
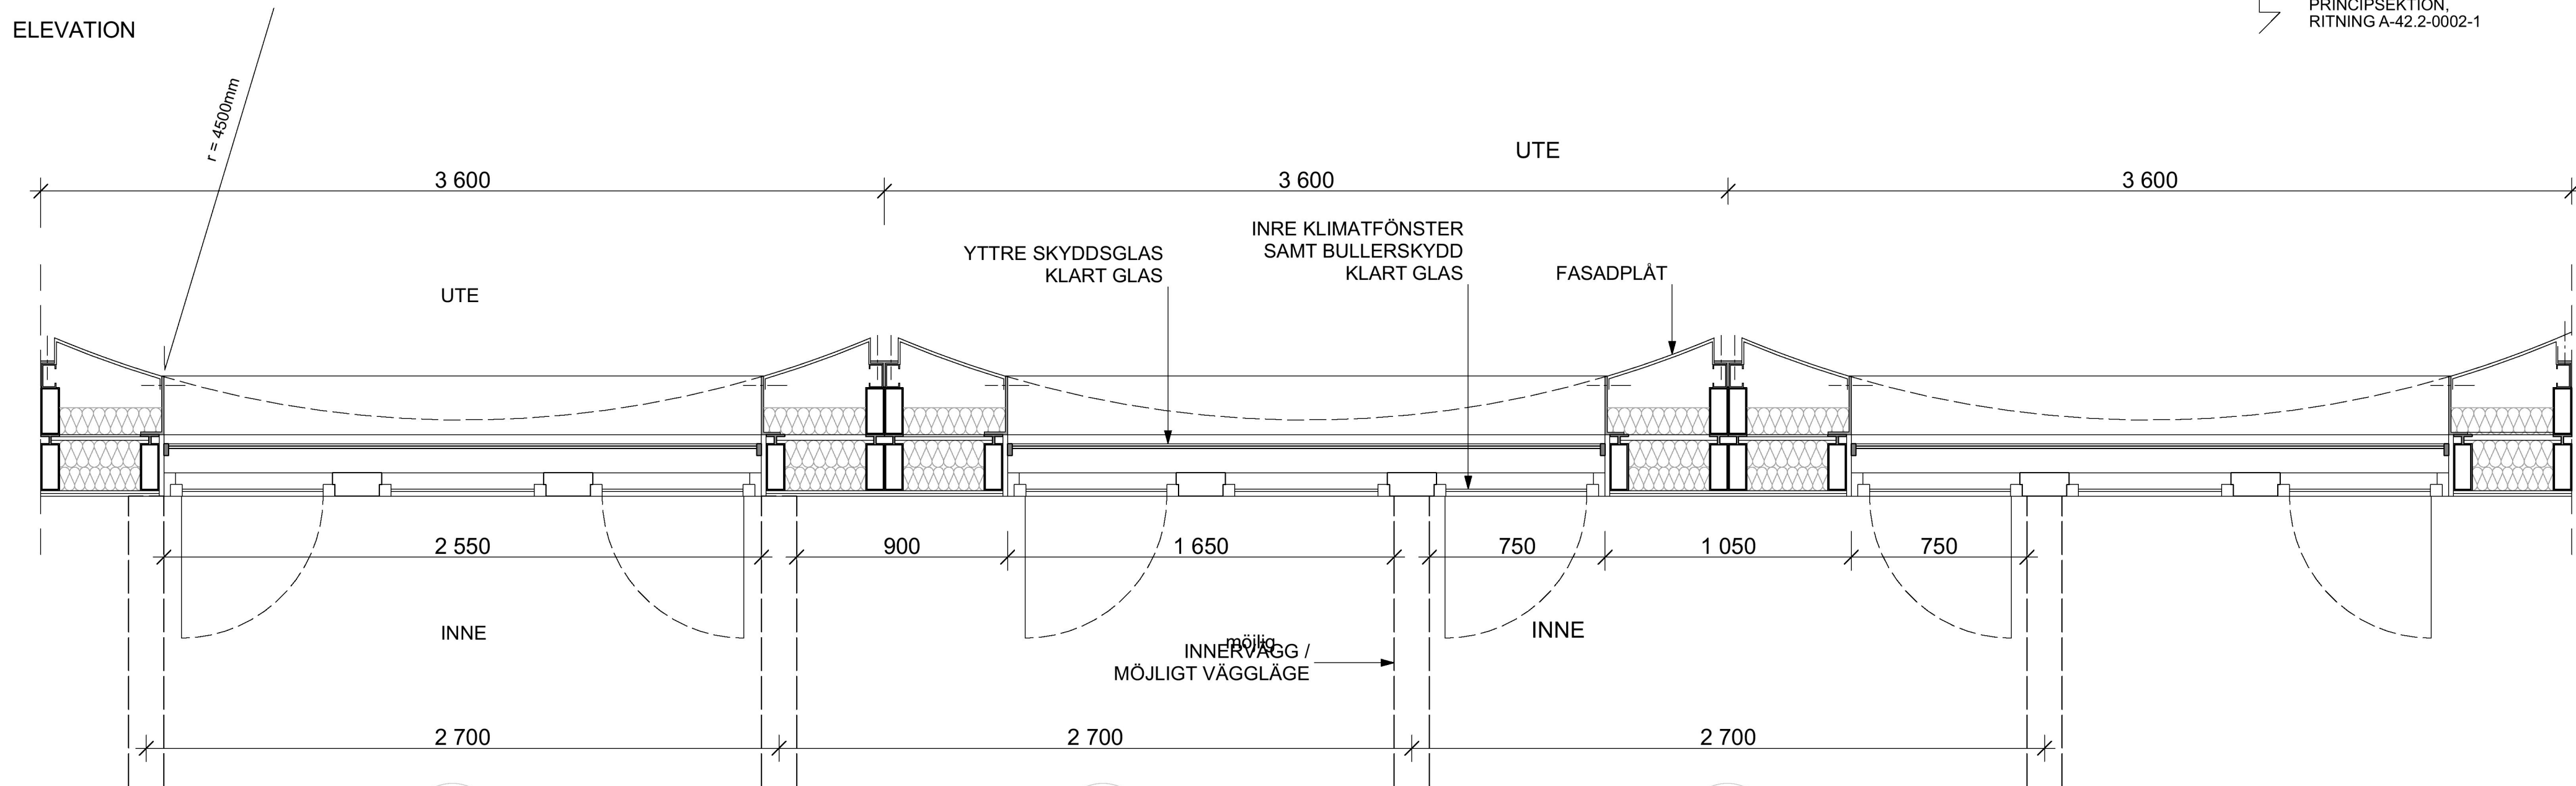



Inkom till Stockholms stadsbyggnadskontor - 2020-09-29, Dnr 2020-06238

BIM Server: SABIM5 - BIM Server 21\CapMan BL\18\_1372\_Kv\_Lybeck\_BL1

A-42.2-0001-1

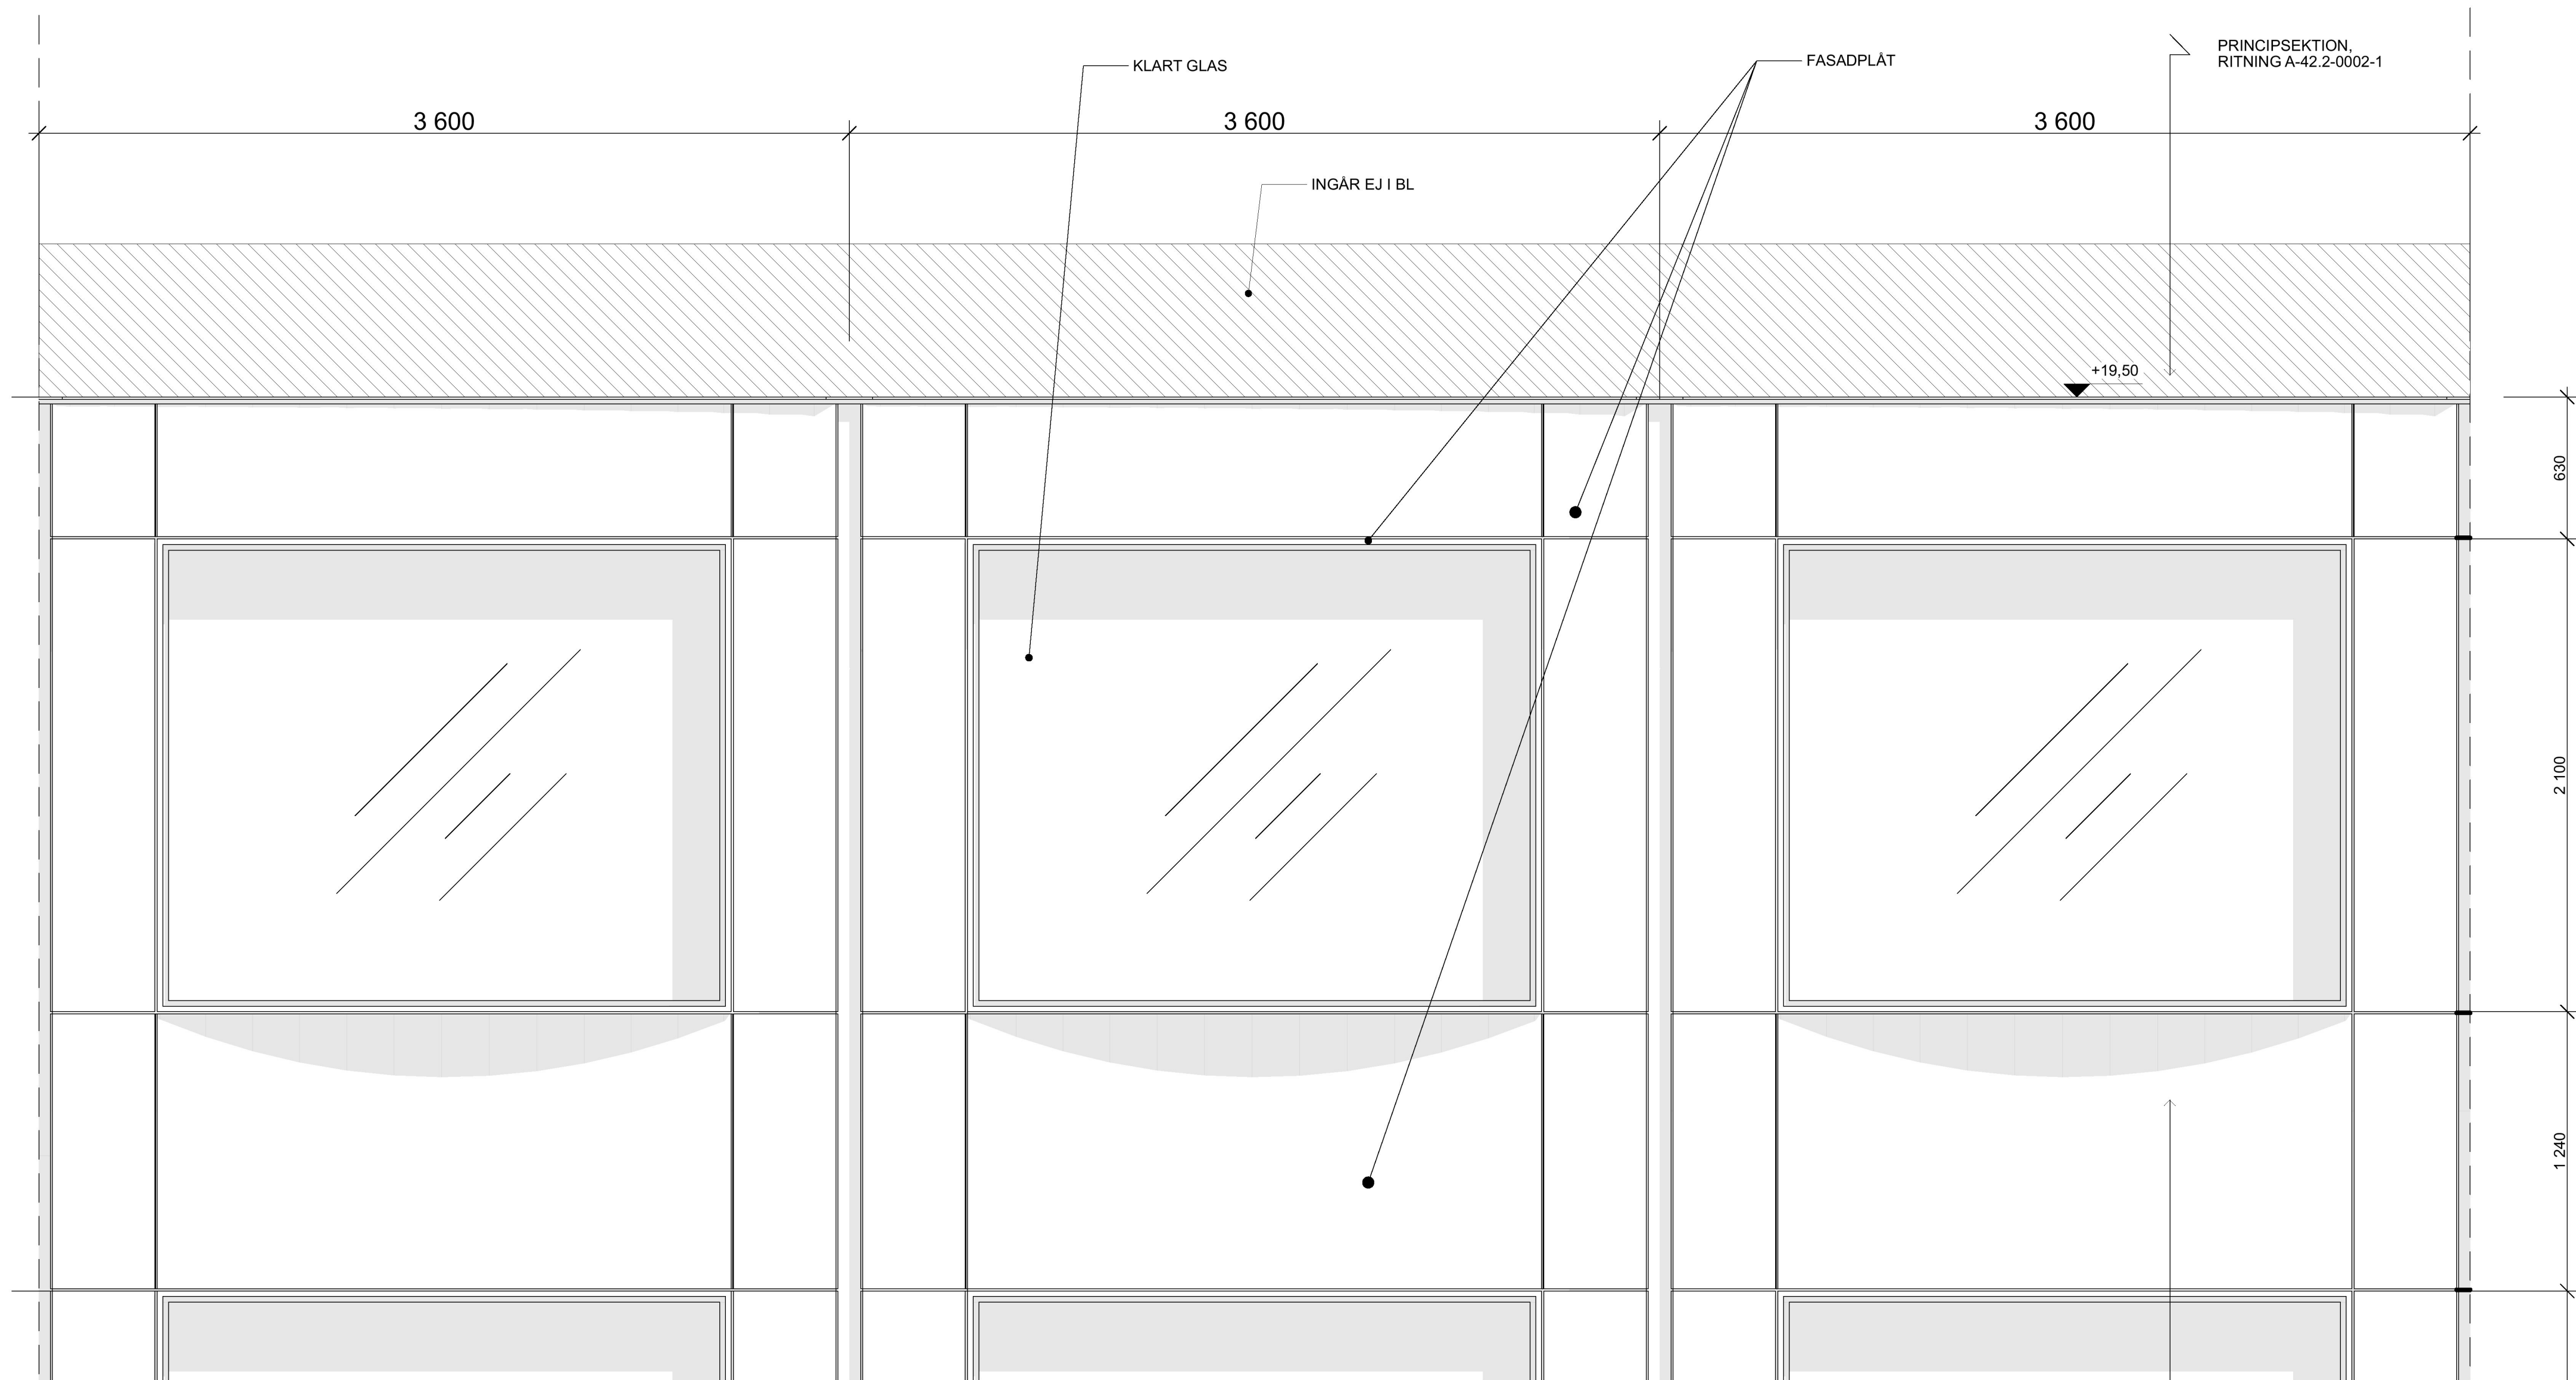

FASADDETALJ A: PLAN, SEKTION, FASAD

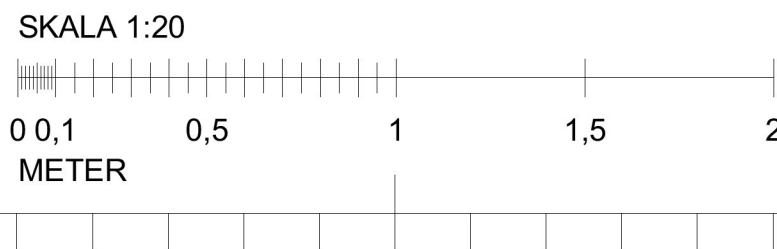

## FÖRKLARINGAR

ALLA MÅTT ANGES I MILIMETER (MM) OM INTE ANNAT ANGES. PLUSHÖJDER AVSER FÄRDIGT GÖLV

NYA LANTERNINER ANORDNAS I BOTTEN AV LJUSGÅRDARNA I HUSED 1, 2 OCH 4.

## FÖRESKRIFTER

## HÄNVISNINGAR


SE ALLA PLANRITN.  
SEKTIONRITN. A-40-2-0001-1  
FASADRITN. A-40-3-0001-1

## DENNA HANDLING AVSER OMBYGGNAD AV HUS

A	UPPDATERING BYGGLOV	2020-09-28	HE
BET	ÄNDRING AVSER	DATUM	Sign.

## BYGGLOVSHANDLING

## KV. LYBECK 2

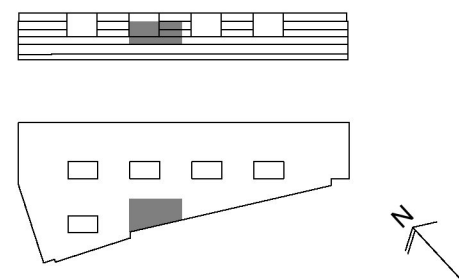

(A)	STRATEGISKARKITEKTUR, 08-586 176 00		
Br	BENGT DAHLGREN BRAND & RISK AB, 08-588 88 100		
E	BENGT DAHLGREN STOCKHOLM AB, 08-588 88 100		
K	CSE COMPETENCE, 0708-95 48 00		
V	BENGT DAHLGREN STOCKHOLM AB, 08-588 88 100		
UPPDRAG NR	RITAD AV	HANDLÄGGARE	
18-1372	VG	A HARGREAVES	
DATUM	ANSVARIG		
2020-09-08	K LÖNN		

OMBYGGNAD - YTTERVÄGGSSEKTIONER

FASADDETALJ A, NY ENTRÉFASAD PLAN 3-5

SKALA A1/A3	NUMMER	BET
1:20 / 1:40	A-42.2-0001-1	A

FLÖ: 2020-09-28 16:46

FÖRKLARINGAR


ALLA MÅTT ANGES I MILIMETER (MM) OM INTE ANNAT ANGES. PLUSHÖJDER AVSER FÄRDIGT GOLV

NYA LANTERNINER ANORDNAS I BOTTEN AV LJUSGÅRDARNA I HUSDEL 1, 2 OCH 4.


FÖRESKRIFTER

HÄNVISNINGAR

SE ALLA PLANRITN.  
SEKTIONRITN. A-40-2-0001-1  
FASADRITN. A-40-3-0001-1

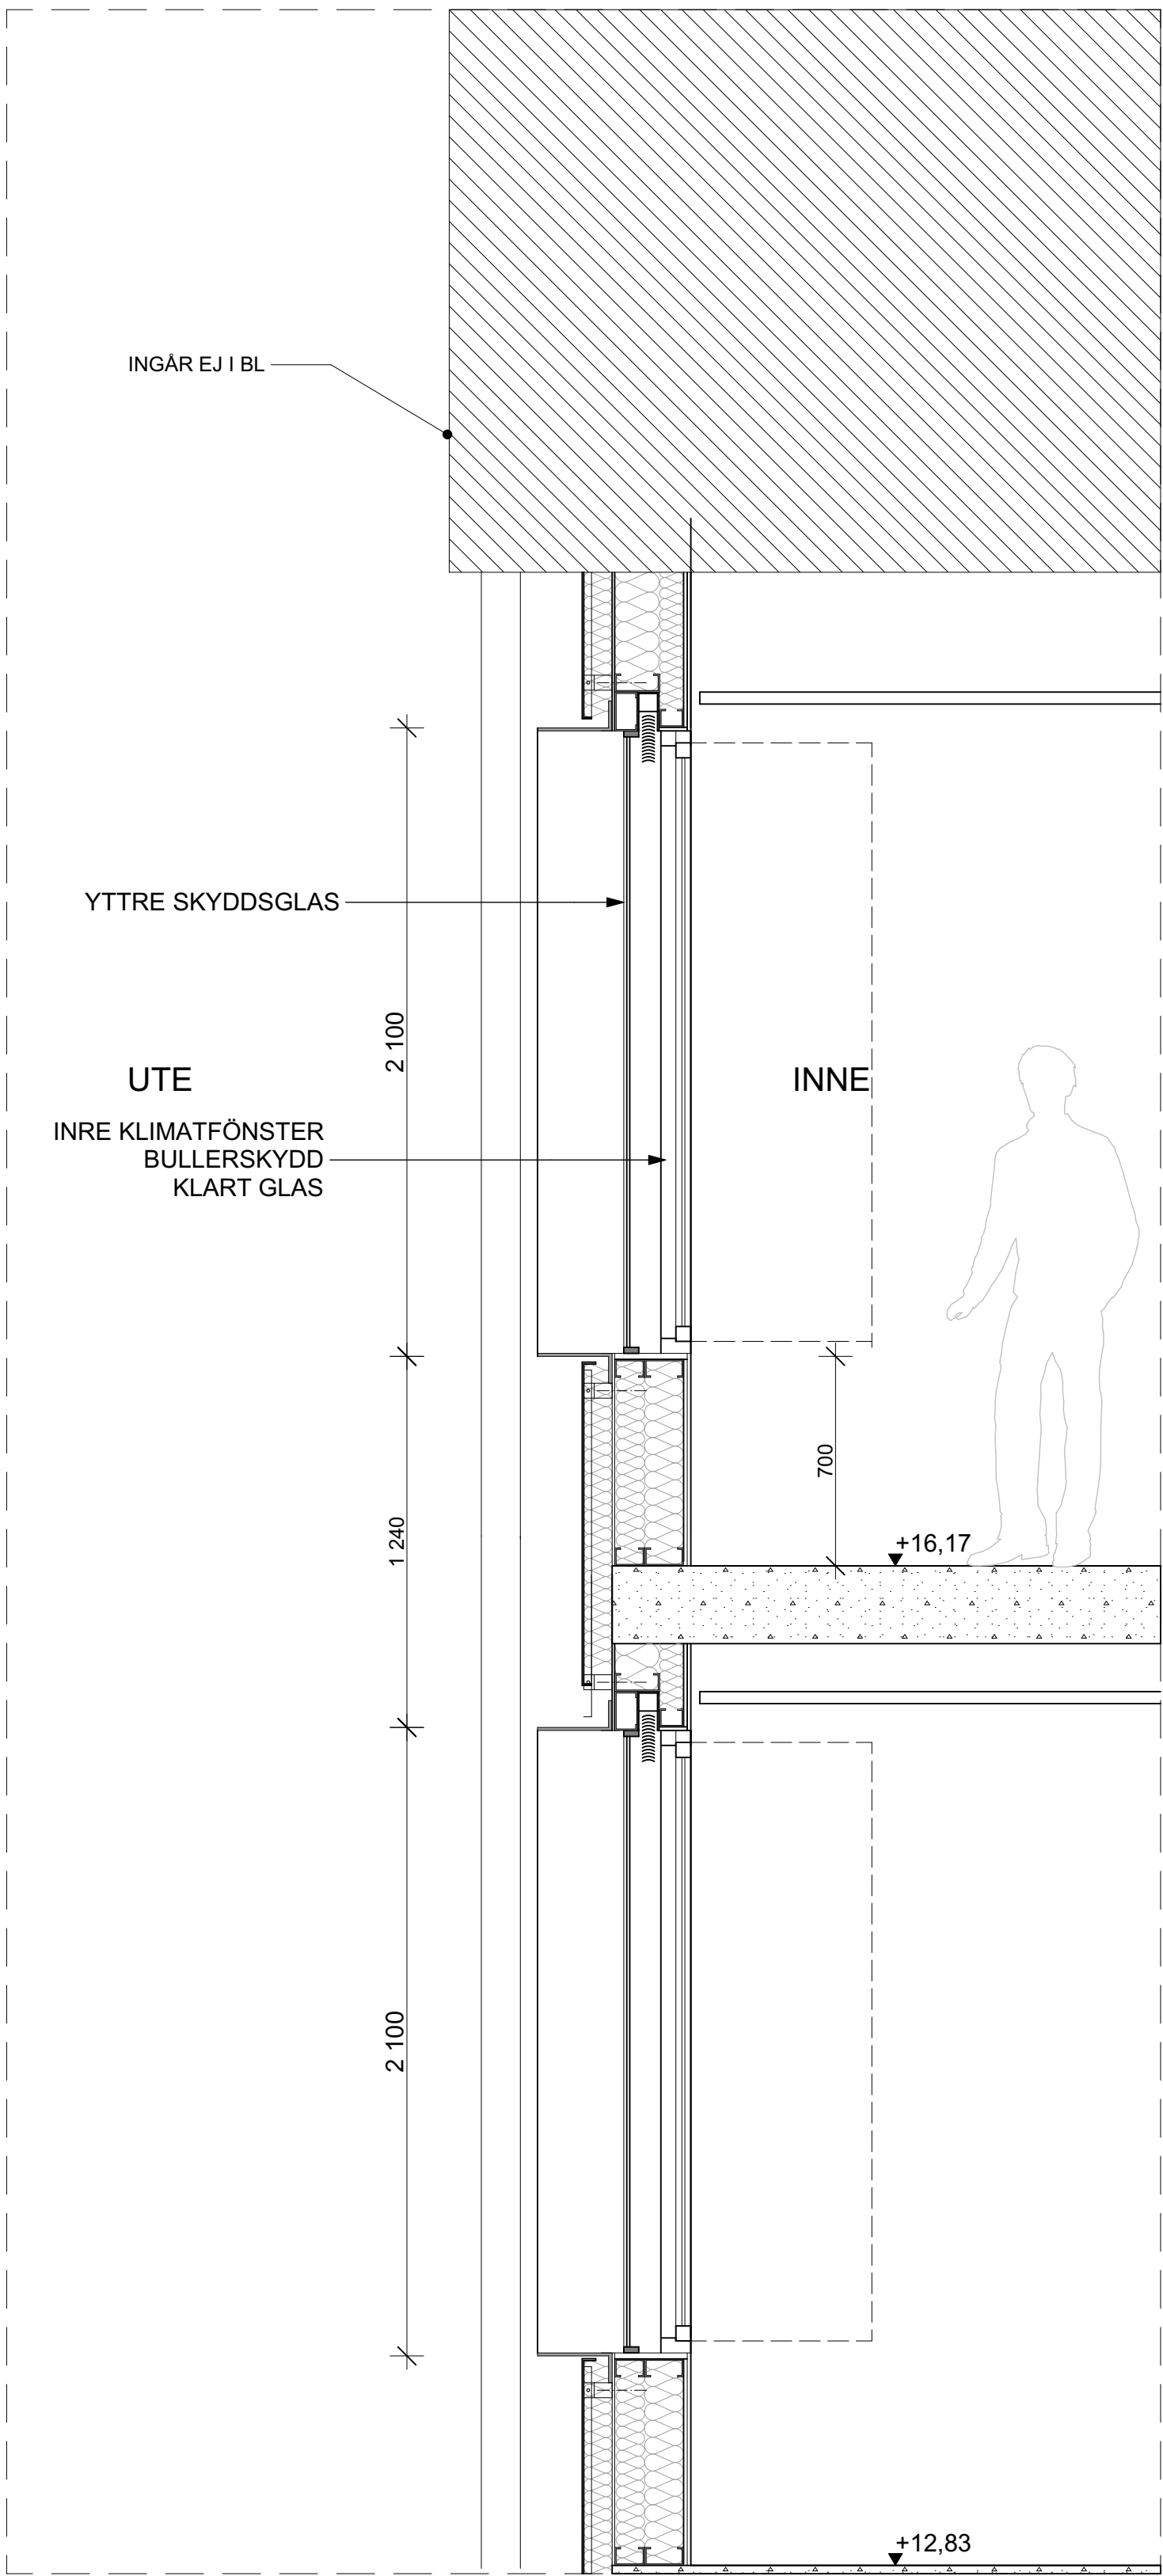


PRINCIP SEKTION YTTERVÄGG

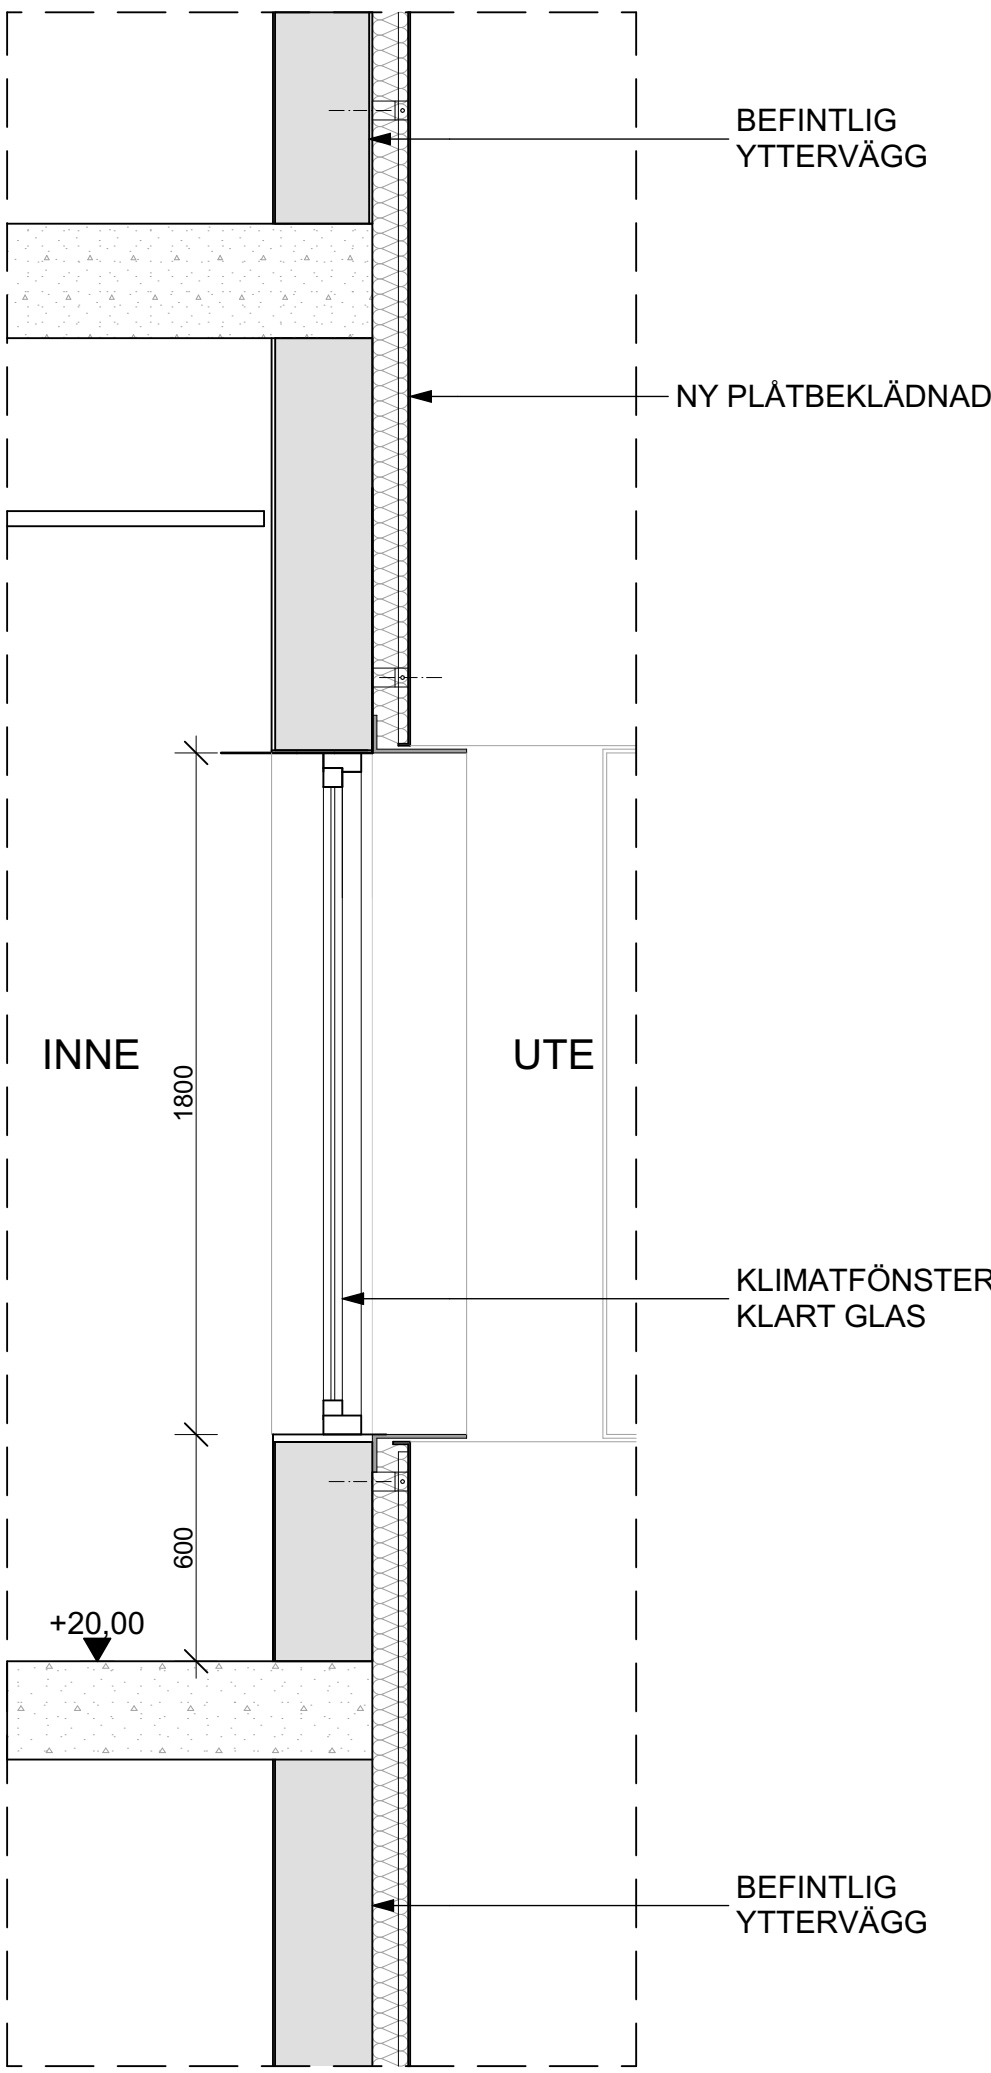

PRINCIP SEKTION LJUSGÅRD

SKALA 1:20

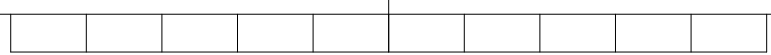


DENNA HANDLING AVSER OMBYGGNAD AV HUS

A	UPPDATERING BYGGLOV	2020-09-28	HE
BET	ÄNDRING AVSER	DATUM	Sign.

BYGGLOVSHANDLING

KV. LYBECK 2

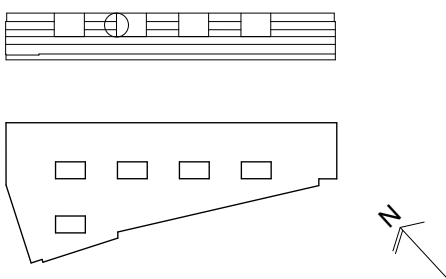

(A)	STRATEGISK ARKITEKTUR, 08-586 176 00		
Br	BENGT DAHLGREN BRAND & RISK AB, 08-588 88 100		
E	BENGT DAHLGREN STOCKHOLM AB, 08-588 88 100		
K	CSE COMPETENCE, 0708-95 48 00		
V	BENGT DAHLGREN STOCKHOLM AB, 08-588 88 100		
UPPDRAG NR	RITAD AV	HANDLÄGGARE	
18-1372	VG	A HARGREAVES	
DATUM	ANSVARIG		
2020-09-08	K LÖNN		

OMBYGGNAD - YTTERVÄGGSSEKTIONER

FASADDETALJ B, FASADDETALJER

SKALA A1/A3	NUMMER	BET
1:20 / 1:40	A-42.2-0002-1	A



FÖRKLARINGAR


ALLA MÅTT ANGES I MILIMETER (MM) OM INTE ANNAT ANGES. PLUSHÖJDER AVSER FÄRDIGT GÖLV

NYA LANTERNINER ANORDNAS I BOTTEN AV LJUSGÅRDARNA I HUSDEL 1, 2 OCH 4.


FÖRESKRIFTER

HÄNVISNINGAR

SE ALLA PLANRITN.  
SEKTIONRITN. A-40-2-0001-1  
FASADRITN. A-40-3-0001-1

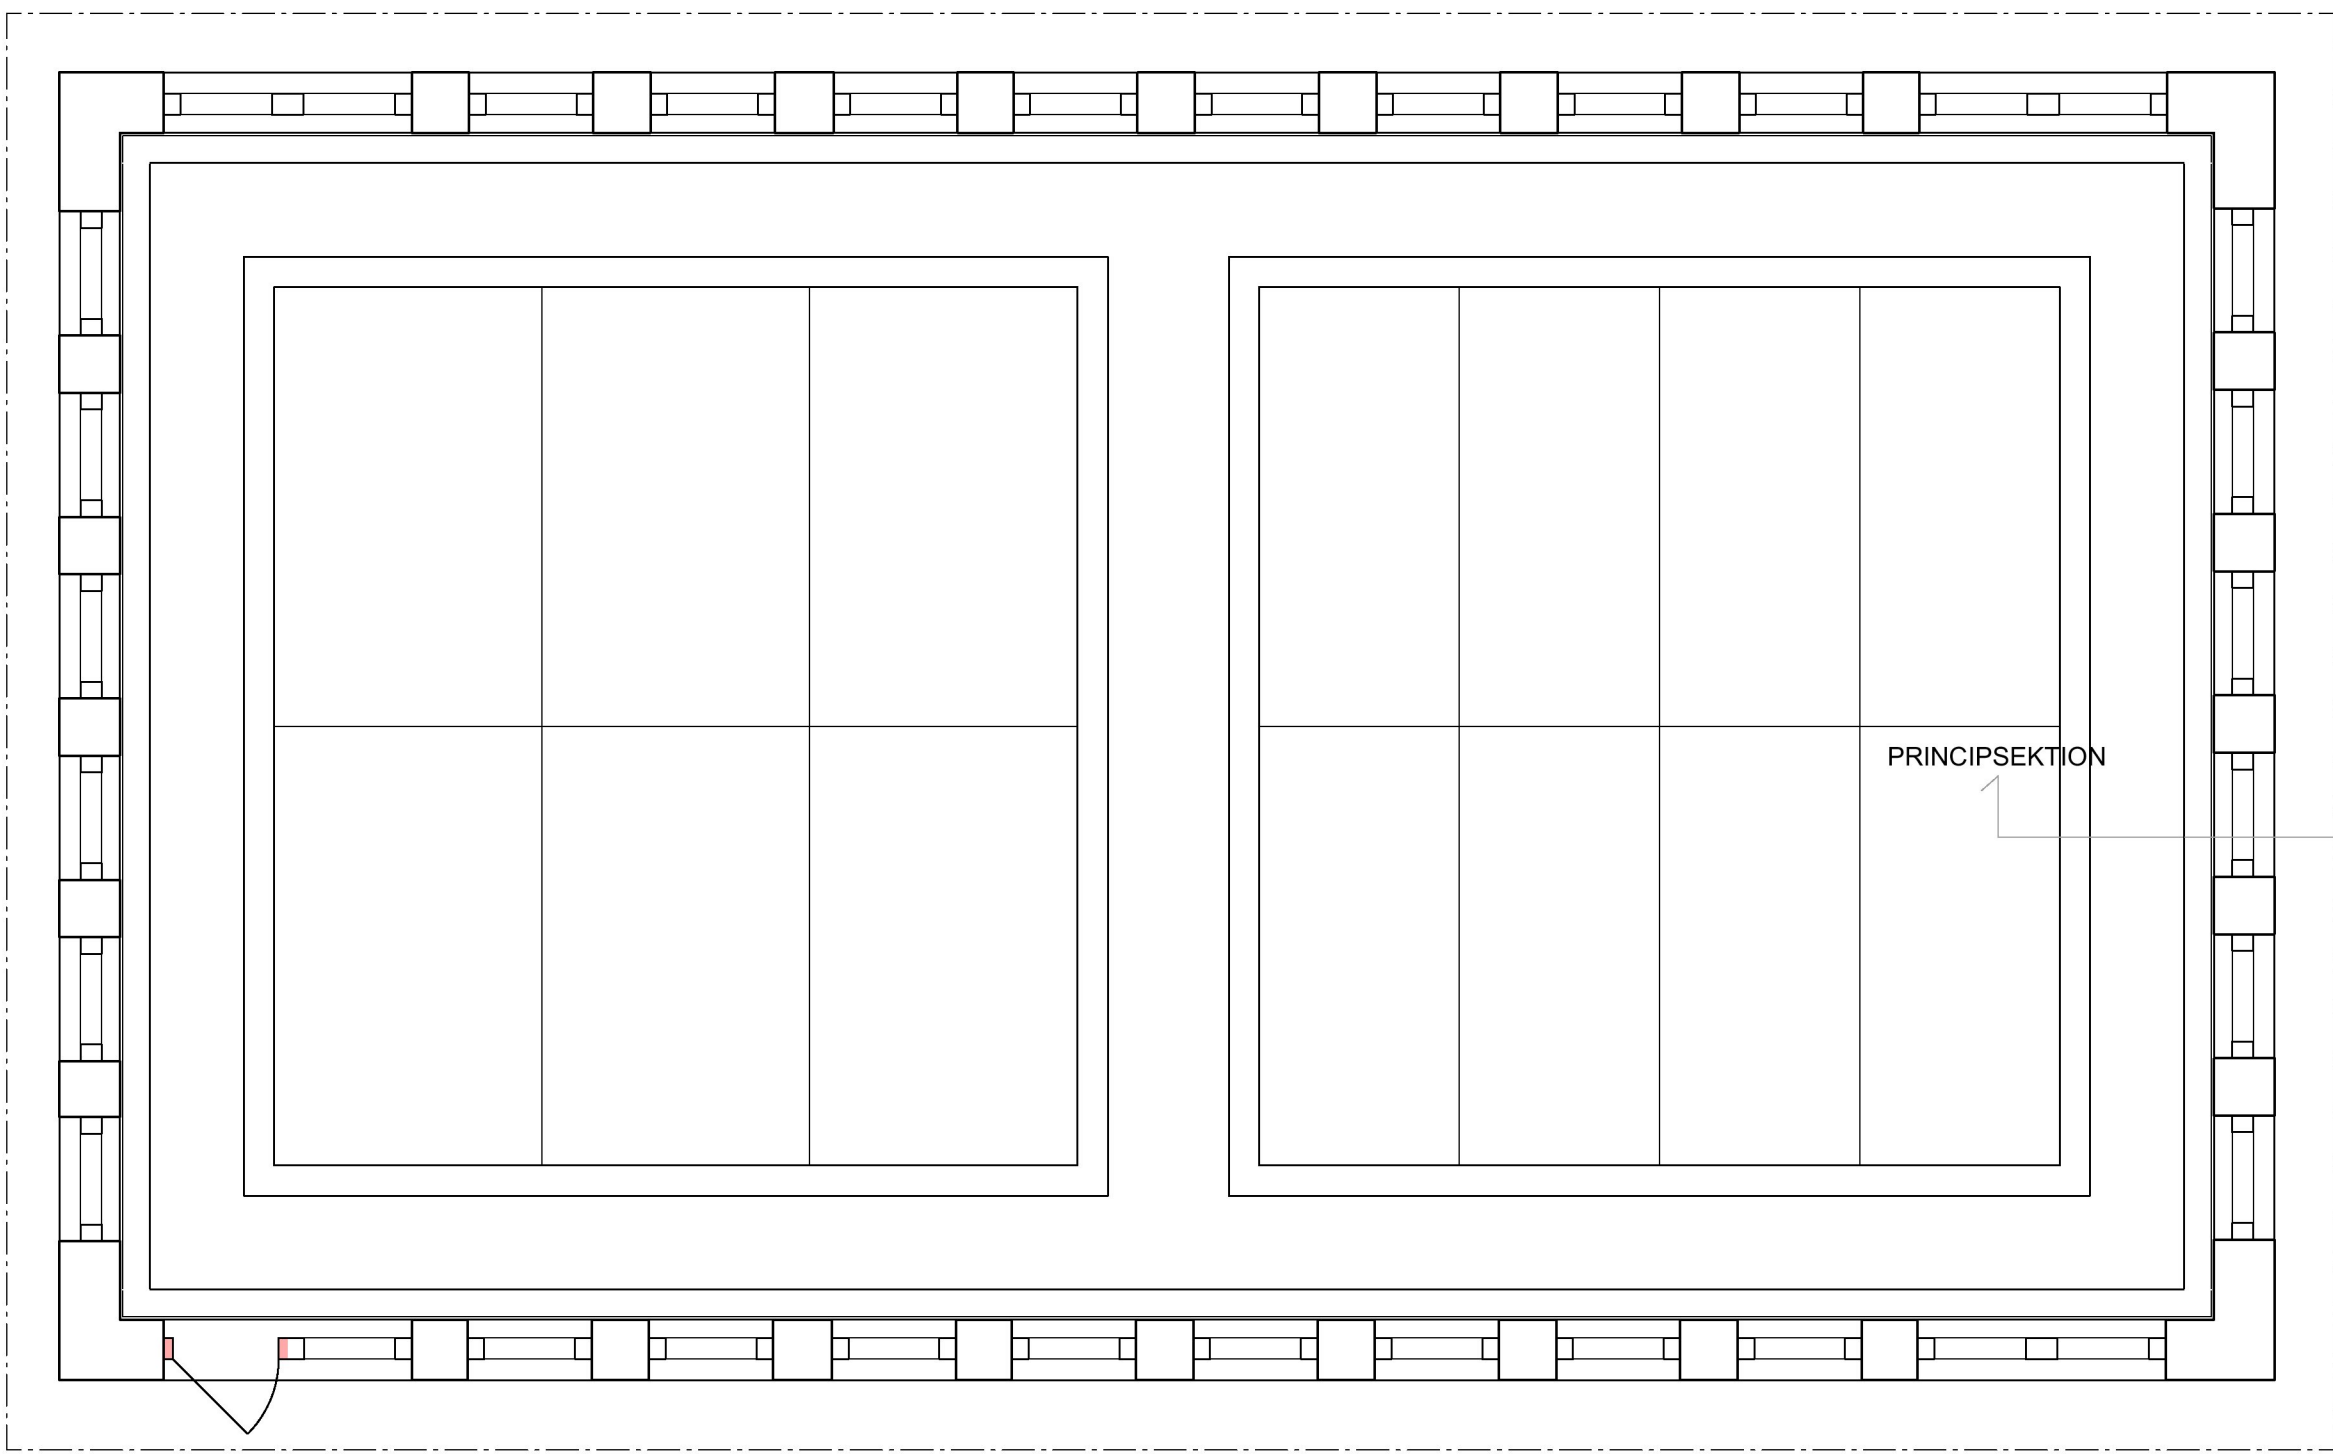


TAKGLAS I LJUSGÅRD, HUSDEL 1, 2 OCH 4  
1:50

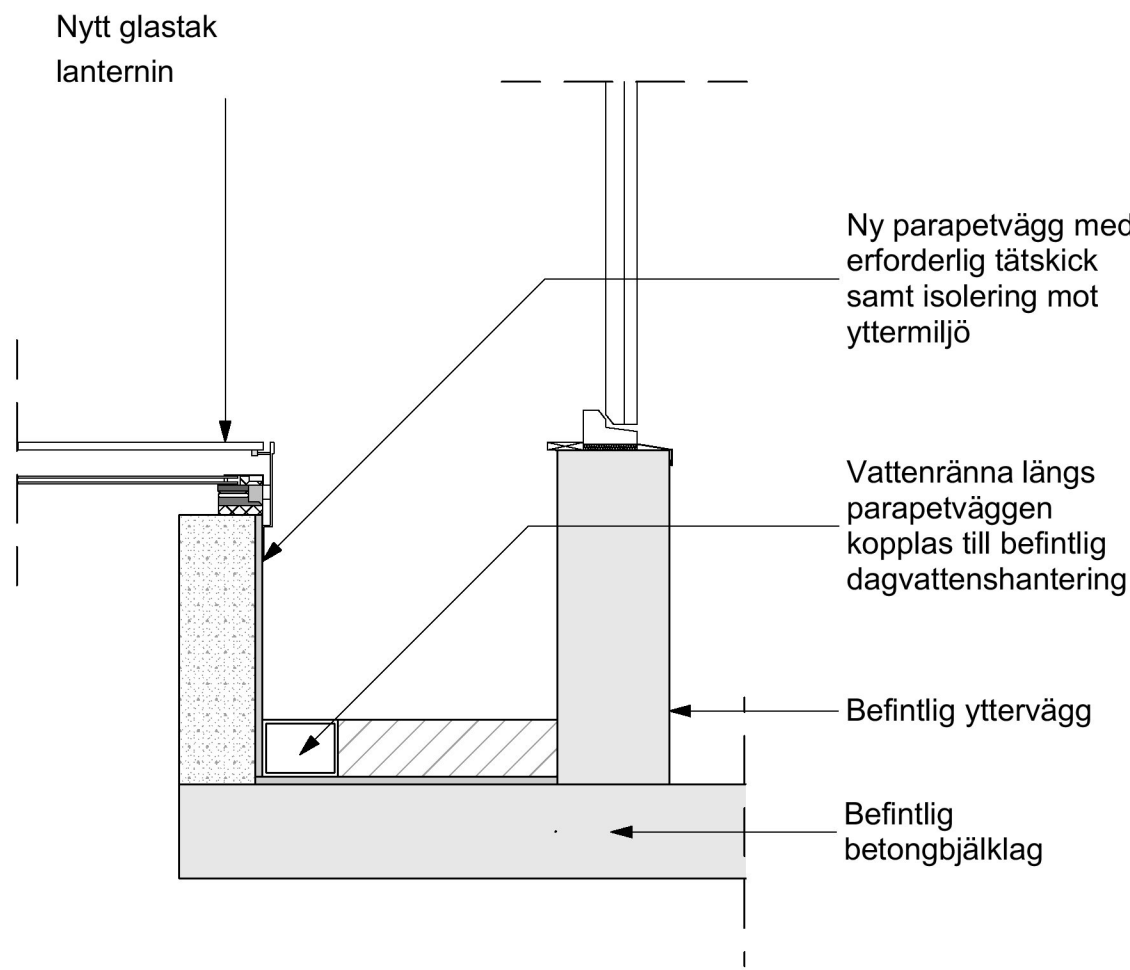

PRINCIPSEKTION PARAPETVÄGG  
1:20

SKALA 1:20

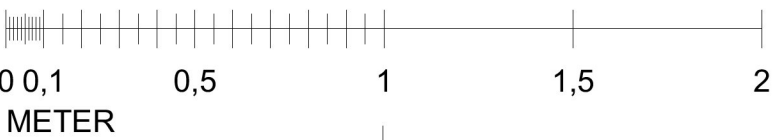


DENNA HANDLING AVSER  
OMBYGGNAD AV HUS

A	UPPDATERING BYGGLOV	2020-09-28	HE
BET	ÄNDRING AVSER	DATUM	Sign.

BYGGLOVSHANDLING

KV. LYBECK 2

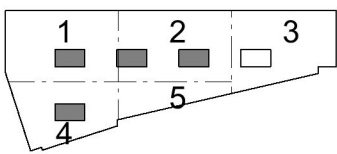

(A)	STRATEGISK ARKITEKTUR, 08-586 176 00		
Br	BENGT DAHLGREN BRAND & RISK AB, 08-588 88 100		
E	BENGT DAHLGREN STOCKHOLM AB, 08-588 88 100		
K	CSE COMPETENCE, 0708-95 48 00		
V	BENGT DAHLGREN STOCKHOLM AB, 08-588 88 100		
UPPDRAG NR	RITAD AV	HANDLÄGGARE	
18-1372	VG	A HARGREAVES	
DATUM	ANSVARIG		
2020-09-08	K LÖNN		

OMBYGGNAD - YTTERVÄGGSSEKTIONER

FASADDETALJ C, TAKGLAS

SKALA A1/A3	NUMMER	BET
1:20 / 1:40	A-42.2-0003-1	A