


PLAN 6

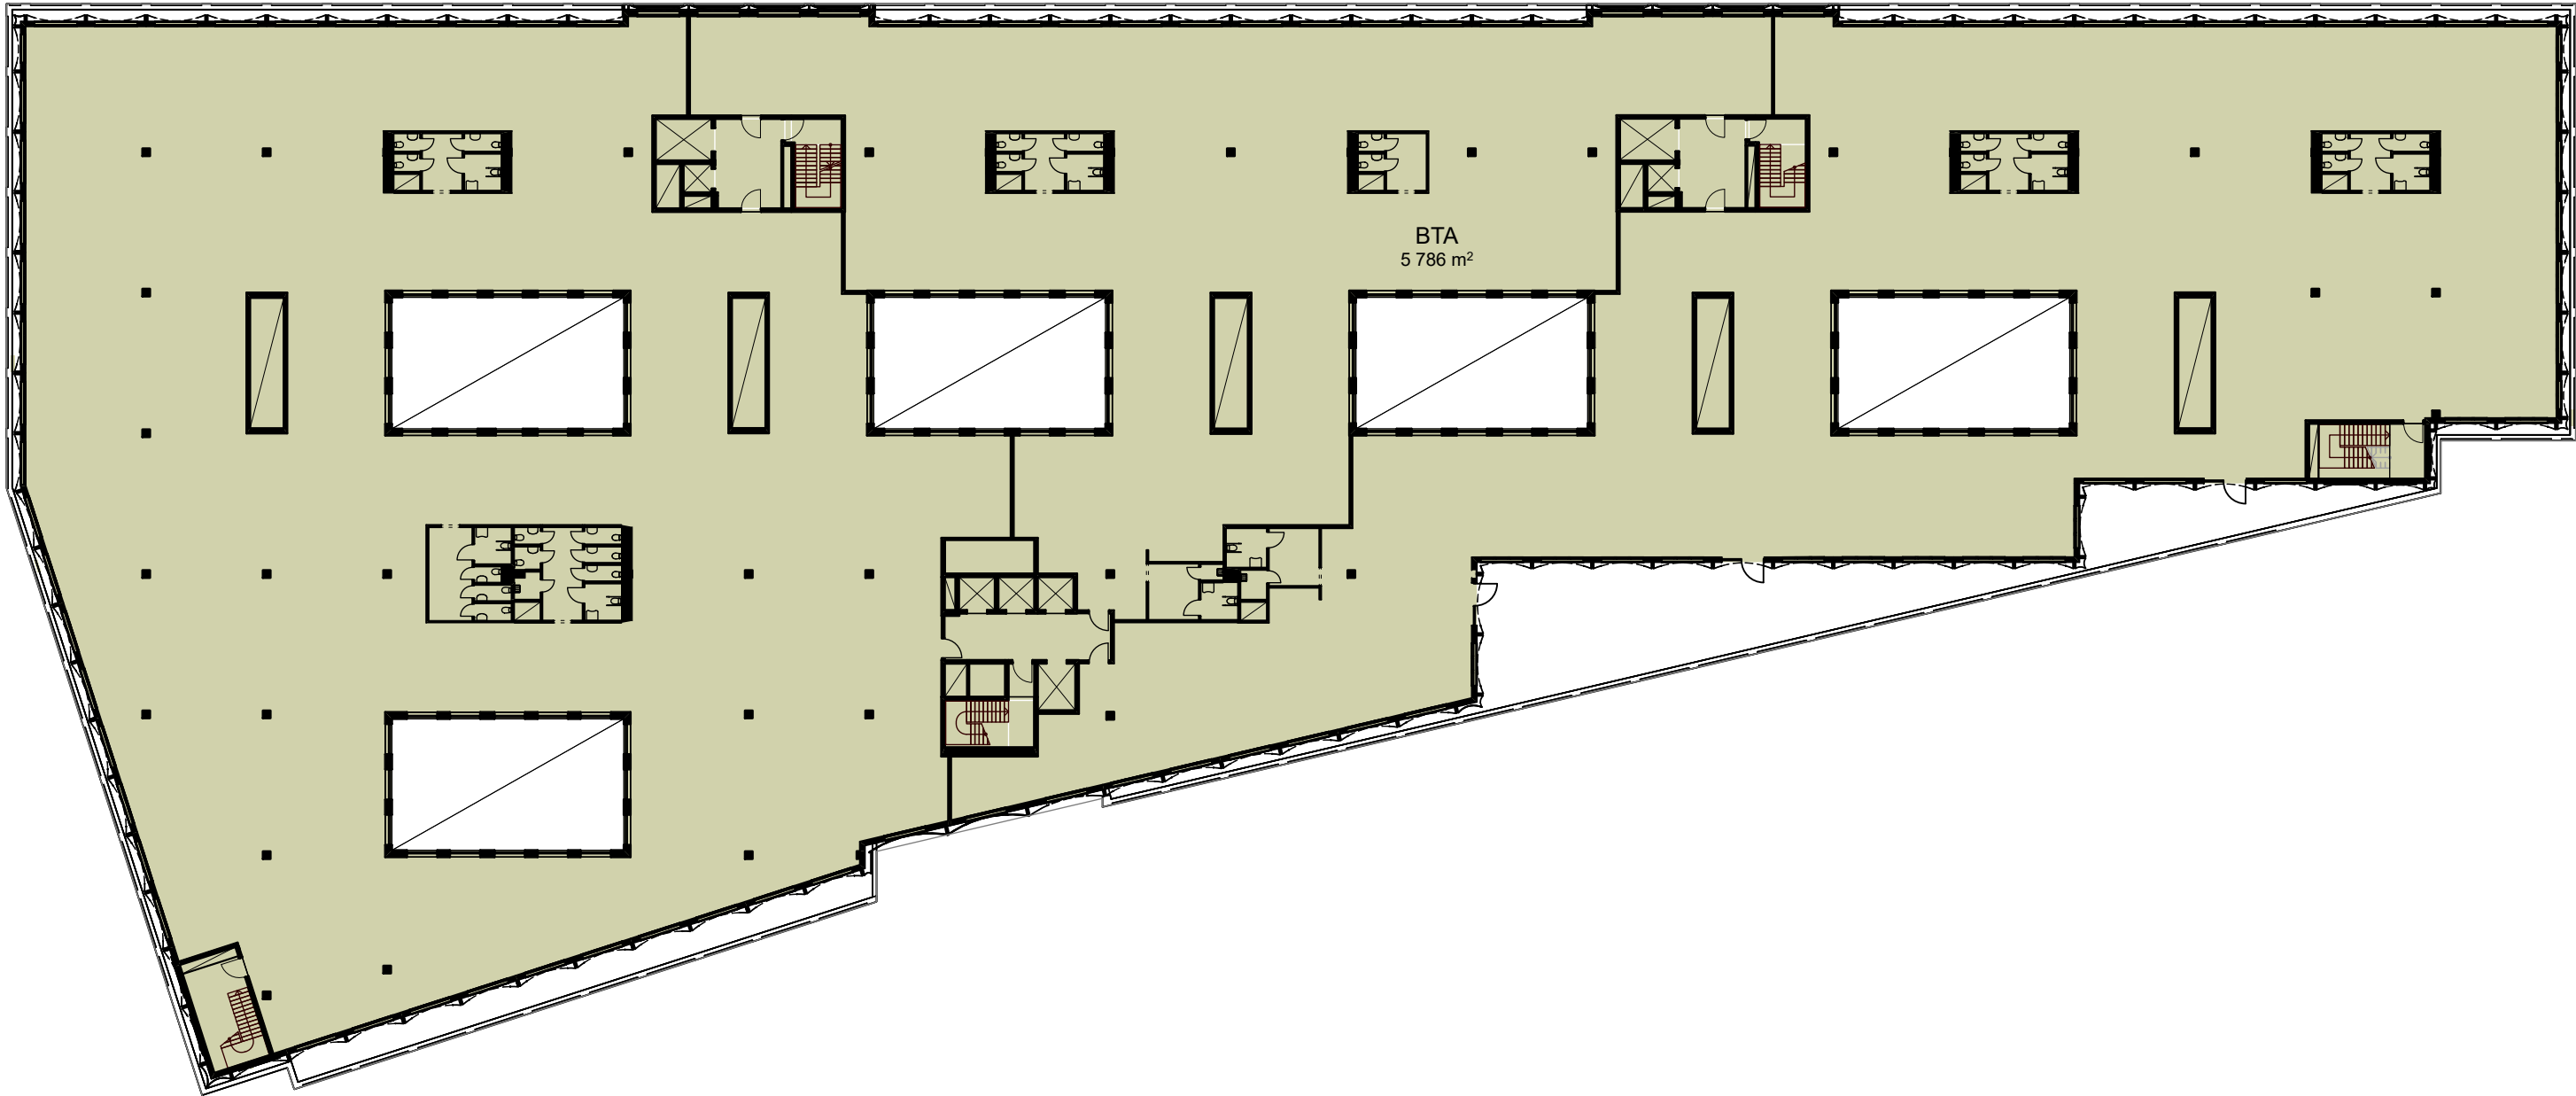

SAMMANSTÄLLNING BEF. BTA		SAMMANSTÄLLNING NY BTA	
BTA		BTA	
PLAN 1	6 888	PLAN 1	6 888
PLAN 2	5 653	PLAN 2	5 653
PLAN 3	6 916	PLAN 3	6 916
PLAN 4	6 334	PLAN 4	6 334
PLAN 5	6 372	PLAN 5	6 372
PLAN 6	5 431	PLAN 6	5 786
PLAN 7	580	PLAN 7	66
38 174 m²		38 015 m²	
NETTO SKILLNAD NY vs. BEF. = -159 m²			



FÖRKLARINGAR

AREA ANGES I KVADRATMETER




FÖRESKRIFTER

HÄNVISNINGAR

DENNA HANDLING AVSER  
TILLBYGGNAD AV HUS

A	JÄMFÖRELSE BEF/NY BTA	2020-10-07	ALHA
BET	ÄNDRING AVSER	DATUM	Sign.

KV. LYBECK 2

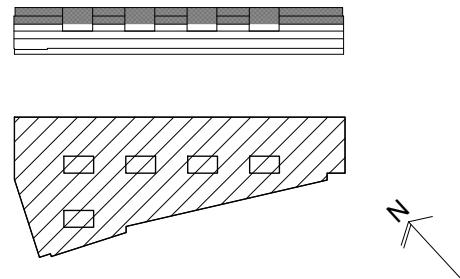

(A)	STRATEGISK ARKITEKTUR, 08-586 176 00		
Br	BENGT DAHLGREN BRAND & RISK AB, 08-588 88 100		
E	BENGT DAHLGREN STOCKHOLM AB, 08-588 88 100		
K	CSE COMPETENCE, 0708-95 48 00		
V	BENGT DAHLGREN STOCKHOLM AB, 08-588 88 100		
UPPDRAG NR	RITAD AV	HANDLÄGGARE	
18-1372	HM	A HARGREAVES	
DATUM	ANSVARIG		
2020-09-08	K LÖNN		

TILLBYGGNAD - AREABERÄKNING

AREABERÄKNING BTA - PLAN 6

SKALA A11/A3	NUMMER	BET
1:400 / 1:800	A-49.1-0003-2	A