
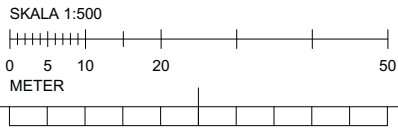


A-01.1-0001-2

BIM Server: SABIM5 - BIM Server 21CapMan BL18 1372 Kv Lybeck BL2

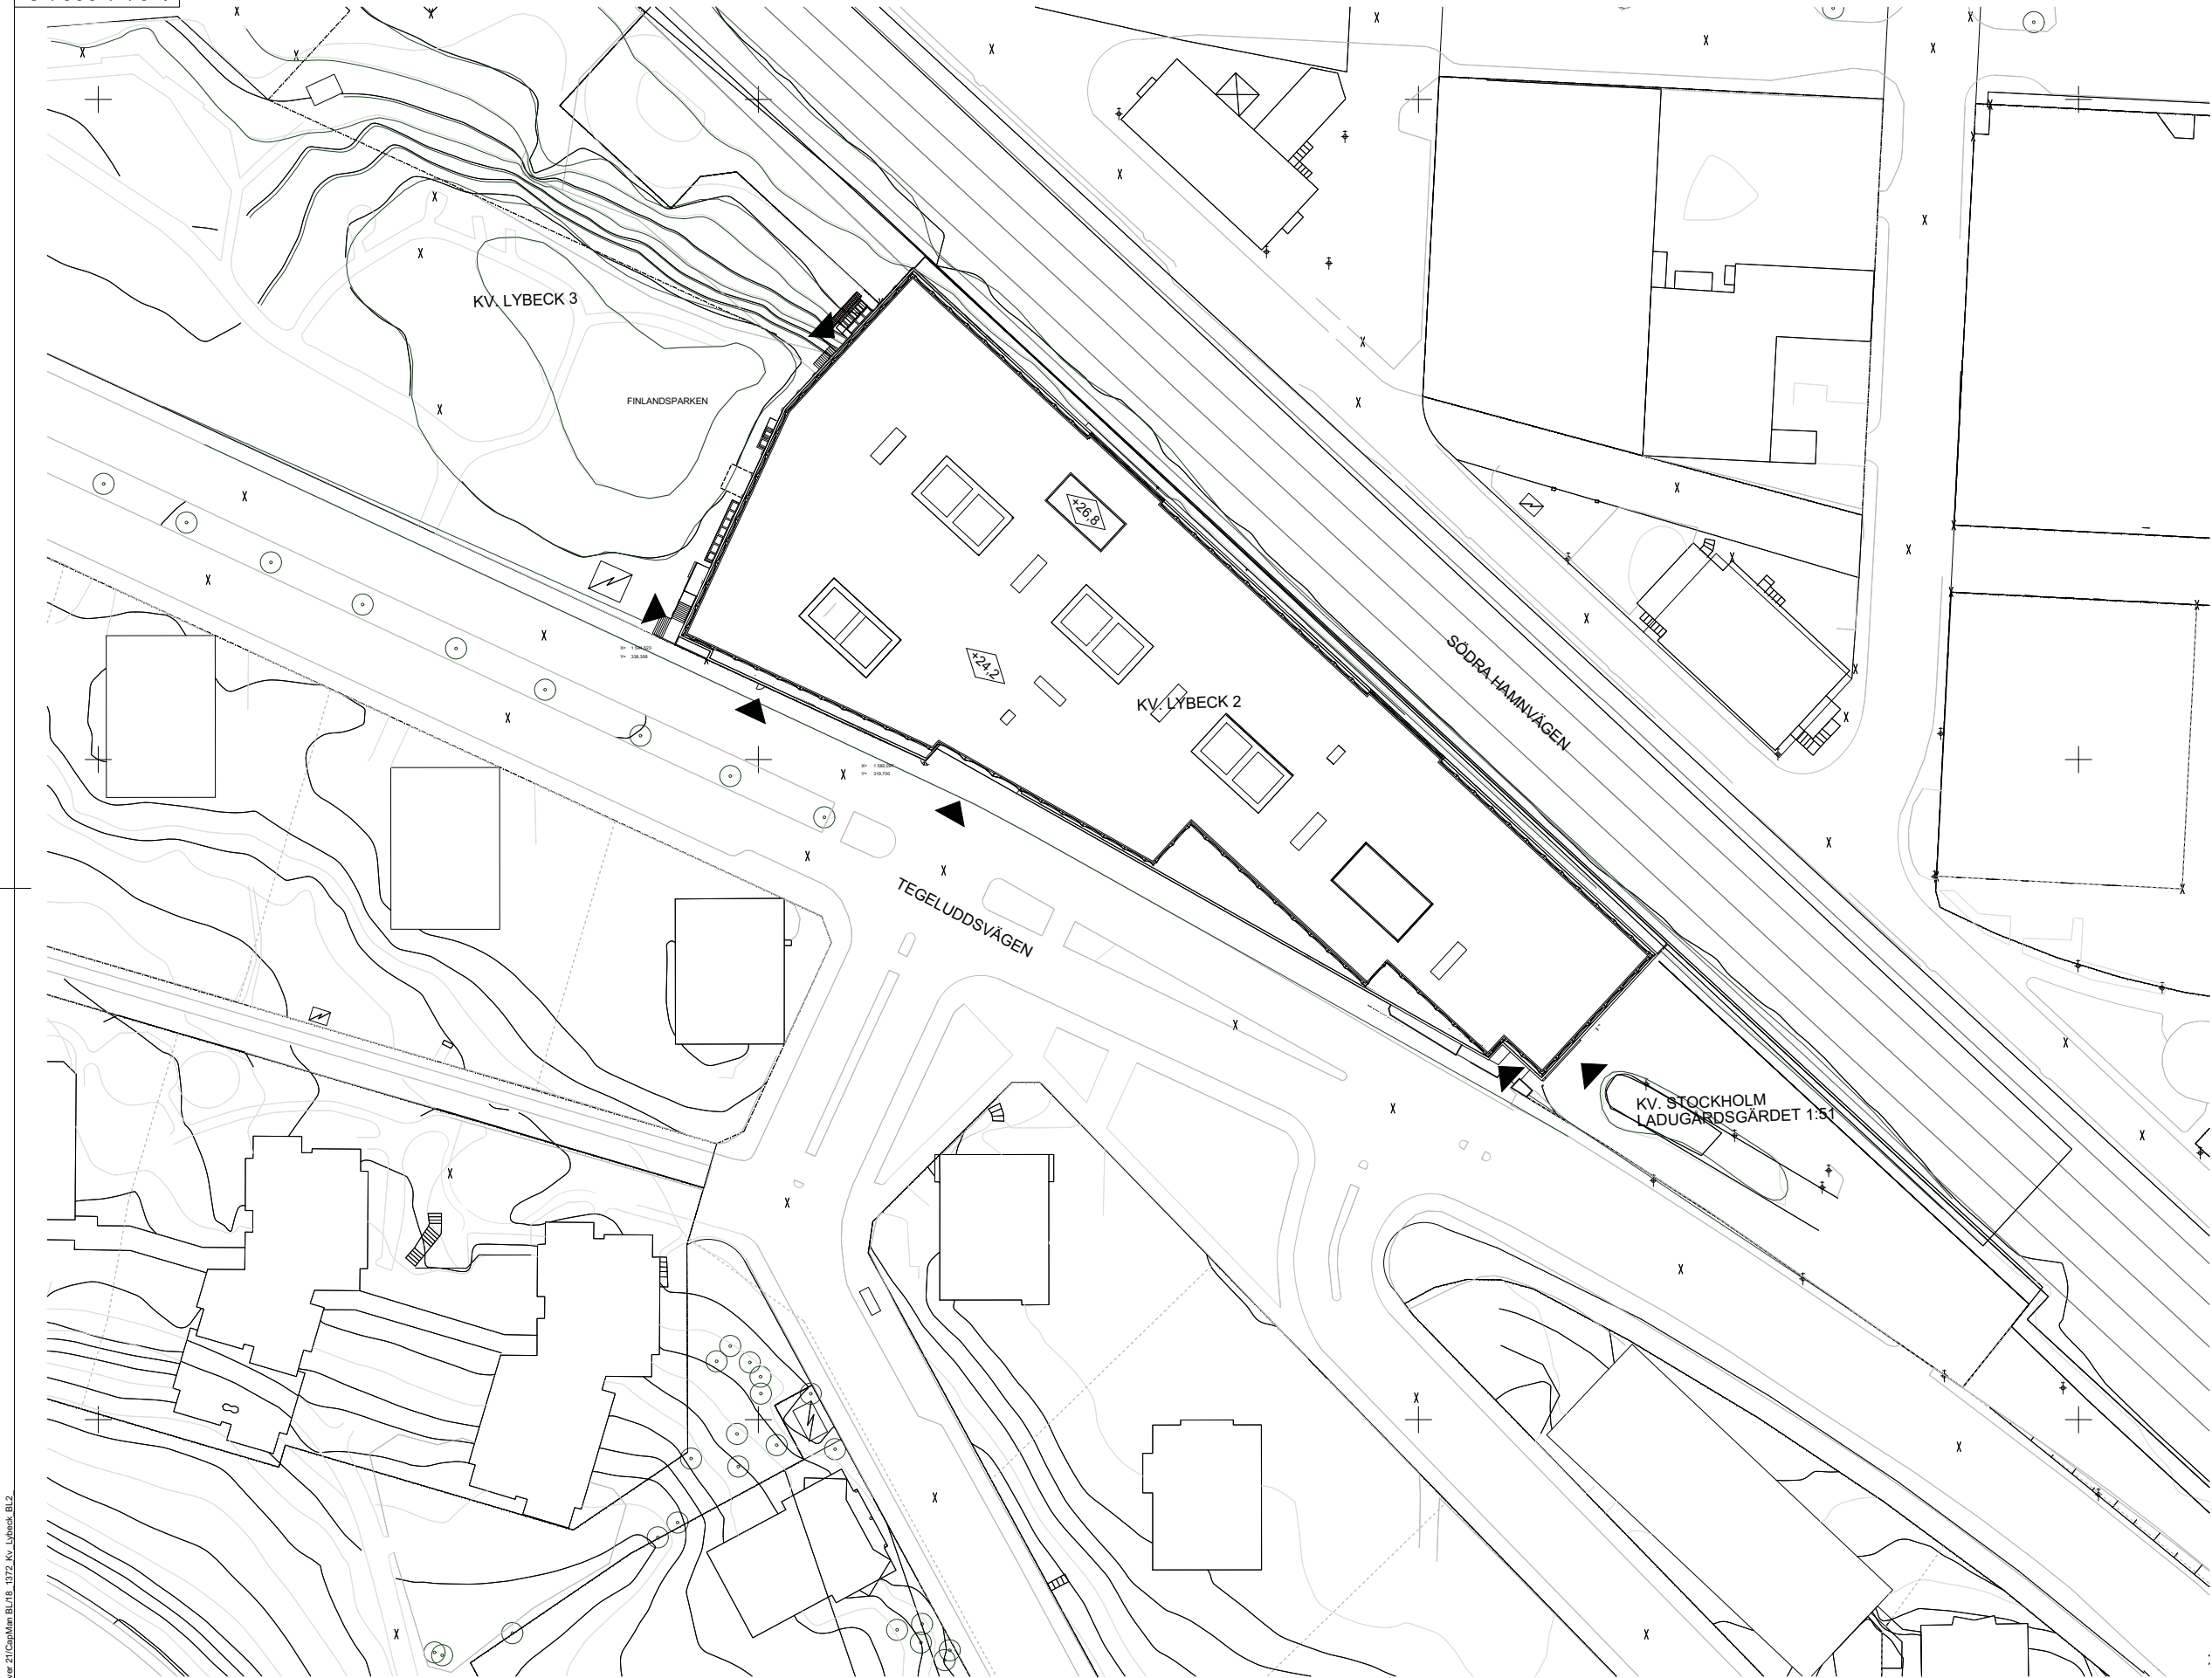

FÖRKLARINGAR

MÅTT ANGES I MILIMETER
PLUSHÖJDER ANGES I METER

KOORDINATSYSTEM SWREF 99 18 00
HÖJDSYSTEM: RH 2000 2016-05-20



FÖRESKRIFTER

HÄNVISNINGAR


HANDLINGSFÖRTECKNING

DENNA HANDLING AVSER
TILLBYGGNAD AV HUS

A	UPPDATERING BYGGLOV	2020-09-28	HE
BET	ÄNDRING AVSER	DATUM	Sign.

BYGGLOVSHANDLING

KV. LYBECK 2

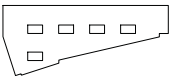

(A)	STRATEGISK ARKITEKTUR, 08-588 176 00		
Br	BENGT DAHLGREN BRAND & RISK AB, 08-588 88 100		
E	BENGT DAHLGREN STOCKHOLM AB, 08-588 88 100		
K	CSE COMPETENCE, 0708-95 48 00		
V	BENGT DAHLGREN STOCKHOLM AB, 08-588 88 100		
UPPDRAG NR	RITAD AV	HANDLÄGGARE	
18-1372	EG	A HARGREAVES	
DATUM	ANSVARIG		
2020-09-08	K LÖNN		

TILLBYGGNAD - SITUATIONSPLAN

SITUATIONSPLAN

SKALA A1/A3	NUMMER	BET
1:500 / 1:1000	A-01.1-0001-2	A