

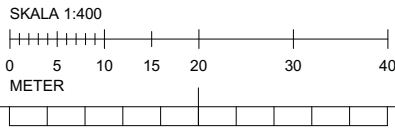
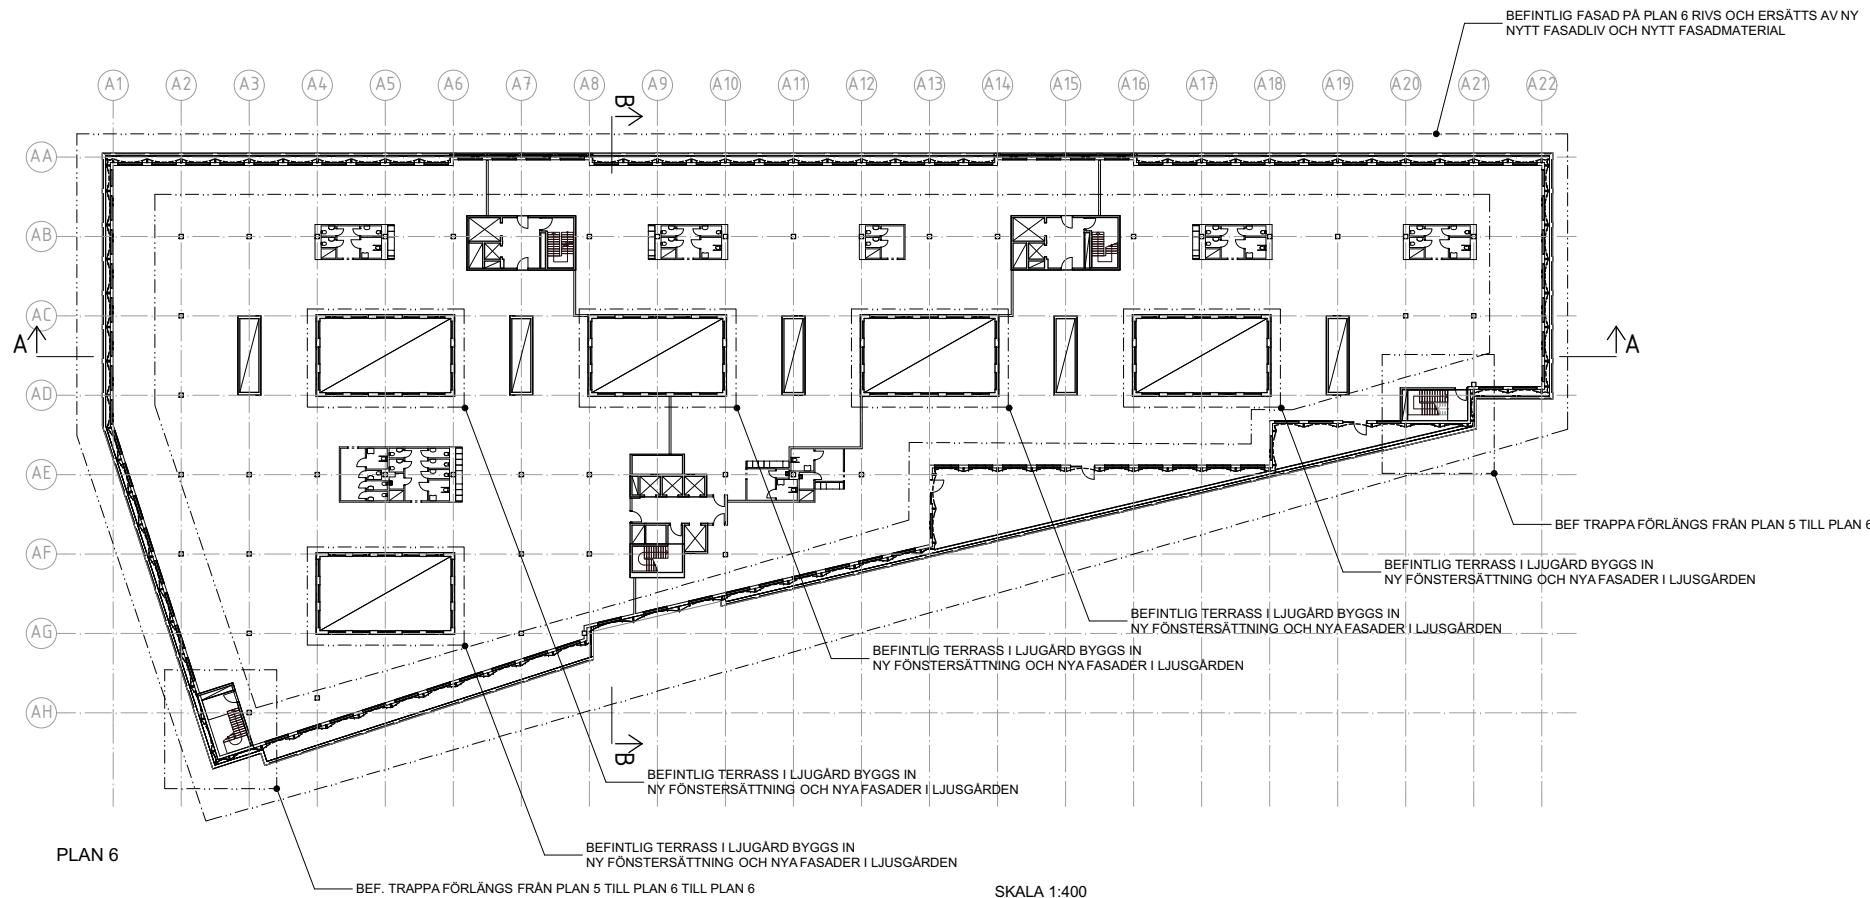
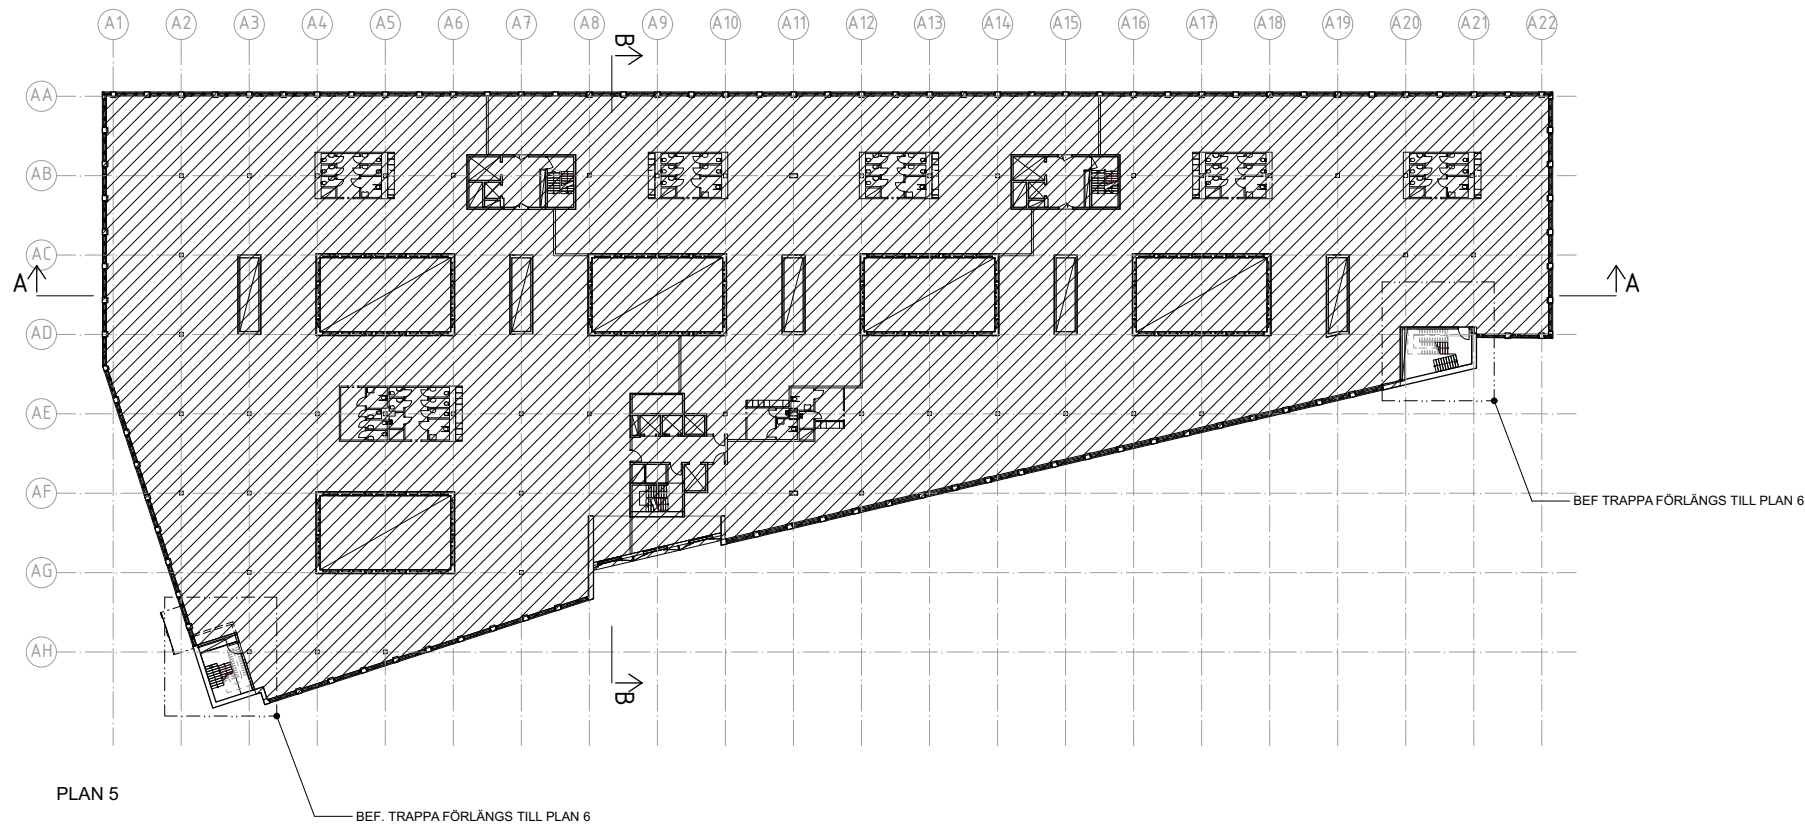
 
 


A-40.1-0003-2

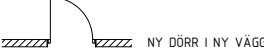

FÖRKLARINGAR

MÅTT ANGES I MILLIMETER
PLUSHÖJDER ANGES I METER

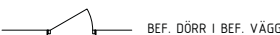

FÖRESKRIFTER

BRANDCELLSGRÄNSER / BRANDKLASSNING ENL. B

HÄNVISNINGAR


ÖVERSIKTSPLANRITN. A-40.1-0001 - 0004-2
FASADER A-40.3-0001-2

DENNA HANDLING AVSER TILLBYGGNAD AV HUS

A	UPPDATERING BYGGLOV	2020-09-28	HE
BET	ÄNDRING AVSER	DATUM	Sign.

BYGGLOVSHANDLING

KV. LYBECK 2

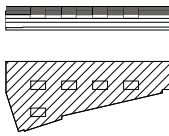

A	STRATEGISK ARKITEKTUR, 08-586 176 00		
Br	BENGT DAHLGREN BRAND & RISK AB, 08-588 88 100		
E	BENGT DAHLGREN STOCKHOLM AB, 08-588 88 100		
K	CSE COMPETENCE, 0708-95 48 00		
V	BENGT DAHLGREN STOCKHOLM AB, 08-588 88 100		
UPPDRAG NR	18-1372	RITAD AV	HANDLAGGARE
DATUM	2020-09-08	EG	A HARGREAVES
		ANSVARIG	
		K LÖNN	

TILLBYGGNAD - ÖVERSIKTSPLANER

PLAN 5,6

SKALA A1/A3 1:400 / 1:800	NUMMER A-40.1-0003-2	BET A
------------------------------	--------------------------------	-----------------



MÅTT ANGES I MILLIMETER
PLUSHÖJDER ANGES I METER



ENTRÉ



↑ HISS



SCHAKT/ÖPPNING I BJÄLKLAG



BERÖRD DEL



— BEF. DÖRR I BEF. VÄGG



NY DÖRR I NY VÄGG

— • — BRANDCELLSGRÄNS EI60

BRANDKLASSAT GLAS EI60

BRANDKLASSAT GLAS E30

THx TAKHUV

FÖRESKRIFTER

BRANDCELLSGRÄNSER / BRANDKLASSNING ENL. B

HÄNVISNINGAR


ÖVERSIKTSPLANRITN. A-40.1-0001 - 0004-2
FASADER A-40.3-0001-2

DENNA HANDLING AVSER
TILLBYGGNAD AV HUS

A	UPPDATERING BYGGLOV	2020-09-28	HE
BET	ÄNDRING AVSER	DATUM	Sign.

BYGGLOVSHANDLING

KV. LYBECK 2

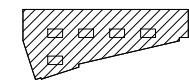

A	STRATEGISK ARKITEKTUR, 08-586 176 00		
Br	BENGT DAHLGREN BRAND & RISK AB, 08-588 88 100		
E	BENGT DAHLGREN STOCKHOLM AB, 08-588 88 100		
K	CSE COMPETENCE, 0708-95 48 00		
V	BENGT DAHLGREN STOCKHOLM AB, 08-588 88 100		
UPPDRAAG NR	RITAD AV	HANDLAGGARE	
18-1372	EG	A HARGREAVES	
DATUM	ANSVARIG		
2020-09-08	K LÖNN		


TILLBYGGNAD - ÖVERSIKTSPLANER

PLAN 7 TAKPLAN


SKALA A1/A3 1:400 / 1:800	NUMMER A-40.1-0004-2	BET A
------------------------------	-------------------------	----------

A-40.1-0053-2

BIM Server: SABIM5 - BIM Server 21CapMan BL18 1372 Kv Lybeck BL2




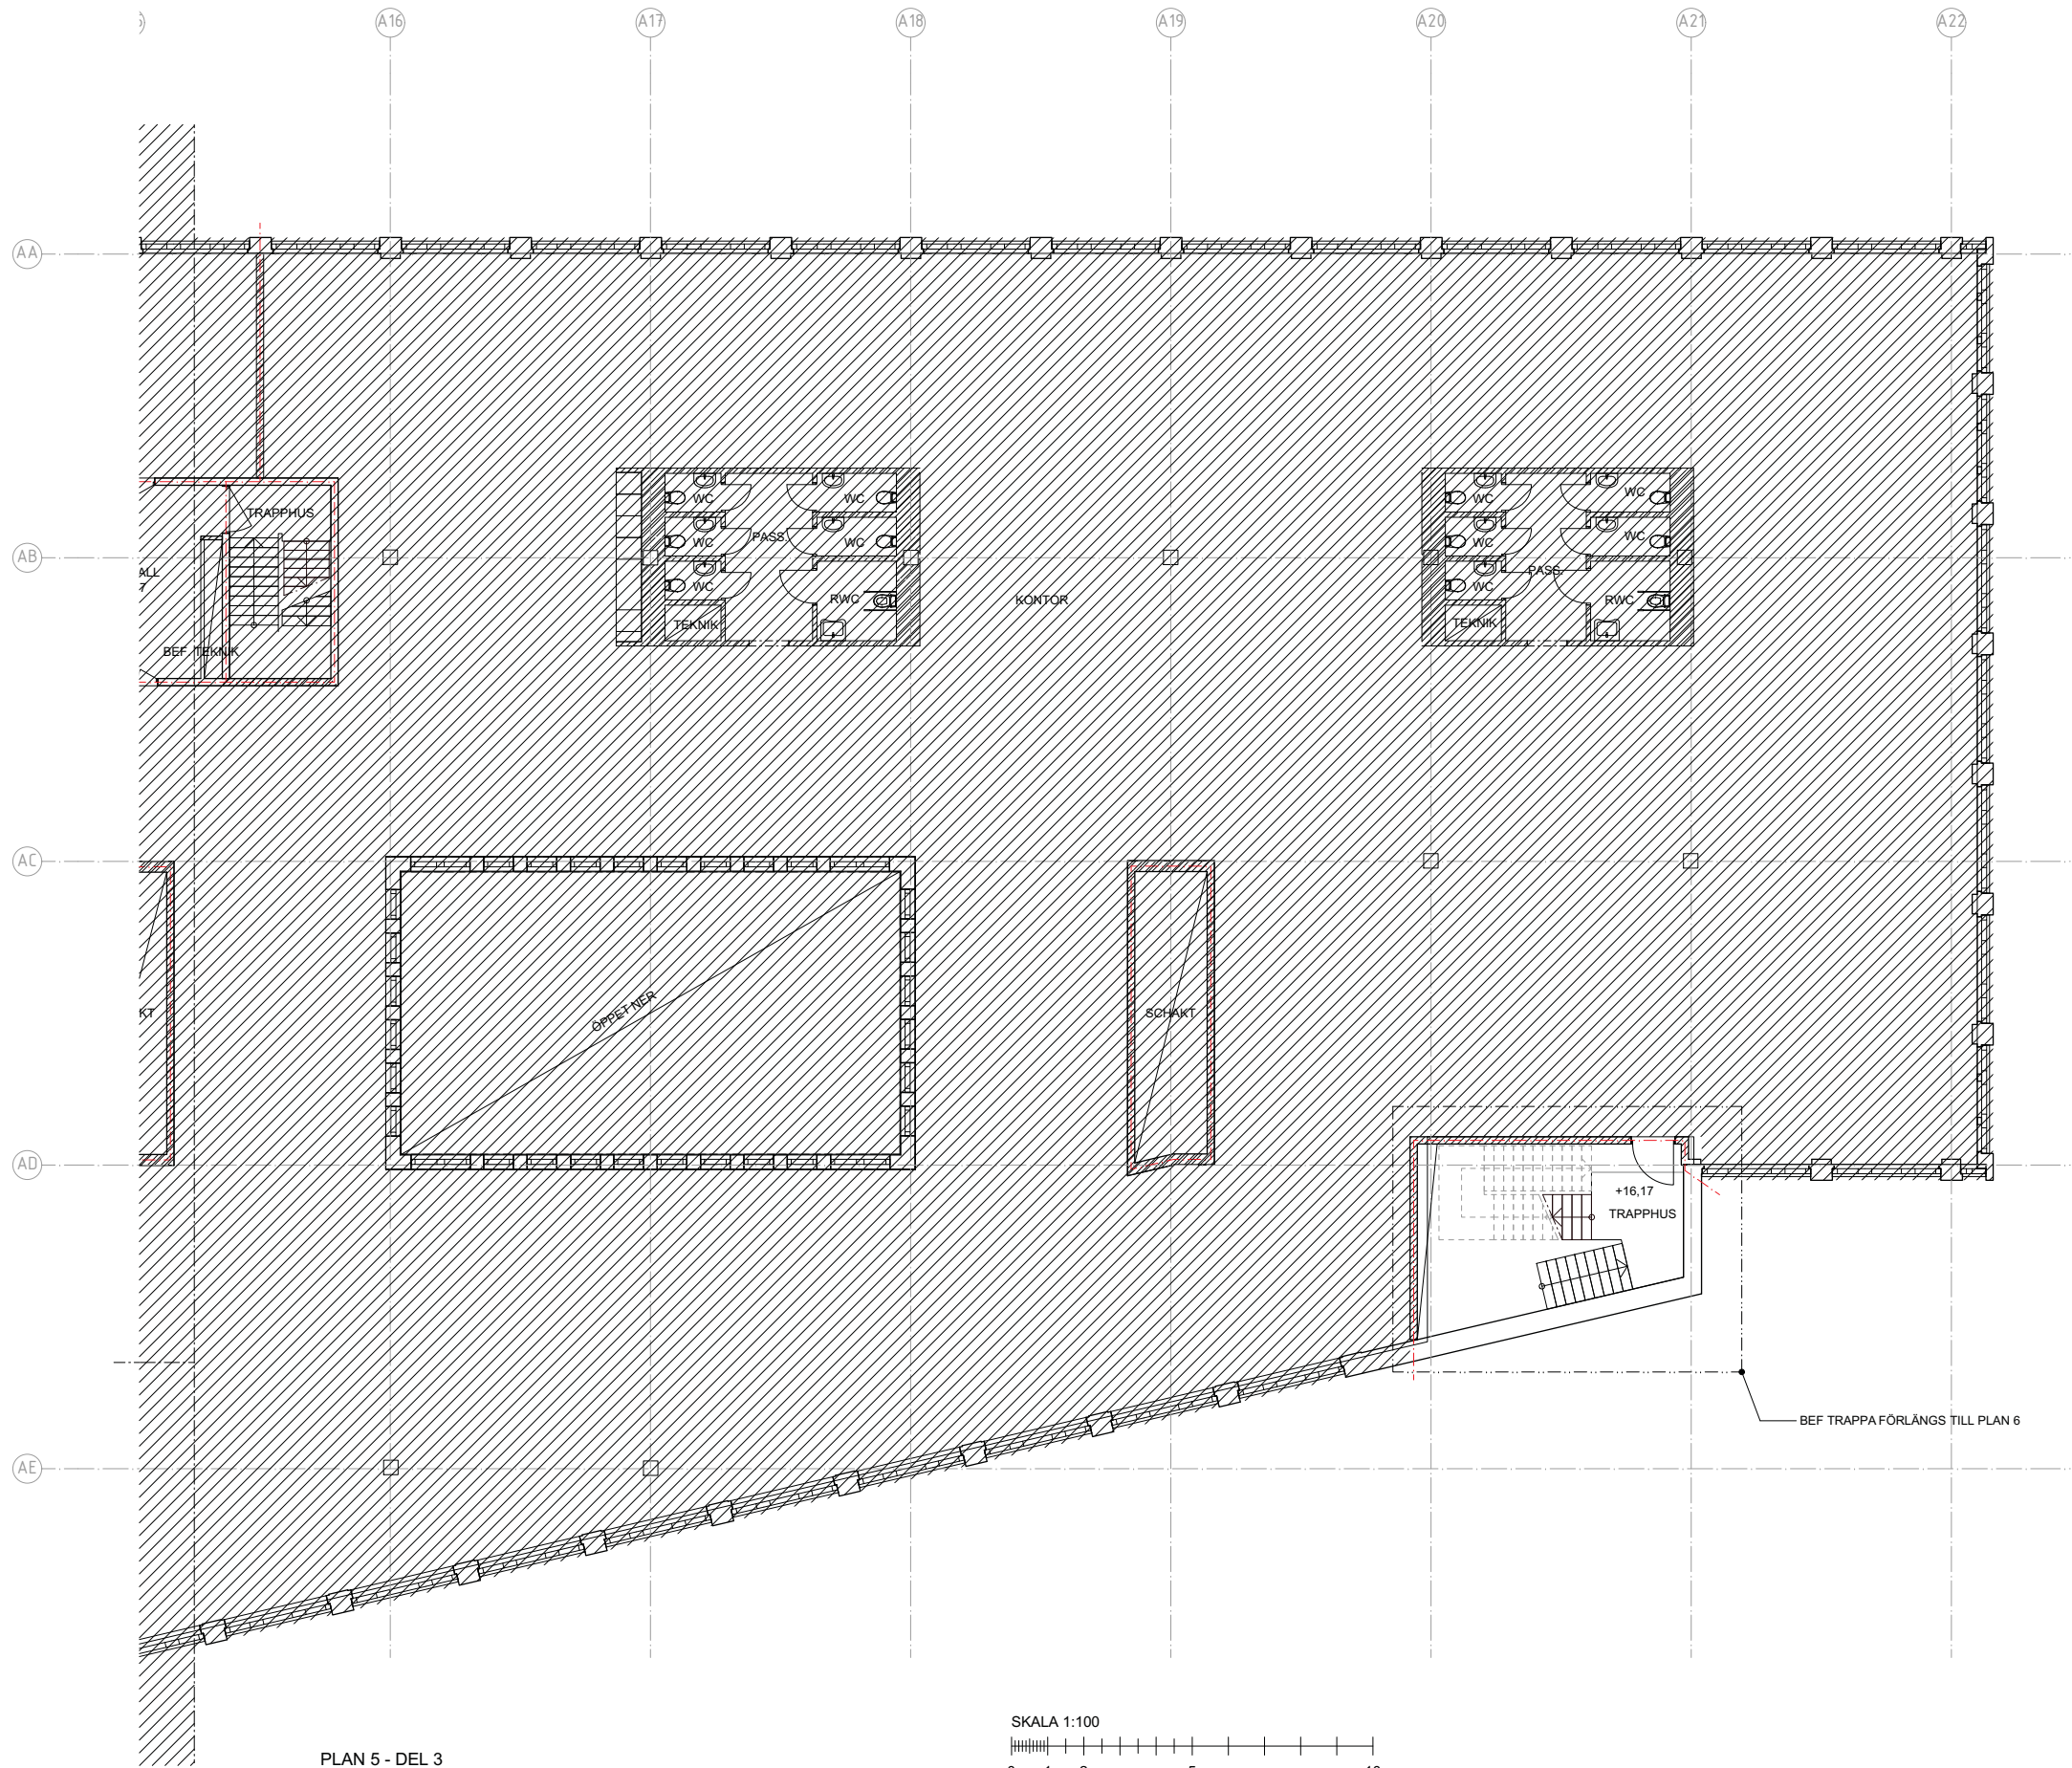


PLAN 5 - DEL 3

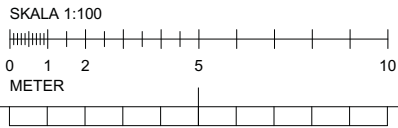

FÖRKLARINGAR

MÅTT ANGES I MILLIMETER
PLUSHÖJDER ANGES I METER

  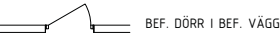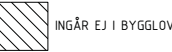

FÖRESKRIFTER

BRANDCELLSGRÄNSER / BRANDKLASSNING ENL. B

HÄNVISNINGAR


ÖVERSIKTSPLANRITN. A-40.1-0001 - 0004-2
FASADER A-40.3-0001-2

DENNA HANDLING AVSER TILLBYGGNAD AV HUS

A	UPPDATERING BYGGLOV	2020-09-28	HE
BET	ÄNDRING AVSER	DATUM	Sign.

BYGGLOVSHANDLING


KV. LYBECK 2

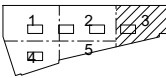


A	STRATEGISK ARKITEKTUR, 08-588 176 00		
Br	BENGT DAHLGREN BRAND & RISK AB, 08-588 88 100		
E	BENGT DAHLGREN STOCKHOLM AB, 08-588 88 100		
K	CSE COMPETENCE, 0708-95 48 00		
V	BENGT DAHLGREN STOCKHOLM AB, 08-588 88 100		
UPPDRAG NR	RITAD AV	HANDLÄGGARE	
18-1372	EG	A HARGREAVES	
DATUM	ANSVARIG		
2020-09-08	K LÖNN		

TILLBYGGNAD - DELPLANER		
PLAN 5, +16,17 - DEL 3		
SKALA A1/A3	NUMMER	BET
1:100 / 1:200	A-40.1-0053-2	A

A-40.1-0054-2

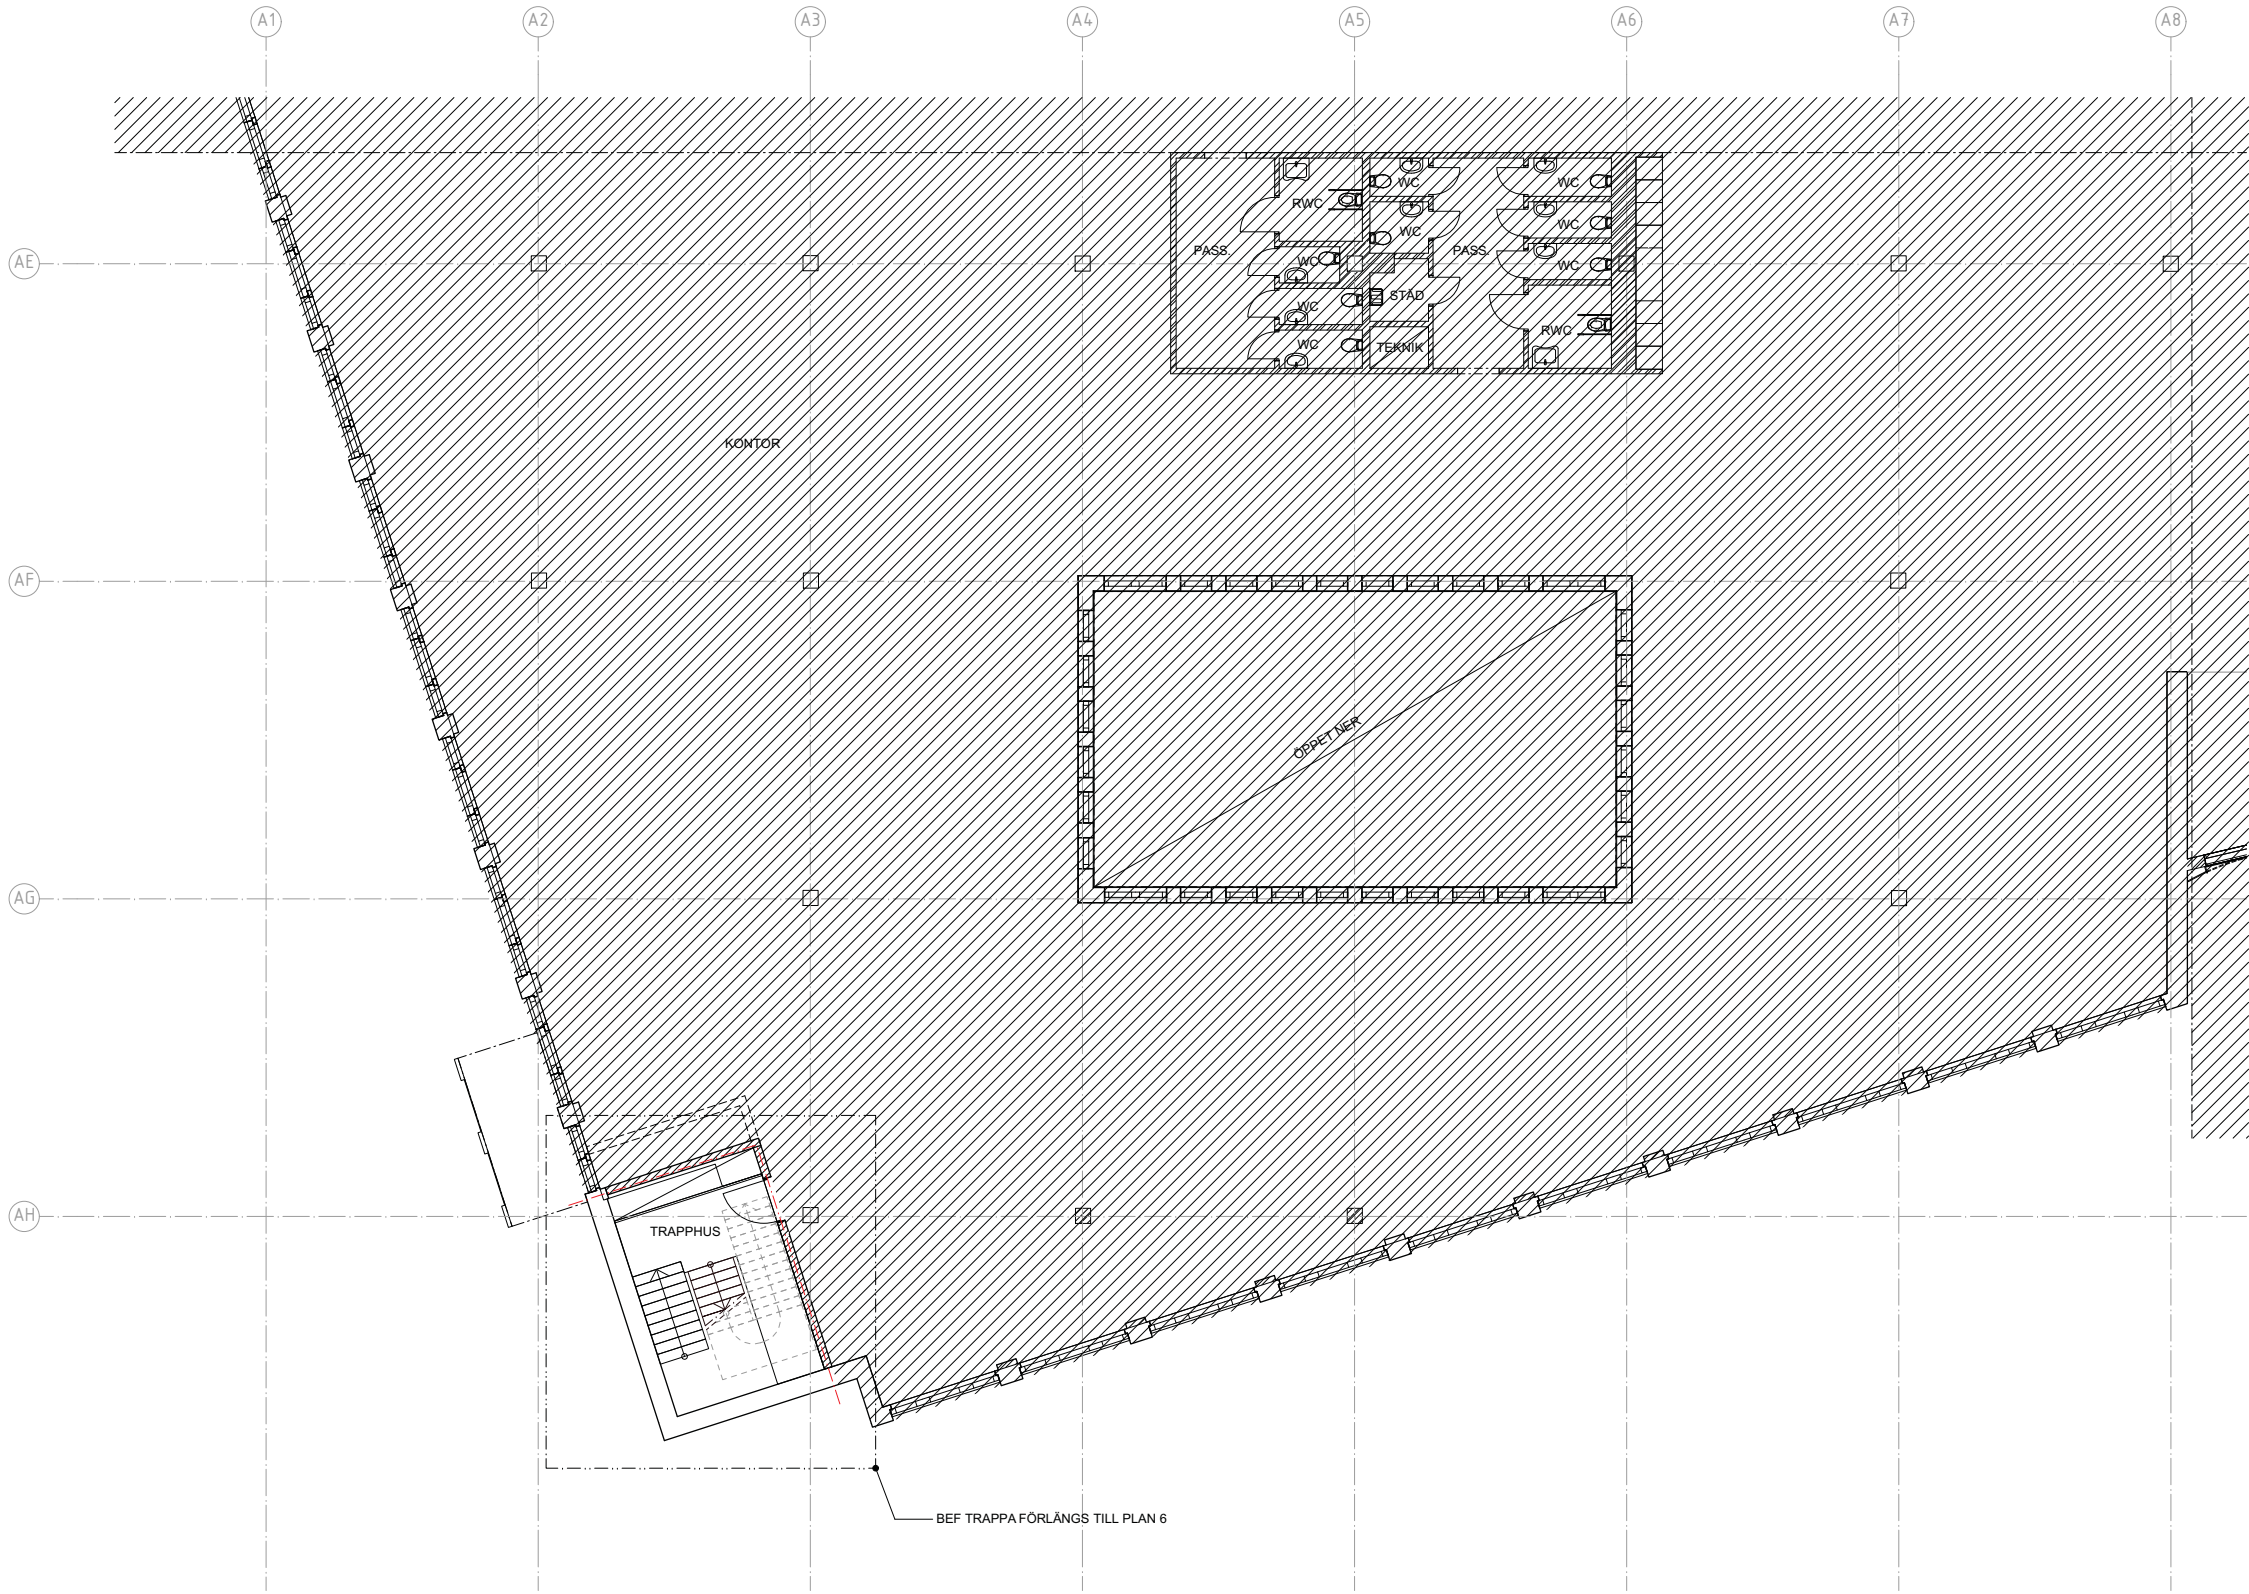


PLAN 5 - DEL 4

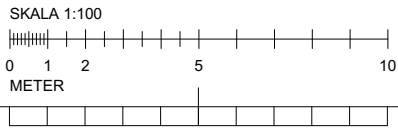

FÖRKLARINGAR

MÅTT ANGES I MILLIMETER
PLUSHÖJDER ANGES I METER

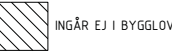

ENTRÉ



HISS



SCHAKT/ÖPPNING I BJÄLKLAG



BERÖRD DEL



BEF. DÖRR I BEF. VÄGG



NY DÖRR I NY VÄGG

BRANDCELLSGRÄNS E160

BRANDKLASSAT GLAS E160

BRANDKLASSAT GLAS E30

THx TAKHUV

FÖRESKRIFTER

BRANDCELLSGRÄNSER / BRANDKLASSNING ENL. B

HÄNVISNINGAR


ÖVERSIKTSPLANRITN. A-40.1-0001 - 0004-2
FASADER A-40.3-0001-2

DENNA HANDLING AVSER TILLBYGGNAD AV HUS

A	UPPDATERING BYGGLOV	2020-09-28	HE
BET	ÄNDRING AVSER	DATUM	Sign.

BYGGLOVSHANDLING


KV. LYBECK 2

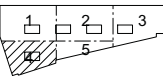


A	STRATEGISK ARKITEKTUR, 08-586 176 00		
Br	BENGT DAHLGREN BRAND & RISK AB, 08-588 88 100		
E	BENGT DAHLGREN STOCKHOLM AB, 08-588 88 100		
K	CSE COMPETENCE, 0708-95 48 00		
V	BENGT DAHLGREN STOCKHOLM AB, 08-588 88 100		
UPPDRAG NR	18-1372	RITAD AV	HANDLÄGGARE
DATUM	2020-09-08	EG	A HARGREAVES
		ANSVARIG	
		K LÖNN	

TILLBYGGNAD - DELPLANER		
PLAN 5, +16,17 - DEL 4		
SKALA A1/A3 1:100 / 1:200	NUMMER A-40.1-0054-2	BET A

A-40.1-0061-2




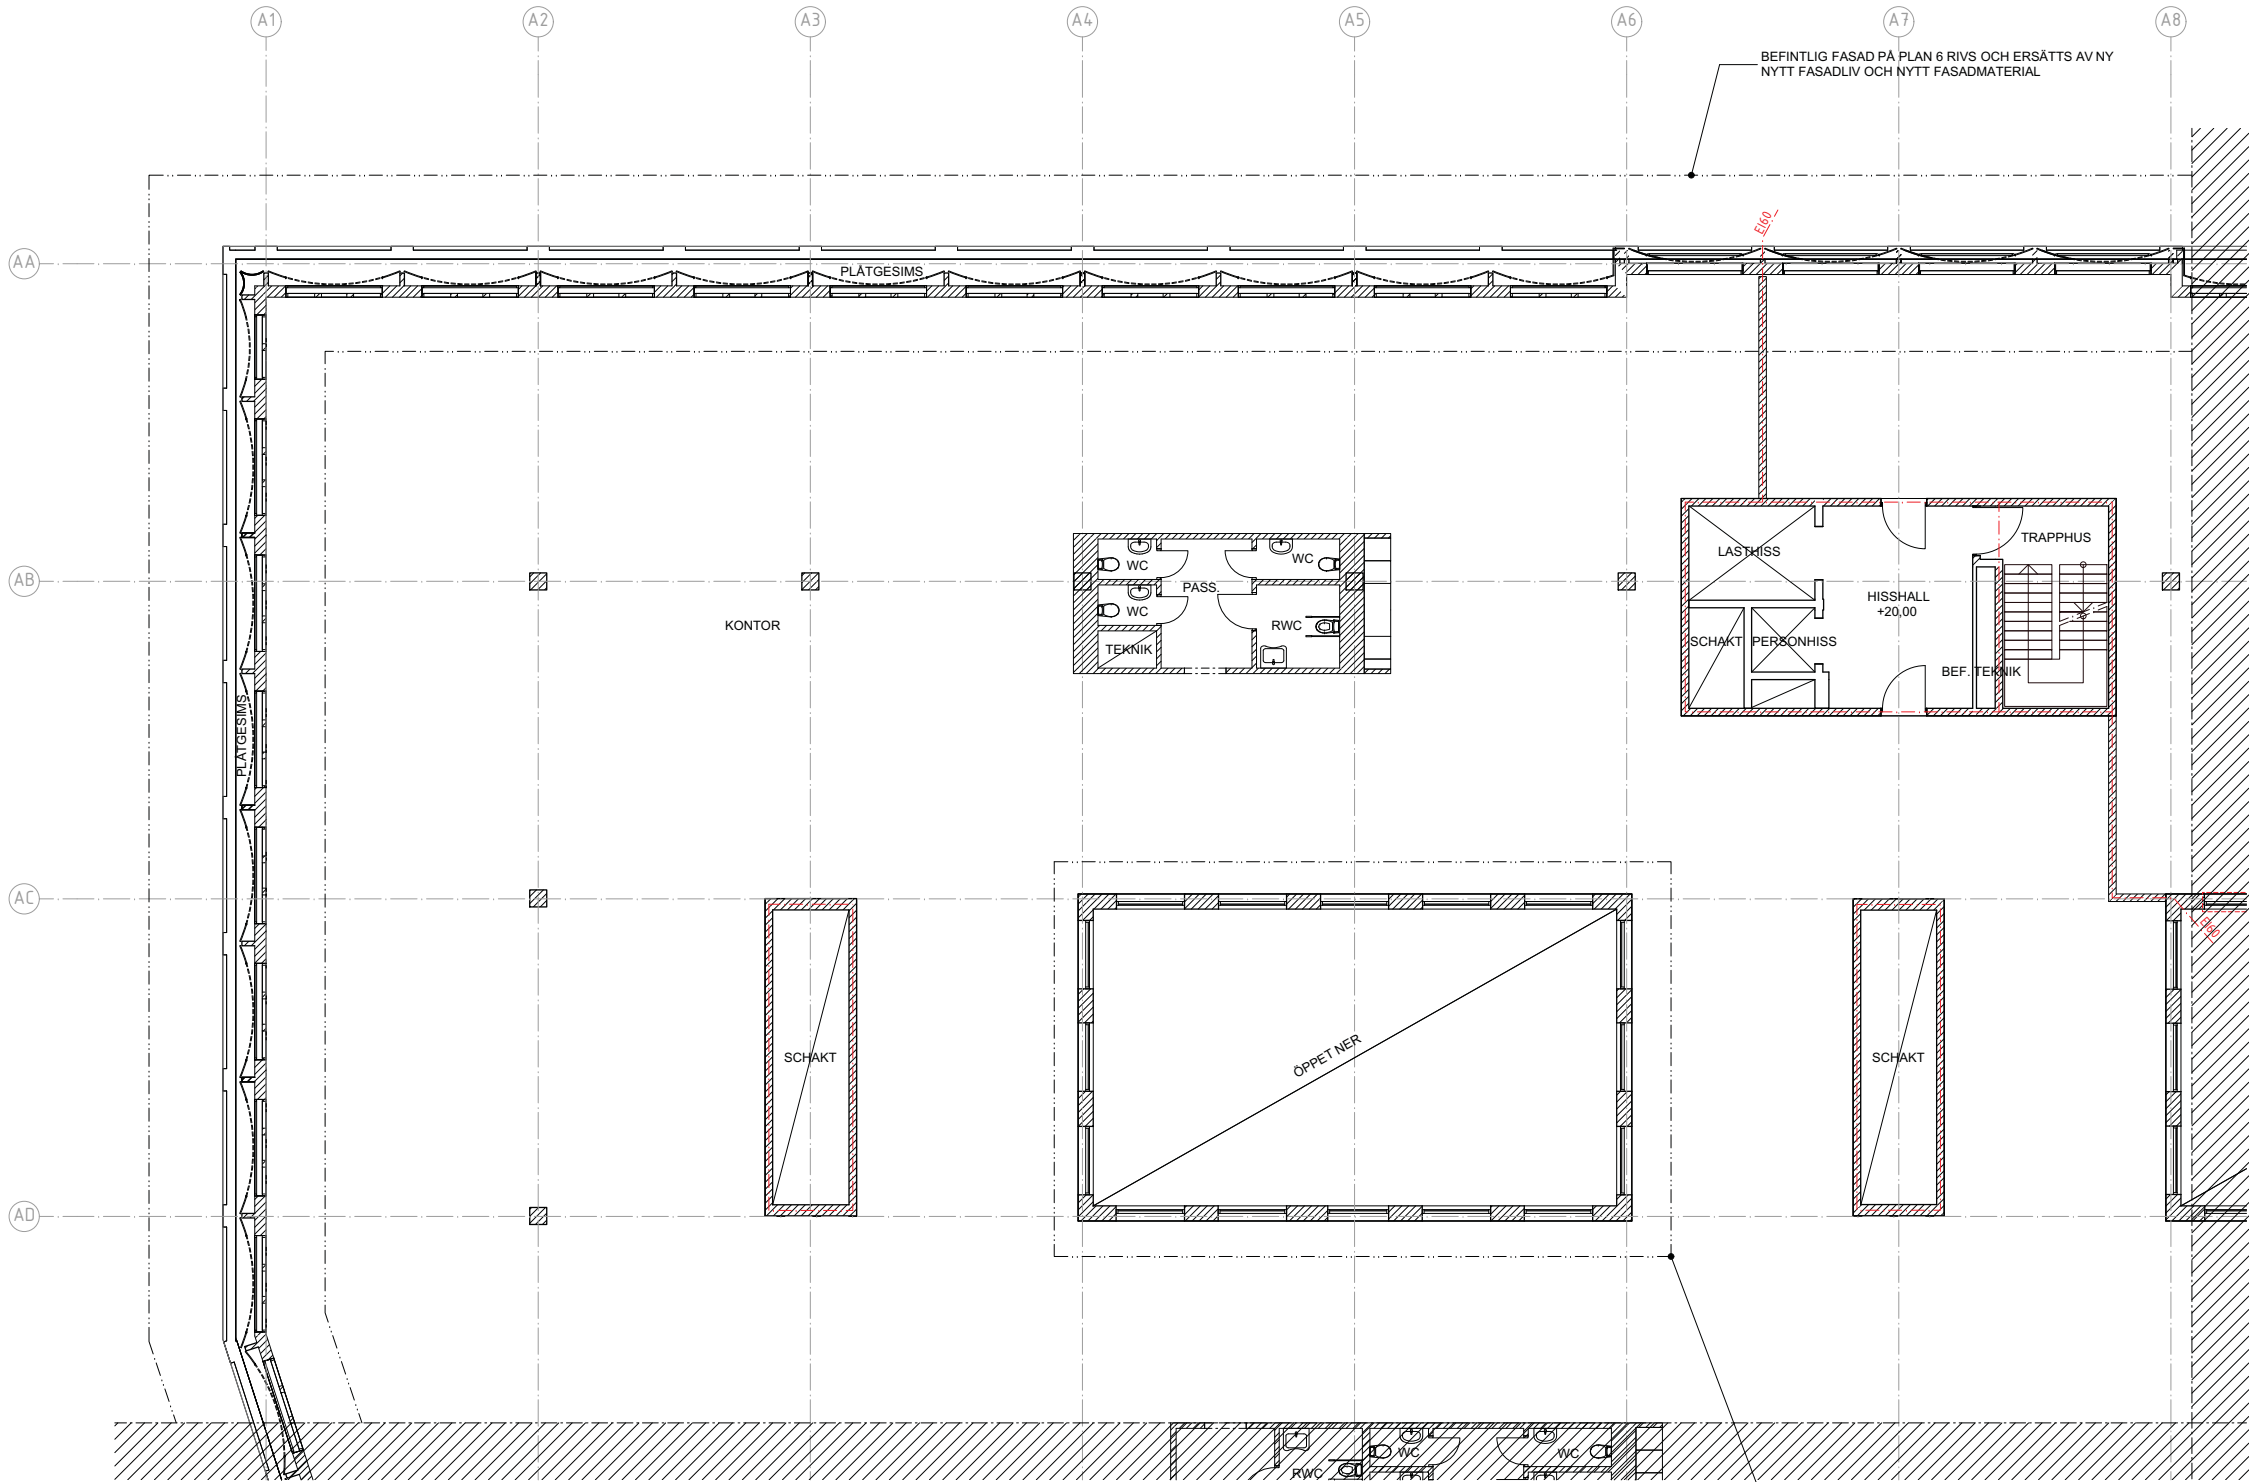


PLAN 6 - DEL 1

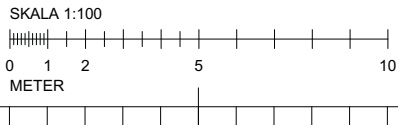

FÖRKLARINGAR

MÅTT ANGES I MILLIMETER
PLUSHÖJDER ANGES I METER

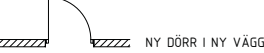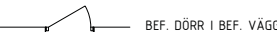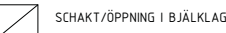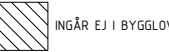

BRANDCELLSGRÄNS E160

BRANDKLASSAT GLAS E160

BRANDKLASSAT GLAS E30

THx TAKHUV

FÖRESKRIFTER

BRANDCELLSGRÄNSER / BRANDKLASSNING ENL. B

HÄNVISNINGAR


ÖVERSIKTSPLANRITN. A-40.1-0001 - 0004-2
FASADER A-40.3-0001-2

DENNA HANDLING AVSER TILLBYGGNAD AV HUS

A	UPPDATERING BYGGLOV	2020-09-28	HE
BET	ÄNDRING AVSER	DATUM	Sign.

BYGGLOVSHANDLING

KV. LYBECK 2

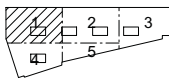


A	STRATEGISK ARKITEKTUR, 08-588 176 00		
Br	BENGT DAHLGREN BRAND & RISK AB, 08-588 88 100		
E	BENGT DAHLGREN STOCKHOLM AB, 08-588 88 100		
K	CSE COMPETENCE, 0708-95 48 00		
V	BENGT DAHLGREN STOCKHOLM AB, 08-588 88 100		
UPPDRAG NR	RITAD AV	HANDLÄGGARE	
18-1372	EG	A HARGREAVES	
DATUM	ANSVARIG		
2020-09-08	K LÖNN		

TILLBYGGNAD - DELPLANER

PLAN 6, +20,00 - DEL 1

SKALA A1/A3	NUMMER	BET
1:100 / 1:200	A-40.1-0061-2	A






A-40.1-0062-2

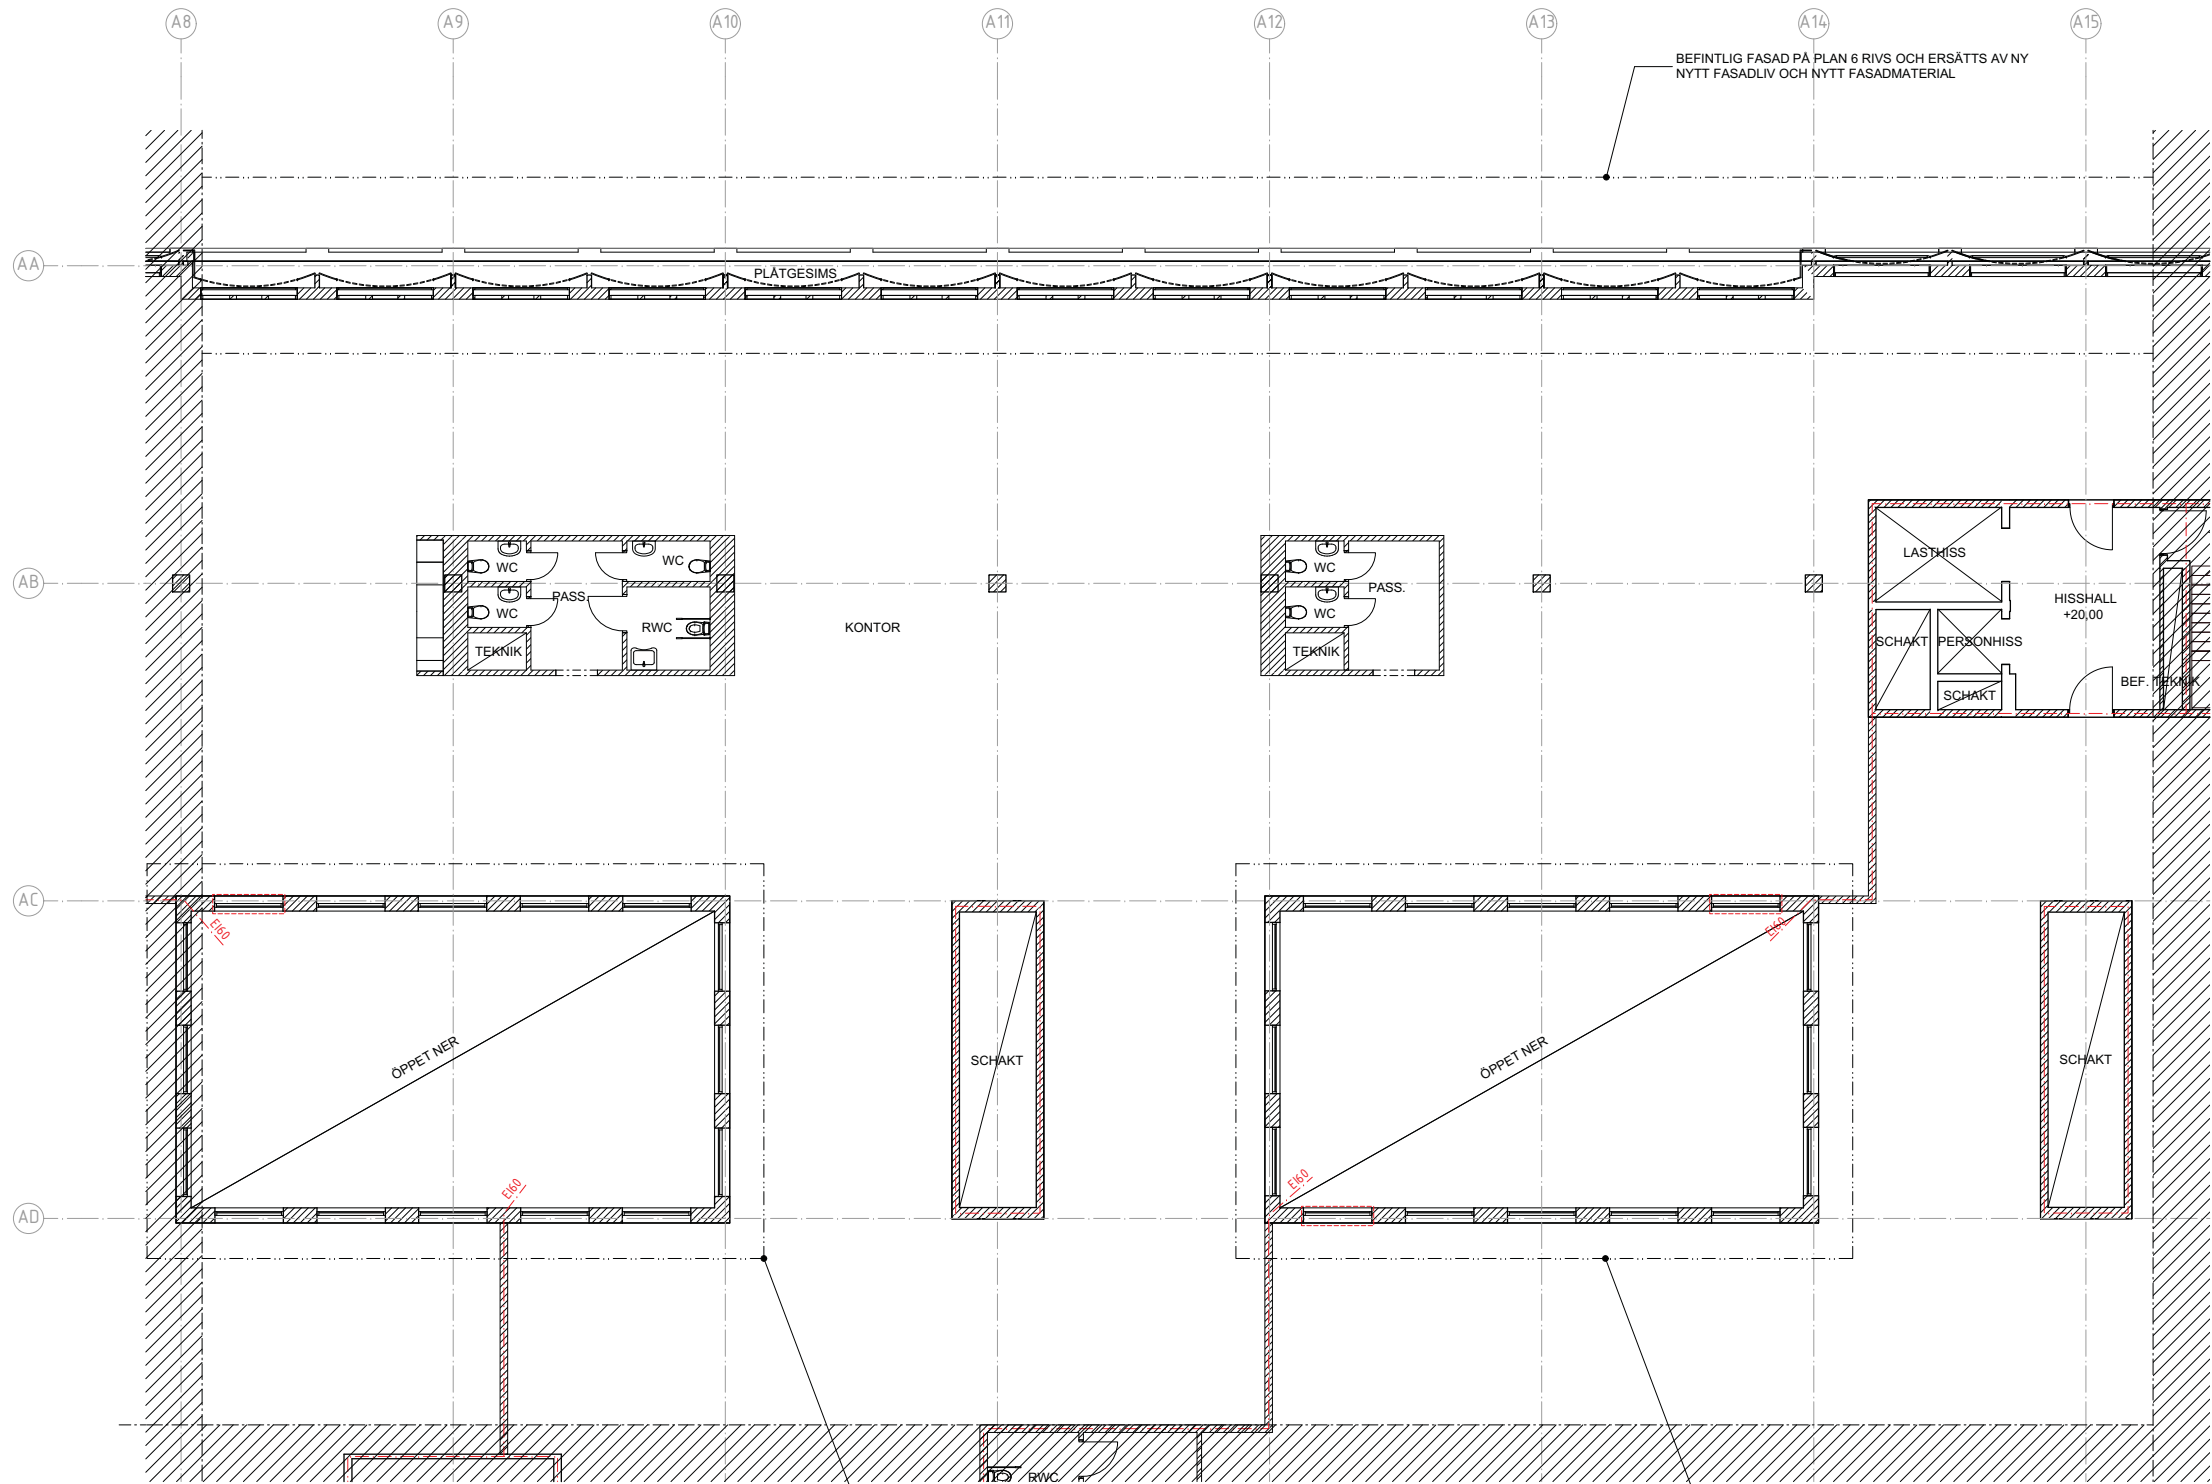

PLAN 6 - DEL 2

FÖRKLARINGAR

MÅTT ANGES I MILLIMETER
PLUSHÖJDER ANGES I METER

  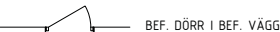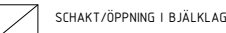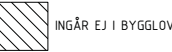

Thx TAKHUV

FÖRESKRIFTER

BRANDCELLSGRÄNSER / BRANDKLASSNING ENL. B

HÄNVISNINGAR


ÖVERSIKTSPLANRITN. A-40.1-0001 - 0004-2
FASADER A-40.3-0001-2

DENNA HANDLING AVSER TILLBYGGNAD AV HUS

A	UPPDATERING BYGGLOV	2020-09-28	HE
BET	ÄNDRING AVSER	DATUM	Sign.

BYGGLOVSHANDLING

KV. LYBECK 2

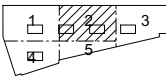


(A)	STRATEGISK ARKITEKTUR, 08-588 176 00		
Br	BENGT DAHLGREN BRAND & RISK AB, 08-588 88 100		
E	BENGT DAHLGREN STOCKHOLM AB, 08-588 88 100		
K	CSE COMPETENCE, 0708-95 48 00		
V	BENGT DAHLGREN STOCKHOLM AB, 08-588 88 100		
UPPDRAG NR	RITAD AV	HANDLÄGGARE	
18-1372	EG	A HARGREAVES	
DATUM	ANSVARIG		
2020-09-08	K LÖNN		

TILLBYGGNAD - DELPLANER






PLAN 6, +20,00 - DEL 2

SKALA 1/3	NUMMER	BET
1:100 / 1:200	A-40.1-0062-2	A

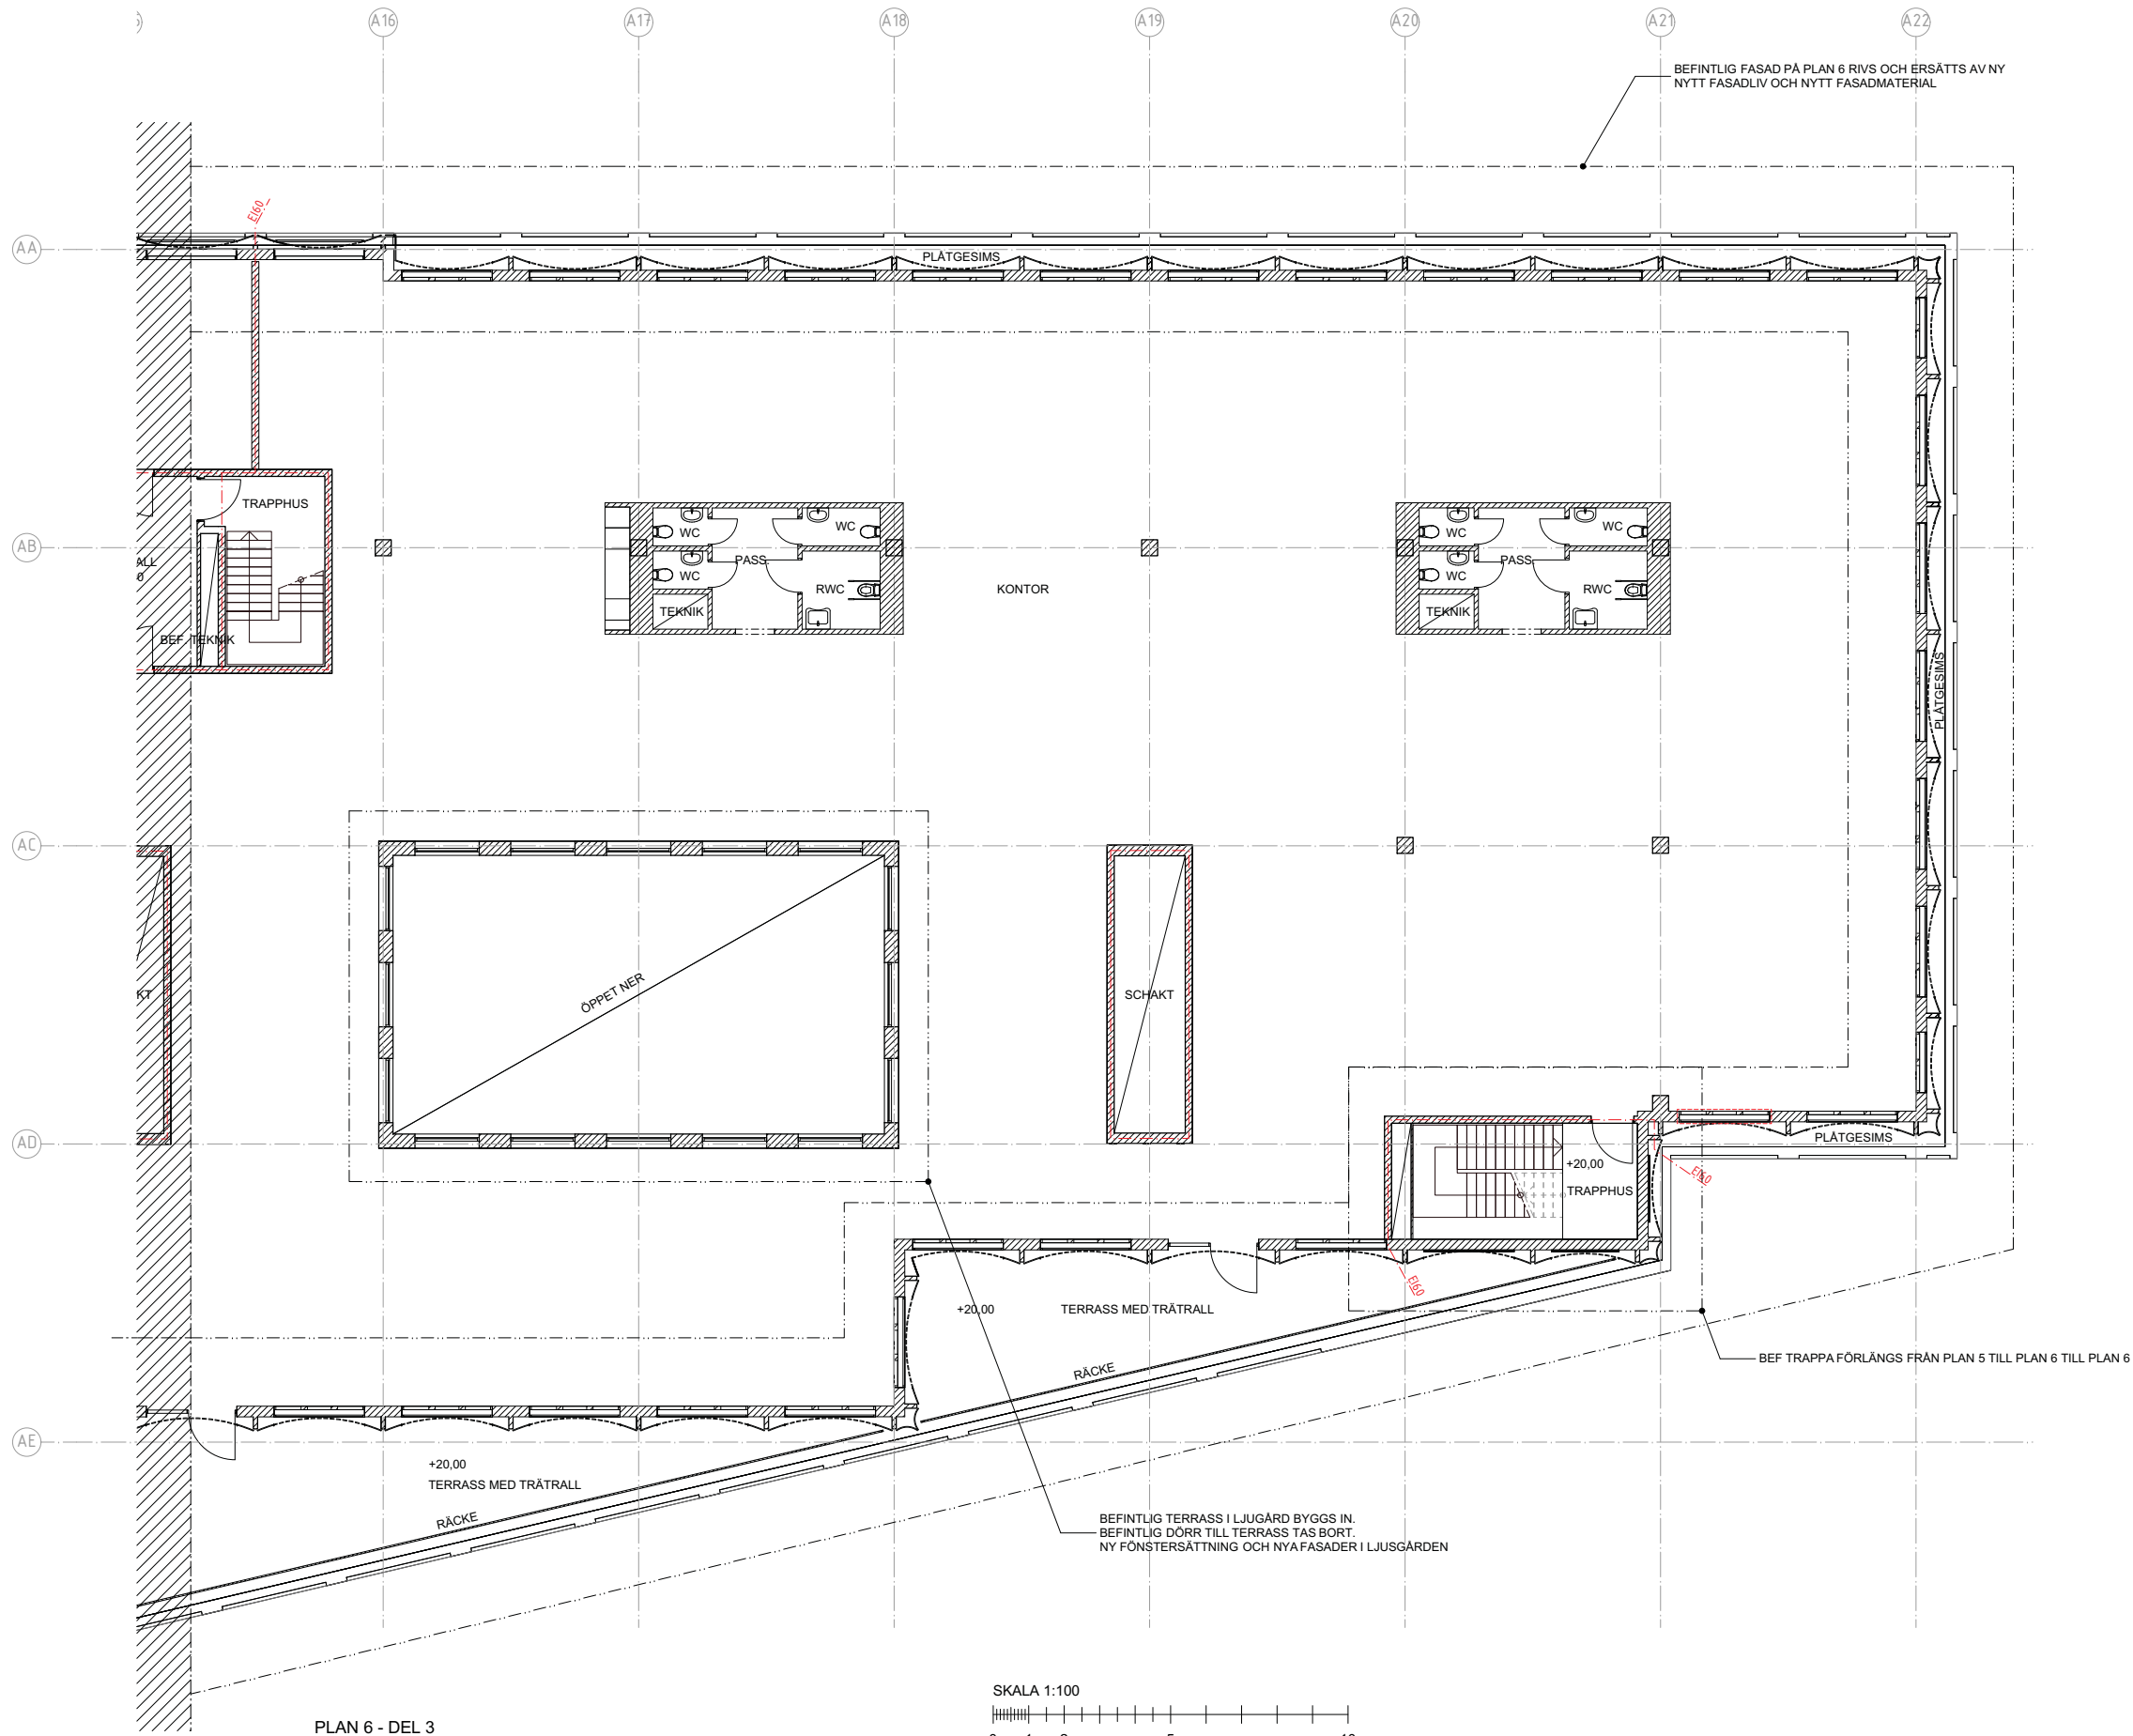

FÖRKLARINGAR

MÅTT ANGES I MILLIMETER
PLUSHÖJDER ANGES I METER

   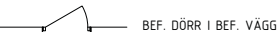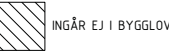

FÖRESKRIFTER

BRANDCELLSGRÄNSER / BRANDKLASSNING ENL. B

HÄNVISNINGAR


ÖVERSIKTSPLANRITN. A-40.1-0001 - 0004-2
FASADER A-40.3-0001-2

DENNA HANDLING AVSER TILLBYGGNAD AV HUS

A	UPPDATERING BYGGLOV	2020-09-28	HE
BET	ÄNDRING AVSER	DATUM	Sign.

BYGGLOVSHANDLING

KV. LYBECK 2

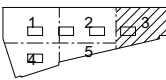


①	STRATEGISK ARKITEKTUR, 08-588 176 00		
Br	BENGT DAHLGREN BRAND & RISK AB, 08-588 88 100		
E	BENGT DAHLGREN STOCKHOLM AB, 08-588 88 100		
K	CSE COMPETENCE, 0708-95 48 00		
V	BENGT DAHLGREN STOCKHOLM AB, 08-588 88 100		
UPPDRAG NR	RITAD AV	HANDLÄGGARE	
18-1372	EG	A HARGREAVES	
DATUM	ANSVARIG		
2020-09-08	K LÖNN		

TILLBYGGNAD - DELPLANER


PLAN 6, +20,00 - DEL 3

SKALA 1/100	NUMMER	BET
1:100 / 1:200	A-40.1-0063-2	A

A-40.1-0064-2



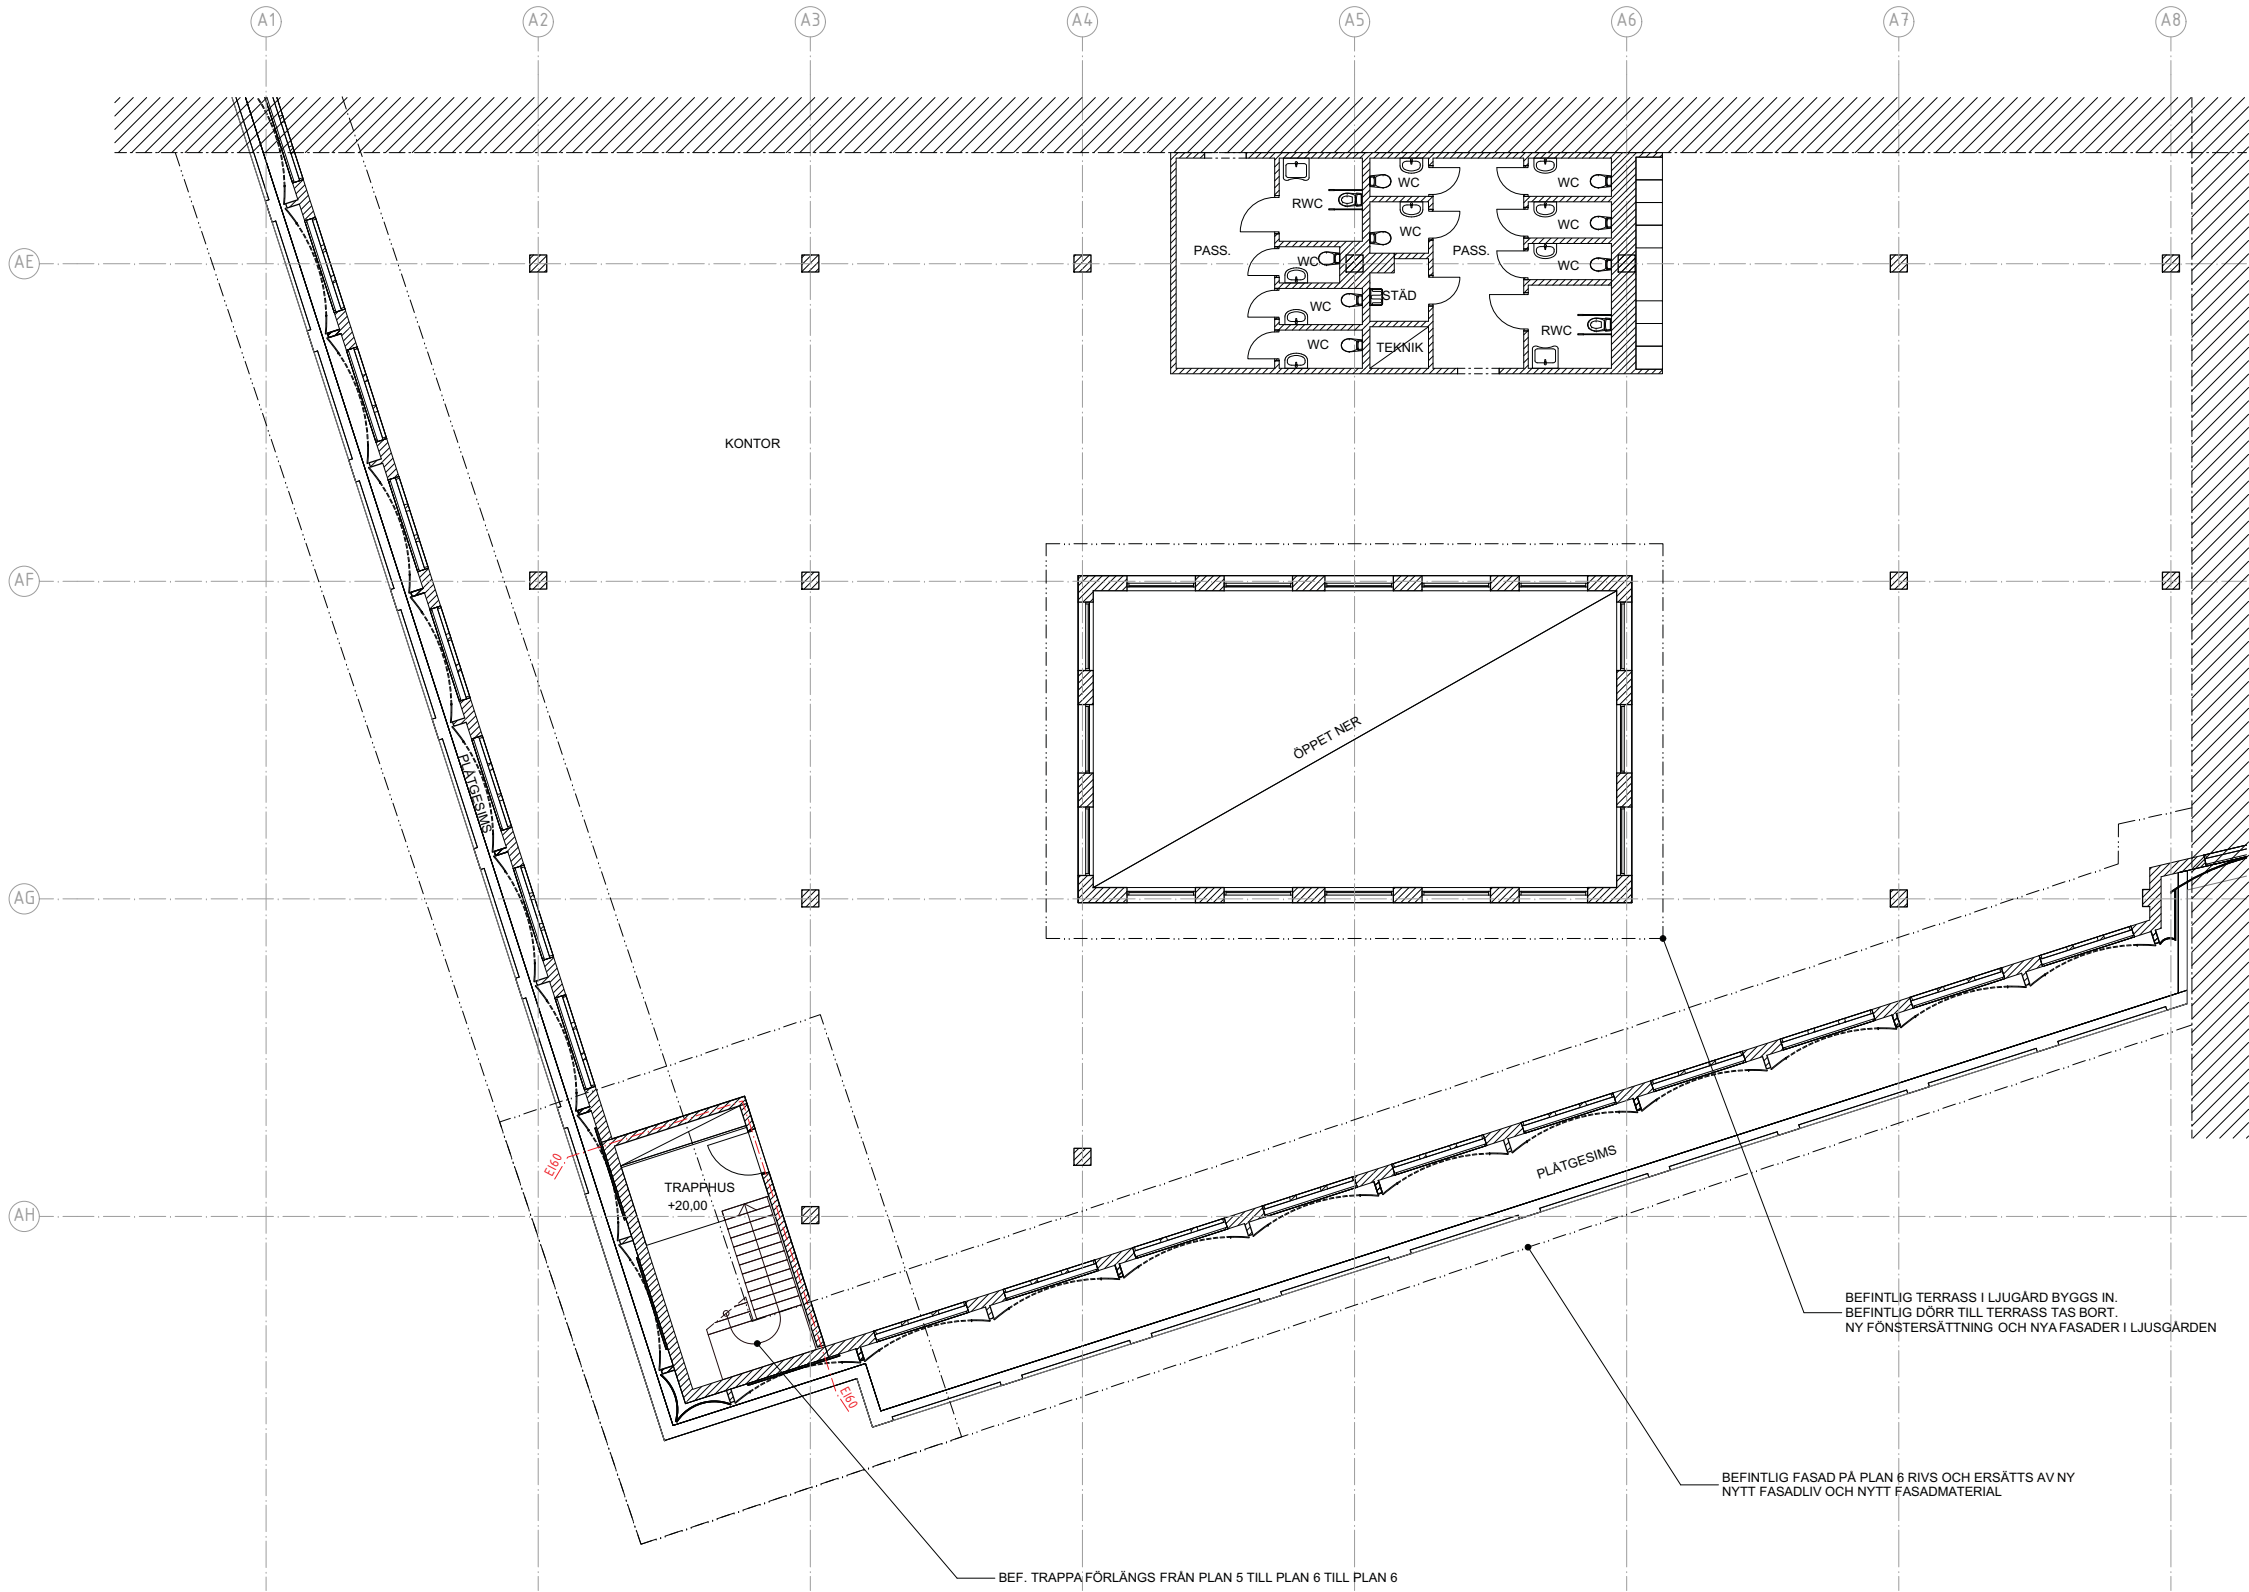


PLAN 6 - DEL 4

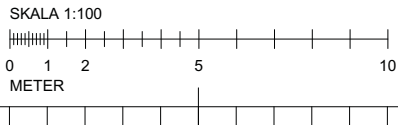

FÖRKLARINGAR

MÅTT ANGES I MILLIMETER
PLUSHÖJDER ANGES I METER

 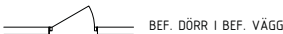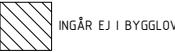

FÖRESKRIFTER

HÄNVISNINGAR


DELPLANER. A-40.1-0061-2 - 0075-2

DENNA HANDLING AVSER TILLBYGGNAD AV HUS

A	UPPDATERING BYGGLOV	2020-09-28	HE
BET	ÄNDRING AVSER	DATUM	Sign.

BYGGLOVSHANDLING

KV. LYBECK 2

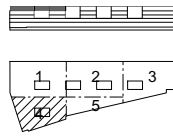





A	STRATEGISK ARKITEKTUR, 08-588 176 00		
Br	BENGT DAHLGREN BRAND & RISK AB, 08-588 88 100		
E	BENGT DAHLGREN STOCKHOLM AB, 08-588 88 100		
K	CSE COMPETENCE, 0708-95 48 00		
V	BENGT DAHLGREN STOCKHOLM AB, 08-588 88 100		
UPPDRAG NR	RITAD AV	HANDLÄGGARE	
18-1372	EG	A HARGREAVES	
DATUM	ANSVARIG		
2020-09-08	K LÖNN		

TILLBYGGNAD - DELPLANER		
PLAN 6, +20,00 - DEL 4		
SKALA A1/A3	NUMMER	BET
1:100 / 1:200	A-40.1-0064-2	A

A-40.1-0065-2

FÖRKLARINGAR

MÄTT ANGES I MILLIMETER
PLUSHÖJDER ANGES I METER

 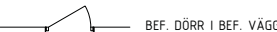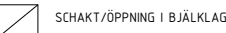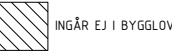

FÖRESKRIFTER

BRANDCELLSGRÄNSER / BRANDKLASSNING ENL. B

HÄNVISNINGAR


ÖVERSIKTSPLANRITN. A-40.1-0001 - 0004-2
FASADER A-40.3-0001-2

DENNA HANDLING AVSER TILLBYGGNAD AV HUS

A	UPPDATERING BYGGLOV	2020-09-28	HE
BET	ÄNDRING AVSER	DATUM	Sign.

BYGGLOVSHANDLING

KV. LYBECK 2

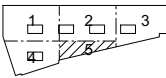


A	STRATEGISK ARKITEKTUR, 08-588 176 00		
Br	BENGT DAHLGREN BRAND & RISK AB, 08-588 88 100		
E	BENGT DAHLGREN STOCKHOLM AB, 08-588 88 100		
K	CSE COMPETENCE, 0708-95 48 00		
V	BENGT DAHLGREN STOCKHOLM AB, 08-588 88 100		
UPPDRAG NR	RITAD AV	HANDLÄGGARE	
18-1372	EG	A HARGREAVES	
DATUM	ANSVARIG		
2020-09-08	K LÖNN		

TILLBYGGNAD - DELPLANER


PLAN 6, +20,00 - DEL 5

SKALA A1/A3	NUMMER	BET
1:100 / 1:200	A-40.1-0065-2	A

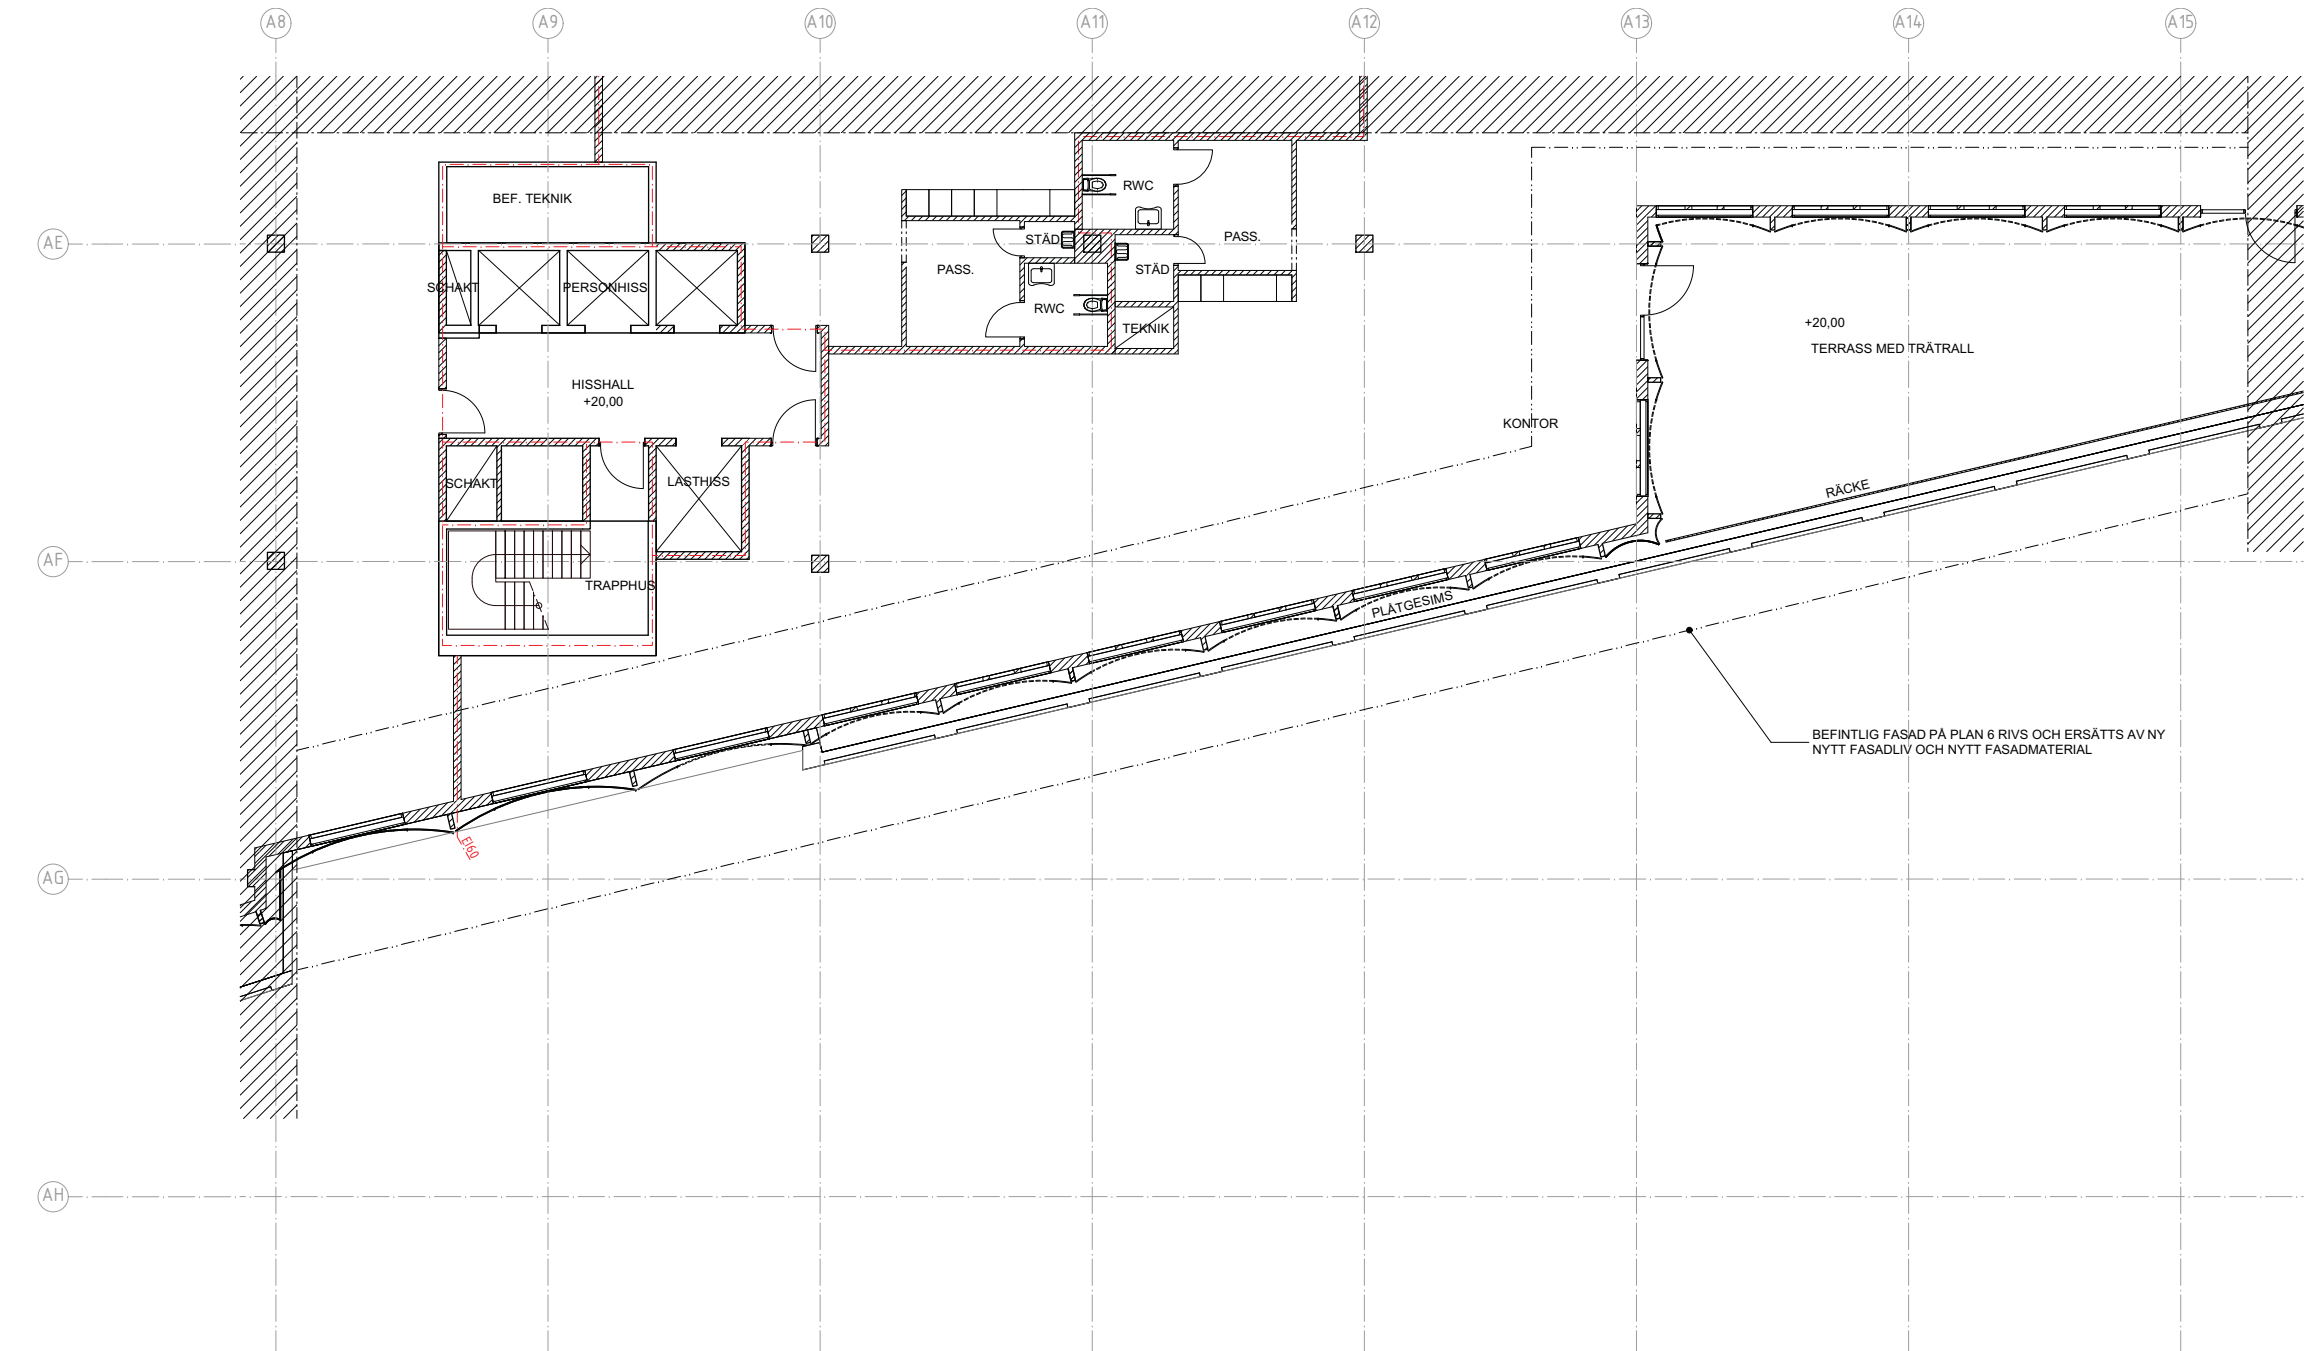


PLAN 6 - DEL 5

SKALA 1:100

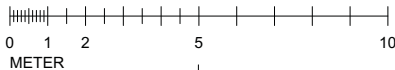



A-40.1-0071-2

PLAN 7 TAKPLAN - DEL 1

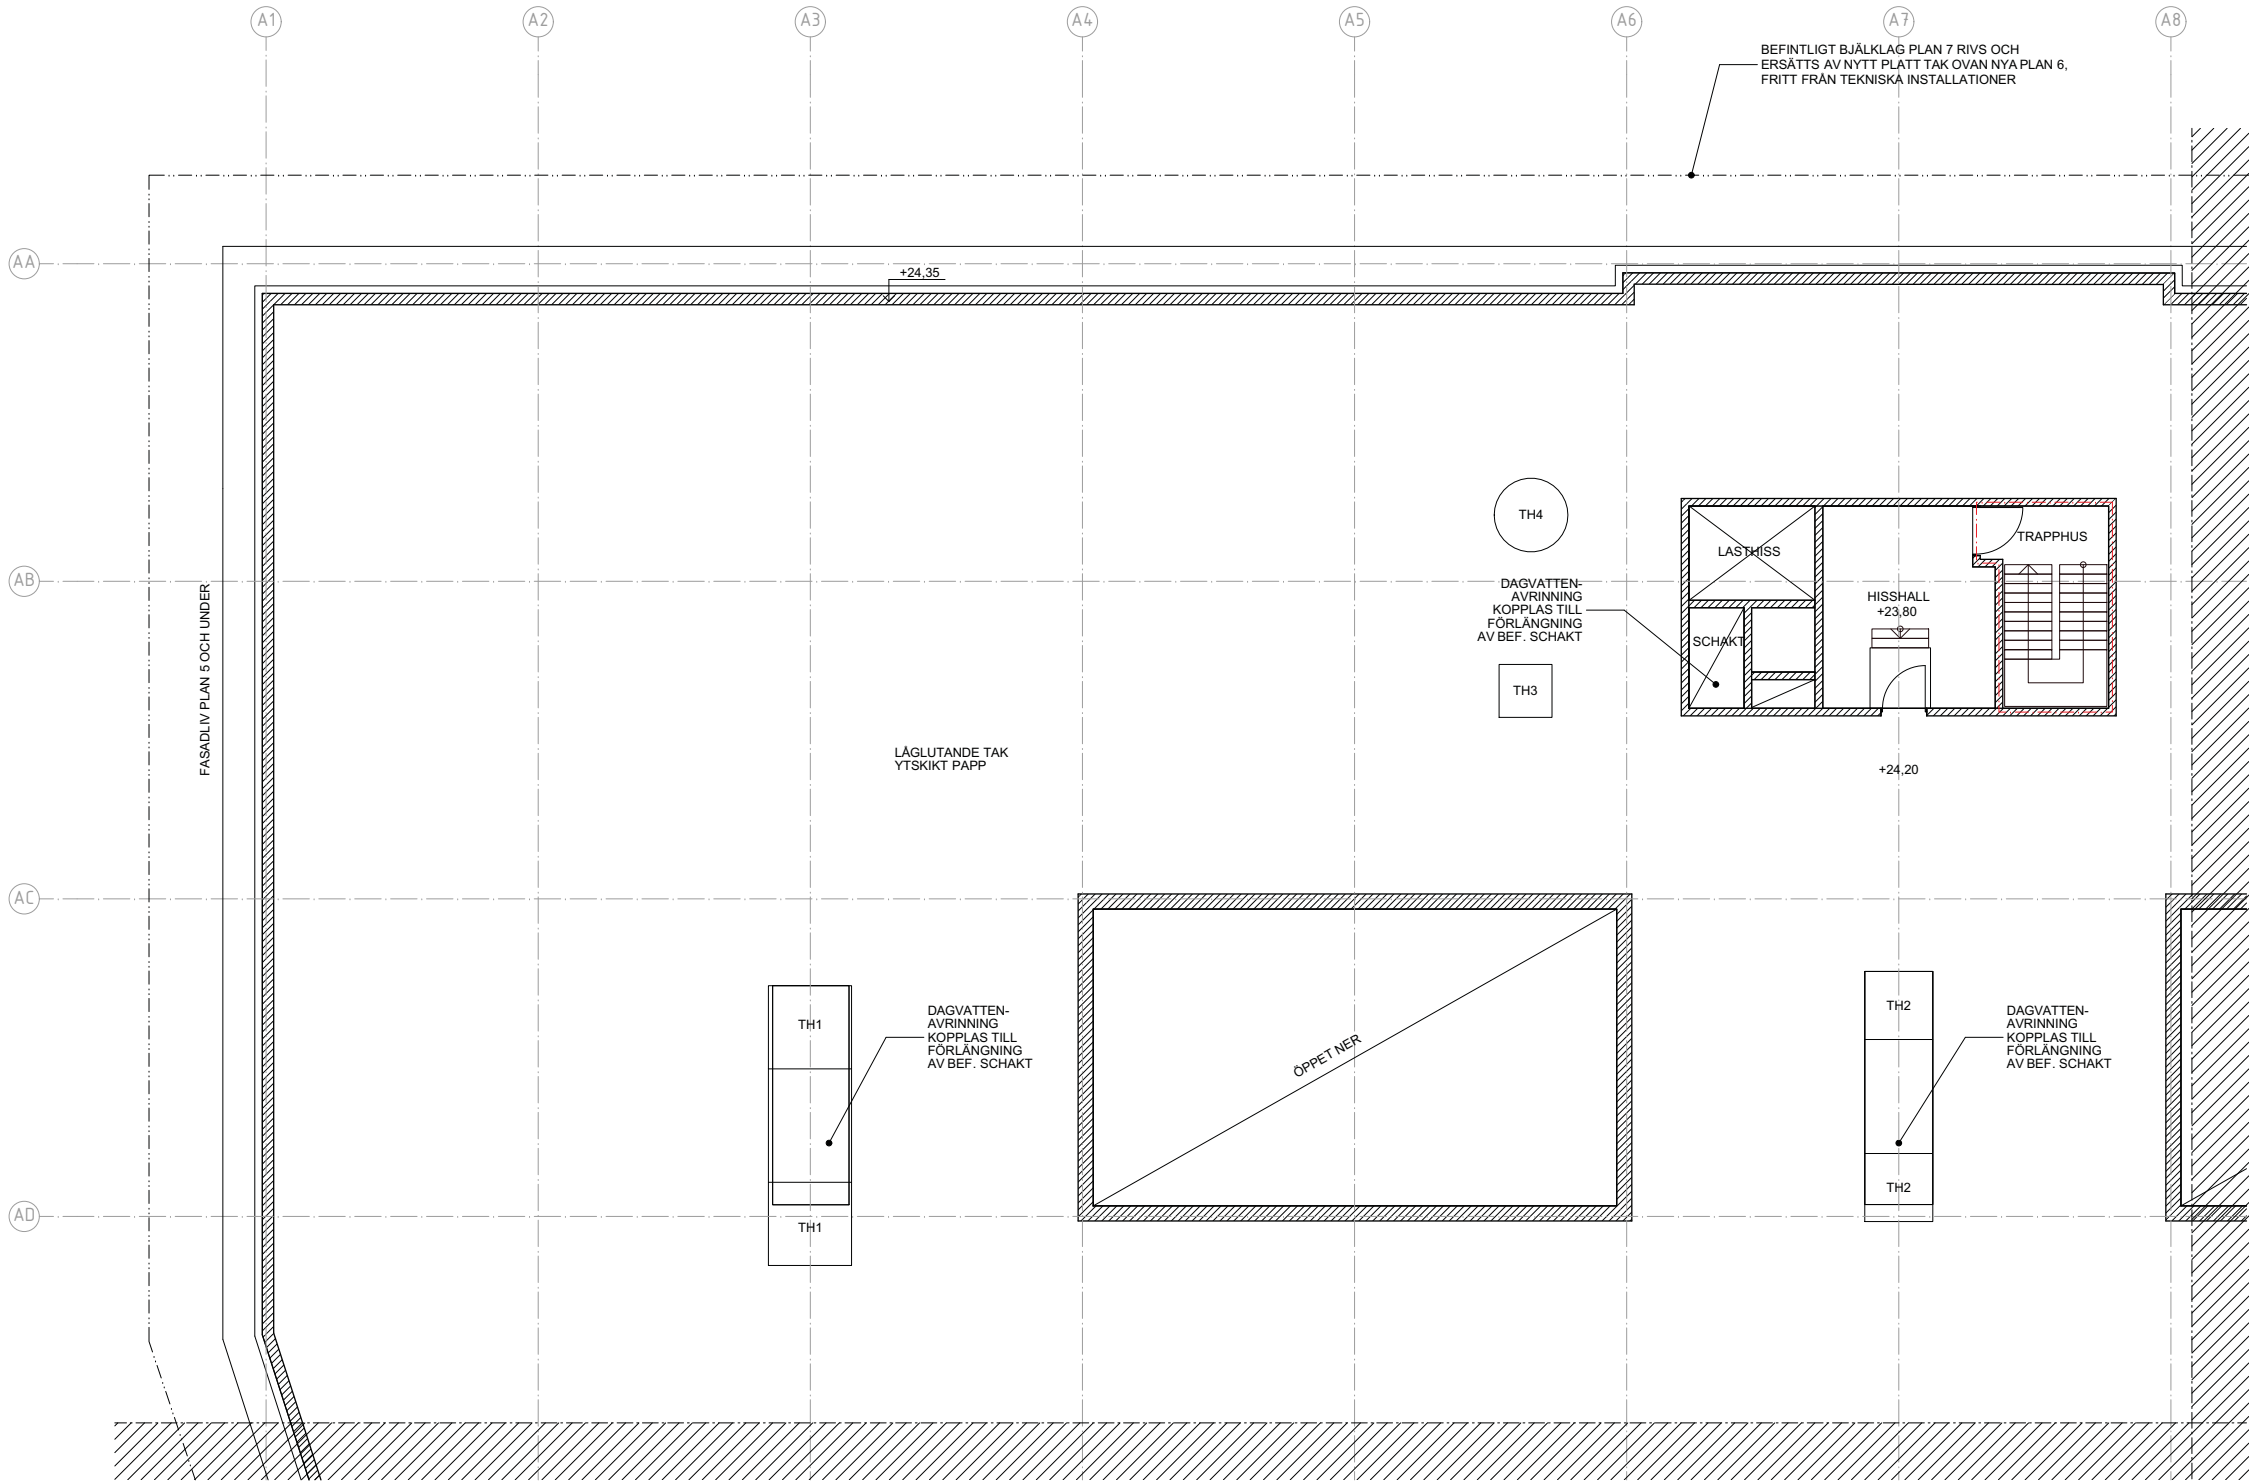

FÖRKLARINGAR

MÅTT ANGES I MILLIMETER
PLUSHÖJDER ANGES I METER

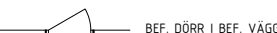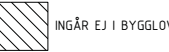

BRANDCELLSGRÄNS E160

BRANDKLASSAT GLAS E160

BRANDKLASSAT GLAS E30

THx TAKHUV

FÖRESKRIFTER

BRANDCELLSGRÄNSER / BRANDKLASSNING ENL. B
TAKHUVAR PÅ TAKPLAN ENL. V
TH1 = 2200x2200x2325 (BxDxH) [MM]
TH2 = 1800x1800x1920 (BxDxH) [MM]
TH3 = 1400x1400x1520 (BxDxH) [MM]
TH4 = JETHUV ø1950, HÖJD 1800 [MM]

HÄNVISNINGAR


ÖVERSIKTSPLANRITN. A-40.1-0001 - 0004-2
FASADER A-40.3-0001-2

DENNA HANDLING AVSER TILLBYGGNAD AV HUS

A	UPPDATERING BYGGLOV	2020-09-28
BET	ÄNDRING AVSER	DATUM Sign.

BYGGLOVSHANDLING

KV. LYBECK 2

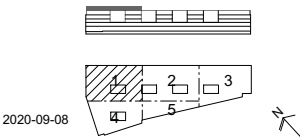

(A)	STRATEGISK ARKITEKTUR, 08-588 176 00	
Br	BENGTH DAHLGREN BRAND & RISK AB, 08-588 88 100	
E	BENGTH DAHLGREN STOCKHOLM AB, 08-588 88 100	
K	CSE COMPETENCE, 0708-95 48 00	
V	BENGTH DAHLGREN STOCKHOLM AB, 08-588 88 100	
UPPDRAG NR	RITAD AV	HANDLAGGARE
18-1372	EG	A HARGREAVES
DATUM	ANSVARIG	
2020-09-08	K LÖNN	


TILLBYGGNAD - DELPLANER

PLAN 7, TAKPLAN, +23,80 - DEL 1

SKALA 1/3	NUMMER	BET
1:100 / 1:200	A-40.1-0071-2	A



A-40.1-0072-2

PLAN 7 TAKPLAN - DEL 2

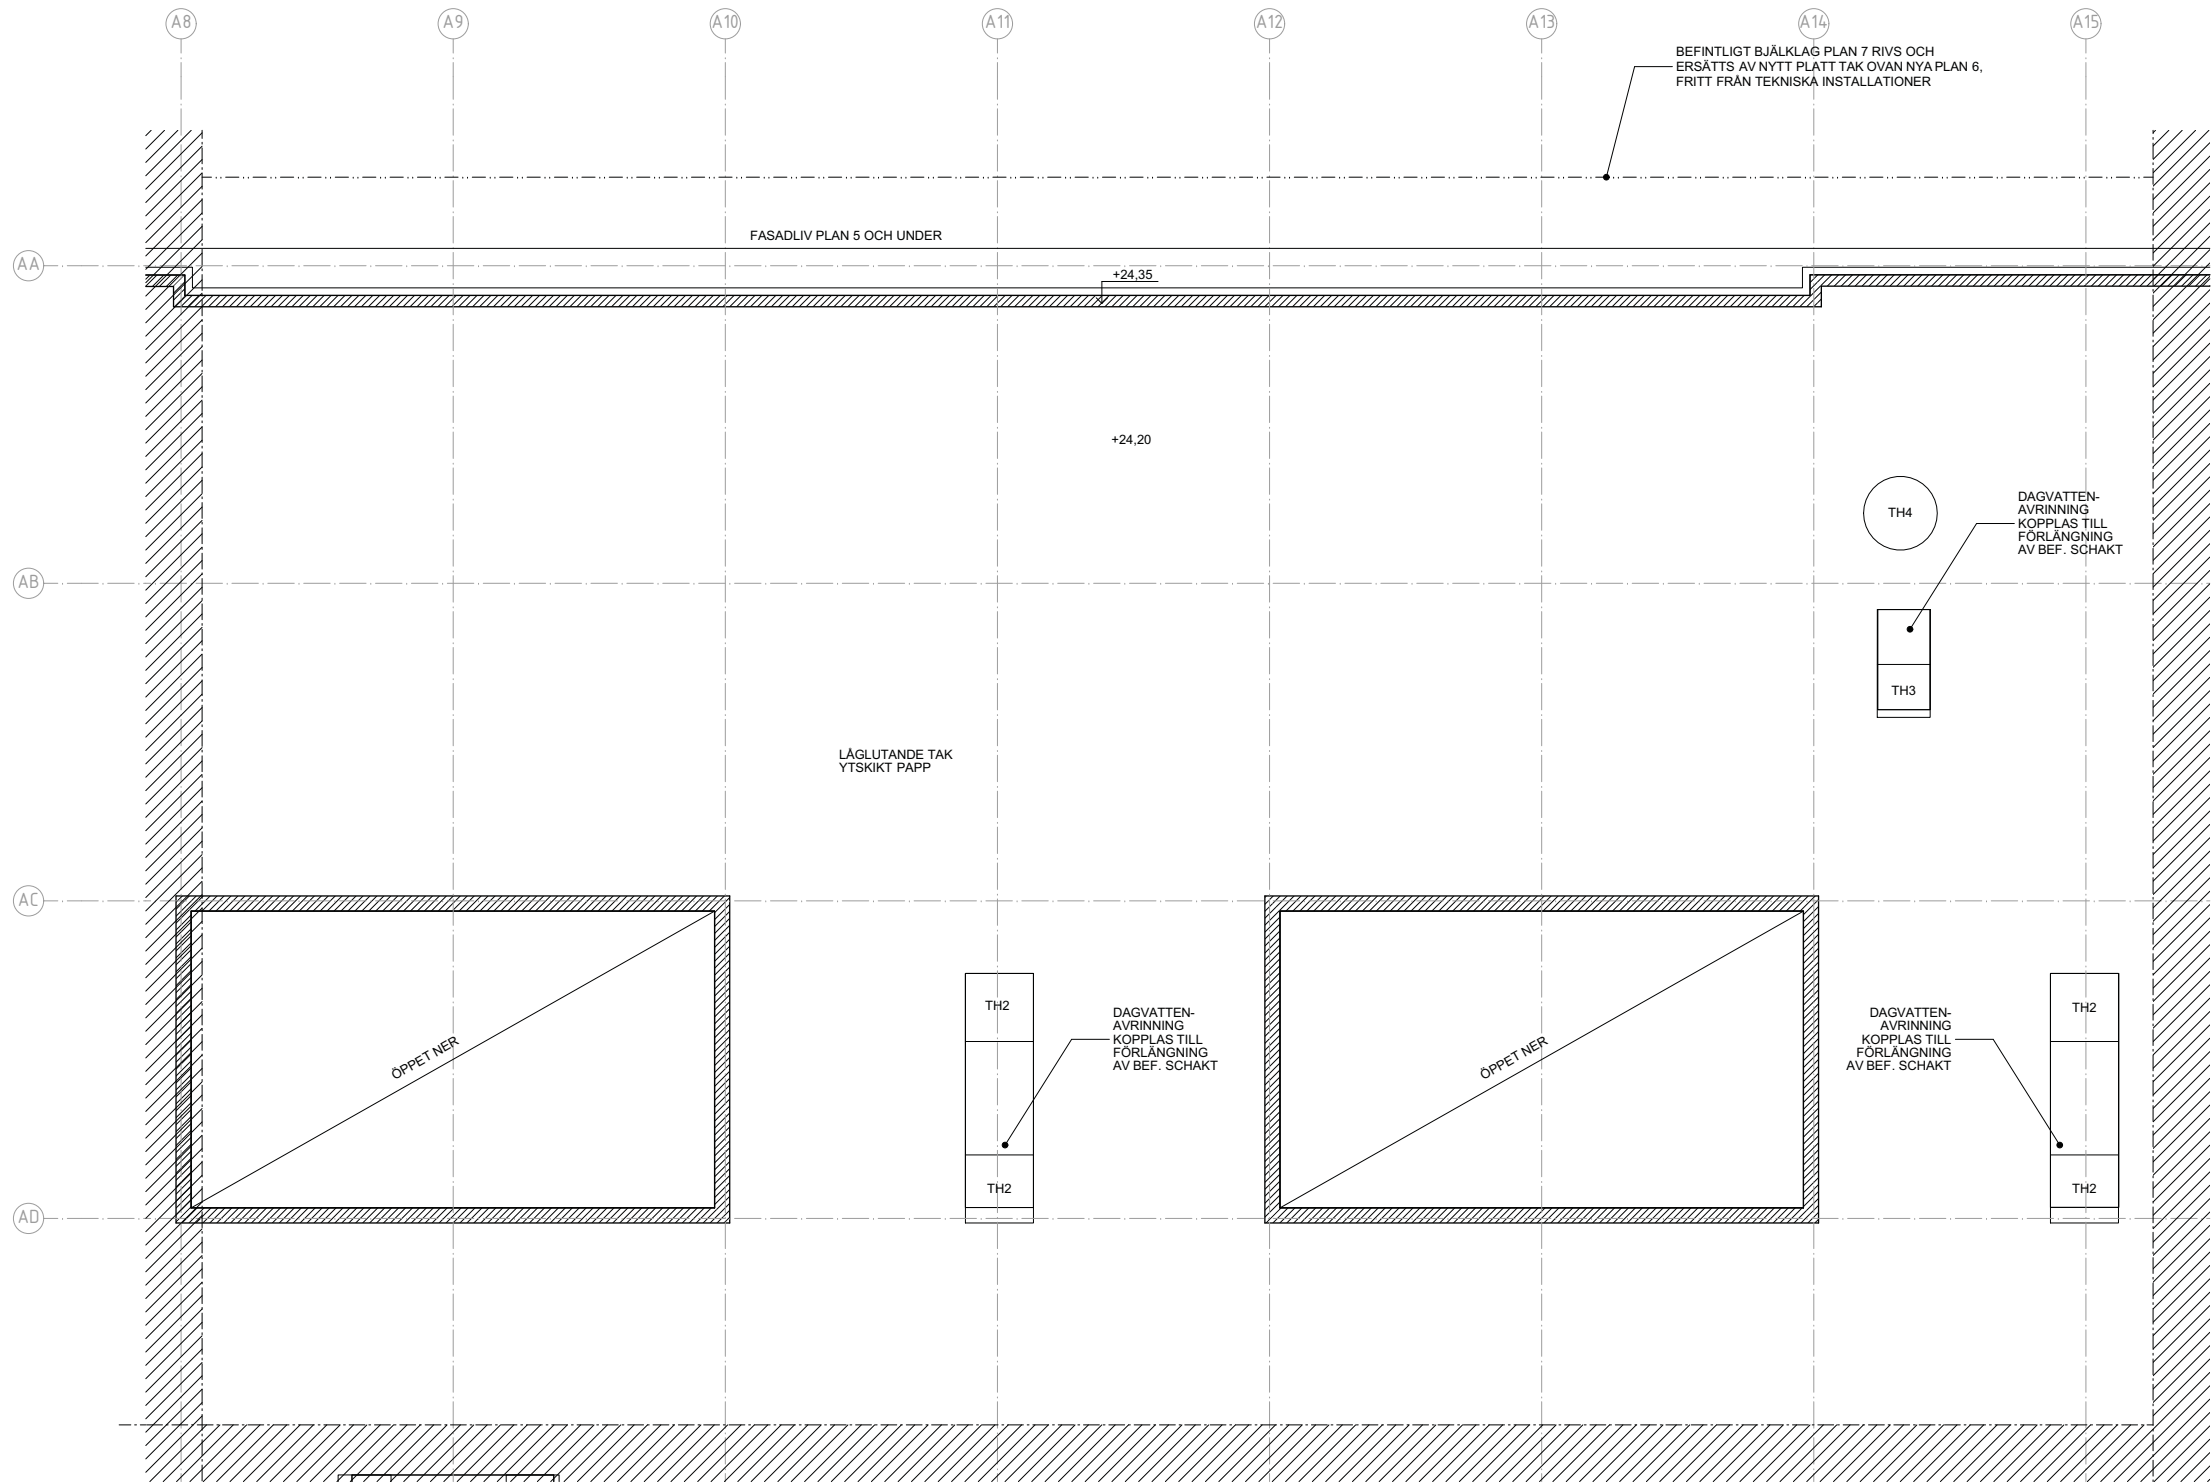

FÖRKLARINGAR

MÅTT ANGES I MILLIMETER
PLUSHÖJDER ANGES I METER

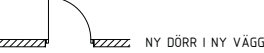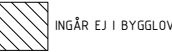

THx TAKHUV

FÖRESKRIFTER

BRANDCELLSGRÄNSER / BRANDKLASSNING ENL. B
TAKHUVAR PÅ TAKPLAN ENL. V
TH1 = 2200x2200x2325 (BxDxH) [MM]
TH2 = 1800x1800x1920 (BxDxH) [MM]
TH3 = 1400x1400x1520 (BxDxH) [MM]
TH4 = JETHUV ø1950, HÖJD 1800 [MM]

HÄNVISNINGAR


ÖVERSIKTSPLANITN. A-40.1-0001 - 0004-2
FASADER A-40.3-0001-2

DENNA HANDLING AVSER TILLBYGGNAD AV HUS

A	UPPDATERING BYGGLOV	2020-09-28	HE
BET	ÄNDRING AVSER	DATUM	Sign.

BYGGLOVSHANDLING

KV. LYBECK 2

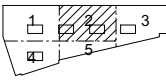


(A)	STRATEGISK ARKITEKTUR, 08-588 176 00		
Br	BENGTT DAHLGREN BRAND & RISK AB, 08-588 88 100		
E	BENGTT DAHLGREN STOCKHOLM AB, 08-588 88 100		
K	CSE COMPETENCE, 0708-95 48 00		
V	BENGTT DAHLGREN STOCKHOLM AB, 08-588 88 100		
UPPDRAG NR	RITAD AV	HANDLÄGGARE	
18-1372	EG	A HARGREAVES	
DATUM	ANSVARIG		
2020-09-08	K LÖNN		

TILLBYGGNAD - DELPLANER

PLAN 7, TAKPLAN, +23,80 - DEL 2


SKALA 1/100	NUMMER	BET
1:100 / 1:200	A-40.1-0072-2	A

A-40.1-0073-2

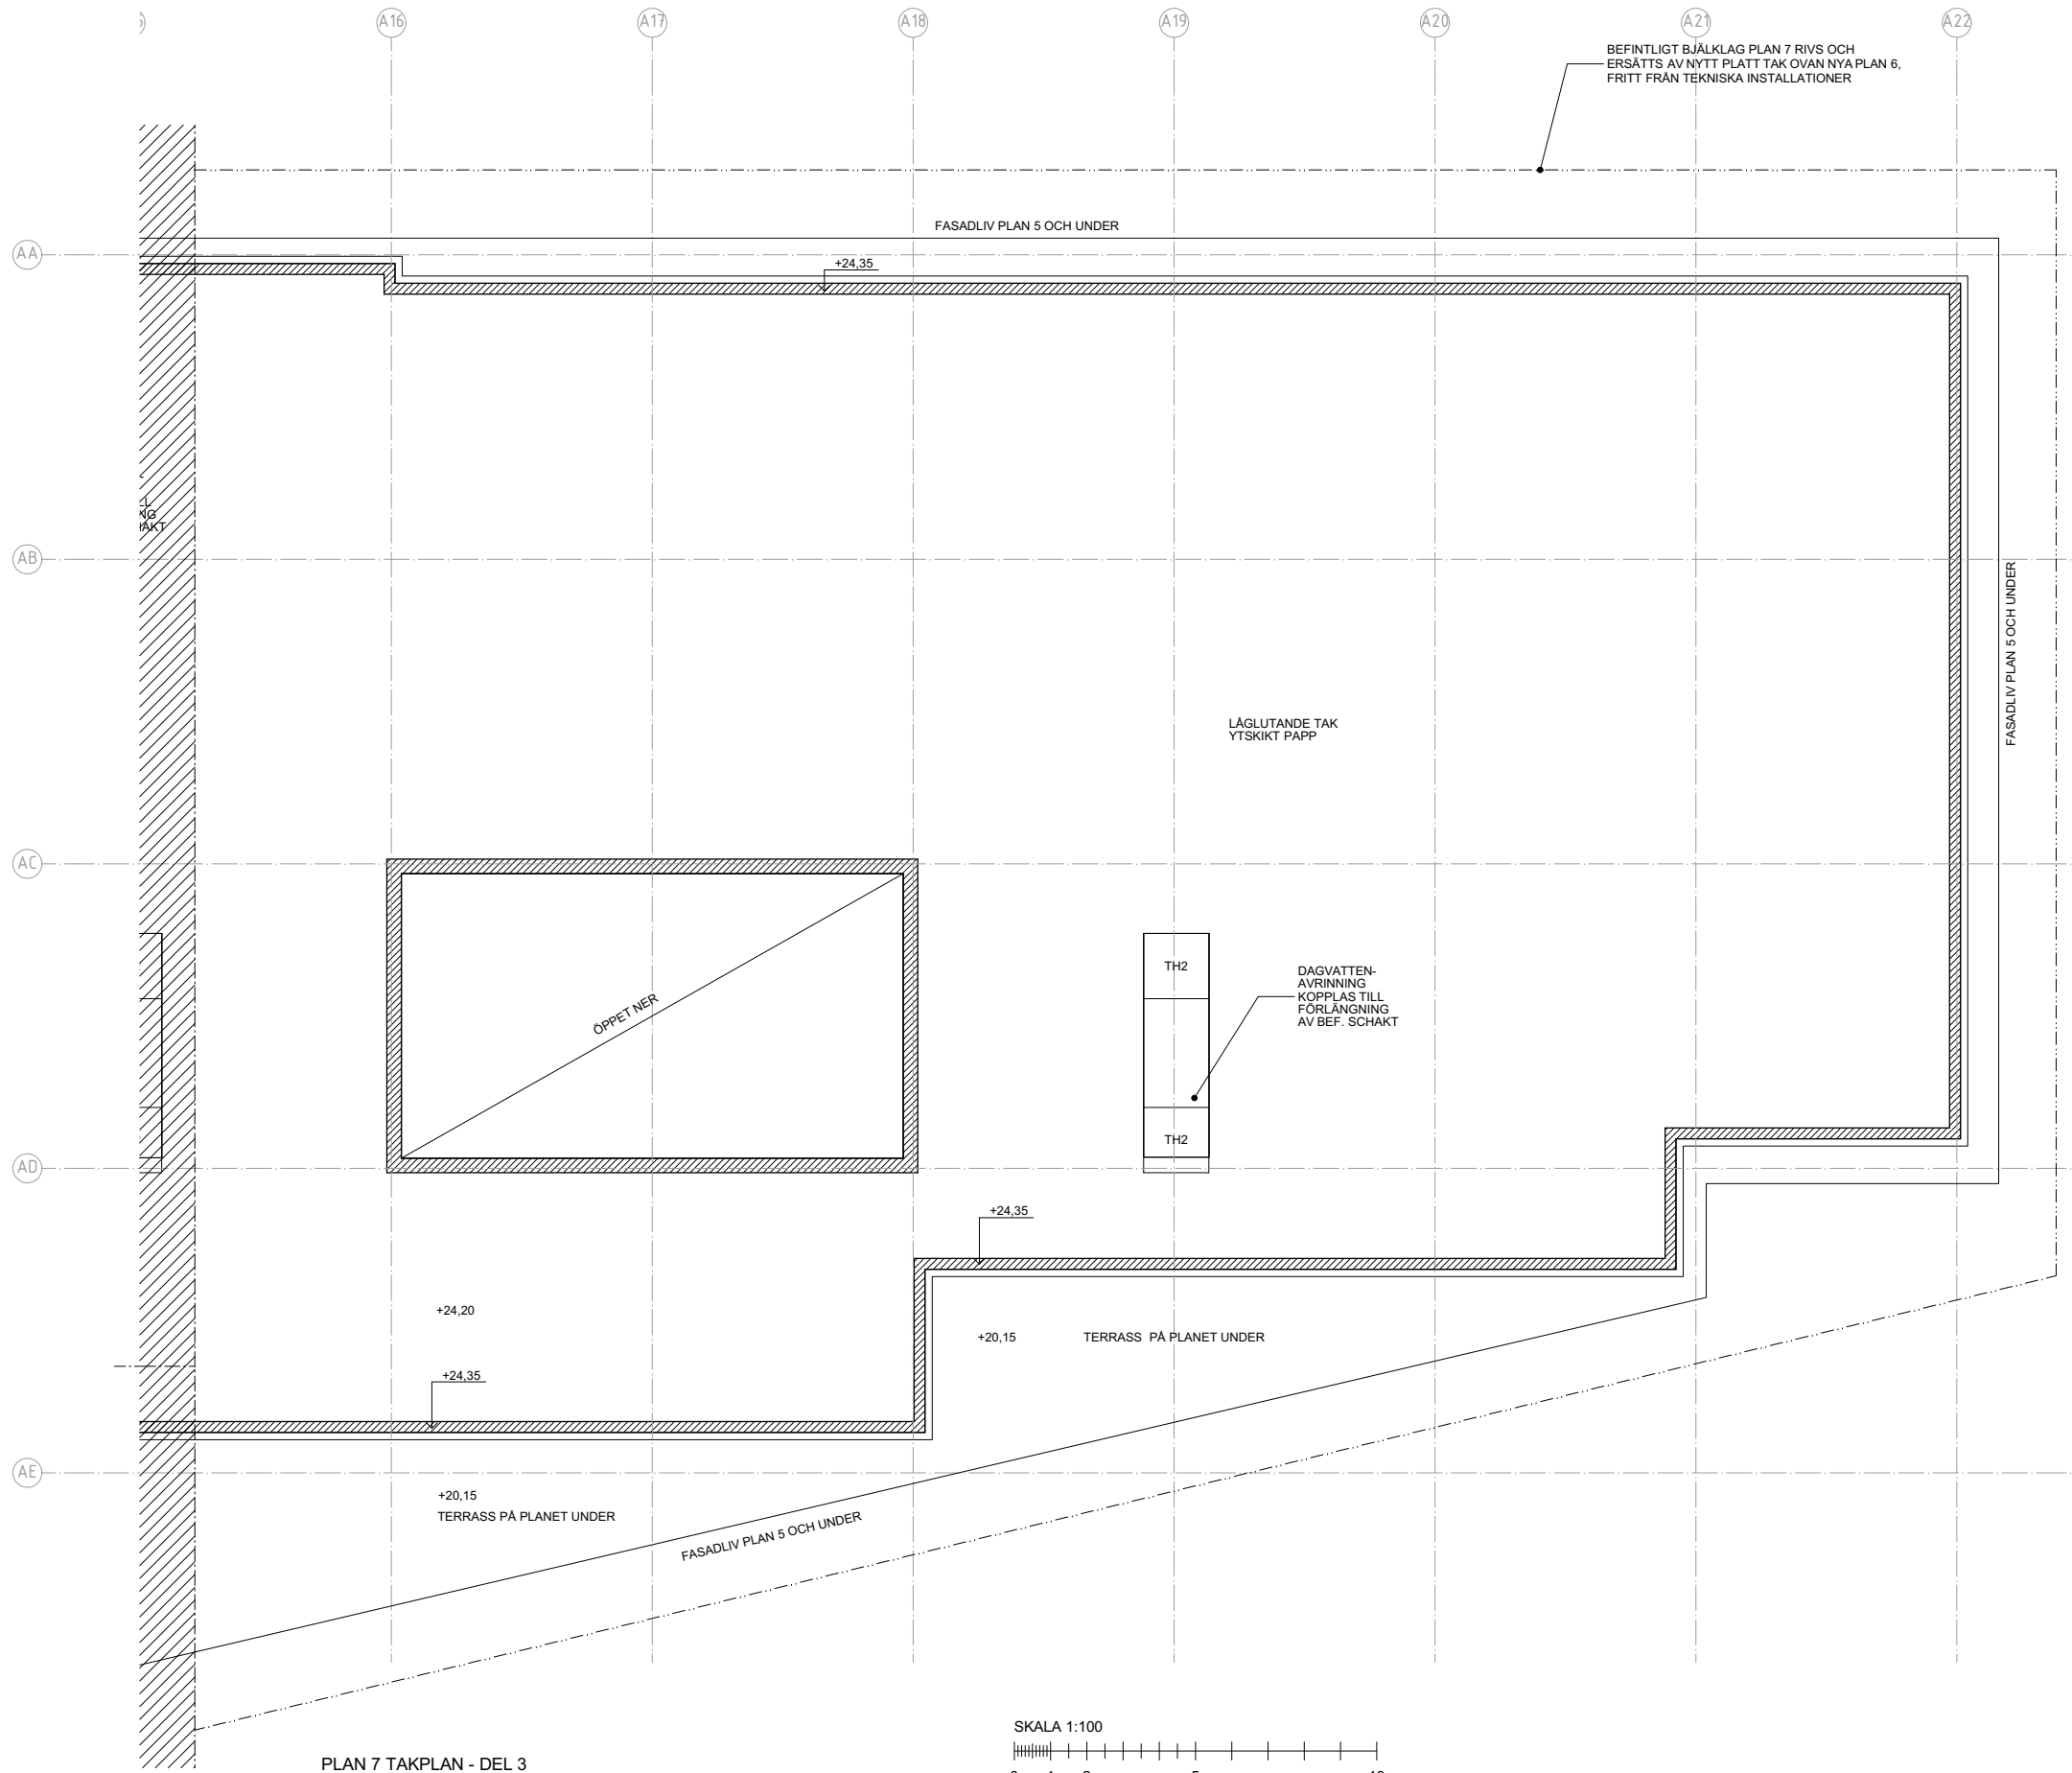

FÖRKLARINGAR

MÅTT ANGES I MILLIMETER
PLUSHÖJDER ANGES I METER

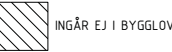

ENTRÉ



HISS



SCHAKT/ÖPPNING I BJÄLKLAG



BERÖRD DEL



BEF. DÖRR I BEF. VÄGG



NY DÖRR I NY VÄGG

BRANDCELLSGRÄNS E160

BRANDKLASSAT GLAS E160

BRANDKLASSAT GLAS E30

THx TAKHUV

FÖRESKRIFTER

BRANDCELLSGRÄNSER / BRANDKLASSNING ENL. B
TAKHUVAR PÅ TAKPLAN ENL. V
TH1 = 2200x2200x2325 (BxDxH) [MM]
TH2 = 1800x1800x1920 (BxDxH) [MM]
TH3 = 1400x1400x1520 (BxDxH) [MM]
TH4 = JETHUV ø1950, HÖJD 1800 [MM]

HÄNVISNINGAR


ÖVERSIKTSPLANRITN. A-40.1-0001 - 0004-2
FASADER A-40.3-0001-2

DENNA HANDLING AVSER TILLBYGGNAD AV HUS

A	UPPDATERING BYGGLOV	2020-09-28	HE
BET	ÄNDRING AVSER	DATUM	Sign.

BYGGLOVSHANDLING

KV. LYBECK 2

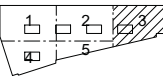


Ⓐ	STRATEGISK ARKITEKTUR, 08-588 176 00		
Br	BENGT DAHLGREN BRAND & RISK AB, 08-588 88 100		
E	BENGT DAHLGREN STOCKHOLM AB, 08-588 88 100		
K	CSE COMPETENCE, 0708-95 48 00		
V	BENGT DAHLGREN STOCKHOLM AB, 08-588 88 100		
UPPDRAG NR	RITAD AV	HANDLÄGGARE	
18-1372	EG	A HARGREAVES	
DATUM	ANSVARIG		
2020-09-08	K LÖNN		

TILLBYGGNAD - DELPLANER


PLAN 7, TAKPLAN, +23,80 - DEL 3

SKALA A1/A3	NUMMER	BET
1:100 / 1:200	A-40.1-0073-2	A

A-40.1-0074-2



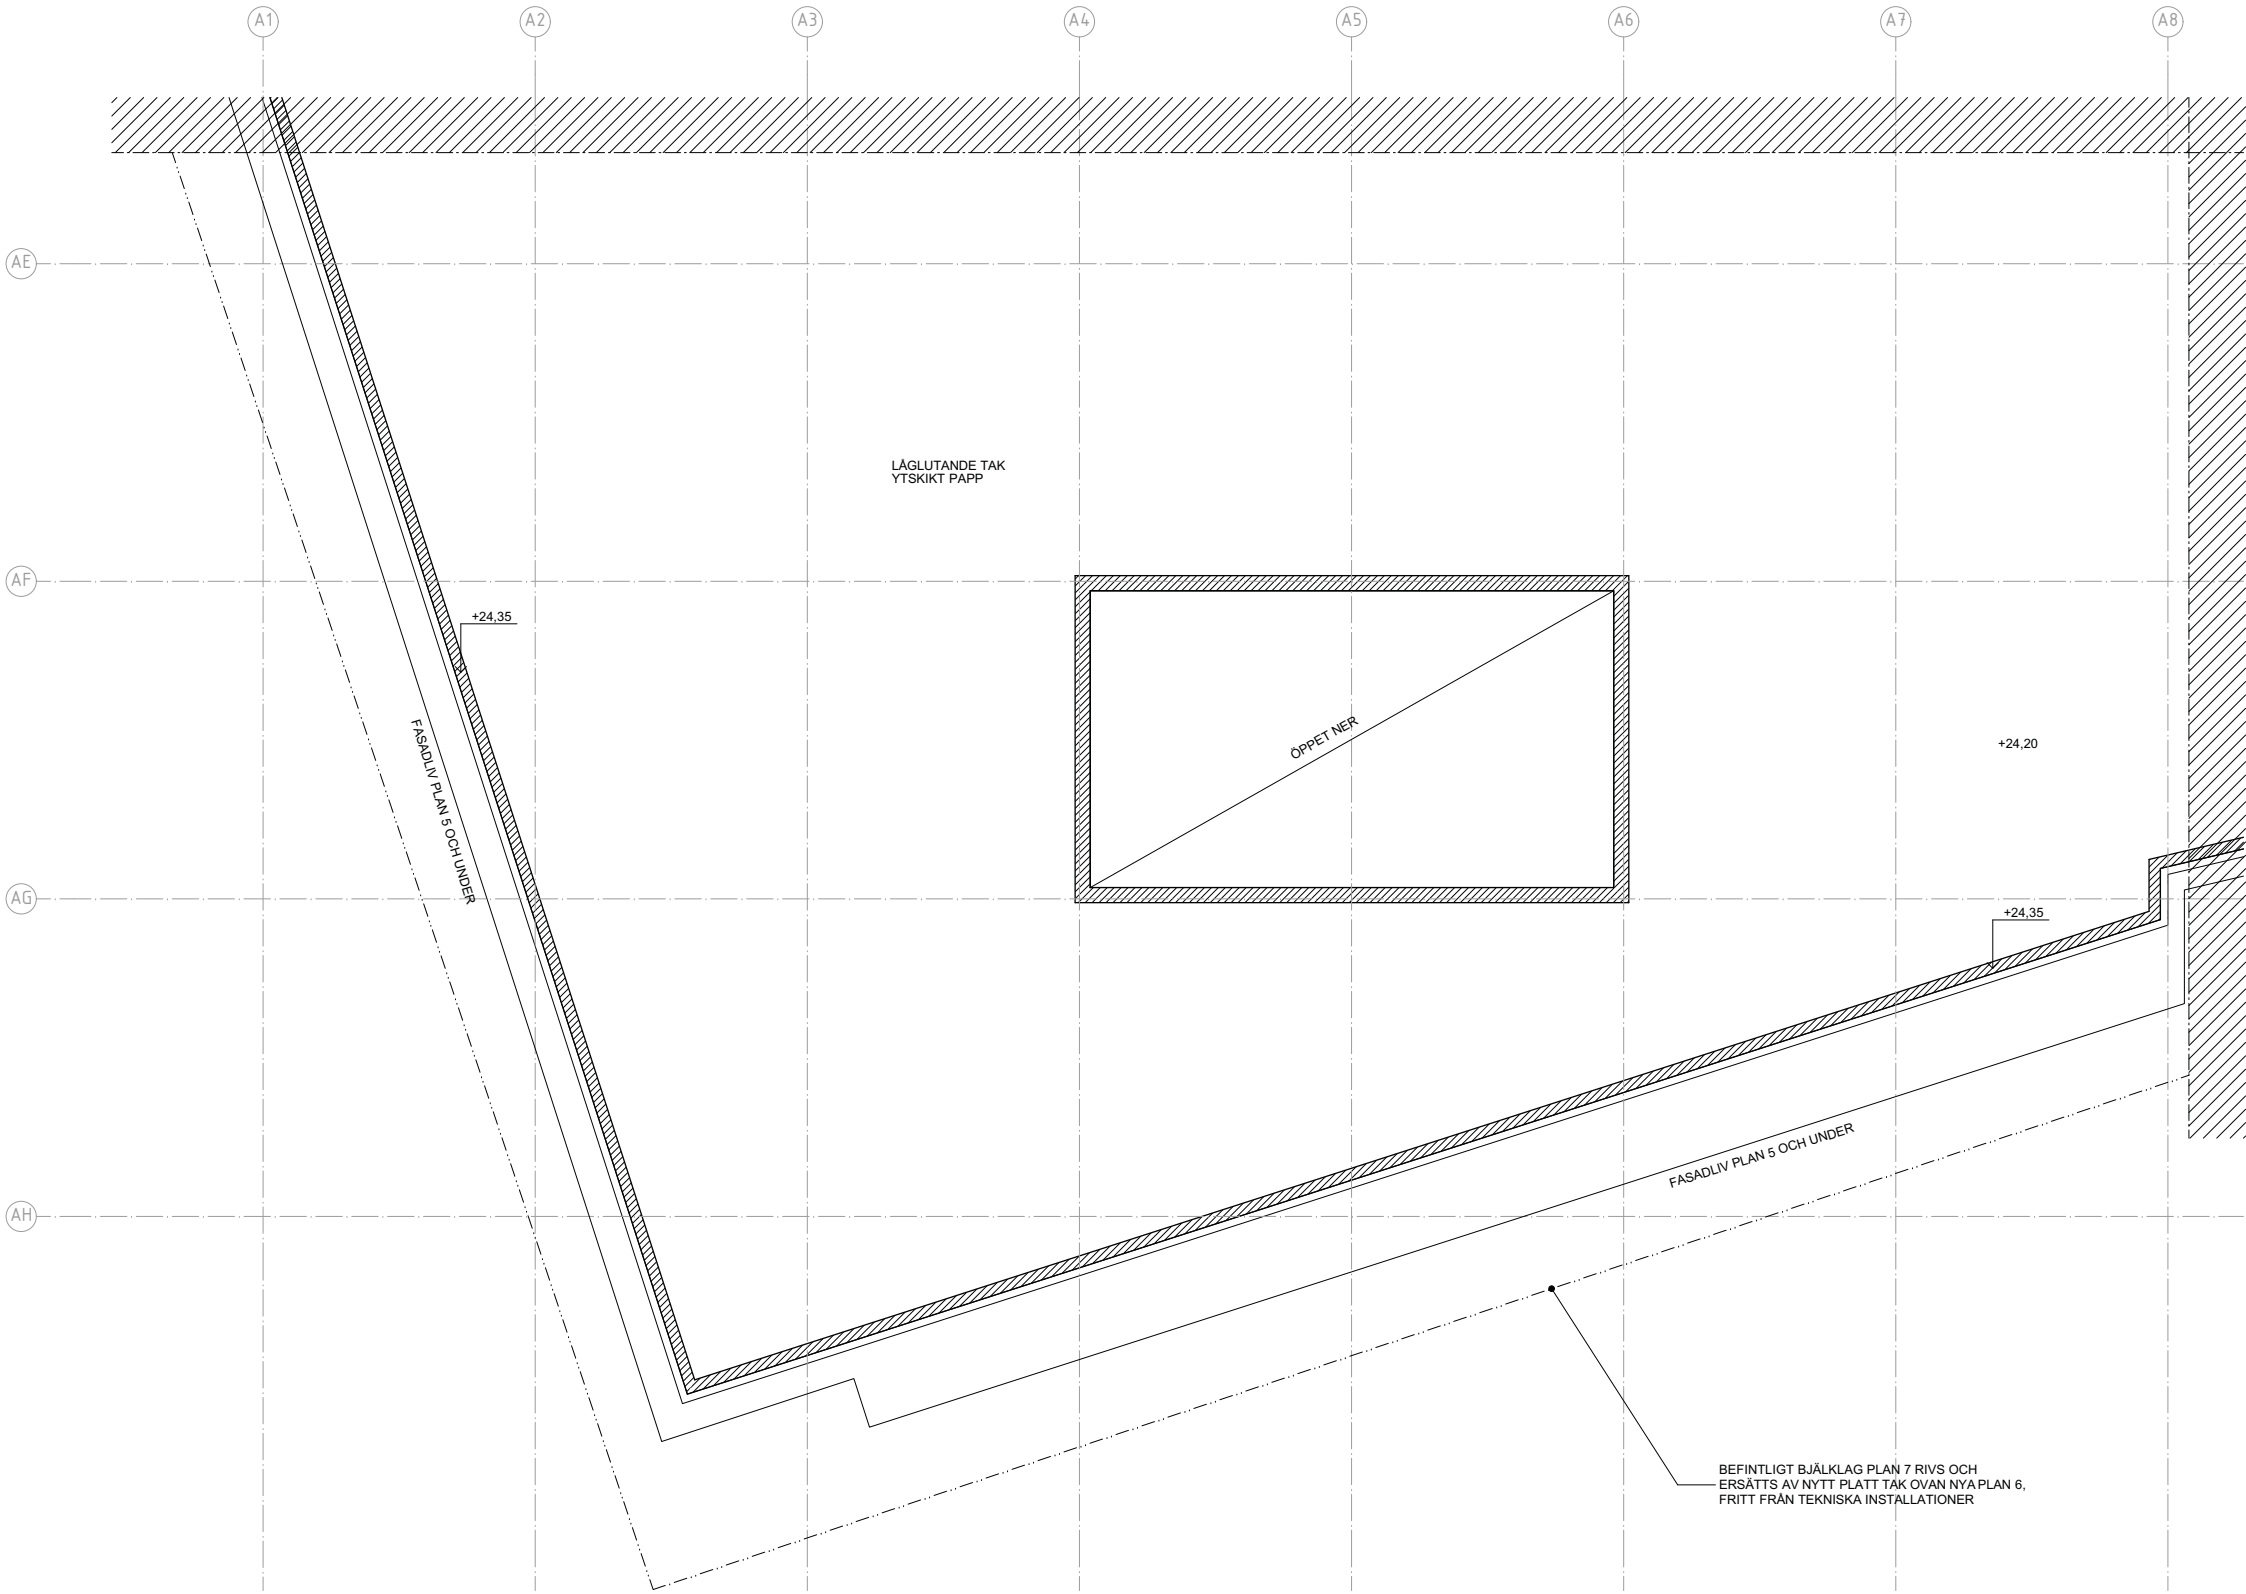


PLAN 7 TAKPLAN - DEL 4

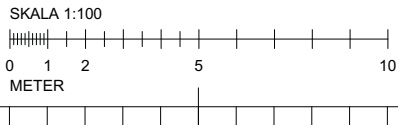

FÖRKLARINGAR

MÅTT ANGES I MILLIMETER
PLUSHÖJDER ANGES I METER

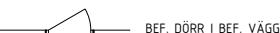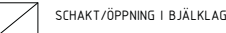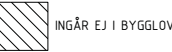

BRANDCELLSGRÄNS E160

BRANDKLASSAT GLAS E160

BRANDKLASSAT GLAS E30

THx TAKHUV

FÖRESKRIFTER

BRANDCELLSGRÄNSER / BRANDKLASSNING ENL. B
TAKHUVAR PÅ TAKPLAN ENL. V
TH1 = 2200x2200x2325 (BxDxH) [MM]
TH2 = 1800x1800x1920 (BxDxH) [MM]
TH3 = 1400x1400x1520 (BxDxH) [MM]
TH4 = JETHUV ø1950, HÖJD 1800 [MM]

HÄNVISNINGAR


ÖVERSIKTSPLANRITN. A-40.1-0001 - 0004-2
FASADER A-40.3-0001-2

DENNA HANDLING AVSER
TILLBYGGNAD AV HUS

A	UPPDATERING BYGGLOV	2020-09-28	HE
BET	ÄNDRING AVSER	DATUM	Sign.

BYGGLOVSHANDLING


KV. LYBECK 2

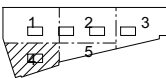


A	STRATEGISK ARKITEKTUR, 08-588 176 00		
Br	BENGTT DAHLGREN BRAND & RISK AB, 08-588 88 100		
E	BENGTT DAHLGREN STOCKHOLM AB, 08-588 88 100		
K	CSE COMPETENCE, 0708-95 48 00		
V	BENGTT DAHLGREN STOCKHOLM AB, 08-588 88 100		
UPPDRAG NR	RITAD AV	HANDLÄGGARE	
18-1372	EG	A HARGREAVES	
DATUM	ANSVARIG		
2020-09-08	K LÖNN		

TILLBYGGNAD - DELPLANER		
PLAN 7, TAKPLAN, +23,80 - DEL 4		
SKALA A1/A3 1:100 / 1:200	NUMMER A-40.1-0074-2	BET A

A-40.1-0075-2




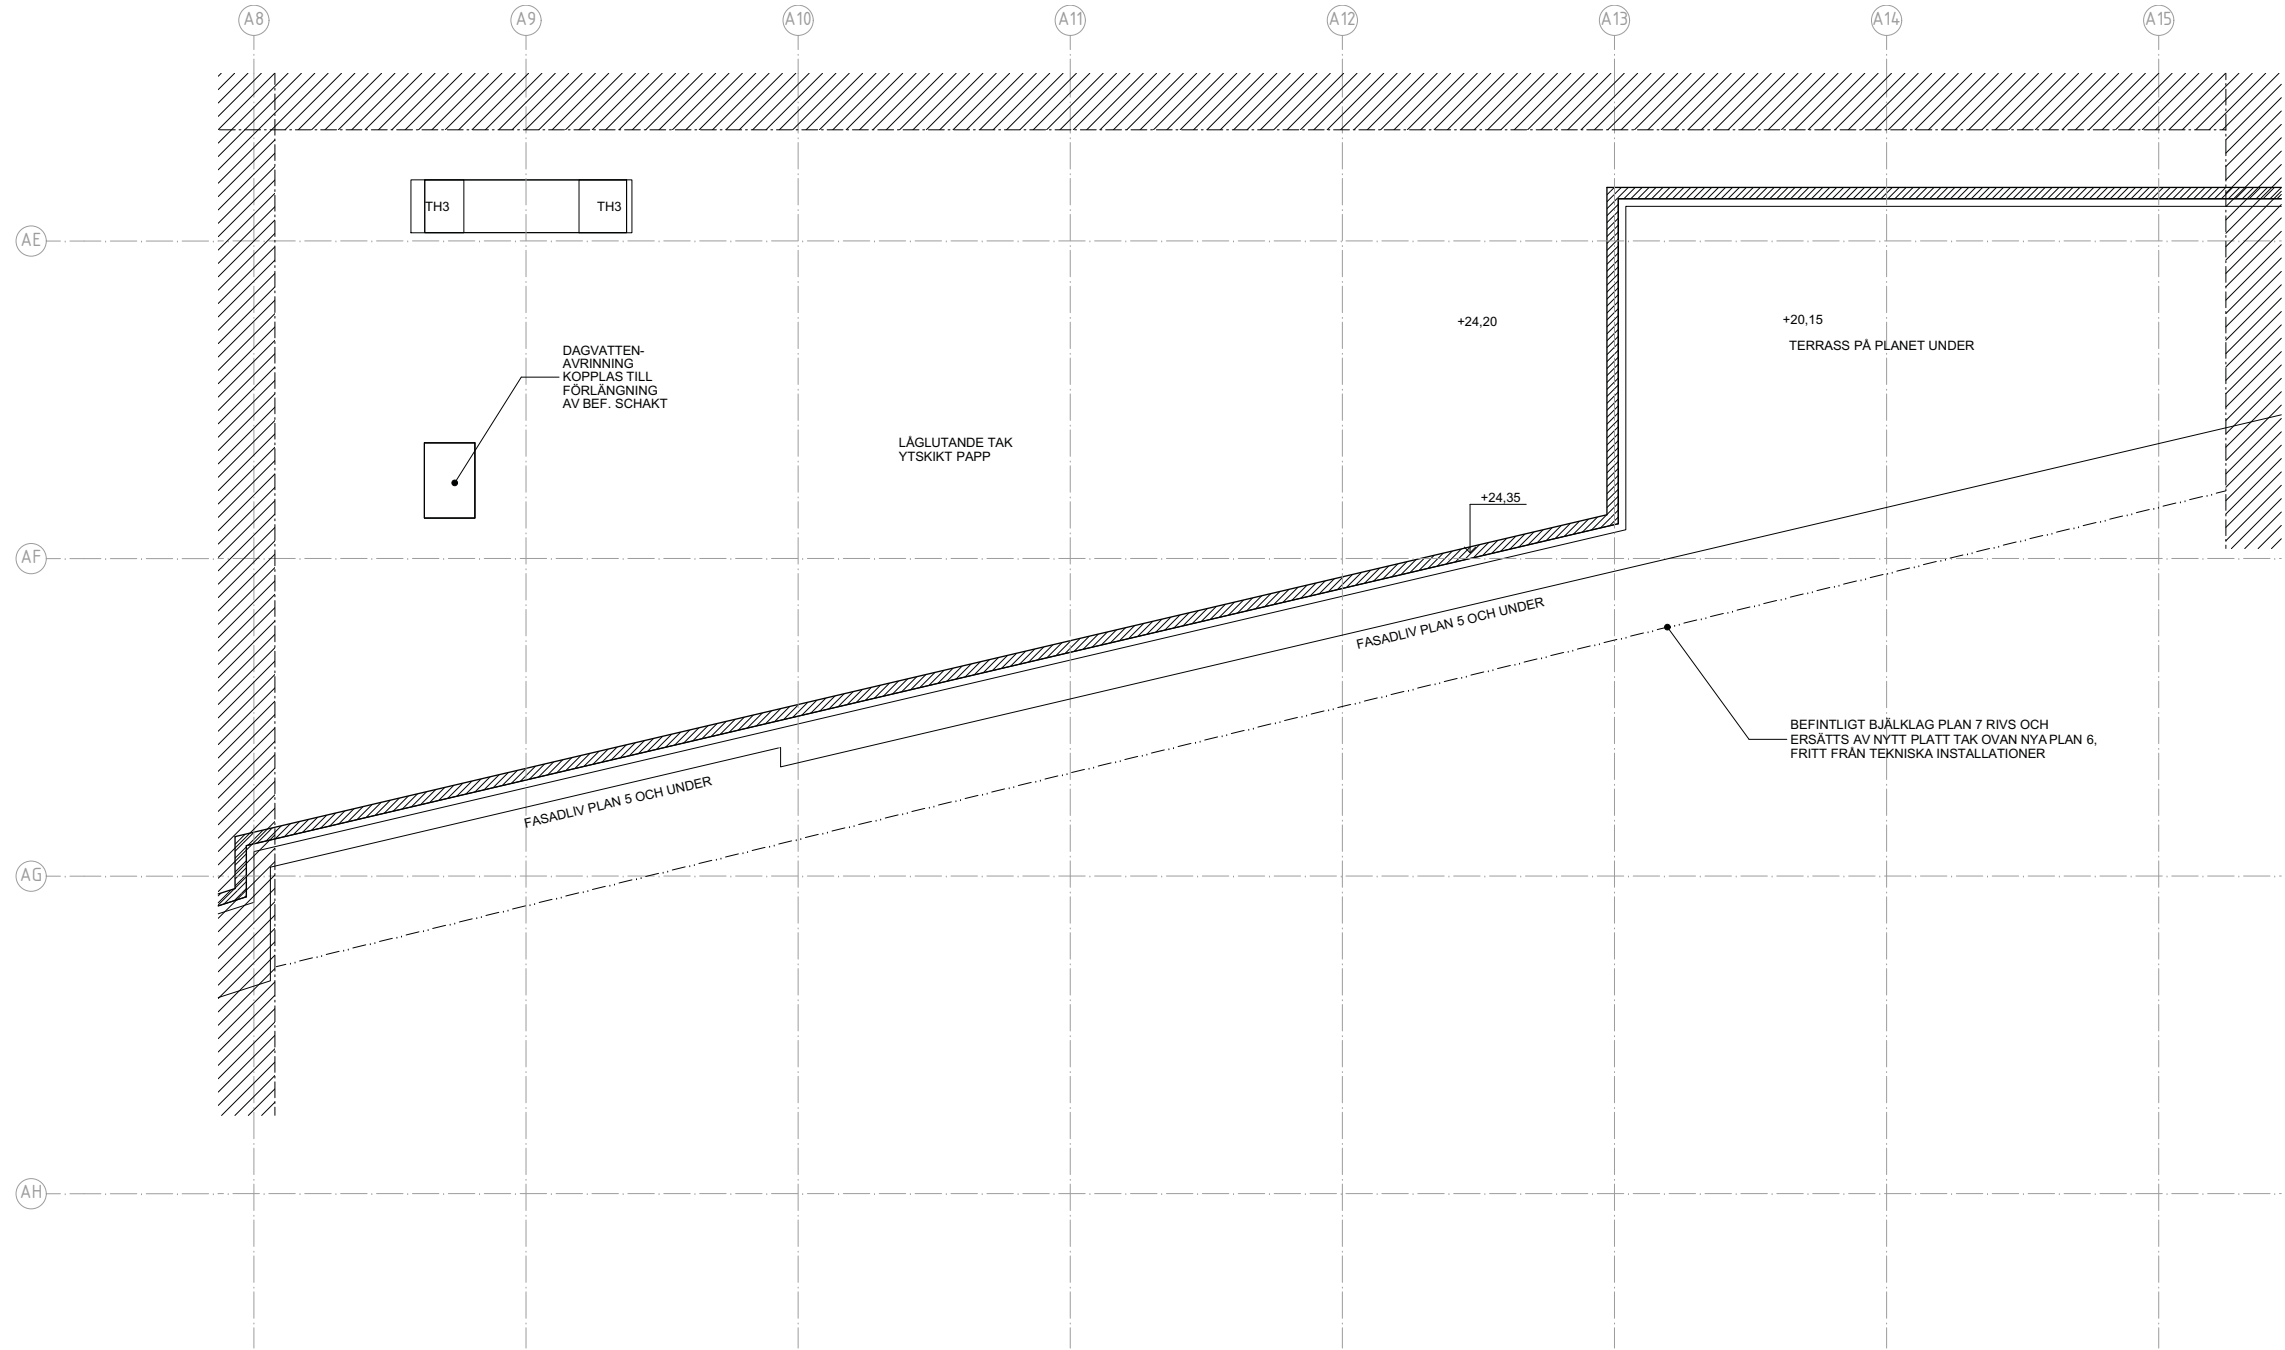


PLAN 7 TAKPLAN - DEL 5

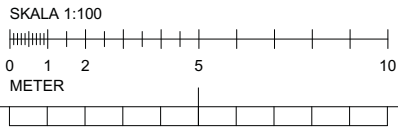

FÖRKLARINGAR

MÄTT ANGES I MILLIMETER
PLUSHÖJDER ANGES I METER

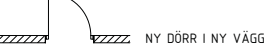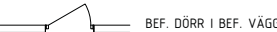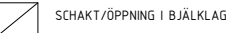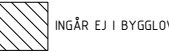

Thx TAKHUV

FÖRESKRIFTER

BRANDCELLSGRÄNSER / BRANDKLASSNING ENL. B
TAKHUVAR PÅ TAKPLAN ENL. V
TH1 = 2200x2200x2325 (BxDxH) [MM]
TH2 = 1800x1800x1920 (BxDxH) [MM]
TH3 = 1400x1400x1520 (BxDxH) [MM]
TH4 = JETHUV ø1950, HÖJD 1800 [MM]

HÄNVISNINGAR


ÖVERSIKTSPLANRITN. A-40.1-0001 - 0004-2
FASADER A-40.3-0001-2

DENNA HANDLING AVSER TILLBYGGNAD AV HUS

A	UPPDATERING BYGGLOV	2020-09-28	HE
BET	ÄNDRING AVSER	DATUM	Sign.

BYGGLOVSHANDLING

KV. LYBECK 2

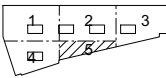

①	STRATEGISK ARKITEKTUR, 08-588 176 00		
Br	BENGT DAHLGREN BRAND & RISK AB, 08-588 88 100		
E	BENGT DAHLGREN STOCKHOLM AB, 08-588 88 100		
K	CSE COMPETENCE, 0708-95 48 00		
V	BENGT DAHLGREN STOCKHOLM AB, 08-588 88 100		
UPPDRAG NR	RITAD AV	HANDLÄGGARE	
18-1372	EG	A HARGREAVES	
DATUM	ANSVARIG		
2020-09-08	K LÖNN		



TILLBYGGNAD - DELPLANER

PLAN 7, TAKPLAN, +23,80 - DEL 5

SKALA A1/A3	NUMMER	BET
1:100 / 1:200	A-40.1-0075-2	A

A-49.1-0003-2

PLAN 6

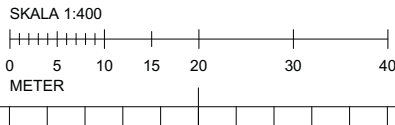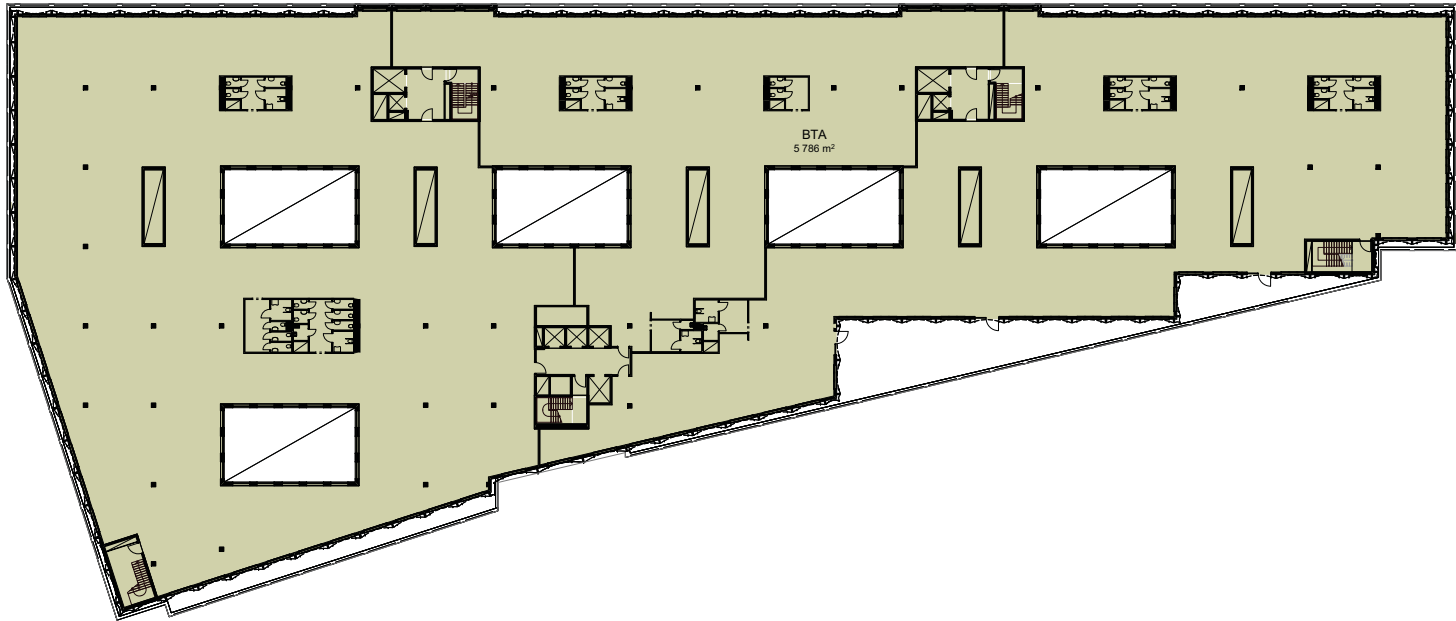

FÖRKLARINGAR

AREA ANGES I KVADRATMETER



FÖRESKRIFTER

HÄNVISNINGAR


SAMMANSTÄLLNING BTA		
BTA		
PLAN 1		6 888
PLAN 2		5 653
PLAN 3		6 916
PLAN 4		6 334
PLAN 5		6 372
PLAN 6		5 786
PLAN 7		66
		38 015 m²

DENNA HANDLING AVSER
TILLBYGGNAD AV HUS

BET	ÄNDRING AVSER	DATUM	Sign.
-----	---------------	-------	-------

BYGGLOVSHANDLING

KV. LYBECK 2

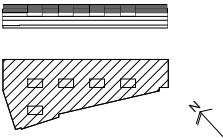


①	STRATEGISK ARKITEKTUR, 08-588 176 00		
Br	BENGT DAHLGREN BRAND & RISK AB, 08-588 88 100		
E	BENGT DAHLGREN STOCKHOLM AB, 08-588 88 100		
K	CSE COMPETENCE, 0708-95 48 00		
V	BENGT DAHLGREN STOCKHOLM AB, 08-588 88 100		
UPPDRAG NR	RITAD AV	HANDLÄGGARE	
18-1372	HM	A HARGREAVES	
DATUM	ANSVARIG		
2020-09-08	K LÖNN		

TILLBYGGNAD - AREABERÄKNING


AREABERÄKNING BTA - PLAN 6

SKALA A1/A3	NUMMER	BET
1:400 / 1:800	A-49.1-0003-2	


A-99.1-0001-2

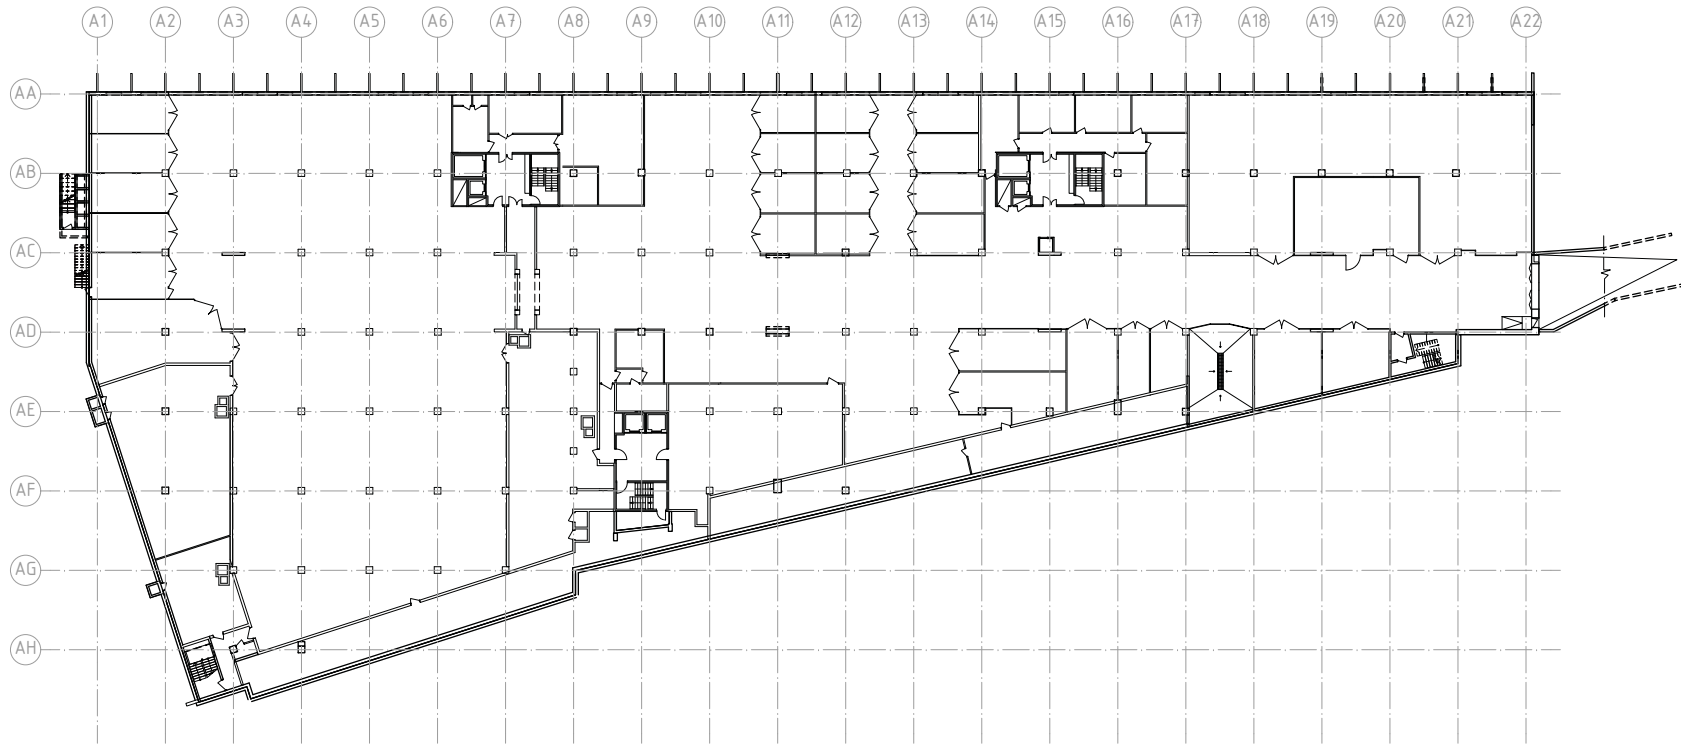

PLAN 1

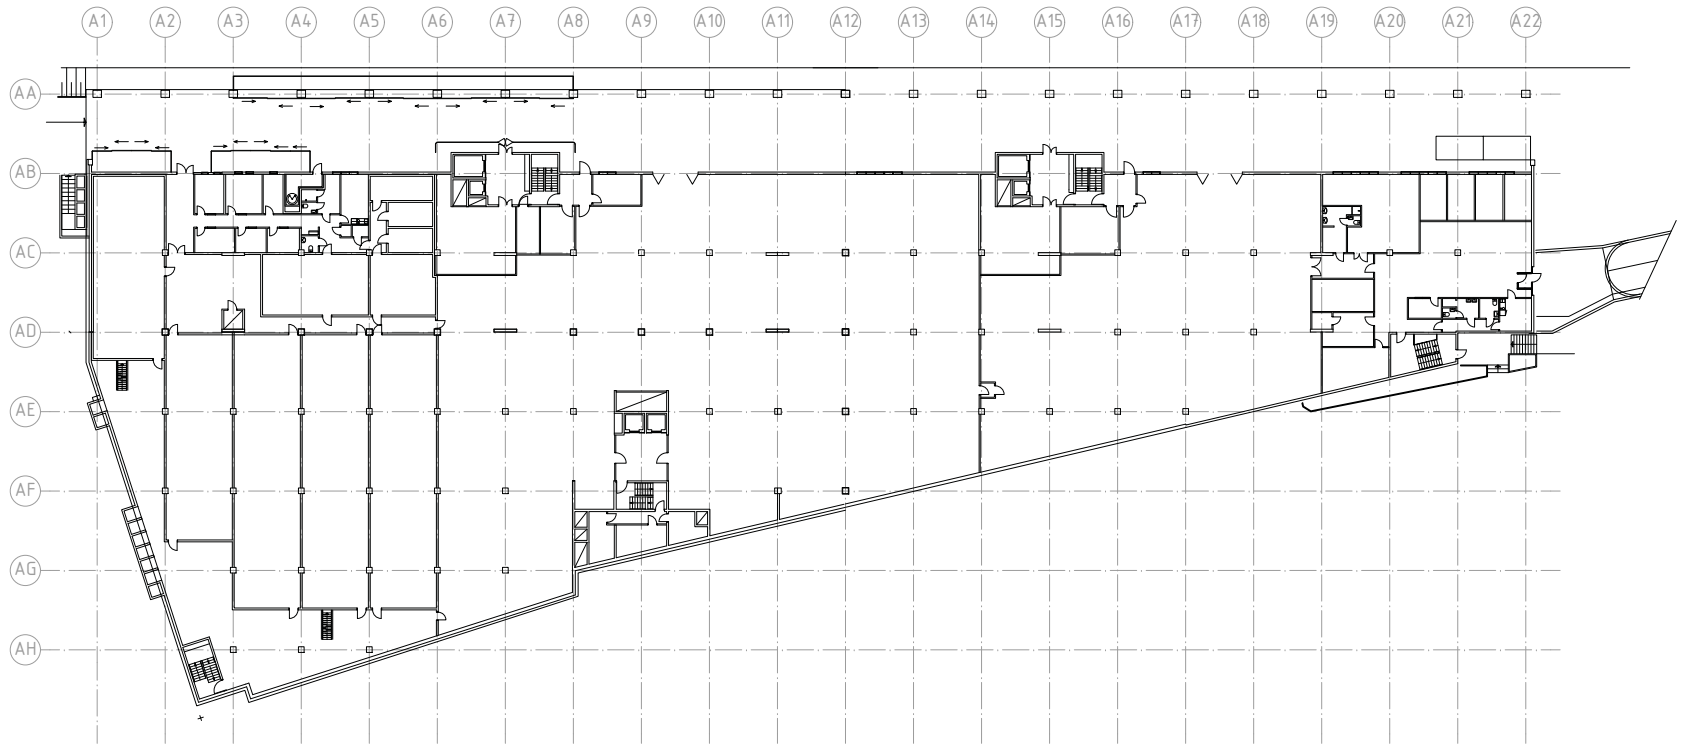


PLAN 2

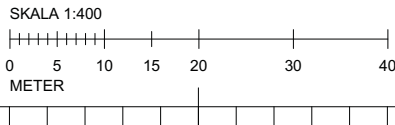

FÖRKLARINGAR

MÅTT ANGES I MILLIMETER
PLUSHÖJDER ANGES I METER

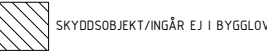

FÖRESKRIFTER


HÄNVISNINGAR

DENNA HANDLING AVSER
TILLBYGGNAD AV HUS

BET	ÄNDRING AVSER	DATUM	Sign.
-----	---------------	-------	-------

BYGGLOVSHANDLING

KV. LYBECK 2

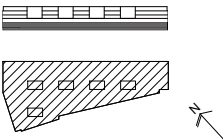

A	STRATEGISK ARKITEKTUR, 08-588 176 00		
Br	BENGT DAHLGREN BRAND & RISK AB, 08-588 88 100		
E	BENGT DAHLGREN STOCKHOLM AB, 08-588 88 100		
K	CSE COMPETENCE, 0708-95 48 00		
V	BENGT DAHLGREN STOCKHOLM AB, 08-588 88 100		


UPPDRAG NR	RITAD AV	HANDLÄGGARE
18-1372		A HARGREAVES
DATUM	ANSVARIG	
2020-09-08	K LÖNN	

TILLBYGGNAD - INFORMATIONSPLANER BEF. HUS


PLAN 1,2

SKALA A1/A3	NUMMER	BET
1:400 / 1:800	A-99.1-0001-2	


A-99.1-0002-2

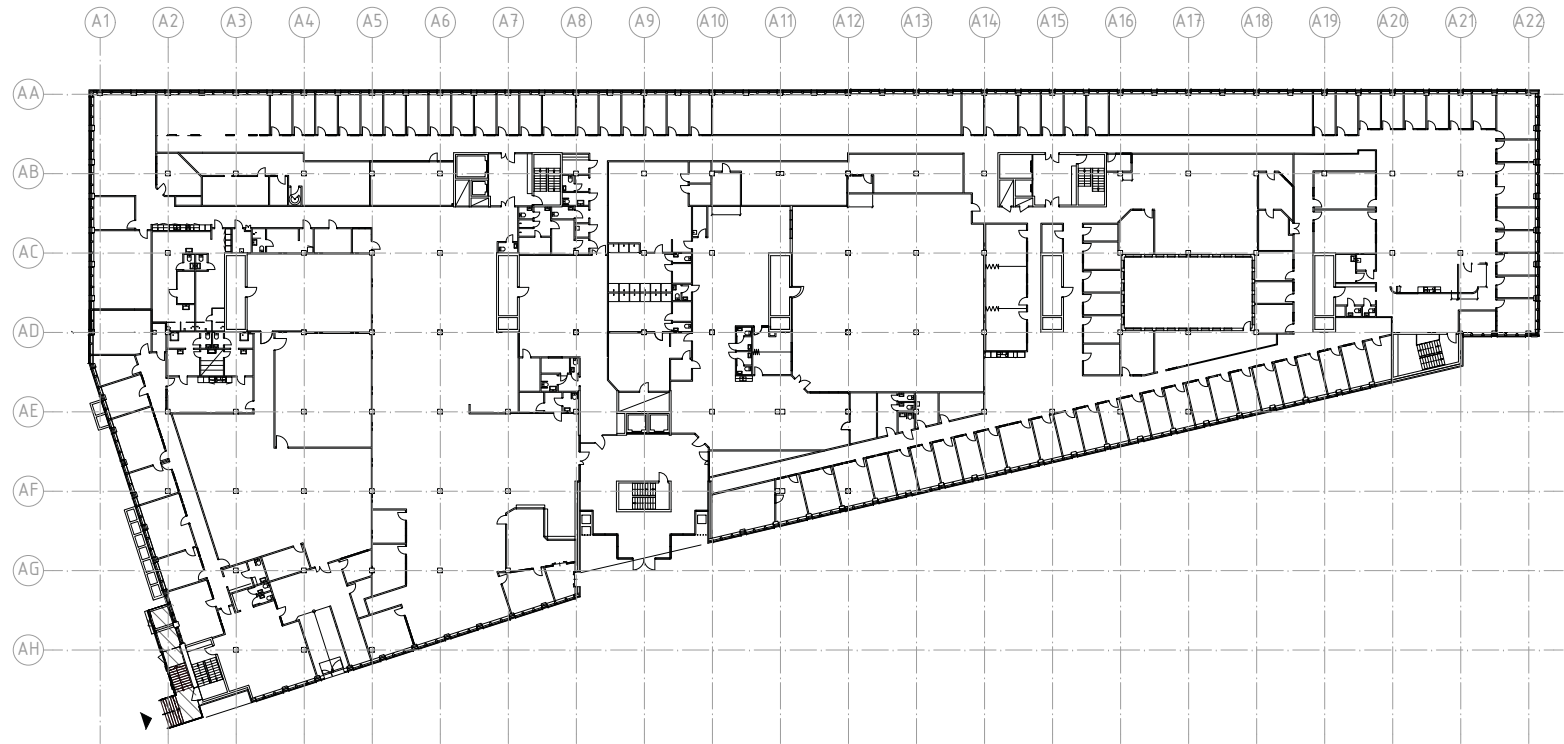

PLAN 3

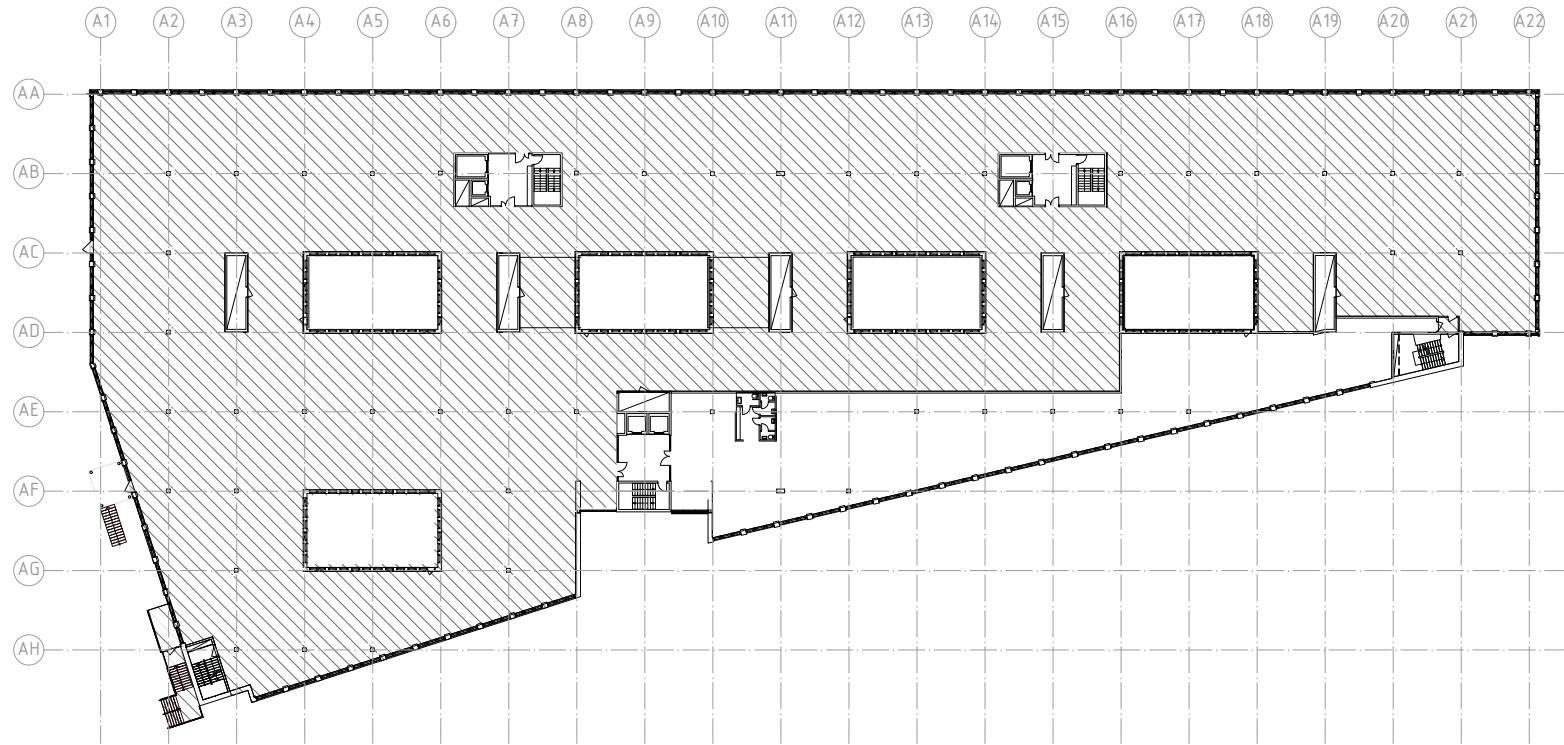

PLAN 4

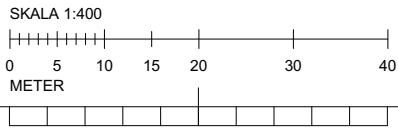

FÖRKLARINGAR

MÅTT ANGES I MILLIMETER
PLUSHÖJDER ANGES I METER



FÖRESKRIFTER


HÄNVISNINGAR

DENNA HANDLING AVSER
TILLBYGGNAD AV HUS

BET	ÄNDRING AVSER	DATUM	Sign.
-----	---------------	-------	-------

BYGGLOVSHANDLING

KV. LYBECK 2

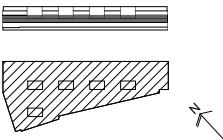

①	STRATEGISK ARKITEKTUR, 08-588 176 00		
Br	BENGT DAHLGREN BRAND & RISK AB, 08-588 88 100		
E	BENGT DAHLGREN STOCKHOLM AB, 08-588 88 100		
K	CSE COMPETENCE, 0708-95 48 00		
V	BENGT DAHLGREN STOCKHOLM AB, 08-588 88 100		


UPPDRAG NR 18-1372	RITAD AV ANSVARIG 2020-09-08	HANDLÄGGARE A HARGREAVES K LÖNN
-----------------------	------------------------------------	---------------------------------------

TILLBYGGNAD - INFORMATIONSPLANER BEF. HUS


PLAN 3,4

SKALA A1/A3 1:400 / 1:800	NUMMER A-99.1-0002-2	BET
------------------------------	-------------------------	-----


A-99.1-0003-2

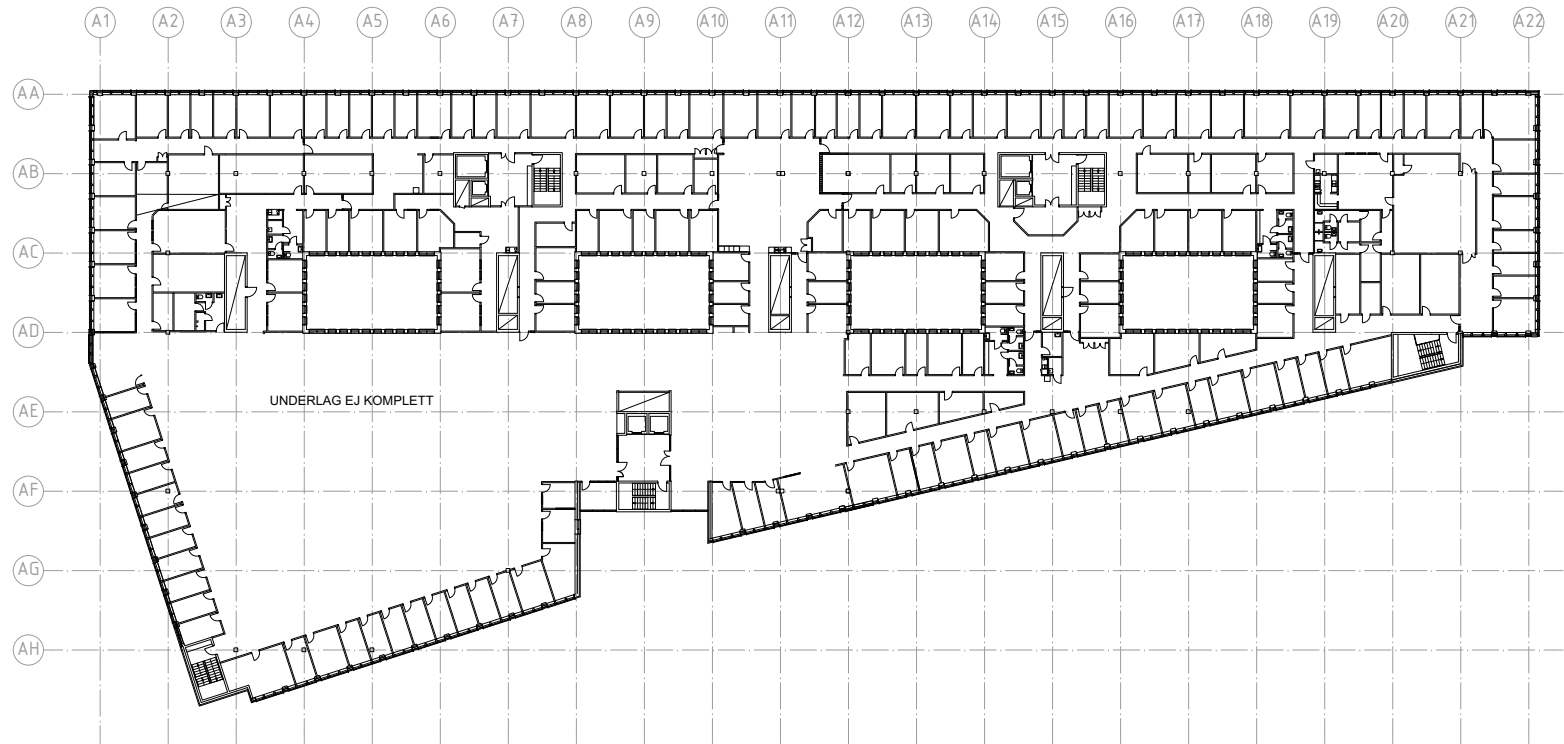

PLAN 5

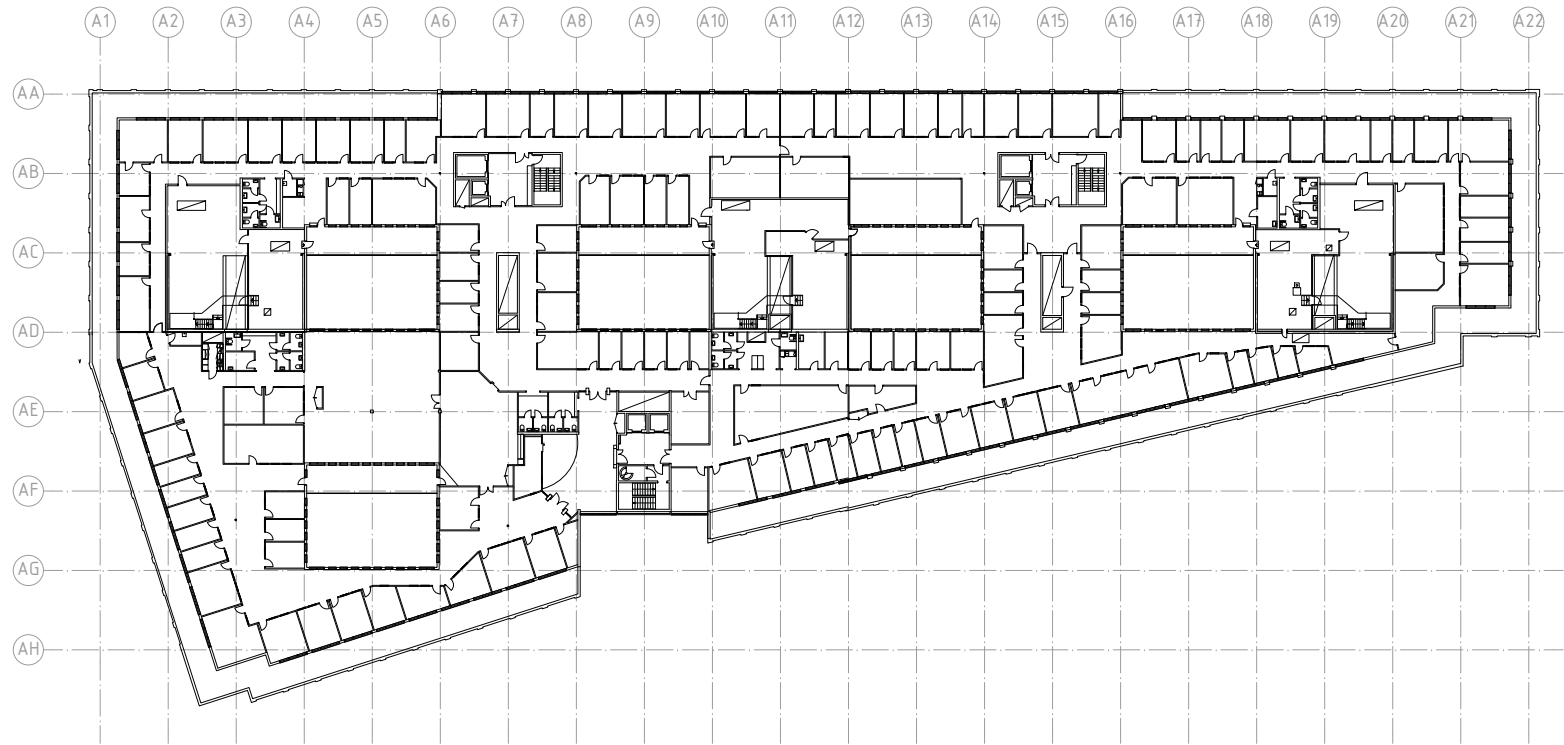

PLAN 6

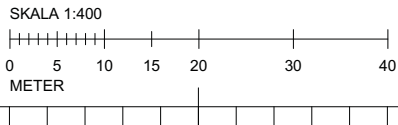

FÖRKLARINGAR

MÅTT ANGES I MILLIMETER
PLUSHÖJDER ANGES I METER



FÖRESKRIFTER


HÄNVISNINGAR

DENNA HANDLING AVSER
TILLBYGGNAD AV HUS

BET	ÄNDRING AVSER	DATUM	Sign.
-----	---------------	-------	-------

BYGGLOVSHANDLING

KV. LYBECK 2

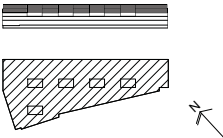

A	STRATEGISK ARKITEKTUR, 08-588 176 00		
Br	BENGT DAHLGREN BRAND & RISK AB, 08-588 88 100		
E	BENGT DAHLGREN STOCKHOLM AB, 08-588 88 100		
K	CSE COMPETENCE, 0708-95 48 00		
V	BENGT DAHLGREN STOCKHOLM AB, 08-588 88 100		


UPPDRAG NR 18-1372	RITAD AV ANSVARIG 2020-09-08	HANDLÄGGARE A HARGREAVES K LÖNN
-----------------------	------------------------------------	---------------------------------------

TILLBYGGNAD - INFORMATIONSPLANER BEF. HUS


PLAN 5,6

SKALA A1/A3 1:400 / 1:800	NUMMER A-99.1-0003-2	BET
------------------------------	-------------------------	-----

A-99.1-0004-2

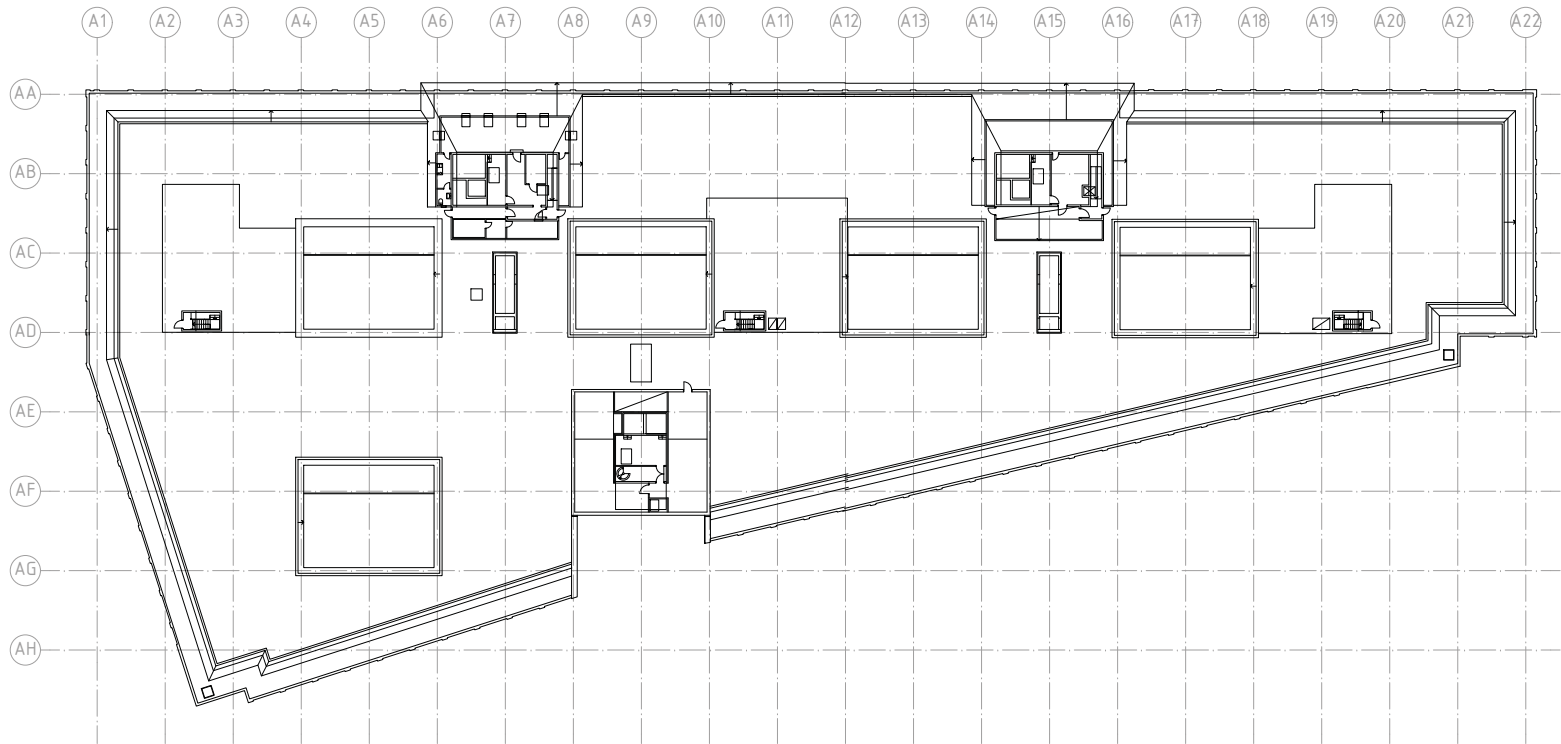

TAKPLAN

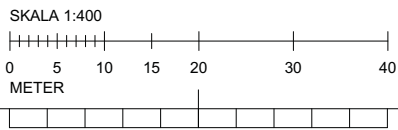

FÖRKLARINGAR

MÅTT ANGES I MILLIMETER
PLUSHÖJDER ANGES I METER



FÖRESKRIFTER


HÄNVISNINGAR

DENNA HANDLING AVSER
TILLBYGGNAD AV HUS

BET	ÄNDRING AVSER	DATUM	Sign.
-----	---------------	-------	-------

BYGGLOVSHANDLING

KV. LYBECK 2

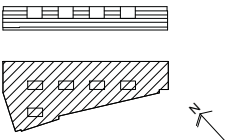

A	STRATEGISK ARKITEKTUR, 08-586 176 00		
Br	BENGT DAHLGREN BRAND & RISK AB, 08-588 88 100		
E	BENGT DAHLGREN STOCKHOLM AB, 08-588 88 100		
K	CSE COMPETENCE, 0708-95 48 00		
V	BENGT DAHLGREN STOCKHOLM AB, 08-588 88 100		
UPPDRAG NR	RITAD AV	HANDLÄGGARE	
18-1372		A HARGREAVES	
DATUM	ANSVARIG		
2020-09-08	K LÖNN		
TILLBYGGNAD - INFORMATIONSPLANER BEF. HUS			
TAKPLAN			
SKALA A1/A3	NUMMER	BET	
1:400 / 1:800	A-99.1-0004-2		