

A-40.2-0001-2

FÖRKLARINGAR

MÅTT ANGES I MILLIMETER
PLUSHÖJDER ANGES I METER
HÖJDER ENLIGT RH2000




FÖRESKRIFTER


NYA FASADER UTFÖRS MED PLÅTBEKLÄDNAD
KULÖR : RAL 9002
YTTRE FÖNSTERKARM PÅ NYA FÖNSTER
KULÖR : RAL 9002

HÄNVISNINGAR


HANDLINGSFÖRTECKNING

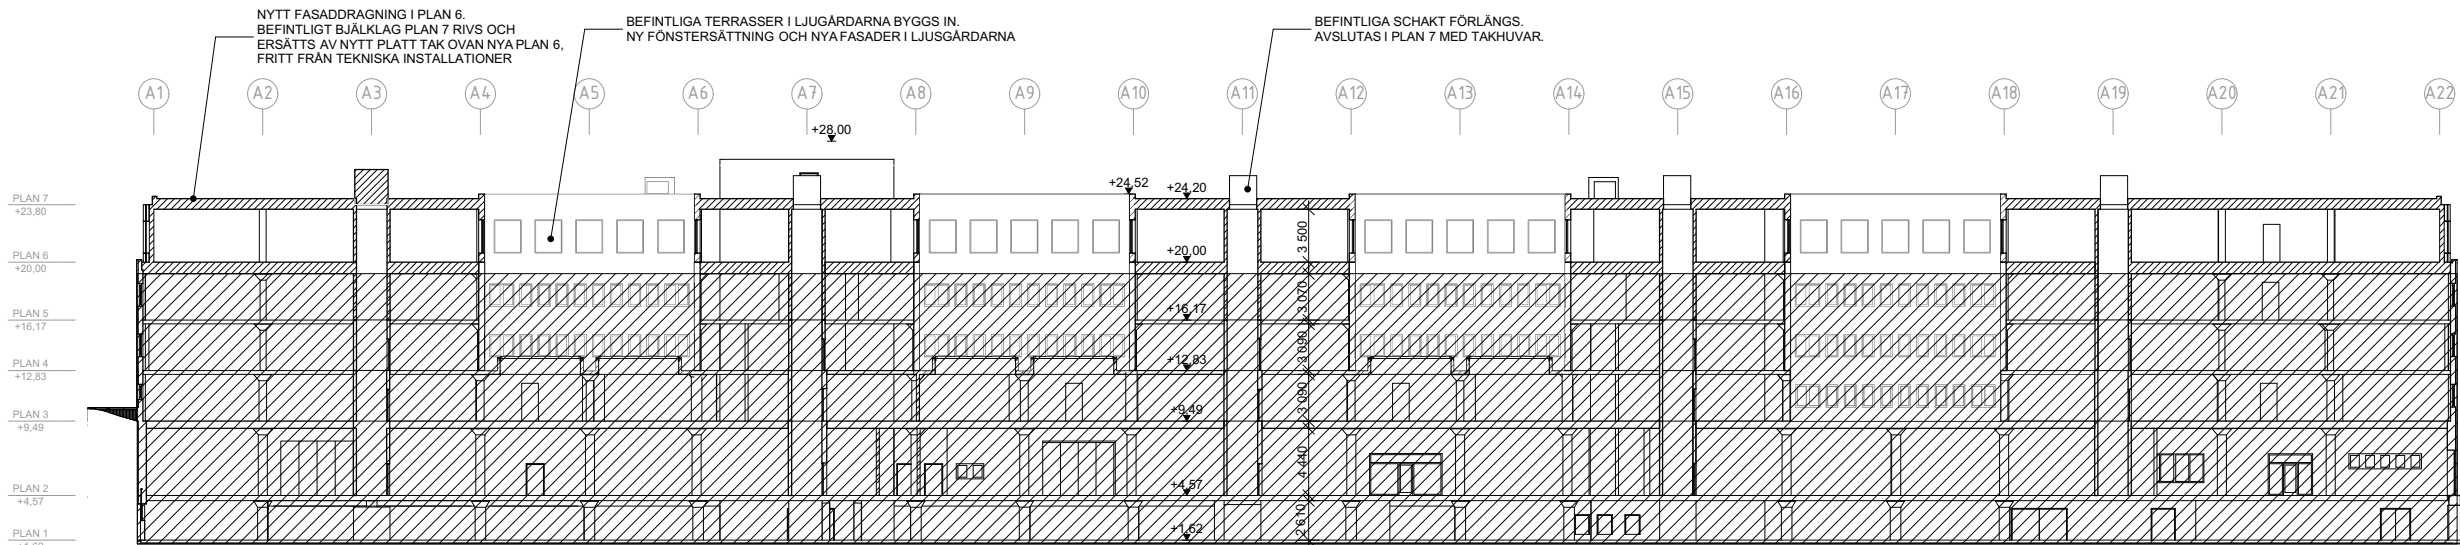

SEKTION A-A

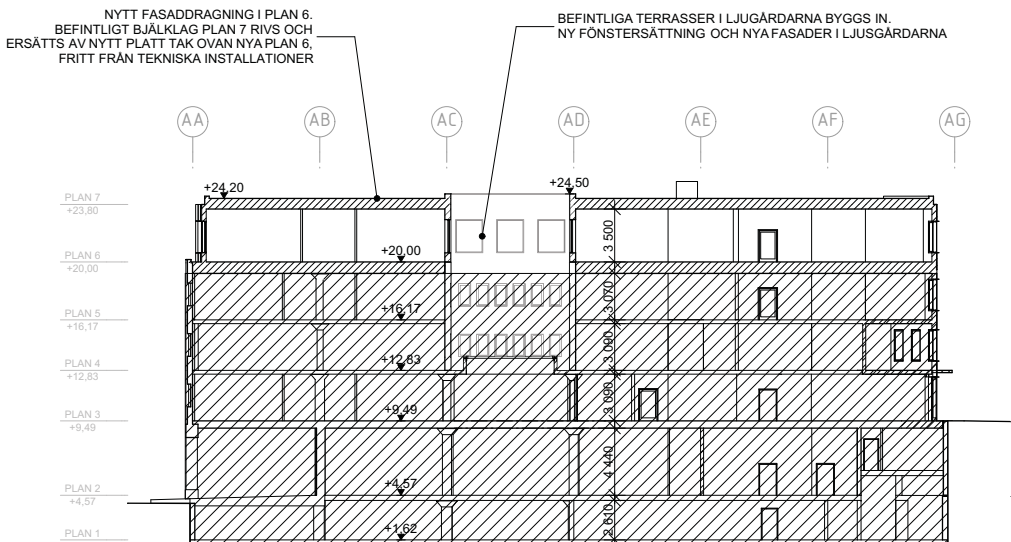

SEKTION B-B

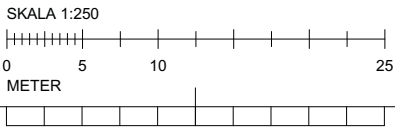


DENNA HANDLING AVSER
TILLBYGGNAD AV HUS

A	UPPDATERING BYGGLOV	2020-09-28	HE
BET	ÄNDRING AVSER	DATUM	Sign.

BYGGLOVSHANDLING

KV. LYBECK 2

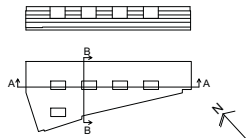

A	STRATEGISK ARKITEKTUR, 08-588 176 00		
Br	BENGT DAHLGREN BRAND & RISK AB, 08-588 88 100		
E	BENGT DAHLGREN STOCKHOLM AB, 08-588 88 100		
K	CSE COMPETENCE, 0708-95 48 00		
V	BENGT DAHLGREN STOCKHOLM AB, 08-588 88 100		

UPPDRAG NR	RITAD AV	HANDLÄGGARE
18-1372	HM	A HARGREAVES
DATUM	ANSVARIG	
2020-09-08	K LÖNN	

TILLBYGGNAD - SEKTIONER

SEKTION A-A, B-B

SKALA A1/A3	NUMMER	BET
1:250 / 1:500	A-40.2-0001-2	A