


A-40.3-0001-2

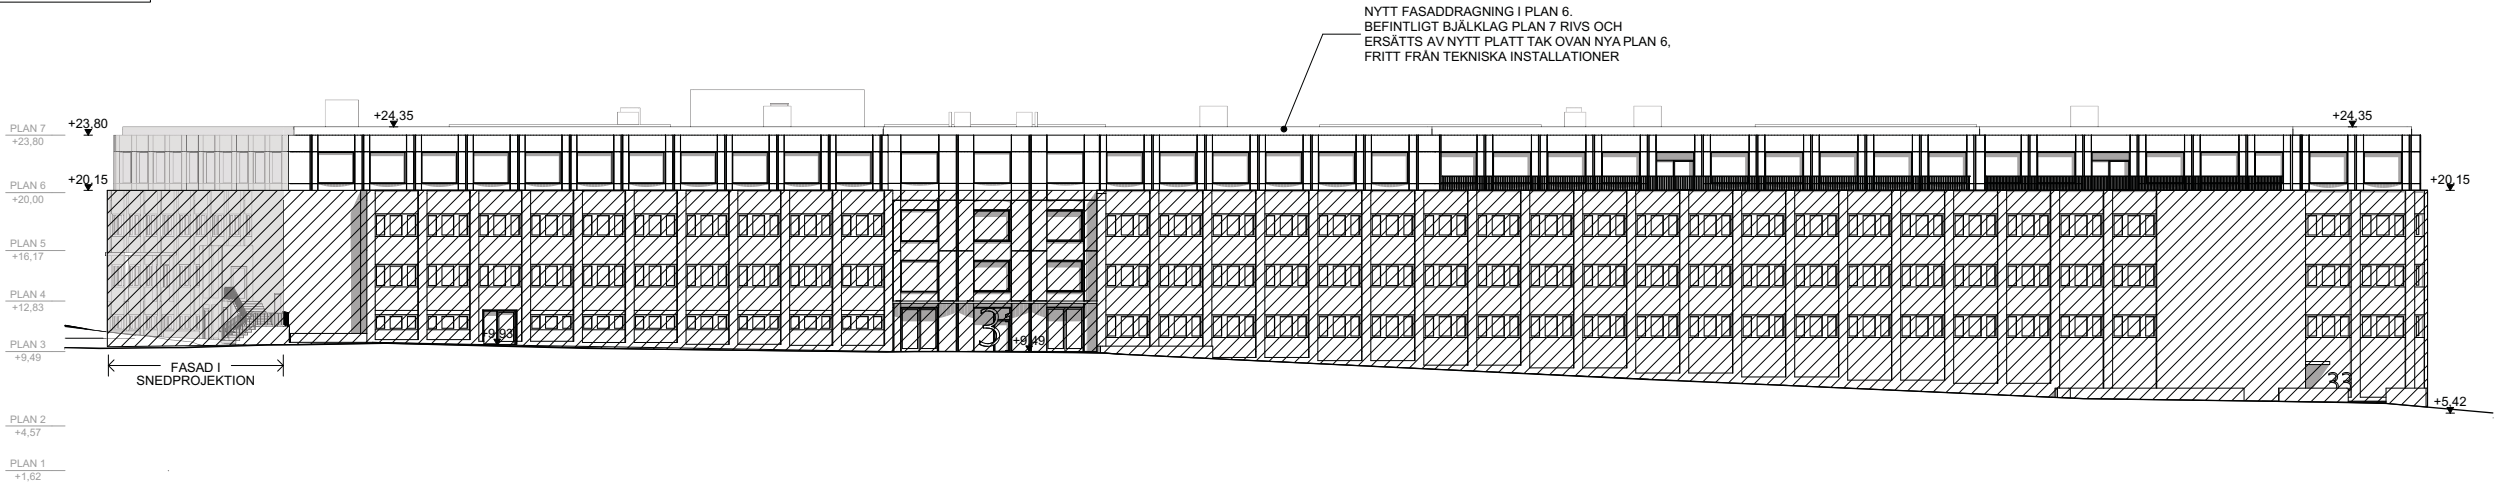

FÖRKLARINGAR

MÅTT ANGES I MILLIMETER
PLUSHÖJDER ANGES I METER
HÖJDER ENLIGT RH2000




FÖRESKRIFTER


NYA FASADER UTFÖRS MED PLÅTBEKLÄDNAD
KULÖR : RAL 9002
YTTRE FÖNSTERKARM PÅ NYA FÖNSTER
KULÖR : RAL 9002

HÄNVISNINGAR


HANDLINGSFÖRTECKNING

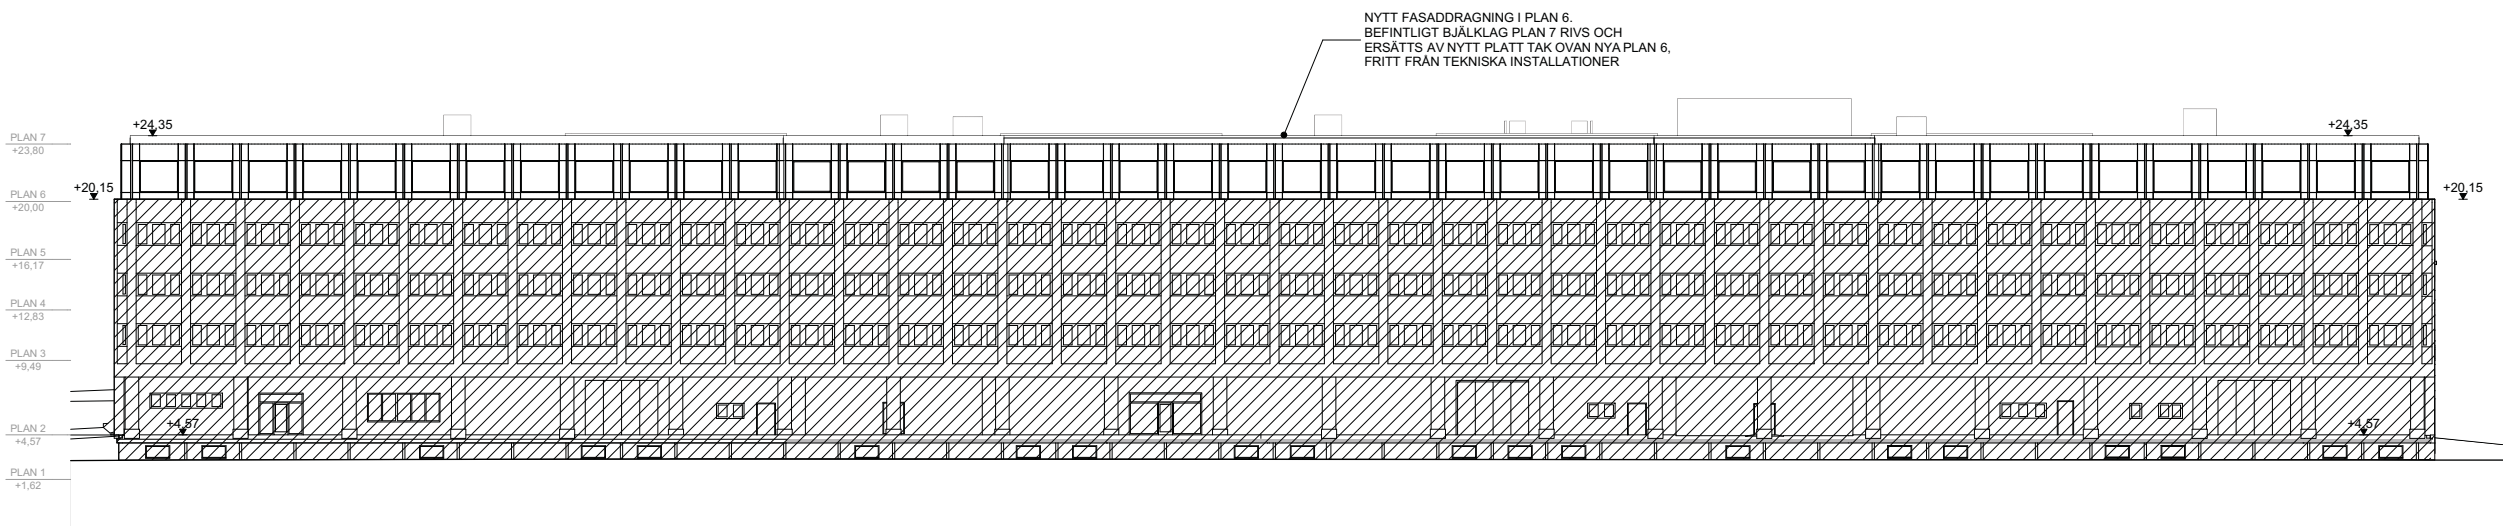

FASAD MOT NORDÖST

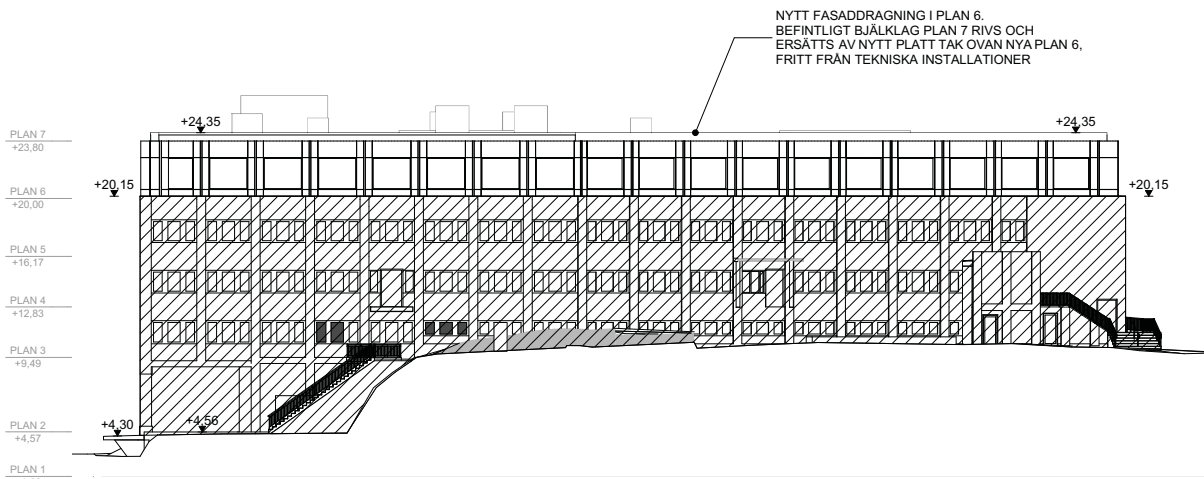


FASAD MOT NORDVÄST

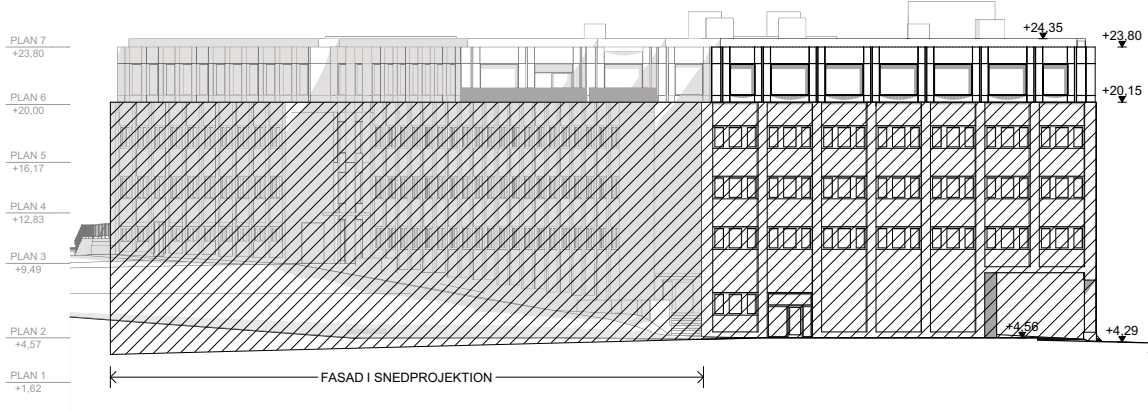

FASAD MOT SYDÖST

SKALA 1:250

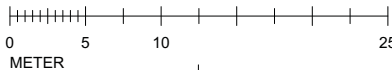


DENNA HANDLING AVSER TILLBYGGNAD AV HUS

A	UPPDATERING BYGGLOV	2020-09-28	HE
BET	ÄNDRING AVSER	DATUM	Sign.

BYGGLOVSHANDLING

KV. LYBECK 2

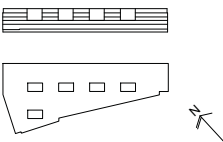

UPPDRAG NR	RITAD AV	HANDLAGGARE
18-1372	HM	A HARGREAVES
DATUM	ANSVARIG	
2020-09-08	K LÖNN	

TILLBYGGNAD - FASADER		
FASADER		
SKALA A1/A3	NUMMER	BET
1:250 / 1:500	A-40.3-0001-2	A