




A-42.2-0001-2

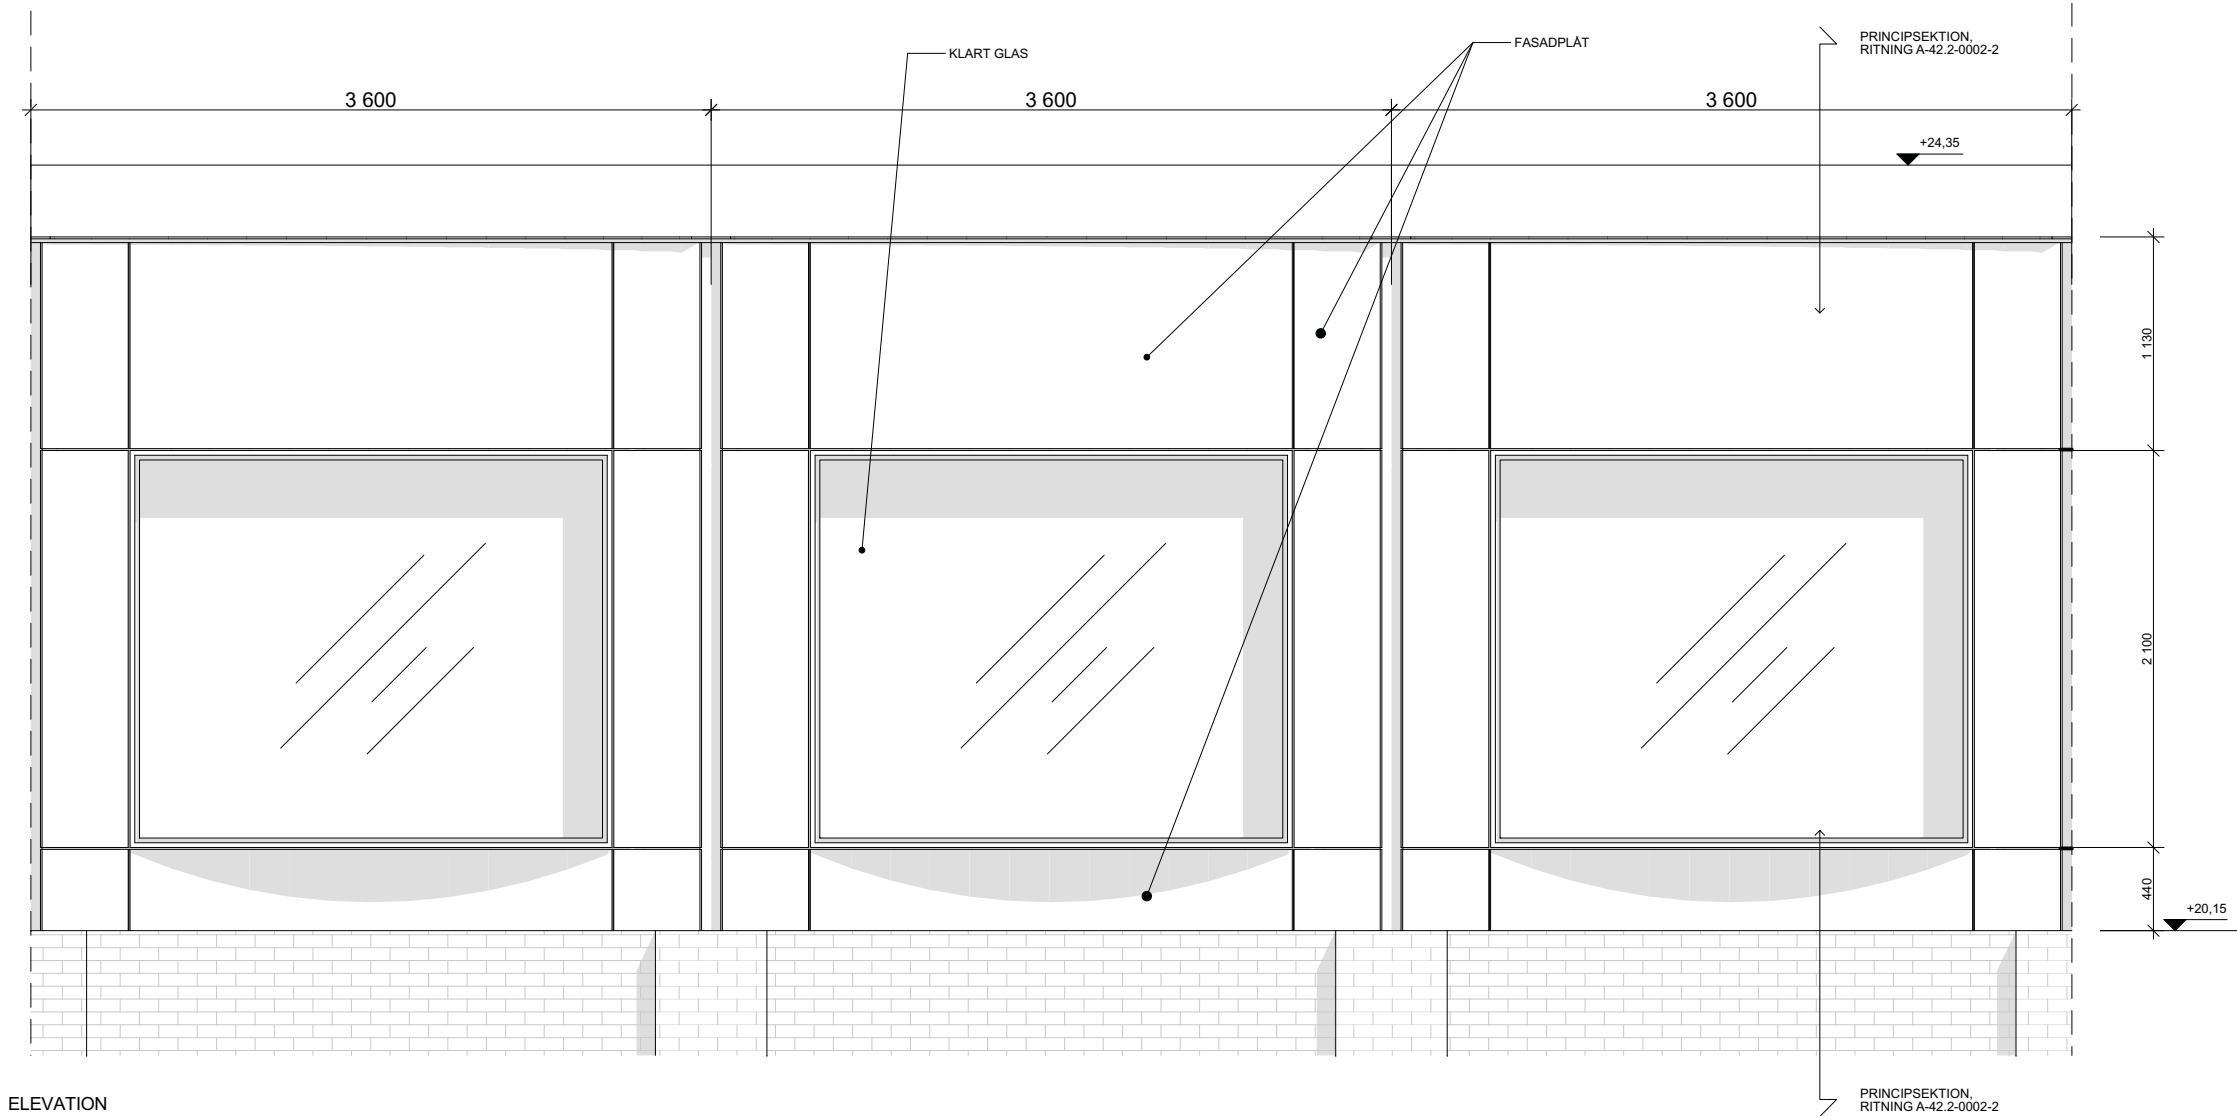

ELEVATION

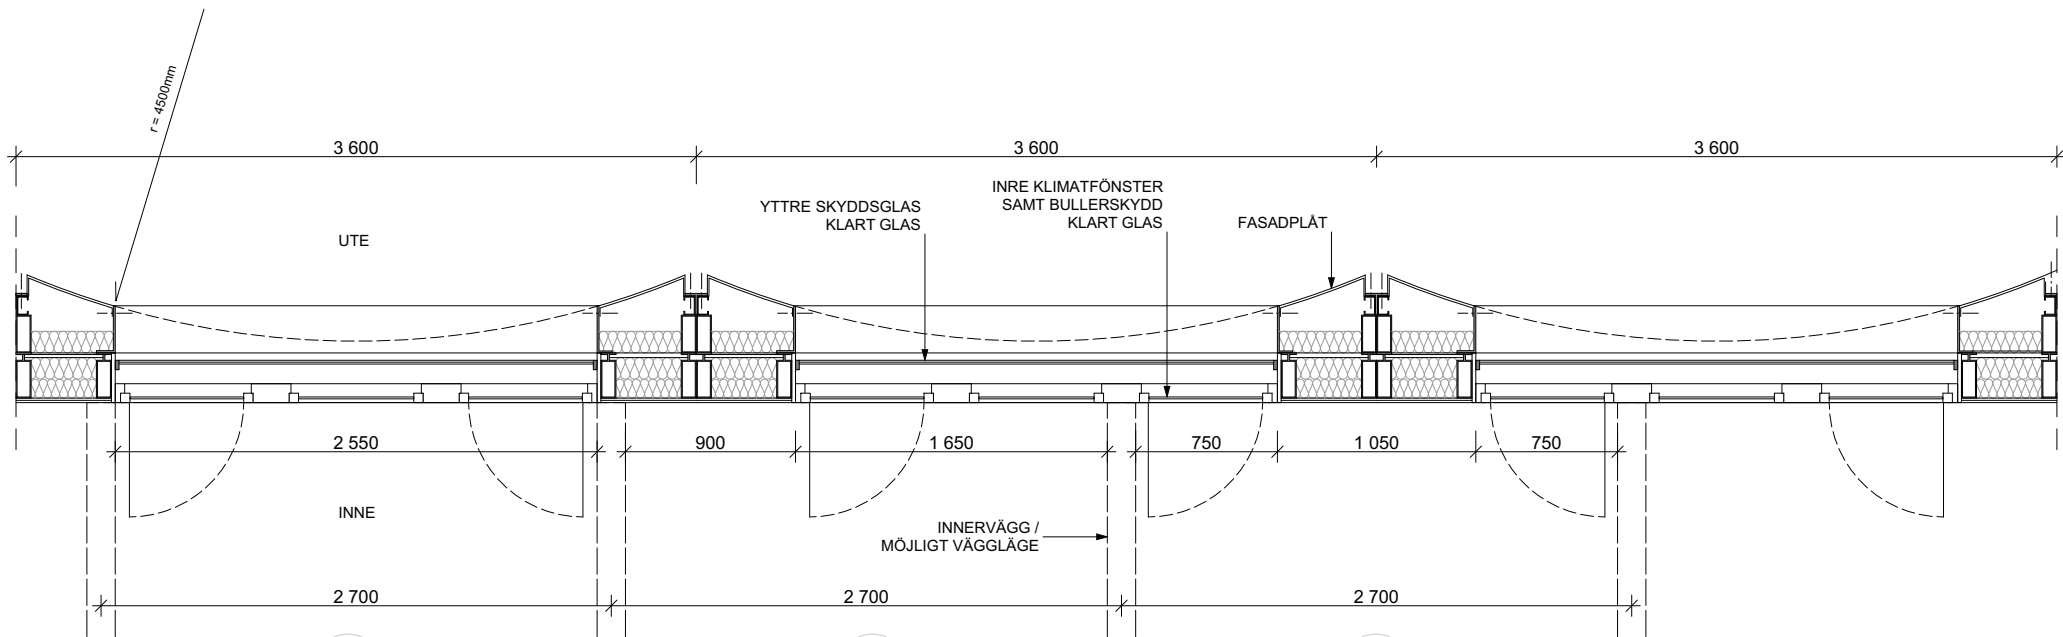

FASADDETALJ A: PLAN, SEKTION, FASAD

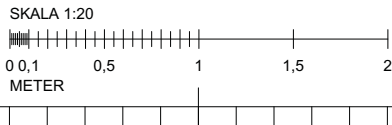

FÖRKLARINGAR

ALLA MÅTT ANGES I MILIMETER (MM) OM INTE ANNAT ANGES. PLUSHÖJDER AVSER FÄRDIGT GOLV

FÖRESKRIFTER

NYA FASADER UTFÖRS MED PLÅTBEKLÄDNAD
KULÖR : RAL 9002
YTTRE FÖNSTERKÄRM PÅ NYA FÖNSTER
KULÖR : RAL 9002

HÄNVISNINGAR


SE ALLA PLANRITN.
SEKTIONRITN. A-40-2-0001-2
FASADRITN. A-40-3-0001-2

DENNA HANDLING AVSER TILLBYGGNAD AV HUS

A	UPPDATERING BYGGLOV	2020-09-28	HE
BET	ÄNDRING AVSER	DATUM	Sign.

BYGGLOVSHANDLING

KV. LYBECK 2

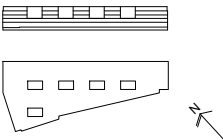

①	STRATEGISK ARKITEKTUR, 08-588 176 00		
Br	BENGT DAHLGREN BRAND & RISK AB, 08-588 88 100		
E	BENGT DAHLGREN STOCKHOLM AB, 08-588 88 100		
K	CSE COMPETENCE, 0708-95 48 00		
V	BENGT DAHLGREN STOCKHOLM AB, 08-588 88 100		
UPPDRAG NR	RITAD AV	HANDLÄGGARE	
18-1372	VG	A HARGREAVES	
DATUM	ANSVARIG		
2020-09-08	K LÖNN		

TILLBYGGNAD - YTTERVÄGGSSEKTIONER

FASADDETALJ A, PÅBYGGNAD

SKALA A1/A3	NUMMER	BET
1:20 / 1:40	A-42.2-0001-2	A

FÖRKLARINGAR


ALLA MÅTT ANGES I MILIMETER (MM) OM INTE ANNAT ANGES. PLUSHÖJDER AVSER FÄRDIGT GOLV

FÖRESKRIFTER


NYA FASADER UTFÖRS MED PLÅTBEKLÄDNAD
KULÖR : RAL 9002
YTTRE FÖNSTERKÄRM PÅ NYA FÖNSTER
KULÖR : RAL 9002

HÄNVISNINGAR


SE ALLA PLANRITN.
SEKTIONRITN. A-40-2-0001-2
FASADRITN. A-40-3-0001-2

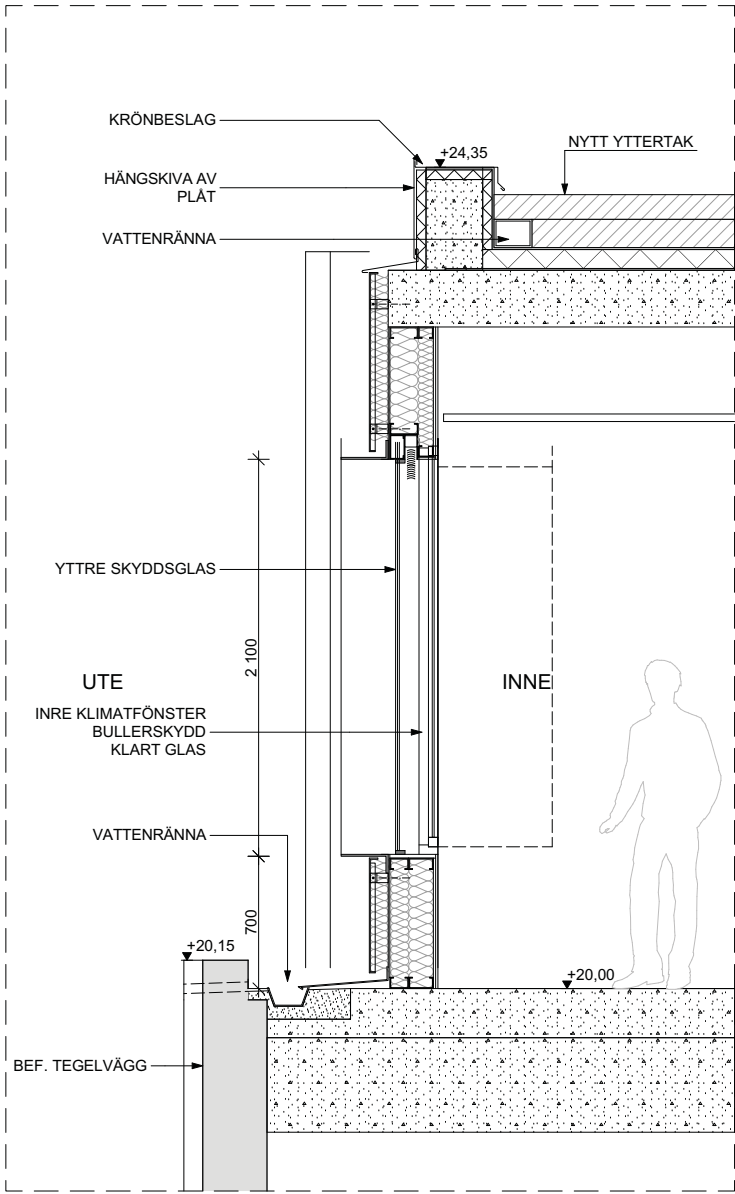

PRINCIP SEKTION YTTERVÄGG

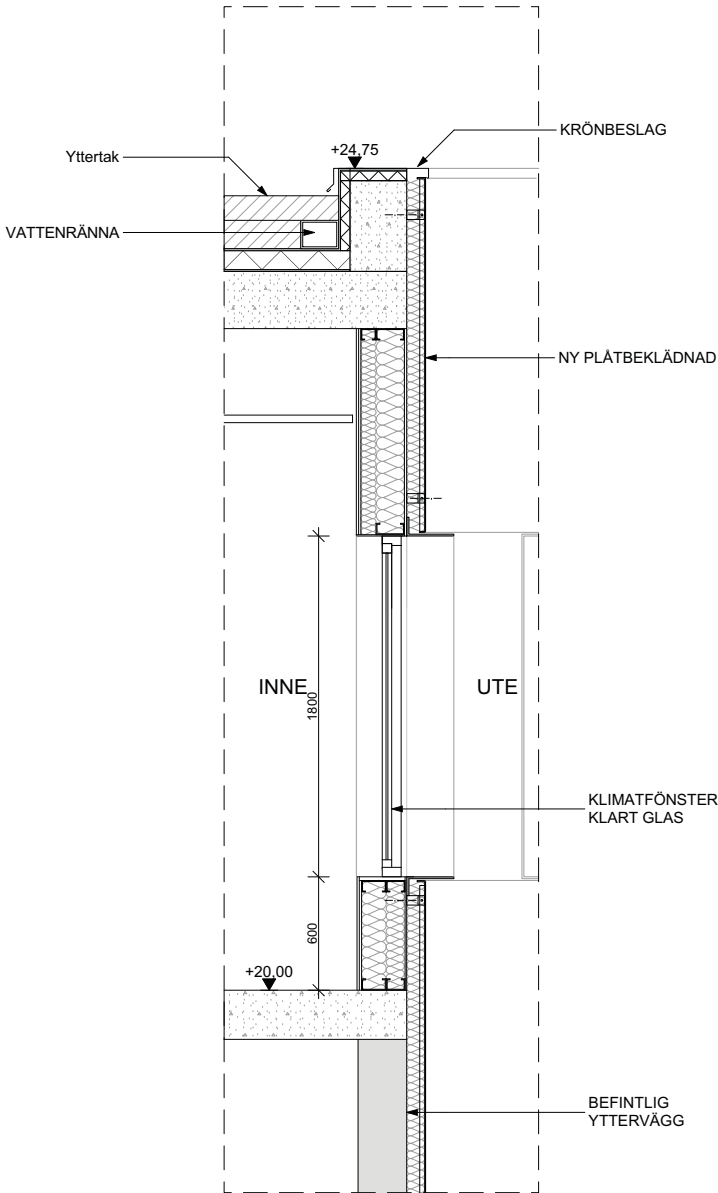

PRINCIP SEKTION LJUSGÄRD

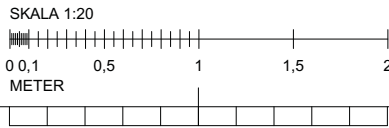


DENNA HANDLING AVSER
TILLBYGGNAD AV HUS

A	UPPDATERING BYGGLOV	2020-09-28	HE
BET	ÄNDRING AVSER	DATUM	Sign.

BYGGLOVSHANDLING

KV. LYBECK 2

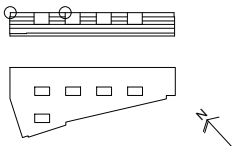

①	STRATEGISK ARKITEKTUR, 08-588 176 00		
Br	BENGT DAHLGREN BRAND & RISK AB, 08-588 88 100		
E	BENGT DAHLGREN STOCKHOLM AB, 08-588 88 100		
K	CSE COMPETENCE, 0708-95 48 00		
V	BENGT DAHLGREN STOCKHOLM AB, 08-588 88 100		
UPPDRAG NR	RITAD AV	HANDLÄGGARE	
18-1372	VG	A HARGREAVES	
DATUM	ANSVARIG		
2020-09-08	K LÖNN		

TILLBYGGNAD - YTTERVÄGGSSEKTIONER		
FASADDETALJ B, PÅBYGGNAD		
SKALA A1/A3 1:20 / 1:40	NUMMER A-42.2-0002-2	BET A