FÖRKLARINGAR

STÅLKONSTRUKTIONER
Utförande av stålkonstruktioner ska ske enligt SS-EN 1090-2
För normalt åtdragna förband (Enligt SS-EN 15048-1) (<0,5xfub):
Skruv 8.8, FZV (Enligt SS-EN ISO 4017)
Mutter 8.8, FZV (Enligt SS-EN ISO 4032)
Bricka HV200, FZV (Enligt SS-EN ISO 7089)

Varmförzinkning enligt SS-EN ISO 10648 gäller för samtliga infästningselement.

SEKTION SL 2,3,4,17

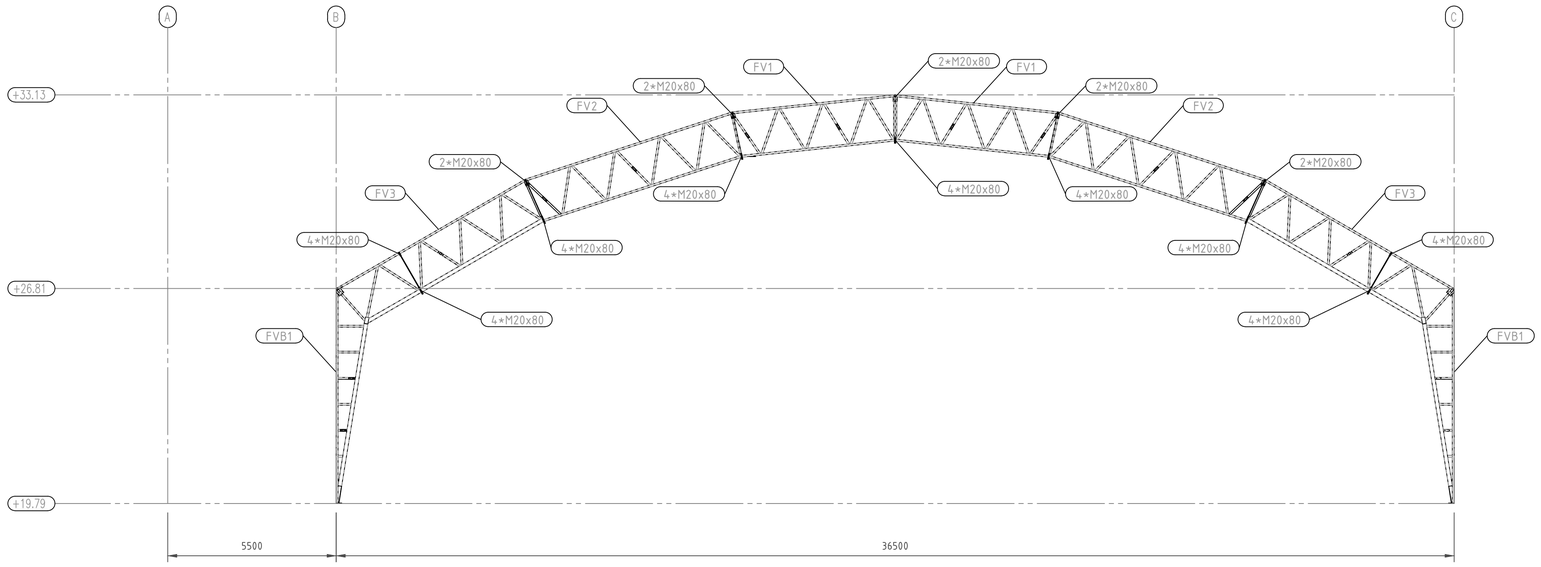

SKALA 1:100 i A1-format (1:200 i A3-format)

BET	ANT	ÄNDRINGEN AVSER	DATUM	SIGN

BYGGHANDLING

FASTIGHET: 2020/75
BYGGNAD: 00
HUS.NR: 00
PLAN: PLAN 01
SEKRETESS:

Stockholms stad

BESTÄLLARE: FASTIGHETSKONTORET Tel: 08-508 270 00
P Tel:
A Tel:
K HALLTEC I SVERIGE AB Tel: 023 70 22 400
E Tel:
V Tel:
W Tel:
M Tel:
C Tel:

PROJEKTNUMMER	RITAD/KONSTR AV	ANLÄGGNINGSNUMMER
10635	D. MATSSON	ZINKENSDAMM ISHALL
DATUM	ANSVARIG	DISCIPLIN
2020-06-20	ANDERS KVARNSTRÖM	K

ZINKENSDAMM ISHALL
NYBYGGNATION

SEKTIONER

SKALA	RITNINGSNAMN	BET
1:100/A1	2020_75-K-24-2-001	

Inkom till Stockholms stadsbyggnadskontor - 2020-10-13, Dnr 2020-07598