
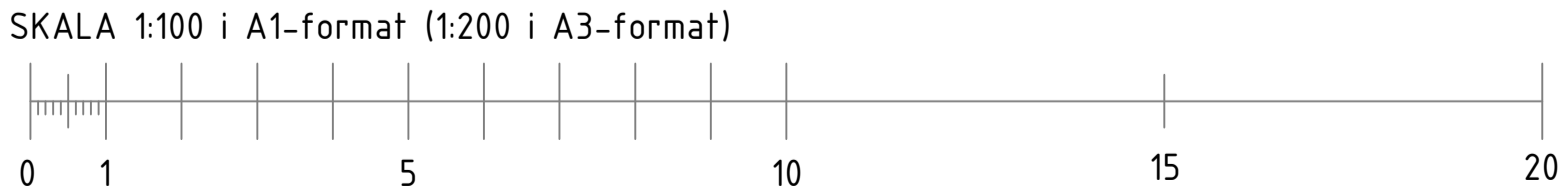


FÖRKLARINGAR

STÅLKONSTRUKTIONER
Utförande av stålkonstruktioner ska ske enligt
SS-EN 1090-2
För normalt åtdragna förband (Enligt SS-EN 15048-1)
(≤0,5xfub):
Skruv 8.8, FZV (Enligt SS-EN ISO 4017)
Mutter 8.8, FZV (Enligt SS-EN ISO 4032)
Bricka HV200, FZV (Enligt SS-EN ISO 7089)

Varmförzinkning enligt SS-EN ISO 10648 gäller
för samtliga infästningselement.

FASAD SL C

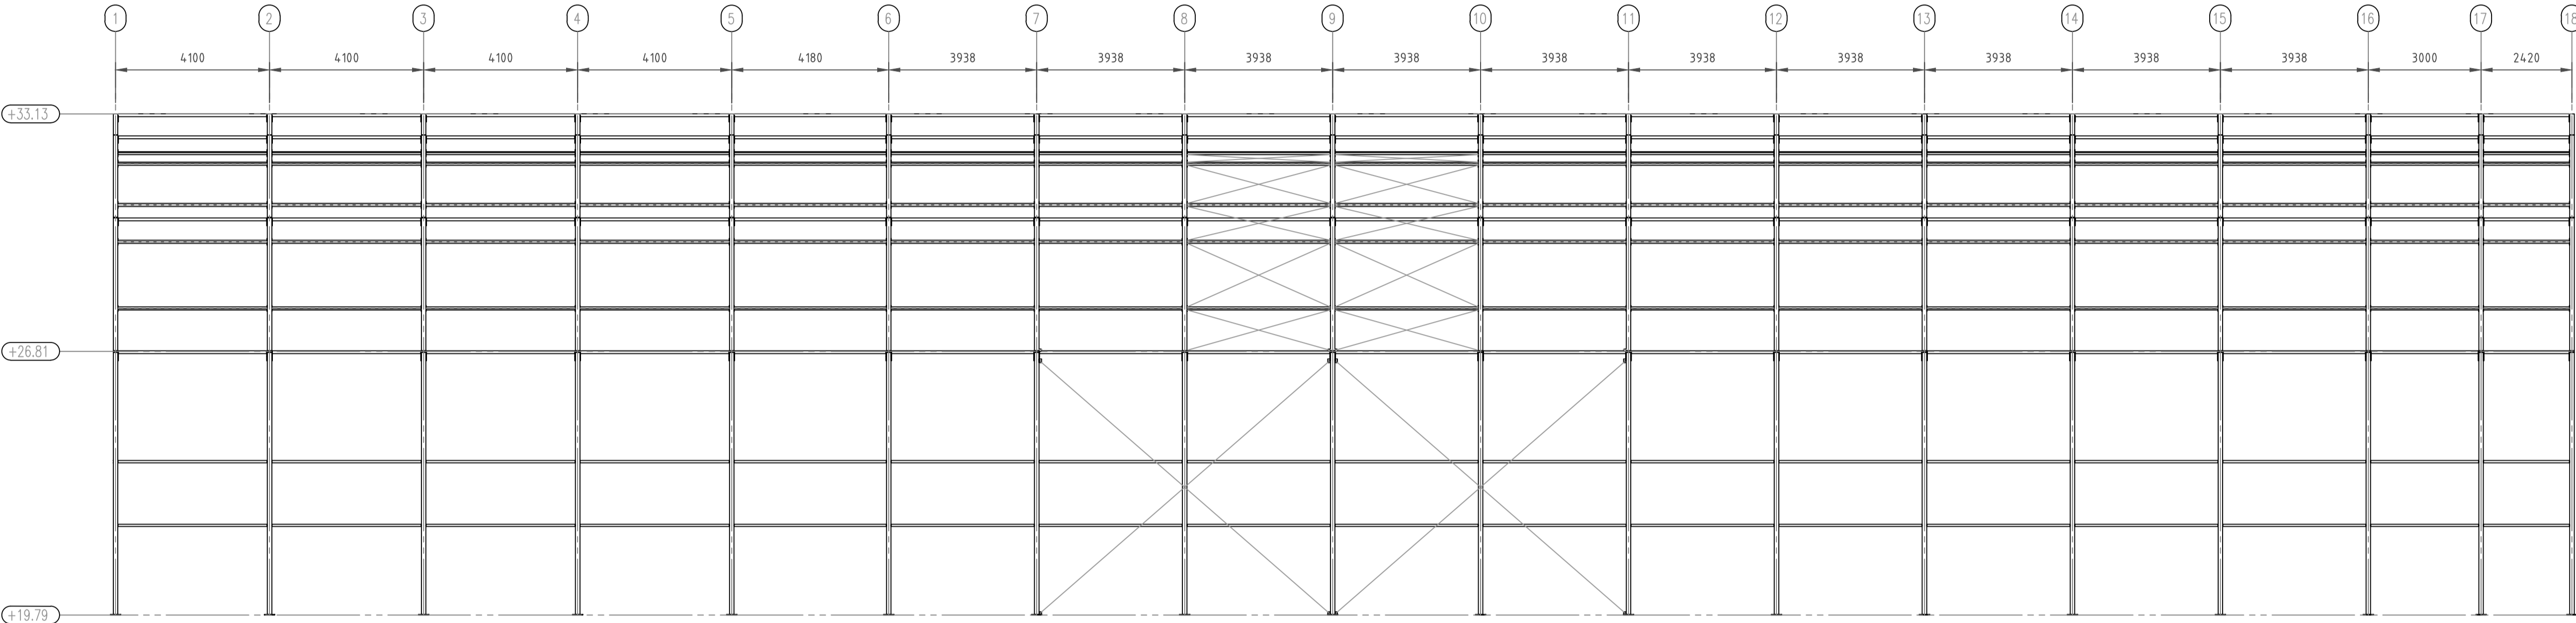

BET	ANT	ANDRINGEN AVSER	DATUM	SIGN
BYGGHANDLING				
FASTIGHET: 2020/75				
BYGGNAD: 00				
HUS.NR: 00				
PLAN: PLAN 01				
SEKRETESS:				
BESTÄLLARE: FASTIGHETSKONTORET				
P				
A				
K HALLTEC I SVERIGE AB				
E				
V				
W				
M				
C				
PROJEKTNUMMER				
10635				
RITAD/INSTR. AV				
D. MATSSON				
ANLÄGGNINGSNUMMER				
ZINKENDAMM ISHALL				
DISCIPLIN				
K				
ZINKENDAMM ISHALL				
NYBYGGNATION				
FASAD SL C				
SKALA				
1:100/A1				
RITINGSNAMN				
2020__75-K-24-3-004				
BET				