


Granskad  
STOCKHOLMS DYGLÄDSNÄMND  
Tjänster på grundens besök  
2020-09-24

SKALA 1:400

Ritning till Nybyggnad i tomt Litt. S, kv. Högafln, Södra

3427

H=308  
1925  
Blev 23/25

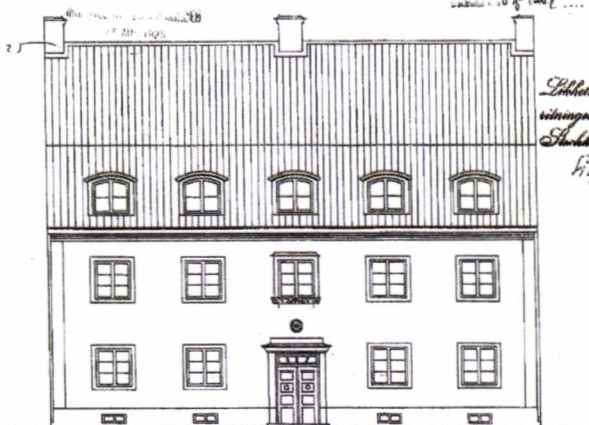


Stålskenor med den fastställda  
vinstningen bebyggda  
Stålskenor den 23/25  
Figur 23/25

Fasad mot gatan.



Fasad mot gården.

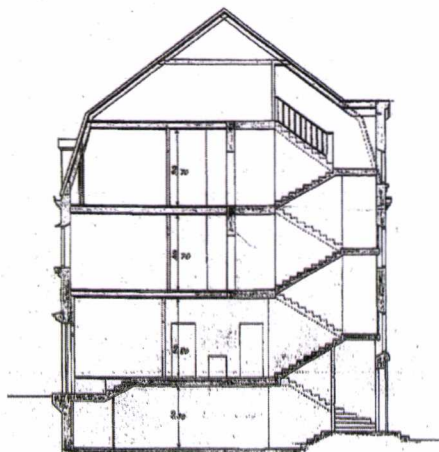

Sektion.

0 1 2 3 4 5 6 7 8 9 10 11 12 13 14 15 16 17 18 19 20 21 22 23 24 25 26 27 28 29 30 31 32 33 34 35 36 37 38 39 40 41 42 43 44 45 46 47 48 49 50





STOCKHOLMS STADS BYGGNADSKONTOR  
- SÖNNEBERGSVÄGEN  
Kv. Högafln

Kv HÖGAFFELN 7

LÄGENHET 1001

NYBYGGNADSRITNING 1925

FASADER & SEKTION

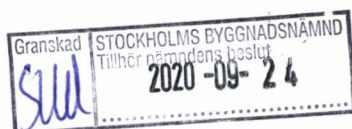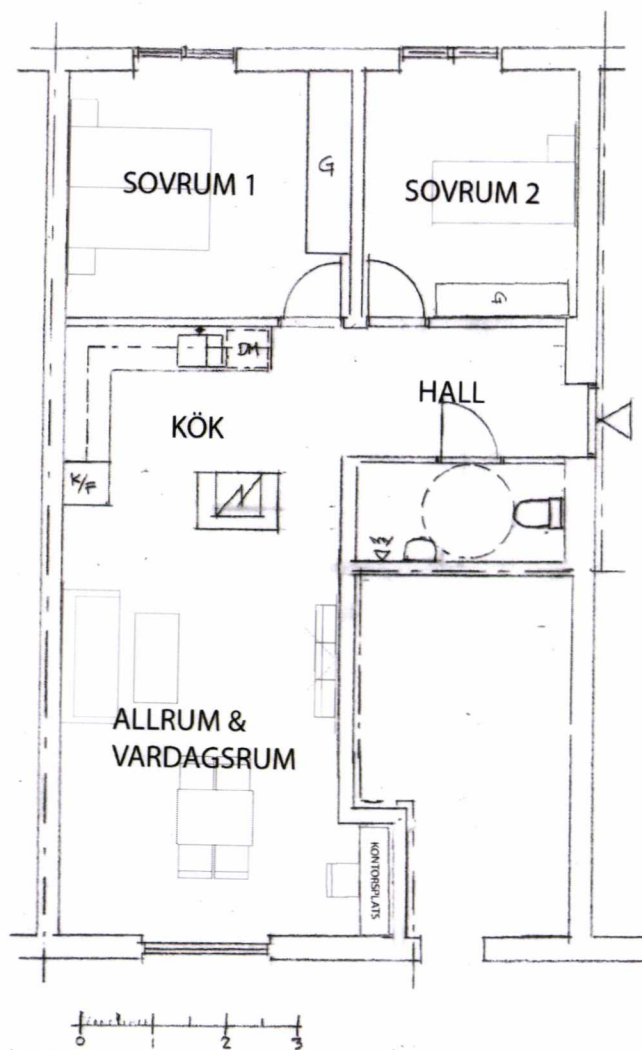

Kv HÖGAFFELN 7

LÄGENHET 1001

BEFINTLIG PLAN

SKALA 1:100