

18,8 m

4,0 m


ramp

entré

2,9 m

- FÖRKLARINGAR.
- ×F1 FRÅNLUFTSKANAL.
  - ×T1 TILLUFTSKANAL.
  - ×A1 AVLUFTSKANAL.
  - ×FD FRÅNLUFTSDON.
  - ×TD TILLUFTSDON.
  - ×FV FRISKLUFTSVENTIL.
  - ×UD UTLUFTSDON.
  - ×AD AVLUFTSDON.
  - ×LD LJUDDÄMPARE ISOLERINGSTJOCKLEK, LÄNGD, INNERDIAM
  - ×SPJ SPJÄLL LINDAB, G
  - ×K25 KONDISISOLERING. 50 mm
  - ×B11 Y-21 BRANDISOLERING KLASS EI 15 CA 30 mm
  - ×V28 VÄRMEISOLERING NÄTAT 80 mm

BET	ANT	ÄNDRINGEN AVSER		DATUM	SIGN
BYGGHANDLING					
I.K.A Byggekonsult AB www.byggritningar.org					
V	I.K.A Byggekonsult AB TEL: +46 70 6162814				
UPPDRAG NUMMER		RITAD AV S.C	KONSTRUERAD AV S. C	HANDLÄGGARE	
ARKIVNUMMER		DATUM 2020-10-10	SIGNATUR S. CROFTS		
VENTILATIONS-RITNING ENTRÉPLAN BYGGNADSTYP: SAMLINGSLOKAL PROJEKT/ADRESS: KAMMAKARGATAN 19					
SKALA 1:100		NUMMER V-57.1-111			BET

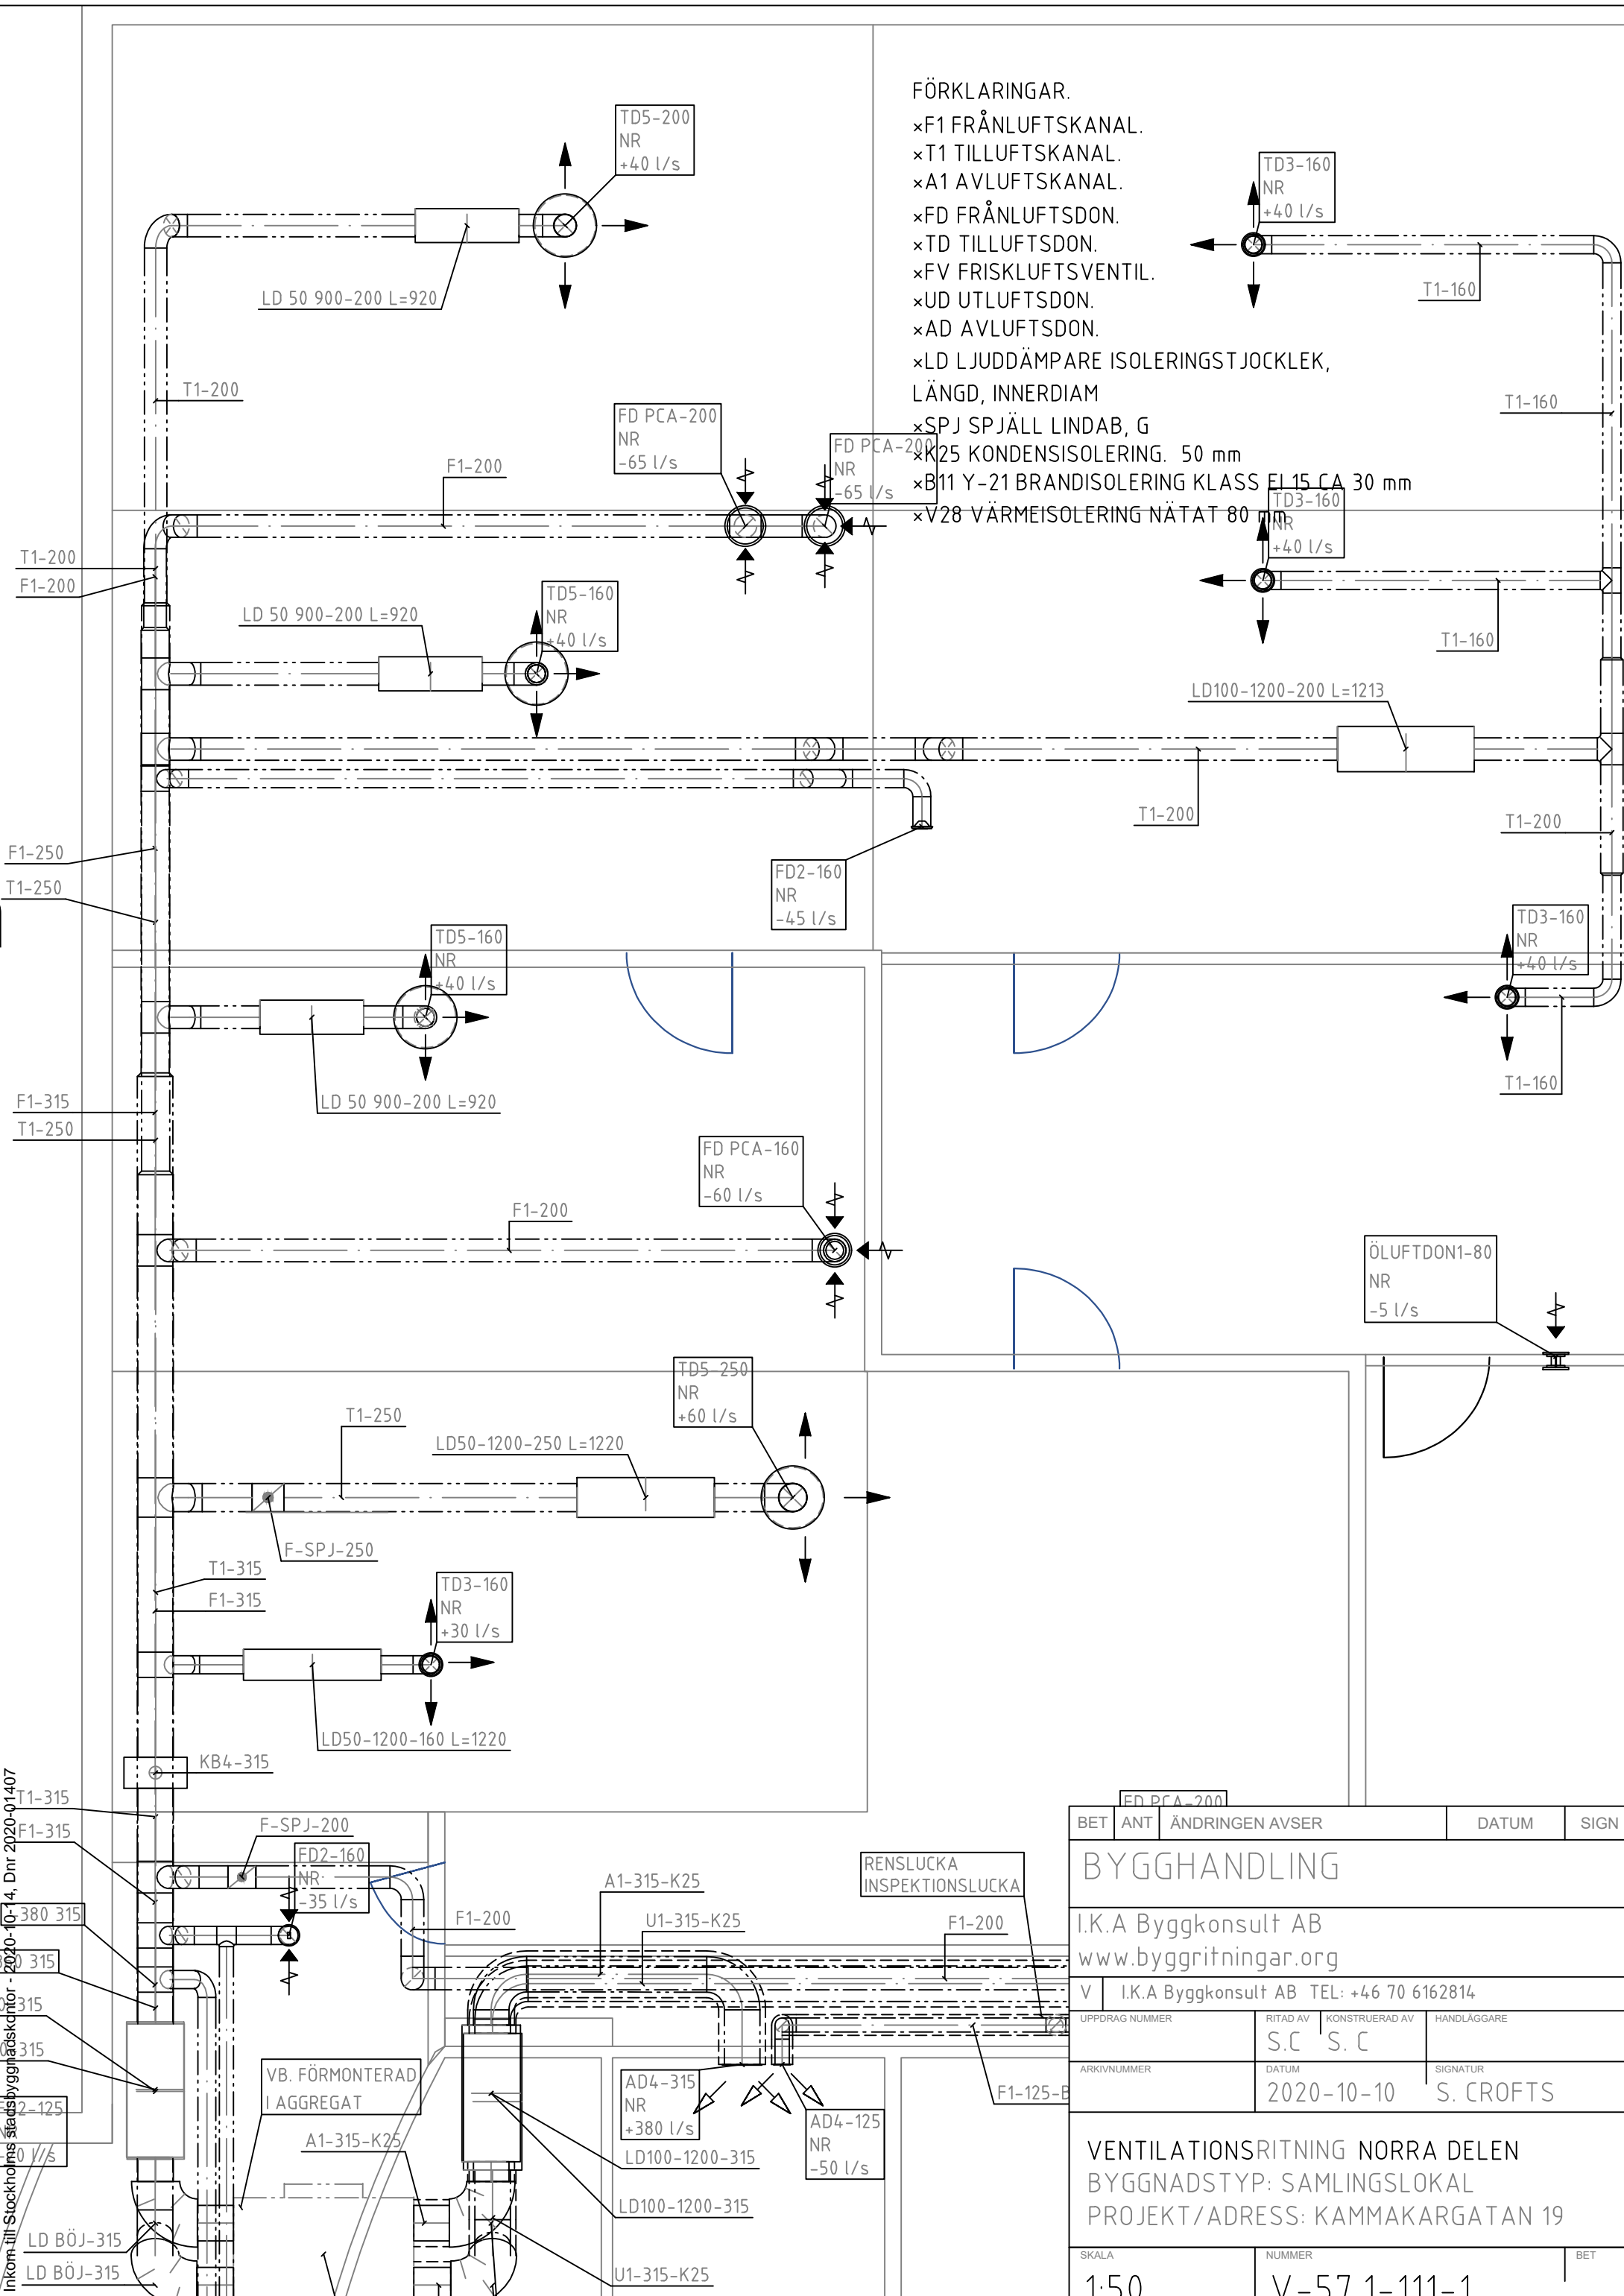



FÖRKLARINGAR.

- ×F1 FRÅNLUFTSKANAL.
- ×T1 TILLUFTSKANAL.
- ×A1 AVLUFVSKANAL.
- ×FD FRÅNLUFTSDON.
- ×TD TILLUFTSDON.
- ×FV FRISKLUFTSVENTIL.
- ×UD UTLUFTSDON.
- ×AD AVLUFVSDON.
- ×LD LJUDDÄMPARE ISOLERINGSTJOCKLEK, LÄNGD, INNERDIAM
- ×SPJ SPJÄLL LINDAB, G
- ×K25 KONDENSISOLERING. 50 mm
- ×B11 Y-21 BRANDISOLERING KLASS EL15 CA 30 mm
- ×V28 VÄRMEISOLERING NÄTAT 80

Inkom till Stockholm stadsbyggnadskontor - 2020-10-14, Dnr 2020-01407


ED PCA-200						
BET	ANT	ÄNDRINGEN AVSER			DATUM	SIGN
BYGGHANDLING						
I.K.A Byggekonsult AB						
www.bygggritningar.org						
V	I.K.A Byggekonsult AB TEL: +46 70 6162814					
UPPDRAGSNUMMER		RITAD AV	KONSTRUERAD AV		HANDLÄGGARE	
		S.C	S. C			
ARKIVNUMMER		DATUM		SIGNATUR		
		2020-10-10		S. CROFTS		
VENTILATIONSRTNING NORRA DELEN						
BYGGNADSTYP: SAMLINGSLOKAL						
PROJEKT/ADRESS: KAMMAKARGATAN 19						
SKALA		NUMMER				BET
1:50		V-57.1-111-1				

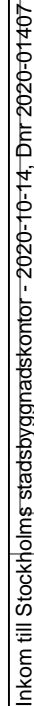

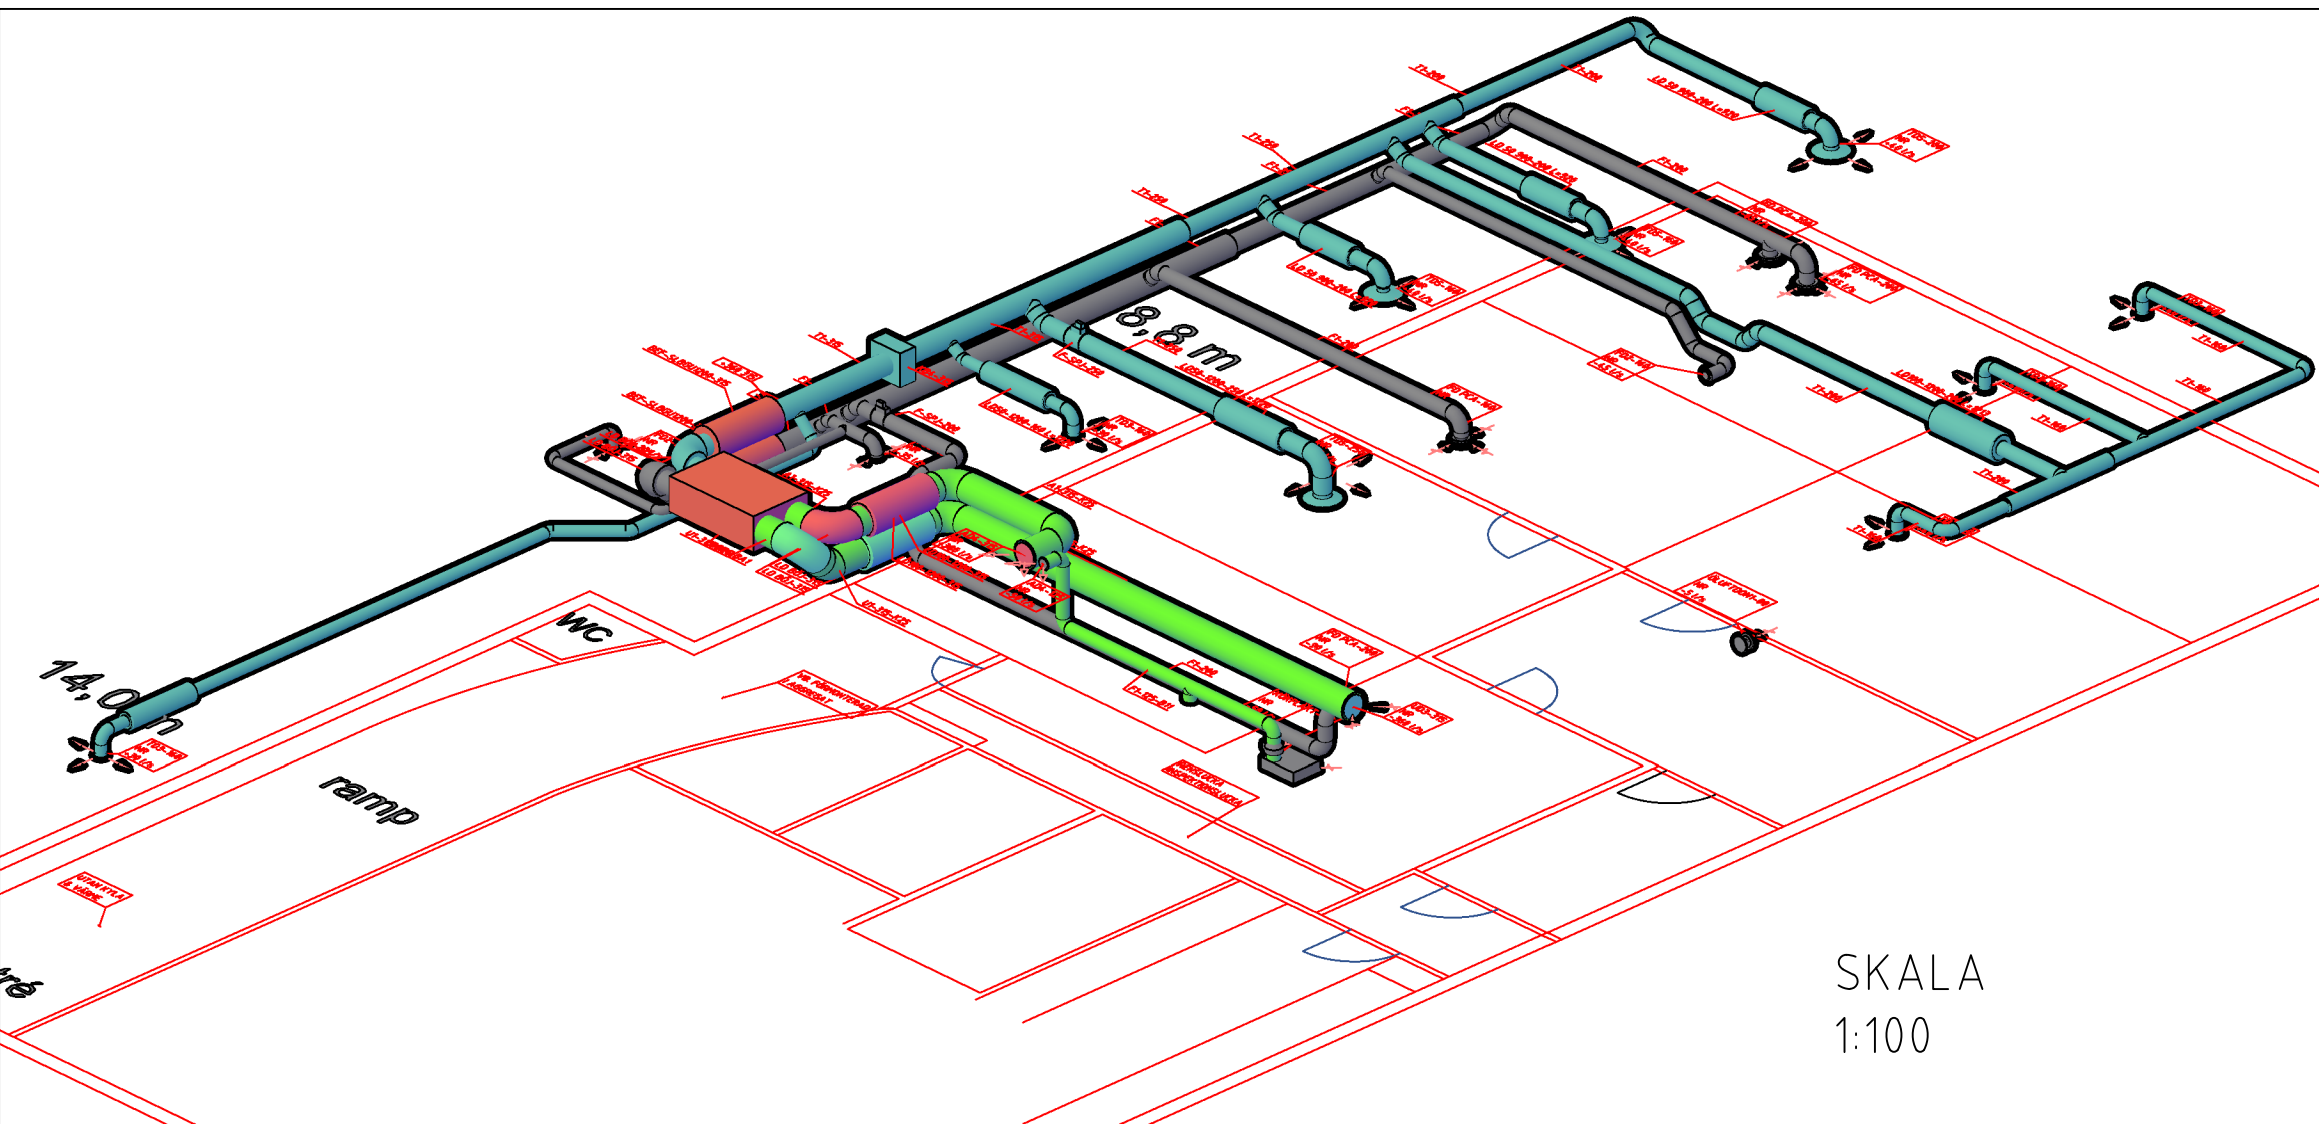

- FÖRKLARINGAR.
- ×F1 FRÅNLUFTSKANAL.
  - ×T1 TILLUFTSKANAL.
  - ×A1 AVLUSTSKANAL.
  - ×FD FRÅNLUFTSDON.
  - ×TD TILLUFTSDON.
  - ×FV FRISKLUSTSVENTIL.
  - ×UD UTLUFTSDON.
  - ×AD AVLUSTSDON.
  - ×LD LJUDDÄMPARE ISOLERINGSTJOCKLEK, LÄNGD, INNERDIAM
  - ×SPJ SPJÄLL LINDAB, G
  - ×K25 KONDENSISOLERING. 50 mm
  - ×B11 Y-21 BRANDISOLERING KLASS EI 15 CA 30 mm
  - ×V28 VÄRMEISOLERING NÄTAT 80 mm

SKALA  
1:100

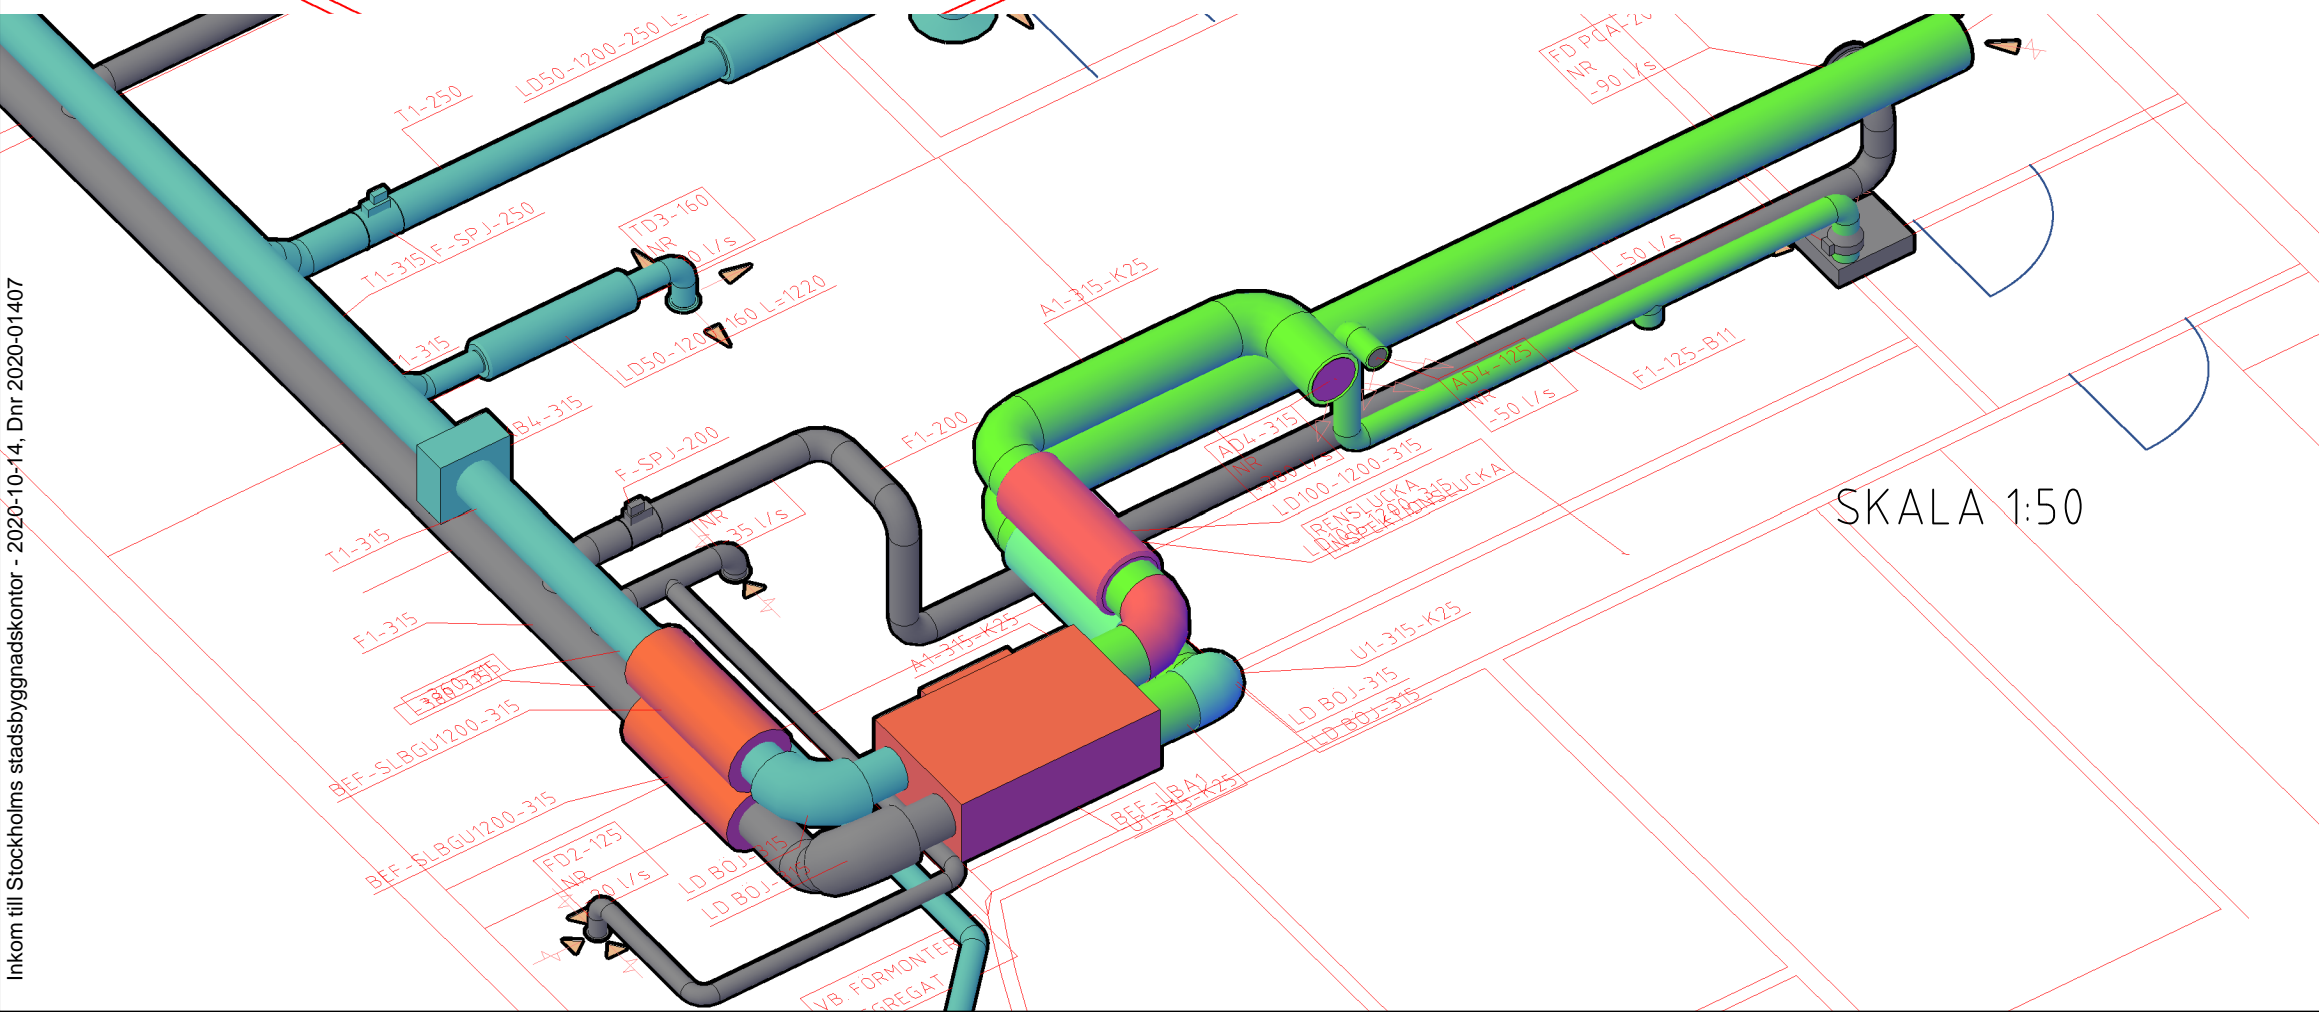

SKALA 1:50

BET	ANT	ÄNDRINGEN AVSER		DATUM	SIGN
BYGGHANDLING					
I.K.A Byggekonsult AB www.bygggritningar.org					
V	I.K.A Byggekonsult AB TEL: +46 70 6162814				
UPPDRAG NUMMER		RITAD AV	KONSTRUERAD AV	HANDLÄGGARE	
		S.C	S. C		
ARKIVNUMMER		DATUM	SIGNATUR		
		2020-10-10	S. CROFTS		
VENTILATIONS-RITNING ENTRÉPLAN 3D BYGGNADSTYP: SAMLINGSLOKAL PROJEKT/ADRESS: KAMMAKARGATAN 19					
SKALA		NUMMER			BET
1:100 & 1:50		V-57.2-111			