**Stockholms stad**

STADSBYGGNADSKONTORET Dnr 2019-16907-412


NYBYGGNADSKARTA
DEL AV SÖDERMALM 2:23

Fastighetsinformation
Berörd areal: ca 2500 kvm
Fastigheten överensstämmer inte med detaljplan. Vid behov kontakta Lantmäterimyndigheten i Stockholms kommun.

Planinformation
Detaljplan: akt 0180-1320, lagakraftsdatum: 1934-01-12
Detaljplan: akt 0180-8158A, lagakraftsdatum: 1986-01-31

Stockholm Vatten och Avfall AB
Vatten- och avloppsledningar har förts in på kartan av Stockholm Vatten och Avfall AB.
Uppgifter och bestämmelser om fastighetens anpassning till angränsande gata eller annan mark samt om servitututövningar till stadens vatten- och avloppsnät anges i VA-beskrivningen till kartan.
För Stockholm Vatten och Avfall AB:
Råd191203 BR Kontroll DR

Nybyggnadskartan ligger till grund för bygglovsansökan för nybyggnation samt för större tillbyggnader.
Nybyggnadskartan ska användas som underlag för situationsskiz och den får inte ändras eller beskåras.
Giltighetstid är 1 år.
Upprättad 2019-12-12 av RLS
Fältningsutlöst 2019-12-04 av JH
Koordinatsystem
Plan: Sver99 18 00
Höjd: RH2000
Kontakt
Tel. 08-508 27196
E-post: nybyggnadskartor@stockholm.se

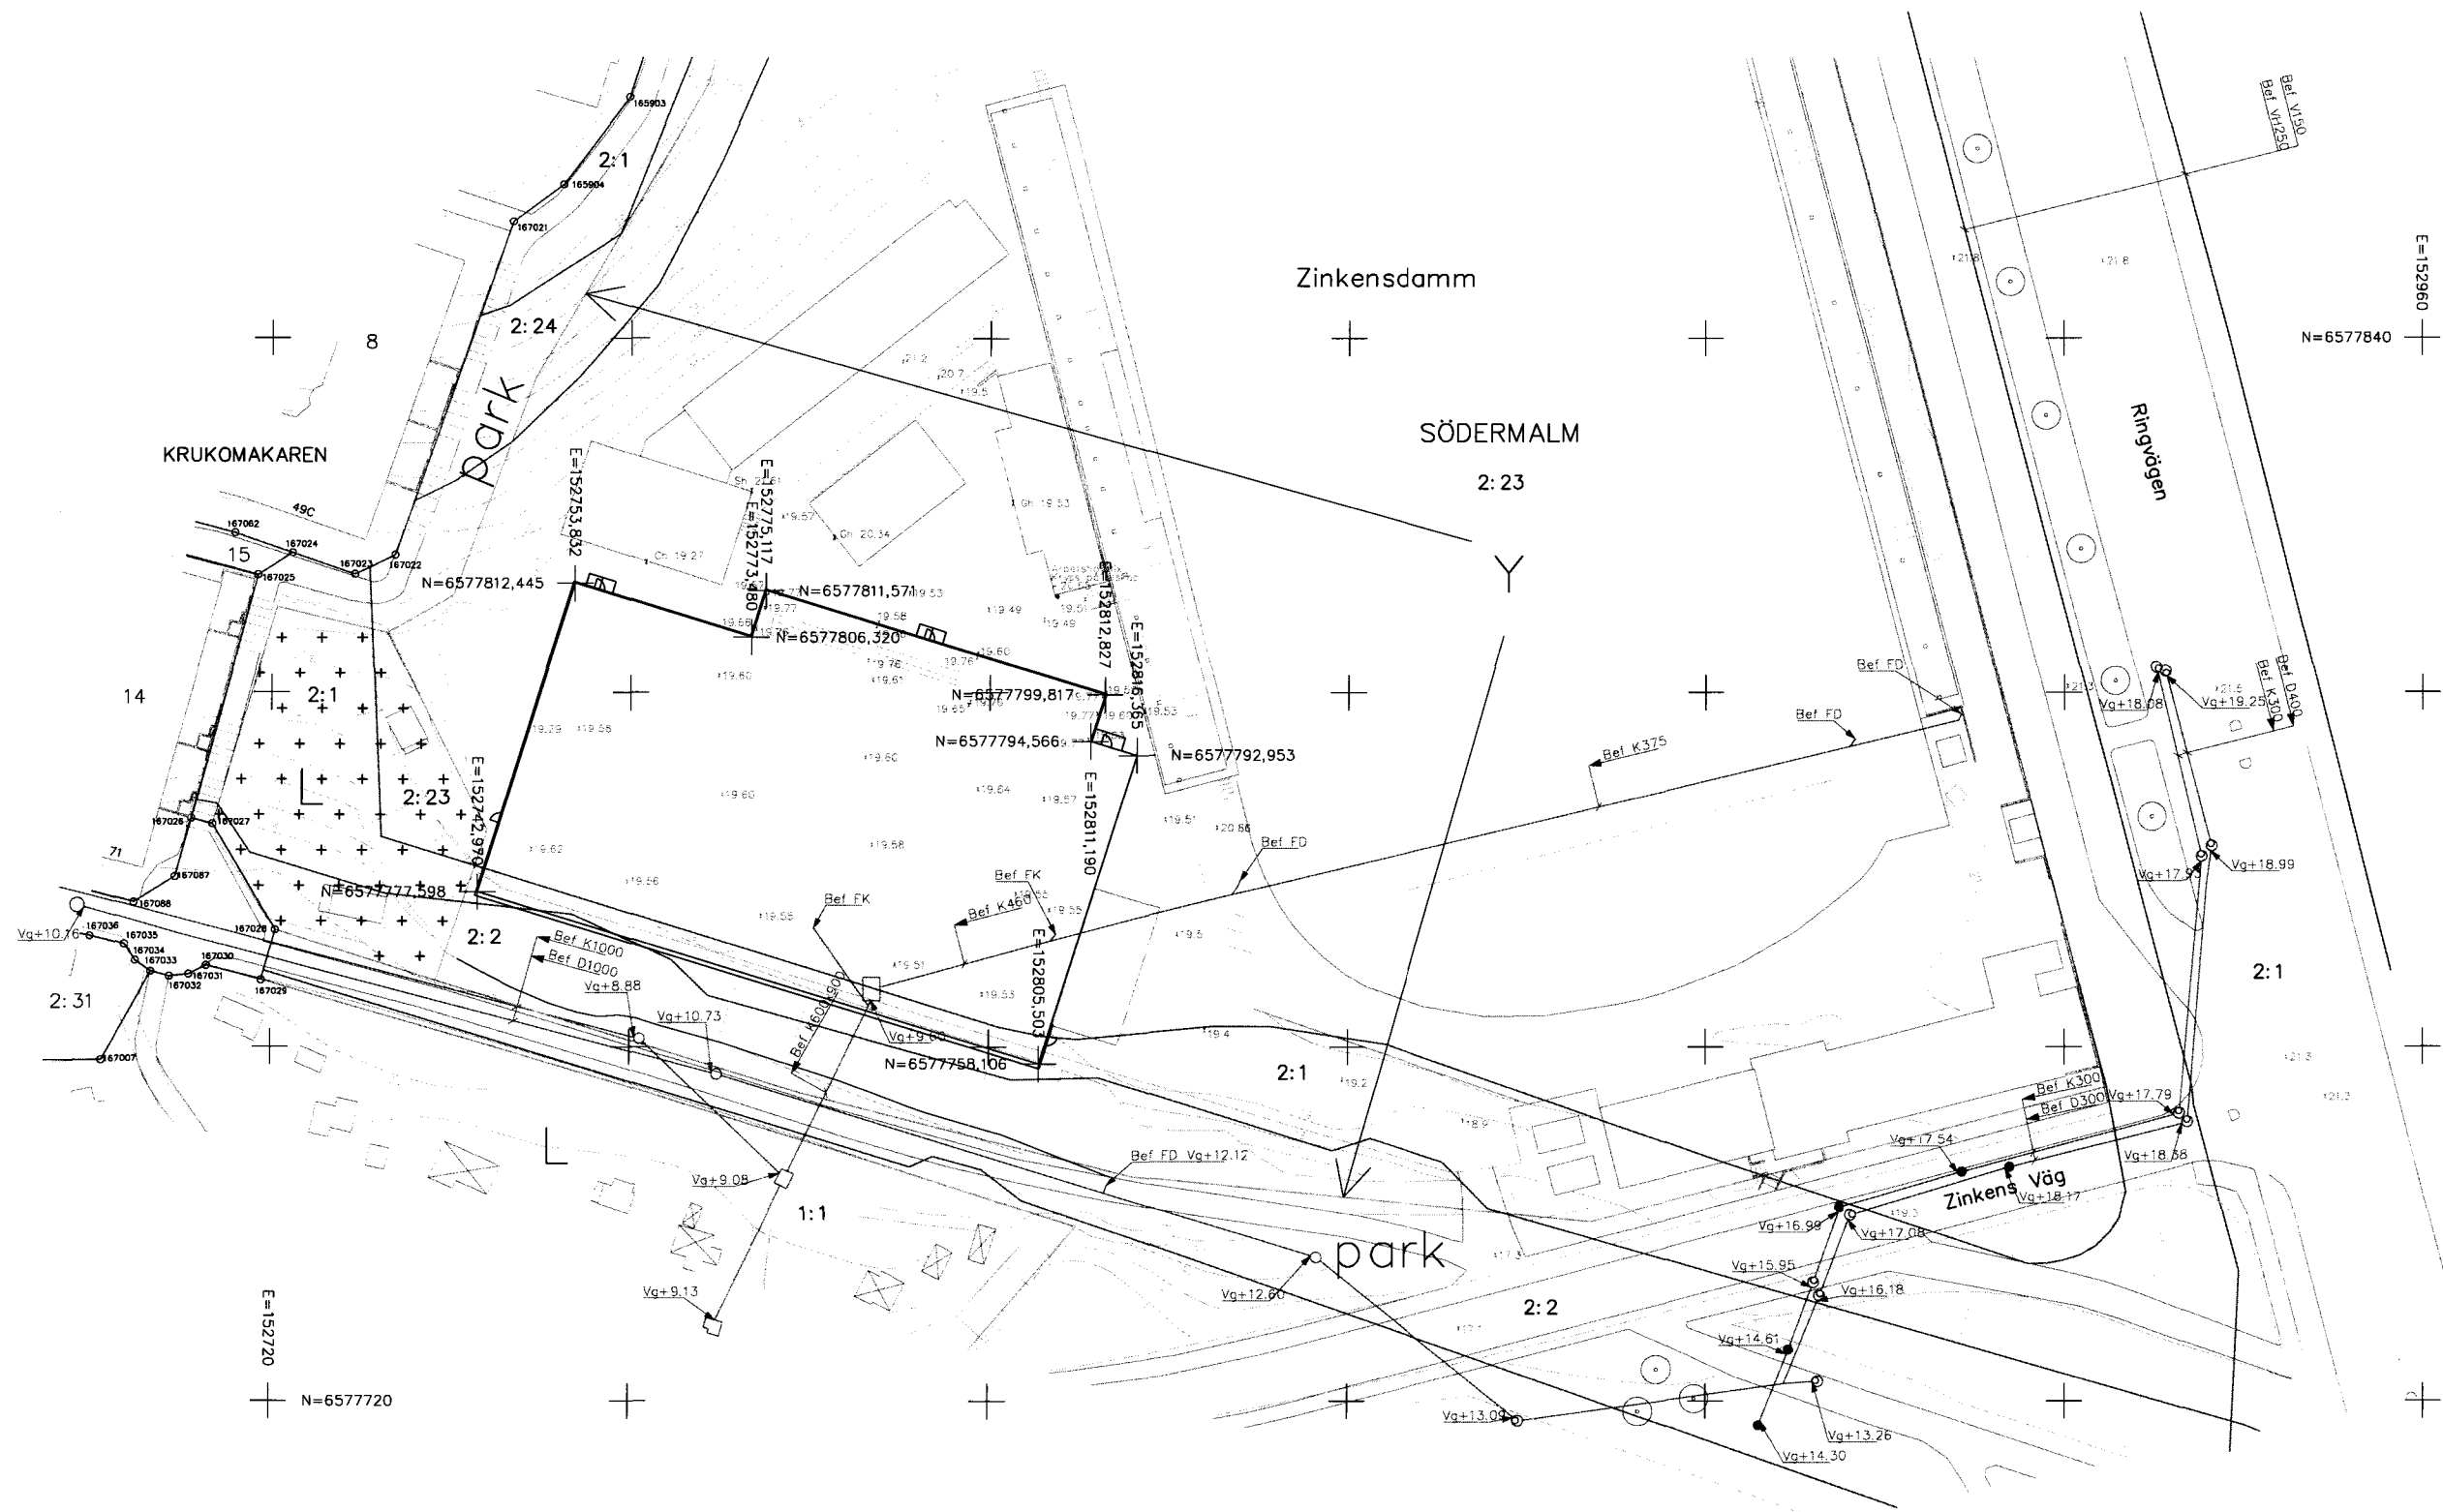

TILL KARTAN H\VR VA-BILAGA
0 10 20 30 40m
Skala 1:400, utskriftsformat A1

TECKENFÖRKLARING

Kvarterstraktsgräns (fastighetsgräns)	Mur	Specialområde, idrottsändamål
Fastighetsområdesgräns (fastighetsgräns)	Slödmur	Specialområde, odlingsändamål
Kvarter enligt detaljplan (ej nämnsallt)	Staket	Bebyggelse i mindre omfattning
Allmän plats-gräns	Nivåkurvor	
Fastighetsbeteckning (med kvarternamn / stadsdelsnamn)	Markhöjd	
Byggnad - Altan / Skärmtak	Sockelhöjd	
Väg / gångbana	Golvhöjd	
Trappa	Träd	

PLANBESTÄMMELSER: Se medföljande detaljplan och skriftliga bestämmelser!

Granskad

STOCKHOLMS BYGGNADSNÄMND

Tillhör nämndens beslut

2020-09-24

AVVECKLINGSPLAN rev 1 Dnr. 2020-07598

Stockholm stad avser uppföra en tillfällig tälthall över befintlig ishockeypist på Zinkensdamm IP. Hallbyggnaden ska inrymma enklare kiosk, läktare med 120 ståplatser, spelarbås, sarg samt enklare förråd (typ Troax) på fastigheten Södermalm 2:23, 2:2 samt 2:1.

Avveckling av tillfällig tälthall.

Den tillfälliga tälthallen som utförs enligt bygglovshandlingar A01, daterad 2020-05-24 och inskickade med ansökan Dnr. 2020-07598 demonteras vid utgången av det tillfälliga bygglovet dvs hösten 2030. Allt material som kan återanvändas tas om hand. Tältduk lyfts av och stålkonstruktion monteras ner och lyfts på transportbil för borttransport och materialåtervinning. Anslutningar för el, vatten och avlopp tas bort. Övrigt rivningsmaterial sorteras i fraktioner och körs till återvinningstation. Till hjälp vid rivning i fraktioner finns byggvarubedömning från uppförandet av hallen

Återställande av ishockeypist

Där tillfällig tälthall placeras finns idag en ishockeypist med kylslingor. Efter att tälthallen demonterats, återställs ishockeypist lika idag.

Uppskattad tidsåtgång demontering: 4 veckor

Sollentuna 2020-08-21

Knut Jönson Byggadministration AB

Marianne Andersson
KA-PBL