




# Vård- och omsorgsboende och Seniorboende

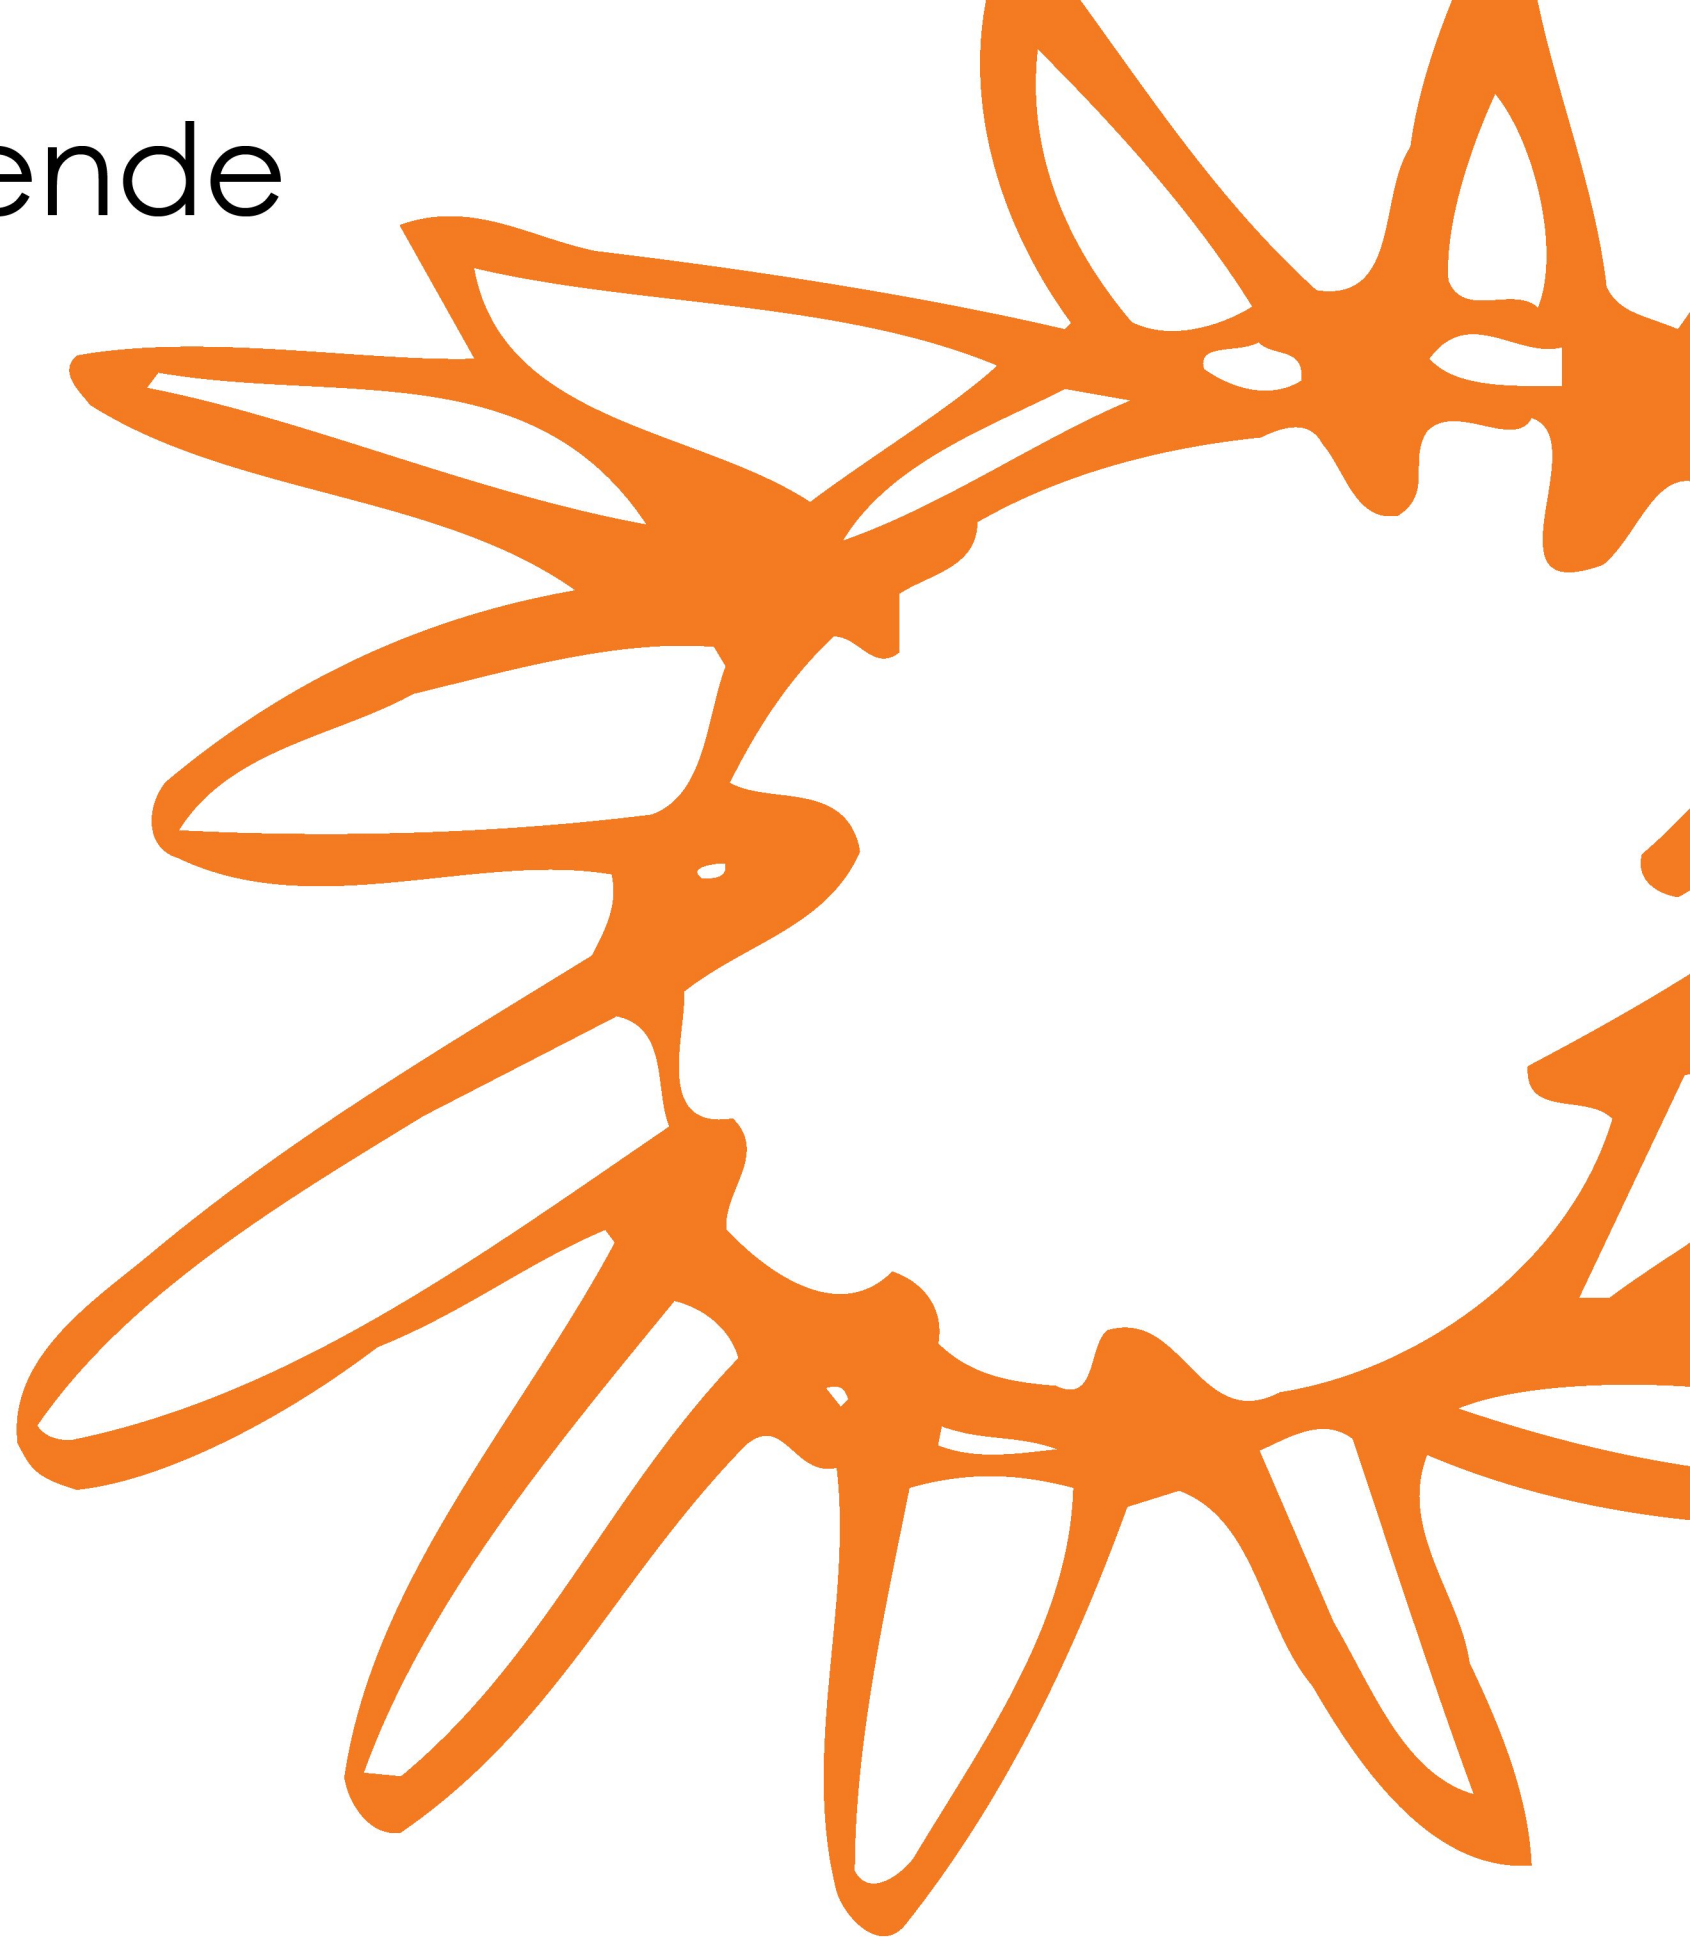

# SKISS SITUATIONSPLAN

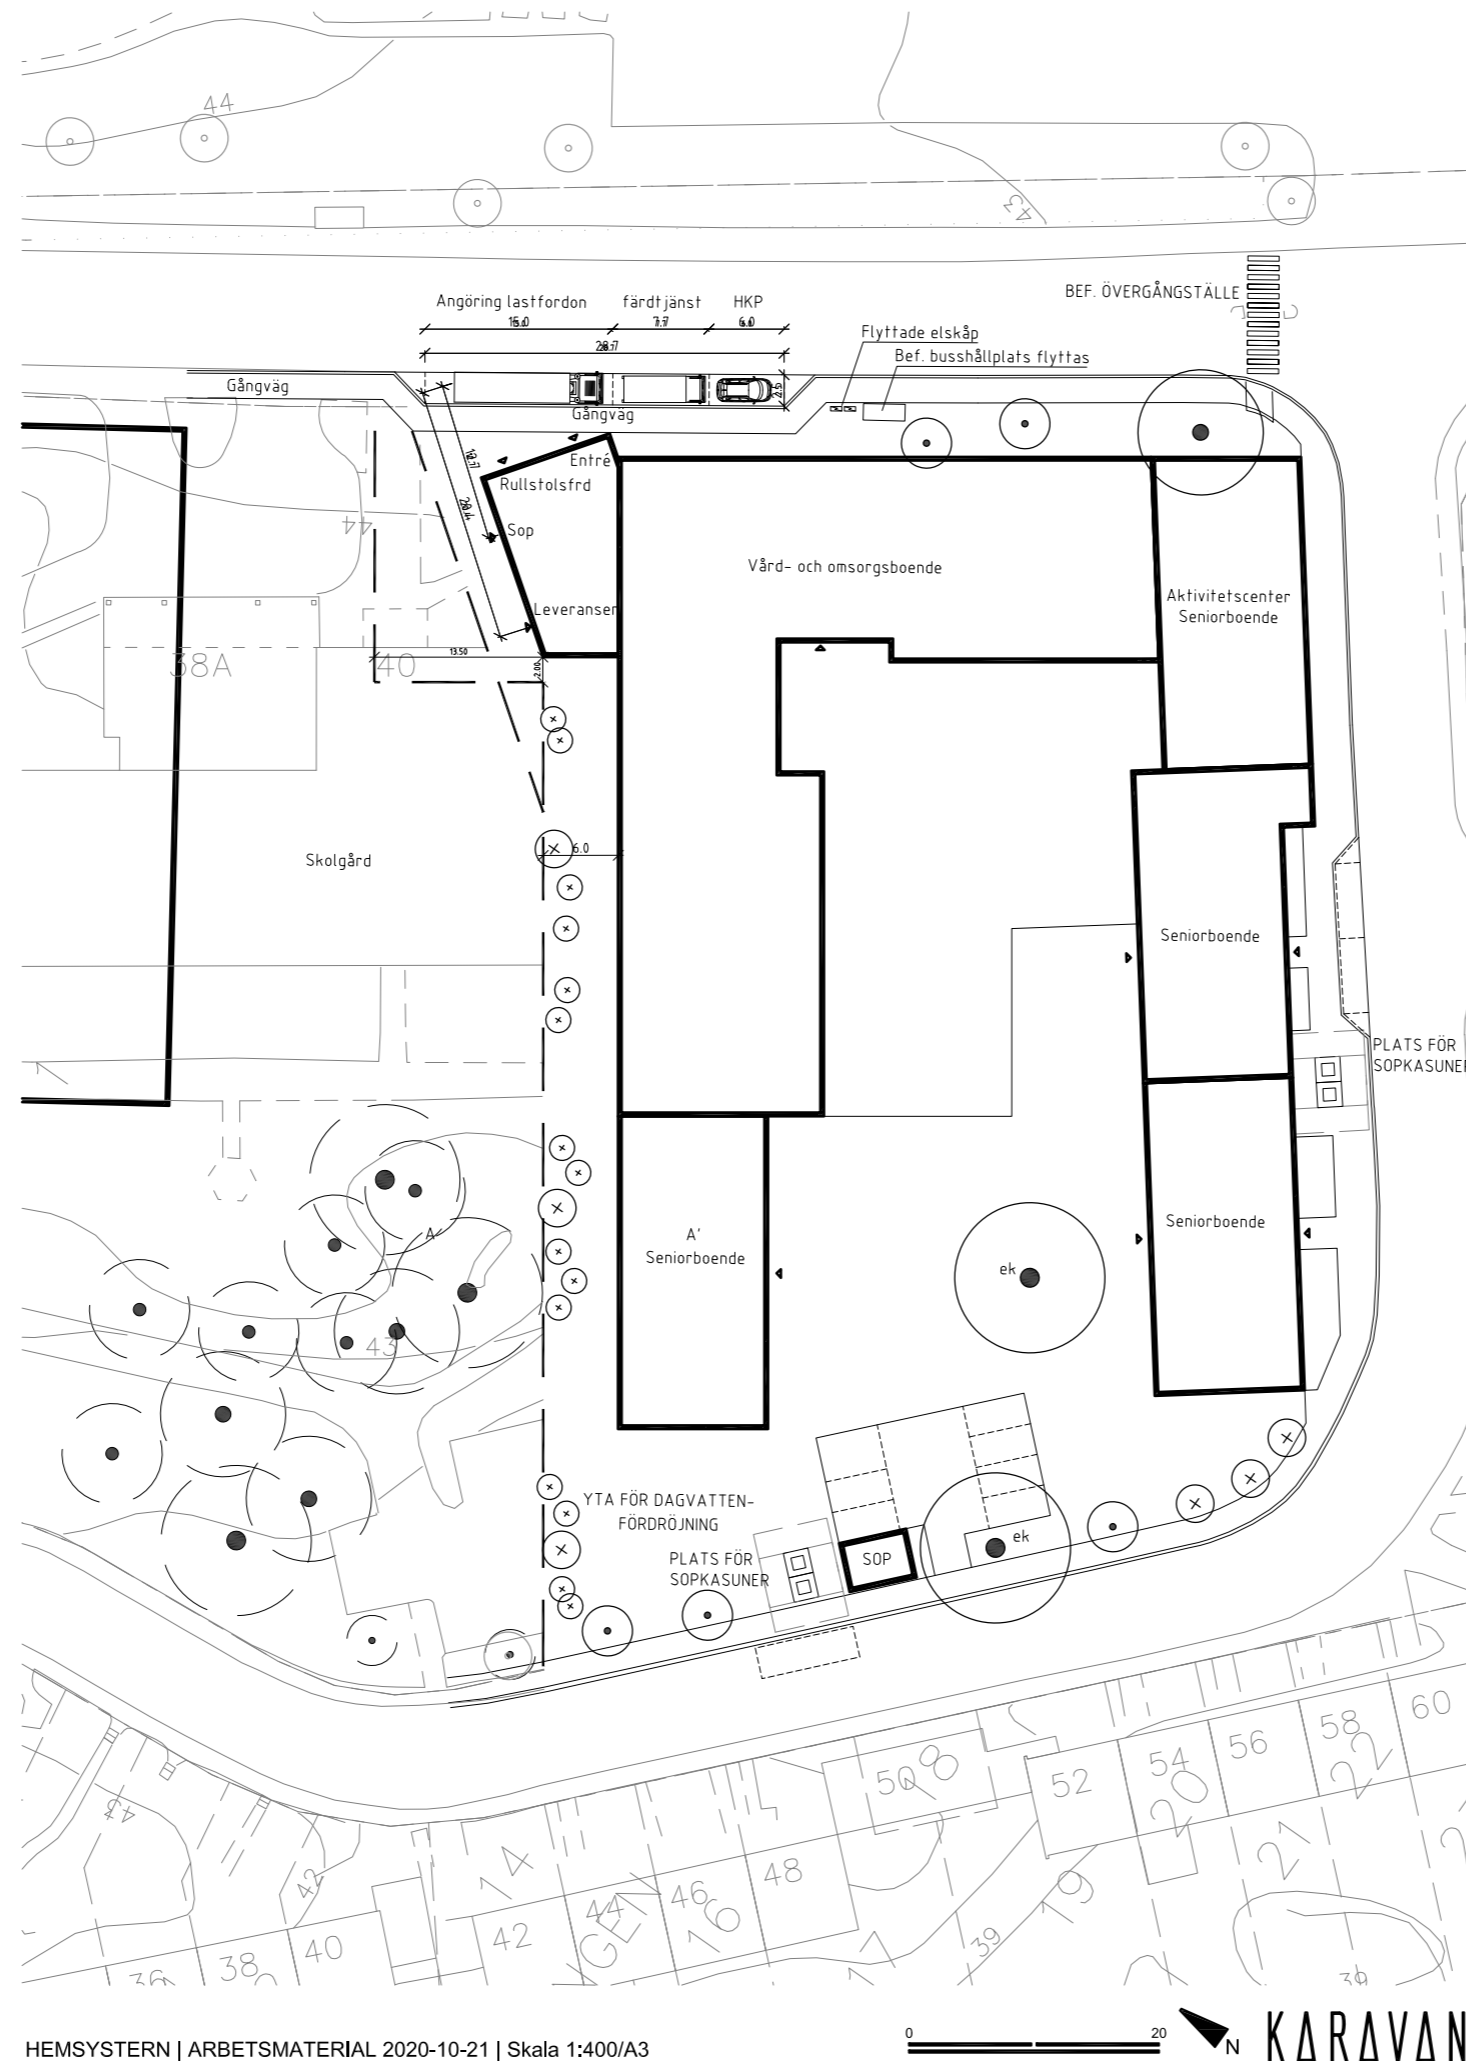

HEMSYSTEMN | ARBETSMATERIAL 2020-10-21 | Skala 1:400/A3

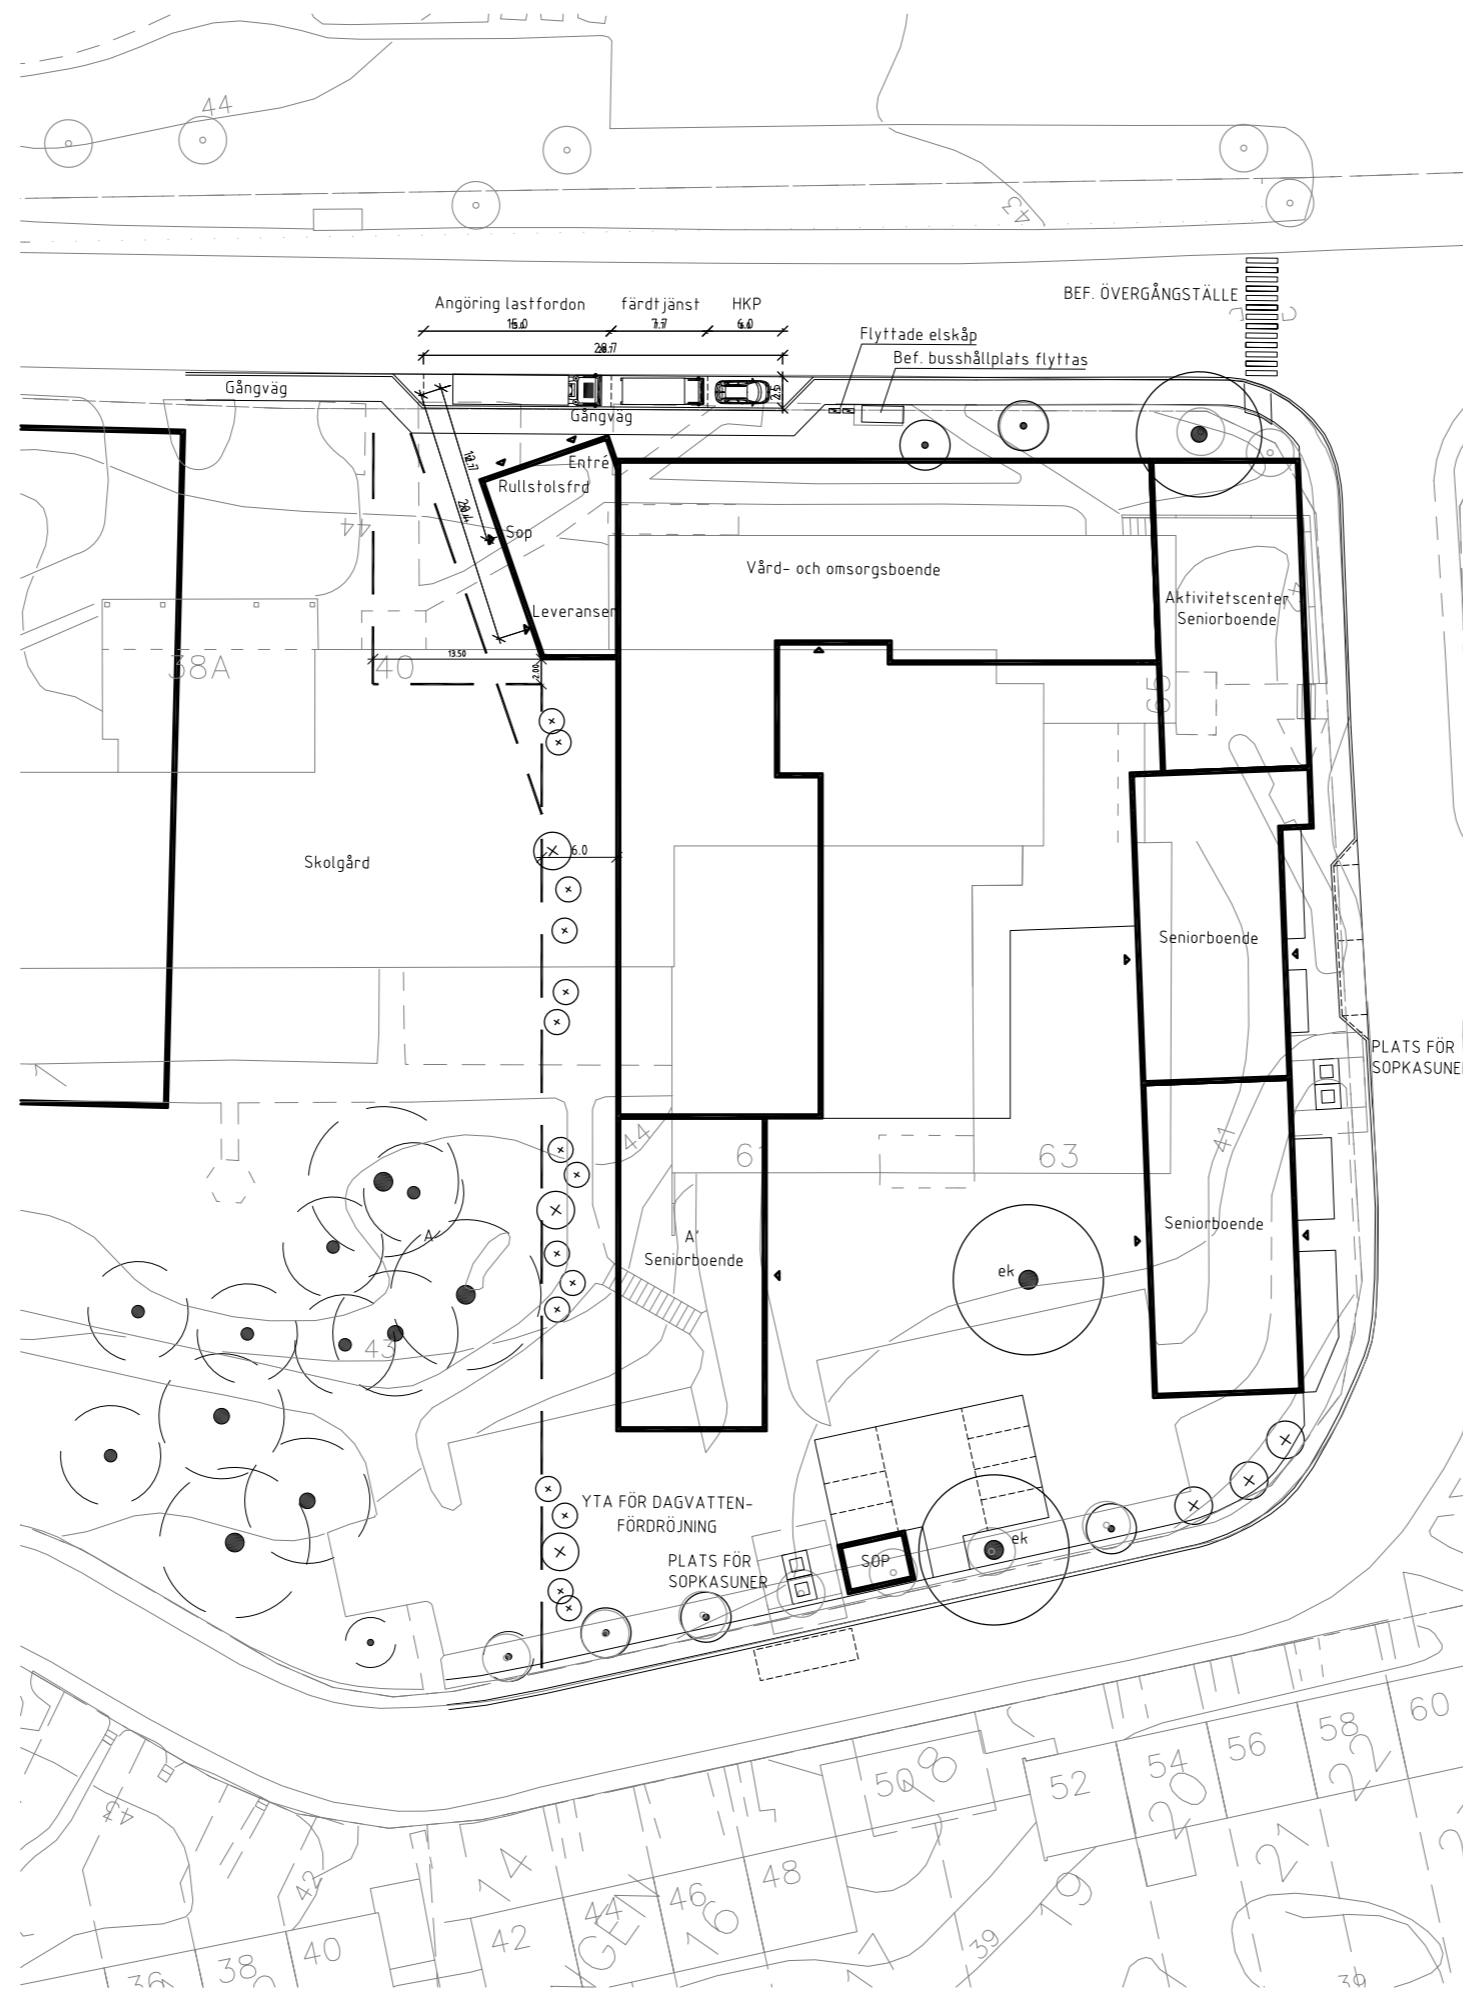


HEMSYSTEMN | ARBETSMATERIAL 2020-10-21 | Skala 1:400/A3




# NYTT FÖRSLAG



# TIDIGARE FÖRSLAG

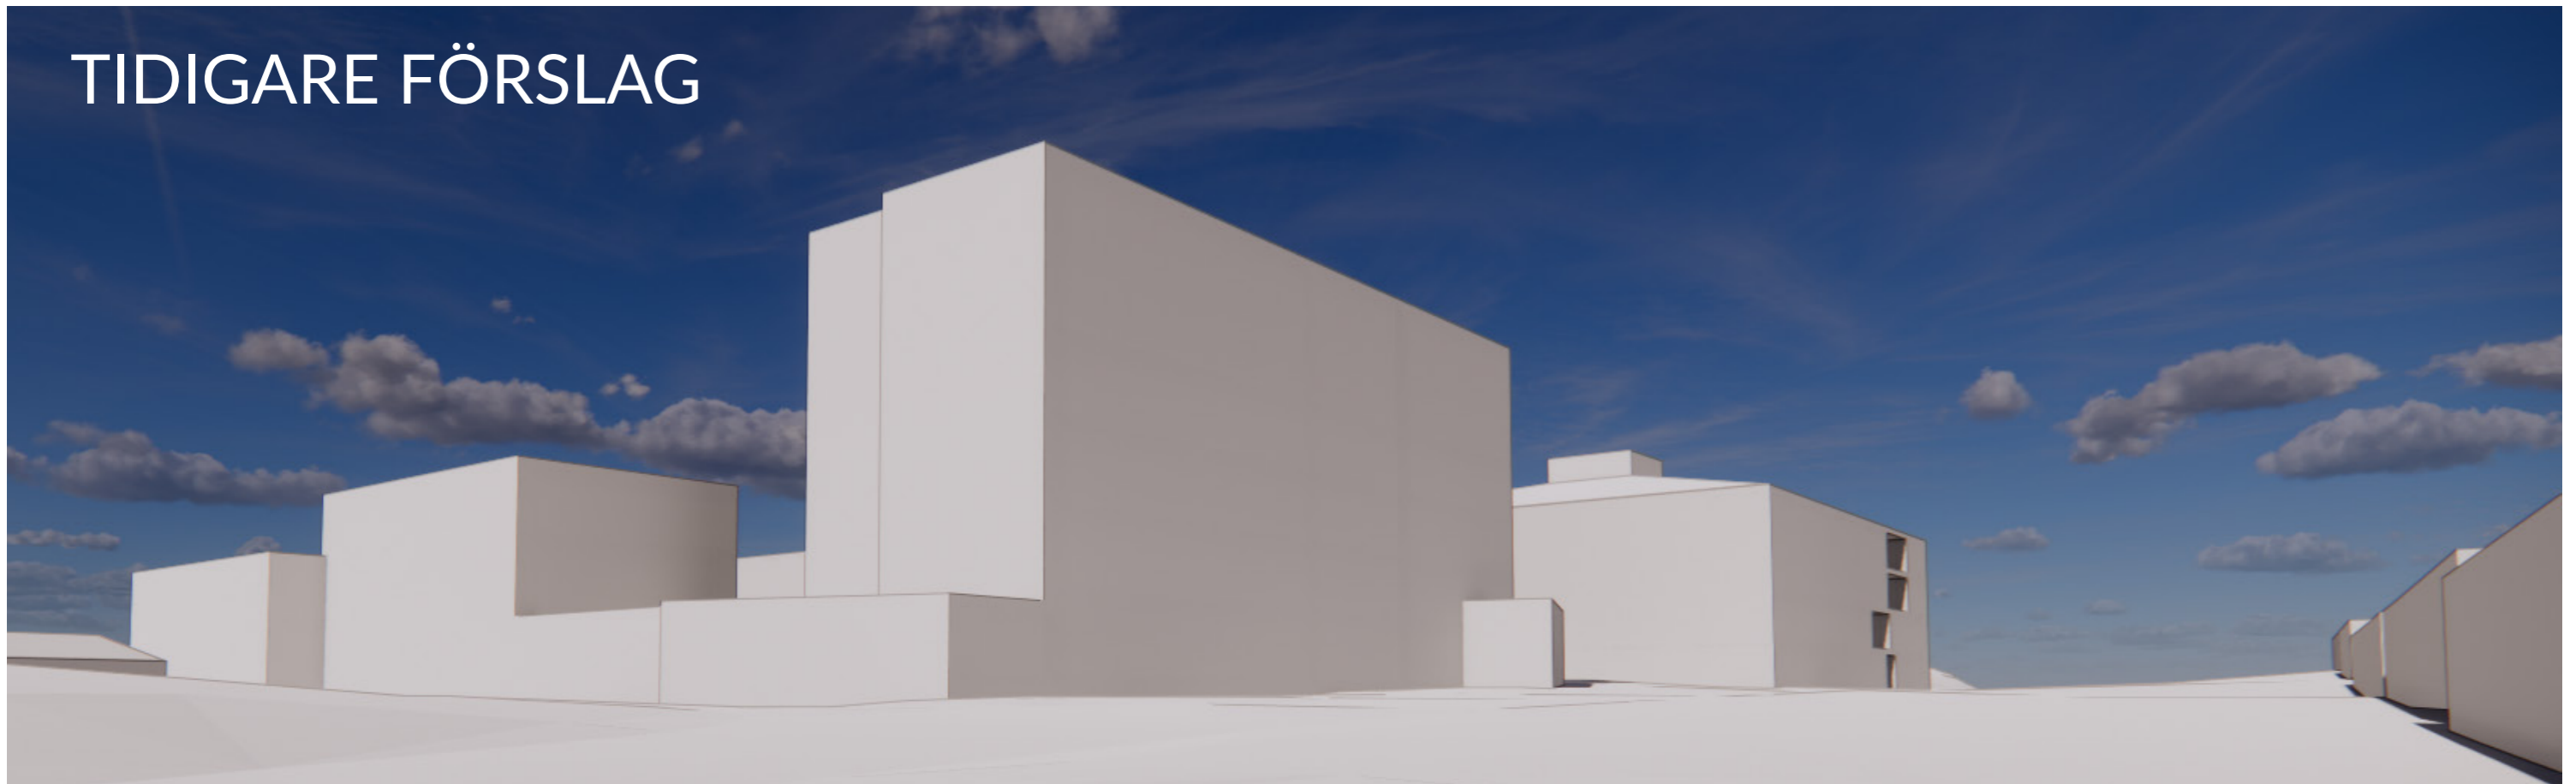

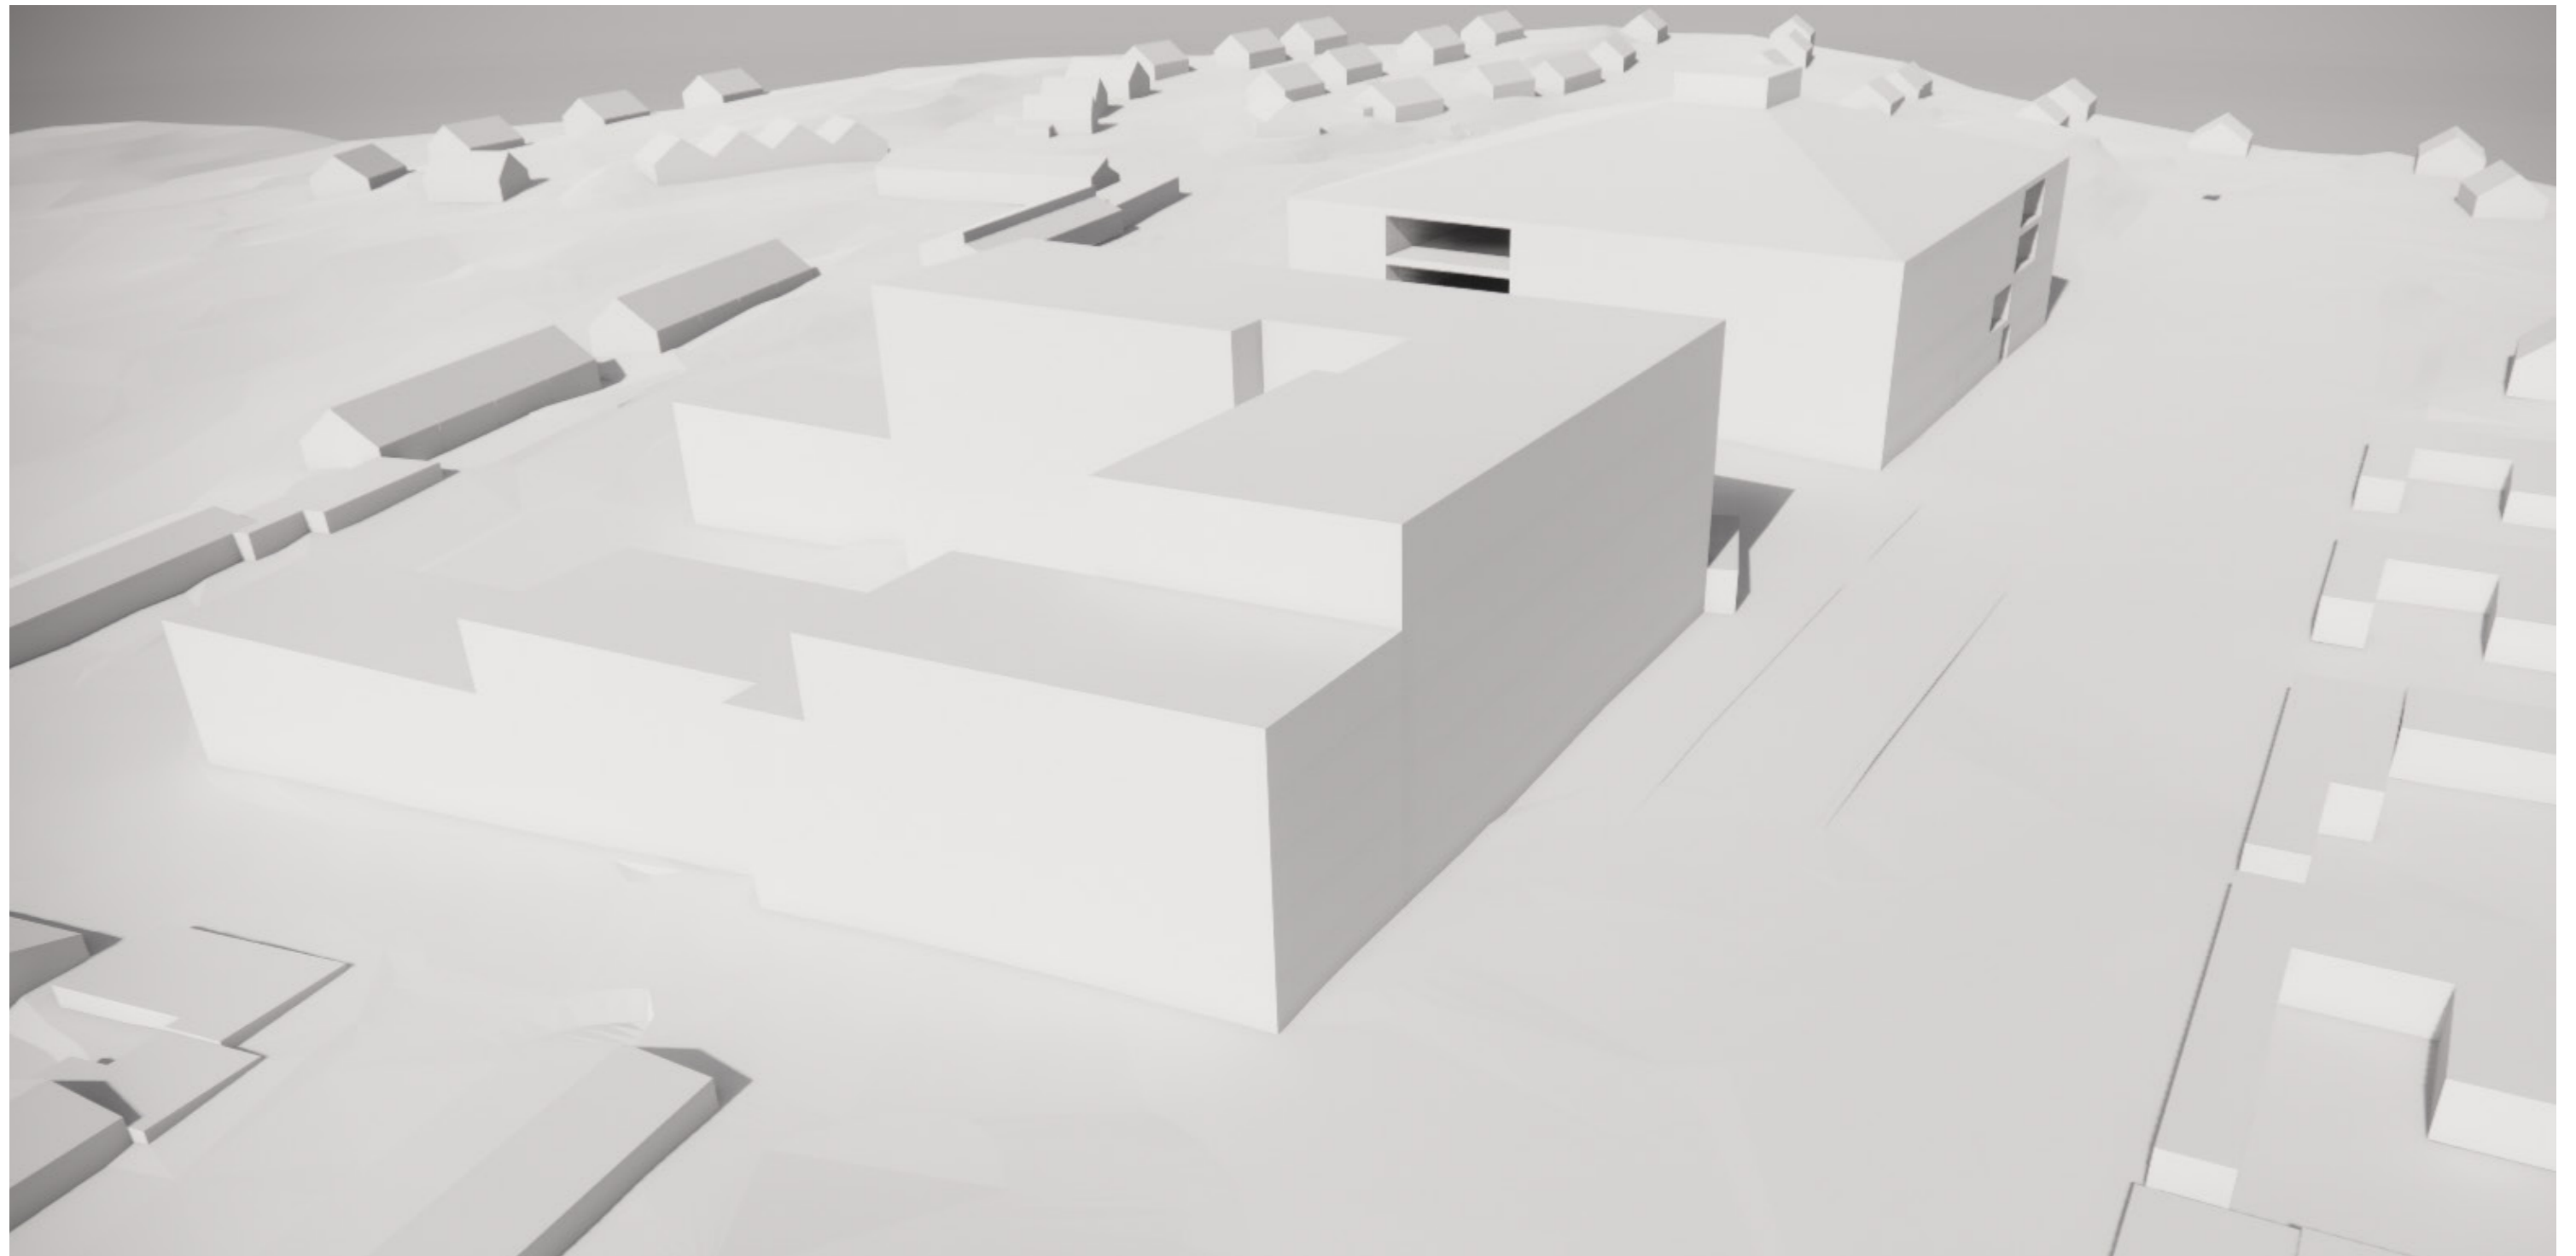

## TYPPLAN (10 lgh/avd)

