



Översikt till detaljritningarna i projektförslaget för restaurang/butik, 2020-10-28, Dnr 2020-04240

FÖRKLARINGAR


SE A--40-1-0001100BL2

FÖRESKRIFTER

SE A--40-1-0001100BL2

HÄNVISNINGAR

SE A--40-1-0001100BL2

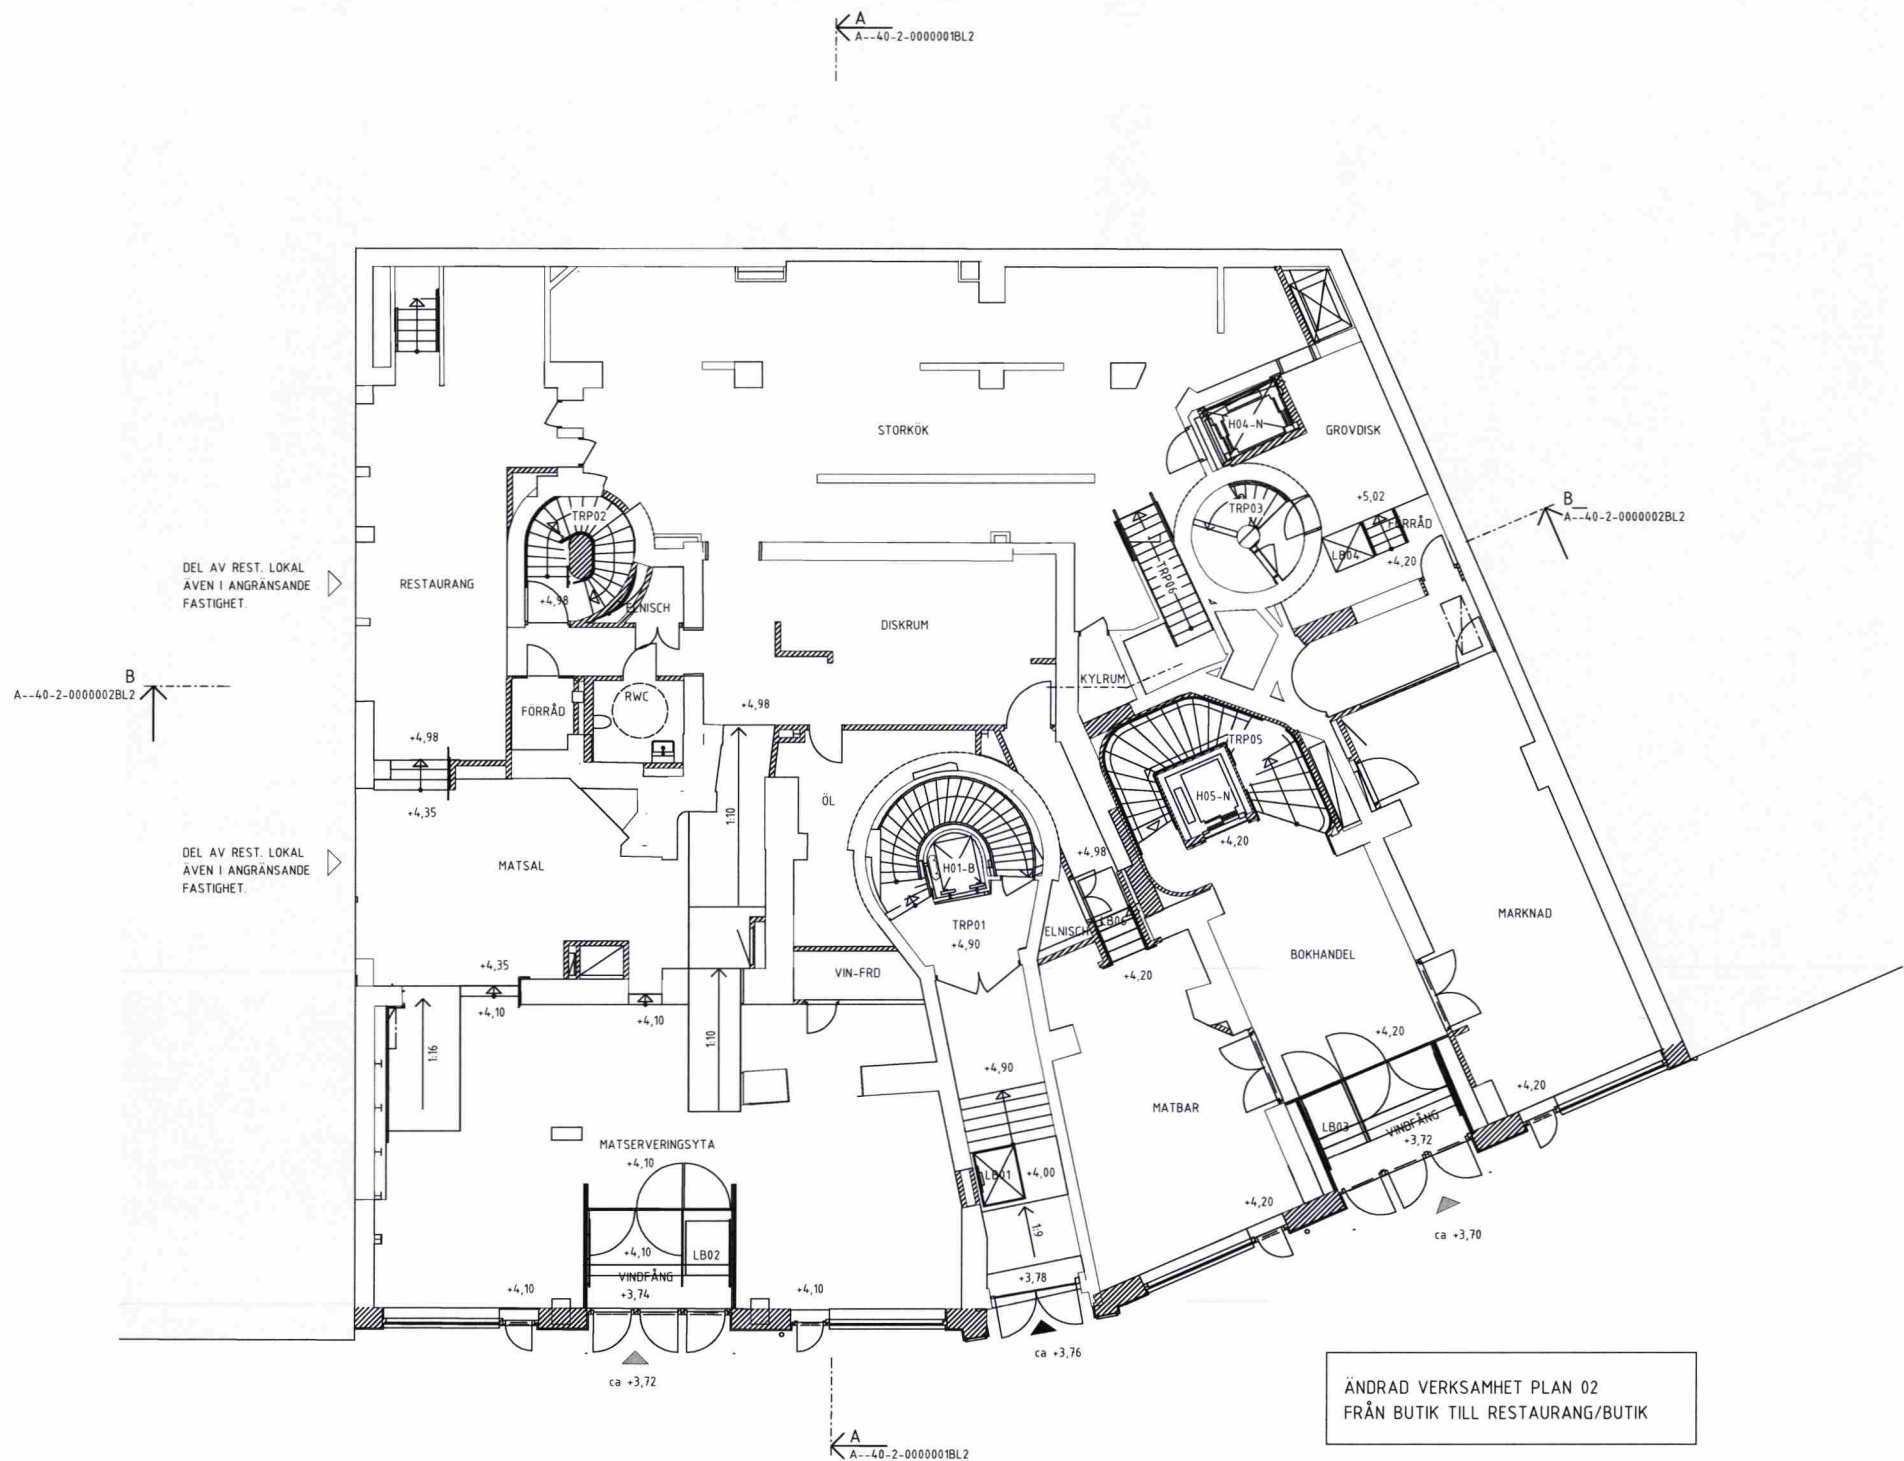

STOCKHOLM  
STADSbyggnadskontoret  
Inkom 2020-03-10  
Reg.  
20-04240-575

BET	ÄNDRING AVSEER	DATUM	SKR
BYGGLOVHANDLING			
VASAKRONAN			
ORIENTERINGSSKISS			
STUREPLAN 2			
STUREPLAN 1			
VASKRONANS PROJEKTNUMMER			
1411900007			
SPERLINGENS BACKE 45			
KONTORSFASTIGHET			
ÄNDRING AVSEER			
T: 010-788 10 00			
BR BRIAB			
T: 08-410 102 50			
E TYRÉNS AB			
T: 010-452 20 00			
K LOOSTRÖM			
T: 08-755 11 60			
SP CONVERSE STOCKHOLM AB			
T: 08-400 297 50			
S ÄF-INFRASTRUCTURE AB			
T: 010-505 00 00			
V ÄF-INFRASTRUCTURE AB			
T: 010-505 00 00			
W ÄF-INFRASTRUCTURE AB			
T: 010-505 00 00			
- -			
T: -			
C SWECO			
T: 08-695 60 00			
INGÅENDE DELENTERPRENADER			
UPPDRAG NR			
062 016			
RITAD/KONSTR AV			
H. BEJMAR			
HANDLAGGARE			
T.-R. SÖDERSTRÖM			
DATUM			
2020-03-03			
ANSVARIG			
M. WAHLGREN			
FASTIGHET/KST			
14119			
BYGGNAD			
001			
KONTOR, OM- OCH TILLBYGGNAD			
PLAN 02 (GATUPLAN)			
SKALA			
1:100			
NUMMER			
A--40-1-0002100BL2			
REV			
ORIGINALFORMAT: A1			

SKALA 1:100 (A1-format) METER



## FÖRKLARINGAR


SE A--40-1-0001100BL2

## FÖRESKRIFTER


SE A--40-1-0001100BL2

## HÄNVISNINGAR

SE A--40-1-0001100BL2

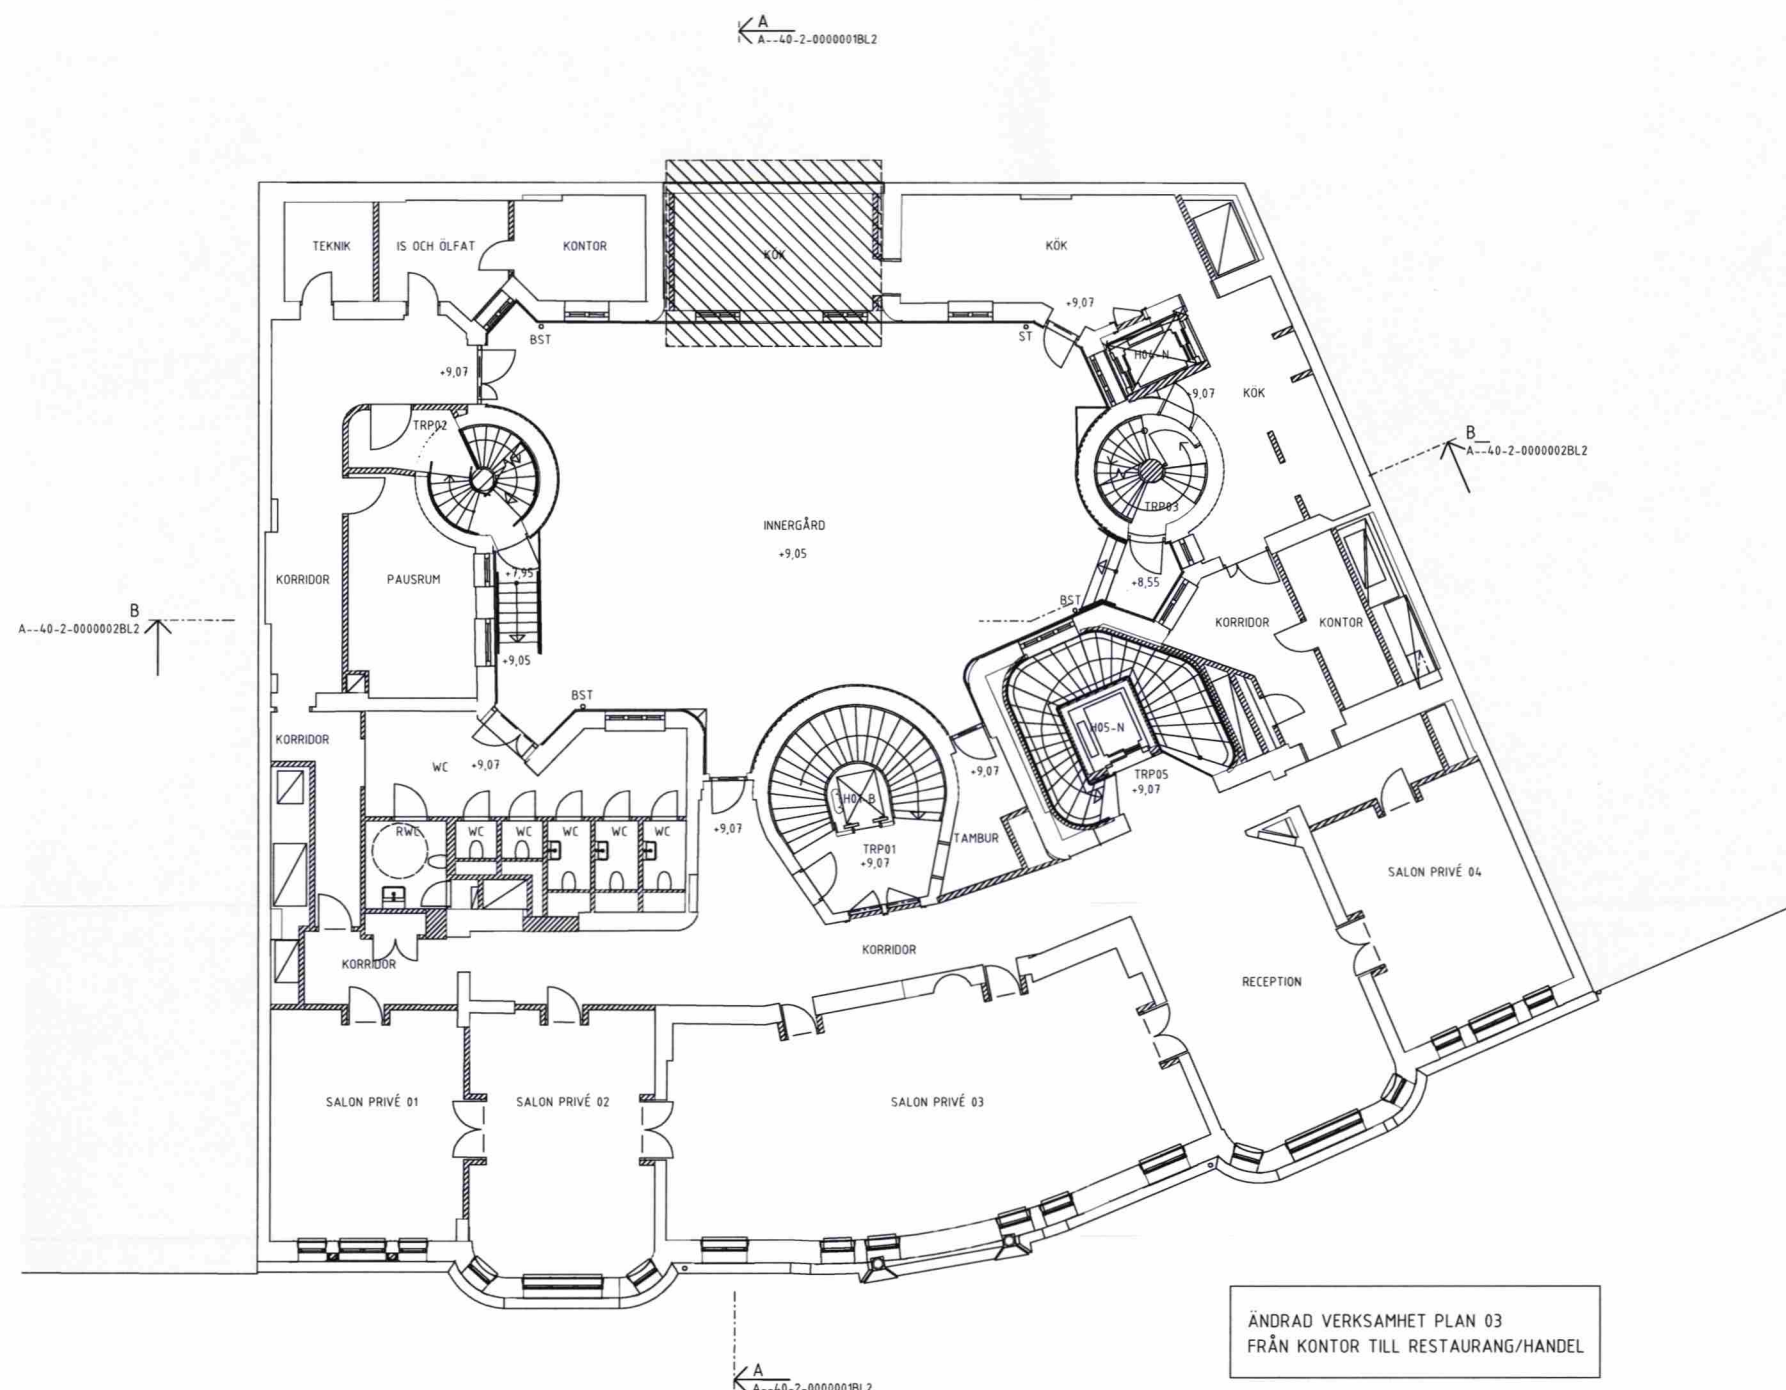

ÄNDRAD VERKSAMHET PLAN 03  
FRÅN KONTOR TILL RESTAURANG/HANDEL

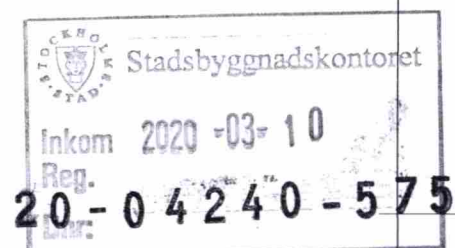

BET	ÄNDRING AVSEER	DATUM	SIDA
BYGGLOVHANDLING			
VASAKRONAN			
ORIENTERINGSPÅR			
STUREPLAN 2			
VASAKRONANS PROJEKTNUMMER			
1411900007			
SPERLINGENS BACKE 45			
KONTORSFASTIGHET			
A WINGÅRDH ARKITEKTKONTOR AB			
T: 010-788 10 00			
BR BRIAB			
T: 08-410 102 50			
E TYRÉNS AB			
T: 010-452 20 00			
K LOOSTRÖM			
T: 08-755 11 60			
SP CONVISE STOCKHOLM AB			
T: 08-400 297 50			
S ÅF-INFRASTRUCTURE AB			
T: 010-505 00 00			
V ÅF-INFRASTRUCTURE AB			
T: 010-505 00 00			
W ÅF-INFRASTRUCTURE AB			
T: 010-505 00 00			
- -			
T: -			
C SWECO			
T: 08-695 60 00			
INGÅENDE DELENTREPRENADER			
UPPERAG NR			
062 016			
RITAD/KONSTR AV			
H. BEJMAR			
HANDL AGGARE			
T.-R. SÖDERSTRÖM			
DATUM			
2020-03-03			
ANSVARIG			
M. WAHLGREN			
FASTIGHET/KST			
14119			
BYGGNAD			
001			
KONTOR, OM- OCH TILLBYGGNAD			
PLAN 03 (GÅRDSPLAN)			
SKALA			
1:100			
NUMMER			
A--40-1-0003100BL2			
REV			
ORIGINALFORMAT: A1			

# FÖRKLARINGAR


SE A--40-1-0001100BL2

# FÖRESKRIFTER

SE A--40-1-0001100BL2

# HÄNVISNINGAR

SE A--40-1-0001100BL2

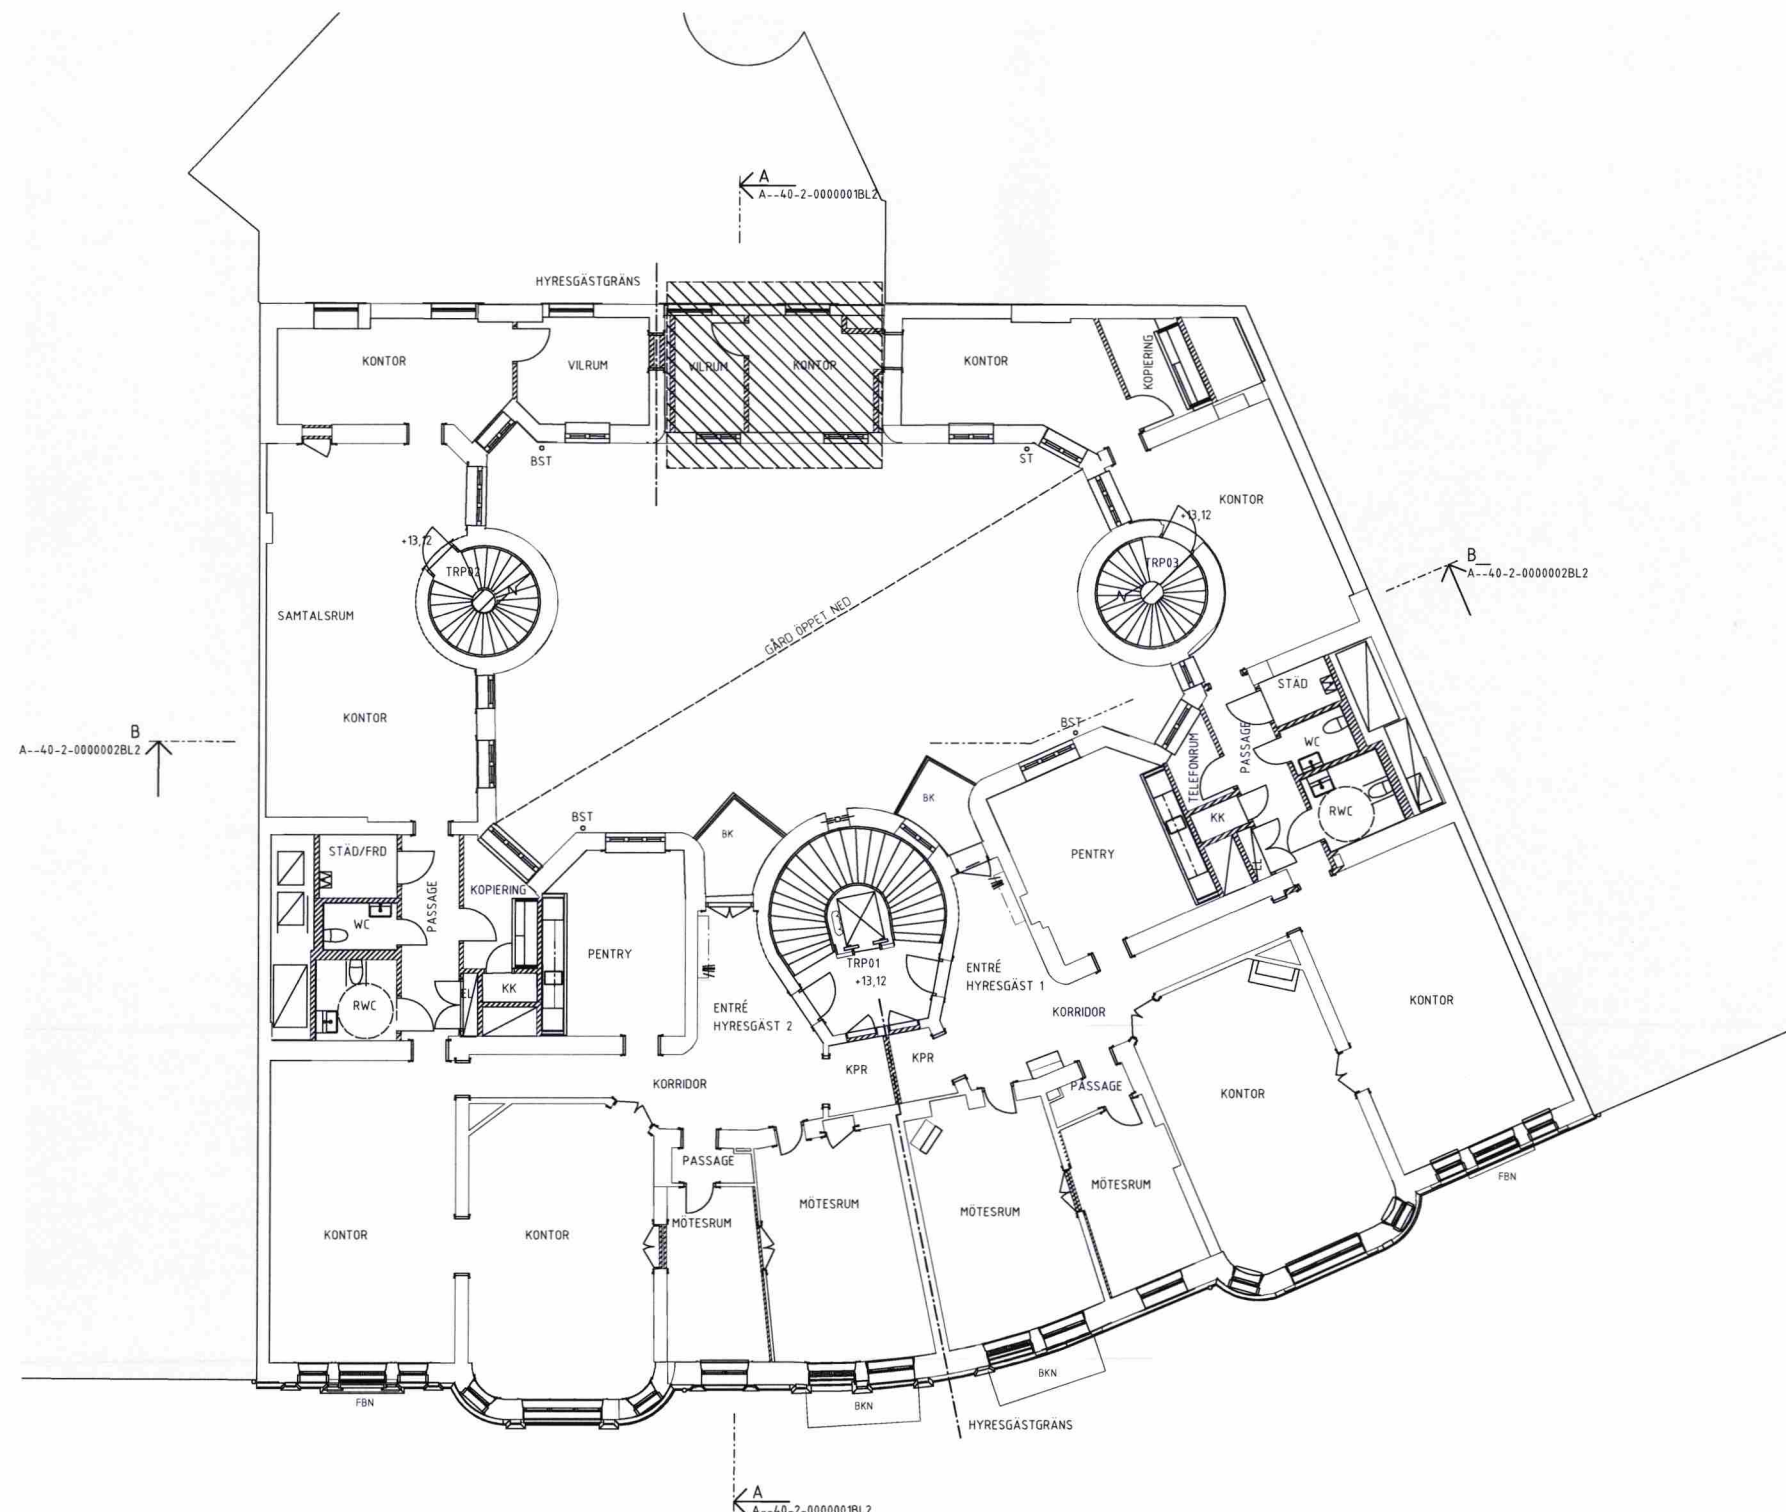

BET	ÄNDRING AVSER	DATUM	SKALA
BYGGLOVHANDLING			
VASAKRONAN			
ORIENTERINGSSKISS			
STUREPLAN 2			
STUREPLAN 1			
VASAKRONANS PROJEKTNUMMER			
SPERLINGENS BACKE 45			
1411900007			
KONTORSFASTIGHET			
A WINGÅRDH ARKITEKTKONTOR AB			
T: 010-788 10 00			
BR BRIAB			
T: 08-410 102 50			
E TYRÉNS AB			
T: 010-452 20 00			
K LOOSTRÖM			
T: 08-755 11 60			
SP CONVISE STOCKHOLM AB			
T: 08-400 297 50			
S ÅF-INFRASTRUCTURE AB			
T: 010-505 00 00			
V ÅF-INFRASTRUCTURE AB			
T: 010-505 00 00			
W ÅF-INFRASTRUCTURE AB			
T: 010-505 00 00			
- -			
T: -			
C SWECO			
T: 08-695 60 00			
INGÅENDE DELENTREPRENADER			
UPPDRAG NR			
062 016			
RITAD/KONSTR. AV			
H. BEJMAR			
HANDLAGGARE			
T.-R. SÖDERSTRÖM			
DATUM			
2020-03-03			
ANSVARIG			
M. WAHLGREN			
FASTIGHET/KST			
14.119			
BYGGNAD			
001			
KONTOR, OM- OCH TILLBYGGNAD			
PLAN 04			
SKALA			
1:100			
NUMMER			
A--40-1-0004100BL2			
REV			
ORIGINALFORMAT: A1			


SKALA 1:100 (A1-format) 0 5 10 METER



SE A--40-1-0001100BL2

SE A--40-1-0001100BL2

SF A--40-1-0001100B1 2

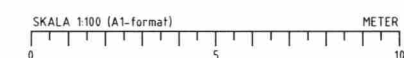

20-04240-575

BET

ANMÄNING AVSEER

DATUM

SE

BYGGLOVHANDLING

VASAKRONAN

ORIENTERINGSFIGUR

4000

GÄRD

STUREPLAN 1

1

2

3

4

5

6

STUREPLAN 2

VASAKRONANS  
PROJEKTNUMMER

SPERLINGENS BACKE 45

1411900007

KONTORSFASTIGHET

A

WINGÄRDH ARKITEKTKONTOR AB

T. 010-788 10

BR

BRIAB

T. 08-410 102

E

TYRÉNS AB

T. 010-452 20

K

LOOSTRÖM

T. 08-755 11

SP

CONVISE STOCKHOLM AB

T. 08-400 291

S

ÄF-INFRASTRUCTURE AB

T. 010-505 00

V

ÄF-INFRASTRUCTURE AB

T. 010-505 00

W

ÄF-INFRASTRUCTURE AB

T. 010-505 00

-

-

T:

C

SWECO

T. 08-695 60

INGÄNDE: DELENTREPRENADER

UPPDAG NR

062 016

RTAD/KONSTR AV

H. BEJMAR

HANDLAGGARE

T.-R. SÖDERSTRÖM

DATUM

2020-03-03

ANSVARIG

M. WAHLGREN

FASTIGHET/KST

14119

BYGGN

001

KONTOR, OM- OCH TILLBYGGNAD

PLAN 05

SKALA

1:100

NUMMER

A--40-1-0005100BL2

ORIGINALFORMAT: A1

REV

FÖRKLARINGAR



SE A--40-1-0001100BL2


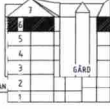
FÖRESKRIFTER

SE A--40-1-0001100BL2

HÄNVISNINGAR

SE A--40-1-0001100BL2

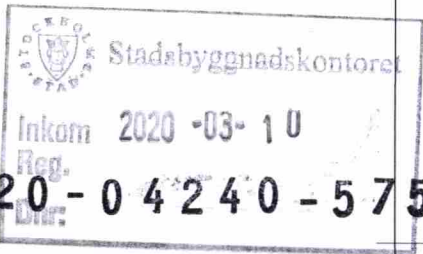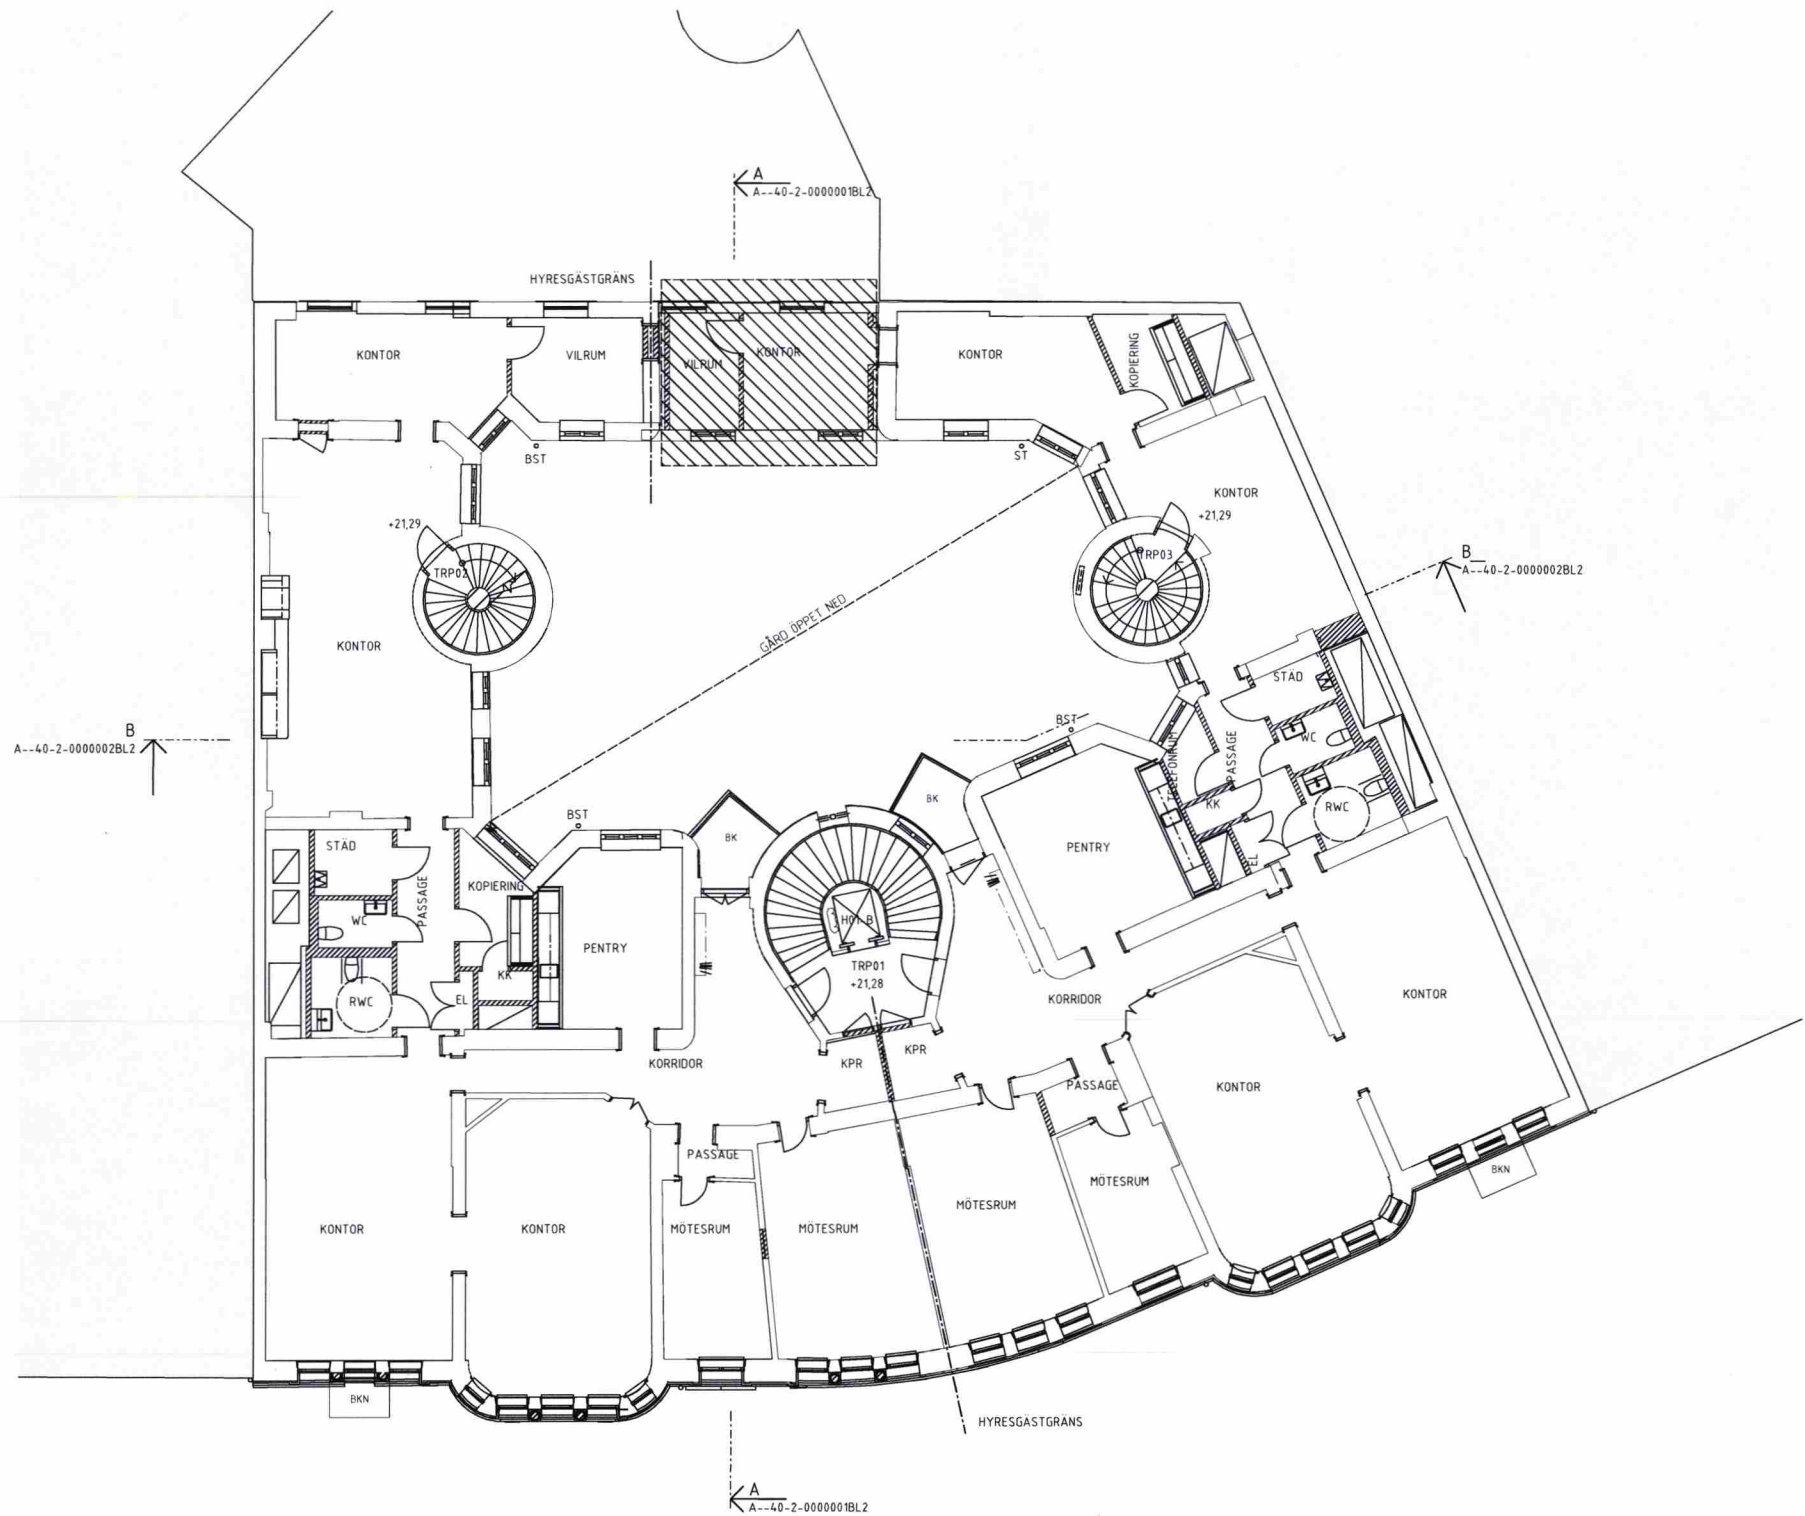

BET	ÄNDRING AVSEER	DATUM	SEN
BYGGLOVHANDLING			
VASAKRONAN			
<div>ORIENTERINGSFIGUR: </div> <div></div>			
STUREPLAN 2		STUREPLAN	
VASAKRONANS PROJEKTNUMMER		SPERLINGENS BACKE 45	
1411900007		KONTORSFASTIGHET	
(A) WINGÅRDH ARKITEKTKONTOR AB		T: 010-788 10 00	
BR BRIAB		T: 08-410 102 50	
E TYRÉNS AB		T: 010-452 20 00	
K LOÖSTRÖM		T: 08-755 11 60	
SP CONVISE STOCKHOLM AB		T: 08-400 297 50	
S ÅF-INFRASTRUCTURE AB		T: 010-505 00 00	
V ÅF-INFRASTRUCTURE AB		T: 010-505 00 00	
W ÅF-INFRASTRUCTURE AB		T: 010-505 00 00	
-		T:	
C SWECO		T: 08-695 60 00	
INGÅENDE DELENTREPRENADER			
UPPDRAG NR		RITAD/KONSTR. AV	
062 016		H. BEJMAR	
DATUM		HANDLAGGARE	
2020-03-03		T.-R. SÖDERSTRÖM	
ANSVARIG		FASTIGHET/KST	
M. WAHLGREN		BYGGNAD	
14119		001	
KONTOR, OM- OCH TILLBYGGNAD			
PLAN 06			
SKALA	NUMMER	REV	
1:100	A--40-1-0006100BL2		
ORIGINALFORMAT: A1			



Överlämnat till Stadsbyggnadskontoret, Stockholm, 2020-10-28, Dnr 2020-04240



Örskrift till Stadsbyggnadskontoret (Stadsbyggnadskontoret) 2020-10-28, Dnr 2020-04240

FÖRKLARINGAR


SE A--40-1-0001100BL2

FÖRESKRIFTER


SE A--40-1-0001100BL2

HÄNVISNINGAR

SE A--40-1-0001100BL2

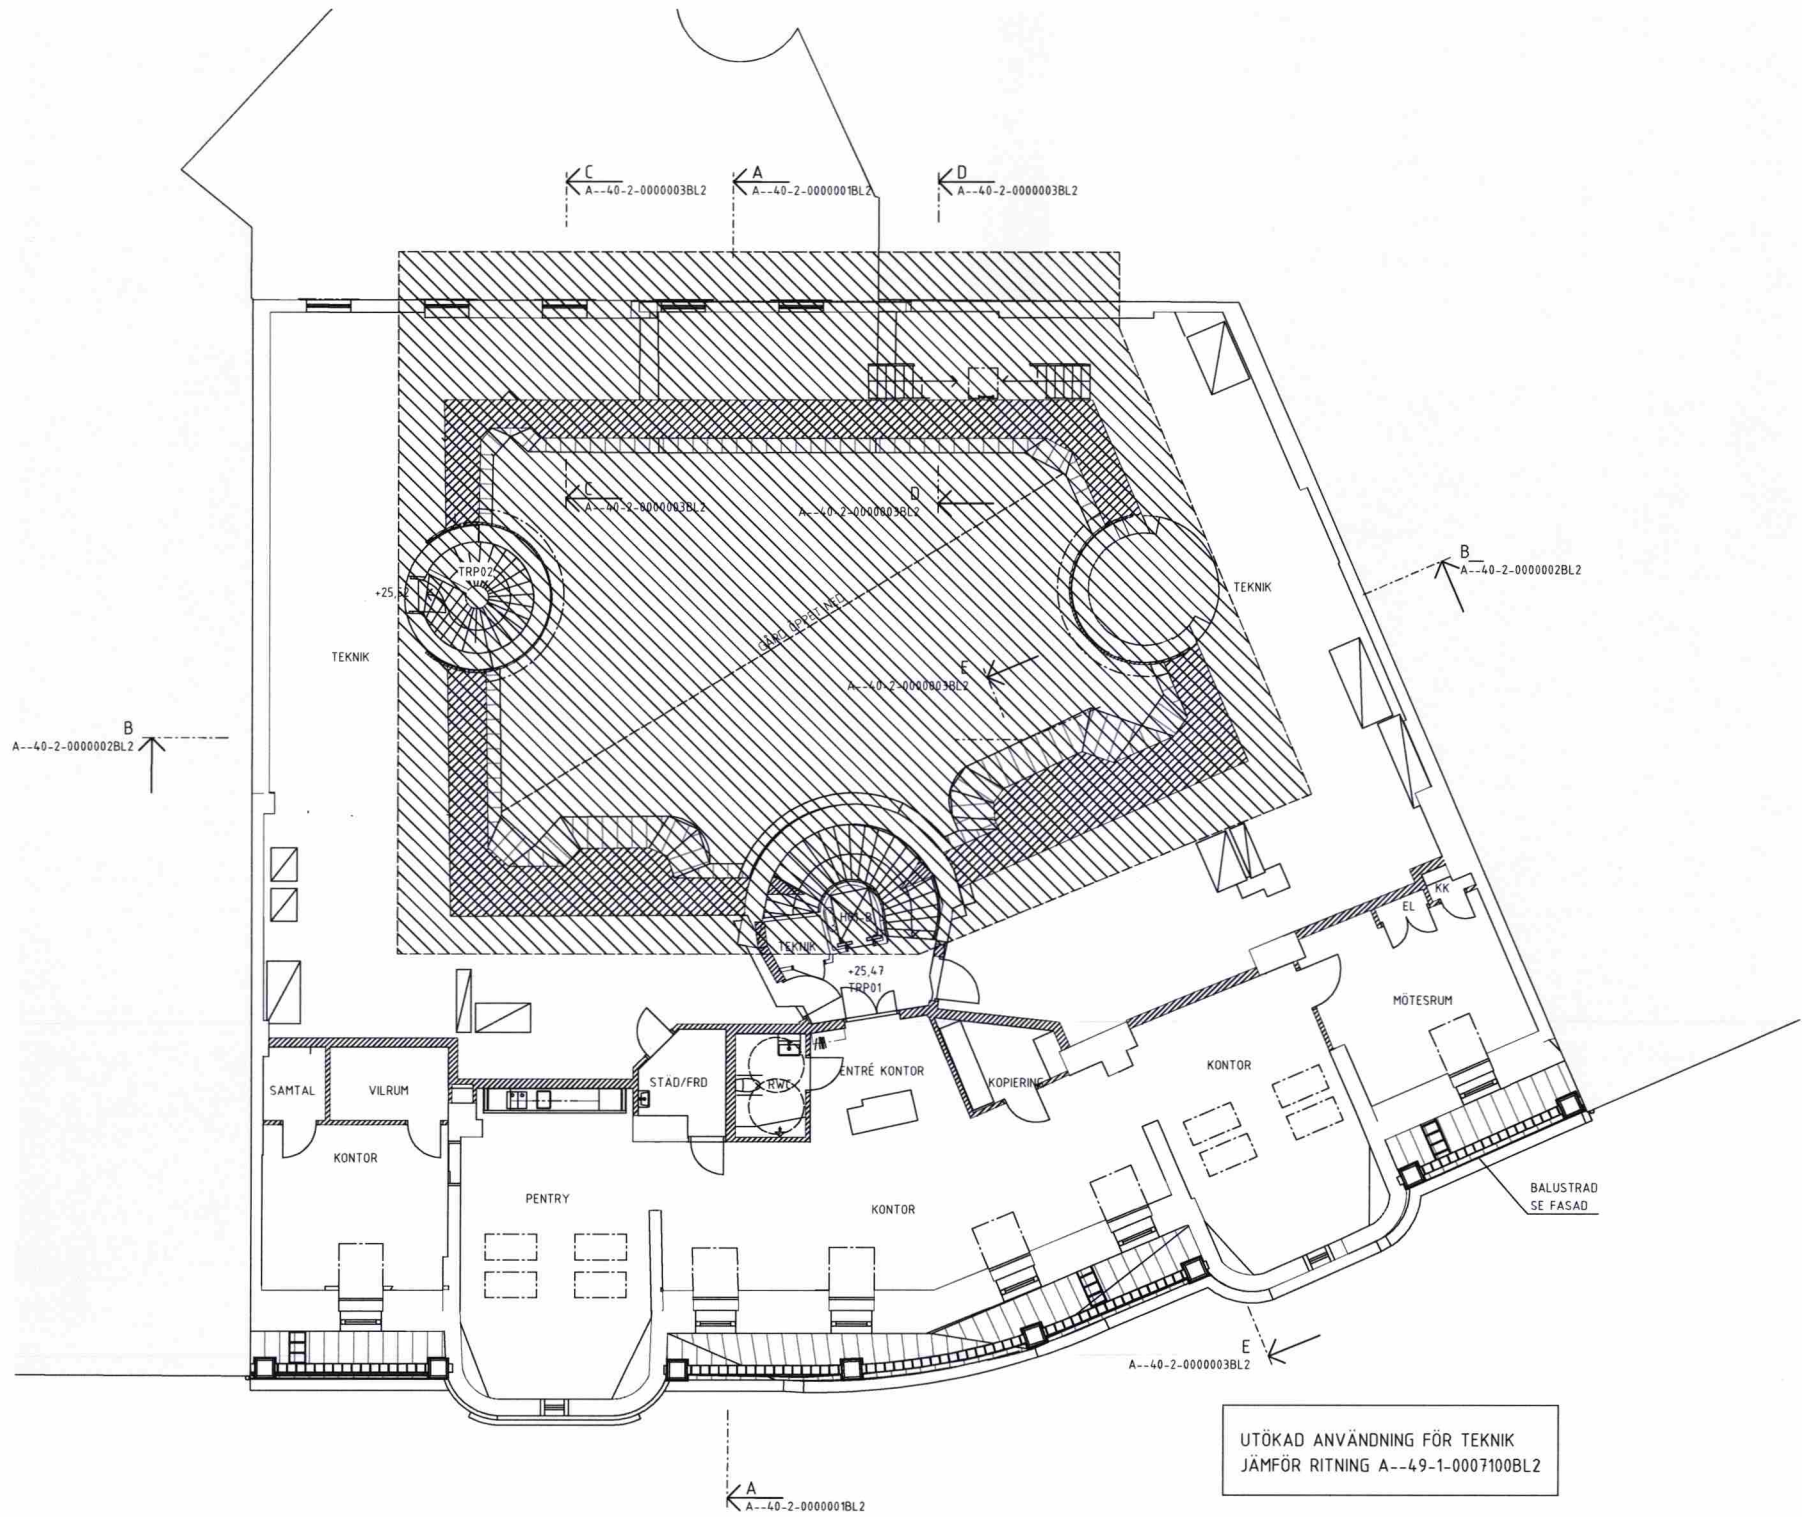

Stadsbyggnadskontoret  
Inkom 2020-03-10  
20-04240-575

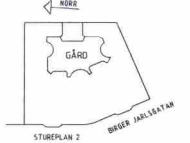BET	ÄNDRING AYSER	DATUM	SEN
BYGGLOVHANDLING			
VASAKRONAN			
<div>ORIENTERINGSFIGUR</div> <div></div>			
VASAKRONANS PROJEKTNUMMER		SPERLINGENS BACKE 45	
1411900007		KONTORSFASTIGHET	
(A) WINGÅRDH ARKITEKTKONTOR AB		T. 010-788 10 00	
BR BRIAB		T. 08-410 102 50	
E TYRÉNS AB		T. 010-452 20 00	
K LOOSTRÖM		T. 08-755 11 60	
SP CONVISE STOCKHOLM AB		T. 08-400 297 50	
S ÅF-INFRASTRUCTURE AB		T. 010-505 00 00	
V ÅF-INFRASTRUCTURE AB		T. 010-505 00 00	
W ÅF-INFRASTRUCTURE AB		T. 010-505 00 00	
-		T:	
C SWECO		T. 08-695 60 00	
INGÅENDE DELENTREPRENADER			
UPPDRAG NR 062 016		RITAD/KONSTR AV H. BEJMAR	
DATUM 2020-03-03		HANDLAGGARE T.-R. SÖDERSTRÖM	
		FASTIGHET/KYST 14119	
		BYGGNAD 001	
KONTOR, OM- OCH TILLBYGGNAD			
PLAN 07 (VIND)			
SKALA 1:100	NUMMER A--40-1-0007100BL2	REV	
ORIGINALFORMAT: A1			

SKALA 1:100 (A1-format) 0 5 10 METER



FÖRKLARINGAR


SE A--40-1-0001100BL2

FÖRESKRIFTER

SE A--40-1-0001100BL2

HÄNVISNINGAR

SE A--40-1-0001100BL2

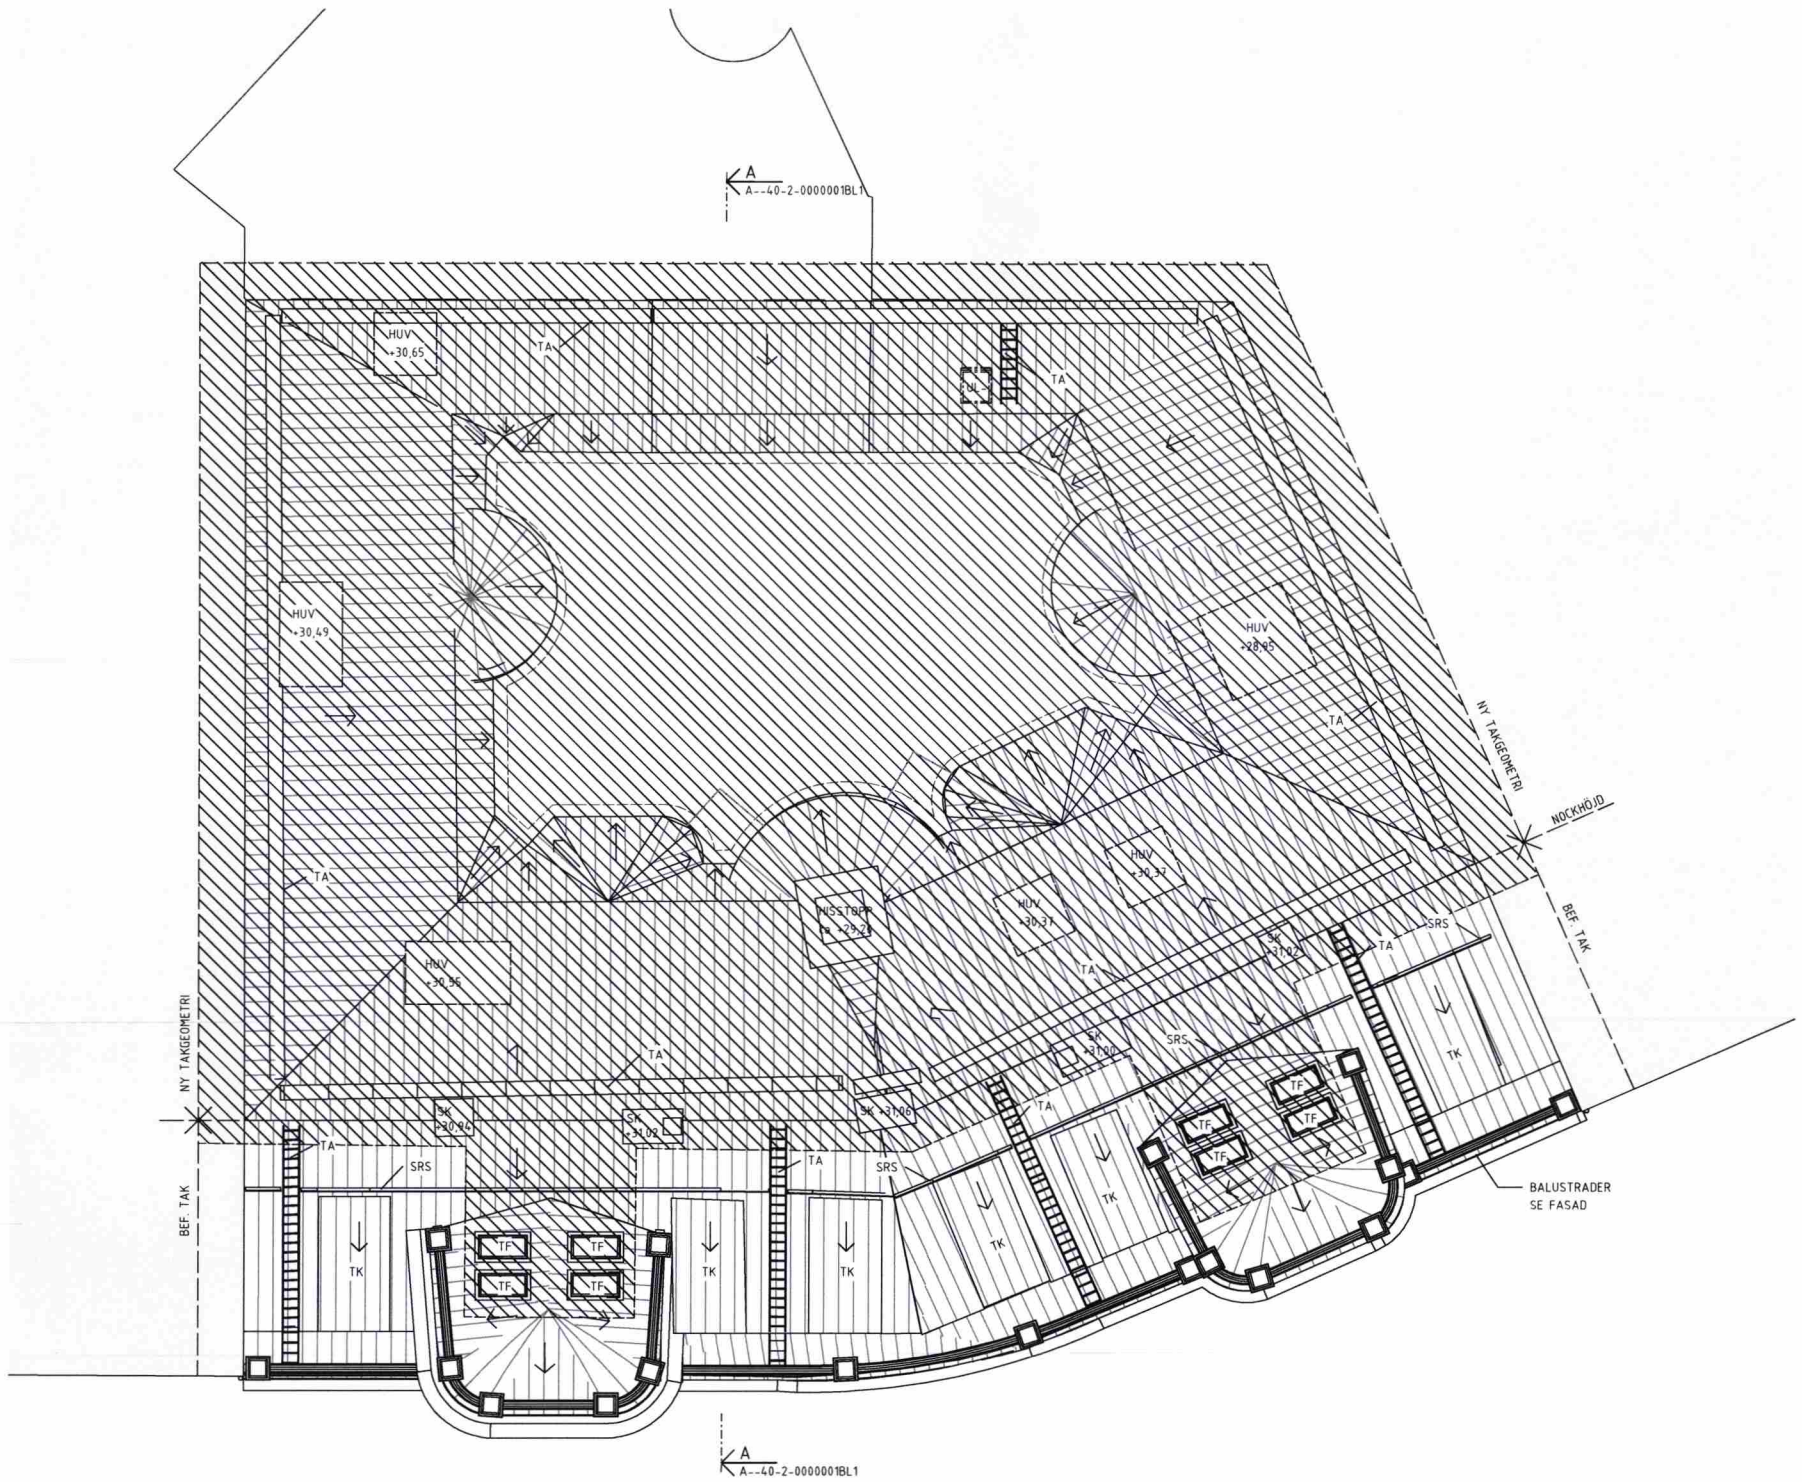

STOCKHOLMS STADS Stadsbyggnadskontoret  
Inkom 2020-03-10  
Reg.  
20-04240-575

BET	ÄNDRING AVSEER	DATUM	SEN
BYGGLOVHANDLING			
VASAKRONAN			
ORIENTERINGSSKISS			
VASAKRONAN PROJEKTNUMMER			
SPERLINGENS BACKE 45			
1411900007			
KONTORSFASTIGHET			
A WINGÅRDH ARKITEKTKONTOR AB			
T: 010-788 10 00			
BR BRIAB			
T: 08-410 102 50			
E TYRÉN AB			
T: 010-452 20 00			
K LOOSTRÖM			
T: 08-755 11 60			
SP CONWISE STOCKHOLM AB			
T: 08-400 297 50			
S ÅF-INFRASTRUCTURE AB			
T: 010-505 00 00			
V ÅF-INFRASTRUCTURE AB			
T: 010-505 00 00			
W ÅF-INFRASTRUCTURE AB			
T: 010-505 00 00			
- -			
T: -			
C SWECO			
T: 08-695 60 00			
INGÅENDE DELRENTREPRENADER			
UPPDRAG NR			
062 016			
H. BEJMAR			
T-R. SÖDERSTRÖM			
DATUM			
2020-03-03			
M. WAHLGREN			
14119			
BYGGNAD			
001			
KONTOR, OM- OCH TILLBYGGNAD			
TAKPLAN			
SKALA			
1:100			
NUMMER			
A--40-1-0008100BL2			
REV			
ORIGINALFORMAT: A1			