


Öbchä hll stbckhlmns RscdGbfö rmdsskm(6to200007 szdcsbygg02046240r, 2020-10-28, Dnr 2020-04240

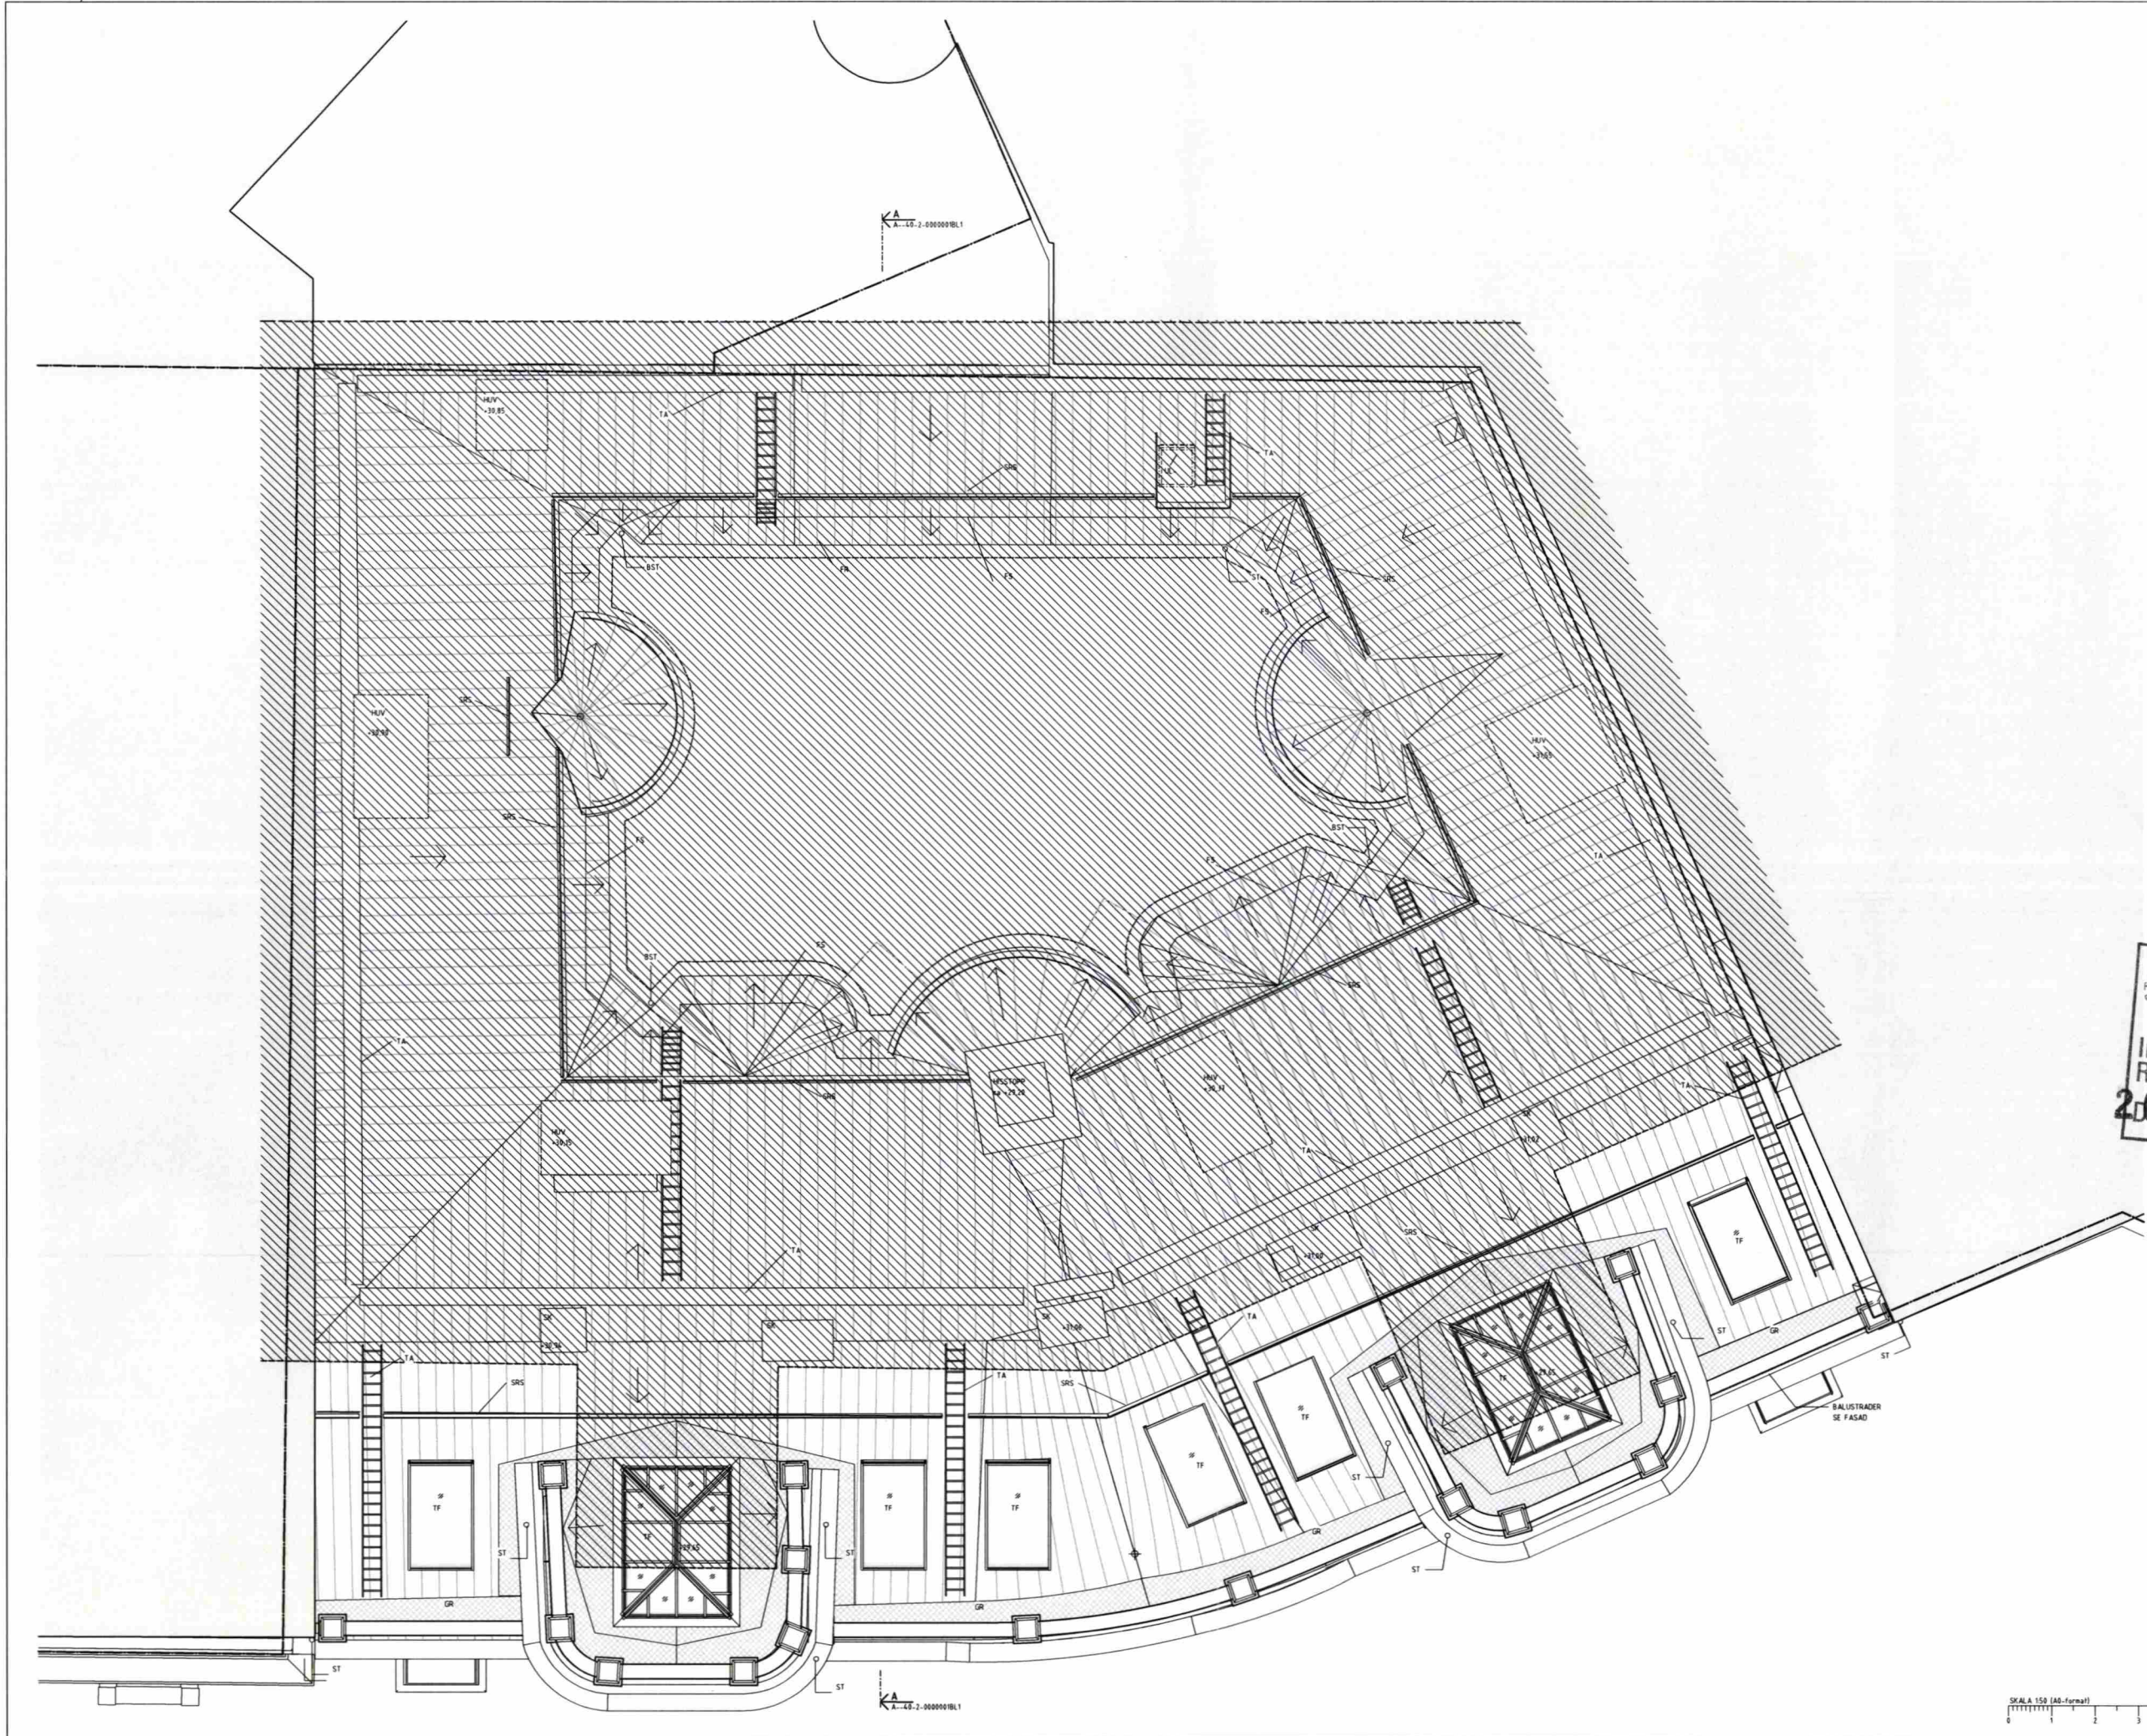

FÖRKLARINGAR

RITNING AVSEER PLANER
HANDLINGEN BASERAS PÅ INMÄTT UNDERLAG
TILLHANDAHÅLLET AV BESTÄLLARE
ALLA MÄTT ANGES I MILLIMETER
PLUSHÖJDER AVSEER FÄRDIGT GOLV/FÄRDIG MARK
OCH ANGES I METER ENL. INOMRÅDET

NYA PLUSHÖJDER EFTER OMBYGGNING


- BK = BALKONG, BEFINTLIG
- BKN = BALKONG, NY
- BST = STUPRÖR, BEFINTLIG
- EL = ELINLEDNING
- FBN = FRÄNSHÖJ BALKONG, NY
- FRD = FÖRÄDD
- FR = FÖRÄDDNING
- FS = FÖRSTÄD
- GR = GÄSGÄDDNING
- HUV = VENTILATIONSHUV, ENL. V. NY
- KK = KOROSKOPPLINGSKÄR / DATA
- KPR = KÄPPRÖR
- LBR = LÖFTBORD
- UL = UPPSTIGNINGSLÖCKA, NY
- SK = SKÖRSTEN, BEFINTLIG
- SRS = SÄRBRÖRST, NYTT
- ST = STUPRÖR
- TA = TÄLLTRÄDESÄNDNING, NY
- TF = TAKFÖNSTER, NYTT
- TK = TAKKUPA, BEFINTLIG
- TKN = TAKKUPA, NY
- TRPV = TRÄPPHUS

FÖRKLARINGAR FORTS.

- NY ELLER ERSATT BYGGNADSDIAGRAM
- HUVUDENTRÉ
- ENTRÉ, HYRESGÄST
- SEKUNDÄR-ENTRÉ/LÄSTNÄT
- ANGRÄNSANDE FASTIGHET
- VANDRER 1500 MM FÖR RULLSTOL
- TAKBEKLÄDNAD, PLÅT SVARTHÄLAD
- TAKFÖNSTER / LANTERNER
- LÖTUNG RAMP / TAK, TAKLÖTUNG ENL. X
- RED I ANNET BYGGLÖV (2020-02-20)
- TAKBEKLÄDNAD, SYNLIGT TÄTSKOTT AV PAPP/EPDM

FÖRESKRIFTER

HÄNVISNINGAR

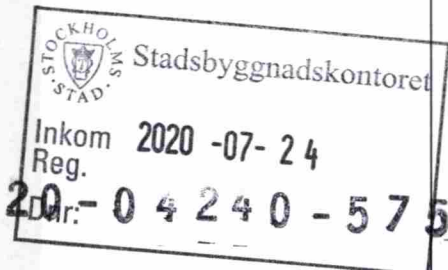

A BL-DEL 2 PM 01		2020-07-01	ANT
BYGGLOVHANDLING		SKRIV	BR
VASKRONAN			
SPERLINGENS BACKE 45			
KONTORSPASTIGHET			
Q JÄNGJÄRH ARKITEKTKONTOR AB		T. 010-788 10 00	
BR BRAB		T. 08-430 302 50	
E TYVÉN AB		T. 010-452 20 00	
K LÖÖSTRÖM		T. 08-955 11 60	
SP CONVERSE STOCKHOLM AB		T. 08-600 297 50	
S AF-INFRASTRUCTURE AB		T. 010-505 00 00	
V AF-INFRASTRUCTURE AB		T. 010-505 00 00	
W AF-INFRASTRUCTURE AB		T. 010-505 00 00	
- -		T. -	
C SWECO		T. 08-695 60 00	
HÄNSE ÖVERFÖRNINGEN			
OFFISIAL NO		UTKÖRNING AV	HÄNSE ÖVERFÖRNINGEN
062 016		H. BEJMAR	T.-R. SÖDERSTRÖM
02020-03-03		M. WAHLGREN	FAKTORETT
KONTOR, OM- OCH TILLBYGGNAD		BYGGNAD	001
TAKPLAN			
SKALA 150 (A0-format)		NUMMER	TITEL
150		A-40-1-0008100BL2	A
ORIGINALFORMAT: A0			