


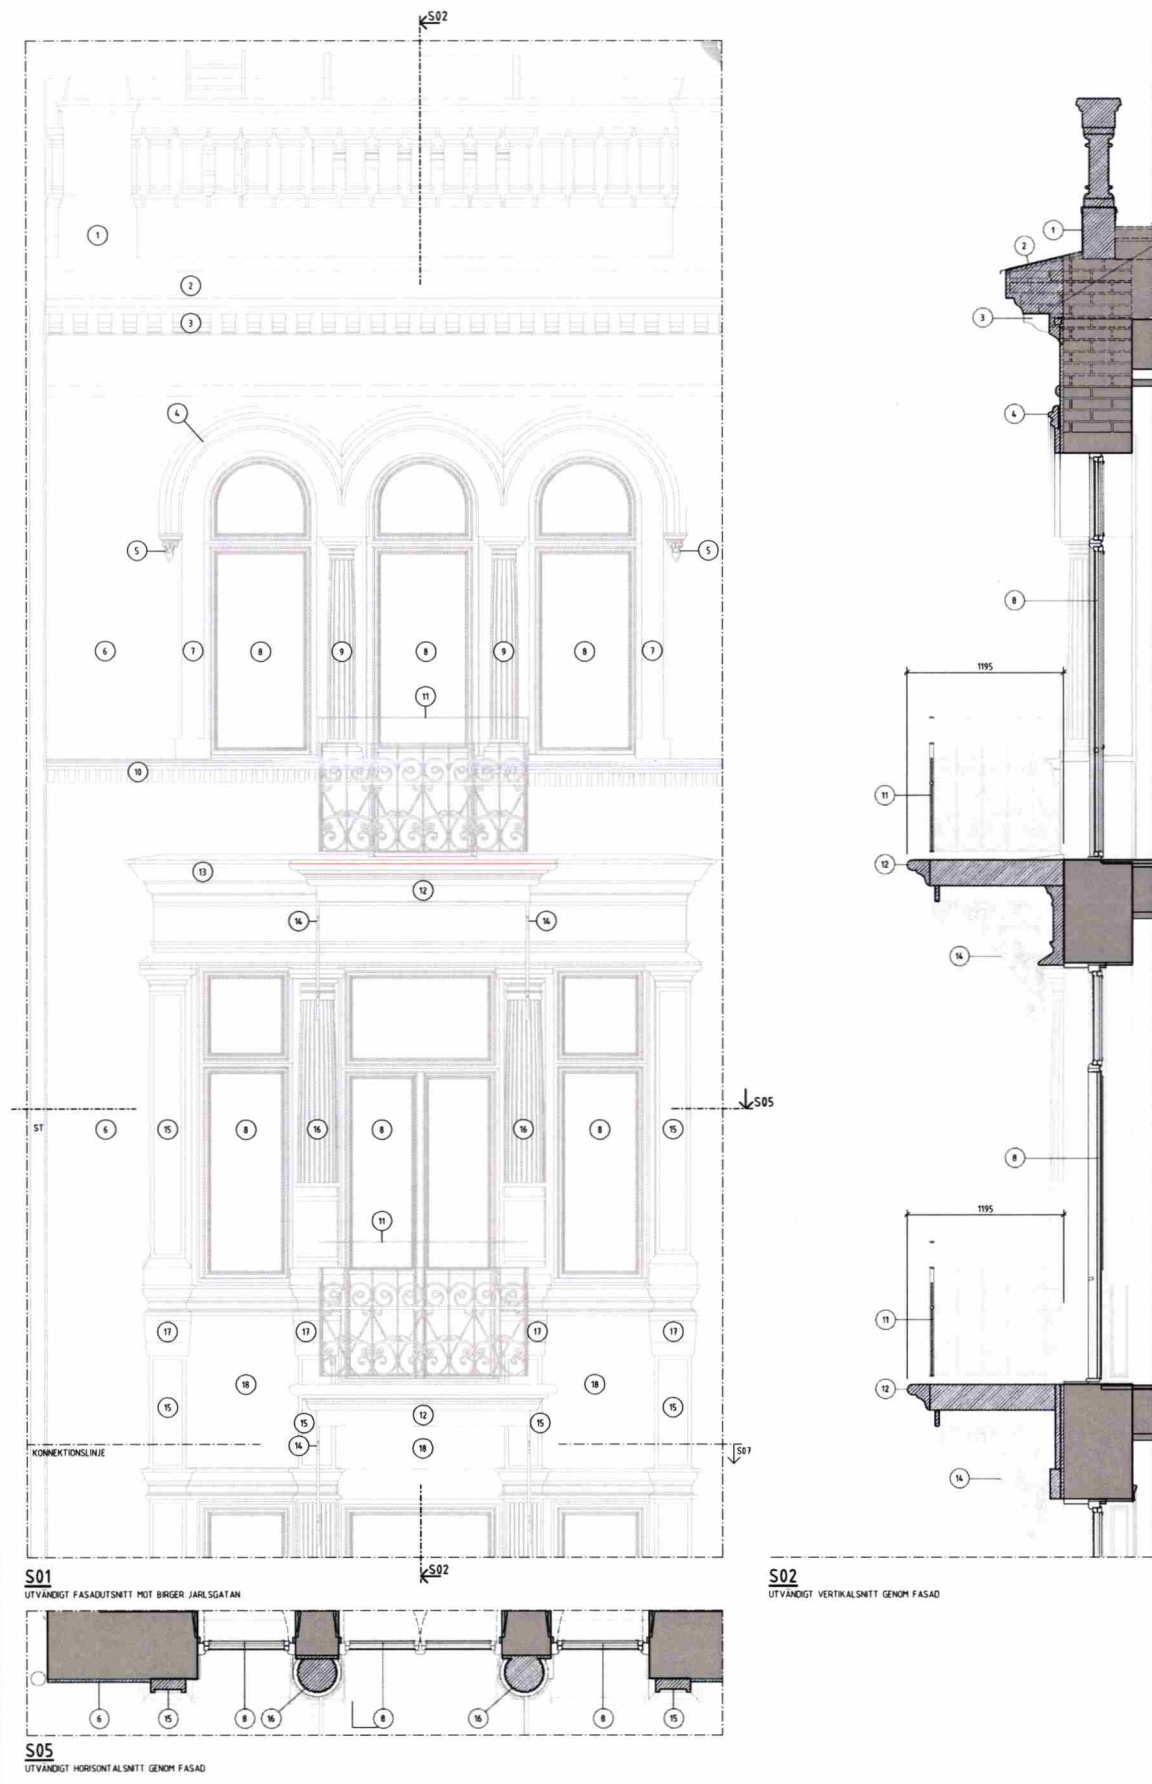
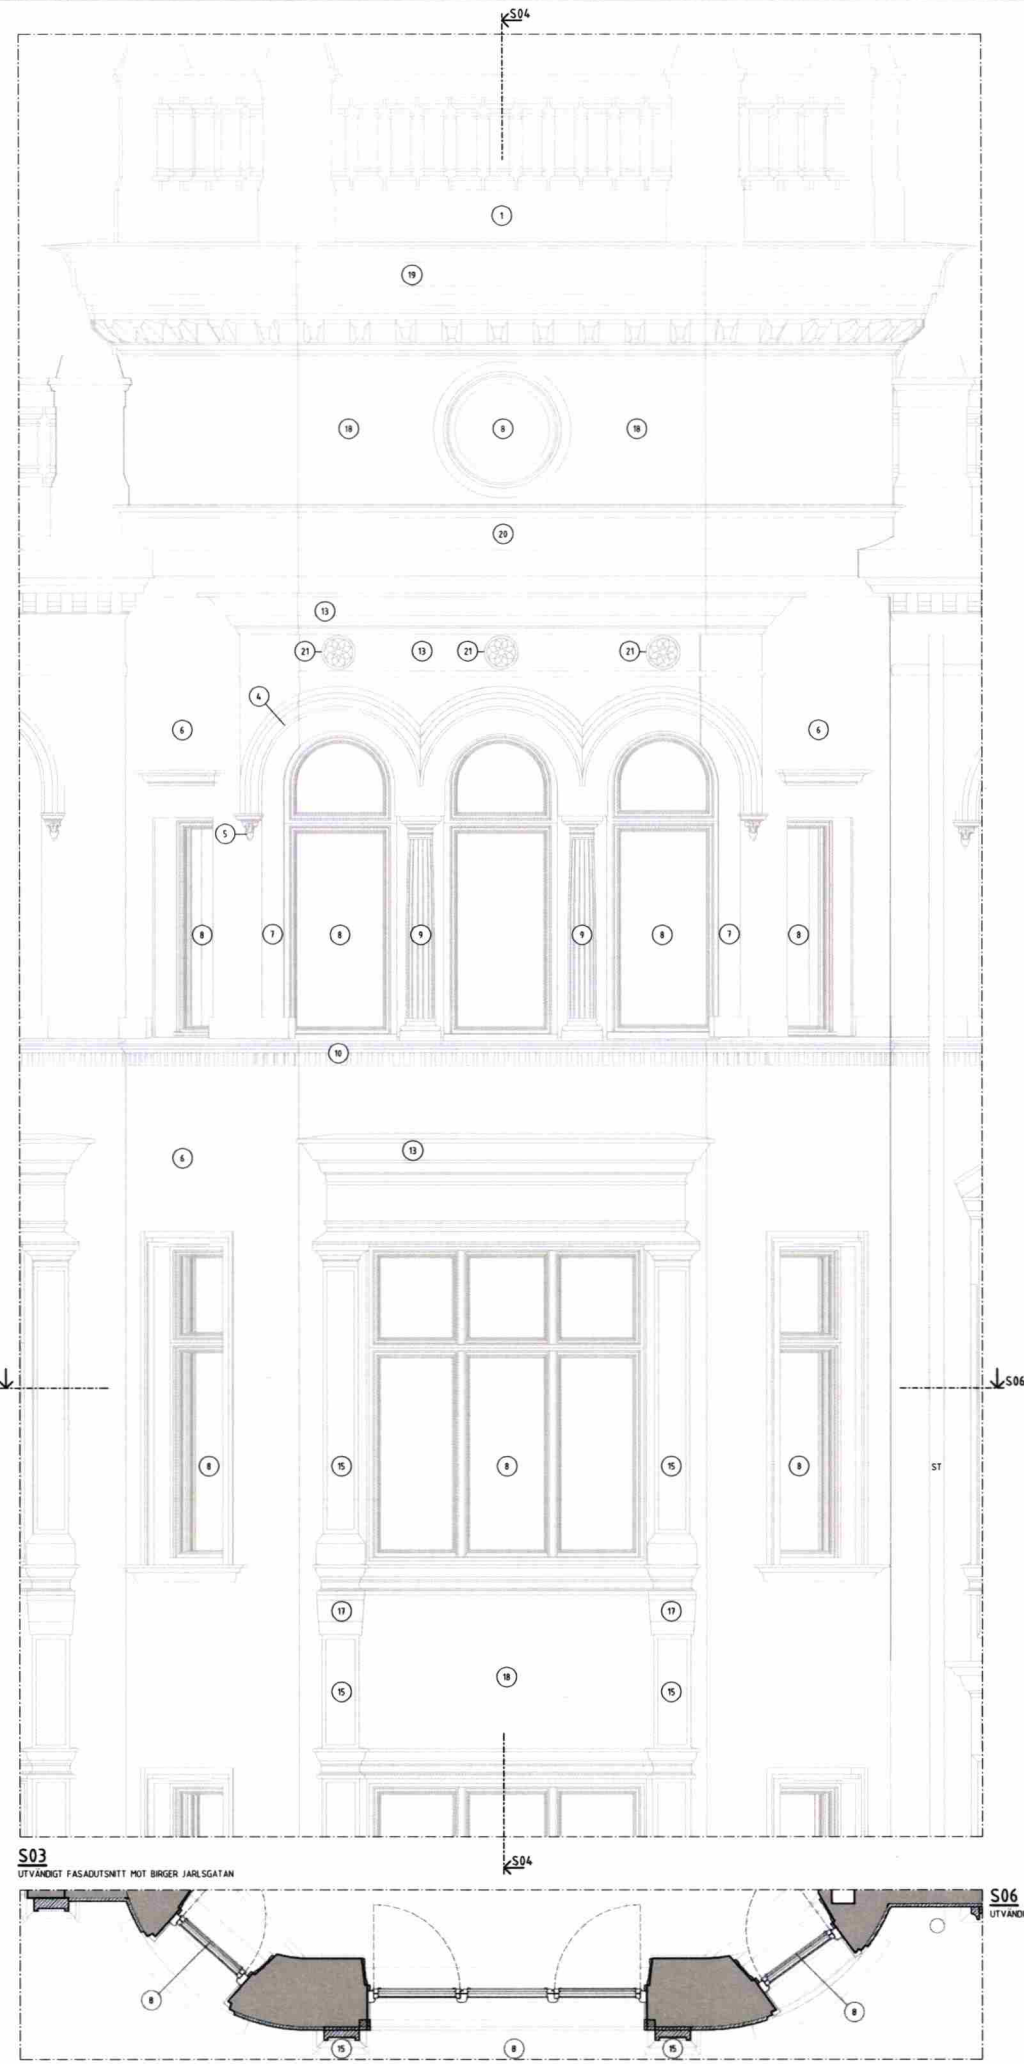
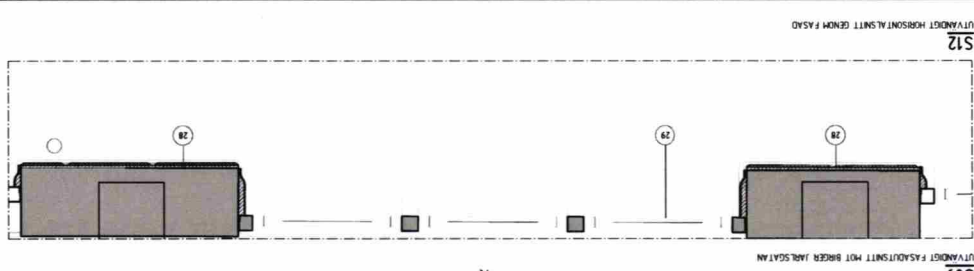
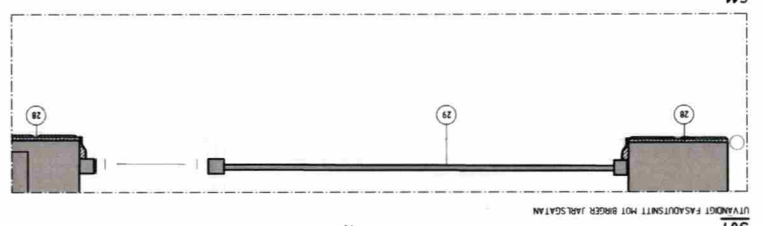
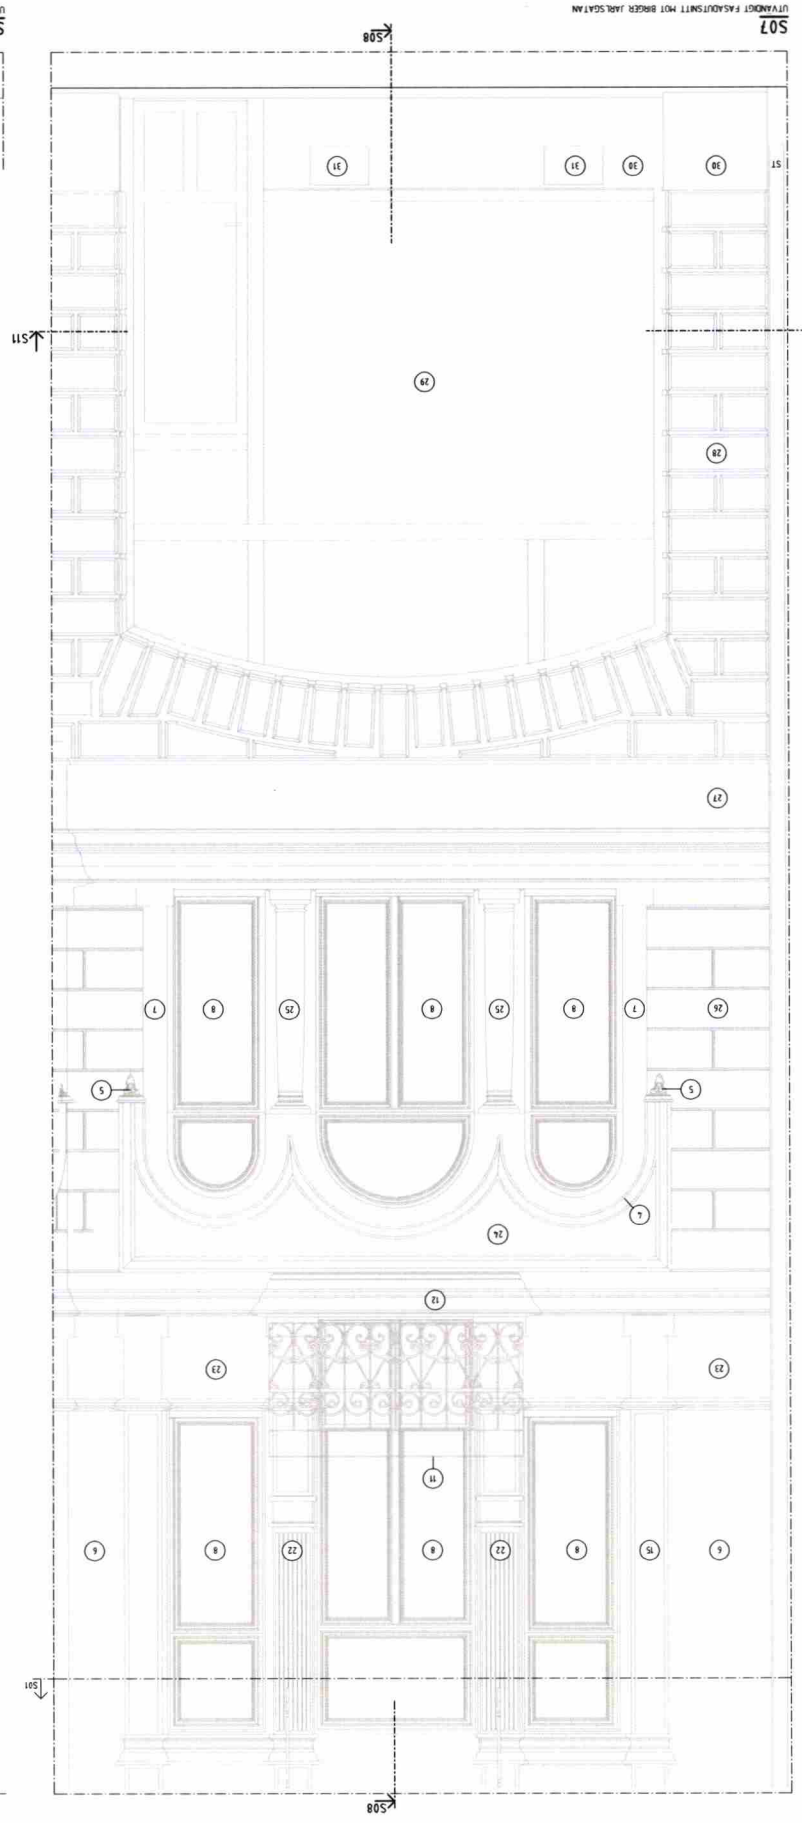
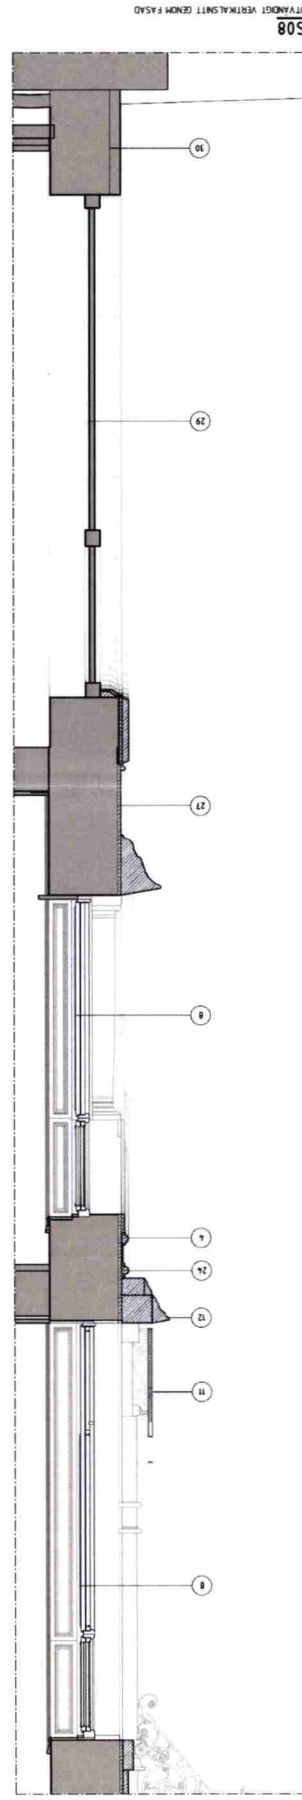


200-04240-575

A BL-DEL2 PM 01		2020-07-01	ANT
SET	BYGGNAD	SKAP	NUM
BYGGLOVHANDLING			
VASAKRONAN			
VÄRMDALSPÄR FÖLJERÄPPEL		SPERLINGENS BACKE 45	
141990007		KONTORSGÄSTHUS	
A WINGÅRD	ARKITEKTENTOR AB	T 010-788 10 10	
BR BRAB		T 08-410 702 1	
E TYRÉN AB		T 010-452 20 10	
K LOÖSTROH		T 08-755 11 60	
SP CONVERSE STOCKHOLM AB		T 08-400 297 1	
S AF-INFRASTRUKTUR AB		T 010-565 05 01	
V AF-INFRASTRUKTUR AB		T 010-565 05 01	
W AF-INFRASTRUKTUR AB		T 010-565 05 01	
		T	
C SWECO		T 08-695 60 60	
PRINCIPAL OCH ENTREPRENÖR			
UPPGIFTS NR 062 016	STADSKONTORET AV M. PEDERSEN	HANDELSÄGARE T.B. SÖDERSTRÖM	BYGGNAD 1703000
DATUM 2020-07-01	ANVÄNDARE M. WÅHLGREN	FAKTSÄKTER 16119	BYGGNAD 001
KONTOR, OM- OCH TILLYGGNAD			
PRINCIPSNITT - FASADREKONSTRUKTION			
SKALA 1:20	NUMMER A-42-2-0000001BL2	TICKA	

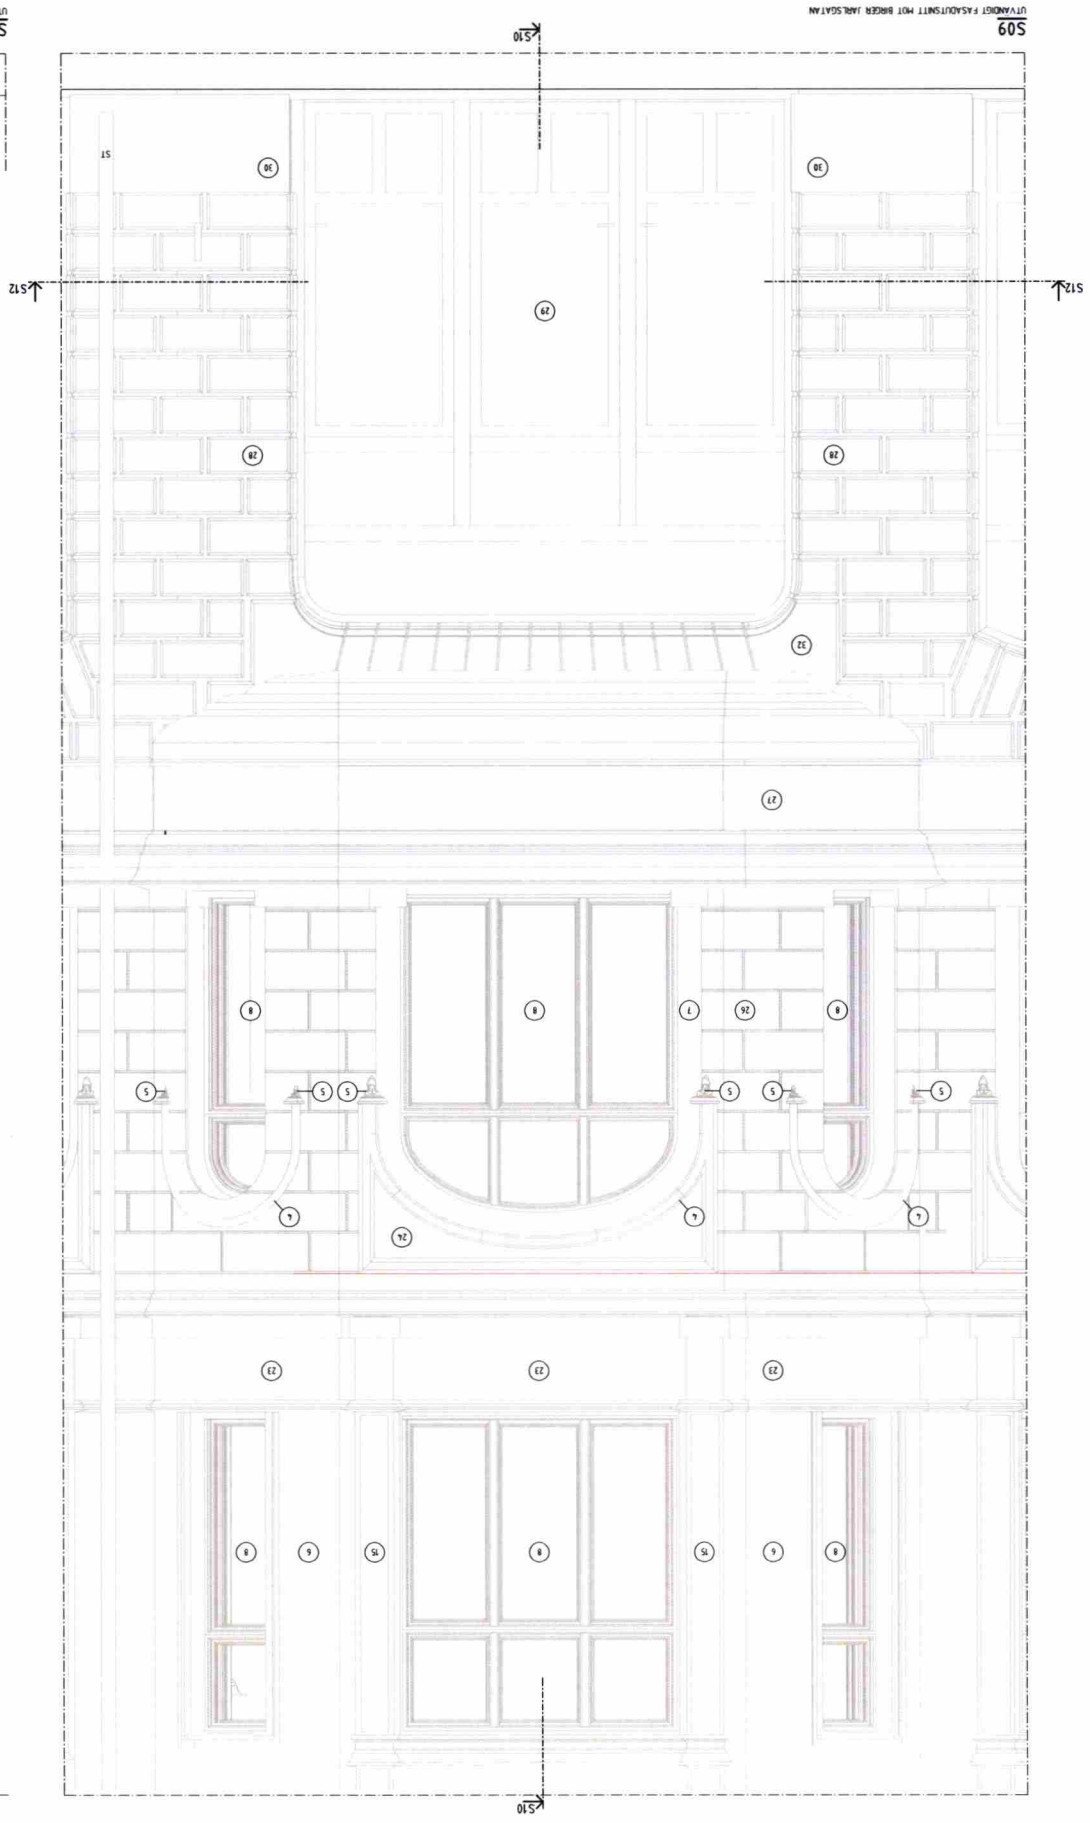

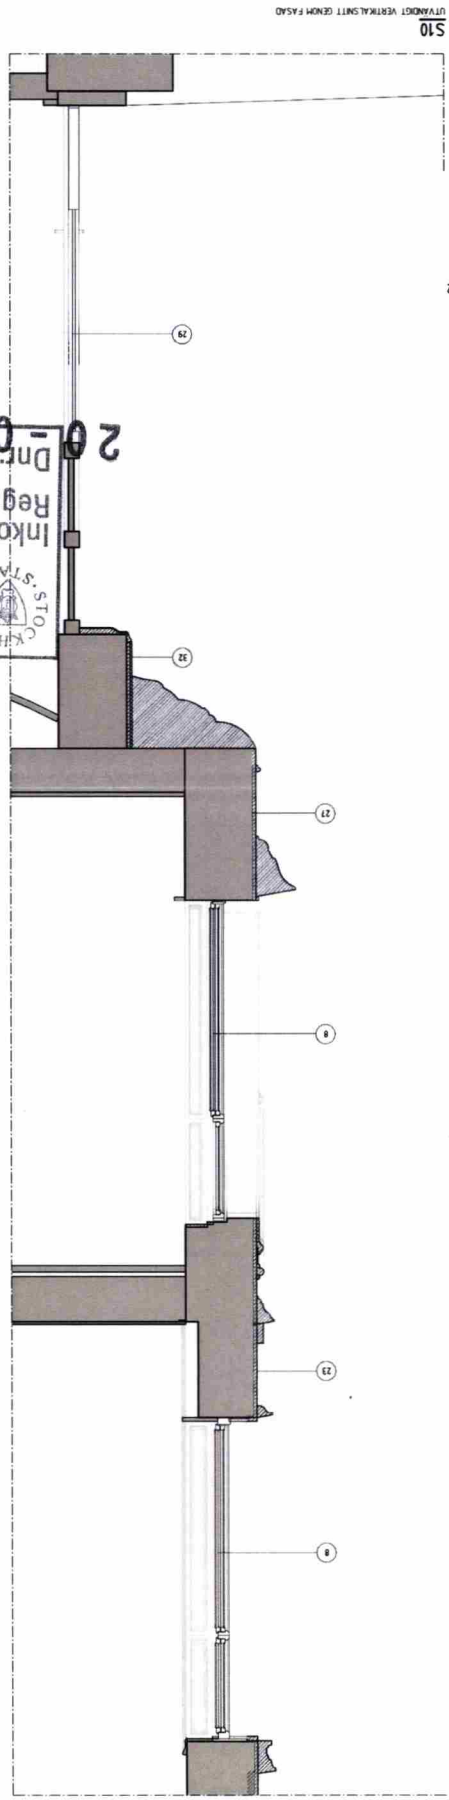

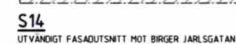

Stadsbyggnadskontoret
Inkom 2020-07-24
Reg. _____
Dr 04240-575

A B DEL 2 PM 01	2020-07-01	07/01
BYGGLOVHANDLING	SÄKERHET	AN
VASAKRONAN		
 		
VASAKRONAN PROJEKTNUMMER 1411990007	SPERLINGENS BACKE 45 KONTORSFÖRSTÄTTHET UNGÅRDEN ARSITKONTOR AB BR BRAB E TYRENS AB K LÖÖDSTRÖM SP CONWIS STOCKHOLM AB S V-F-INFRASTRUCTURE AB S V-F-INFRASTRUCTURE AB W V-F-INFRASTRUCTURE AB - - C SWECO	
	T. 010-788 10 T. 08-410 102 T. 010-452 20 T. 08-755 316 T. 08-400 297 T. 010-505 00 T. 010-505 00 T. 010-505 00 T. 08-695 69	
FÖRÄNDRINGENHÄNDER		
ÖPPNINGSÅR 06/2 016 ÖPPNINGS 2020-07-01	DRIFVÄRDEANSV M. PERSSON ANSVARS M. WAHLGREN	HÄNDELSEANSV T. B. SÖDERSTRÖM FÄLTREJUT SVEN 0101
KONTOR, OM- OCH TILLBYGGNAD		
PRINCIPSNITT - FASADREKONSTRUKTION		
SKALA 1:20	PAPIR A--42-2-0000003BL2	FÄRDIG A