

FÖRKLARINGAR/FÖRESKRIFTER

ALLA MÅTT I MM.

SITUATIONSPLAN BASERAS PÅ UTDRAG
UR BASKARTA 2017.05.25


HÄNVISNINGAR

A-02 - A-35

 Arkitekter Karlbergsvägen 53 113 35 Stockholm Telefon:08-54547880 Fax:08-54547881 mail : info@un-arkitekter.se	BYGGLOVSRITNING			DATUM	2018-03-30
	KV.KATTUNTRYCKERIET 1 SITUATIONSPLAN			ANSVARIG	Ulf Nelson
				SKALA	1:500
	UPPDRAG NR B517	RITAD/KONSTR MPN/UN	HANDLÄGGARE UN	NUMMER A-01	BET

PÅ- OCH OMBYGGNAD **TOTAL YTA CA 1500 KVM BOA**


ÖVRE PÅBYGGNADSPLAN

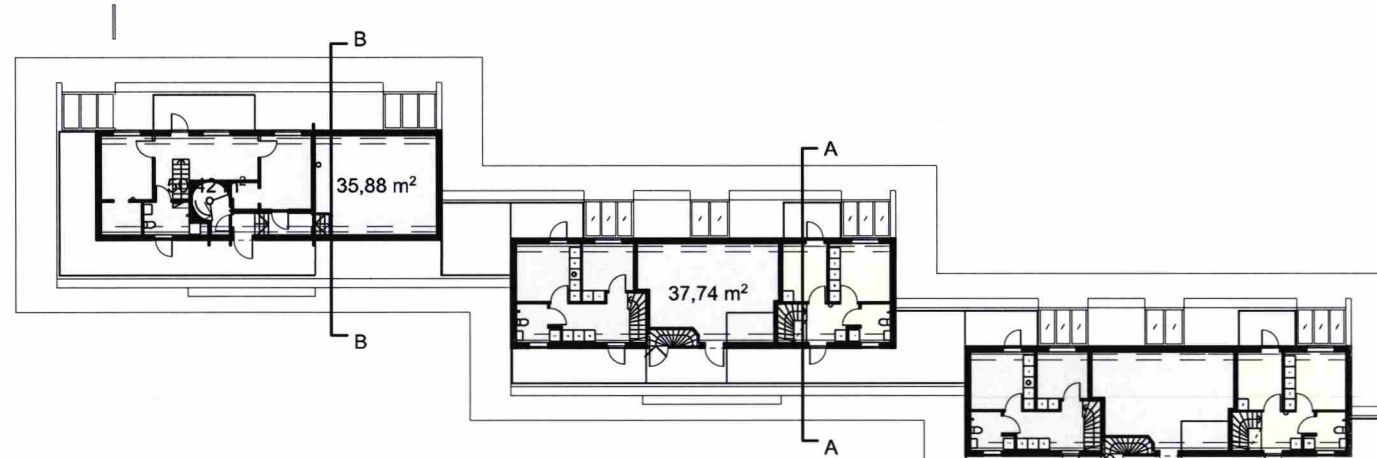


KORTFATTAD BESKRIVNING:

- På- och ombyggnad sker inom "byggrätten" (45° över bef. takfot).
- Bef. 12 st ateljéer och fläktrum, takhuvar mm på vindsplanet rivs och ersätts med nya bostäder och fläktrum.
- 6 st bef. hissar förlängs/dras upp till nedre ombyggnadsplanet och samtliga nya bostäder utförs tillgängliga.
- På- och ombyggnadens utseende och material har ändrats till koppar/kopparliknande material på inrådan av SBK.
- Tvättstuga, förråd, cykel-/barnvagnsrum och soprum etc finnes för samtliga lägenheter i källarplan enl. separat beskrivning.

NEDRE OMBYGGNADSPLAN

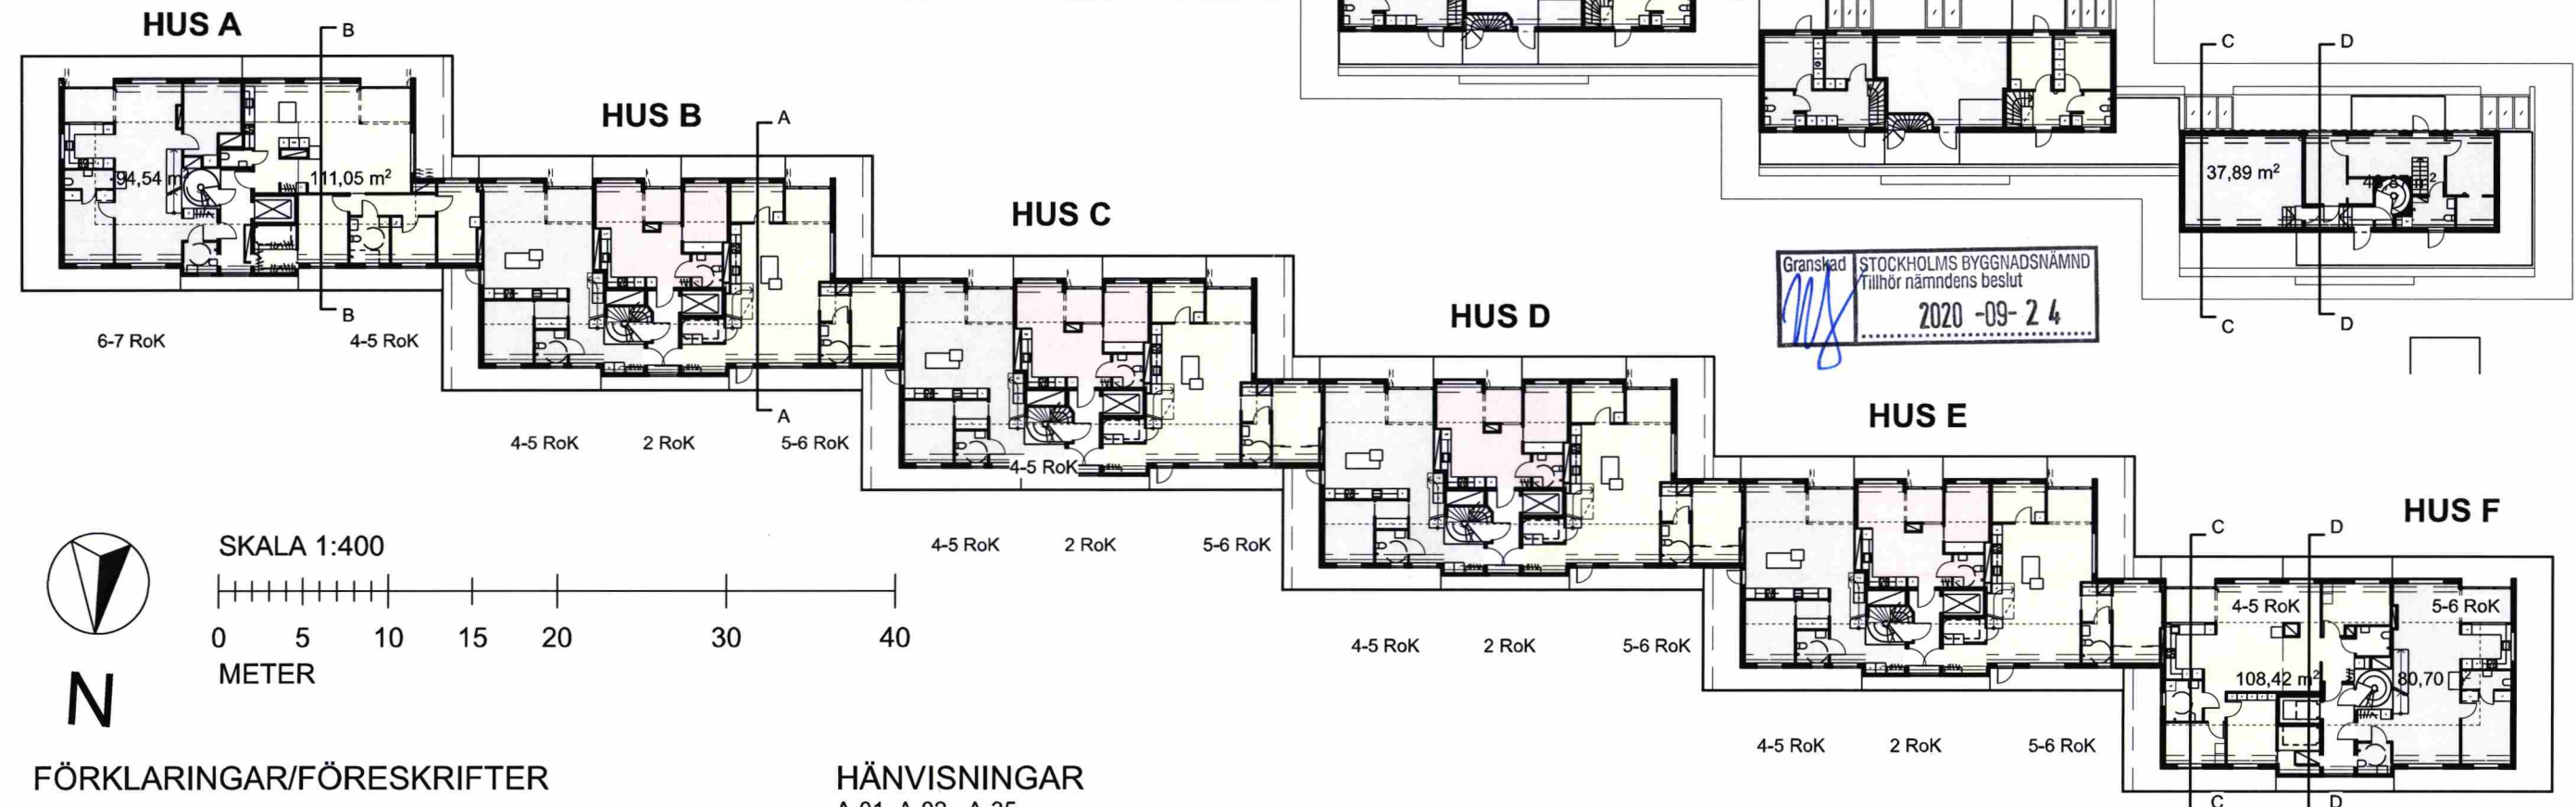

SKALA 1:400

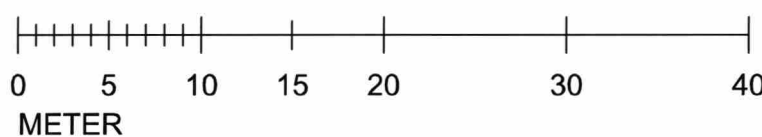

FÖRKLARINGAR/FÖRESKRIFTER

ALLA MÅTT I MM.

- BEF BYGGNADSDDEL
- NY BYGGNADSDDEL

HÄNVISNINGAR

A-01, A-02 - A-35

un Arkitekter
 Karlbergsvägen 53 113 35 Stockholm
 Telefon: 08-54547880 Fax: 08-54547881
 mail: info@un-arkitekter.se


BYGGLOVSRITNING
 KV.KATTUNTRYCKERIET 1
 FÖRDELNING BOSTÄDER, PLANER 1:400

UPPDRAG NR B517 RITAD/KONSTR MPN/UN HANDLÄGGARE UN

DATUM 2018-03-30
 ANSVARIG Ulf Nelson
 SKALA 1:400
 NUMMER A-02 BET B

B	ENL. A PM 02	2019.09.02	MPN
A	ENL. A PM 01	2019.02.06	MPN
BET	ANDRINGEN AVSER	DATUM	SIGN


HUS A NEDRE PLAN- OMBYGGNAD

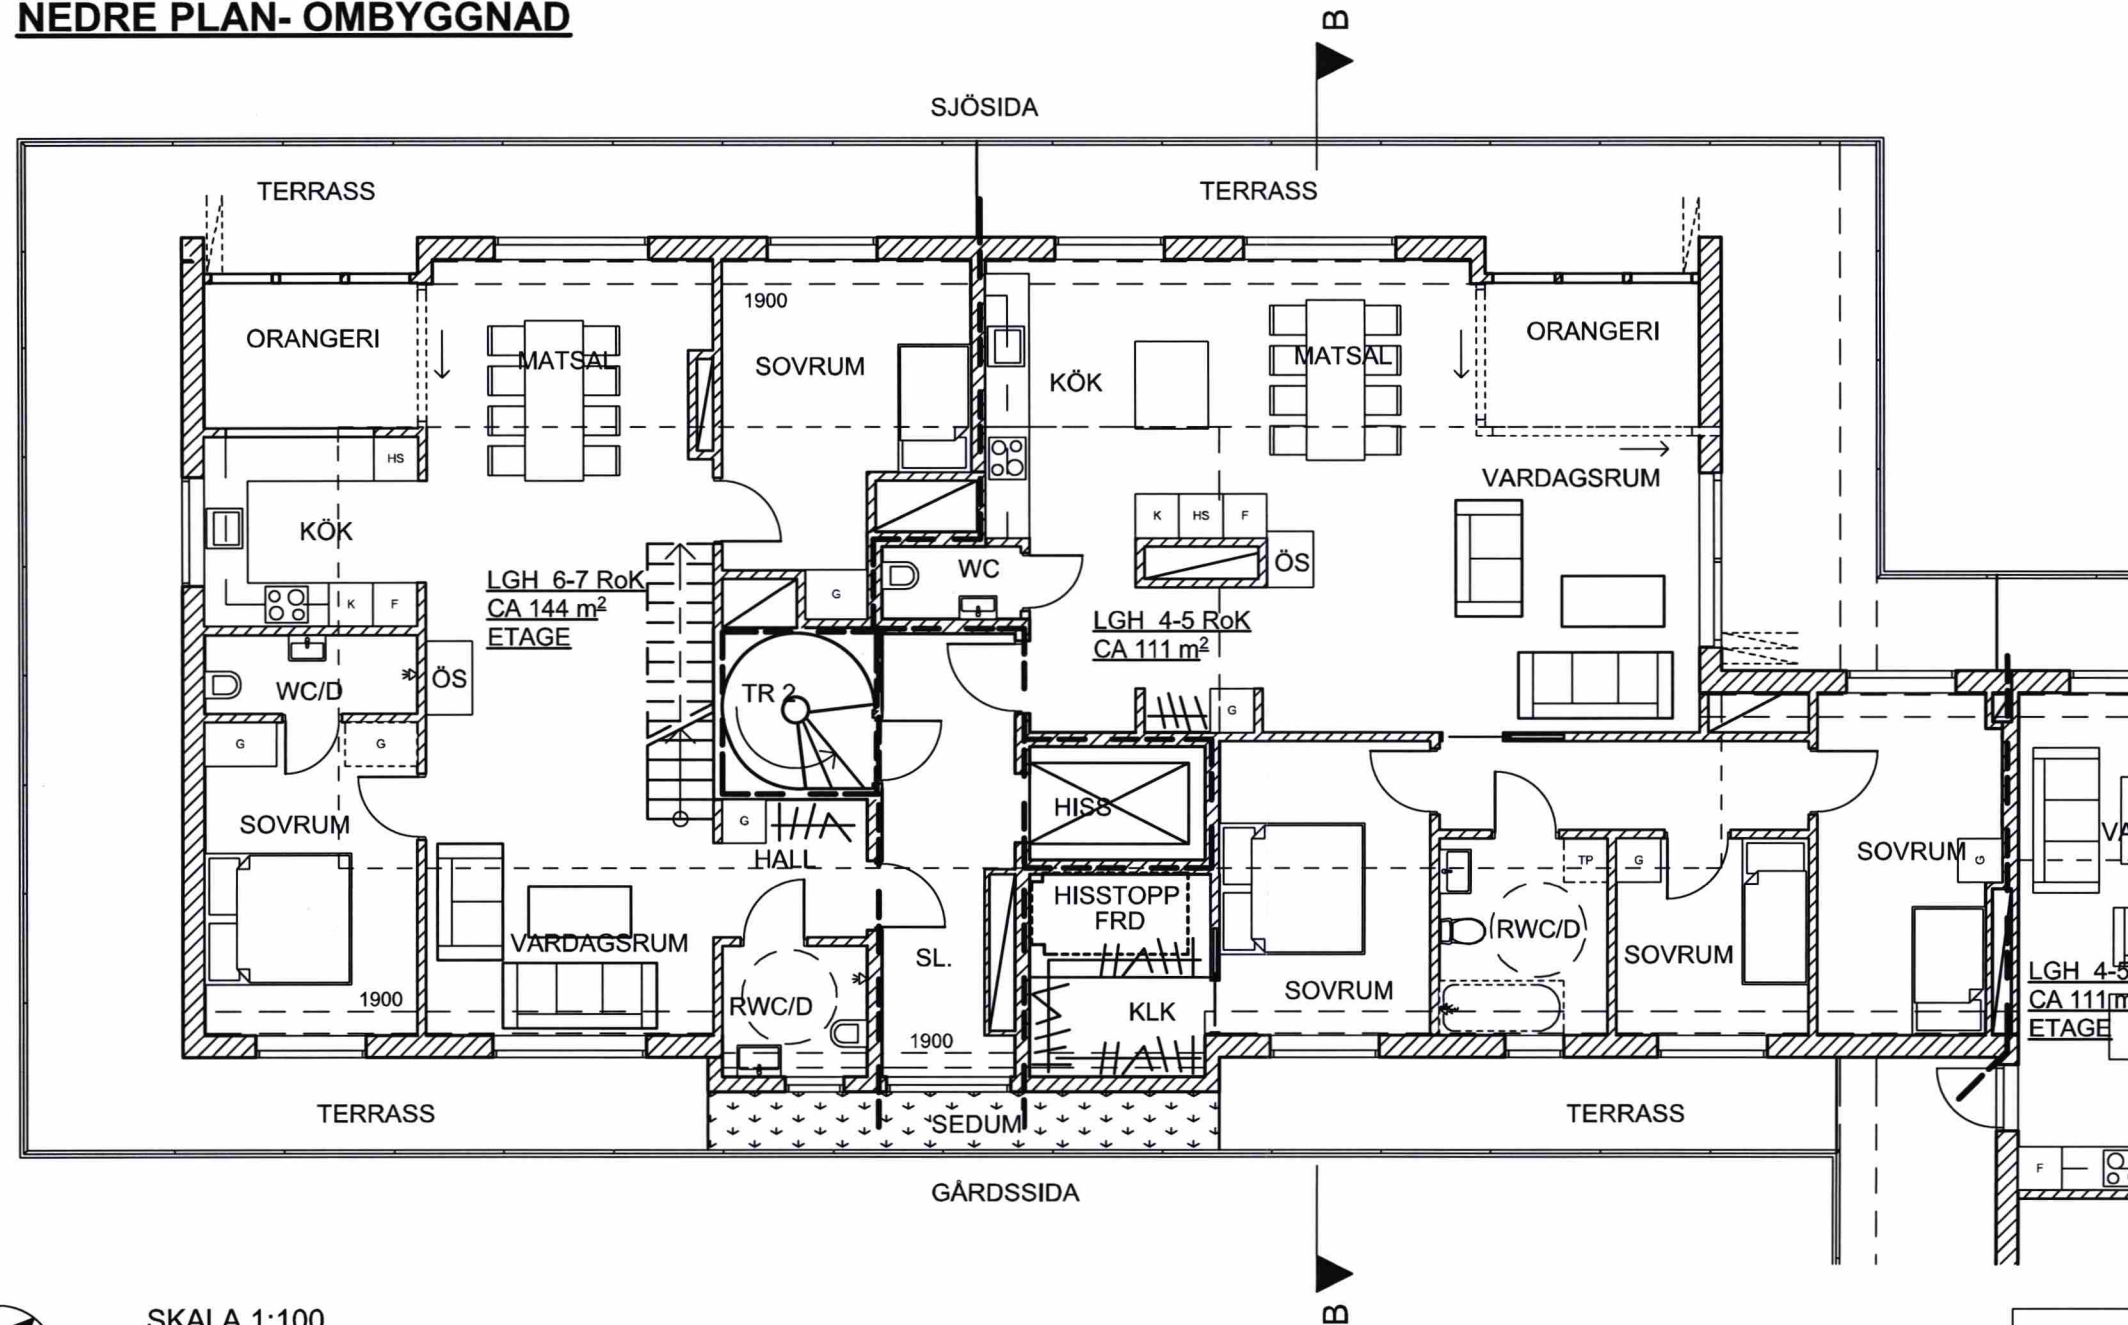

Granskad STOCKHOLMS BYGGNADSNÄMND
Tillhör nämndens beslut
2020-09-24



SKALA 1:100

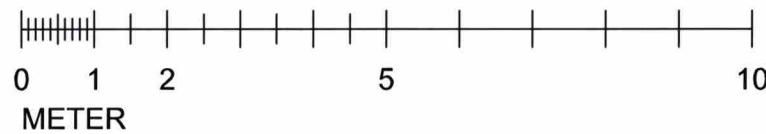


FÖRKLARINGAR/FÖRESKRIFTER

ALLA MÅTT I MM.

- BEF BYGGNADSDDEL
- /// NY BYGGNADSDDEL
- U NY DÖRR
- SL. SLUSS, ENL. BRANDSKYDDSDOKUMENT
- TR2. TR2-TRAPPHUS, ENL. BRANDSKYDDSDOKUMENT
- BRANDCELLSGRÄNS EI 60


HÄNVISNINGAR

A-01, A-02, A-04 - A-35

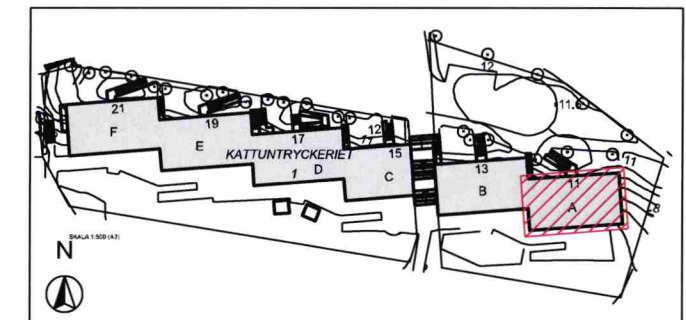


BYGGLOVSRITNING			DATUM	2018-03-30
KV.KATTUNTRYCKERIET 1 HUS A, NEDRE PLAN, OMBYGGNAD 1:100			ANSVARIG	Ulf Nelson
UPPDRAG NR B517			SKALA	1:100
RITAD/KONSTR MPN/UN			NUMMER	A-03
HANDLÄGGARE UN			BET	

HUS A ÖVRE PLAN- PÅBYGGNAD

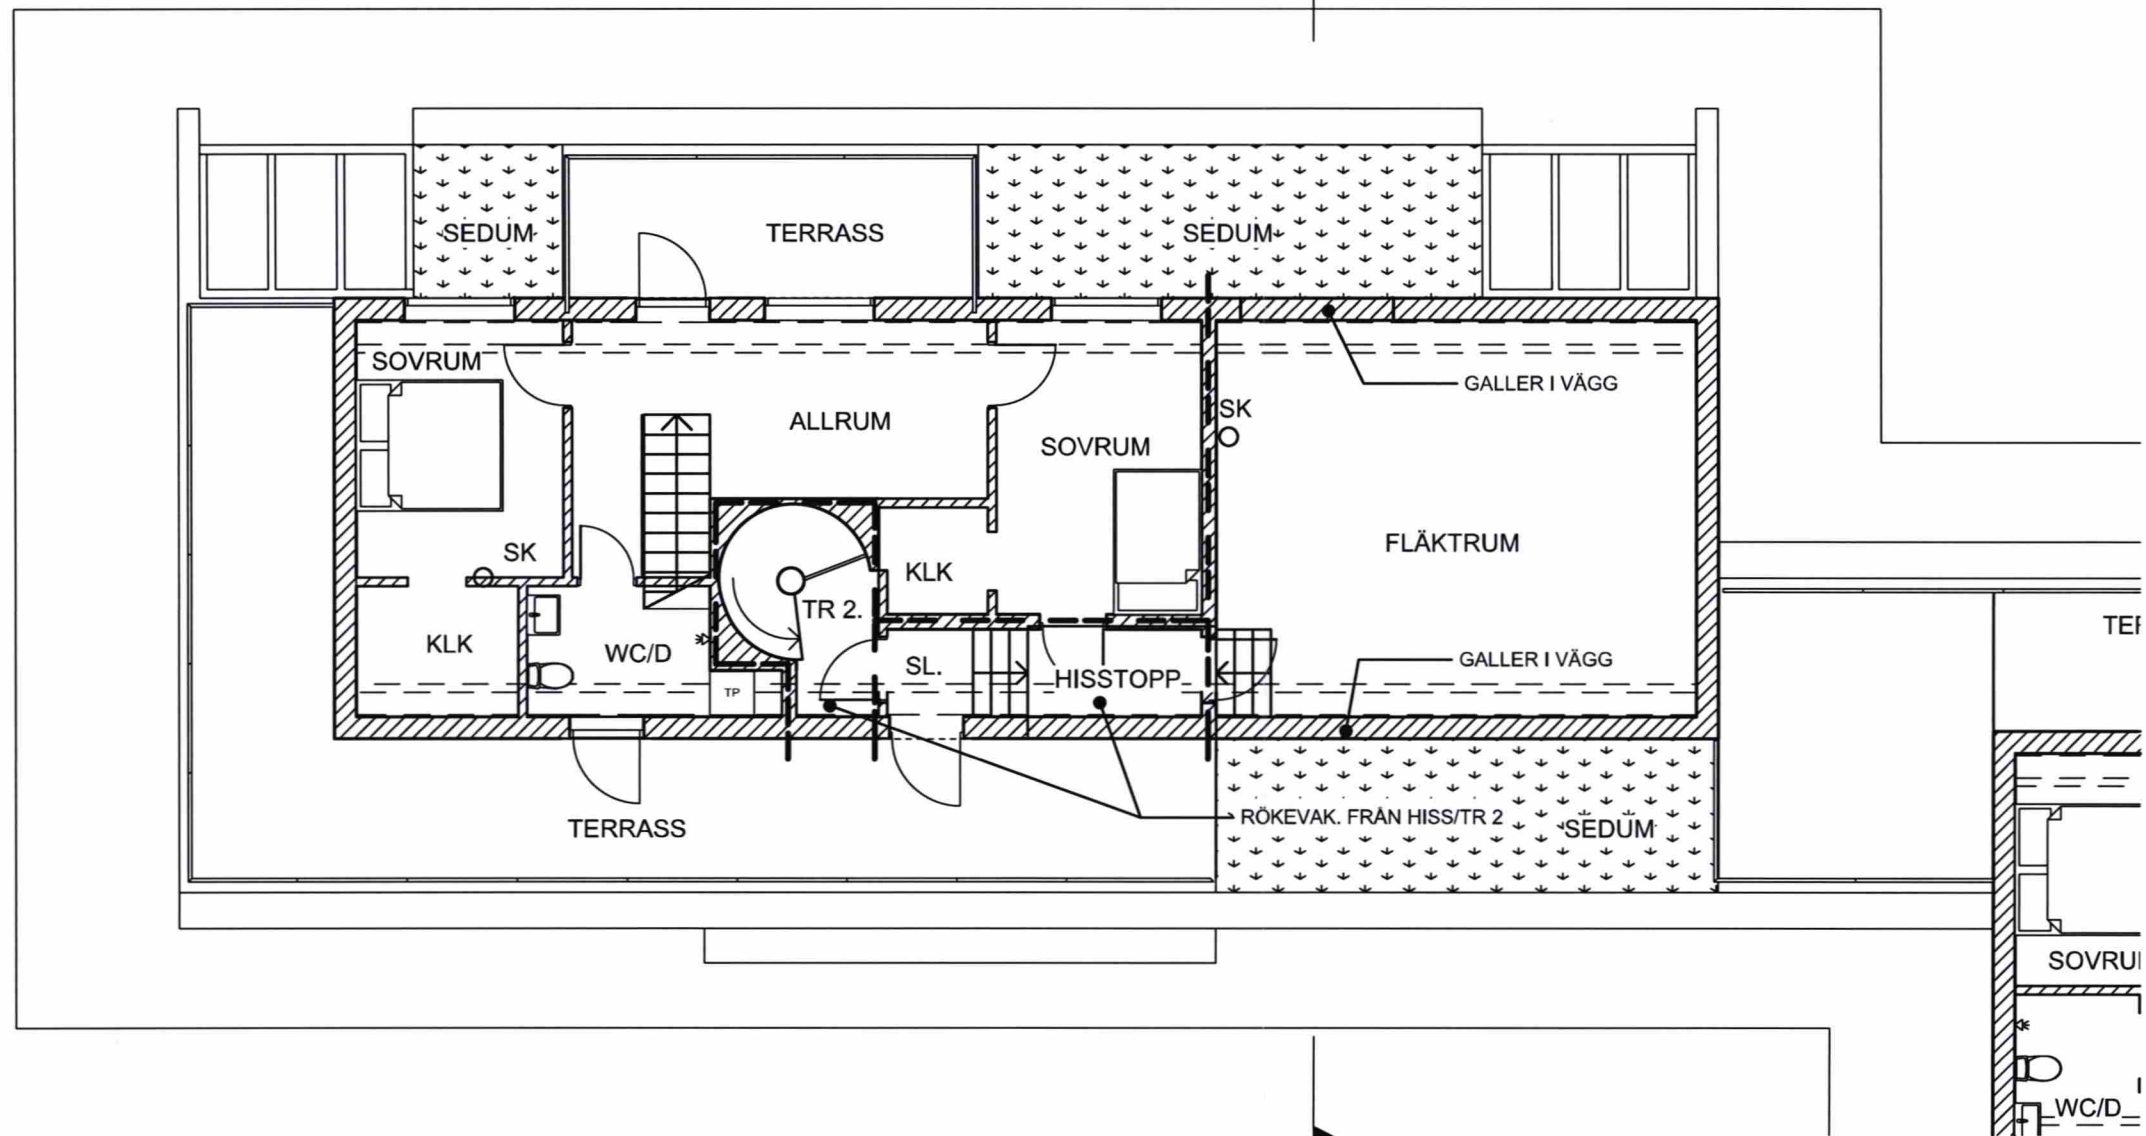

Granskad
STOCKHOLMS BYGGNADSNÄMND
Tillhör nämndens beslut
2020-09-24

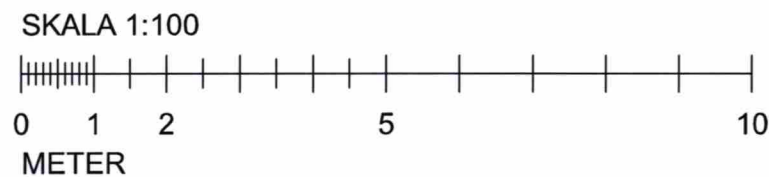


FÖRKLARINGAR/FÖRESKRIFTER

ALLA MÅTT I MM.
SE A-03

HÄNVISNINGAR


A-01 - A-03, A-05 - A-35

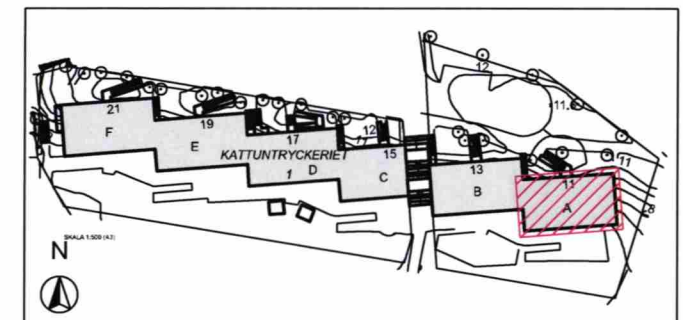

 Arkitekter			BYGGLOVSRITNING		DATUM	
KV.KATTUNTRYCKERIET 1 HUS A, ÖVRE PLAN, PÅBYGGNAD 1:100					2018-03-30	
UPPDRAG NR B517			RITAD/KONSTR MPN/UN		ANSVARIG Ulf Nelson	
			HANDLÄGGARE UN		SKALA 1:100	
			NUMMER A-04		BET	

Karlbergsvägen 53 113 35 Stockholm
Telefon: 08-54547880 Fax: 08-54547881
mail: info@un-arkitekter.se

HUS A TAKPLAN

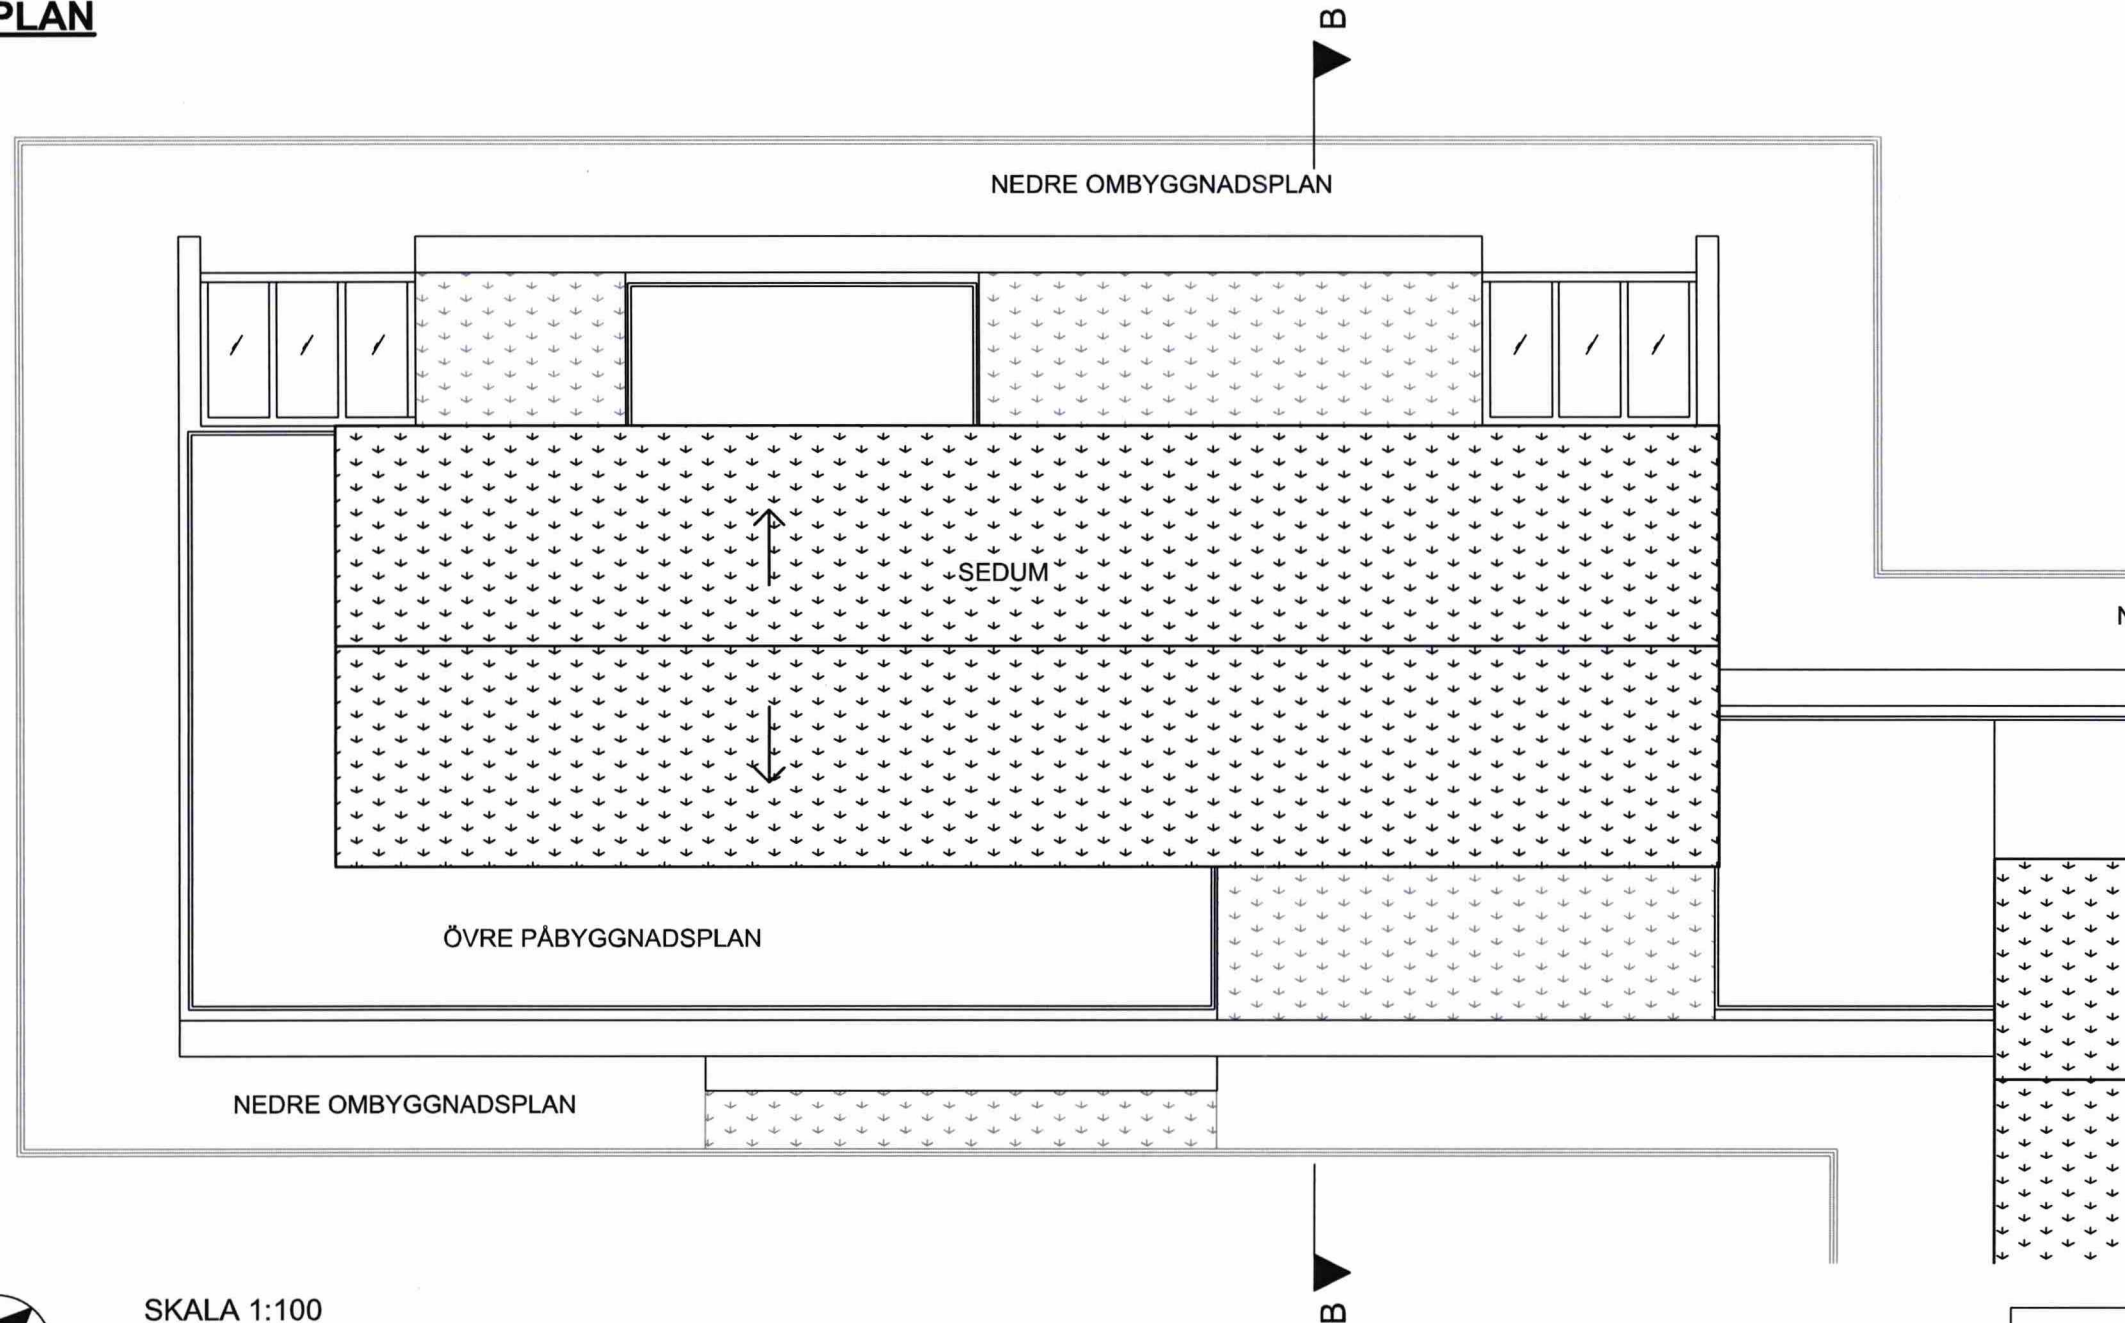


SKALA 1:100
0 1 2 5 10
METER

FÖRKLARINGAR/FÖRESKRIFTER

ALLA MÅTT I MM.
SE A-03


HÄNVISNINGAR

A-01 - A-04, A-06 - A-35

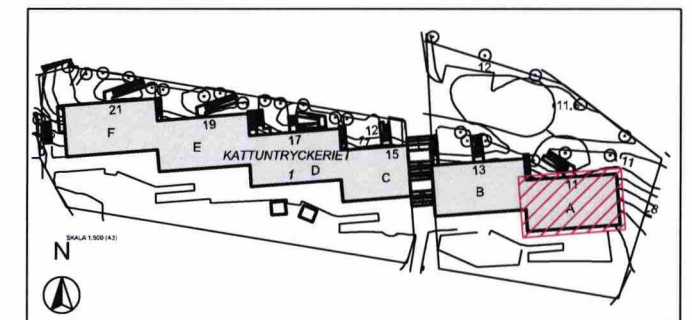


 Arkitekter			BYGGLOVSRITNING		DATUM	
Karlbergsvägen 53 113 35 Stockholm Telefon: 08-54547880 Fax: 08-54547881 mail : info@un-arkitekter.se			KV.KATTUNTRYCKERIET 1 HUS A, TAKPLAN 1:100		2018-03-30	
UPPDRAG NR B517			RITAD/KONSTR MPN/UN		ANSVARIG Ulf Nelson	
HANDLÄGGARE UN			SKALA 1:100		NUMMER A-05	
					BET	

HUS B-E NEDRE PLAN- OMBYGGNAD

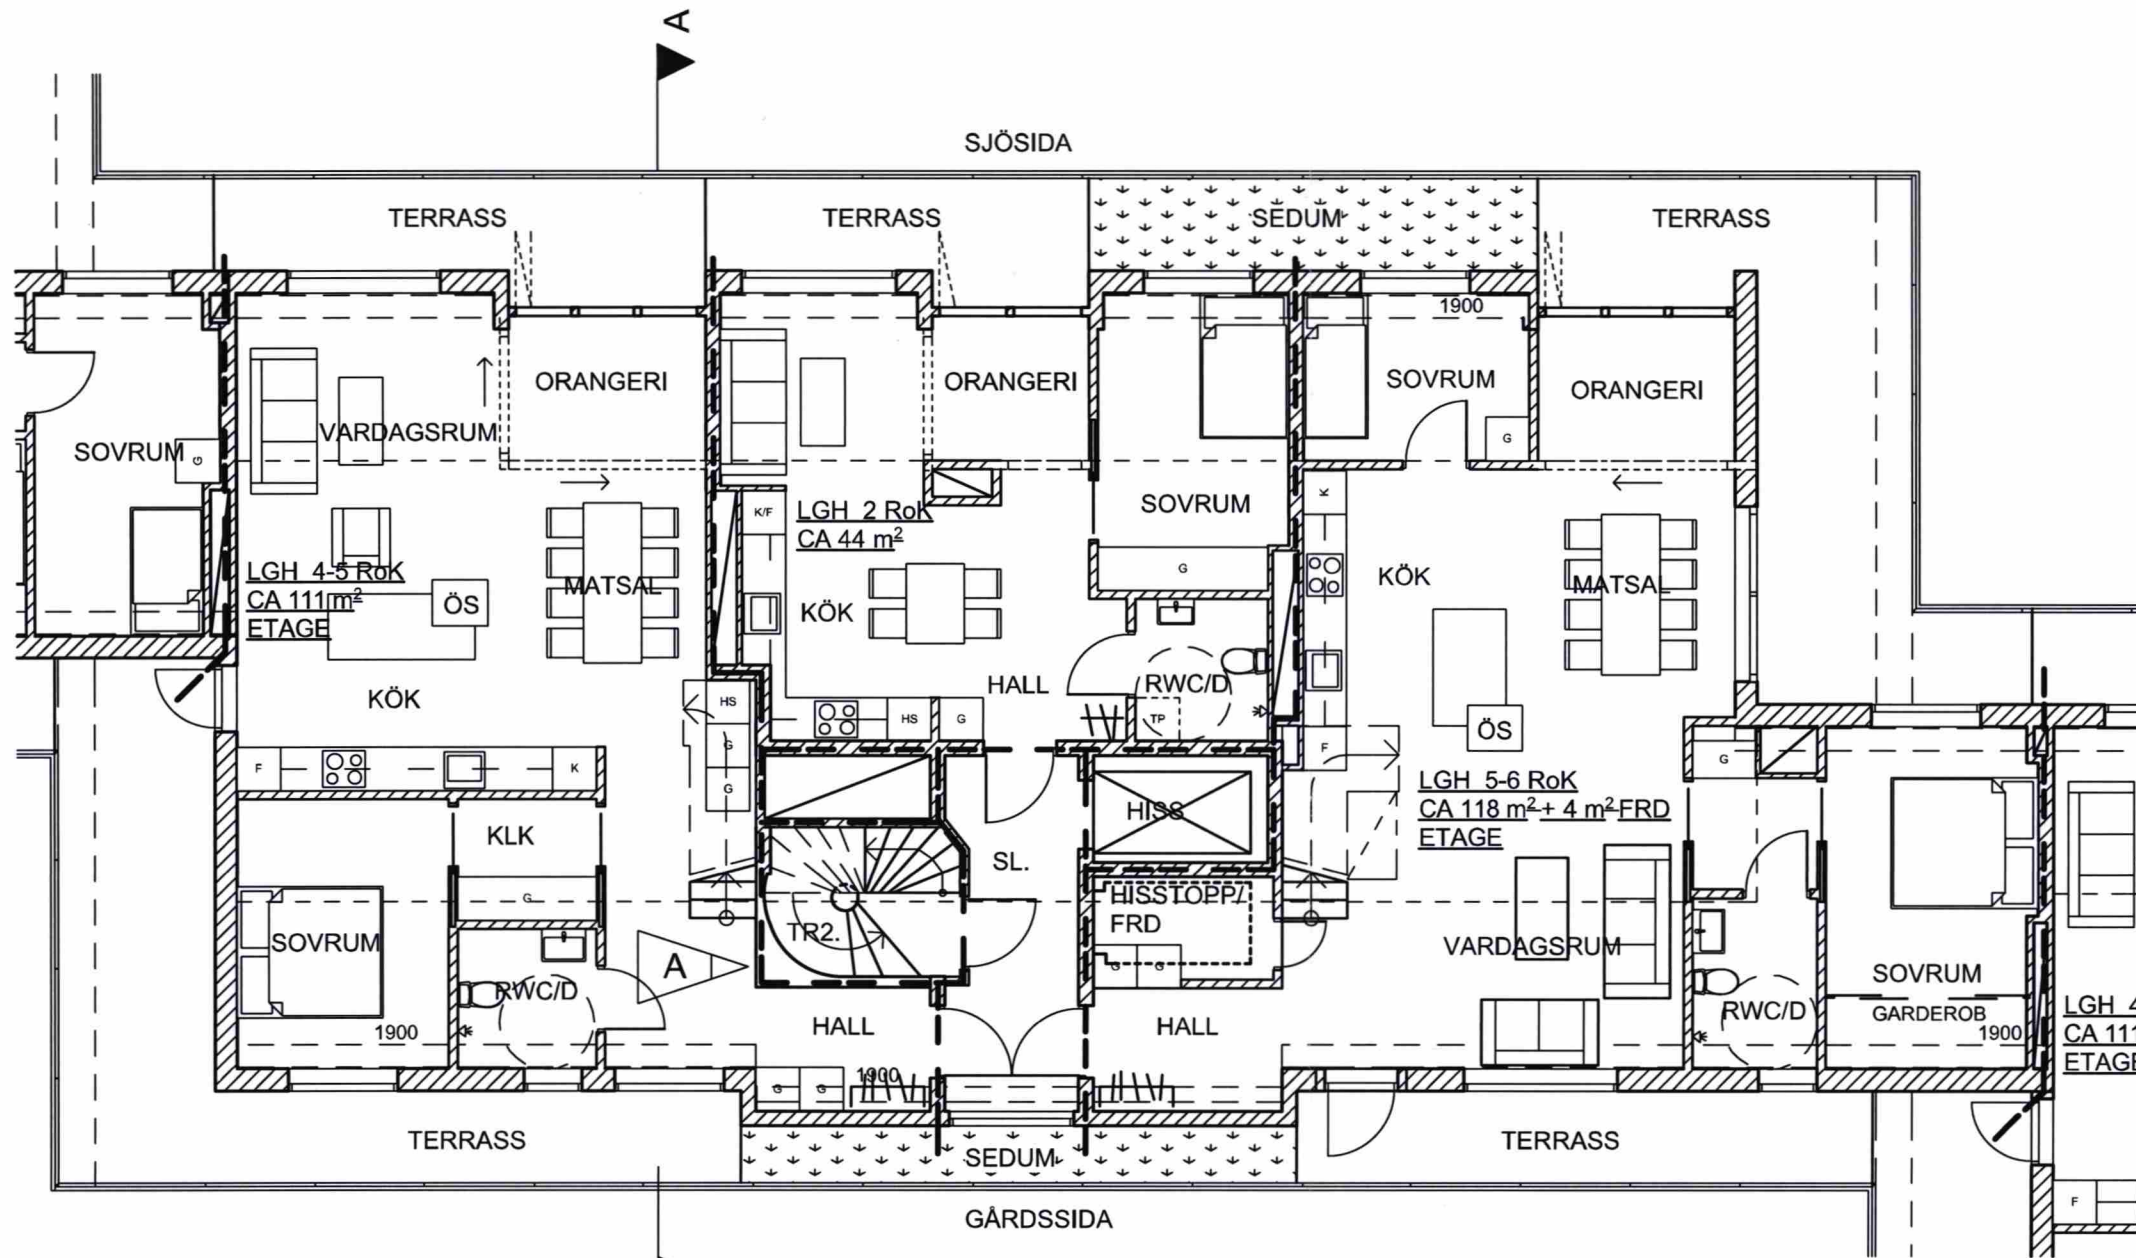

Granskad
STOCKHOLMS BYGGNADSNÄMND
Tillhör nämndens beslut
2020-09-24

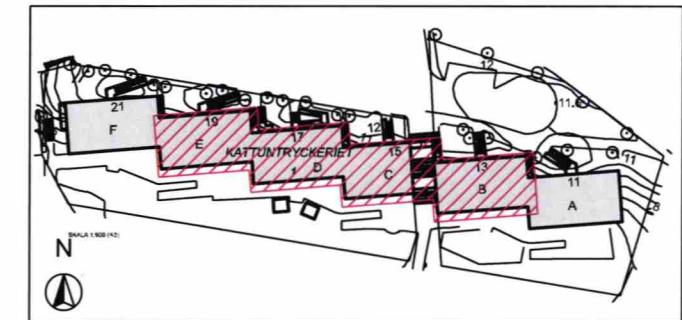



SKALA 1:100
0 1 2 5 10
METER

FÖRKLARINGAR/FÖRESKRIFTER
ALLA MÅTT I MM.
SE A-03

HÄNVISNINGAR
A-01 - A-05, A-07 - A-35

un Arkitekter	BYGGLOVSRITNING		DATUM	
	KV.KATTUNTRYCKERIET 1 HUS B-E, NEDRE PLAN, OMBYGGNAD 1:100		2018-03-30	
Karlbergsvägen 53 113 35 Stockholm Telefon:08-54547880 Fax:08-54547881 mail: info@un-arkitekter.se	UPPDRAG NR B517		ANSVARIG Ulf Nelson	
	RITAD/KONSTR MPN/UN		SKALA 1:100	
HANDLÄGGARE UN		NUMMER A-06		BET A

HUS B-E ÖVRE PLAN- PÅBYGGNAD

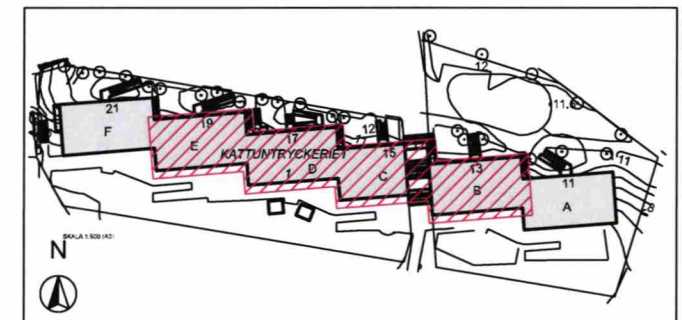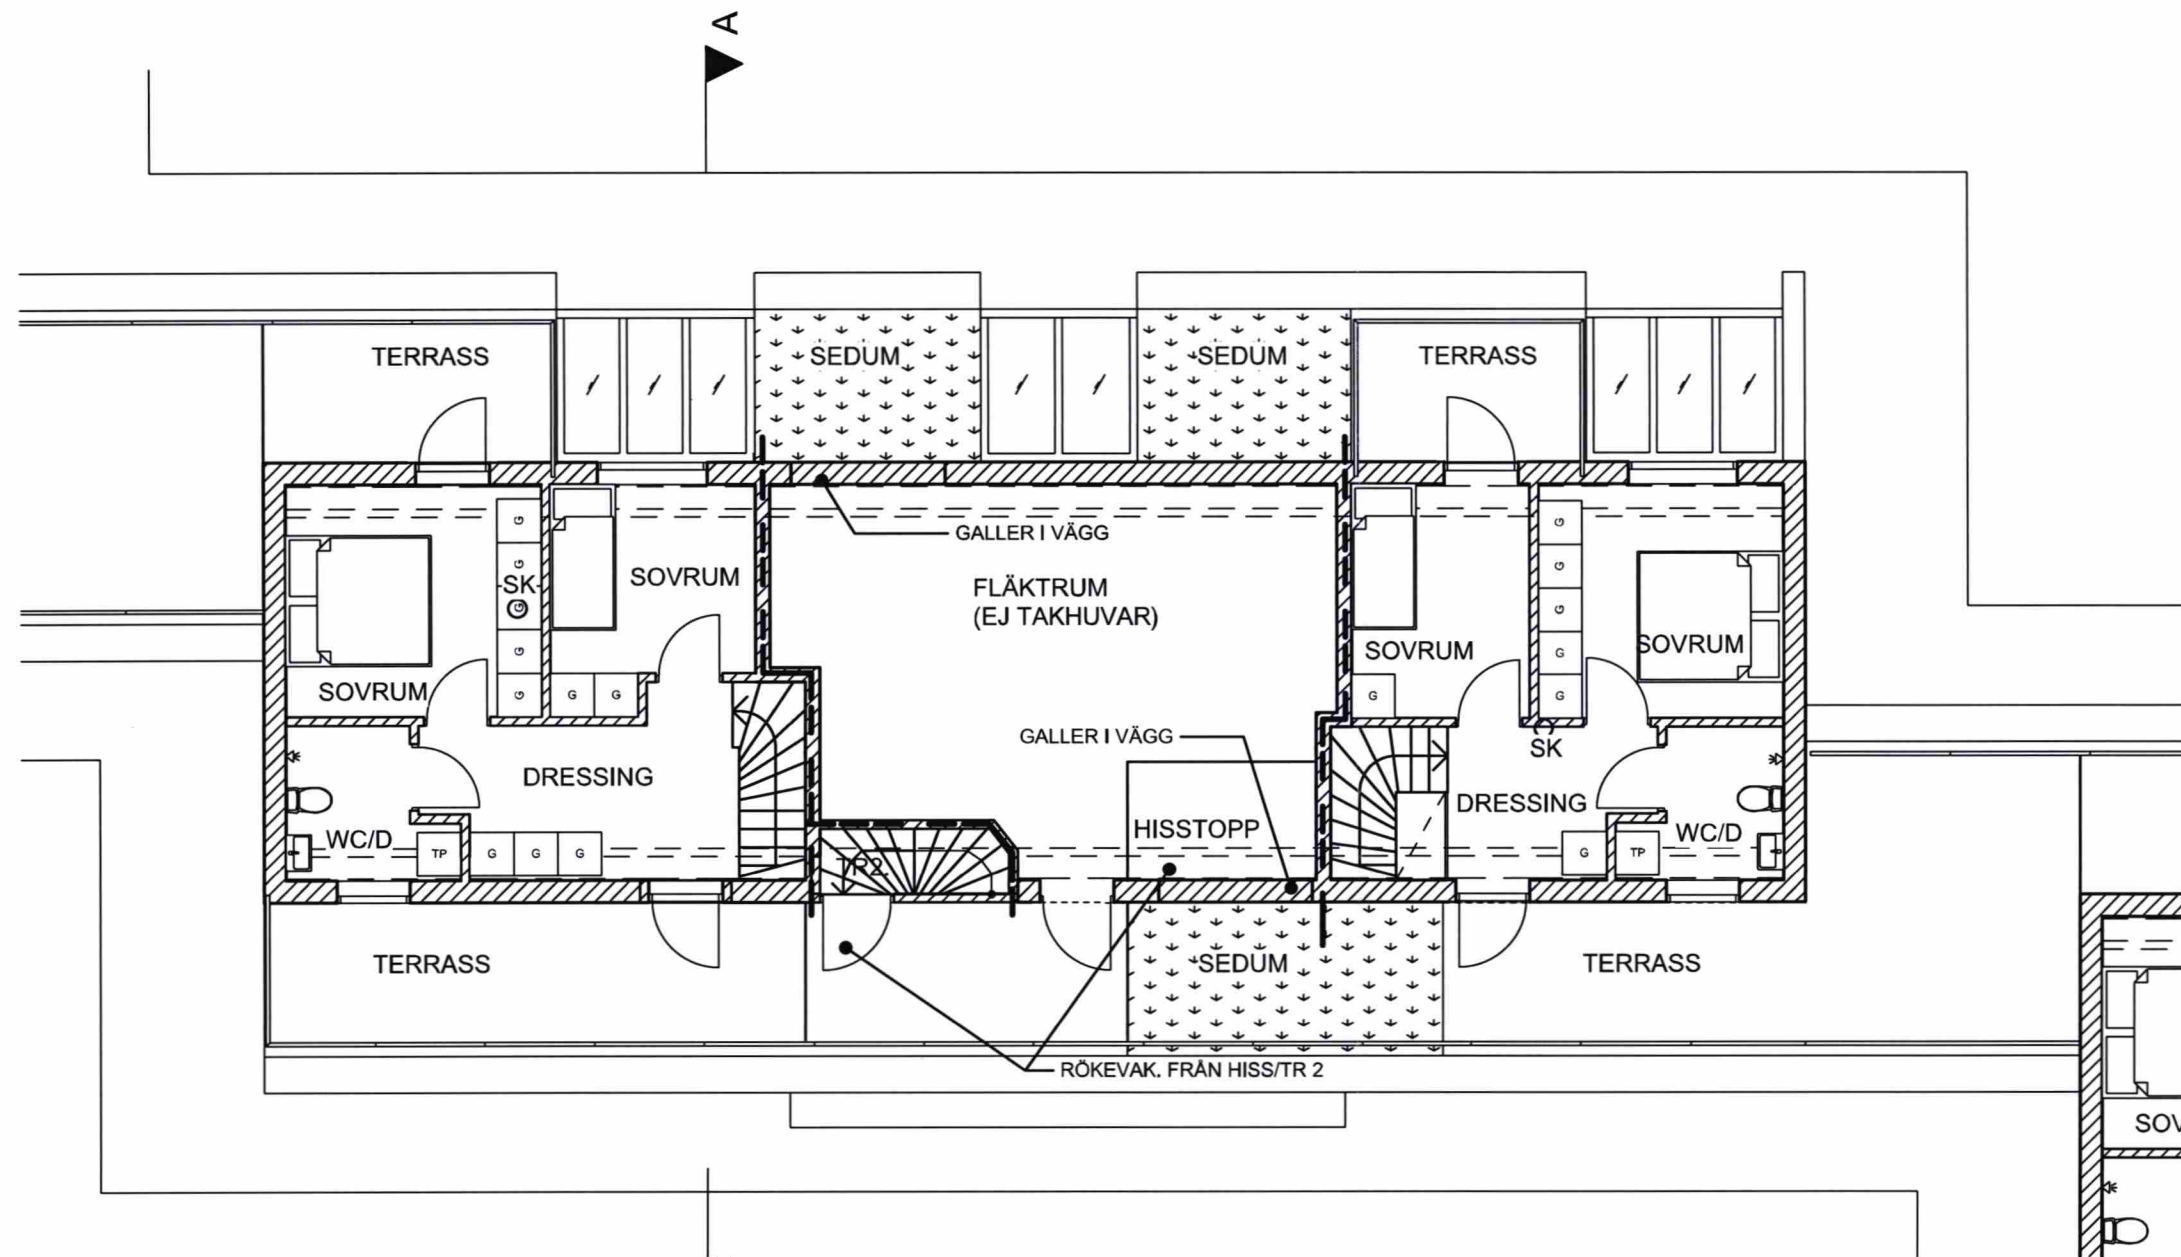

SKALA 1:100
0 1 2 5 10
METER

FÖRKLARINGAR/FÖRESKRIFTER
ALLA MÅTT I MM.
SE A-03

HÄNVISNINGAR
A-01 - A-06, A-08 - A-35

un Arkitekter
Karlbergsvägen 53 113 35 Stockholm
Telefon: 08-54547880 Fax: 08-54547881
mail: info@un-arkitekter.se

BYGGLOVSRITNING
KV.KATTUNTRYCKERIET 1
HUS B-E, ÖVRE PLAN, PÅBYGGNAD 1:100

UPPDRAG NR B517 RITAD/KONSTR MPN/UN HANDLÄGGARE UN

A	ENL. A PM 01	2019.02.06	MPN
BET	ANDRINGEN AVSER	DATUM	SIGN
		2018-03-30	
		ANSVARIG	Ulf Nelson
		SKALA	1:100
NUMMER		A-07	BET A

HUS B-E TAKPLAN

NEDRE OMBYGGNADSPLAN

ÖVRE PÅBYGGNADSPLAN

NEDRE OMBYGGNADSPLAN

SEDUM



SKALA 1:100




FÖRKLARINGAR/FÖRESKRIFTER

ALLA MÅTT I MM.

SE A-03

HÄNVISNINGAR


A-01 - A-07, A-09 - A-35

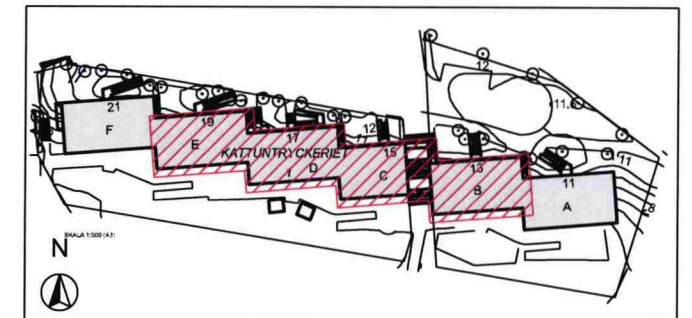

A	ENL. A PM 01	2019.02.06	MPN
BET	ANDRINGEN AVSER	DATUM	SIGN

<p>Karlbergsvägen 53 113 35 Stockholm Telefon: 08-54547880 Fax: 08-54547881 mail: info@un-arkitekter.se</p>	BYGGLOVSRITNING		DATUM	2018-03-30
	KV.KATTUNTRYCKERIET 1 HUS B-E, TAKPLAN 1:100		ANSVARIG	Ulf Nelson
	UPPDRAG NR B517		SKALA	1:100
	RITAD/KONSTR MPN/UN	HANDLÄGGARE UN	NUMMER A-08	BET A

HUS F
NEDRE PLAN- OMBYGGNAD

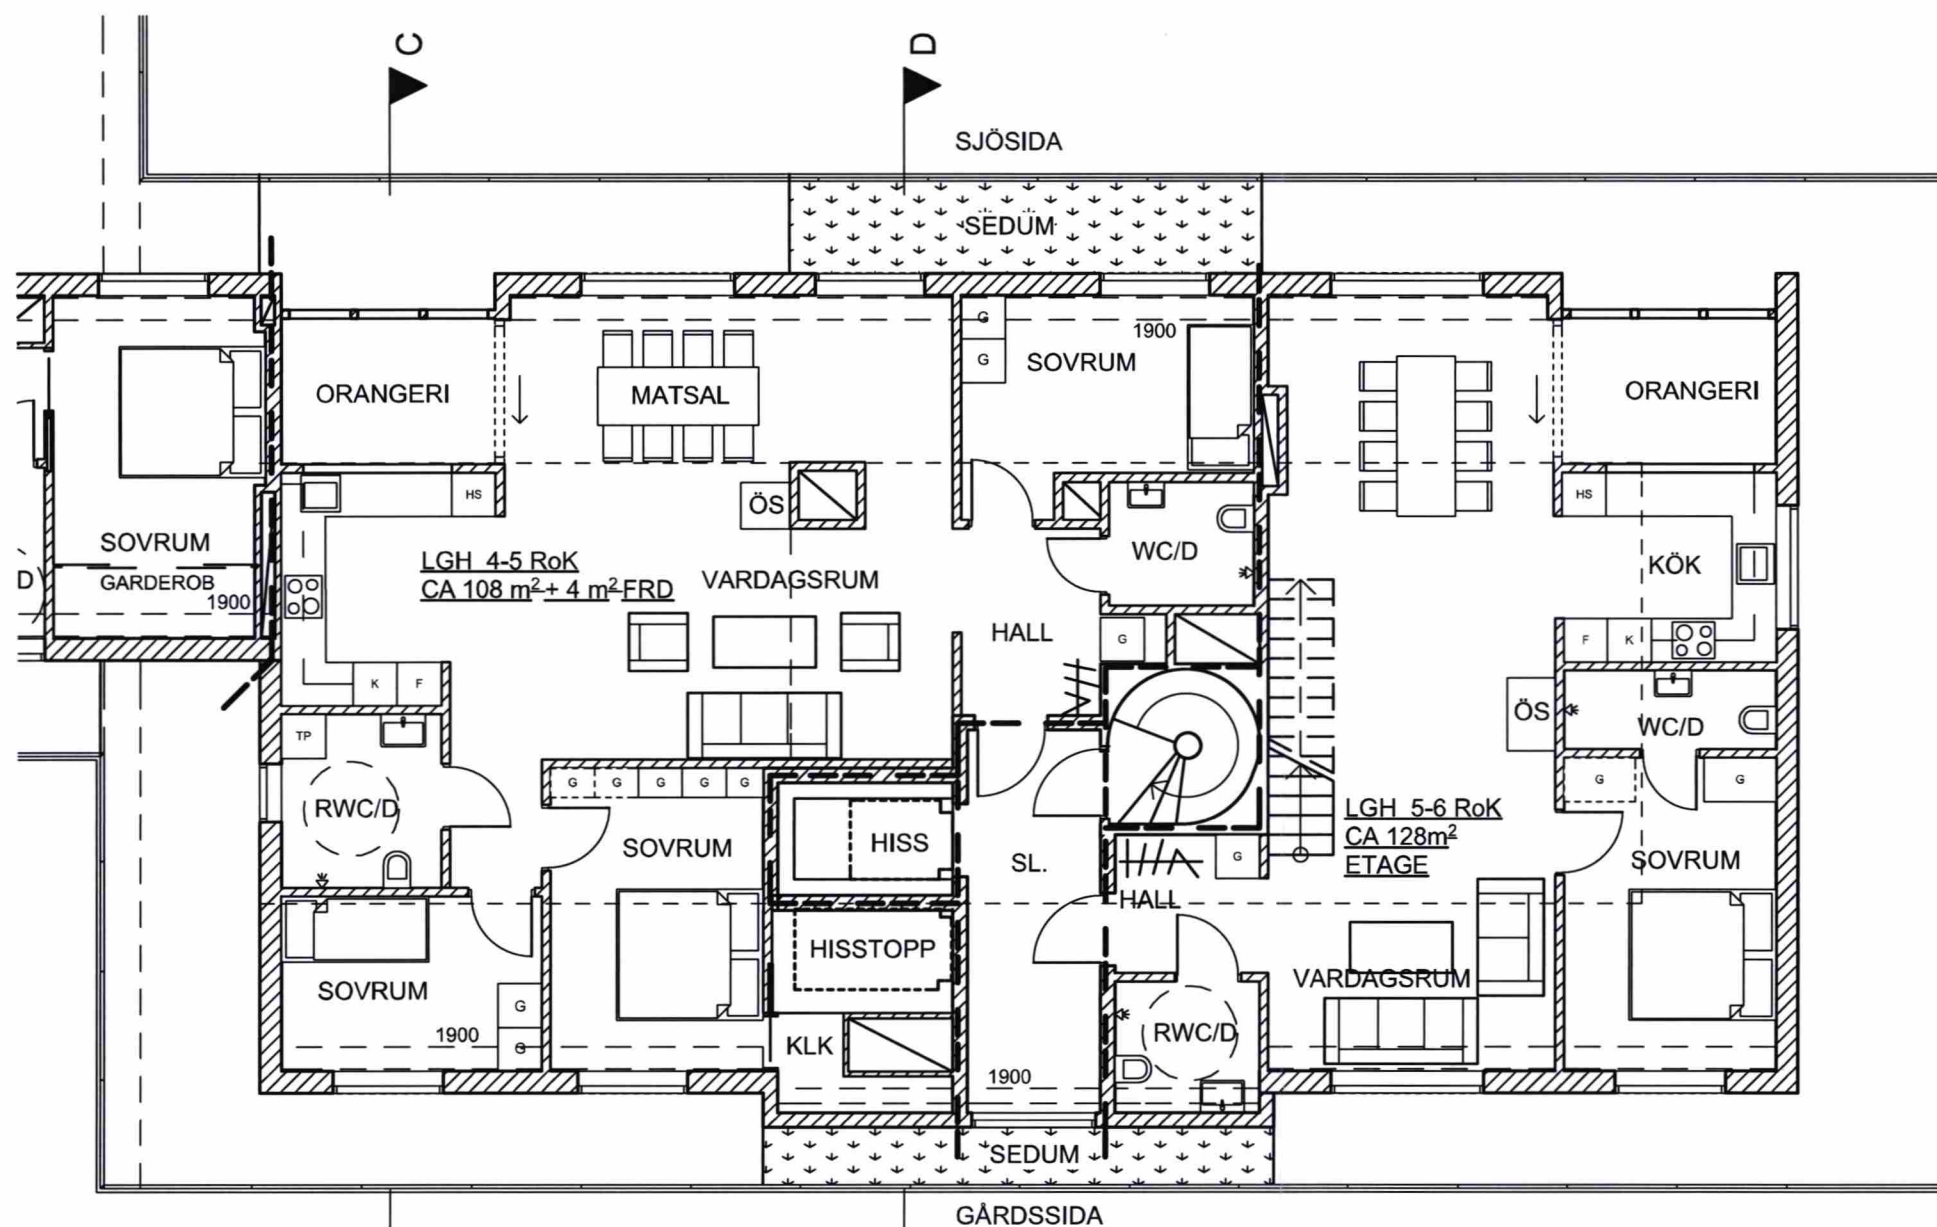

SKALA 1:100

FÖRKLARINGAR/FÖRESKRIFTER

ALLA MÅTT I MM.

SE A-03

HÄNVISNINGAR

A-01 - A-08, A-10 - A-35



Karlbergsvägen 53 113 35 Stockholm
Telefon:08-54547880 Fax:08-54547881
mail : info@un-arkitekter.se

BYGGLOVSRITNING

KV.KATTUNTRYCKERIET 1
HUS F, NEDRE PLAN, OMBYGGNAD 1:100

UPPDRAG NR
B517

	RITAD/KONSTR MPN/UN
--	------------------------


HANDLÄGGARE	
UN	

DATUM	2018-03-30
-------	------------


ANSVARIG	Ulf Nelson
----------	------------

SKALA	1:100
-------	-------

NUMMER A-09	BET
----------------	-----

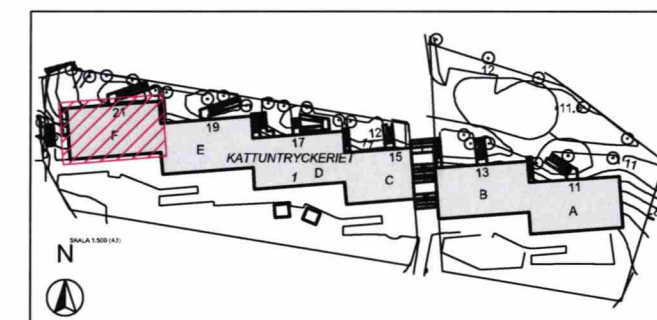

HUS F ÖVRE PLAN- PÅBYGGNAD

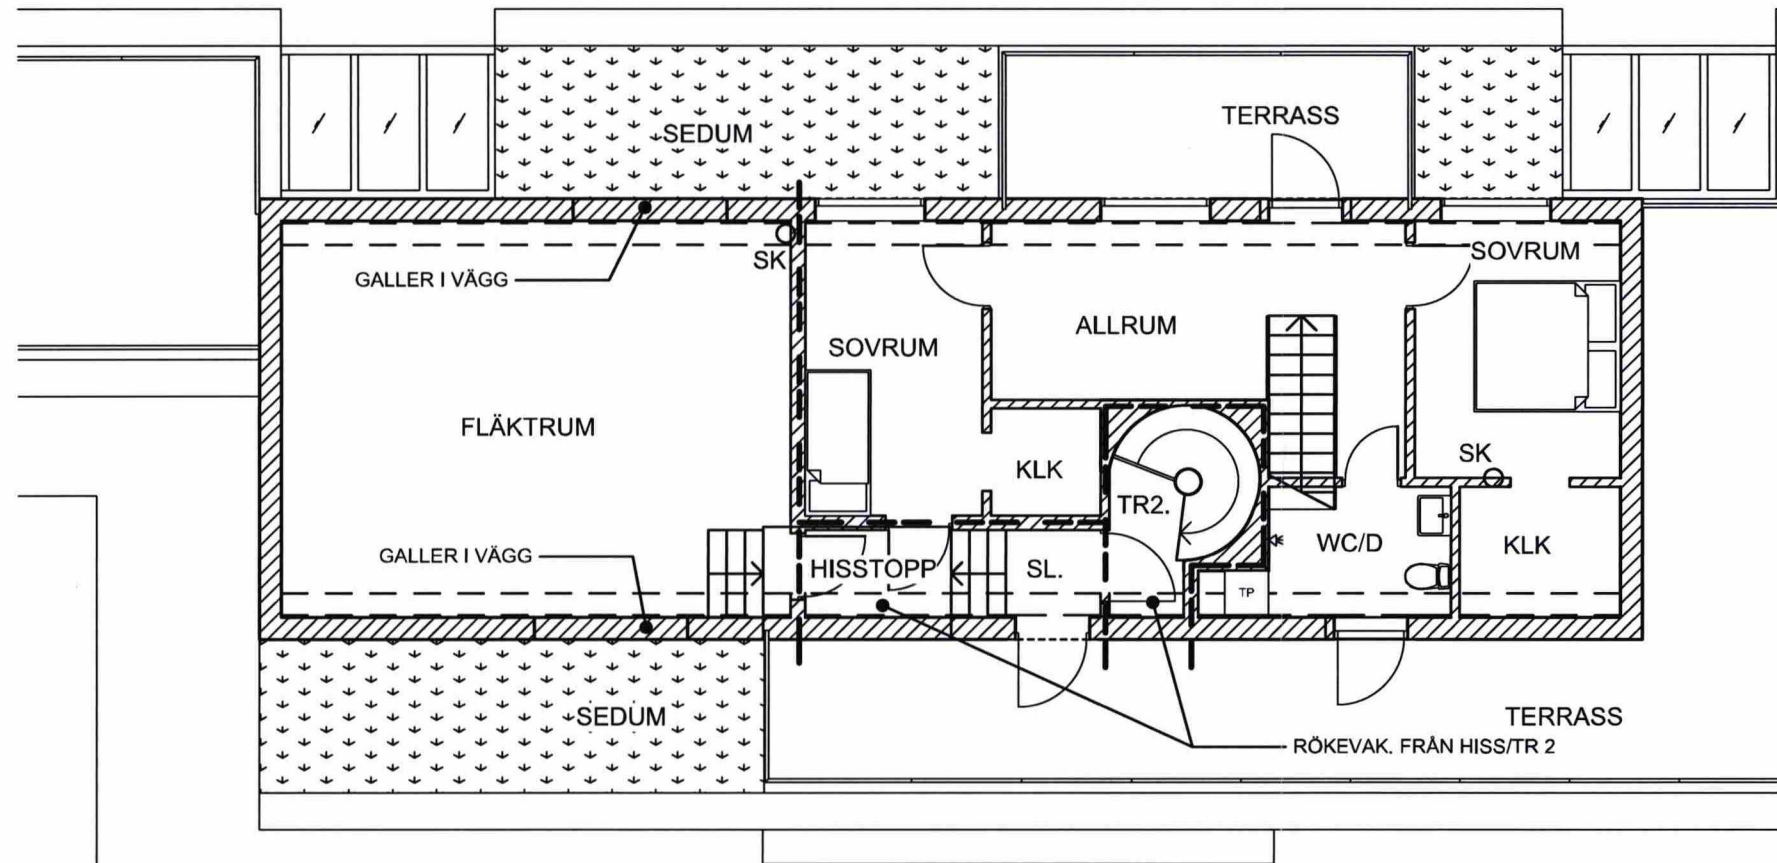


Granskad
STOCKHOLMS BYGGNADSNÄMND
Tillhör nämndens beslut
2020 -09- 2 4



SKALA 1:100
0 1 2 5 10
METER

FÖRKLARINGAR/FÖRESKRIFTER
ALLA MÅTT I MM.
SE A-03

HÄNVISNINGAR
A-01 - A-09, A-11 - A-35

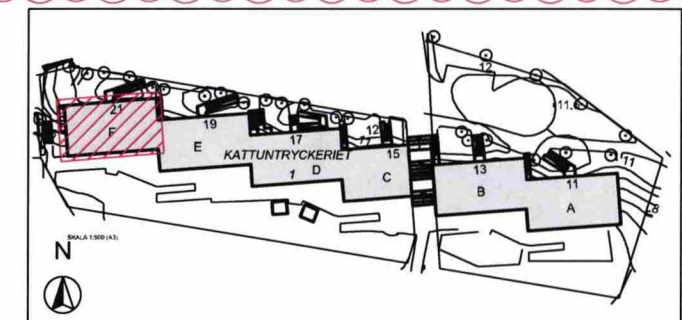


A	ENL. A PM 03	2020.04.27	MPN
BET	ANT	ÄNDRINGEN AVSER	DATUM

BYGGLOVSRITNING			DATUM	2018-03-30
KV.KATTUNTRYCKERIET 1			ANSVARIG	Ulf Nelson
HUS F, ÖVRE PLAN, PÅBYGGNAD 1:100			SKALA	1:100
UPPDRAG NR	RITAD/KONSTR	HANDLÄGGARE	NUMMER	BET
B517	MPN/UN	UN	A-10	A

Karlbergsvägen 53 113 35 Stockholm
Telefon:08-54547880 Fax:08-54547881
mail : info@un-arkitekter.se

HUS F TAKPLAN

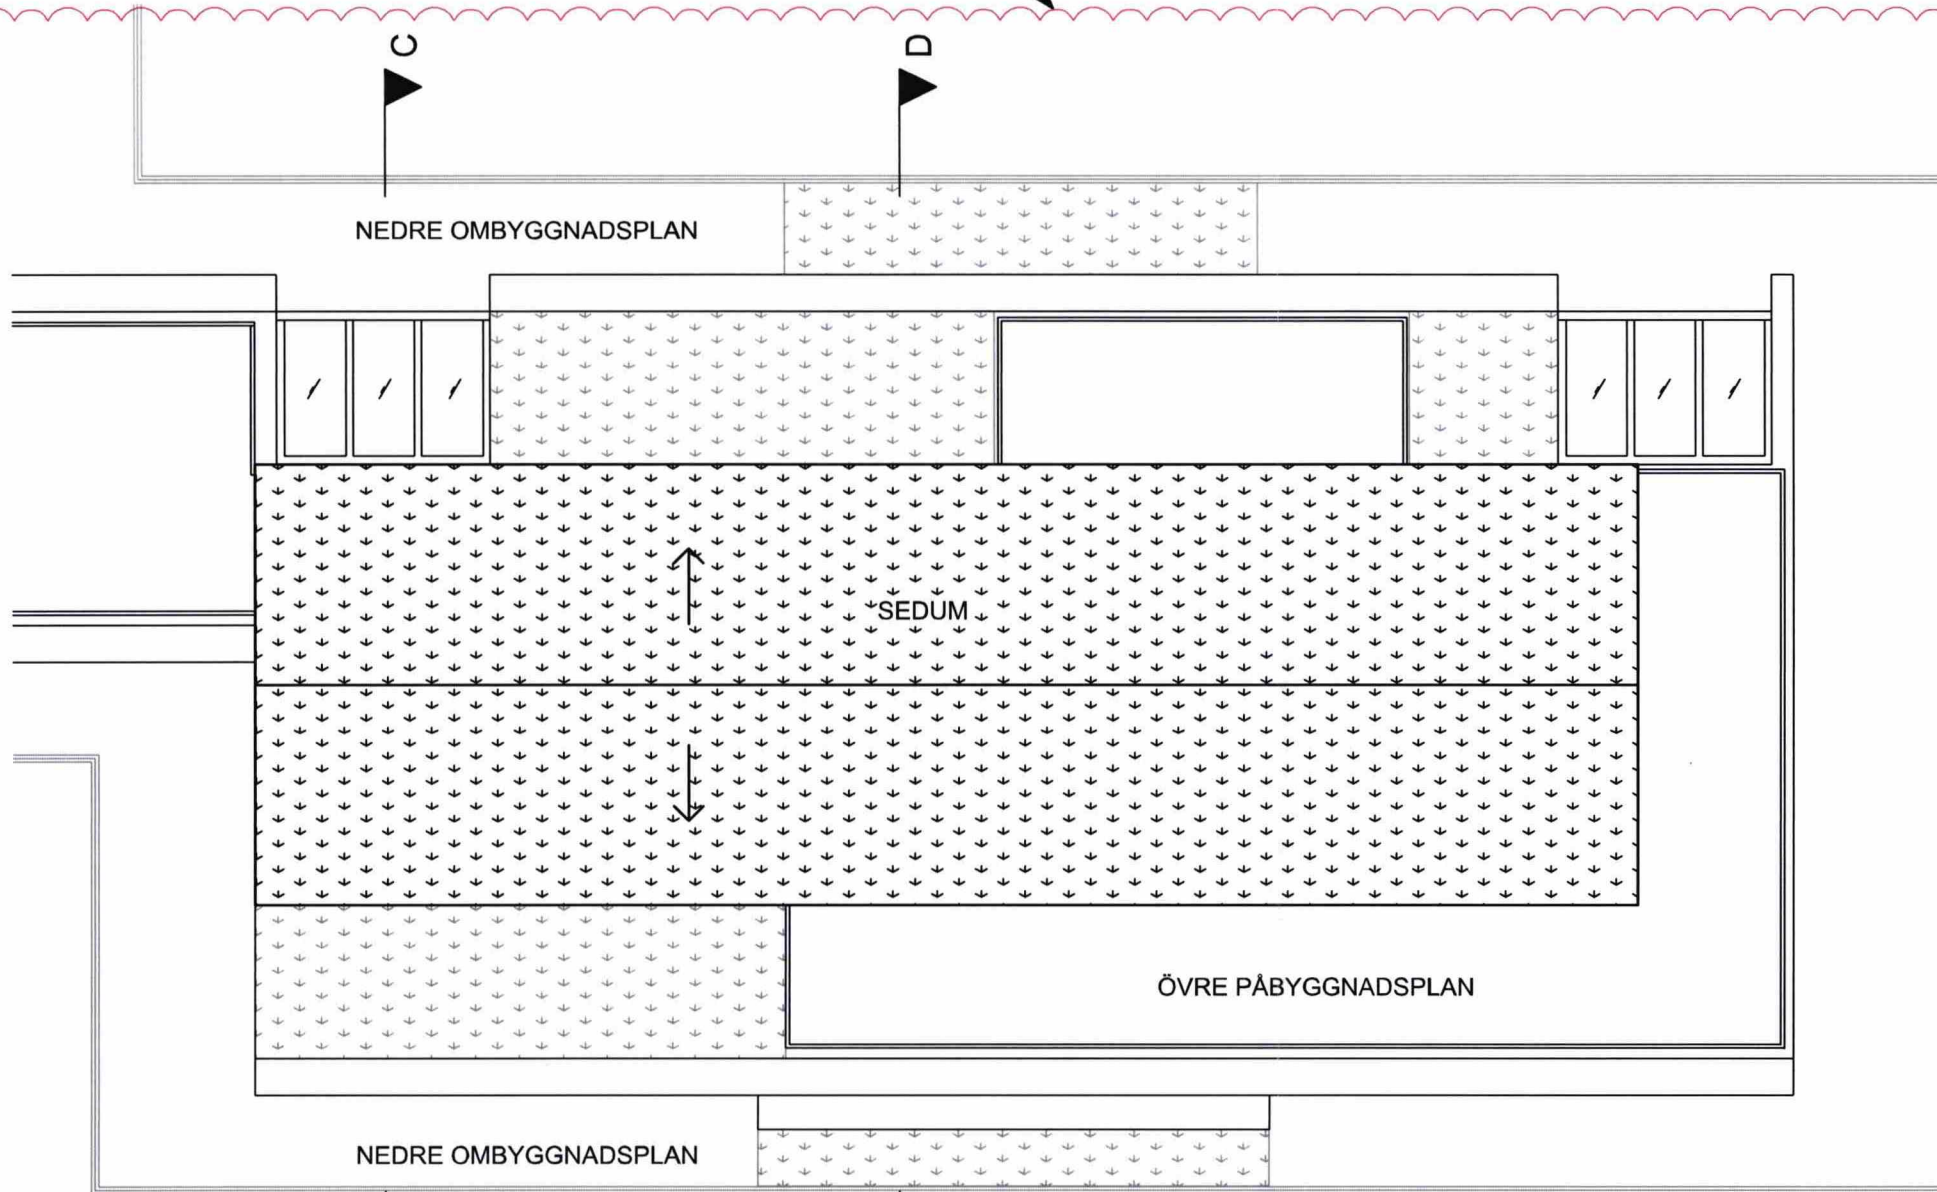


Granskad
STOCKHOLMS BYGGNADSNÄMND
Tillhör nämndens beslut
2020-09-24



SKALA 1:100
0 1 2 5 10
METER

FÖRKLARINGAR/FÖRESKRIFTER
ALLA MÅTT I MM.
SE A-03

HÄNVISNINGAR
A-01 - A-10, A-12 - A-35

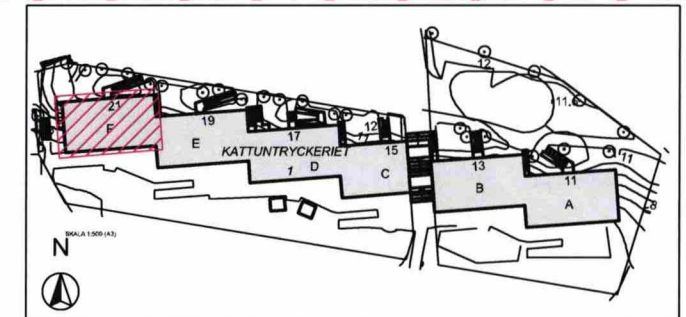


A	ENL. A PM 03	2020.04.27	MPN
BET	ANDRINGEN AVSER	DATUM	SIGN

un Arkitekter <small>Karlbergsvägen 53 113 35 Stockholm Telefon: 08-54547880 Fax: 08-54547881 mail: info@un-arkitekter.se</small>		BYGGLOVSRITNING		DATUM 2018-03-30	
		KV.KATTUNTRYCKERIET 1 HUS F, TAKPLAN, 1:100		ANSVARIG Ulf Nelson	
UPPDRAG NR B517		RITAD/KONSTR MPN/UN		SKALA 1:100	
HANDLÄGGARE UN		NUMMER A-11		BET A	

PÅ- OCH OMBYGGNAD SEKTION A-A

Accepterad "byggrätt" enl. tidigare bygglov
1960-2001 och bygglov Dnr: 2001-017278-571

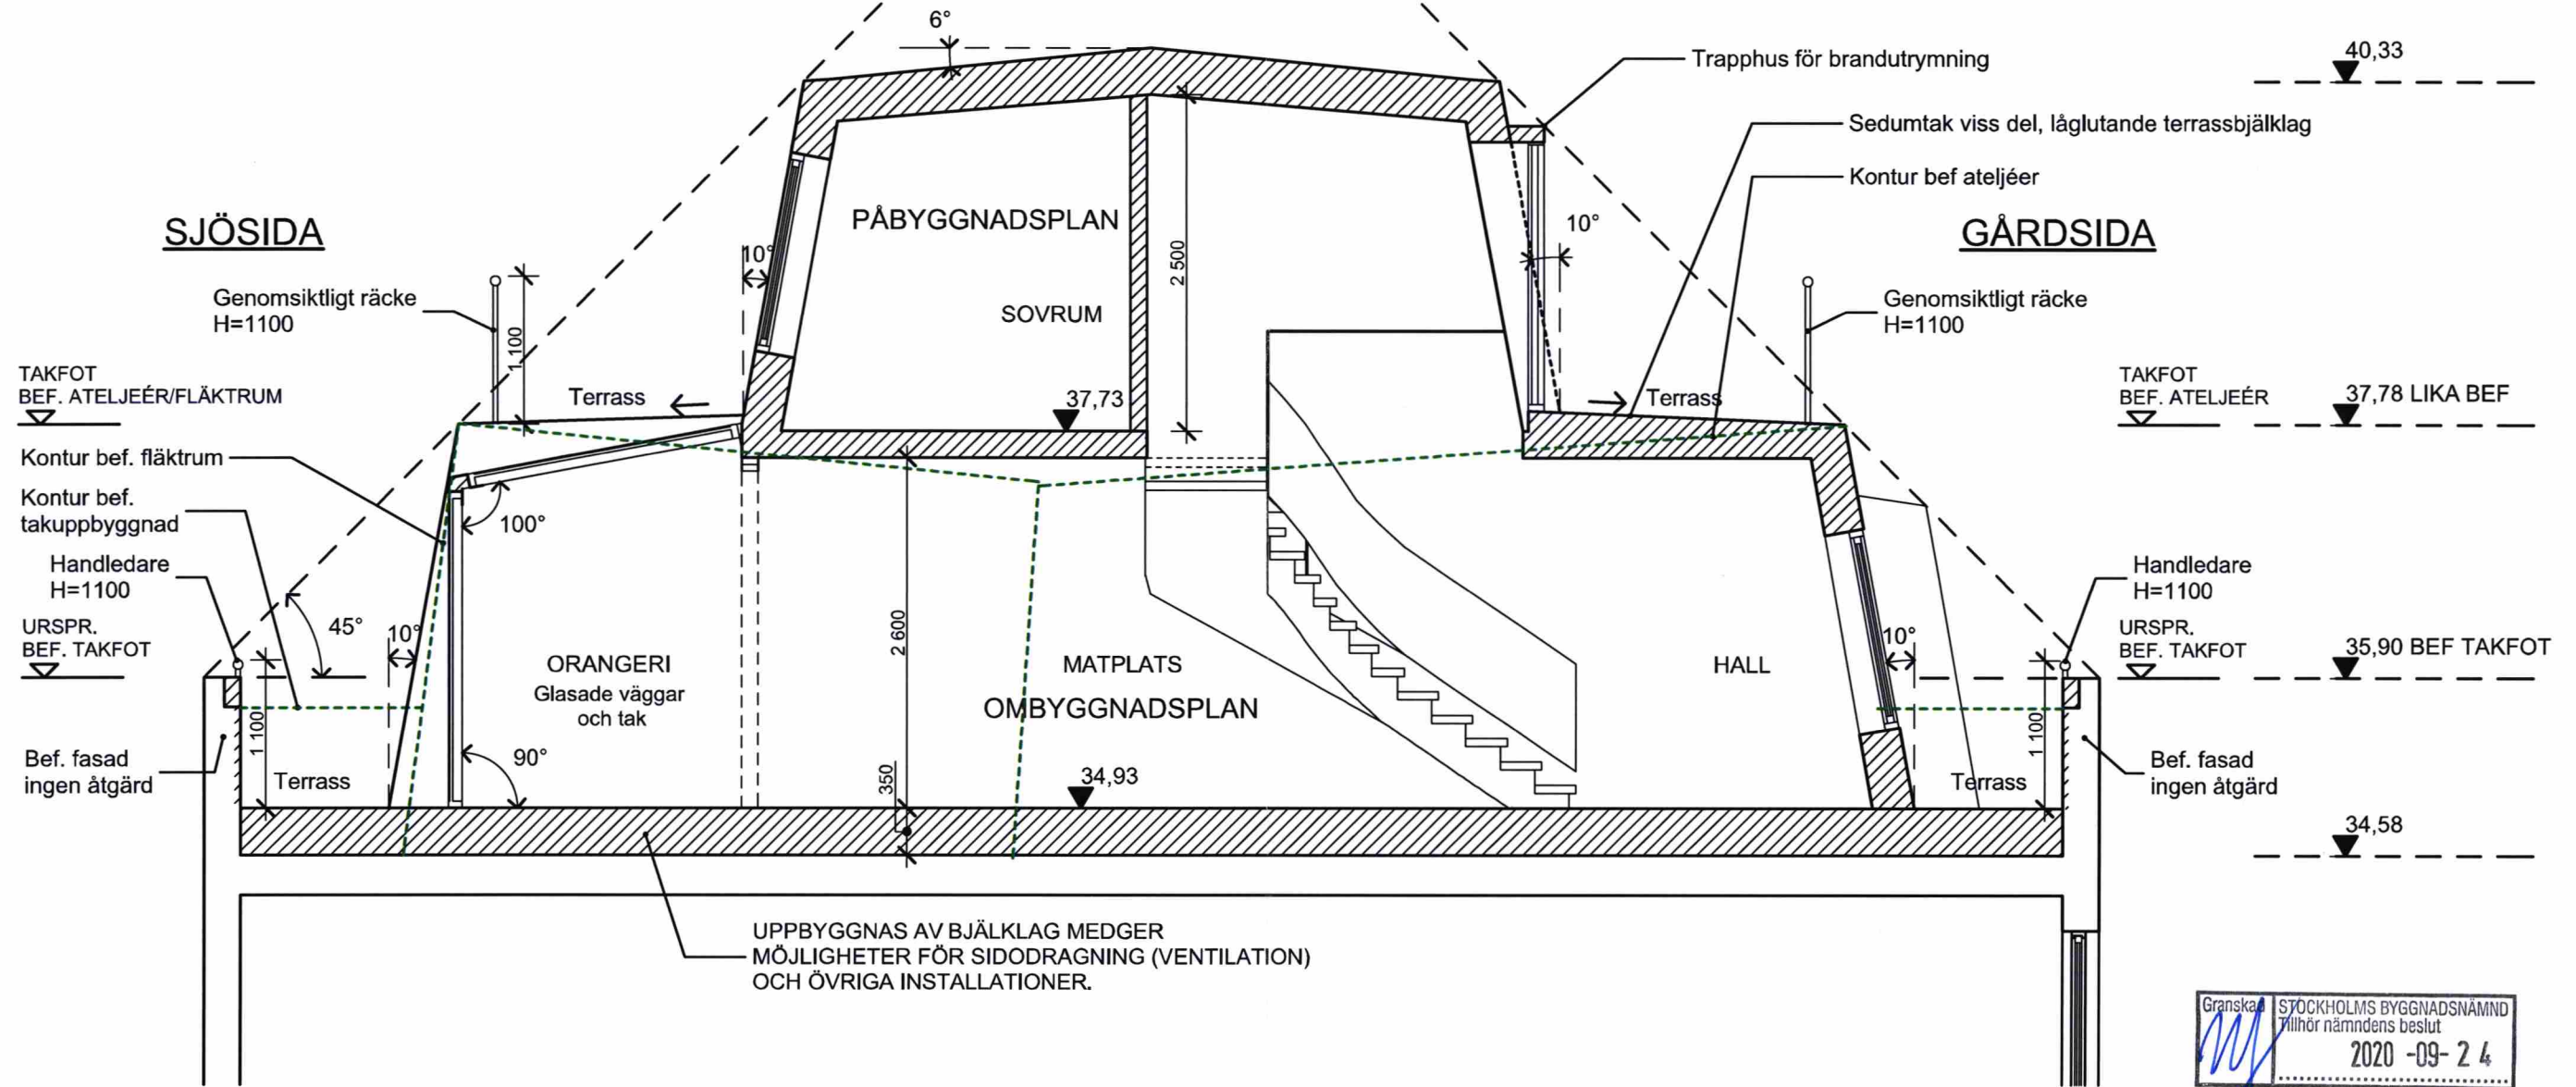

FÖRKLARINGAR/FÖRESKRIFTER

ALLA MÅTT I MM.


SE BRANDSKYDDSDOKUMENTATION.

- RIVEN BYGGNADSDDEL (ATELJEÉR/FLÄKTRUM/TAKHUVAR SAMT TAK.)
- BEF BYGGNADSDDEL
- /// NY BYGGNADSDDEL

HÄNVISNINGAR

A-01 - A-18, A-20 - A-35

SKALA 1:50

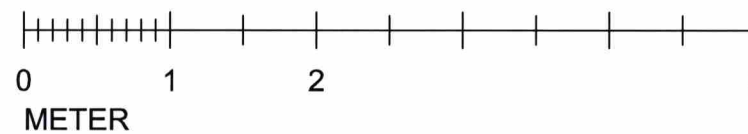

un Arkitekter
Karlbergsvägen 53 113 35 Stockholm
Telefon: 08-54547880 Fax: 08-54547881
mail: info@un-arkitekter.se

BYGGLOVSRITNING

KV.KATTUNTRYCKERIET 1
SEKTION A-A, 1:50

UPPDRAG NR
B517

RITAD/KONSTR
MPN/UN

HANDLÄGGARE
UN

DATUM
2018-03-30

ANSVARIG
Ulf Nelson

SKALA
1:50

NUMMER
A-19

BET
B

B	ENL. A PM 02	2019.09.02	MPN
A	ENL. A PM 01	2019.02.06	MPN
BET	ANDRINGEN AVSER	DATUM	SIGN