



PÅ- OCH OMBYGGNAD SEKTION B-B OCH C-C

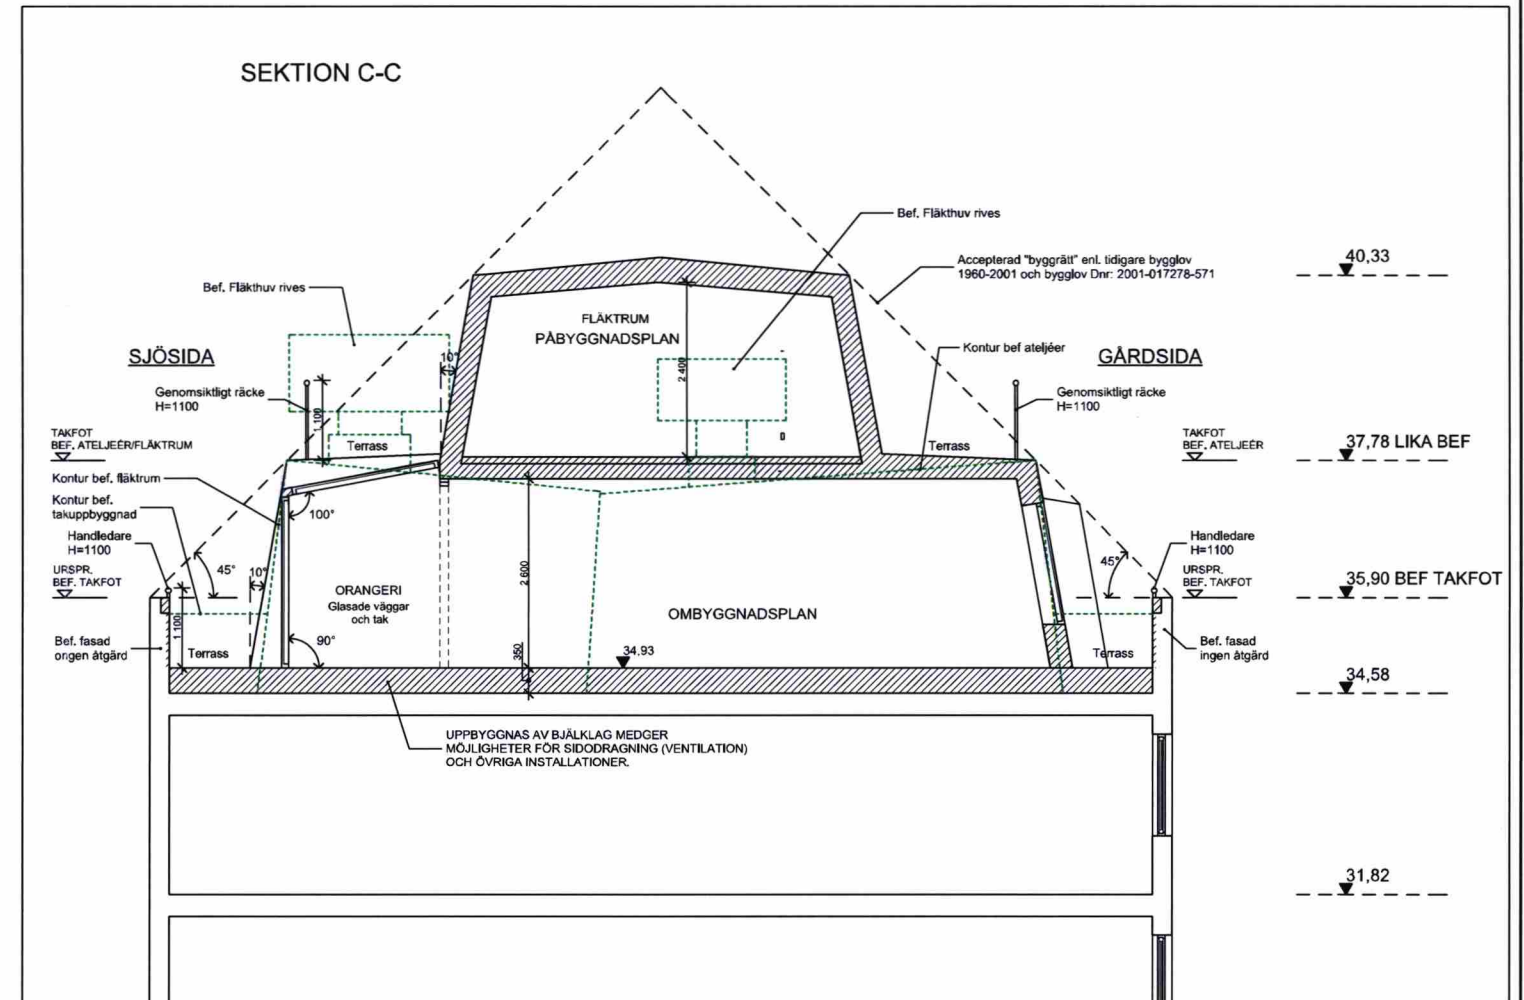

SKALA 1:100

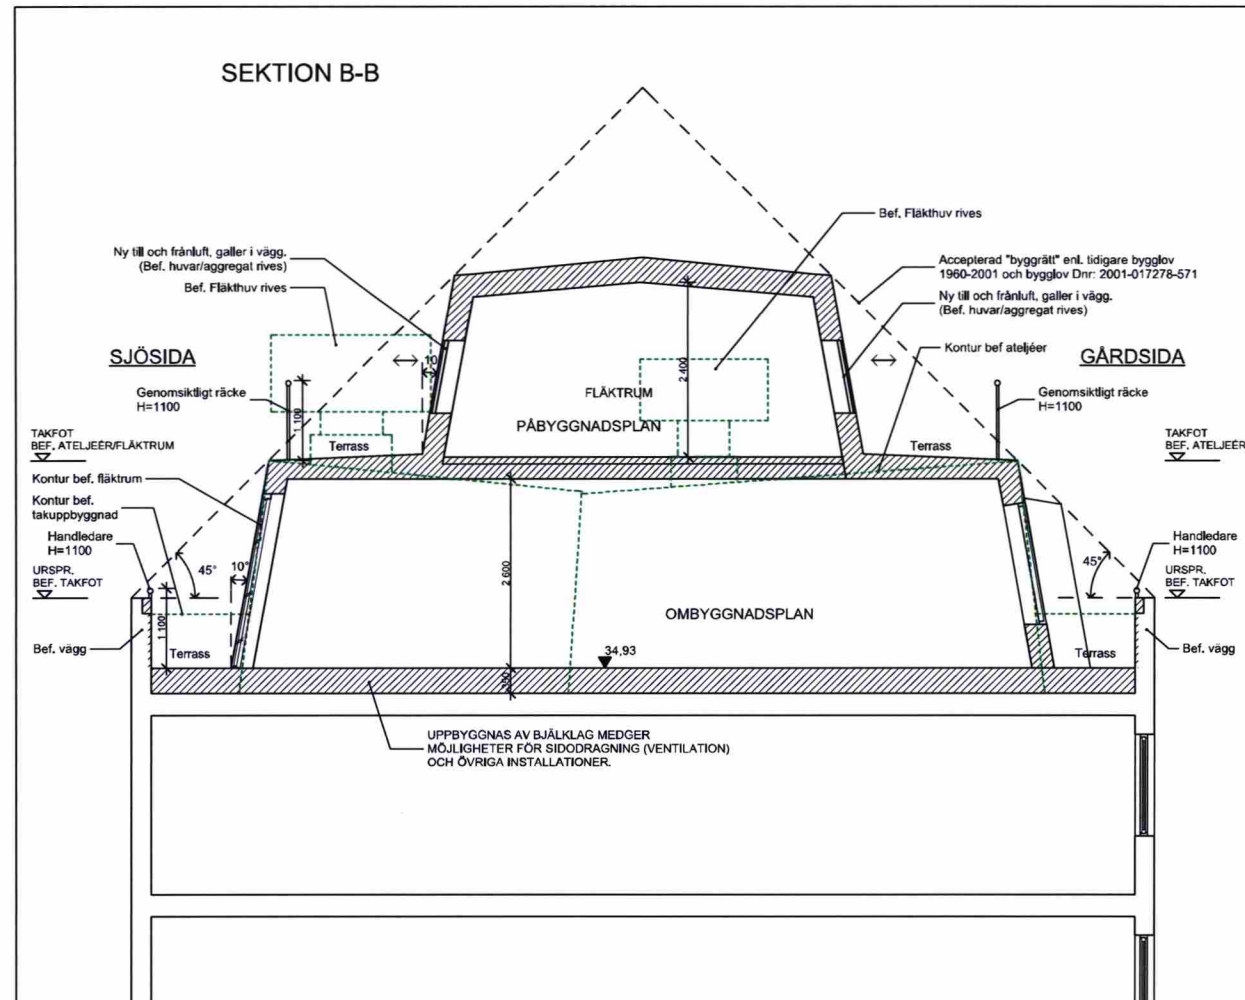

FÖRKLARINGAR/FÖRESKRIFTER

ALLA MÅTT I MM.

SE A-19

HÄNVISNINGAR


A-01 - A-18, A-20 - A-35




un Arkitekter	BYGGLOVSRITNING		DATUM	
	KV.KATTUNTRYCKERIET 1 SEKTION B-B OCH C-C, 1:100		2018-03-30	
Karlbergsvägen 53 113 35 Stockholm Telefon:08-54547880 Fax:08-54547881 mail: info@un-arkitekter.se	UPPDRAG NR B517		ANSVARIG Ulf Nelson	
	RITAD/KONSTR MPN/UN		SKALA 1:100	
HANDLÄGGARE UN		NUMMER A-20		BET A

A	ENL. A PM 02	2019.09.02	MPN
BET	ANT	ANDRINGEN AVSER	SIGN

PÅ- OCH OMBYGGNAD
SEKTION D-D

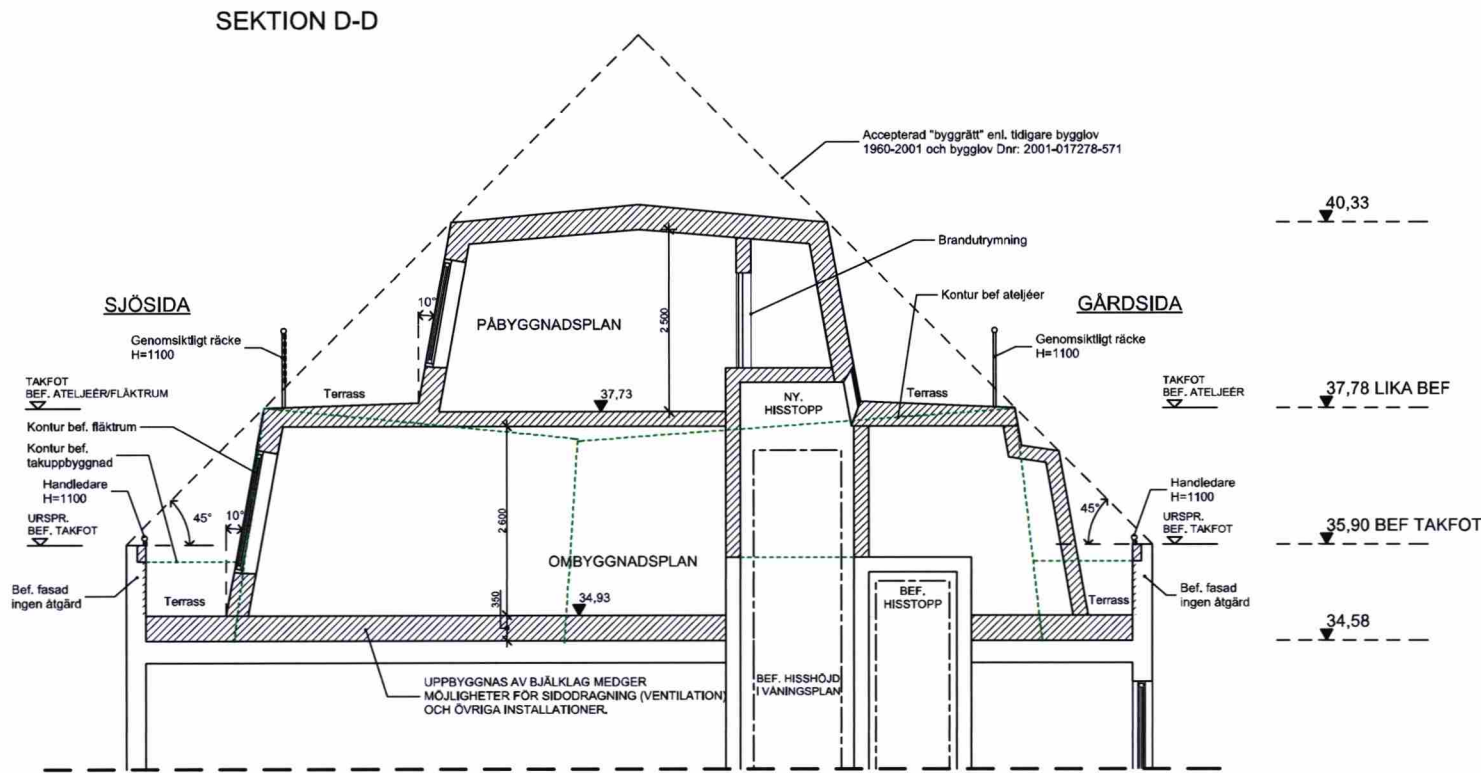

SKALA 1:100

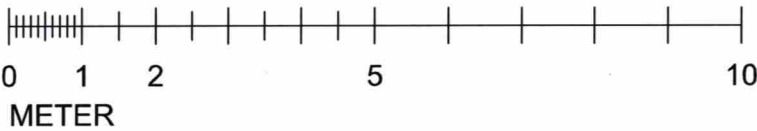

FÖRKLARINGAR/FÖRESKRIFTER



ALLA MÅTT I MM.

SE A-19

HÄNVISNINGAR

A-01 - A-18, A-20 - A-35


BEF UTSEENDE

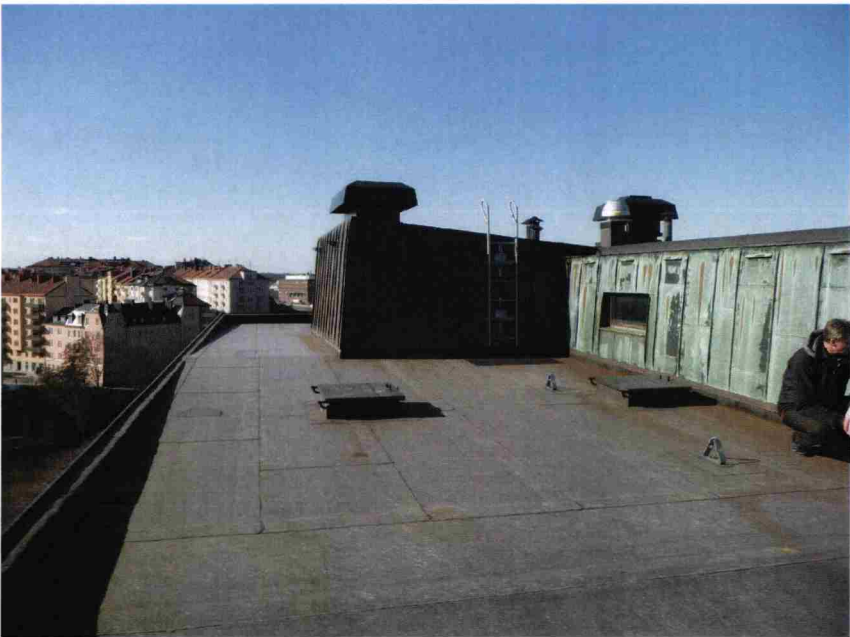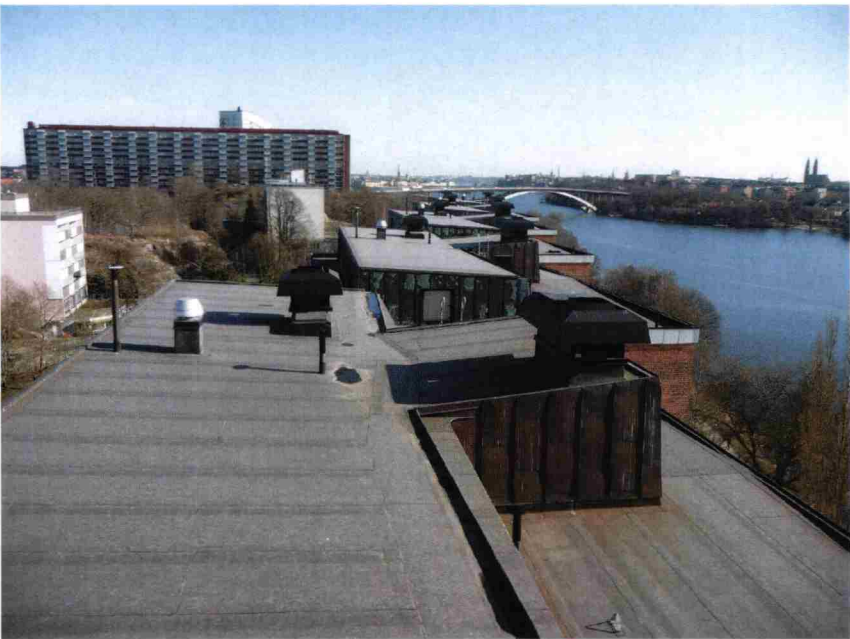


 <div>Arkitekter</div> <div>Karlbergsvägen 53 113 35 Stockholm Telefon:08-54547880 Fax:08-54547881 mail : info@un-arkitekter.se</div>	BYGGLOVSRITNING			DATUM 2018-03-30	
	KV.KATTUNTRYCKERIET 1 SEKTION D-D, 1:100, FOTON			ANSVARIG Ulf Nelson	
				SKALA 1:100	
	UPPDRAG NR B517	RITAD/KONSTR MPN/UN	HANDLÄGGARE UN	NUMMER A-21	BET A

A	ENL. A PM 02	2019.09.02	MPN
BET	ANDRINGEN AVSER	DATUM	SIGN

PÅ- OCH OMBYGGNAD
FASAD MOT SJÖSIDA

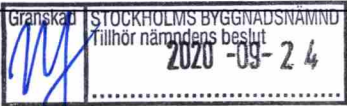

SKALA 1:400

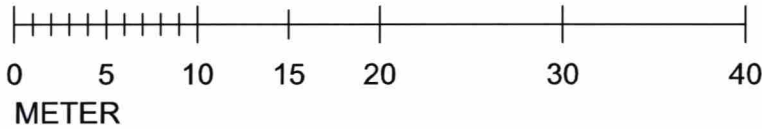

BEF UTSEENDE

FÖRKLARINGAR/FÖRESKRIFTER

ALLA MÅTT I MM.

SE A-03

— — BYGGLOVET AVSER DENNA DEL


HÄNVISNINGAR

A-01 - A-11, A-13 - A-35

 Arkitekter	BYGGLOVSRITNING			DATUM 2018-03-30	
	KV.KATTUNTRYCKERIET 1 FASAD MOT SJÖSIDA 1:400			ANSVARIG Ulf Nelson	
				SKALA 1:400	
	Karlbergsvägen 53 113 35 Stockholm Telefon:08-54547880 Fax:08-54547881 mail : info@un-arkitekter.se	UPPDRAG NR B517	RITAD/KONSTR MPN/UN	HANDLÄGGARE UN	NUMMER A-12

A	ENL. A PM 03	2020.04.27	MPN
BET	ANDRINGEN AVSER	DATUM	SIGN

PÅ- OCH OMBYGGNAD
FASAD MOT NORR

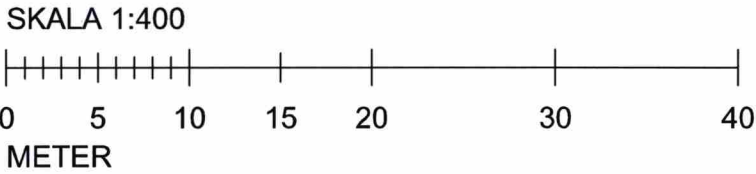

FÖRKLARINGAR/FÖRESKRIFTER

ALLA MÅTT I MM.
SE A-03

— — BYGGLOVET AVSER DENNA DEL

HÄNVISNINGAR

A-01 - A-12, A-14 - A-35



Karlbergsvägen 53 113 35 Stockholm
Telefon:08-54547880 Fax:08-54547881
mail : info@un-arkitekter.se

BYGGLOVSRITNING

KV.KATTUNTRYCKERIET 1
FASAD MOT NORR 1:400

UPPDRAG NR
B517

RITAD/KONSTR
MPN/UN

HANDLÄGGARE
UN

DATUM
2018-03-30

ANSVARIG
Ulf Nelson

SKALA
1:400

NUMMER
A-13

BET
B


B		ENL. A PM 03	2020.04.27	MPN
A		ENL. A PM 01	2019.02.06	MPN
BET	ANT	ANDRINGEN AVSER	DATUM	SIGN

PÅ- OCH OMBYGGNAD
FASAD MOT VÄSTER/ÖSTER



FASAD MOT VÄSTER

SKALA 1:400

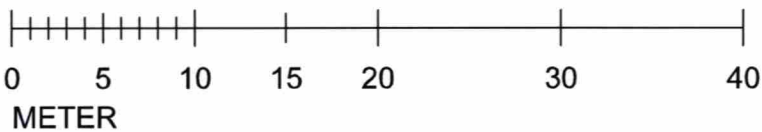

FASAD MOT ÖSTER



FÖRKLARINGAR/FÖRESKRIFTER

ALLA MÅTT I MM.

SE A-03


— — BYGGLOVET AVSER DENNA DEL

HÄNVISNINGAR



A-01 - A-13, A-15 - A-35

 Karlbergsvägen 53 113 35 Stockholm Telefon: 08-54547880 Fax: 08-54547881 mail : info@un-arkitekter.se		BYGGLOVSRITNING		DATUM	
		KV.KATTUNTRYCKERIET 1 FASAD MOT VÄSTER OCH ÖSTER 1:400		2018-03-30	
UPPDRAG NR B517		RITAD/KONSTR MPN/UN		ANSVARIG Ulf Nelson	
		HANDLÄGGARE UN		SKALA 1:400	
				NUMMER A-14	
				BET	

**PÅ- OCH OMBYGGNAD
FASAD MOT SJÖSIDA**

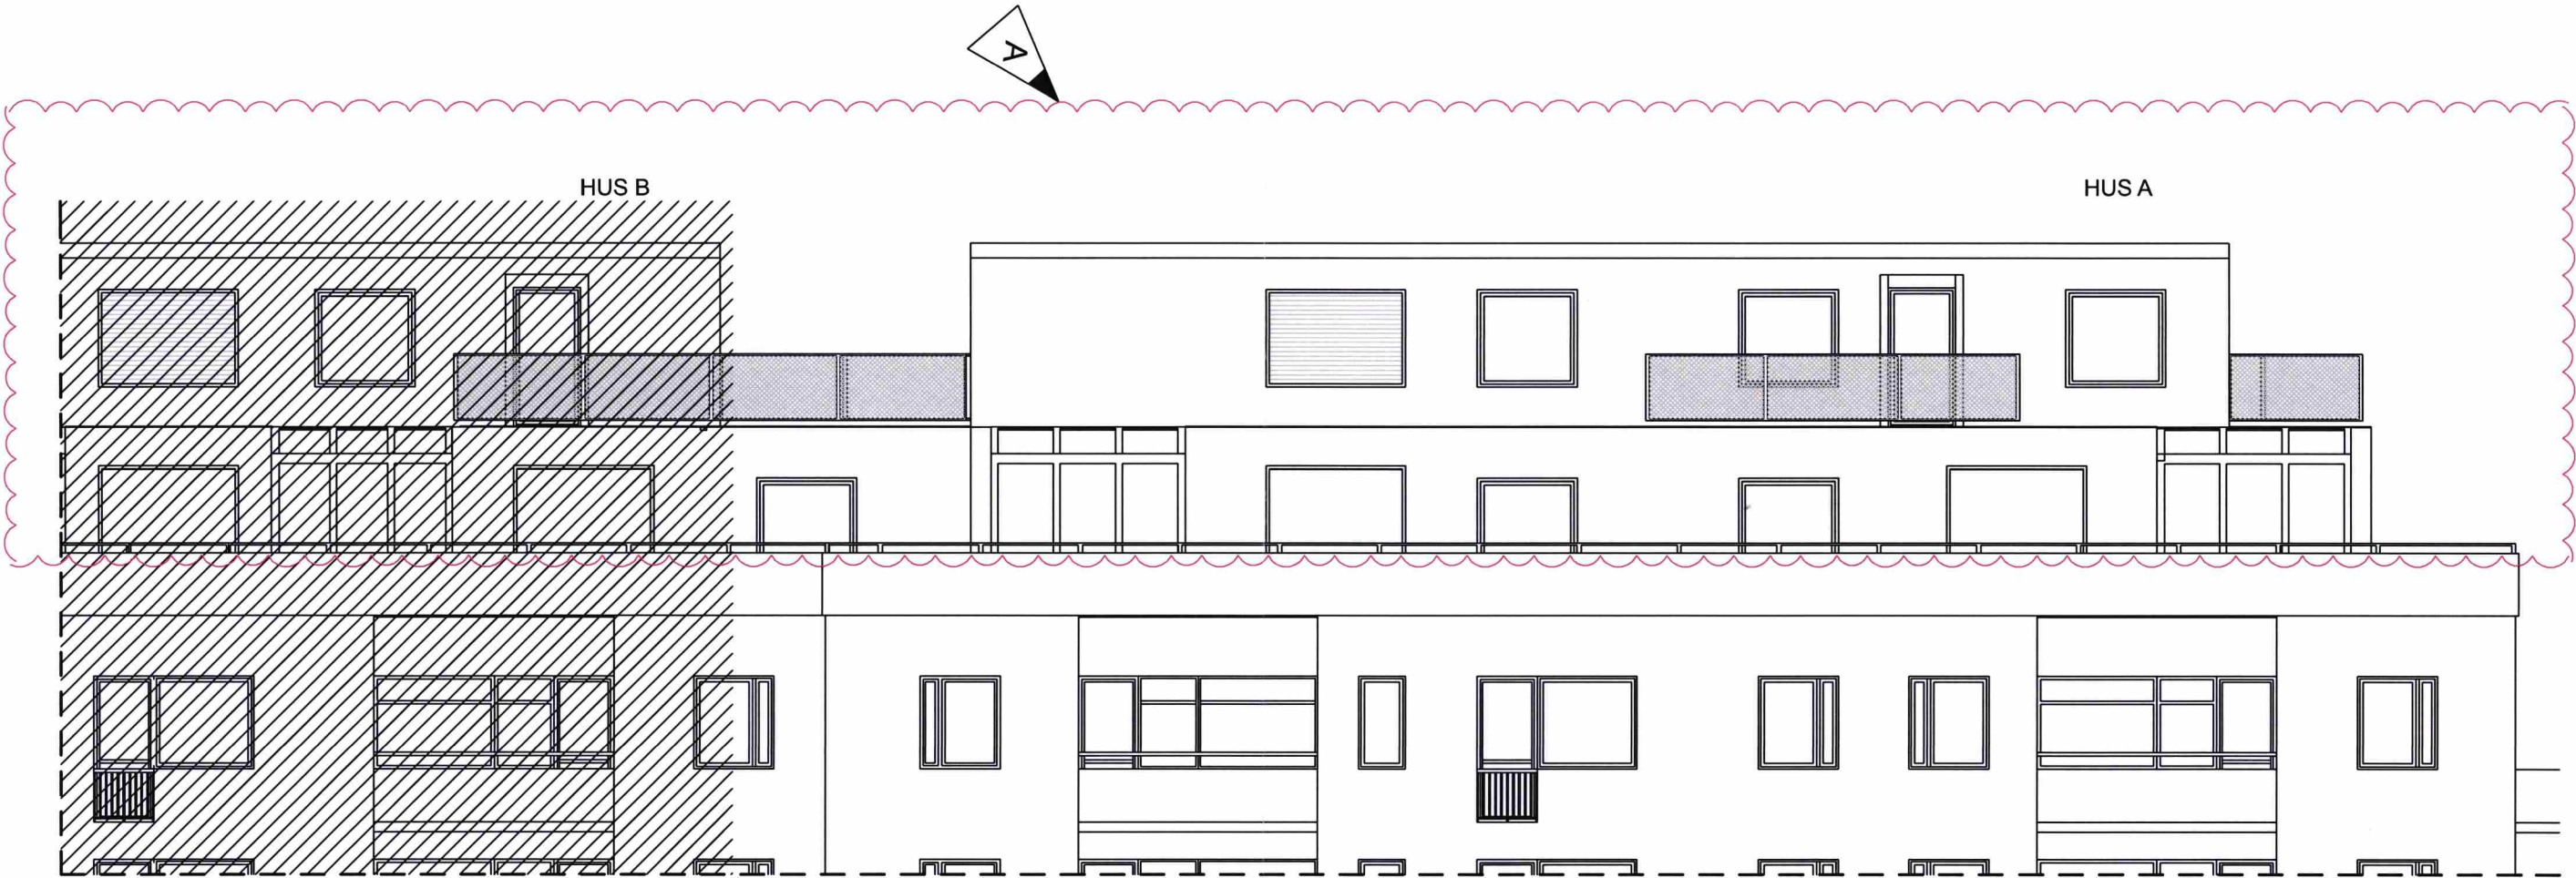

SKALA 1:100

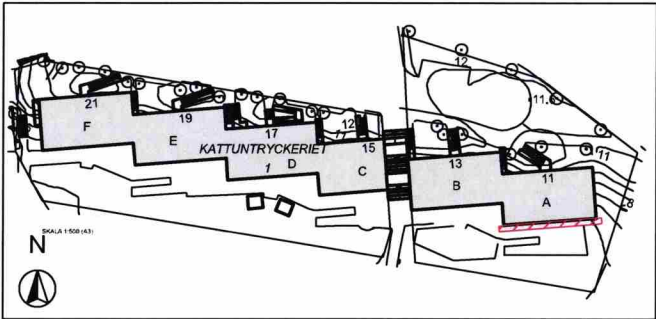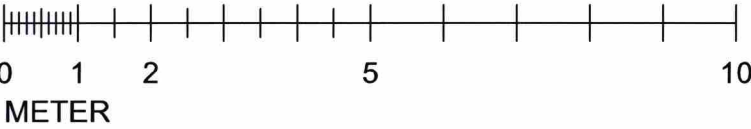

FÖRKLARINGAR/FÖRESKRIFTER


ALLA MÅTT I MM.
SE A-03

HÄNVISNINGAR


A-01 - A-14, A-16 - A-35

	BYGGLOVSRITNING		DATUM	
	KV.KATTUNTRYCKERIET 1 FASAD MOT SJÖSIDA, HUS A 1:100		2018-03-30	
Karlbergsvägen 53 113 35 Stockholm Telefon:08-54547880 Fax:08-54547881 mail : info@un-arkitekter.se	UPPDRAG NR B517		ANSVARIG Ulf Nelson	
	RITAD/KONSTR MPN/UN		SKALA 1:100	
HANDLÄGGARE UN		NUMMER A-15		BET A

PÅ- OCH OMBYGGNAD **FASAD MOT NORR**

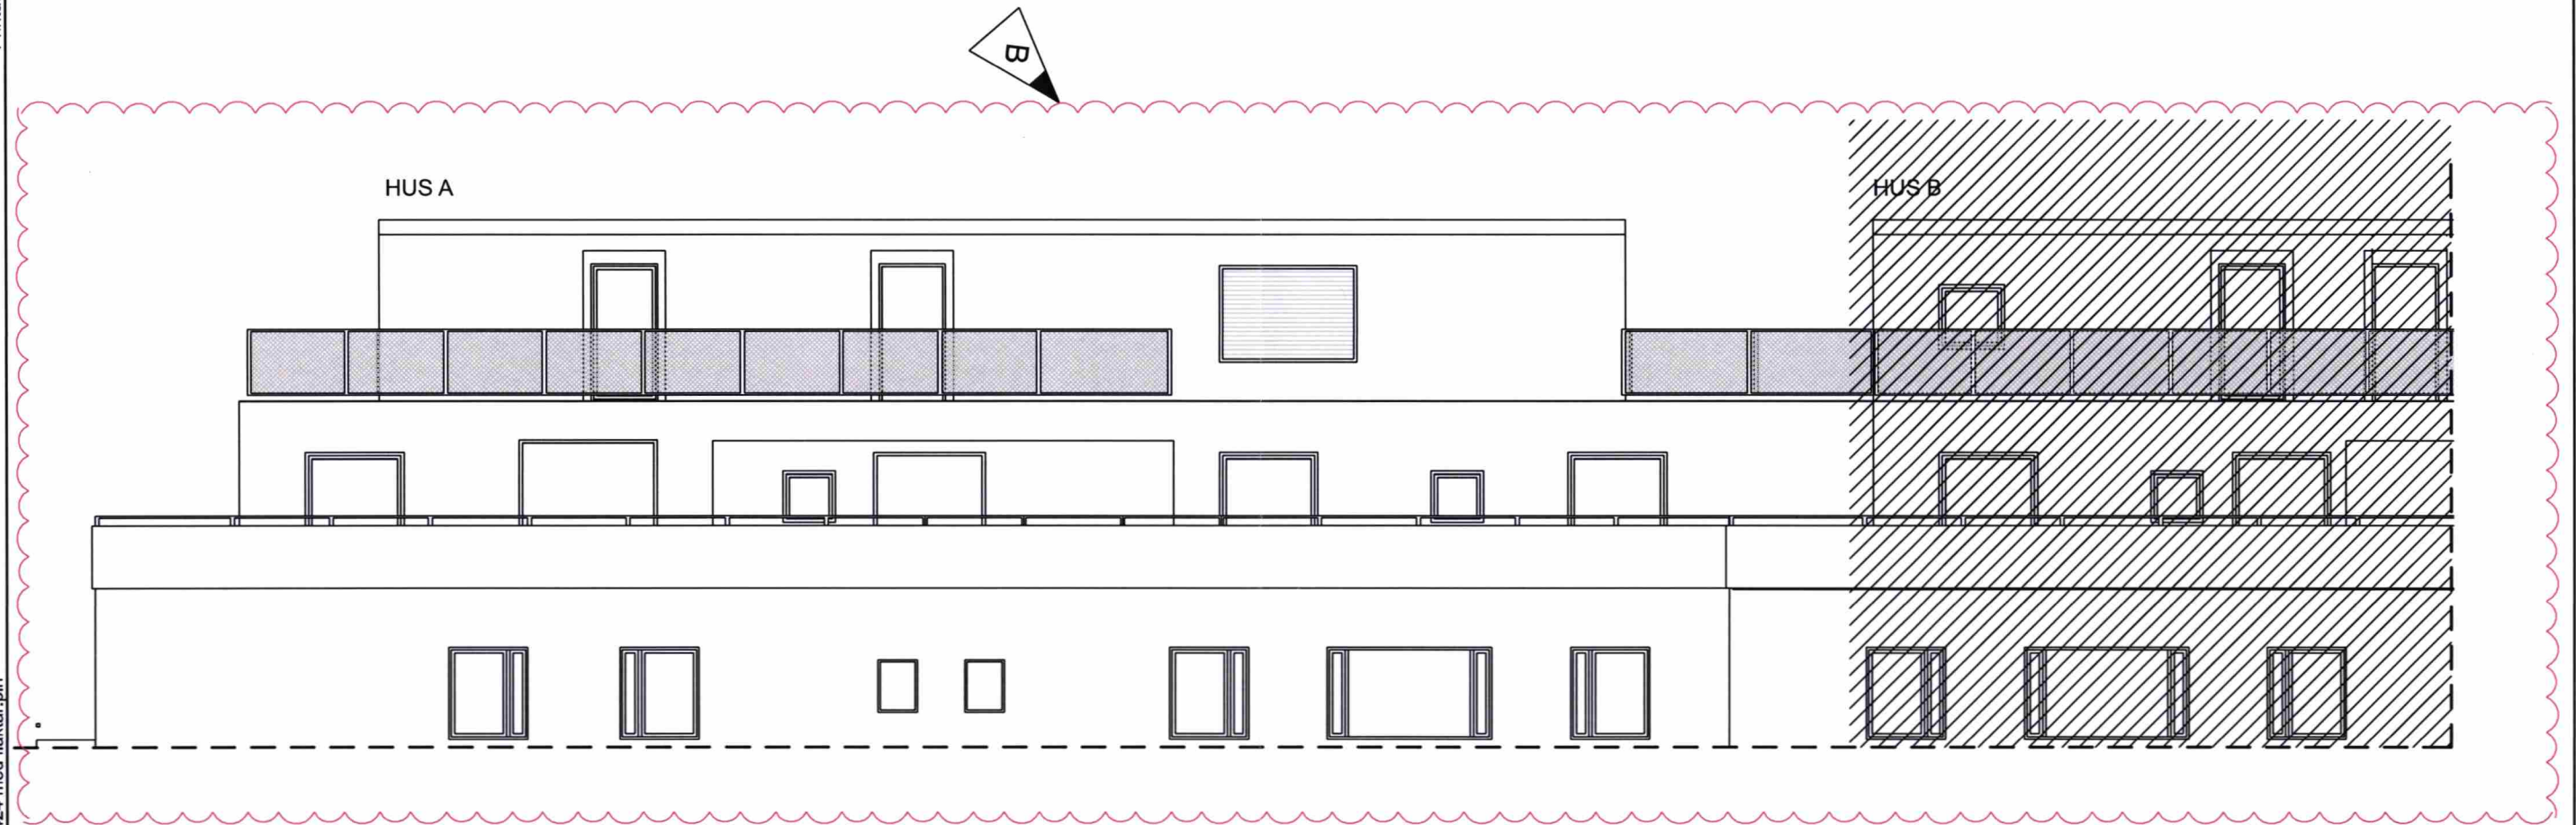

SKALA 1:100

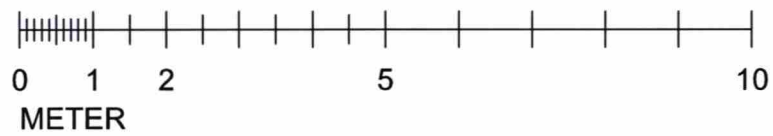


FÖRKLARINGAR/FÖRESKRIFTER

ALLA MÅTT I MM.
SE A-03

HÄNVISNINGAR



A-01 - A-15, A-17 - A-35

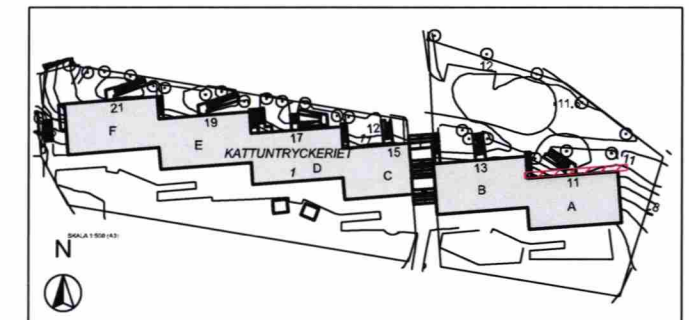


B		ENL. A PM 03	2020.04.27	MPN
A		ENL. A PM 01	2019.02.06	MPN
BET	ANT	ÄNDRINGEN AVSER	DATUM	SIGN

un Arkitekter <small>Karlbergsvägen 53 113 35 Stockholm Telefon: 08-54547880 Fax: 08-54547881 mail : info@un-arkitekter.se</small>		BYGGLOVSRITNING		DATUM	2018-03-30
		KV.KATTUNTRYCKERIET 1 FASAD MOT NORR, HUS A 1:100		ANSVARIG	Ulf Nelson
UPPDRAG NR B517		RITAD/KONSTR MPN/UN	HANDLÄGGARE UN	SKALA	1:100
		NUMMER A-16		BET	B

PÅ- OCH OMBYGGNAD **FASAD MOT SJÖSIDA**

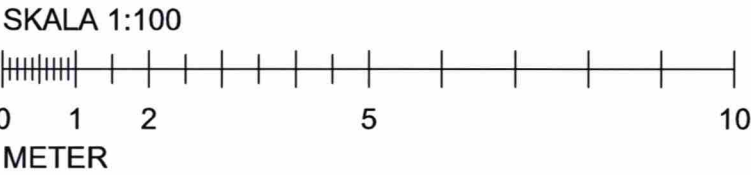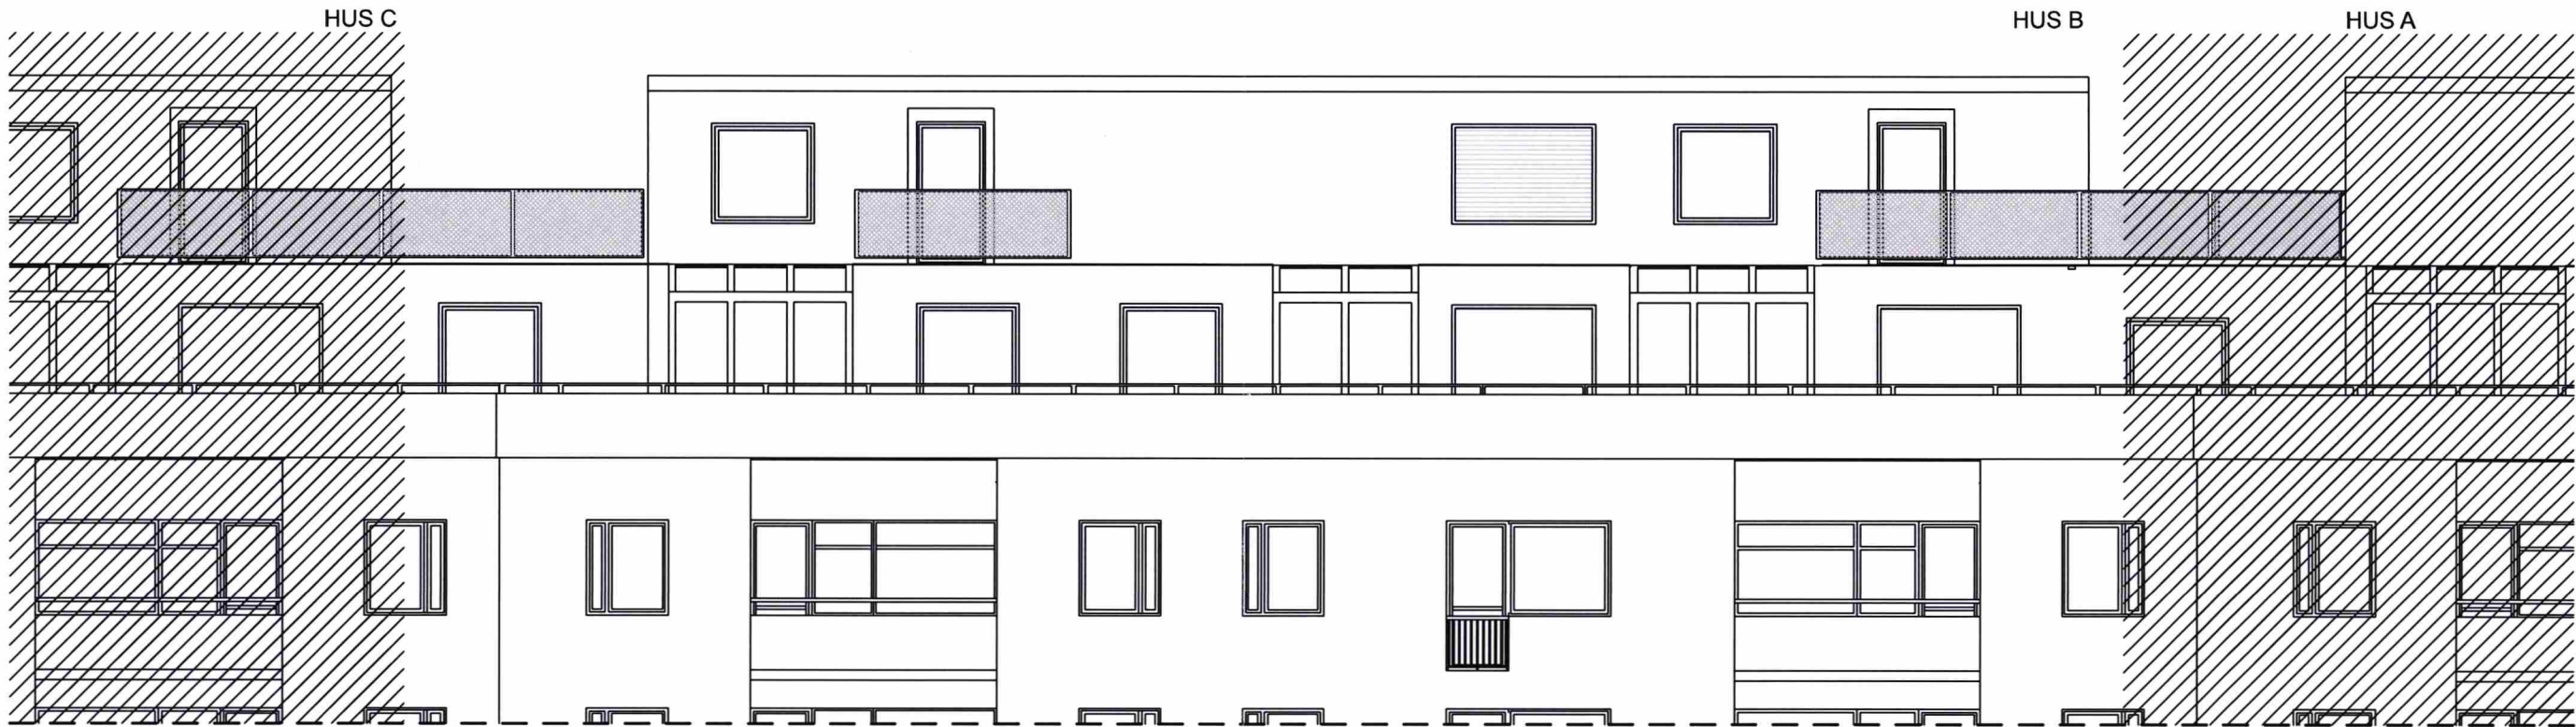

Granskad STOCKHOLMS BYGGNADSNÄMND
Tillhör nämndens beslut
2020-09-24

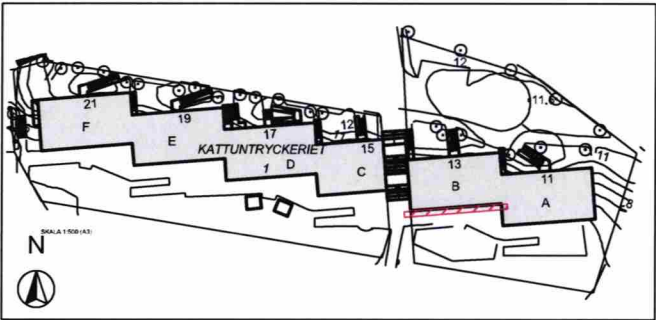





FÖRKLARINGAR/FÖRESKRIFTER
ALLA MÅTT I MM.
SE A-03

HÄNVISNINGAR
A-01 - A-24, A-26 - A-35

BYGGLOVSRITNING KV.KATTUNTRYCKERIET 1 FASAD MOT SJÖSIDA, HUS B 1:100			DATUM 2020-04-27	
UPPDRAG NR B517			ANSVARIG Ulf Nelson	
RITAD/KONSTR MPN/UN			SKALA 1:100	
HANDLÄGGARE UN			NUMMER A-25	BET -

Karlbergsvägen 53 113 35 Stockholm
Telefon:08-54547880 Fax:08-54547881
mail : info@un-arkitekter.se

PÅ- OCH OMBYGGNAD
FASAD MOT NORR

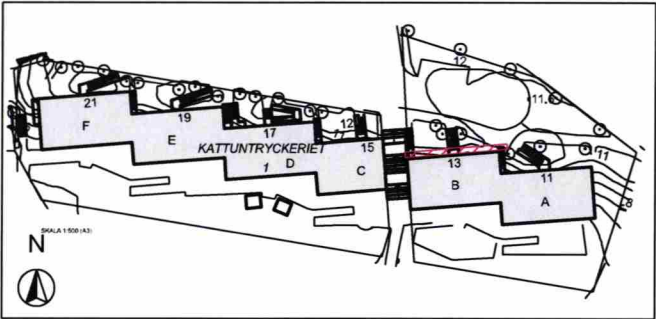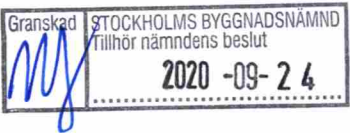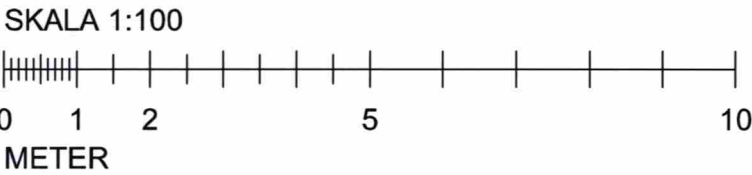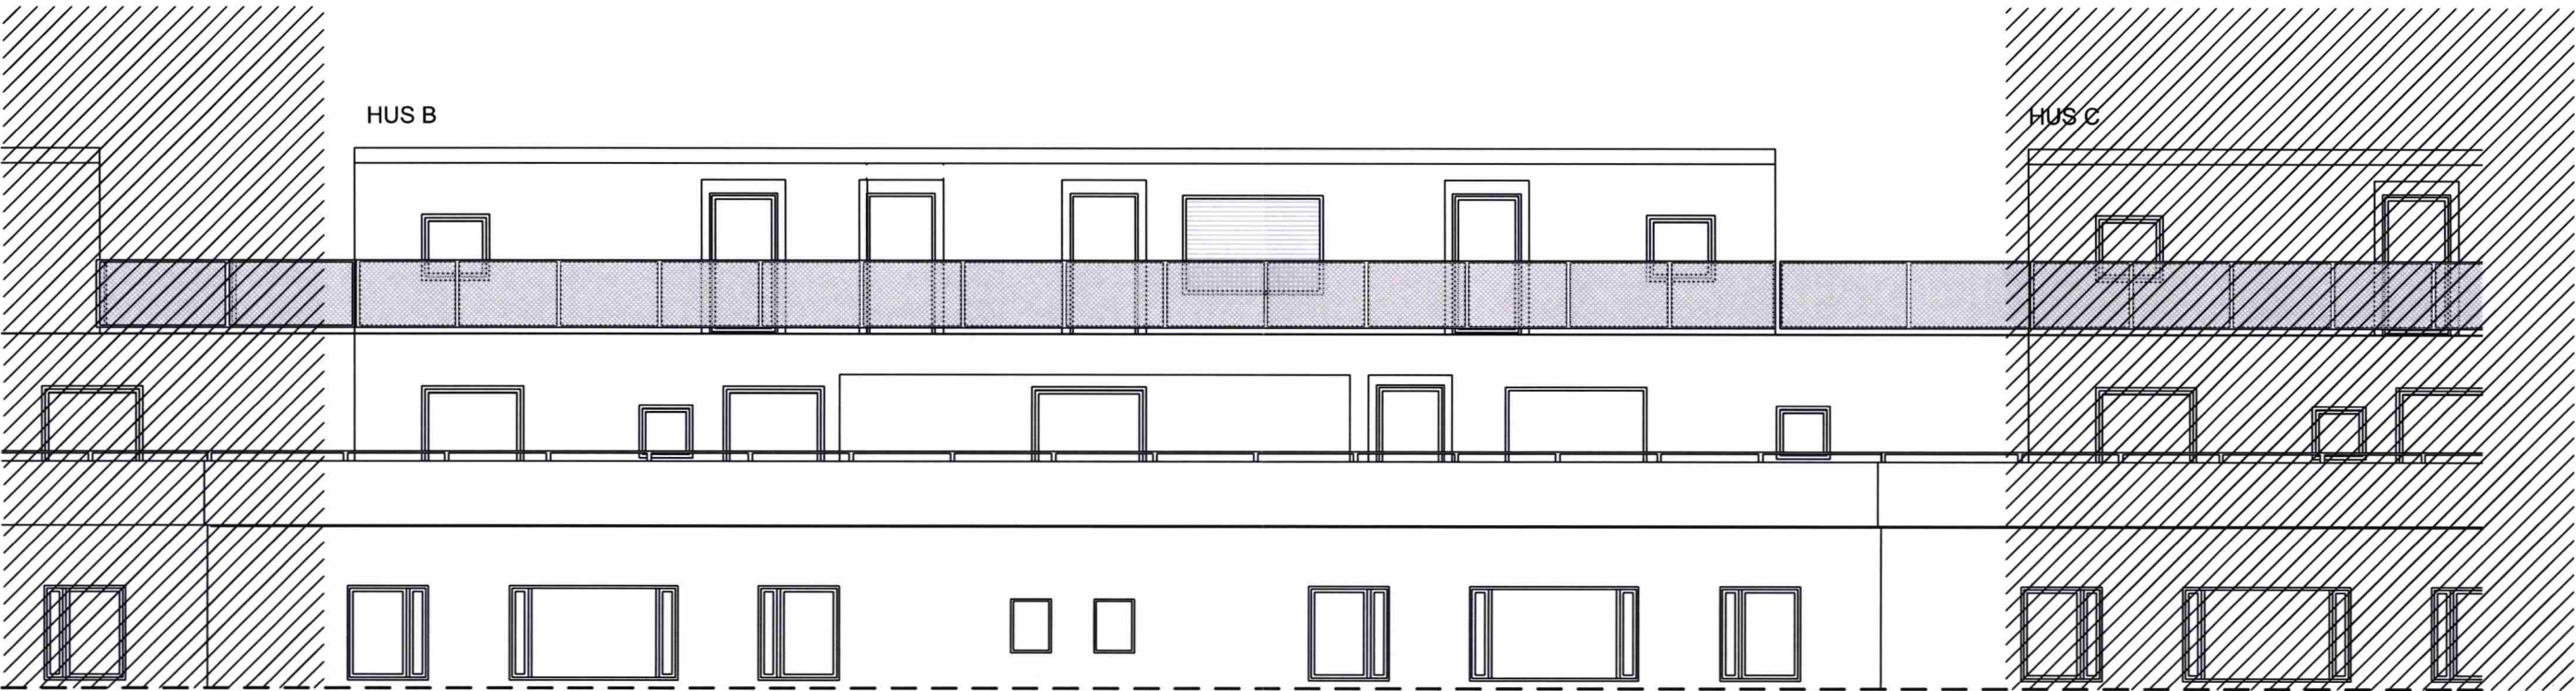


FÖRKLARINGAR/FÖRESKRIFTER
ALLA MÅTT I MM.
SE A-03



HÄNVISNINGAR
A-01 - A-29, A-31 - A-35

 Karlbergsvägen 53 113 35 Stockholm Telefon: 08-54547880 Fax: 08-54547881 mail: info@un-arkitekter.se			BYGGLOVSRITNING KV.KATTUNTRYCKERIET 1 FASAD MOT NORR, HUS B 1:100		DATUM 2020-04-27
UPPDRAG NR B517			RITAD/KONSTR MPN/UN	HANDLÄGGARE UN	ANSVARIG Ulf Nelson
			SKALA 1:100		NUMMER A-30
					BET -

PÅ- OCH OMBYGGNAD
FASAD MOT SJÖSIDA

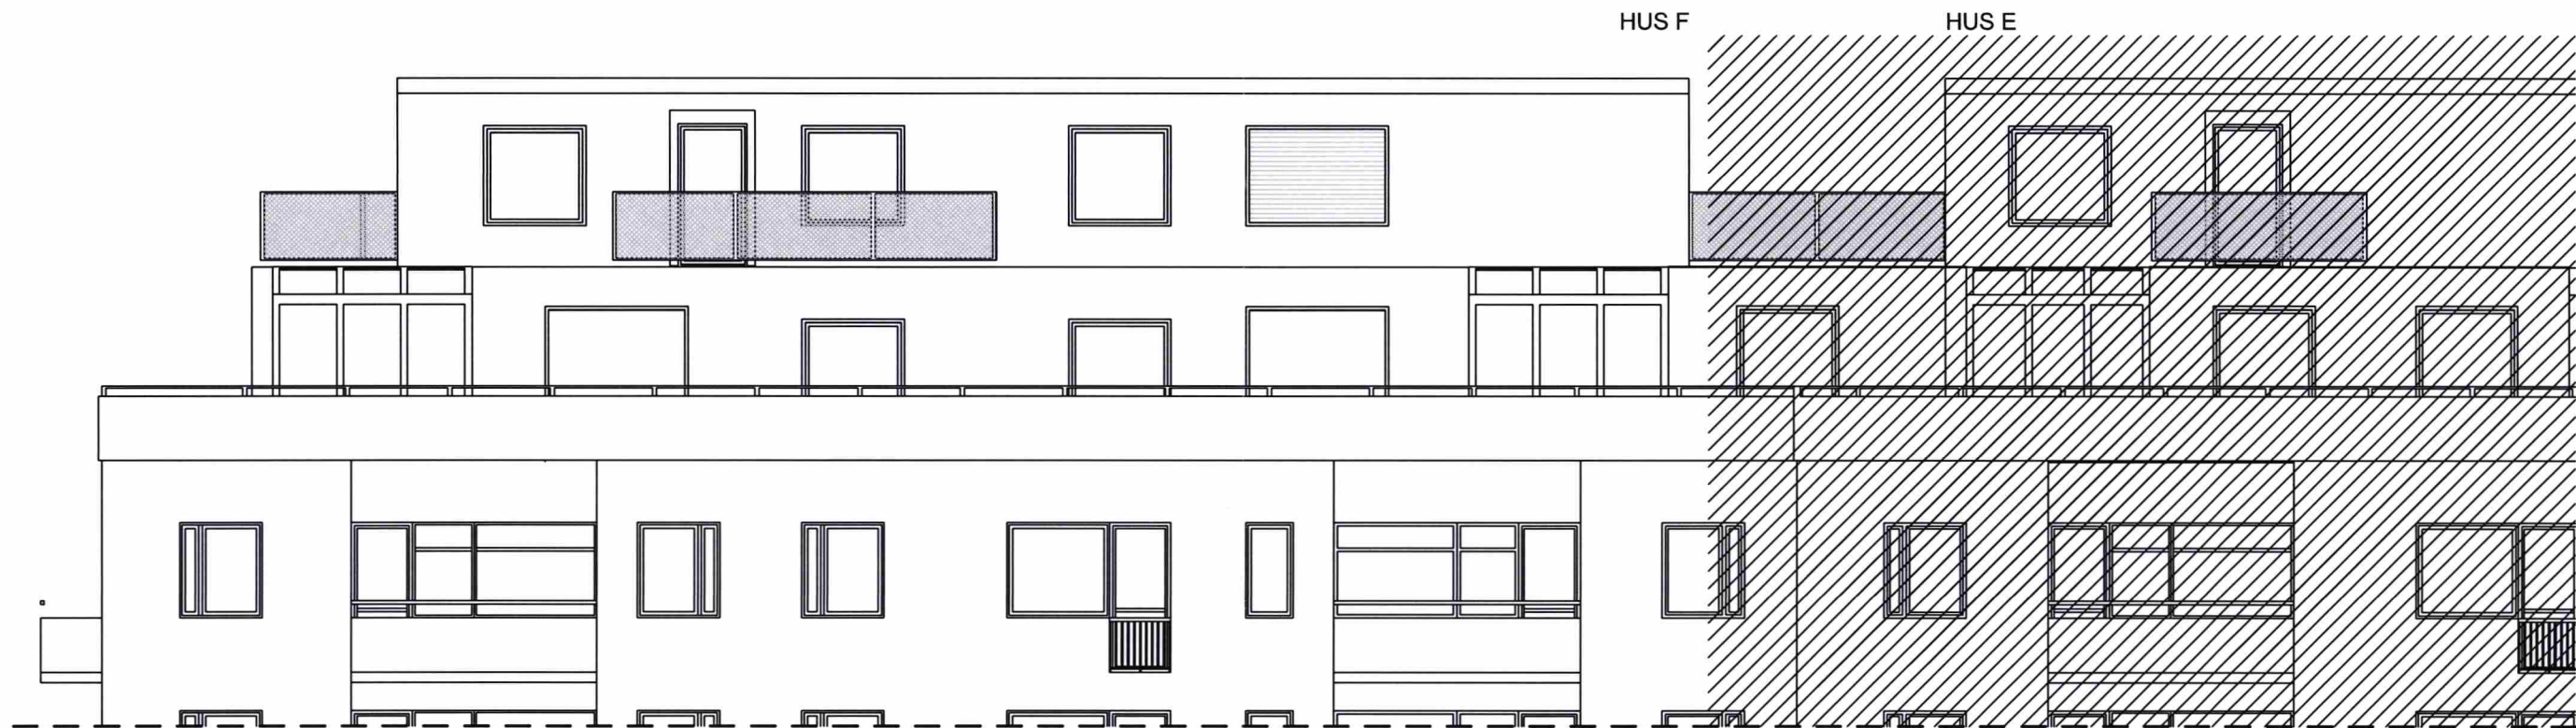

SKALA 1:100

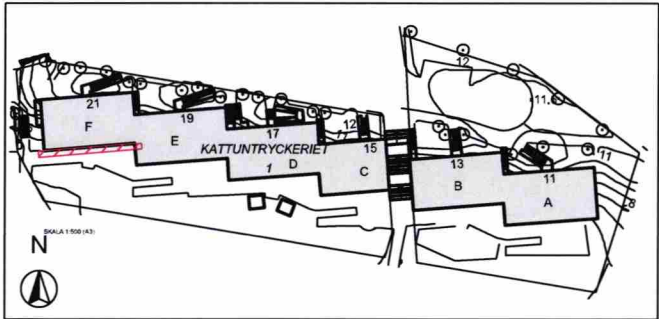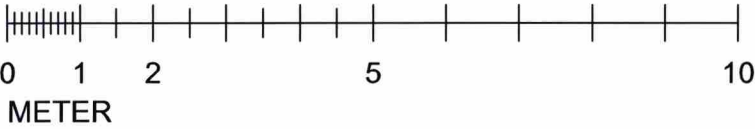

FÖRKLARINGAR/FÖRESKRIFTER


ALLA MÅTT I MM.
SE A-03

HÄNVISNINGAR



A-01 - A-28, A-30 - A-35

 Karlbergsvägen 53 113 35 Stockholm Telefon: 08-54547880 Fax: 08-54547881 mail : info@un-arkitekter.se			BYGGLOVSRITNING		DATUM 2020-04-27	
KV.KATTUNTRYCKERIET 1 FASAD MOT SJÖSIDA, HUS F 1:100					ANSVARIG Ulf Nelson	
UPPDRAG NR B517			RITAD/KONSTR MPN/UN	HANDLÄGGARE UN	SKALA 1:100	
			NUMMER A-29		BET -	

PÅ- OCH OMBYGGNAD FASAD MOT NORR

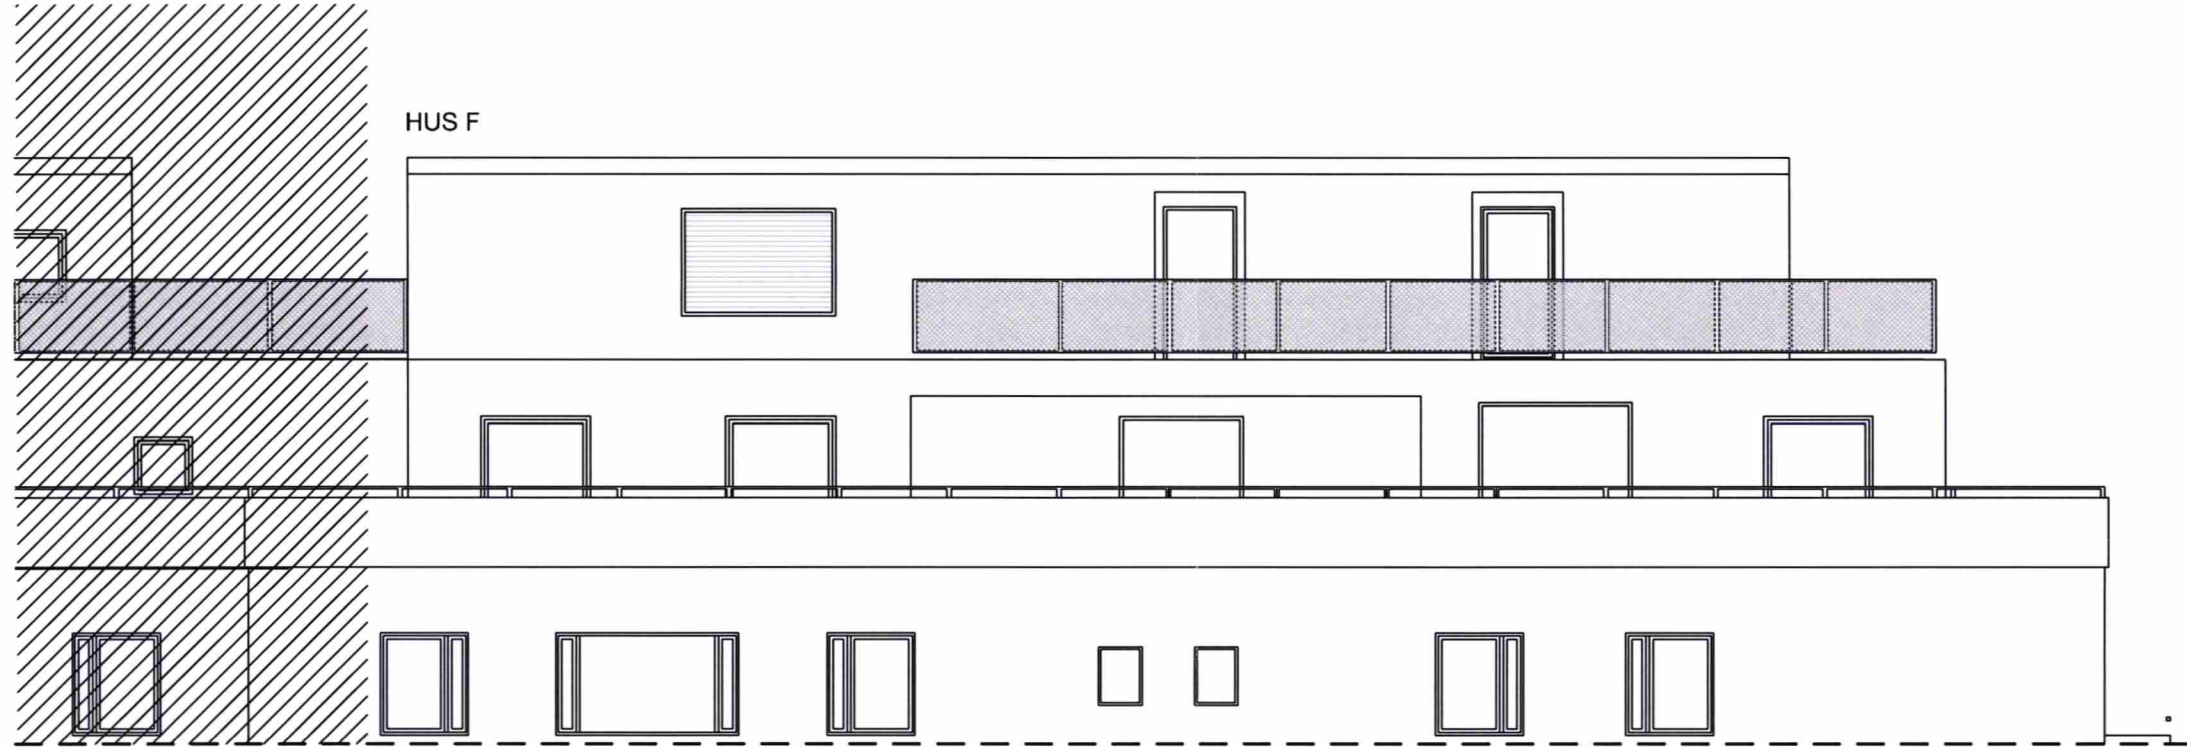

SKALA 1:100

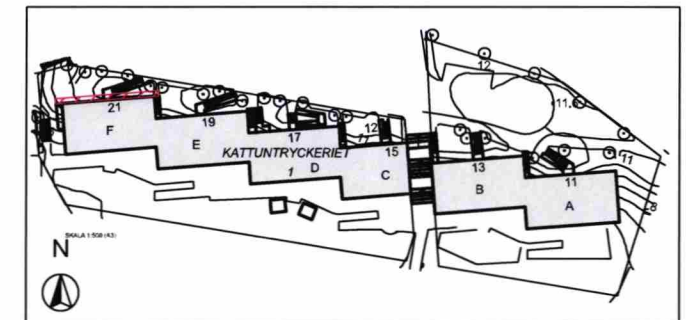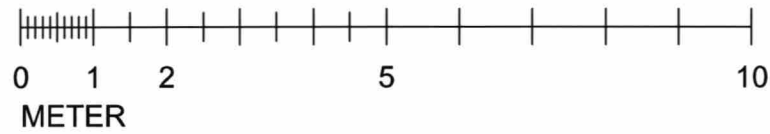


FÖRKLARINGAR/FÖRESKRIFTER

ALLA MÅTT I MM.
SE A-03


HÄNVISNINGAR

A-01 - A-33, A-35

 Arkitekter <small>Karlbergsvägen 53 113 35 Stockholm Telefon: 08-54547880 Fax: 08-54547881 mail : info@un-arkitekter.se</small>			BYGGLOVSRITNING		DATUM 2020-04-27	
			KV.KATTUNTRYCKERIET 1 FASAD MOT NORR, HUS F 1:100		ANSVARIG Ulf Nelson	
UPPDRAG NR B517		RITAD/KONSTR MPN/UN	HANDLÄGGARE UN	SKALA 1:100		
			NUMMER A-34	BET -		

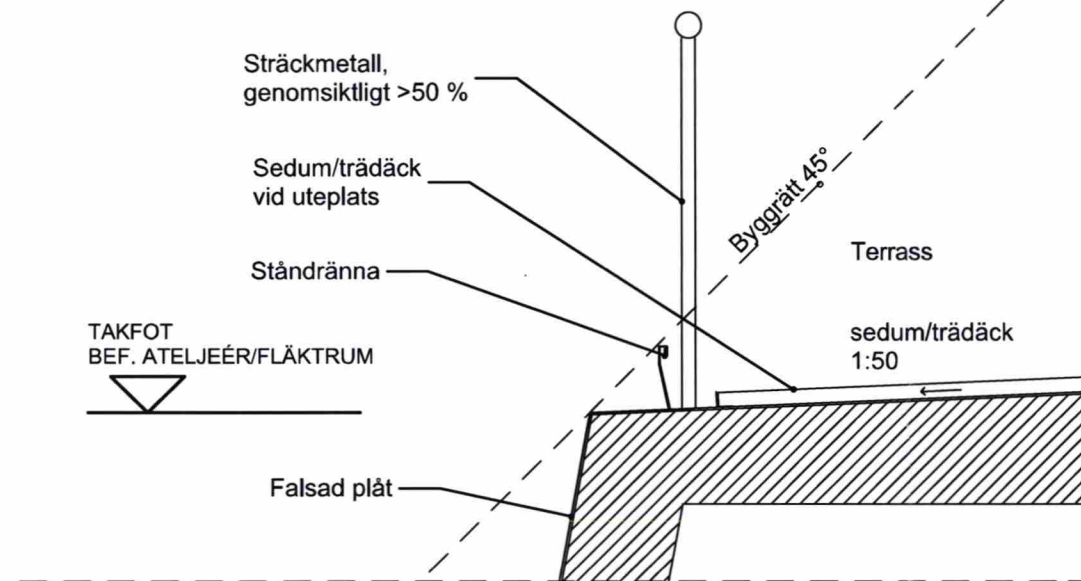

DETALJ B

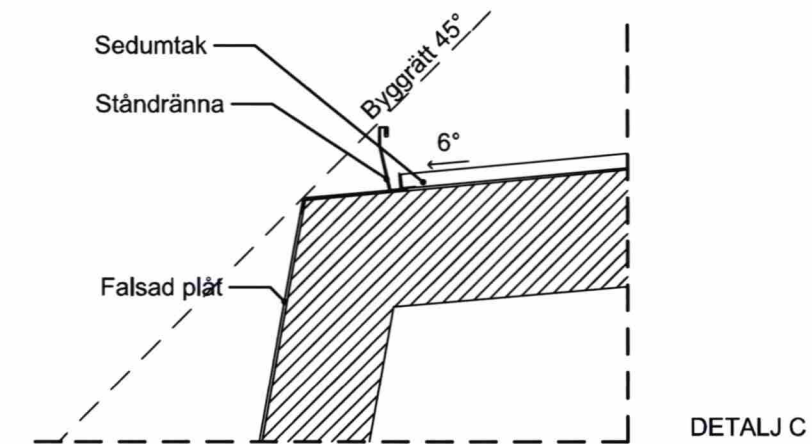

FÖRKLARINGAR/FÖRESKRIFTER

ALLA MÅTT I MM.

SAMTLIGA PLÅTDETALJER UTFÖRS ENL. AMA I TILLÄMPLIGA DELAR.


VID SEDUMTAK FÖLJES ANVISNINGAR ENL VEGTECH.

KULÖR FALSAD PLÅT SKALL EFTERLIKNA BEF URSPRUNGLIG KOPPARPLÅT ENL. KRAV FRÅN SBK. (VARIERANDE KULÖR PGA ÄRGNING UTREDES VIDARE ENL. SEPARAT FÄRGSÄTTNINGSBILAGA.)


VENTILATIONSGALLER UTFÖRES I PLÅT LIKA VÄGGAR.

HÄNVISNINGAR

A-01 - A-34

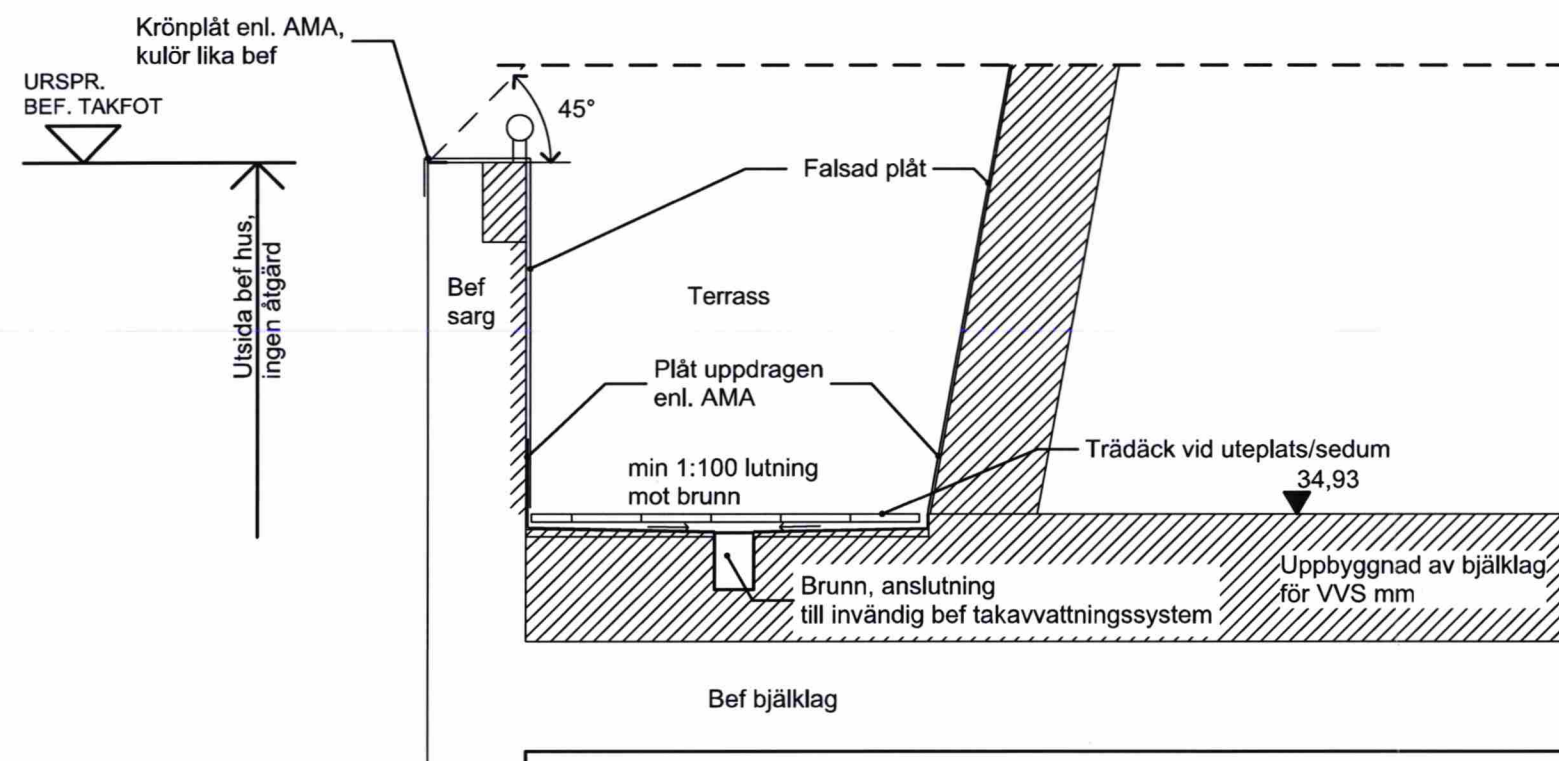

DETALJ A

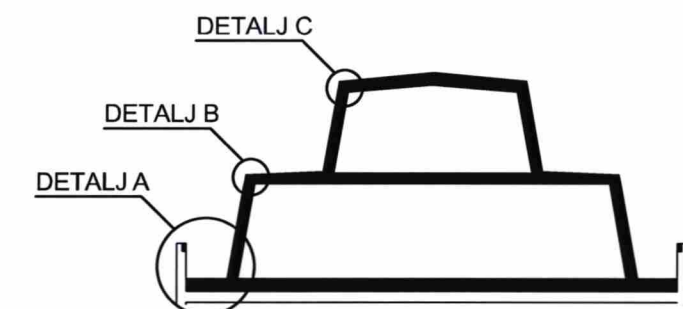

BYGGLOVSRITNING			DATUM	2020-04-27
KV.KATTUNTRYCKERIET 1 PRINCIPDETALJER FASAD			ANSVARIG	Ulf Nelson
			SKALA	1:20
UPPDRAG NR B517	RITAD/KONSTR MPN/UN	HANDLÄGGARE UN	NUMMER A-35	BET -

un Arkitekter
Karlbergsvägen 53 113 35 Stockholm
Telefon: 08-54547880 Fax: 08-54547881
mail: info@un-arkitekter.se