

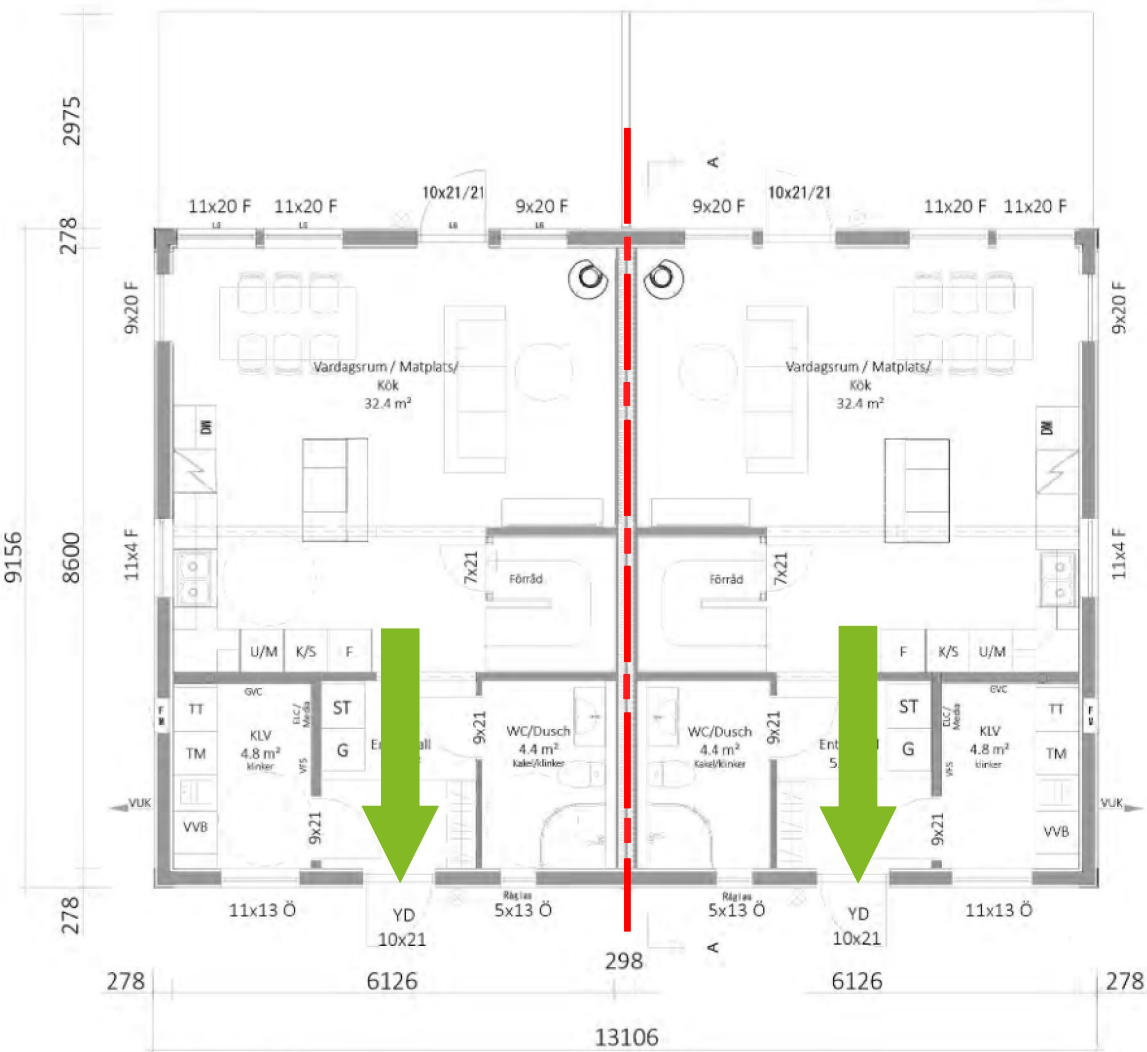


ÖVERPLAN

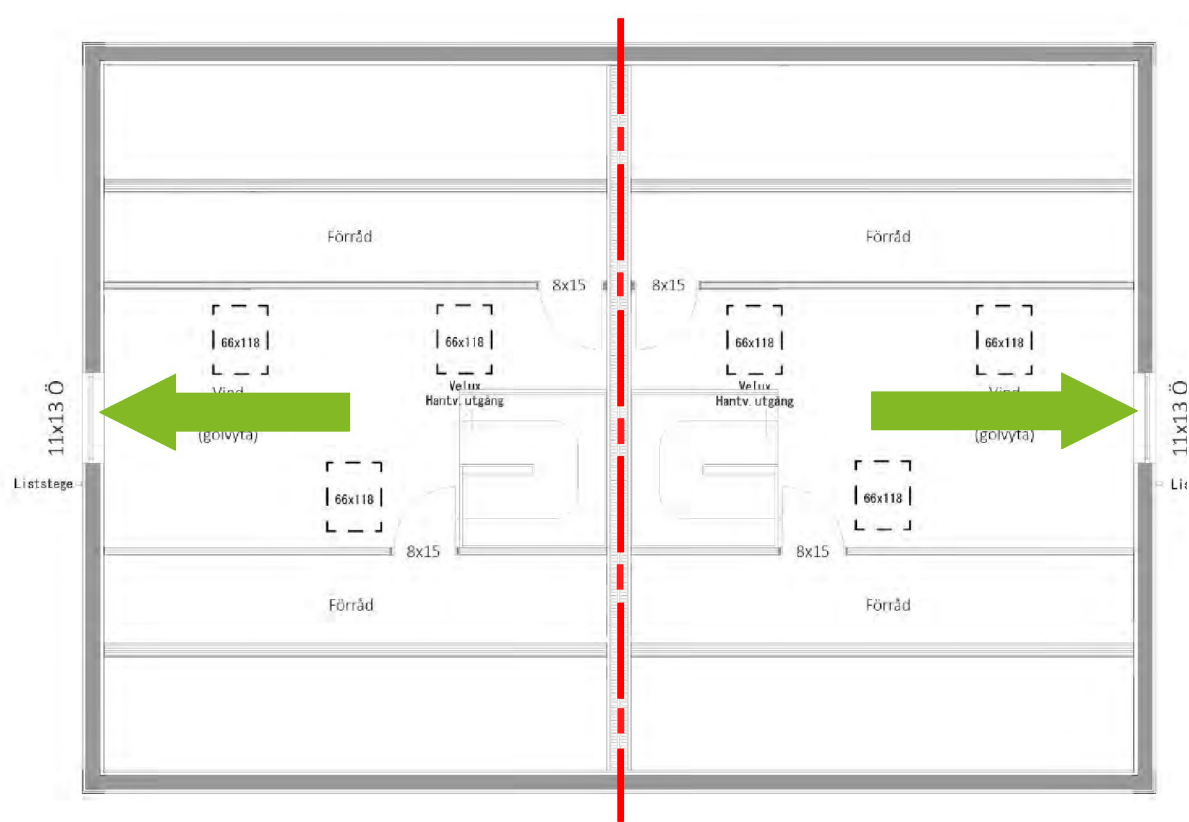

ENTRÉPLAN

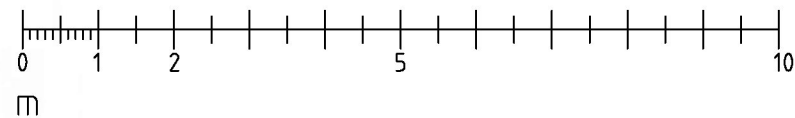

SYMBOLFÖRTECKNING

- UTRYMNINGSVÄG
- BRANDCELLSGRÄNS EI 60

- PROJETERINGSRITNING
- BYGGLOVSRITNING
- BYGGRITNING
- RELATIONSRTNING
- SBA-RITNING
- SKISS
- FÖRHANDSKOPIA

BYGGLOVSTJÄNST
SVERIGE AB

2020-1-1815

GITARREN 1



Förenade Svenska
Brandskyddsbolaget AB
559032-2003

BOX 5068 POSTADRESS 200 71 MALMÖ

2020-08-27 Tony Lundahl

BRANDRITNING
Planer, Hus 1

SKALA 1:100 A3
BR-01