


Nr 9 Bw
1944

8

Stålen med den fastställda
viktiga detaljerna
Stålen den 9 feb 1944
Kupke

LÖPANDEN NR:
001808
SYSP LITT.....
LADA NR.....

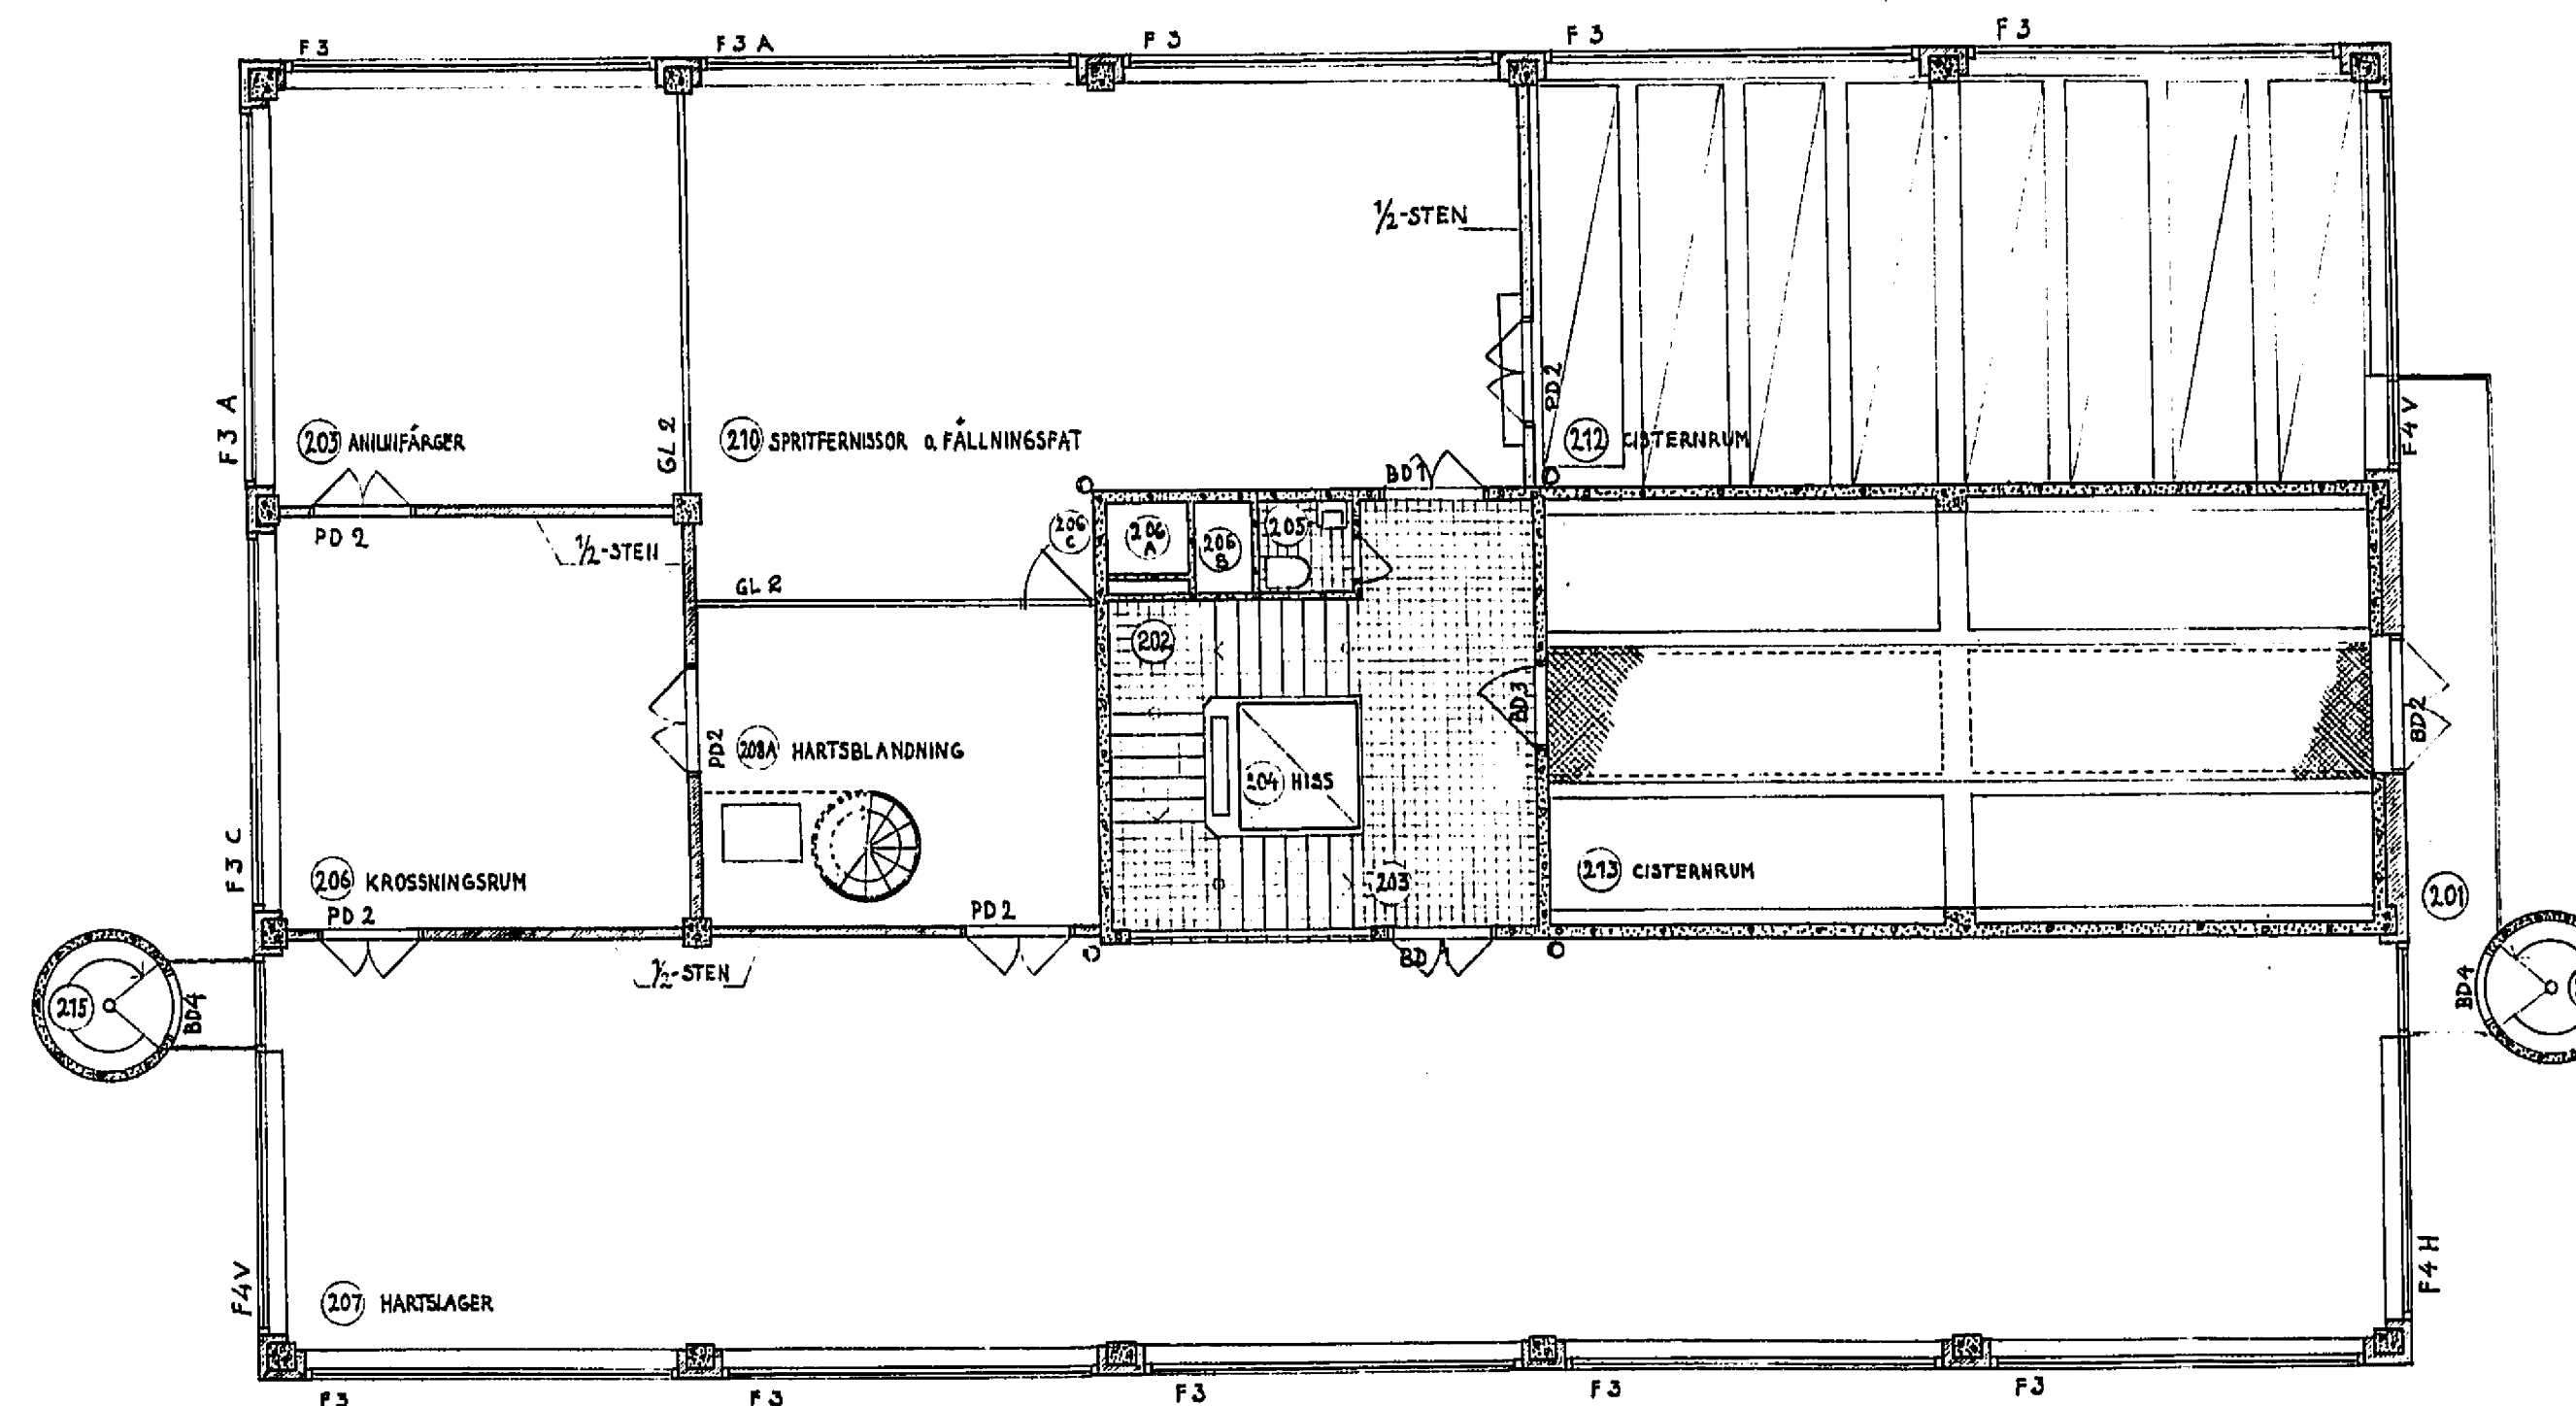

VÄNING 2.TR.

SKALA 1:100
0 1 2 3 4 5 10 15 20 25 30 M.

A.B. WILH. BECKER
KV. LÖVHOLMEN NR 8
NITROLÄCKFABRIK (FASTH. 27)
LITT. B. SKALA 1:100
NR 79 STHM d. 13.12.44
RT AV 26.12.44 KOLL AV 27.12.44
L. M. GERTZ N. TESCH
ARKITEKTER SAK