


N:o 9 Bm  
1944

11.

Löslösten med den förstärkta  
stämman byggda  
Skeddebo den 9 febr. 1944  
Skeddebo.

LUPANDE NR:  
001900  
SKÄP LIT: .....  
LADA NR: .....

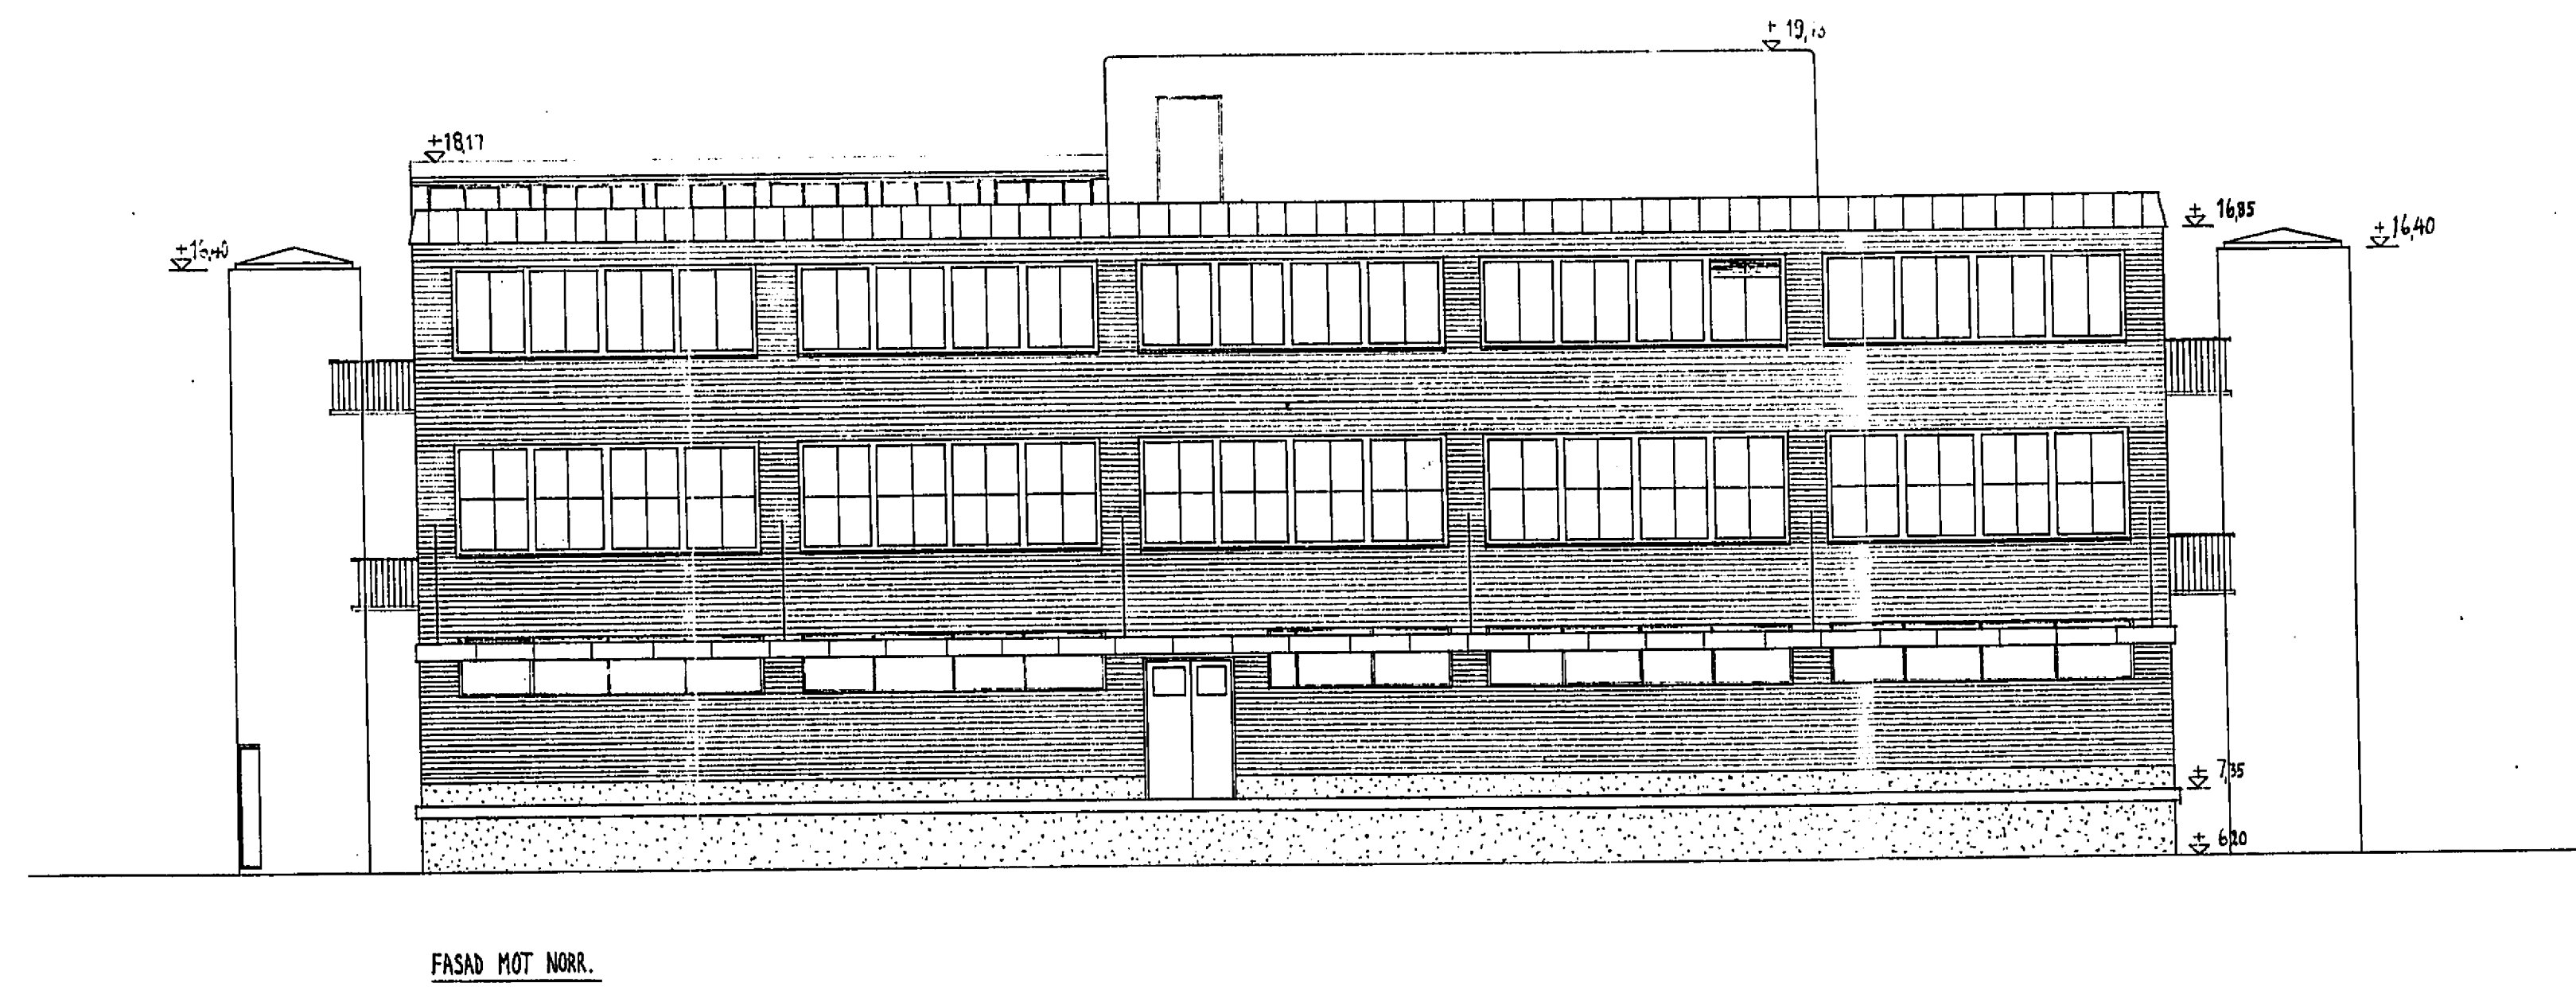

10M 0 1 2 3 4 5 6 7 8 9 10 15 20 25 30M

A.B. WILH. BECKER  
KV. LÖVHOLMEN NR. 8  
NITROLACKFABRIK (FASTH. 27)  
LIT. 8 SKALA 1:100  
NR. 21 STILH. 1:100  
NIT. AV. 1:100 KOLL. 1:100  
L. M. GJERTZ N. TESCH  
ARKITEKTER S.A.R.