


№ 9201
1944

10

10

Lösheten med den fastställda
reningen beviljas
Stadshuset den 9 febr. 1944
Ruppel

LÖPANDEN NR:
001904
SKÄP LIT:
LADA NR:

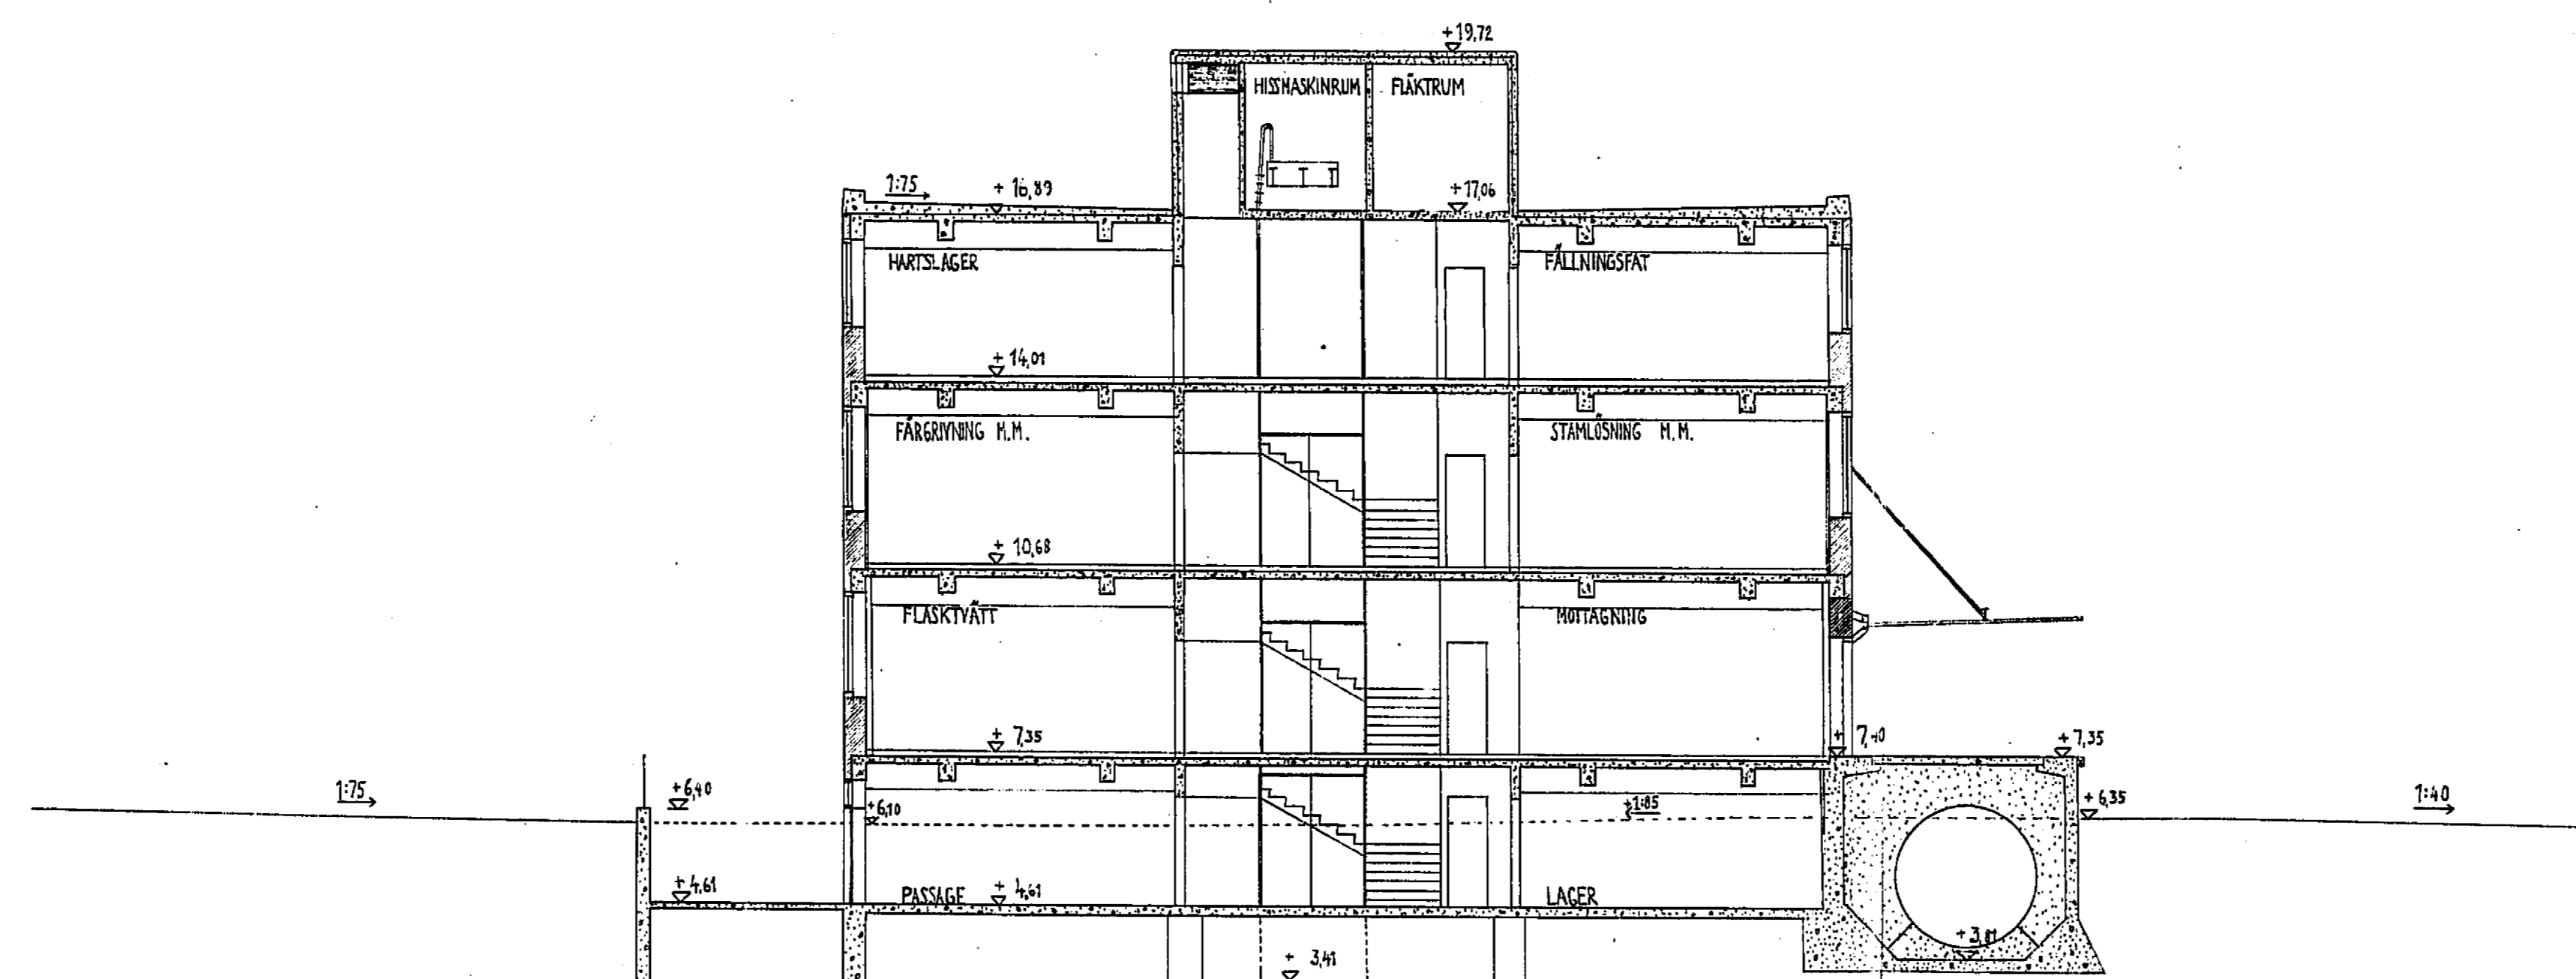

SEKTION



A.B. WILH. BECKER
KV. LÖVHOLMEN NR 8
NITROLACKFABRIK (FASTH. 27)
LIT. 8
NR 88
SKALA 1:100
STHLM d. 16.12.43
L. M. GIERTZ N. TESCH
ARBETSTÄLL. SAK