


N:o 9 744
1944

7

Lösningen med den fastställda
utrustningen bestående
av följande den 9 februari 1944
Klapp

LÖPANDEN NR:
001897
SKÄP LITT:
LADA NR:

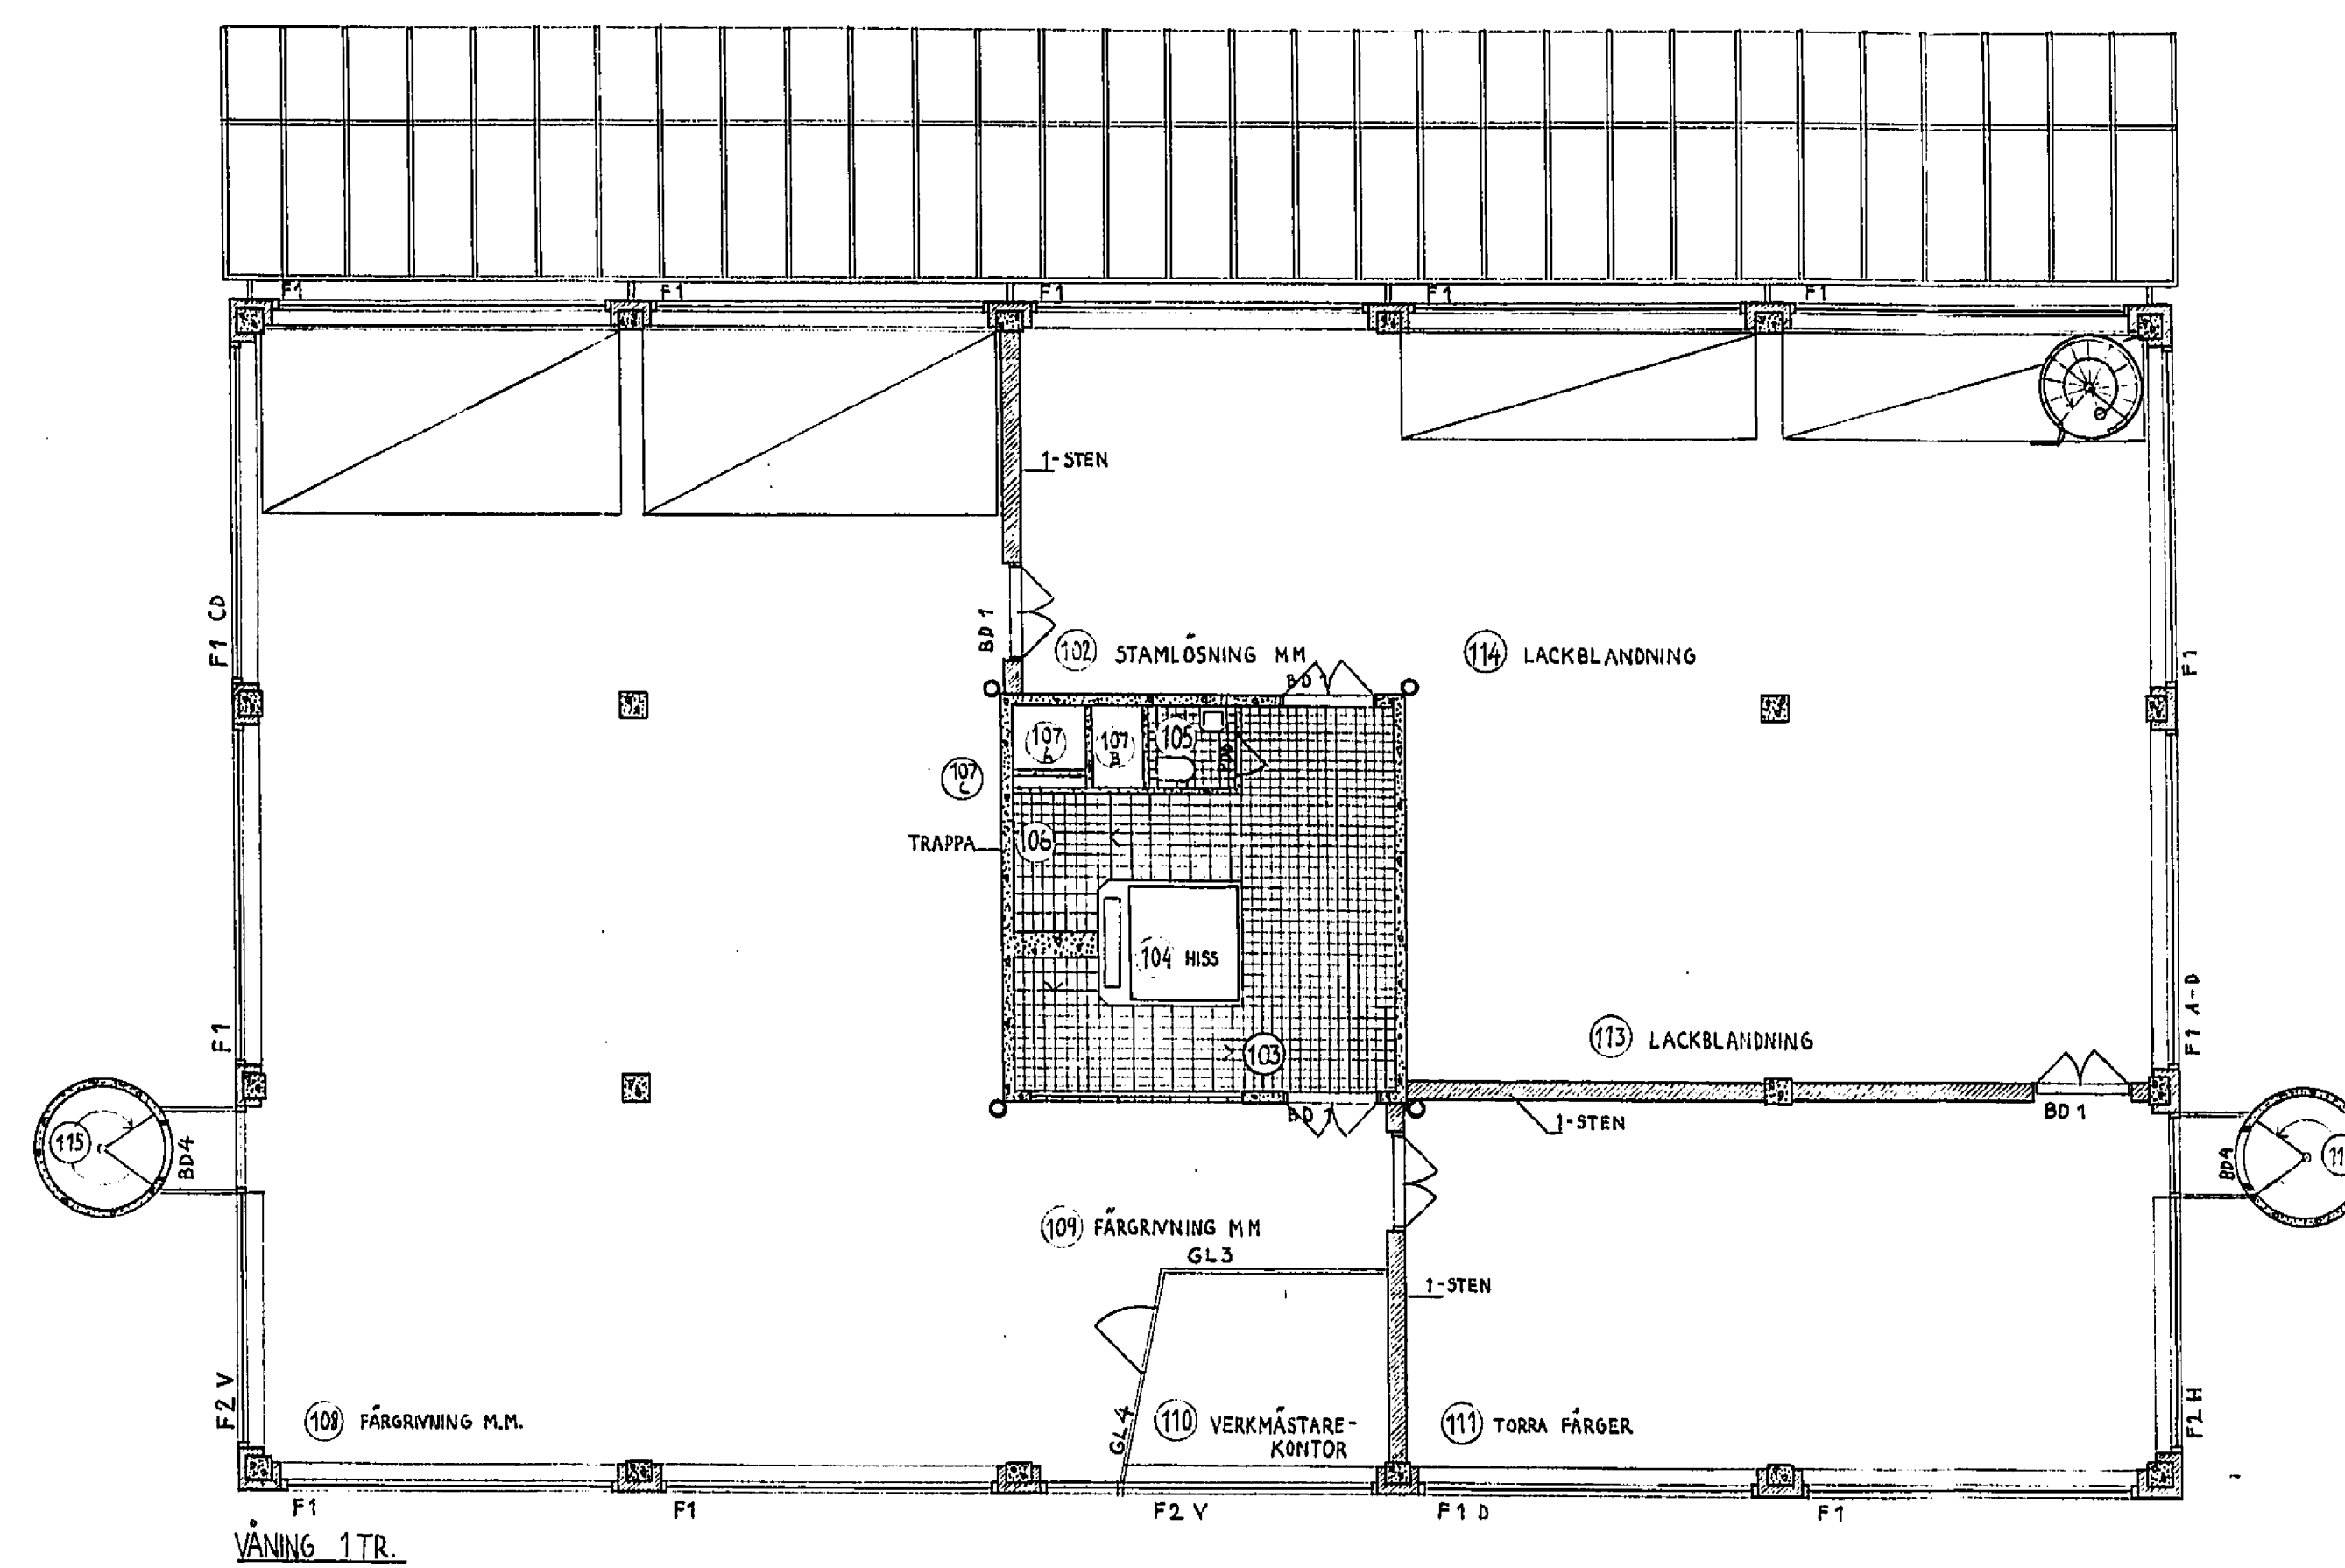

SKALA 1:100
0 1 2 3 4 5 10 15 20 25 30 M

A.B. WILH. BECKER
KV. LÖVHOLMEN NR 8
NITROLACKFABRIK (FASHT. 27)
LITT SKALA 1:100
NR STILLEN d. 18/12-43
RIT. AV KOLL. AV
L. M. GIERTZ N. TESCH
ARKITEKTER SAK