HÄNVISNINGAR

ALLMÄNNA ANVISNINGAR K20-0-0000
KONSTRUKTIONSBESKRIVNING K20-0-0001

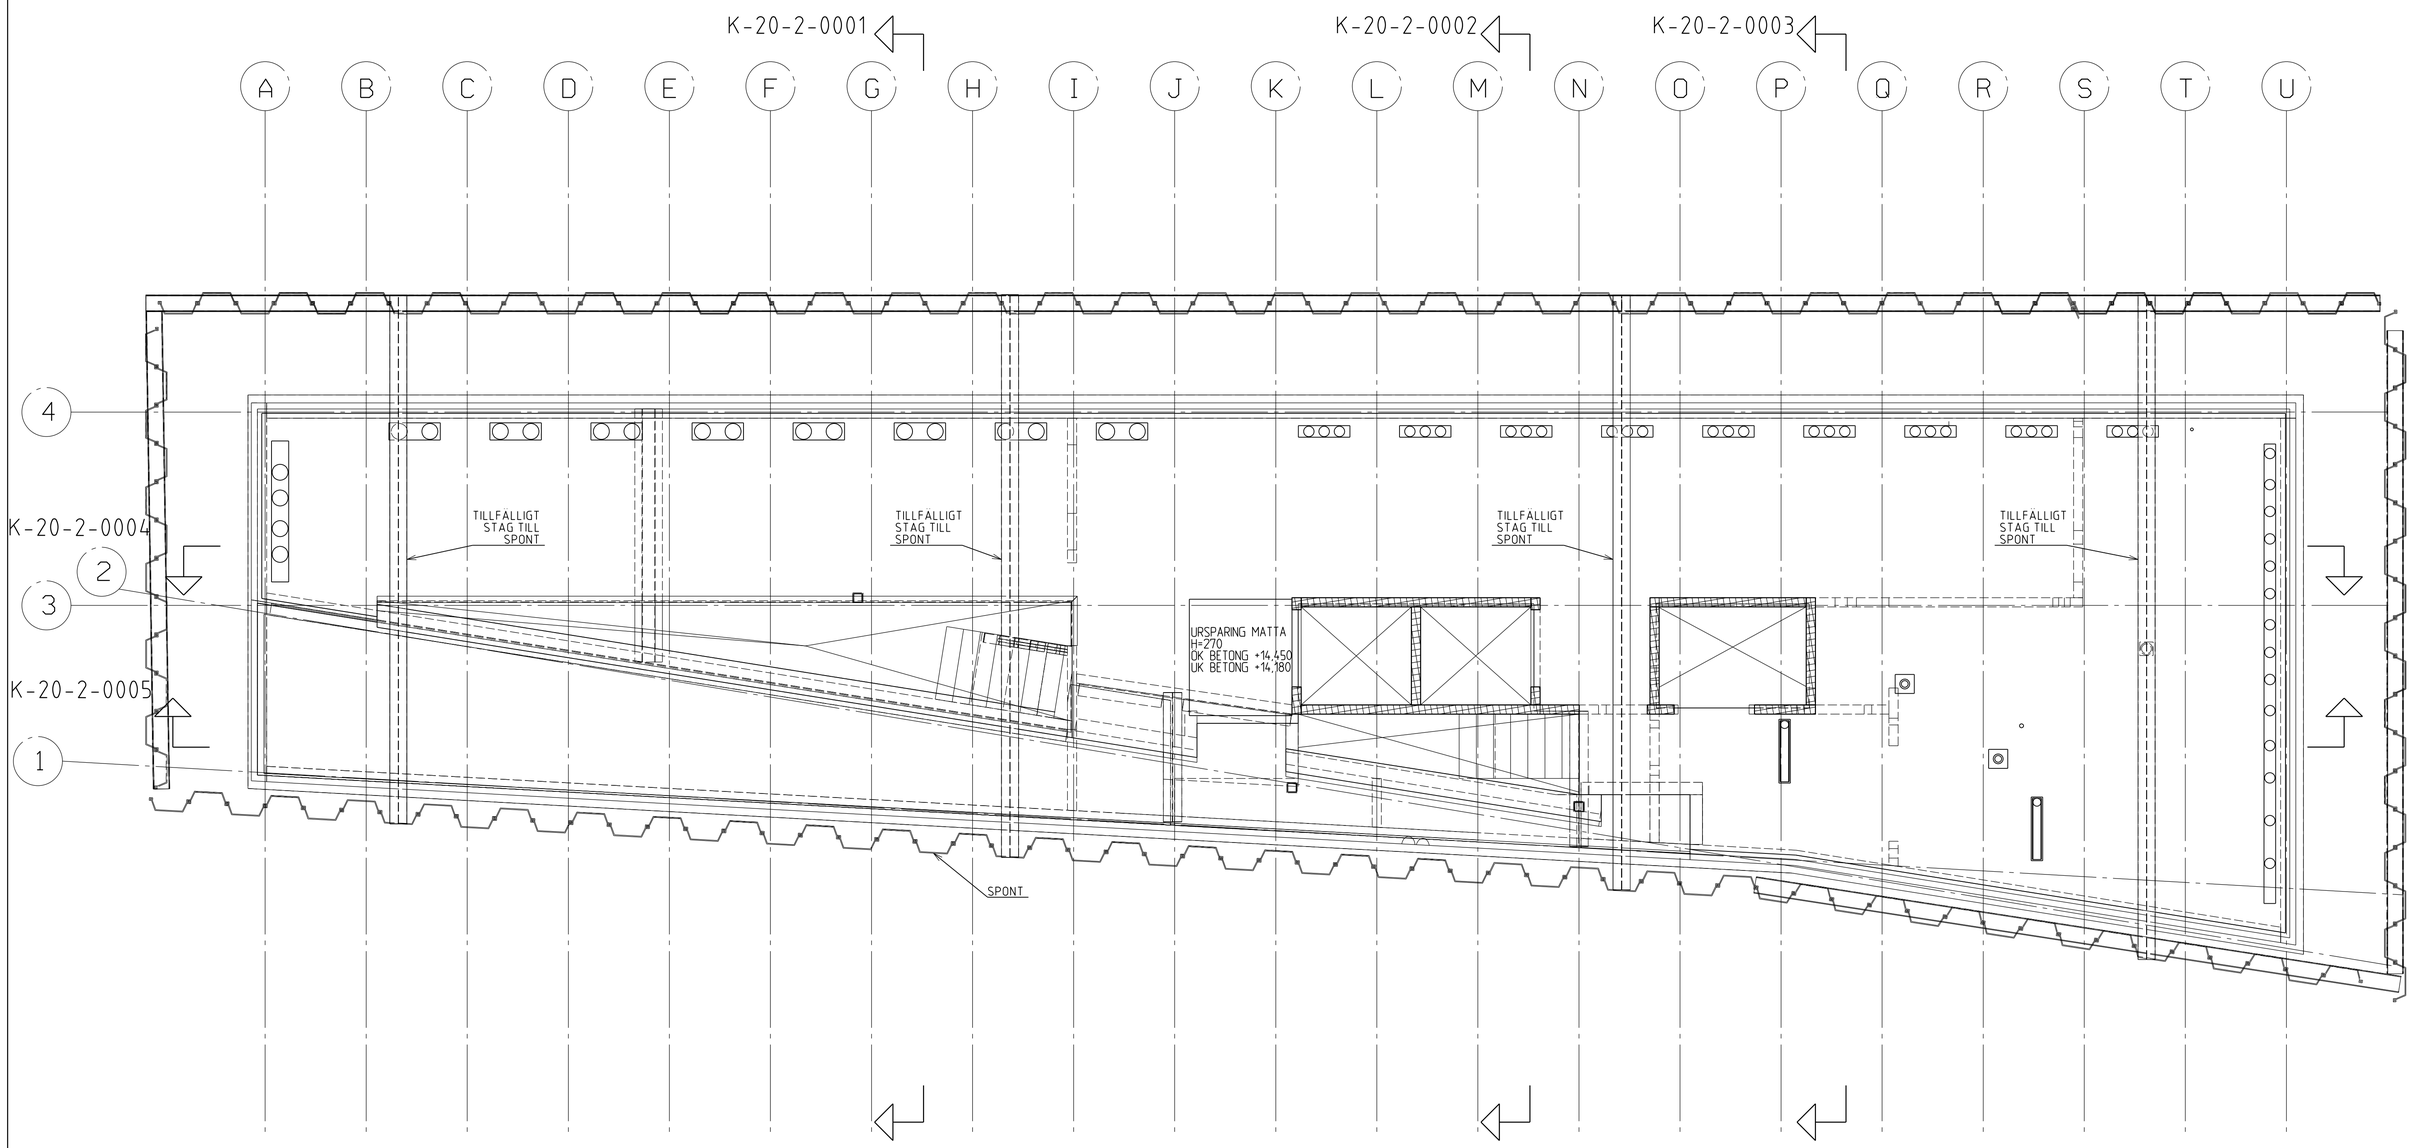

INSTALLATIONER I/GENOM BJÄLKLAGET UTFÖRS ENLIGT RESPEKTIVE PROJEKTÖRS HANDLINGAR.
REDOVISNING PÅ K-RITNINGAR
ENDAST SOM INFORMATION

=PREFAB BETONGVÄGG t=150mm
○ =HÅL ENLIGT V GENOM BJÄLKLAG

skala 1:50 (A1-format)
0 1 2 3 4 5 meter

PLAN SEKTION

REV	ÄNDRING AVSER	DATUM	SIGN

BYGGHANDLING

HUMLEGÅRDEN

PROJ: K.V. Mitokondrien
Norra Stationsgatan, 113
43 Stockholm, Sverige

	PQ	PQ PROJEKTLEDNING AB	+46 70 366 19 70
	A	HENNING LARSEN ARCHITECTS A/S	+45 8233 3000
	VVS	TQI	+46 08 56 70 21 00
	BR	BRANDKONSULTEN AB	+46 08 505 344 00
	EL	VINNERGI	+46 033 20 56 90
X	K	HILLSTATIK	+46 08 644 90 10

INRAD: PLAN 1
DATUM: 2020-05-29 REVDATUM:
RITAD: EV/KM KONT: CH GODK: CH
SKALA: A1 1:50 A3 1:100 PROJNR: 19059 RITNR: K-20-1-0002 REV:

Inkom till Stockholms stadsbyggnadskontor - 2020-11-19, Dnr 2020-00702