


ARMERINGSNÄT ø10100 FS
I UK OCH ÖK YTA 240m²

INSTALLATIONER I/UNDER BOTTENPLATTAN
UTFÖRS ENLIGT RESPEKTIVE PROJEKTÖRS
HANDLINGAR.
REDOVISNING PÅ K-RITNINGAR
ENDAST SOM INFORMATION

----- =DRÄNERINGSLEDNING
○ =SPOLBRUNN ENLIGT V

skala 1:50 (A1-format)
0 1 2 3 4 5 meter

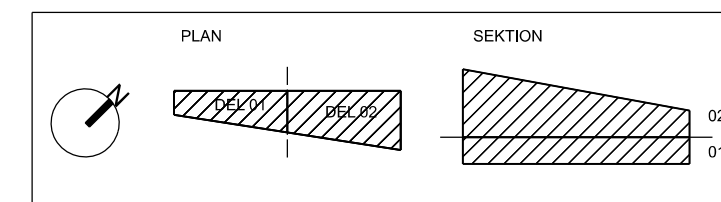

REV	ÄNDRING AVSER	DATUM	SIGN
BYGGHANDLING			
HUMLEGÅRDEN			
PROJ:			
KV Mitokondrien		Nera Stålsgratan, 113 43 Stockholm, Sverige	
PO	PO PROJEKTLÄMNING AB	+46 70 366 19 70	
A	HENNING LARSEN ARCHITECTS AIS	+45 8233 3000	
VVS	TQI	+46 08 56 70 21 00	
BR	BRANDKONSULTEN AB	+46 08 505 344 00	
EL	VINNBERG	+46 033 20 58 90	
K	HILLSTATIK	+46 08 644 90 10	
INVIAD:			
GRUNDPLAN			
DATUM: 2020-05-29		REVIDATUM:	
RITAD: EV/KM	KONT: CH	GODK: CH	
SKALA: A1 1:50 A3 1:100	PROJNR: 19059	REVISOR: K-15-1-0001	REV: