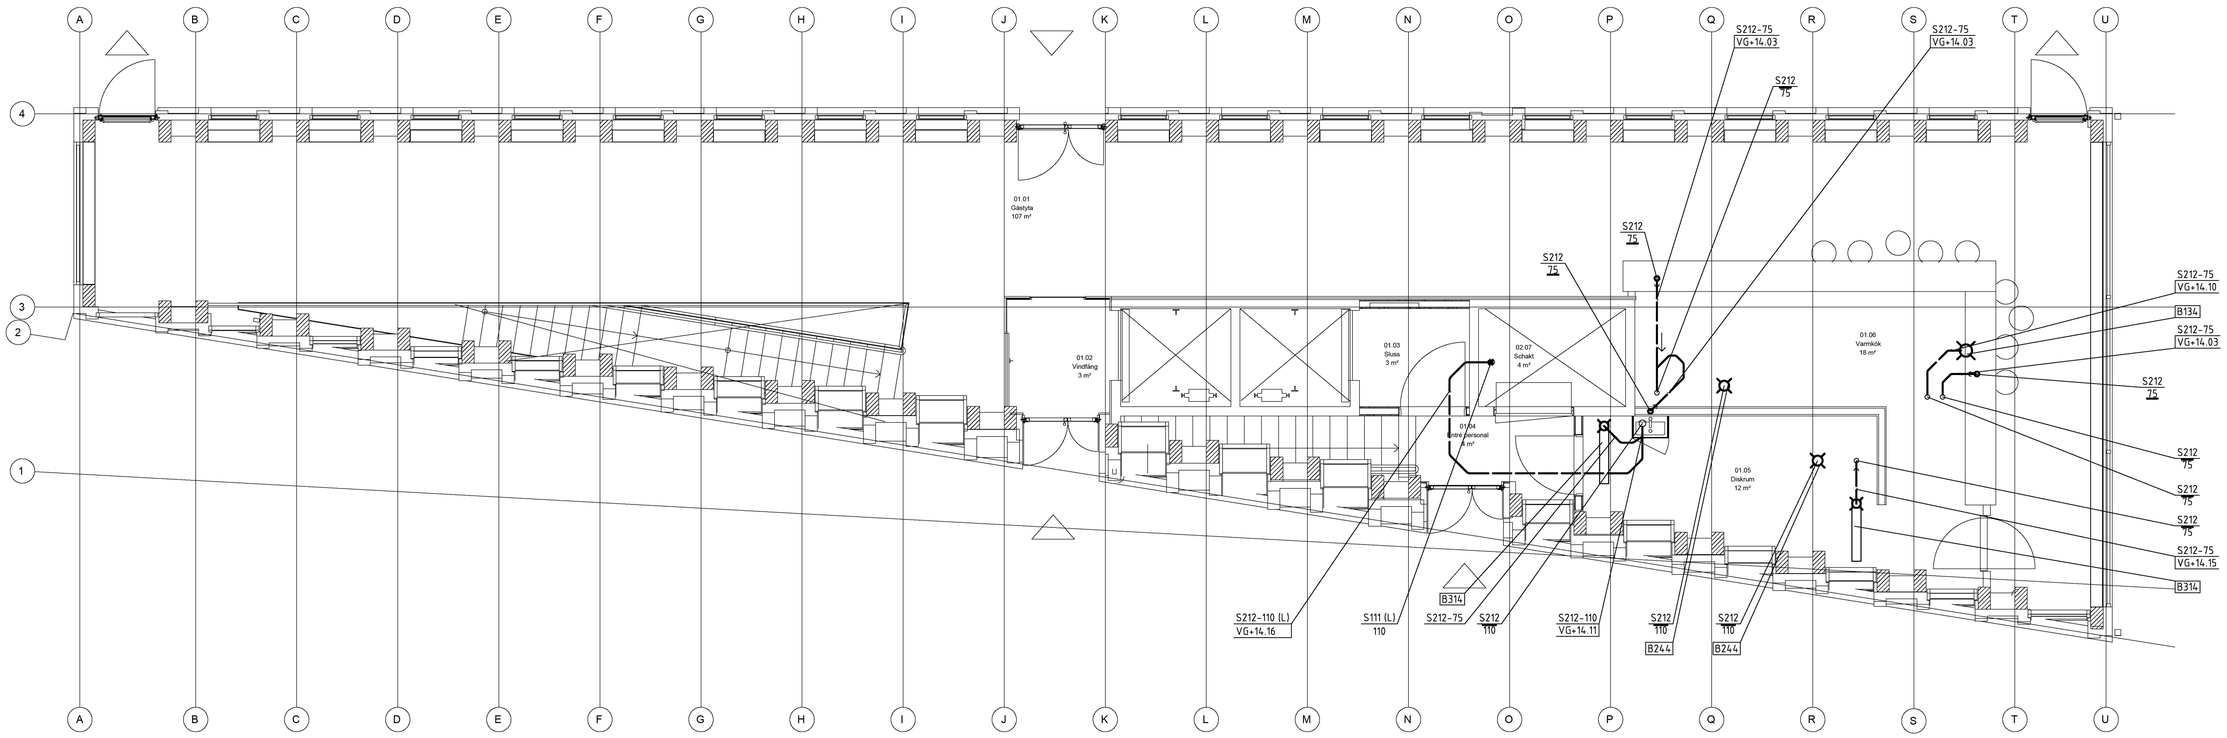


## FÖRKLARINGAR

SYSTEM
MATERIAL
DIMENSION
ISOLERING
YTBEKLÄDNAD

XX-XX-XX/XX

### SYSTEM

| | |
|---|---|
| KV11 | TAPPKALLVATTEN |
| VV11 | TAPPVARMVATTEN |
| VVC11 | TAPPVARMVATTEN CIRKULATION |
| S11 | SPILLVATTEN, SJÄLVFALL TILL ALLMÄN LEDNING |
| S21 | SPILLVATTEN, SJÄLVFALL TILL FETTAVSKILJARE |
| S41 | SPILLVATTEN, TRYCKLEDNING |
| D11 | DAGVATTEN, SJÄLVFALL TILL ALLMÄN LEDNING |
| VP11 | VÄRME PRIMÄR 100-30°C |
| VS11 | VÄRME SEKUNDÄR 60-30°C, (70/30°C) |
| VS12 | VÄRME RADIATOR 70-30°C |
| VS13 | VÄRME KLIMATLIST. 55-45°C |
| VS41 | GOLVVÄRME 40-33°C |
| VÅ11 | VÄRMEÅTERVINNING |
| KP11 | KÖLDBÄRARE PRIMÄR 6-16°C |
| KB11 | KÖLDBÄRARE SEKUNDÄR VÅT KYLA 10-20°C |
| KM11 | KYLMEDELRÖR VÄRMEÅTERVINNING 35-15°C |

### MATERIAL

| | |
|---|---|
| 1 | SPILLVATTEN - GJUTJÄRNSRÖR (MA-RÖR)<br>ÖVRIGA SYSTEM - STÅLRÖR |
| 2 | ROSTFRIA STÅLRÖR<br>AVLOPP: SYRAFAST (BLUCHER) |
| 3 | KOPPARRÖR RAKA |
| 4 | KOPPARRÖR TYP PLUSPRISOL |
| 5 | INOMHUSAVLOPP - PLAST PP<br>VÄRME: PEX-RÖR-I-RÖR |
| 5/P | PEX-RÖR-I-RÖR ISOLERADE TYP EXTRA |
| 6 | MARKAVLOPPSYSTEM - PLAST PP |
| 8 | AVLOPP: TRYCKLEDNING I PLAST PE<br>ÖVRIGT: PAL-RÖR-I-RÖR |
| 8/P | PAL-RÖR-I-RÖR ISOLERADE TYP EXTRA |

ISOLERING

| | |
|---|---|
| A, B, C | CELLGUMMI TYP NH |
| D | RÖRSKÅL MED ALU-FOLIE, NIVÅ C |
| E | RÖRSKÅL MED ALU-FOLIE, NIVÅ B |
| F | RÖRSKÅL MED ALU-FOLIE, NIVÅ A |
| K | RÖRSKÅL MED ALU-FOLIE, NIVÅ C, DIFFUSIONSTÄT |

YTBEKLÄDNAD PÅ ISOLERAD RÖRLEDNING

| | |
|---|---|
| xA | PLASTPLÅT MÖRKGRÅ |
| xB | PLASTPLÅT SVART |

### FÖRKORTNINGAR

| | |
|---|---|
| EB | EFTERBEHANDLINGSBATTERI |
| FS | FÖRDELARE I FÖRDELARSKÅP |
| GV | GOLVVÄRME |
| KL | KLIMATLIST (STORLEK DJUP-LÄNGD) |
| KON | KONVEKTOR |
| CA | RIDÅAGGREGAT |
| R-I-R | RÖR I RÖR |
| AVS | AVSÄTTNING |
| KON | KONVEKTOR |
| B | GOLVBRUNN |

### FÖRESKRIFTER

SANITETSAPPARATER

DÄR EJ ANNAT ANGES GÄLLER FÖLJANDE DIMENSIONER

| APPARAT | KV | VV | S |
|---|---|---|---|
| BL | 15 | 15 | |
| TS | 15 | 15 | 50 |
| VK | 15 | | 110 |
| B | | | 75 |
| DB | 15 | 15 | 75 |

0 1 2 3 4 5m

1:50 I A1-FORMAT (1:100 | A3-FORMAT)

XREF:

PLAN

01
00

| REV | ÄNDRING AVSER | DATUM | SIGN |
|---|---|---|---|

BYGGHANDLING

# HUMLEGÅRDEN

PROJEKT: Mitokondrien 1

Norra Stationsgatan / Dalagatan, Stockholm

| | | | |
|---|---|---|---|
| | PQ | PQ PROJEKTLEDNING AB | +46 70 366 19 70 |
| | A | HENNING LARSEN ARCHITECTS A/S | +45 8233 3000 |
| X | VVS | TQI | +46 08 56 70 21 00 |
| | BR | BRANDKONSULTEN AB | +46 08 505 344 00 |
| | EL | VINNERGI | +46 033 20 56 90 |
| | K | HILLSTATIK | +46 08 644 90 10 |
| | X | DISCIPLIN 7 | PHONE |

RITNING: AVLOPP I GOLV, PLAN 01, DEL 00

DATUM: 2020-05-14 | REVDATUM:

| RITAD AV: | KONTRUKTÖR: | HANDLÄGGARE: |
|---|---|---|
| Jonathan Odqvist | Jonathan Odqvist | Fredrik Ström |

| SKALA: | PROJNR: | RITNR: | REV: |
|---|---|---|---|
| 1:50 | 201822506 | V-53.1-10 | |

PLOT: 2020-05-14 15:11 GV\2018\201822506 MITOKONDRIEN BHV7-RITNINGAR\RBR\RDF\VV-531-10.DWG FREDRIK STRÖM

Inkom till Stockholms stadsbyggnadskontor - 2020-11-19, Dnr 2020-00702