


## FÖRKLARINGAR

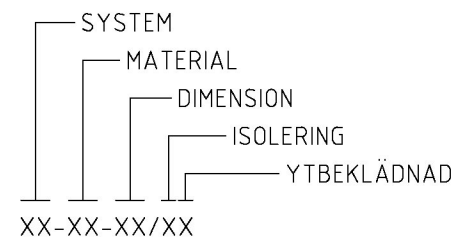

### SYSTEM

- KV11 TAPPKALLVATTEN
- VV11 TAPPVARMVATTEN
- VVC11 TAPPVARMVATTEN CIRKULATION
- S11 SPILLVATTEN, SJÄLVFALL TILL ALLMÄN LEDNING
- S21 SPILLVATTEN, SJÄLVFALL TILL FETTAVKILJARE
- S41 SPILLVATTEN, TRYCKLEDNING
- D11 DAGVATTEN, SJÄLVFALL TILL ALLMÄN LEDNING
- VP11 VÄRME PRIMÄR 100-30°C
- VS11 VÄRME SEKUNDÄR 60-30°C, (70/30°C)
- VS12 VÄRME RADIATOR 70-30°C
- VS13 VÄRME KLIMATLIST 55-45°C
- VS41 GOLVVÄRME 40-33°C
- VÅ11 VÄRMEÄTTERVINNING
- KP11 KÖLDBÄRARE PRIMÄR 6-16°C
- KB11 KÖLDBÄRARE SEKUNDÄR VÄT KYLA 10-20°C
- KM11 KYLMEDEL RÖR VÄRMEÄTTERVINNING 35-15°C

### MATERIAL

- 1 SPILLVATTEN - GJUTJÄRNSRÖR (MA-RÖR)
- 2 ÖVRIGA SYSTEM - STÅLRÖR
- 3 ROSTFRIA STÅLRÖR
- 4 AVLOPP: SYRAFAST (BLUCHER)
- 5 KOPPARRÖR RAKA
- 6 KOPPARRÖR TYP PLUSPRISOL
- 7 INOMHUSAVLOPP - PLAST PP
- 8 VÄRME: PEX-RÖR-I-RÖR ISOLERADE TYP EXTRA
- 9 MARKAVLOPPSYSTEM - PLAST PP
- 10 AVLOPP: TRYCKLEDNING I PLAST PE
- 11 ÖVRIGT: PAL-RÖR-I-RÖR
- 12 PAL-RÖR-I-RÖR ISOLERADE TYP EXTRA

### ISOLERING

- A, B, C CELLGUMMI TYP NH
- D RÖRSKÅL MED ALU-FOLIE, NIVÅ C
- E RÖRSKÅL MED ALU-FOLIE, NIVÅ B
- F RÖRSKÅL MED ALU-FOLIE, NIVÅ A
- K RÖRSKÅL MED ALU-FOLIE, NIVÅ C, DIFFUSIONSTÄT

### YTBEKLÄDNAD PÅ ISOLERAD RÖRLEDNING

- xA PLASTPLÅT MÖRKGRÅ
- xB PLASTPLÅT SVART

### FÖRKORTNINGAR



- EB EFTERBEHANDLINGSBATTERI
- FS FÖRDELARE I FÖRDELARSKÅP
- GV GOLVVÄRME
- KL KLIMATLIST (STORLEK DJUP-LÄNGD)
- KON KONVEKTÖR
- CA RIDÅAGGREGAT
- R-I-R RÖR I RÖR
- AVS AVSÄTTNING
- KON KONVEKTÖR
- B GOLVBRUNN

### FÖRESKRIFTER

#### SANITETSAPPARATER

DÄR EJ ANNAT ANGES GÄLLER FÖLJANDE DIMENSIONER

APPARAT	KV	VV	S
BL	15	15	
TS	15	15	50
VK	15		110
B			75
DB	15	15	75

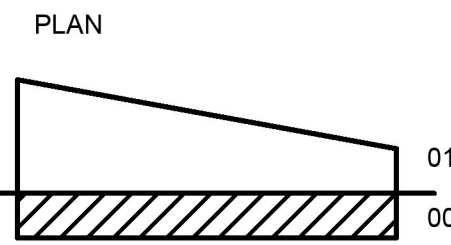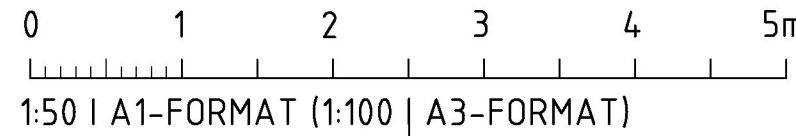

REV		ÄNDRING AVSER		DATUM		SIGN	
BYGGHANDLING							
HUMLEGÅRDEN							
PROJEKT:				Norra Stationsgatan / Dalagatan, Stockholm			
Mitokondrien 1							
	PQ	PQ PROJEKTLEDNING AB			+46 70 366 19 70		
	A	HENNING LARSEN ARCHITECTS A/S			+45 8233 3000		
X	VVS	TQI			+46 08 56 70 21 00		
	BR	BRANDKONSULTEN AB			+46 08 505 344 00		
	EL	VINNERGI			+46 033 20 56 90		
	K	HILLSTATIK			+46 08 644 90 10		
	X	DISCIPLIN 7			PHONE		
RITNING:							
RÖRINSTALLATIONER, PLAN 00, DEL 00							
DATUM: 2020-05-14				REV DATUM:			
RITAD AV: Jonathan Odqvist				KONSTRUKTÖR: Jonathan Odqvist		HANDLÄGGARE: Fredrik Ström	
SKALA: 1:50		PROJNR: 201822506		RITNR: V-50.1-00		REV:	