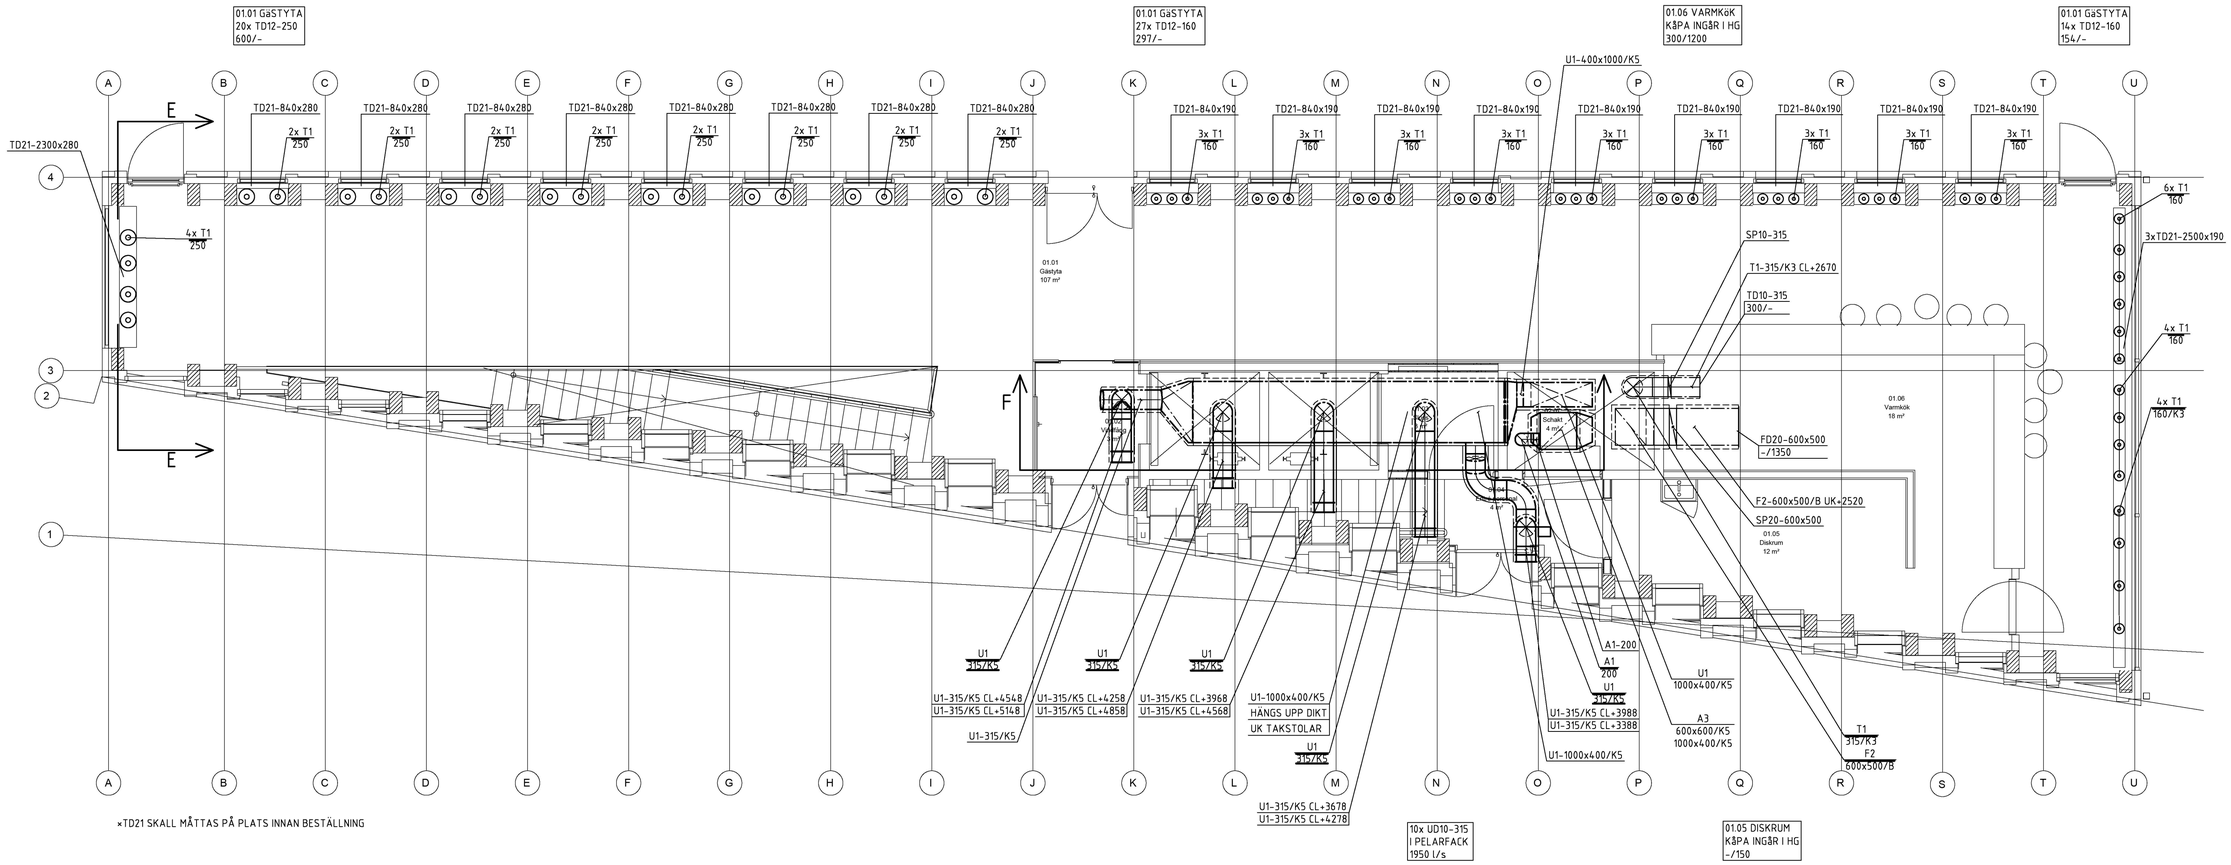

×TD21 SKALL MÅTTAS PÅ PLATS INNAN BESTÄLLNING

FÖRKLARINGAR

FUNKTION
MATERIAL
DIMENSION
ISOLERING
XX-XX/X

FUNKTION

T	TILLUFT
F	FRÅNLUFT
U	UTELUFT
A	AVLUFT
C	CIRKULATION
Ö	ÖVERLUFT

MATERIAL

1	VARMFÖRZINKAD STÅLPLÅT
2	KALLVALSAD STÅLPLÅT (SVARTPLÅT)
3	ROSTFRI STÅLPLÅT

ISOLERING

A	BRAND COMFORT NÄTMATTA UTVÄNDIGT EI-15
B	BRAND COMFORT NÄTMATTA UTVÄNDIGT EI-30
C	BRAND COMFORT NÄTMATTA UTVÄNDIGT EI-60
D	BRAND ALUMATTA UTVÄNDIGT EI-15
E	BRAND ALUMATTA UTVÄNDIGT EI-30
F	BRAND ALUMATTA UTVÄNDIGT EI-60
H	VÄRMEISOLERING UTVÄNDIGT 30mm
J	VÄRMEISOLERING UTVÄNDIGT 50mm
K3	VÄRME+KONDENSISOLERING 30mm
K5	VÄRME+KONDENSISOLERING 50mm

FÖRESKRIFTER

ÖD PLACERAS CENTRISKT ÖVER DÖRR.
LUFTFLÖDEN ANGES I l/s

0 1 2 3 4 5m

1:50 I A1-FORMAT (1:100 | A3-FORMAT)

PLAN

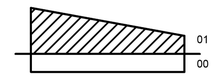

REV	ÄNDRING AVSER	DATUM	SIGN

BYGGHANDLING

HUMLEGÅRDEN

PROJEKT: Mitokondrien 1
Norra Stationsgatan / Dalagatan, Stockholm

	PQ	PQ PROJEKTLEDNING AB	+46 70 366 19 70
	A	HENNING LARSEN ARCHITECTS A/S	+45 8233 3000
X	VVS	TQI	+46 08 56 70 21 00
	BR	BRANDKONSULTEN AB	+46 08 505 344 00
	EL	VINNERGI	+46 033 20 56 90
	K	HILLSTATIK	+46 08 644 90 10
	X	DISCIPLIN 7	PHONE

RITNING: LUFTBEHANDLING, PLAN 01, DEL 00

DATUM: 2020-05-14	REVDATUM:		
RITAD AV: Jonathan Odqvist	KONTRUKTÖR: Jonathan Odqvist	HANDLÄGGARE: Fredrik Ström	
SKALA: 1:50	PROJNR: 201822506	RITNR: V-57.1-10	REV:

XREF:

PLOT: 2020-05-14 14:27 G:\2018\2018200\201822506 MITOKONDRIEN BHV7-RITNINGAR\VENT\RDF\V-57.1-10.DWG FREDRIK STRÖM

Inkom till Stockholms stadsbyggnadskontor - 2020-11-19, Dnr 2020-00702