



SEKTION A-A
SKALA 1:20

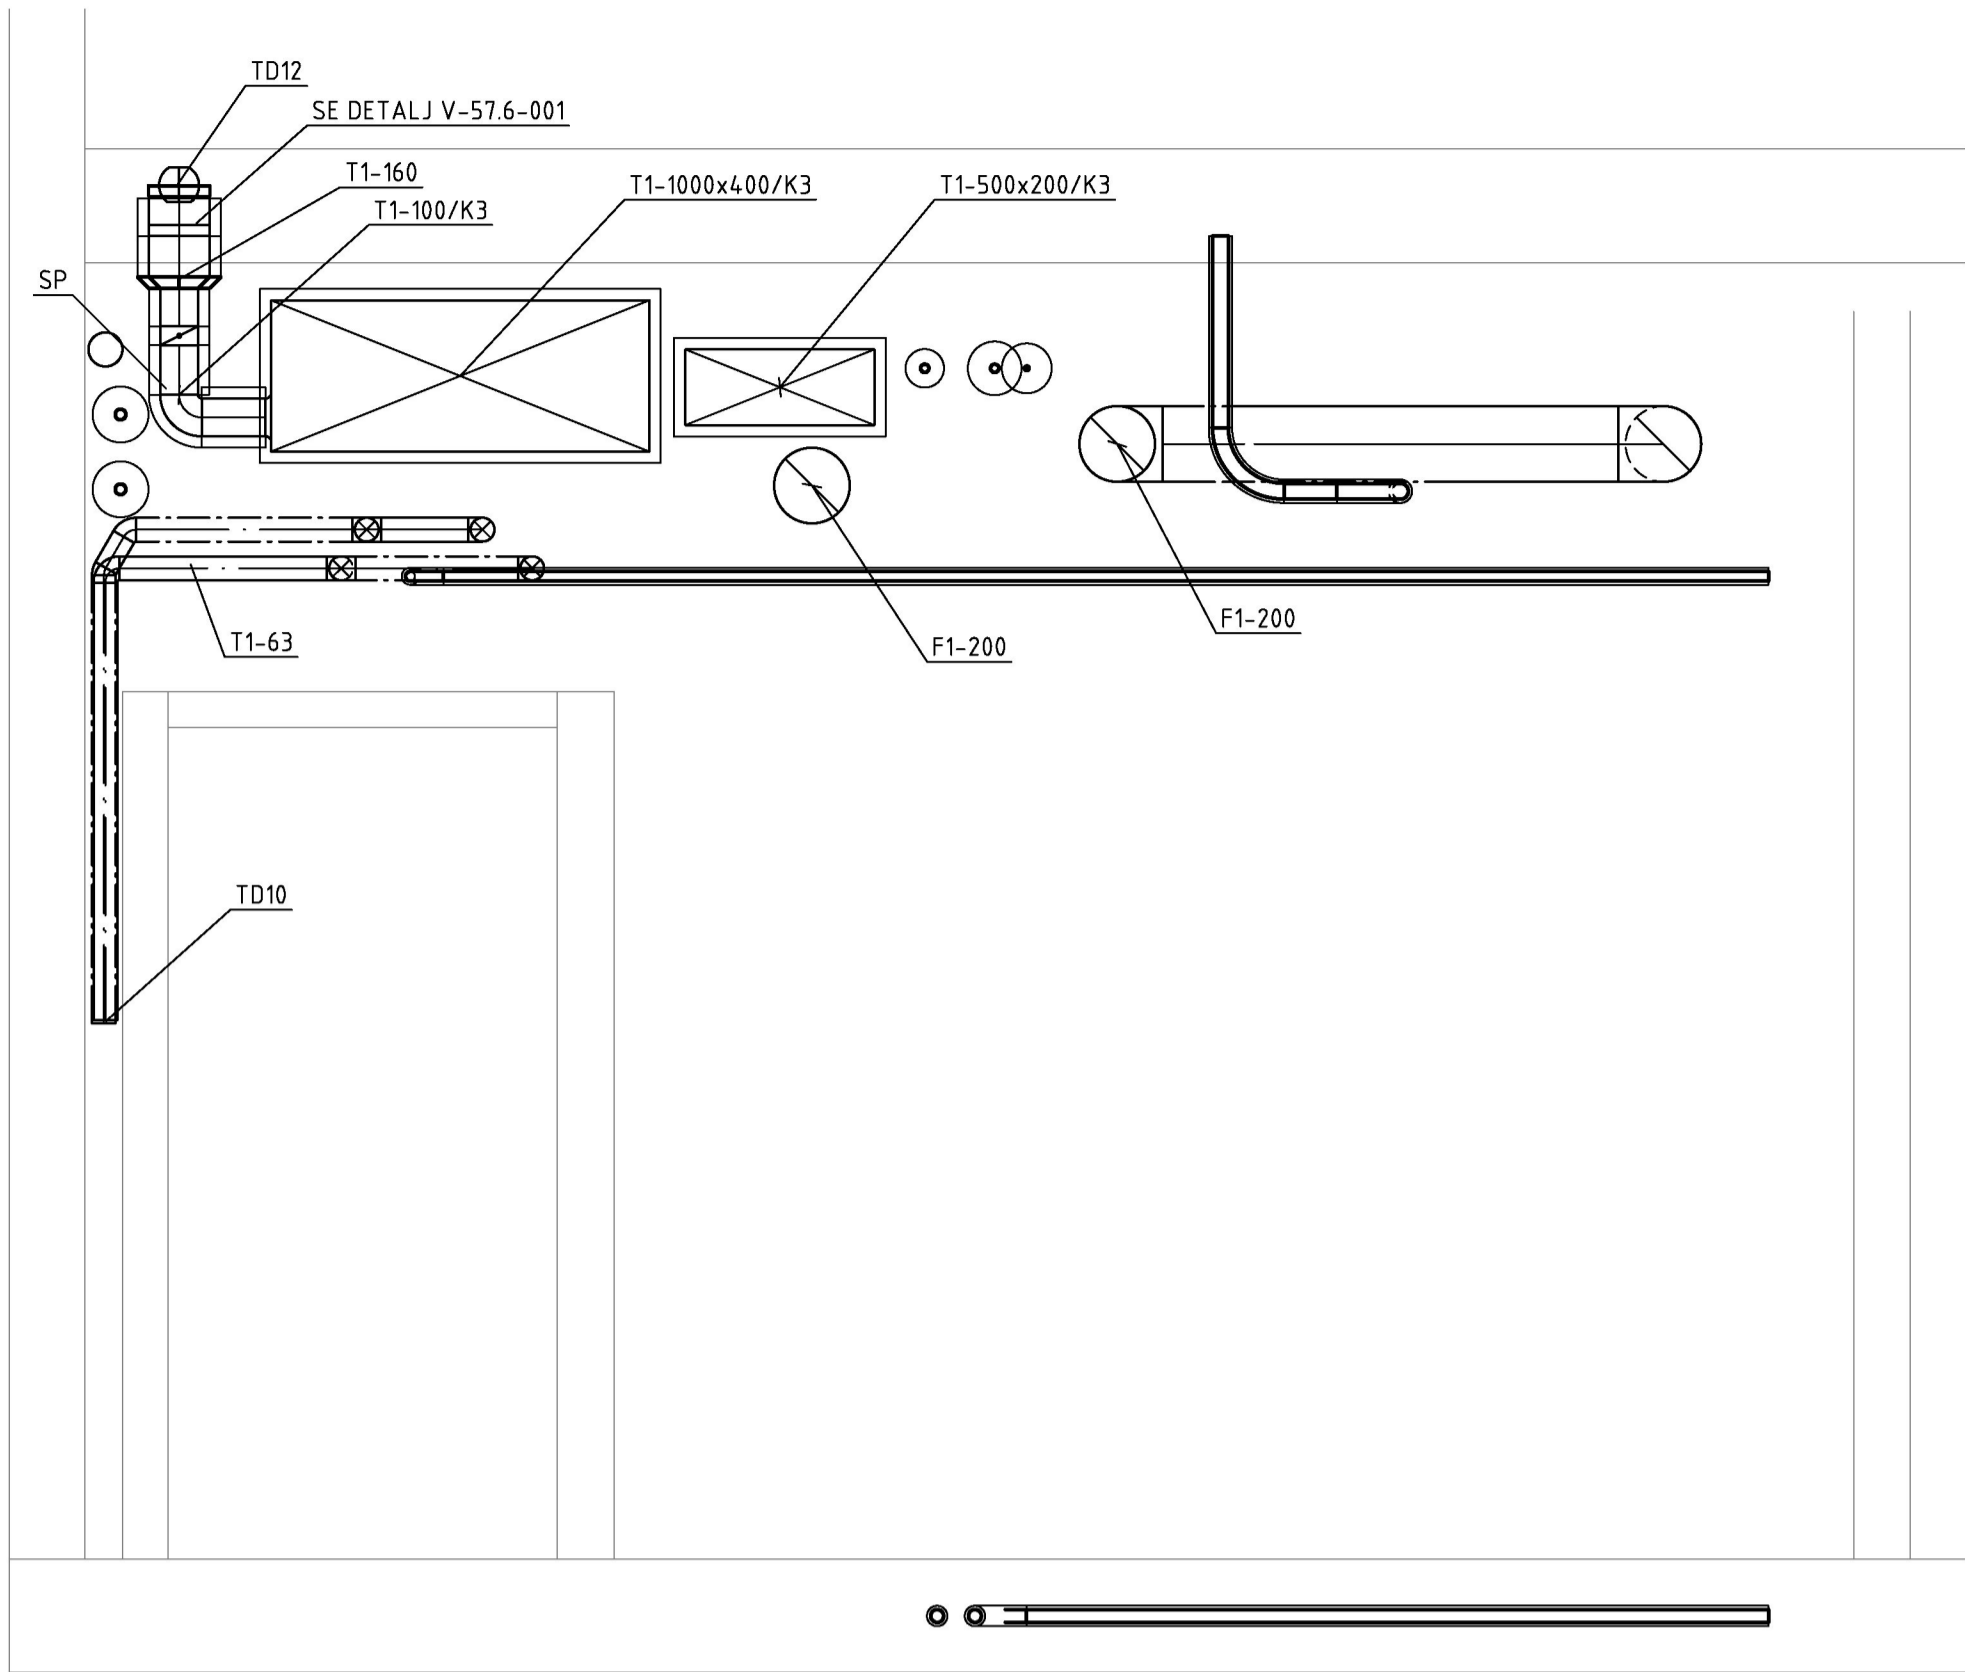


SEKTION B-B
SKALA 1:20

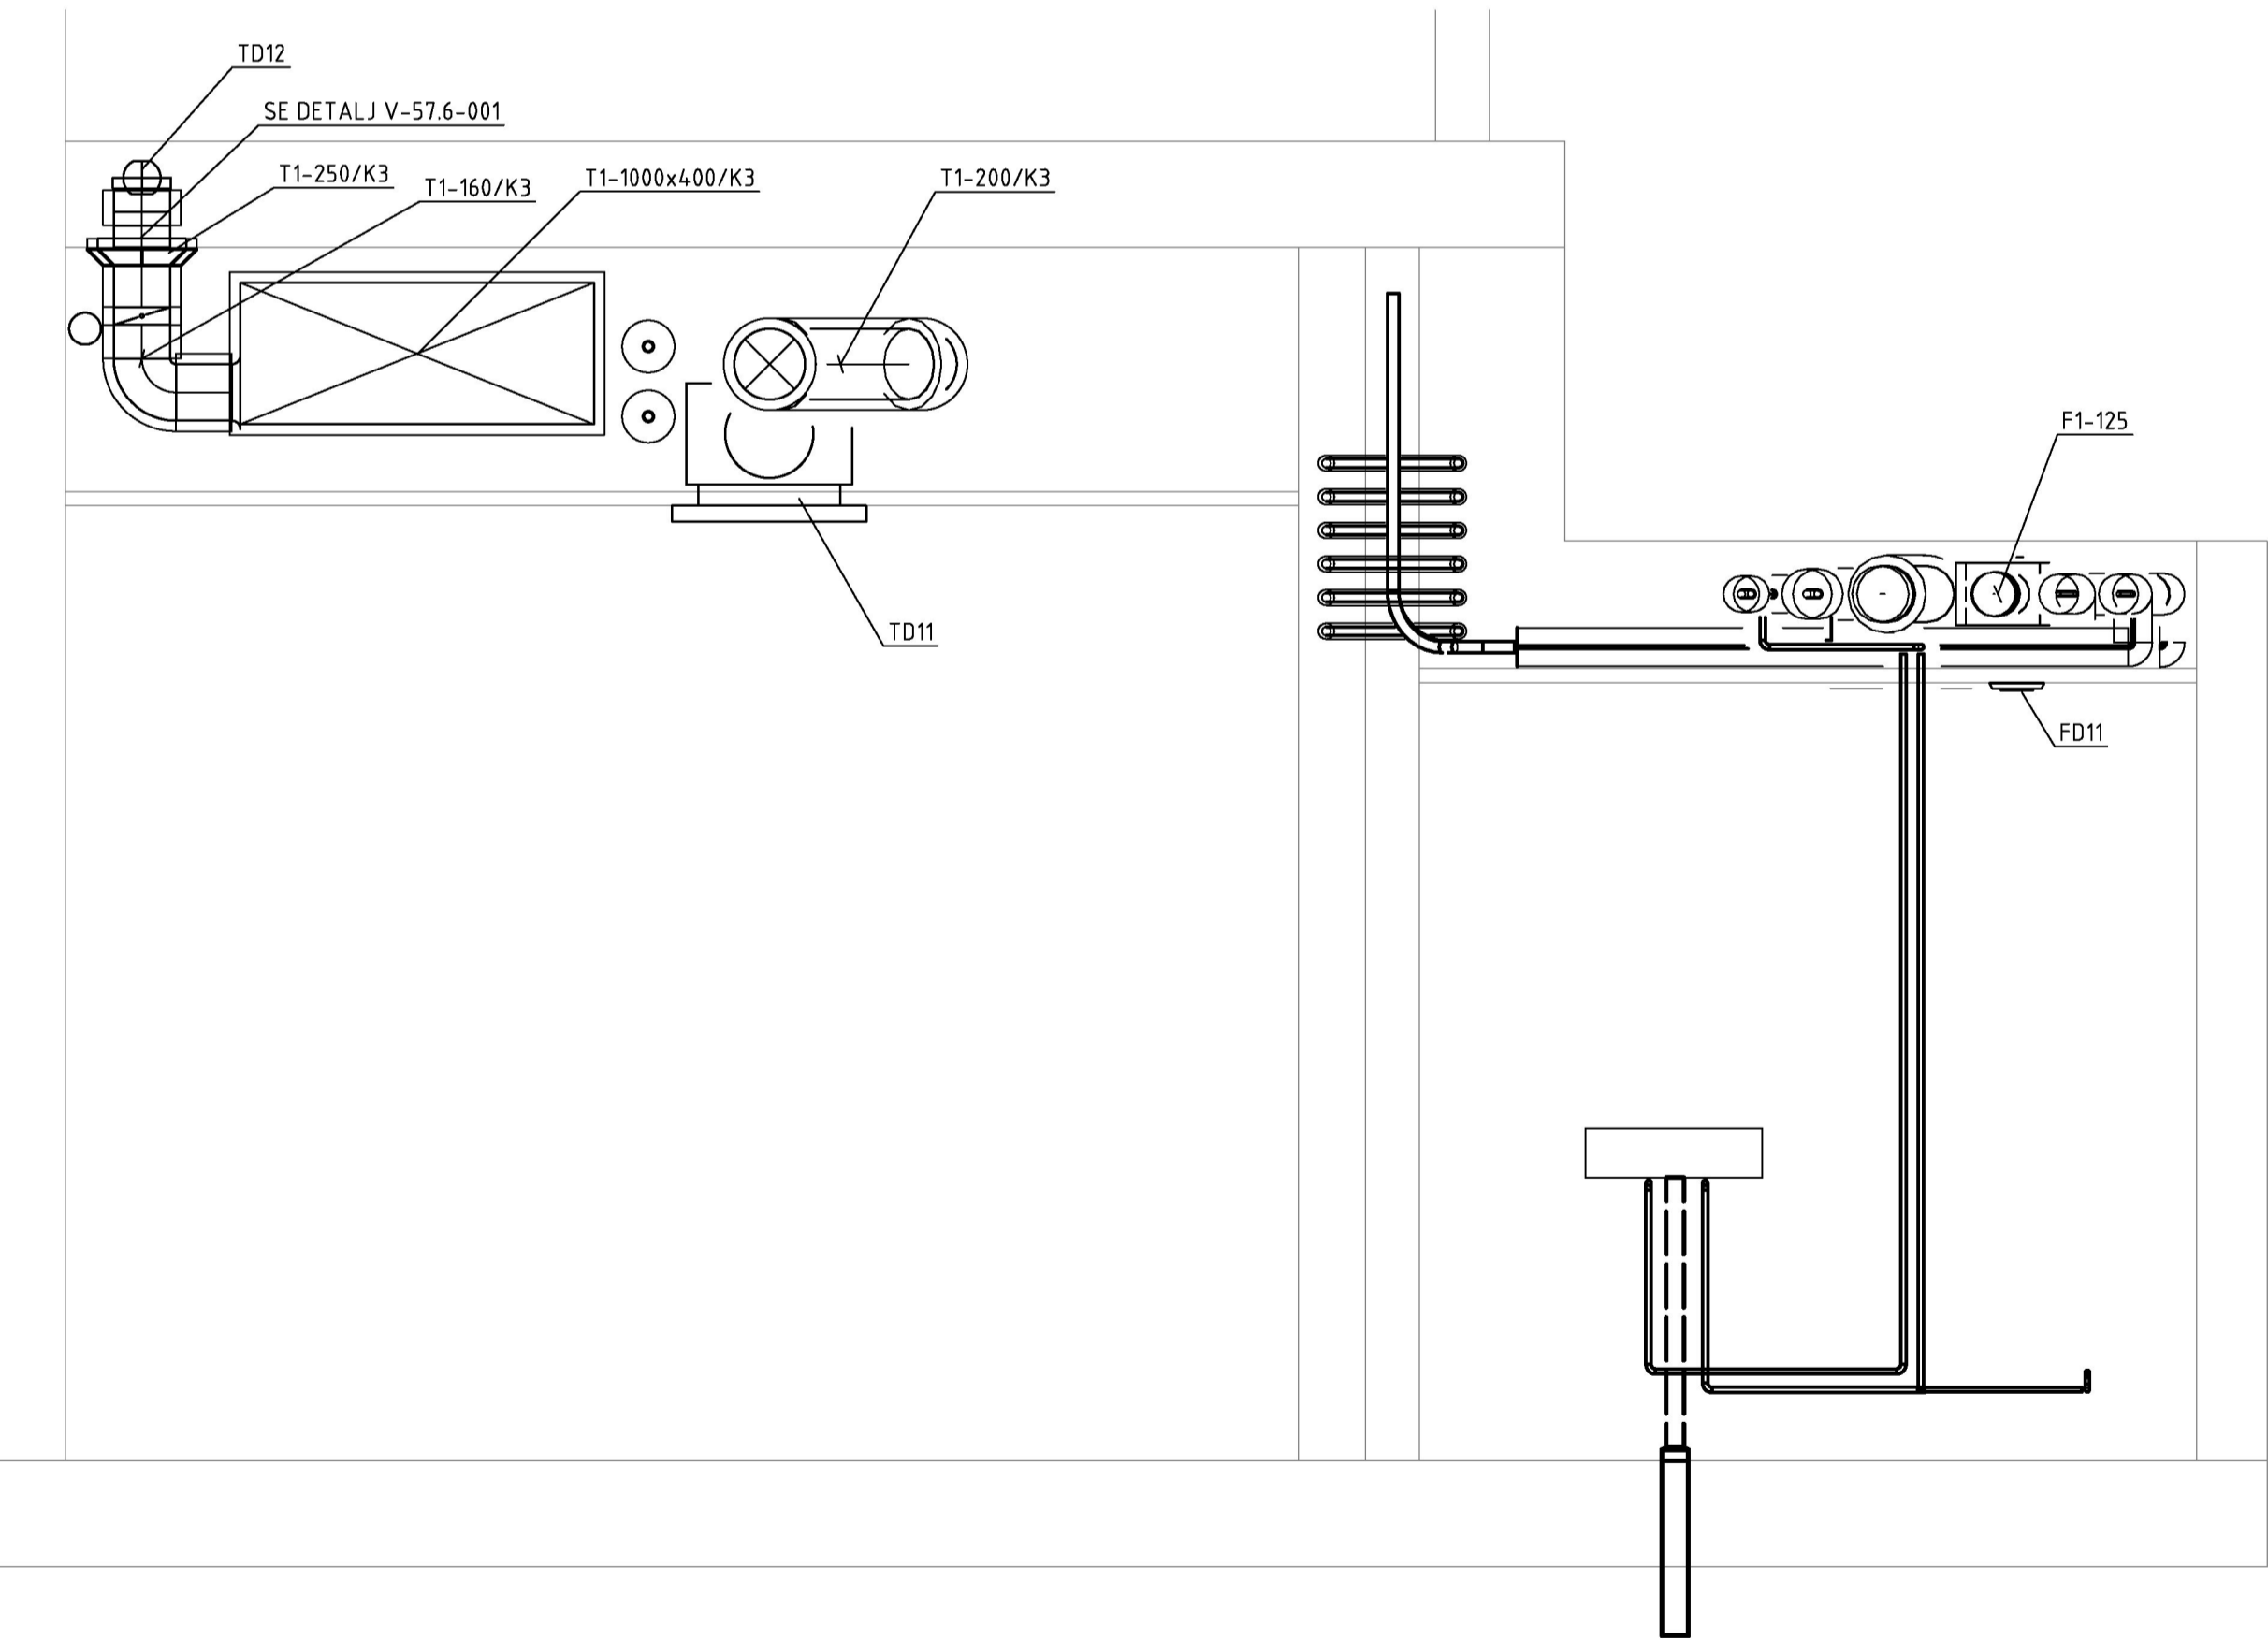

0 1 2 3 4 5m
1:50 | A1-FORMAT (1:100 | A3-FORMAT)

FÖRKLARINGAR

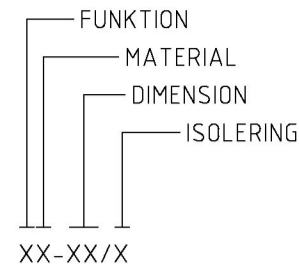

FÖRESKRIFTER

ÖD PLACERAS CENTRISKT ÖVER DÖRR.
LUFTFLÖDEN ANGES I l/s

FUNKTION

- T TILLUFT
F FRÅNLUFT
U UTELUFT
A AVLÜFT
C Cirkulation
O ÖVERLUFT

MATERIAL

- 1 VÄRMFÖRZINKAD STÅLPLÅT
2 KALLVALSAD STÅLPLÅT (SVARTPLÅT)
3 ROSTFRI STÅLPLÅT

ISOLERING

- A BRAND COMFORT NÄTMATTA UTVÄNDIGT EI-15
B BRAND COMFORT NÄTMATTA UTVÄNDIGT EI-30
C BRAND COMFORT NÄTMATTA UTVÄNDIGT EI-60
D BRAND ALUMATTA UTVÄNDIGT EI-15
E BRAND ALUMATTA UTVÄNDIGT EI-30
F BRAND ALUMATTA UTVÄNDIGT EI-60
H VÄRMEISOLERING UTVÄNDIGT 30mm
J VÄRMEISOLERING UTVÄNDIGT 50mm
K3 VÄRME+KONDENSISOLERING 30mm
K5 VÄRME+KONDENSISOLERING 50mm

BYGGHANDLING HUMLEGÅRDEN

PROJEKT: Mitokondrien 1
Norra Stationsgatan / Dalagatan, Stockholm

PQ	PQ PROJEKTLEDNING AB	+46 70 366 19 70
A	HENNING LARSEN ARCHITECTS A/S	+45 8233 3000
VVS	TQI	+46 08 56 70 21 00
BR	BRANDKONSULTEN AB	+46 08 505 344 00
EL	VINNERGI	+46 033 20 56 90
K	HILLSTATIK	+46 08 644 90 10
X	DISCIPLIN 7	PHONE

RITNING: LUFTBEHANDLING, SEKTIONER PLAN 00

DATUM: 2020-05-14
REVDATUM:

RITAD AV: Jonathan Odqvist
KONSTRUKTÖR: Jonathan Odqvist
HANDLÄGGARE: Fredrik Ström

SKALA: 1:20
PROJNR: 201822506
RITNR: V-57.2-001
REV:

