


FÖRKLARINGAR

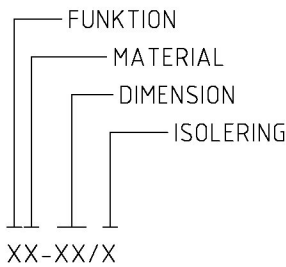

FÖRESKRIFTER

ÖD PLACERAS CENTRISKT ÖVER DÖRR.
LUFTFLÖDEN ANGES I l/s

FUNKTION


- T TILLUFT
F FRÄNLUFT
U UTELUFT
A AVLUFT
C CIRKULATION
Ö ÖVERLUFT

MATERIAL

- 1 VARMFÖRZINKAD STÅLPLÅT
2 KALLVALSAD STÅLPLÅT (SVARTPLÅT)
3 ROSTFRI STÅLPLÅT




ISOLERING

- A BRAND COMFORT NÅTMATTA UTVÄNDIGT EI-15
B BRAND COMFORT NÅTMATTA UTVÄNDIGT EI-30
C BRAND COMFORT NÅTMATTA UTVÄNDIGT EI-60
D BRAND ALUMATTA UTVÄNDIGT EI-15
E BRAND ALUMATTA UTVÄNDIGT EI-30
F BRAND ALUMATTA UTVÄNDIGT EI-60
H VARMEISOLERING UTVÄNDIGT 30mm
J VARMEISOLERING UTVÄNDIGT 50mm
K3 VARME+KONDENSISOLERING 30mm
K5 VARME+KONDENSISOLERING 50mm

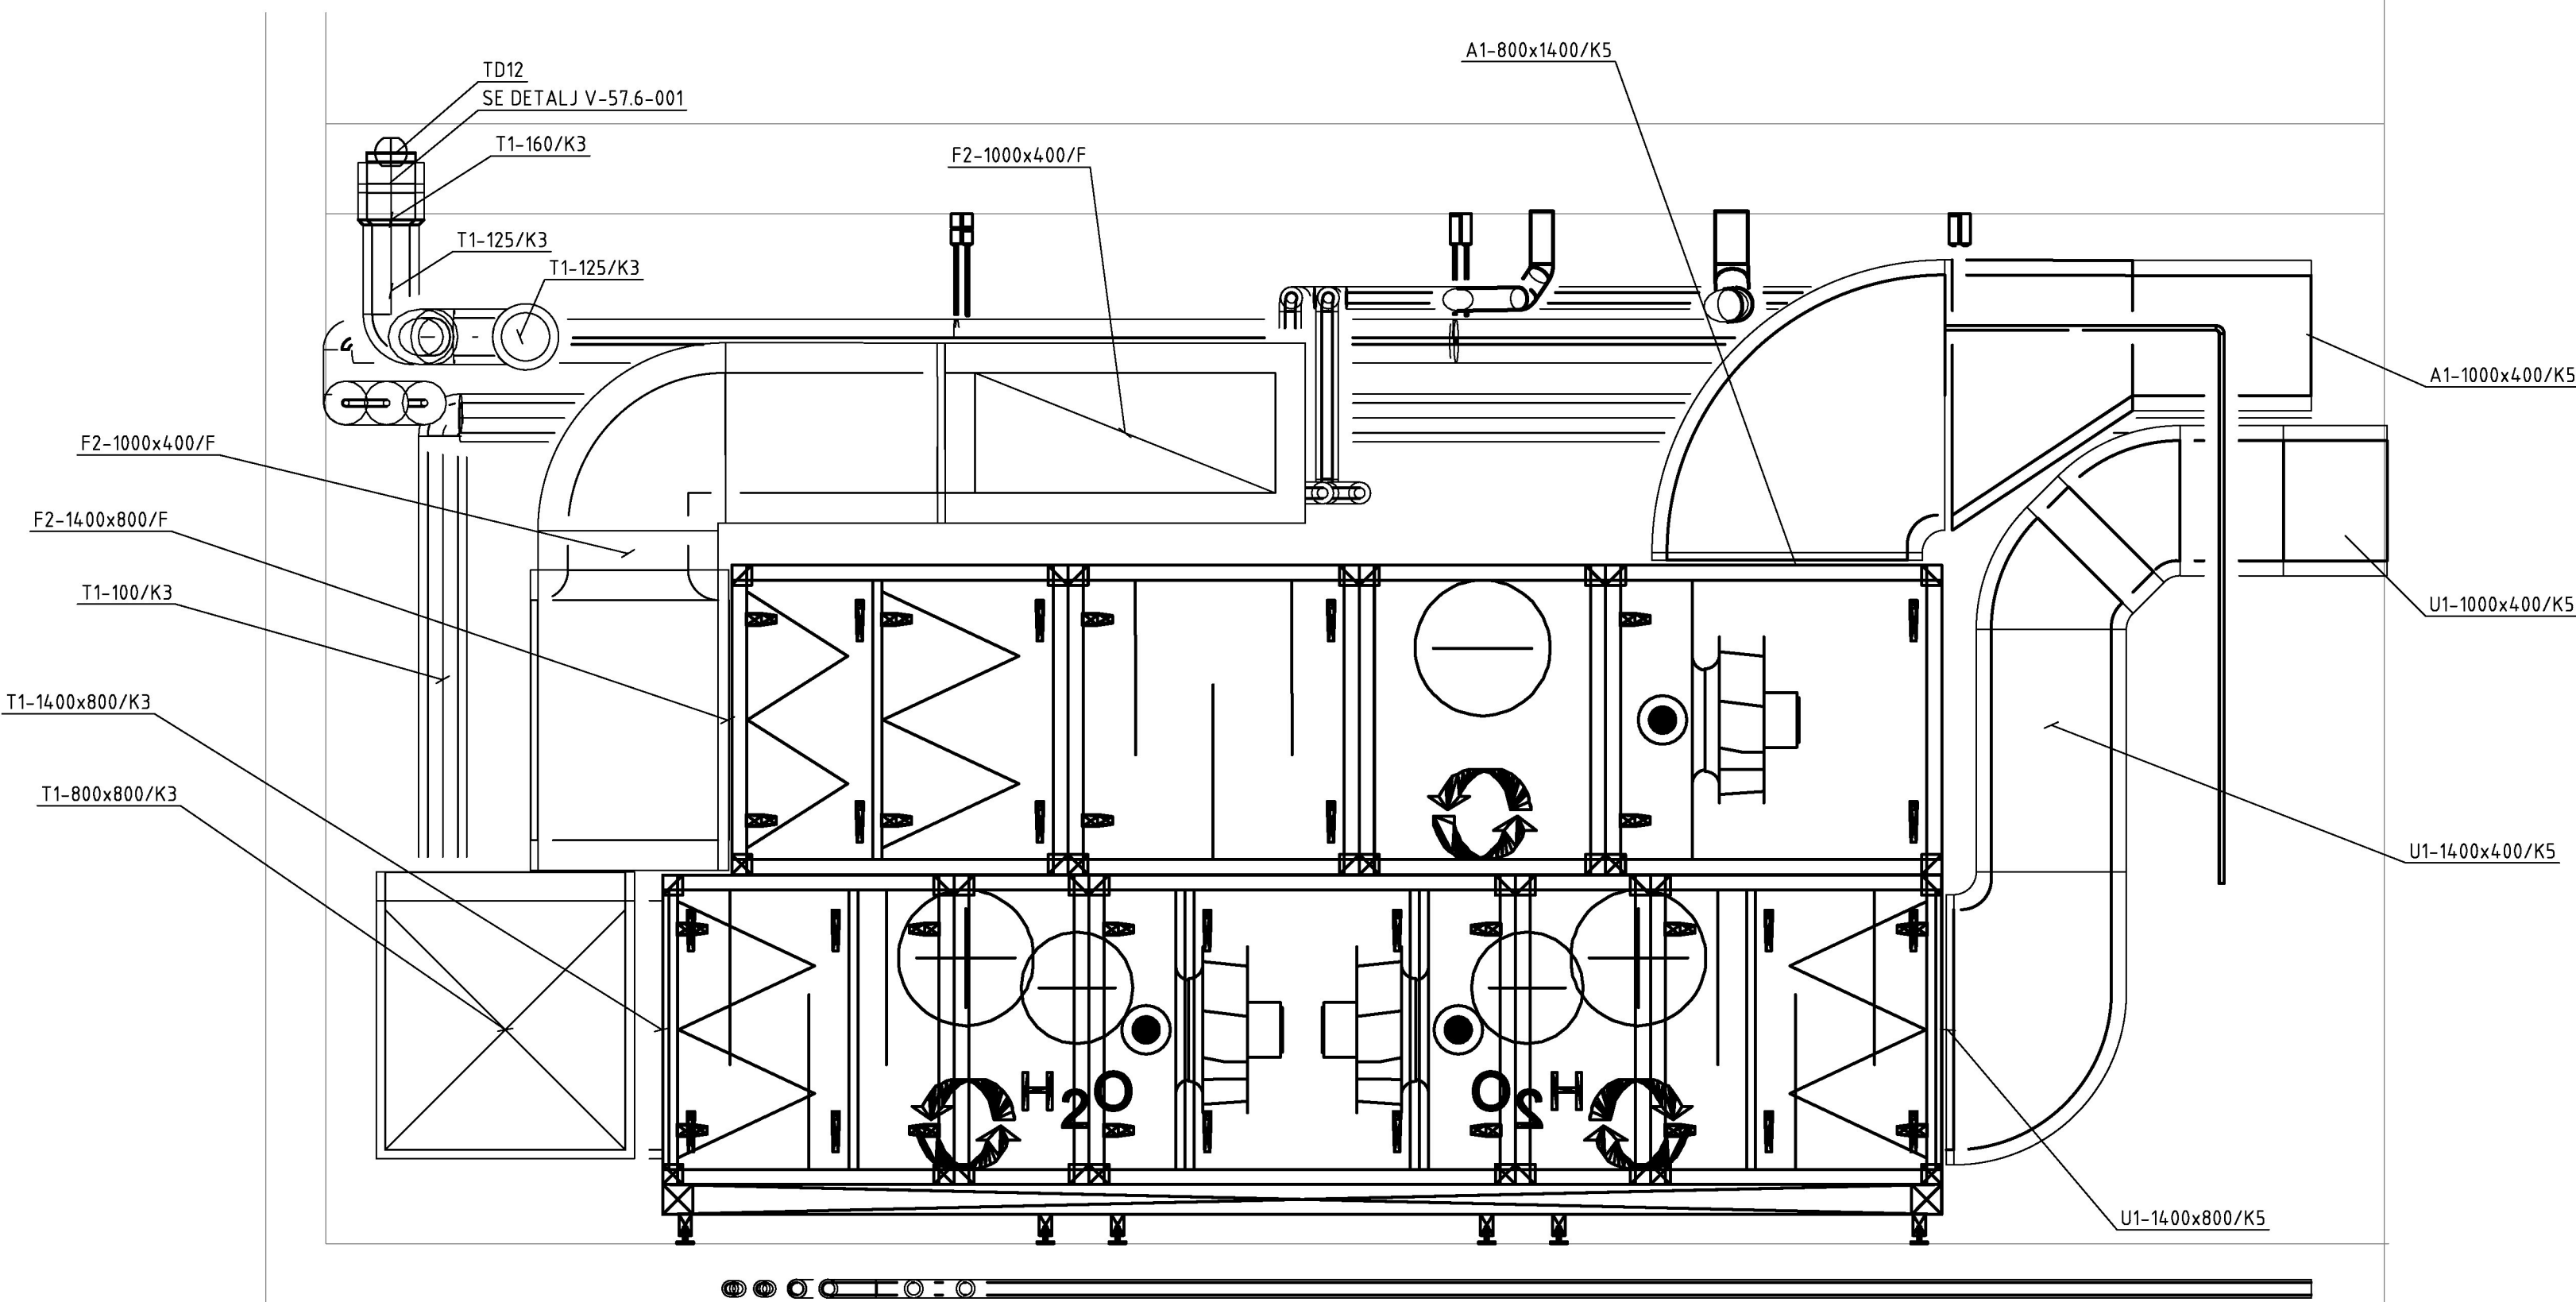

SEKTION D-D
SKALA 1:20

LB11-TF1/FF1

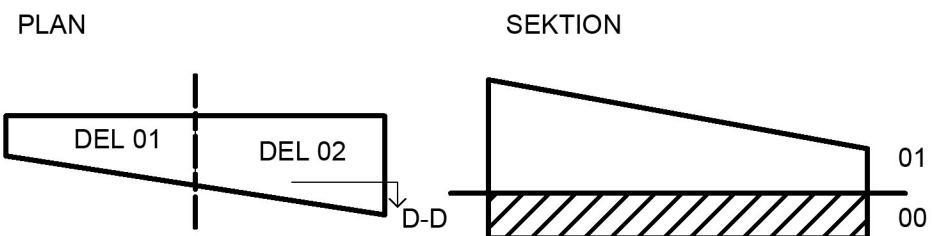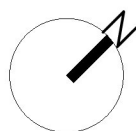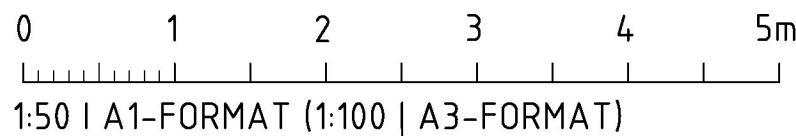

REV		ÄNDRING AVSER		DATUM	SIGN
BYGGHANDLING					
HUMLEGÅRDEN					
PROJEKT:			Norra Stationsgatan / Dalagatan, Stockholm		
Mitokondrien 1					
	PQ	PQ PROJEKTLEDNING AB		+46 70 366 19 70	
	A	HENNING LARSEN ARCHITECTS A/S		+45 8233 3000	
X	VVS	TQI		+46 08 56 70 21 00	
	BR	BRANDKONSULTEN AB		+46 08 505 344 00	
	EL	VINNERGI		+46 033 20 56 90	
	K	HILLSTATIK		+46 08 644 90 10	
	X	DISCIPLIN 7		PHONE	
RITNING:					
LUFTBEHANDLING, SEKTION AGGREGAT					
DATUM: 2020-05-14			REV DATUM:		
RITAD AV:		KONSTRUKTÖR:		HANDLÄGGARE:	
Jonathan Odqvist		Jonathan Odqvist		Fredrik Ström	
SKALA:		PROJNR:		RITNR:	
1:20		201822506		V-57.2-002	
				REV:	