


|          |                          |
|----------|--------------------------|
| Granskad | STOCKHOLMS BYGGNADSNÄMND |
| PM       | Tillhör nämndens beslut  |
|          | 2020-11-12               |

| |
|---|
| A   | FRMC lokal     | FEV                                      | 2020-09-16        | |
| BET   | ANDRINGS AVSER | SIGN                                     | DATUM             | |
| <div>BYGGLOVHANDLING</div> <div>JÄRN<br/>TORGET</div> <div>JÄRNTORET BOSTAD AB, BOX 1261, 172 25 SUNDBYBERG</div> <table><tr><td><input checked="" type="checkbox"/></td><td>A</td><td>Hermansson Håller Lundberg Arkitekter AB</td><td>tel 08 410 569 00</td></tr><tr><td><input type="checkbox"/></td><td>E</td><td>Stålers</td><td>tel 0770-78 00 00</td></tr><tr><td><input type="checkbox"/></td><td>K</td><td>Tyrens AB</td><td>tel 070-452 20 00</td></tr><tr><td><input type="checkbox"/></td><td>L</td><td>Bjærings</td><td>tel 070-211 86 85</td></tr><tr><td><input type="checkbox"/></td><td>V</td><td>P O Andersson Konstruktionsbyrå AB</td><td>tel 08-98 78 66</td></tr><tr><td><input type="checkbox"/></td><td>VA</td><td>Bjærings</td><td>tel 070-211 86 80</td></tr></table> <table><tr><td>TYPERADE NR</td><td>BETAD AV</td><td>SÄNDT/ÄNDRADE</td></tr><tr><td>121003</td><td>FEV</td><td>FEV</td></tr><tr><td>DATUM</td><td>ÄNDRADE</td><td></td></tr><tr><td>2020-07-03</td><td>Andreas Håller</td><td></td></tr></table> <div>TRILLING, KÄRRTORP</div> <div>FASTIGHET: SKÄGGENÅS 2</div> <div>Hus 1 Plan 10</div> <table><tr><td>SKEDÅ</td><td>ÖVERNO</td><td>BET</td></tr><tr><td>A1 1:100</td><td>A-40-1-101</td><td>A</td></tr><tr><td>A3 1:200</td><td></td><td></td></tr></table> |                |  |                   | <input checked="" type="checkbox"/> | A | Hermansson Håller Lundberg Arkitekter AB | tel 08 410 569 00 | <input type="checkbox"/> | E | Stålers | tel 0770-78 00 00 | <input type="checkbox"/> | K | Tyrens AB | tel 070-452 20 00 | <input type="checkbox"/> | L | Bjærings | tel 070-211 86 85 | <input type="checkbox"/> | V | P O Andersson Konstruktionsbyrå AB | tel 08-98 78 66 | <input type="checkbox"/> | VA | Bjærings | tel 070-211 86 80 | TYPERADE NR | BETAD AV | SÄNDT/ÄNDRADE | 121003 | FEV | FEV | DATUM | ÄNDRADE |  | 2020-07-03 | Andreas Håller |  | SKEDÅ | ÖVERNO | BET | A1 1:100 | A-40-1-101 | A | A3 1:200 |  |  |
| <input checked="" type="checkbox"/>   | A              | Hermansson Håller Lundberg Arkitekter AB | tel 08 410 569 00 | |
| <input type="checkbox"/>  | E              | Stålers                                  | tel 0770-78 00 00 | |
| <input type="checkbox"/>  | K              | Tyrens AB                                | tel 070-452 20 00 | |
| <input type="checkbox"/>  | L              | Bjærings                                 | tel 070-211 86 85 | |
| <input type="checkbox"/>  | V              | P O Andersson Konstruktionsbyrå AB       | tel 08-98 78 66   | |
| <input type="checkbox"/>  | VA             | Bjærings                                 | tel 070-211 86 80 | |
| TYPERADE NR   | BETAD AV       | SÄNDT/ÄNDRADE                            | |
| 121003  | FEV            | FEV                                      | |
| DATUM   | ÄNDRADE        | |
| 2020-07-03  | Andreas Håller | |
| SKEDÅ   | ÖVERNO         | BET                                      | |
| A1 1:100  | A-40-1-101     | A  | |
| A3 1:200  | |

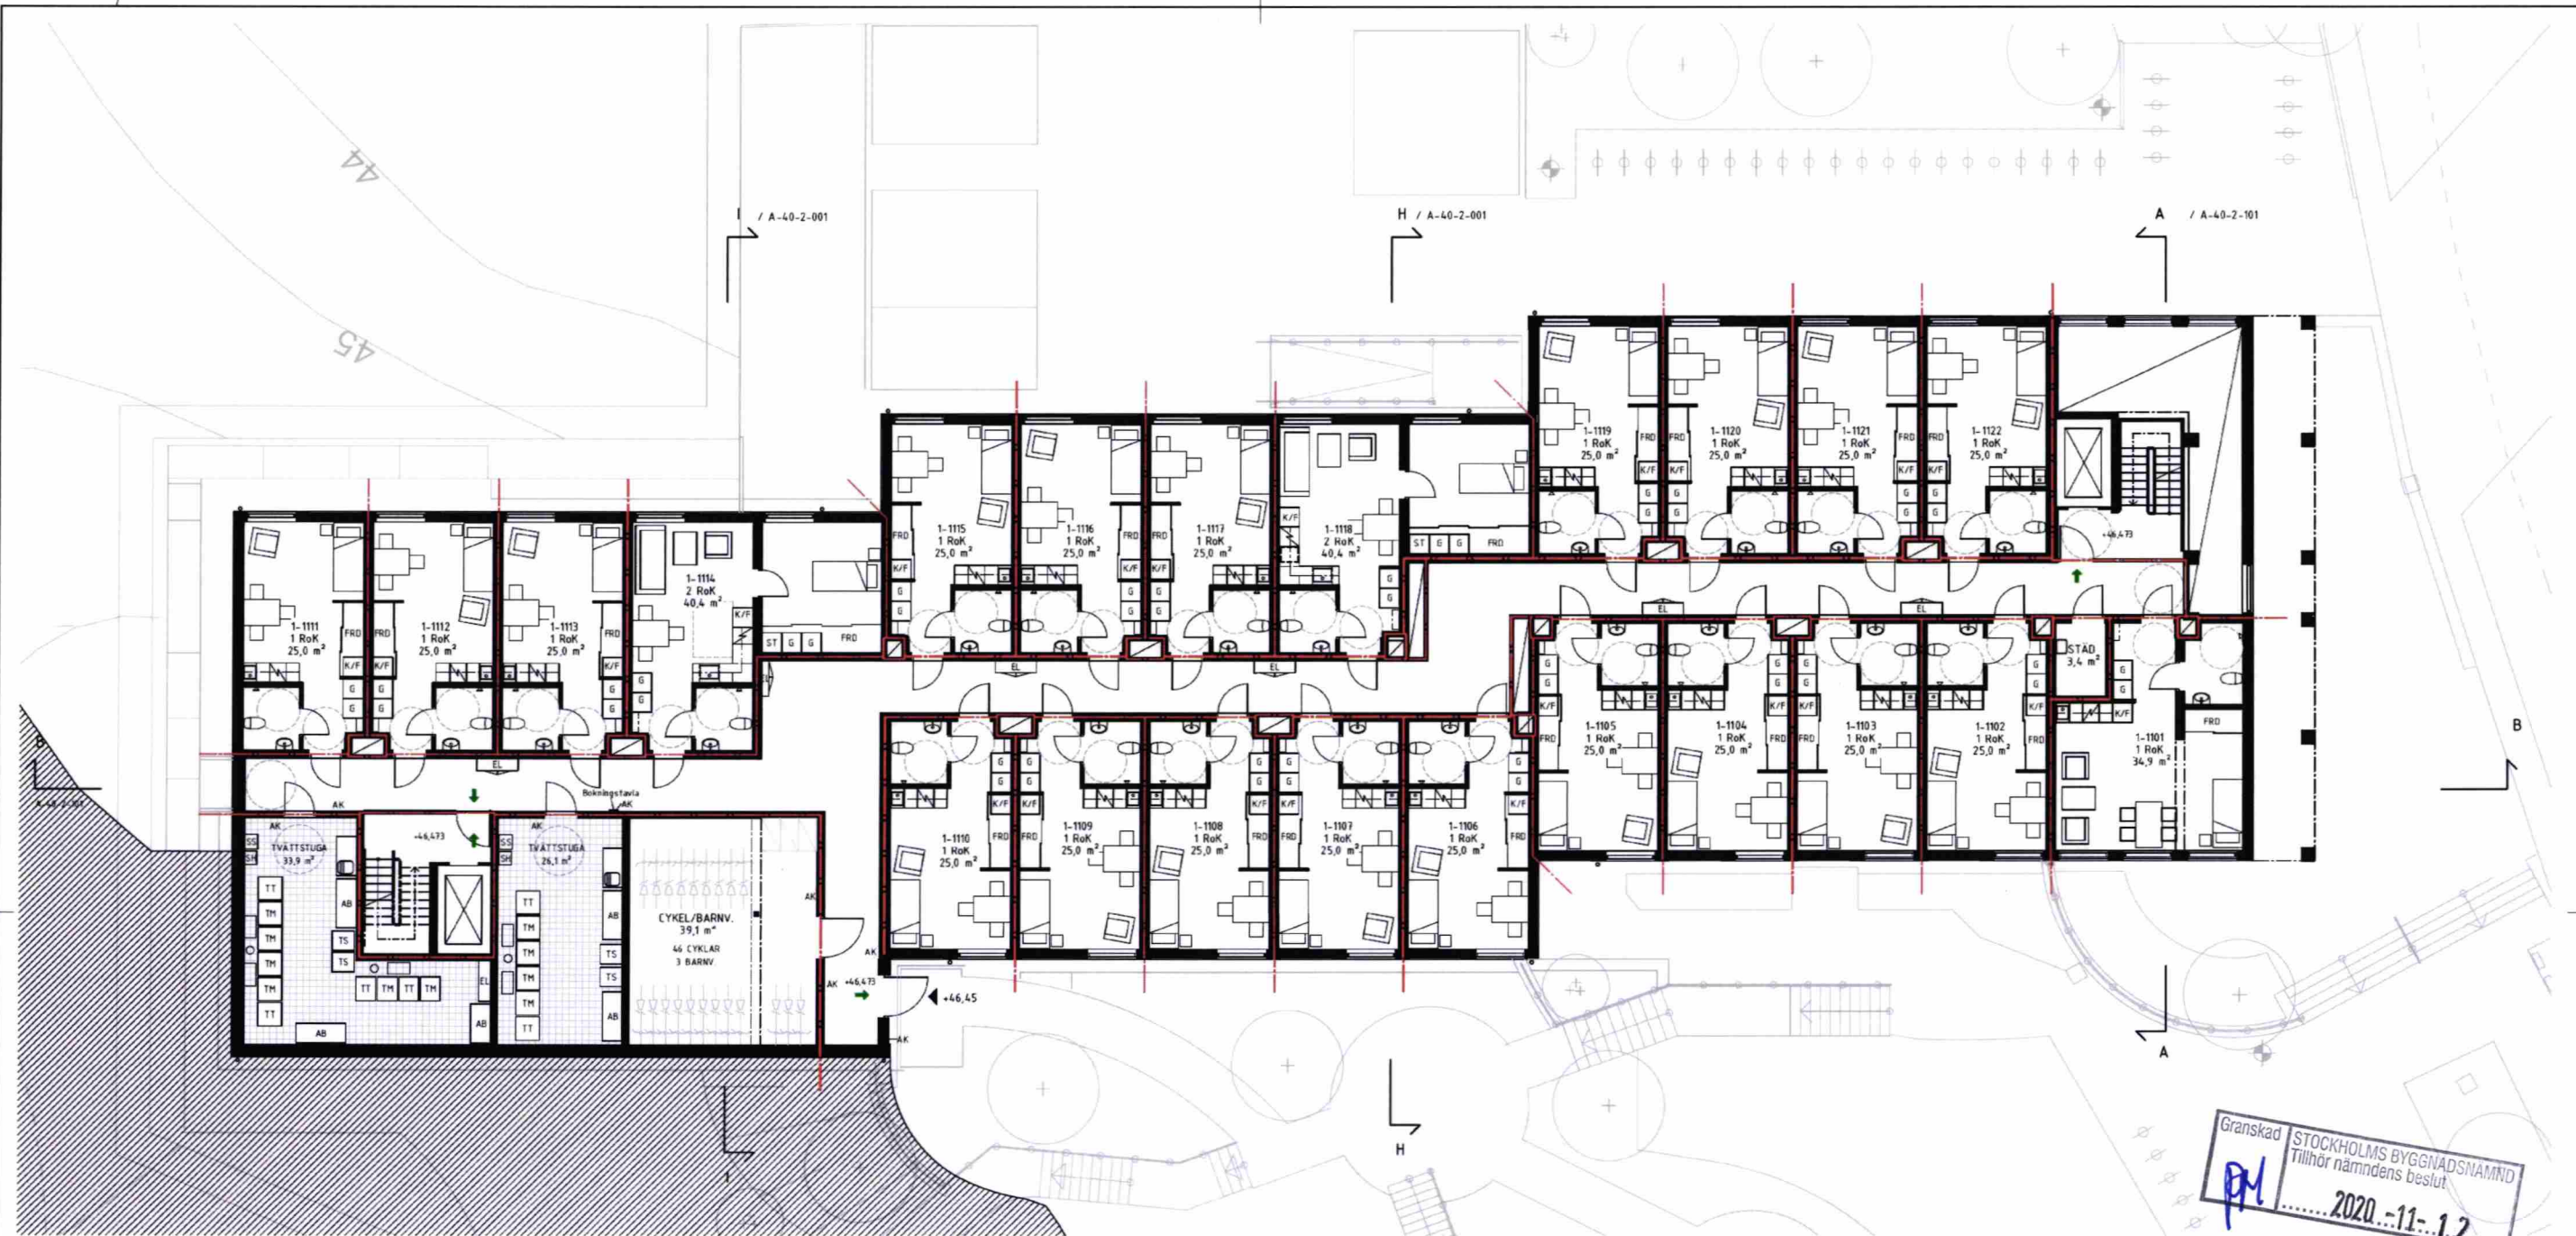



# FÖRKLARINGAR

ALLA MÅTT I MILLIMETER

PLUSHÖJDER I METER  
PLUSHÖJDER INVÄNDIGT AVSER FÄRDIGT GOLV  
HÖJDSYSTEM RH2000

— BRANDCELLSGRÄNS EN60  
→ UTRYMNINGSVÄG

EL SCHAKT INNEHÅLLANDE EL  
FRD FÖRRÅD  
G GARDEROB  
K/F KYLSKÅP/FRYS  
KH KAPPHYLLA  
MS MEDIASKÅP  
ST STÅD  
ABK ARMBÄGSKONTAKT  
SPIS MED UGN

TM TVÄTTMASKIN  
TT TORKTUMLARE  
TS TORKSKÅP

UL UPPSTIGNINGSLUCKA  
BGL BRANDGÄSLUCKA

## LÄGENHETSNUMRERING


1-1101 LGH NR.  
VÅNING  
HUS

## FÖRESKRIFTER

## HÄNVISNINGAR

SEKTIONER A-40-2-01 TILL A-40-2-30  
FASADER A-40-3-11 TILL A-40-3-32  
DETALJER A-42-6-01  
LA-RITNING L-30-1-01  
L-30-1-02  
L-30-2-10


UTVÄNDIG MATERIAL - OCH KJÖLBESKRIVNING

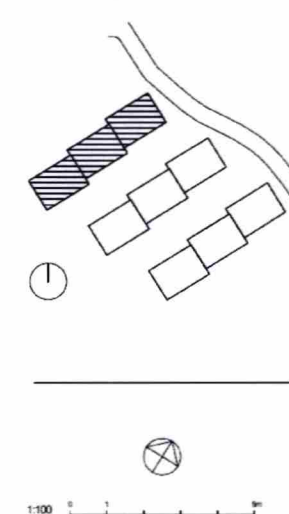

| A RWC upskaler                                    |  | FEV               | 2020-09-16 |
|---|--|-------------------|------------|
| BET   | ANDRNINGEN AVSER                         | SIGN              | DATUM      |
| BYGGLOVHANDLING                                   |  |                   |            |
| JÄRNTORGET BOSTAD AB, BOX 1267, 172 25 SUNDBYBERG |  |                   |            |
| JÄRNTORGET  |  |                   |            |
| JÄRNTORGET BOSTAD AB, BOX 1267, 172 25 SUNDBYBERG |  |                   |            |
| A   | Hermansson Hiller Lundberg Arkitekter AB | tel 08 436 569 00 |            |
| E   | Rejers                                   | tel 0771-78 60 00 |            |
| K   | Tyréns AB                                | tel 010-452 20 00 |            |
| L   | Björklings                               | tel 010-211 86 05 |            |
| V   | P. O. Andersson Konstruktionsbyrå AB     | tel 08-98 78 60   |            |
| VA  | Björklings                               | tel 010-211 86 00 |            |
| OPPRÄD NR   | UTGÅV                                    | HANDLAGARE        |            |
| 121003  | FEV                                      | FEV               |            |
| DATUM   | ANSÖKAN                                  | ANDRNING          |            |
| 2020-07-03  | Andreas Hiller                           |                   |            |
| TRILLING, KÄRTRORP                                |  |                   |            |
| FASTIGHET: SKÄGGENÄS 2                            |  |                   |            |
| Hus 1 Plan 11                                     |  |                   |            |
| SKALA   | NUMMER                                   | BET               |            |
| A1 1:100  | A-40-1-102                               | A                 |            |
| A3 1:200  |  |                   |            |





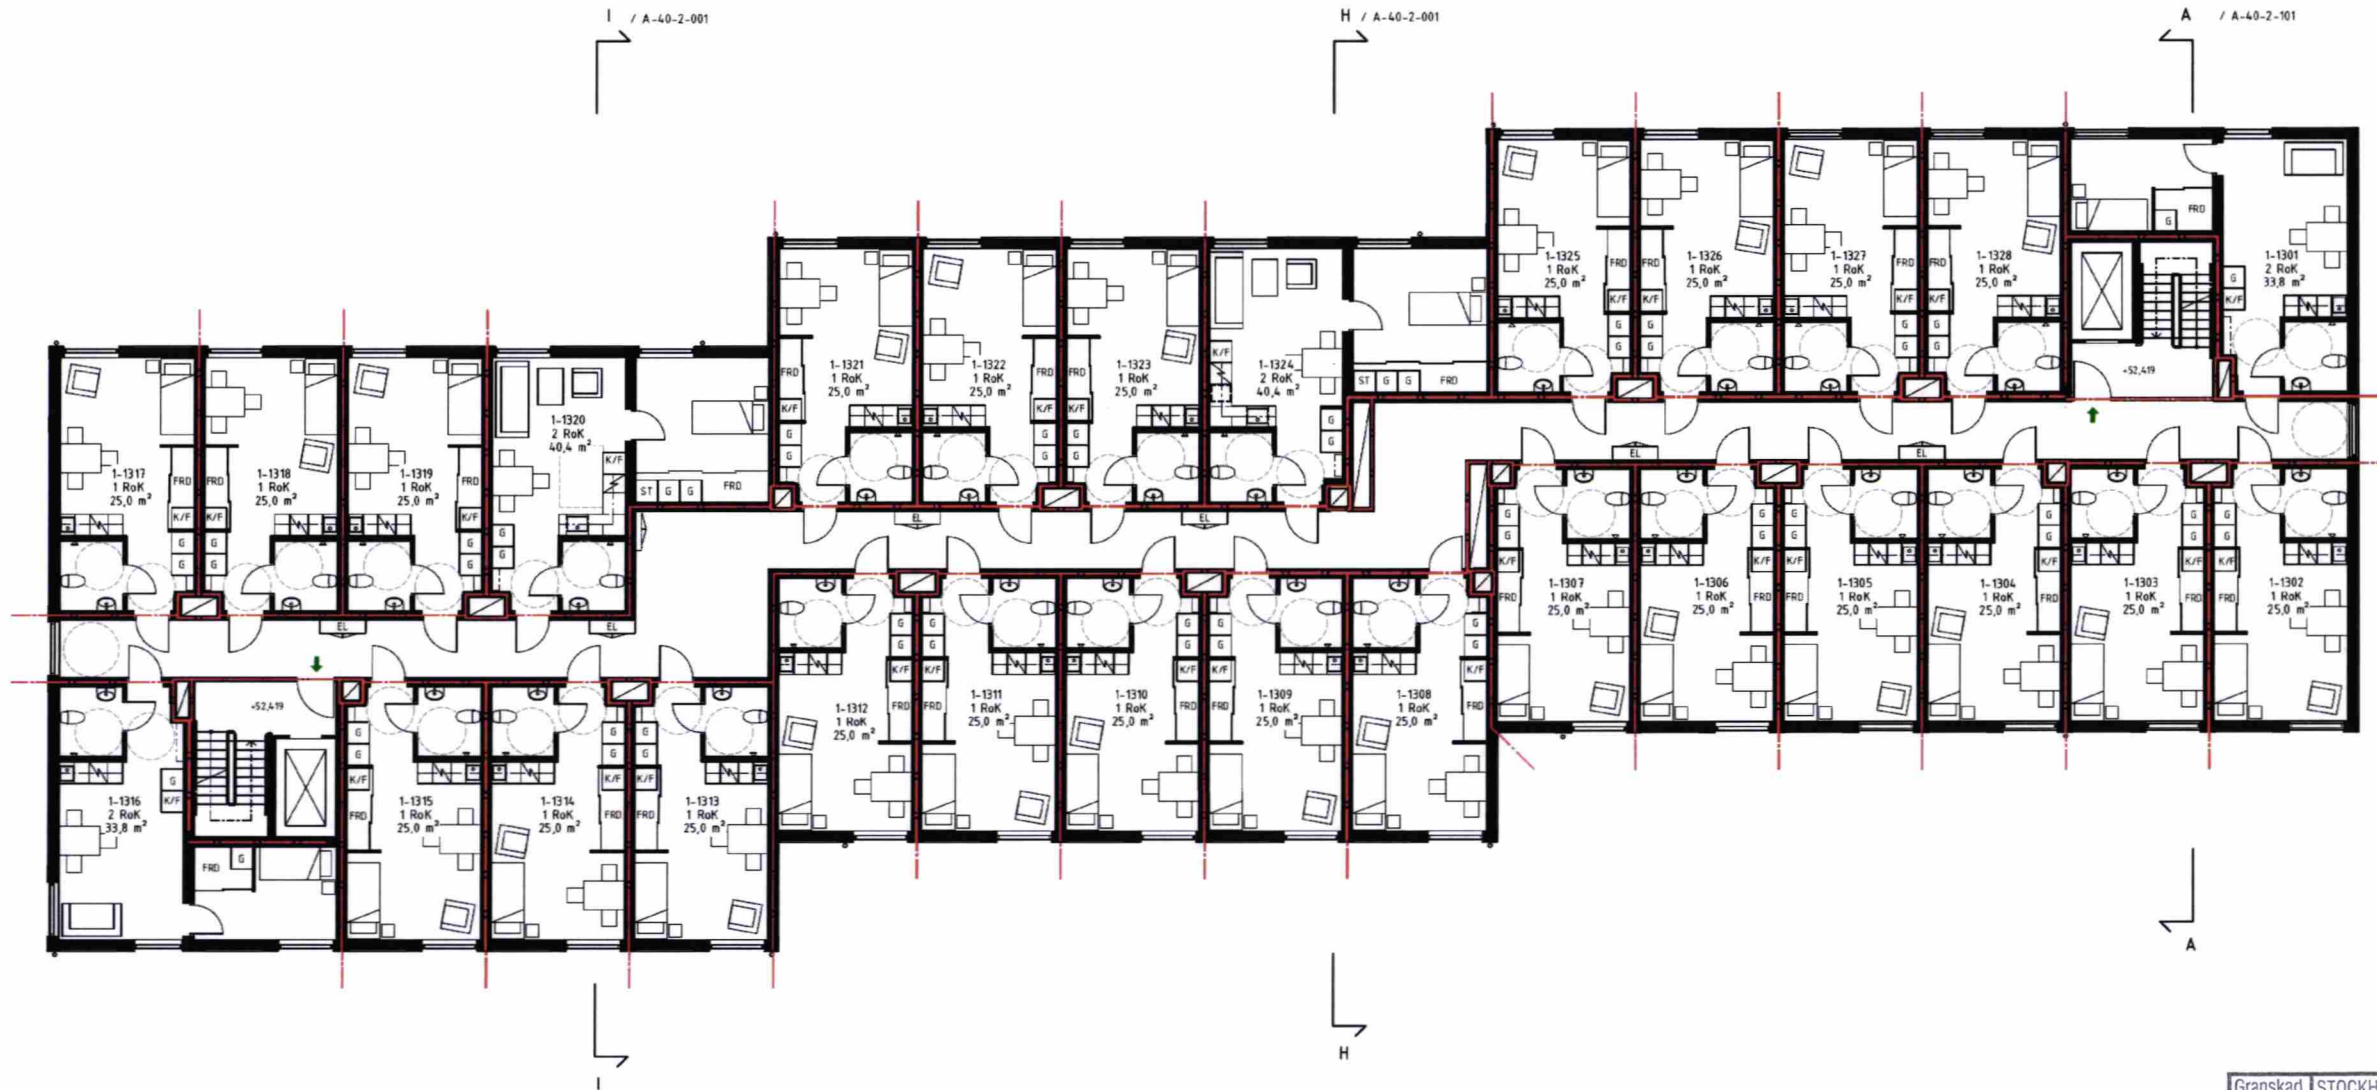

Granskad  
**PH**  
STOCKHOLMS BYGGNADSNÄMND  
Tillhör nämndens beslut  
**2020-11-12**

#### FÖRKLARINGAR

ALLA MÅTT I MILLIMETER

PLUSHÖJDER I METER  
PLUSHÖJDER INVÄNDIGT AVSER FÄRDIGT GOLV  
HÖJDSYSTEM RH2000

— BRANDCELLSGRÄNS EN60  
→ UTRYMNINGSVÄG

EL SCHAKT INNEHÅLLANDE EL  
FRD FÖRRÅD  
G GARDEROB  
K/F KYLSKÅP/FRYS  
KH KAPPHYLLA  
MS MEDIASKÅP  
ST STÅD  
ABK ARMBÄGSKONTAKT  
☑ SPIS MED UGN

TM TVÄTTMASKIN  
TT TORKTUMLARE  
TS TORKSKÅP

UL UPPSTIGNINGSLUCKA  
BGL BRANDGASLUCKA

#### LÄGENHETSNUMRERING


1-1101  
LGH NR.  
VÄNING  
HUS

#### FÖRESKRIFTER

#### HÄNVISNINGAR

SEKTIONER A-40-2-01 TILL A-40-2-30  
FASADER A-40-3-11 TILL A-40-3-32  
DETALJER A-42-6-01  
LA-RITNING L-30-1-01  
L-30-1-02  
L-30-2-10


UTVÄNDIG MATERIAL - OCH KULÖRBESKRIVNING

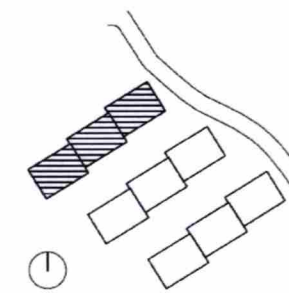

1:100 0 1 2 3m

| GavelRöster sydväst                               |                 |  |                   |
|---|-----------------|--|-------------------|
| BET   | ÄNDRINGEN AVSER | SIGN                                     | DATA              |
| BYGGLOVHANDLING                                   |                 |  |                   |
| <b>JÄRN TORGET</b>                                |                 |  |                   |
| JÄRNTORGET BOSTAD AB, BOX 1267, 172 25 SUNDBYBERG |                 |  |                   |
| <input checked="" type="checkbox"/>               | A               | Hermansson Hiller Lundberg Arkitekter AB | tel 08 410 509 00 |
| <input type="checkbox"/>                          | E               | Rejers                                   | tel 0771-78 60 00 |
| <input type="checkbox"/>                          | K               | Tyréns AB                                | tel 010-452 20 00 |
| <input type="checkbox"/>                          | L               | Björkings                                | tel 010-211 84 05 |
| <input type="checkbox"/>                          | V               | P O Andersson Konstruktionsbyrå AB       | tel 08-98 78 60   |
| <input type="checkbox"/>                          | VA              | Björkings                                | tel 010-211 88 00 |
| UPPRÄD NR   | BYGGSÄT         | ANMÄRKNING                               | REVISOR           |
| 121003  | FEv             | FEv                                      |                   |
| DATUM   | ANMÄRKNING      | ANMÄRKNING                               |                   |
| 2020-07-03  | Andreas Hiller  |  |                   |
| <b>TRILLING, KÄRRTORP</b>                         |                 |  |                   |
| FASTIGHET: SKÄGGENÄS 2                            |                 |  |                   |
| Hus 1 Plan 13                                     |                 |  |                   |
| SKALA   | NUMMER          | BET                                      |                   |
| A1 1:100  | A-40-1-104      | A  |                   |
| A3 1:200  |                 |  |                   |




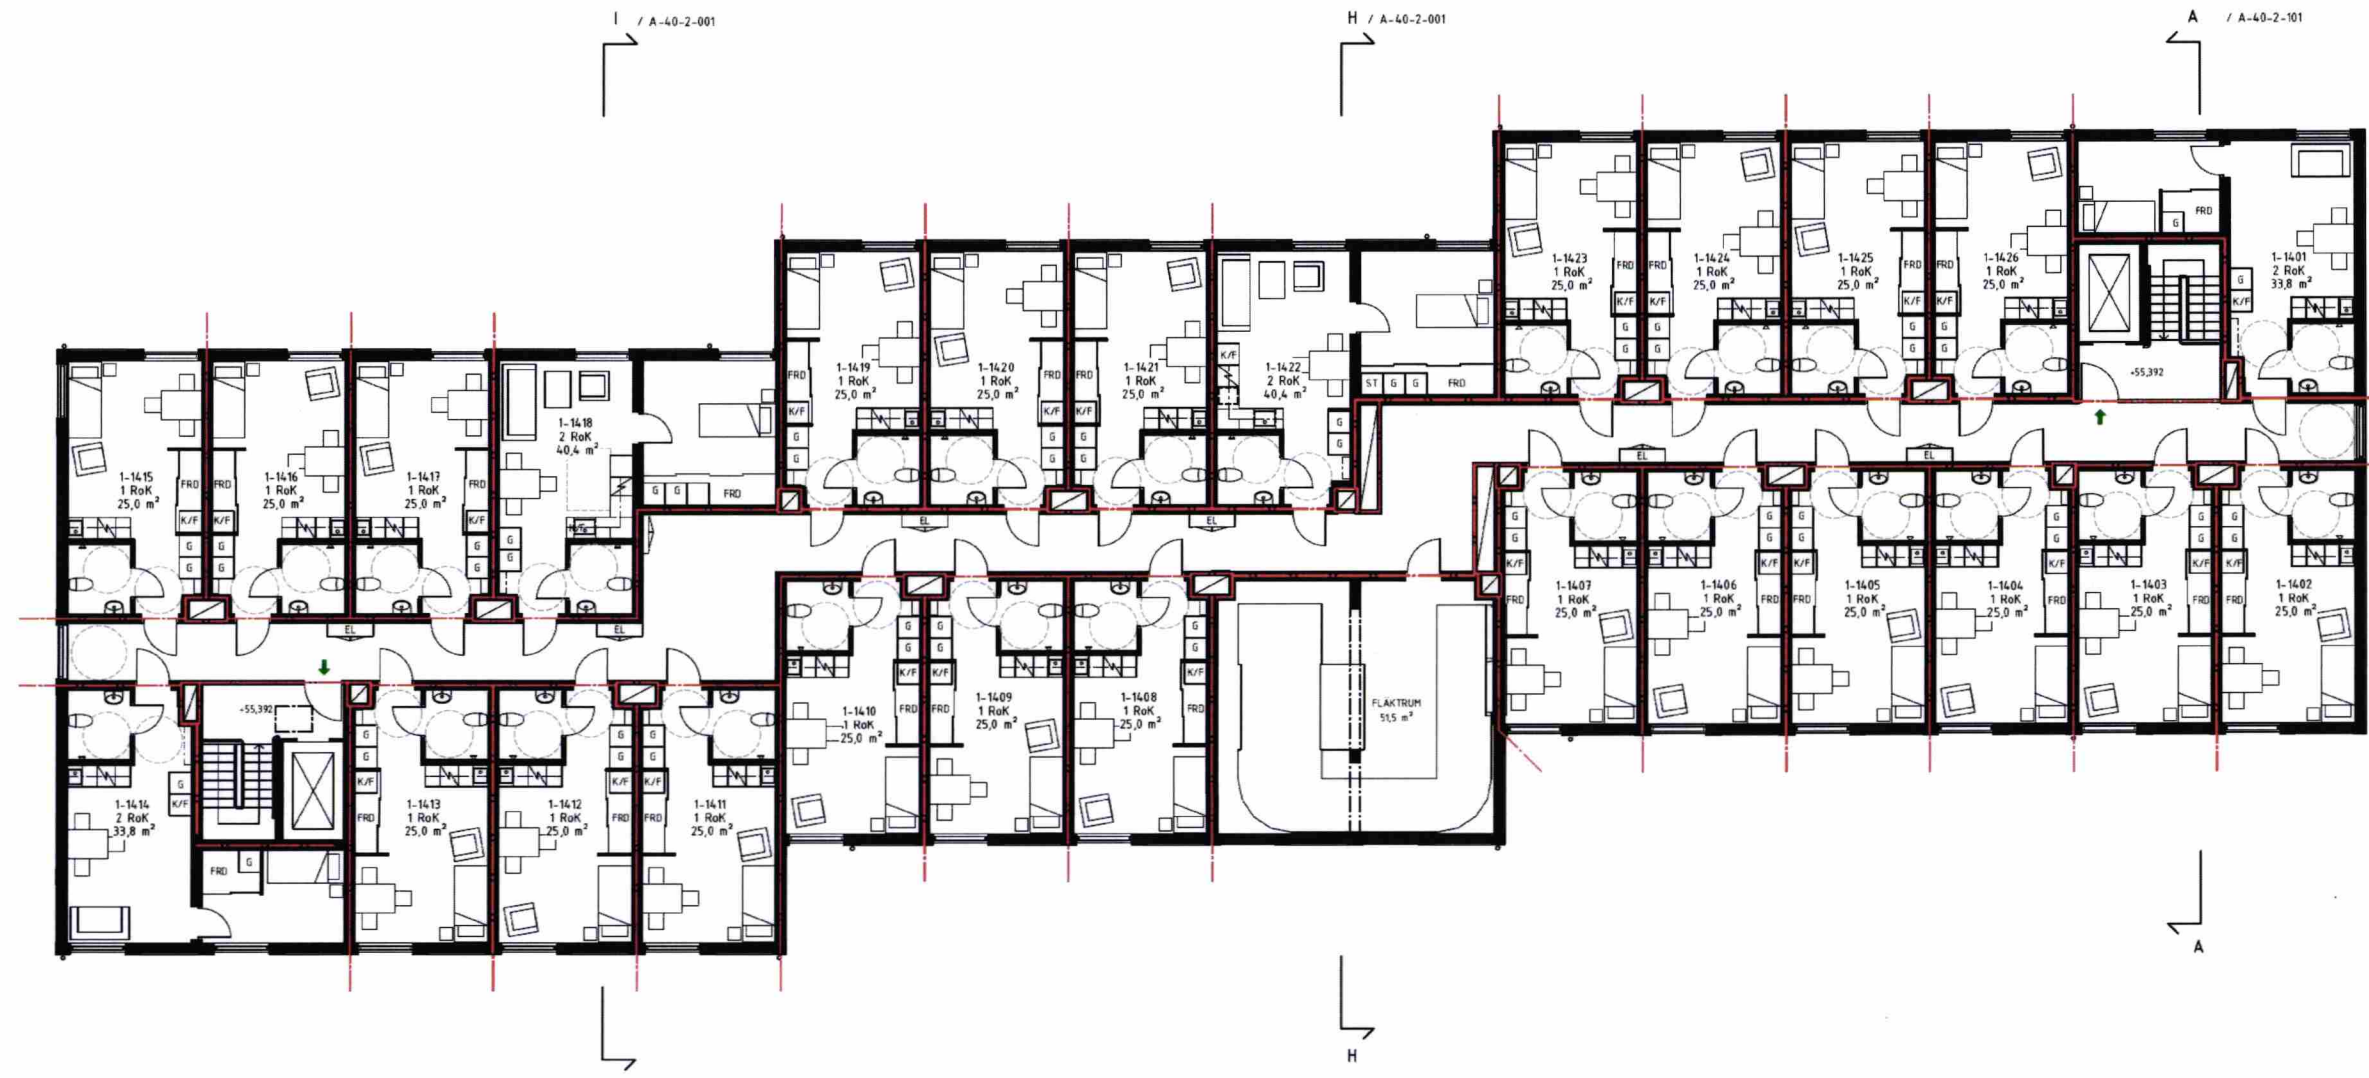


Granskad  
STOCKHOLMS BYGGNADSNÄMND  
Tillhör nämndens beslut  
2020 -11- 12

**FÖRKLARINGAR**  
ALLA MÅTT I MILLIMETER  
PLUSHÖJDER I METER  
PLUSHÖJDER INVÄNDIGT AVSER FÄRDIGT GOLV  
HÖJDSYSTEM RH2000  
— BRANDCELLSGRÄNS E160  
→ UTRYMNINGSVÄG  
EL SCHAKT INNEHÅLLANDE EL  
FRD FÖRRÄD  
G GARDEROB  
K/F KYLSKÅP/FRYS  
KH KAPPHYLLA  
MS MEDIASKÅP  
ST STAD  
ABK ARMBÄGSKONTAKT  
☐ SPIS MED UGN  
TM TVÄTTMASKIN  
TT TORKTUMLARE  
TS TORKSKÅP  
UL UPPSTIGNINGSLUCKA  
BGL BRANDGASLUCKA

**LÄGENHETSNUMRERING**  
1-1101  
LGH NR  
VÅNING  
HUS  
**FÖRESKRIFTER**  
**HÄNVISNINGAR**  
SEKTIONER A-40-2-01 TILL A-40-2-30  
FASADER A-40-3-11 TILL A-40-3-32  
DETALJER A-42-6-01  
LA-RITNING L-30-1-01  
L-30-1-02  
L-30-2-10  
UTVÄNDIG MATERIAL - OCH KULÖRBESKRIVNING

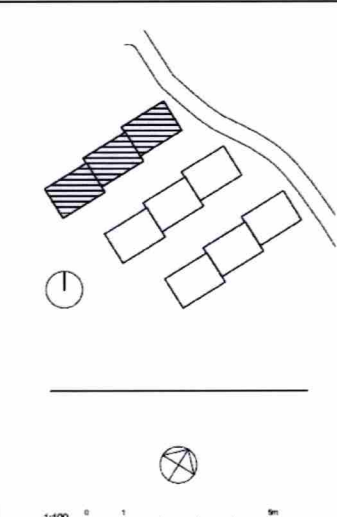

|   |                      |  |                   |             |  |
|---|----------------------|--|-------------------|-------------|--|
| A   | Grannlänstid sydväst |  | FEV               | 2020-09-16  |  |
| BET   | ÄNDRINGEN AVSER      |  | SIGN              | DATUM       |  |
| BYGGLOVHANDLING                                   |                      |  |                   |             |  |
| JÄRN<br>TORGET                                    |                      |  |                   |             |  |
| JÄRNTORGET BOSTAD AB, BOX 1267, 172 25 SUNDBYBERG |                      |  |                   |             |  |
| ✗   | A                    | Hermansson Hiller Lundberg Arkitekter AB | tel 08 470 509 00 |             |  |
| E   |                      | Rejers                                   | tel 0771-78 00 00 |             |  |
| K   |                      | Tyréns AB                                | tel 010-452 20 00 |             |  |
| L   |                      | Björkings                                | tel 010-211 86 85 |             |  |
| V   |                      | P O Andersson Konstruktionsbyrå AB       | tel 08-98 78 60   |             |  |
| VA  |                      | Björkings                                | tel 010-211 88 60 |             |  |
| OPPRÄD NR   |                      | UTAD AV                                  |                   | HÄNDLAGSARE |  |
| 121003  |                      | FEV                                      |                   | FEV         |  |
| DATUM   |                      | ANVÄND                                   |                   |             |  |
| 2020-07-03  |                      | Approver                                 |                   |             |  |
| TRILLING, KÄRRTORP                                |                      |  |                   |             |  |
| FASTIGHET: SKÄGGENÄS 2                            |                      |  |                   |             |  |
| Hus 1 Plan 14                                     |                      |  |                   |             |  |
| SKALA   |                      | NUMER                                    |                   | BET         |  |
| A1 1:100  |                      | A-40-1-105                               |                   | A           |  |
| A3 1:200  |                      |  |                   |             |  |

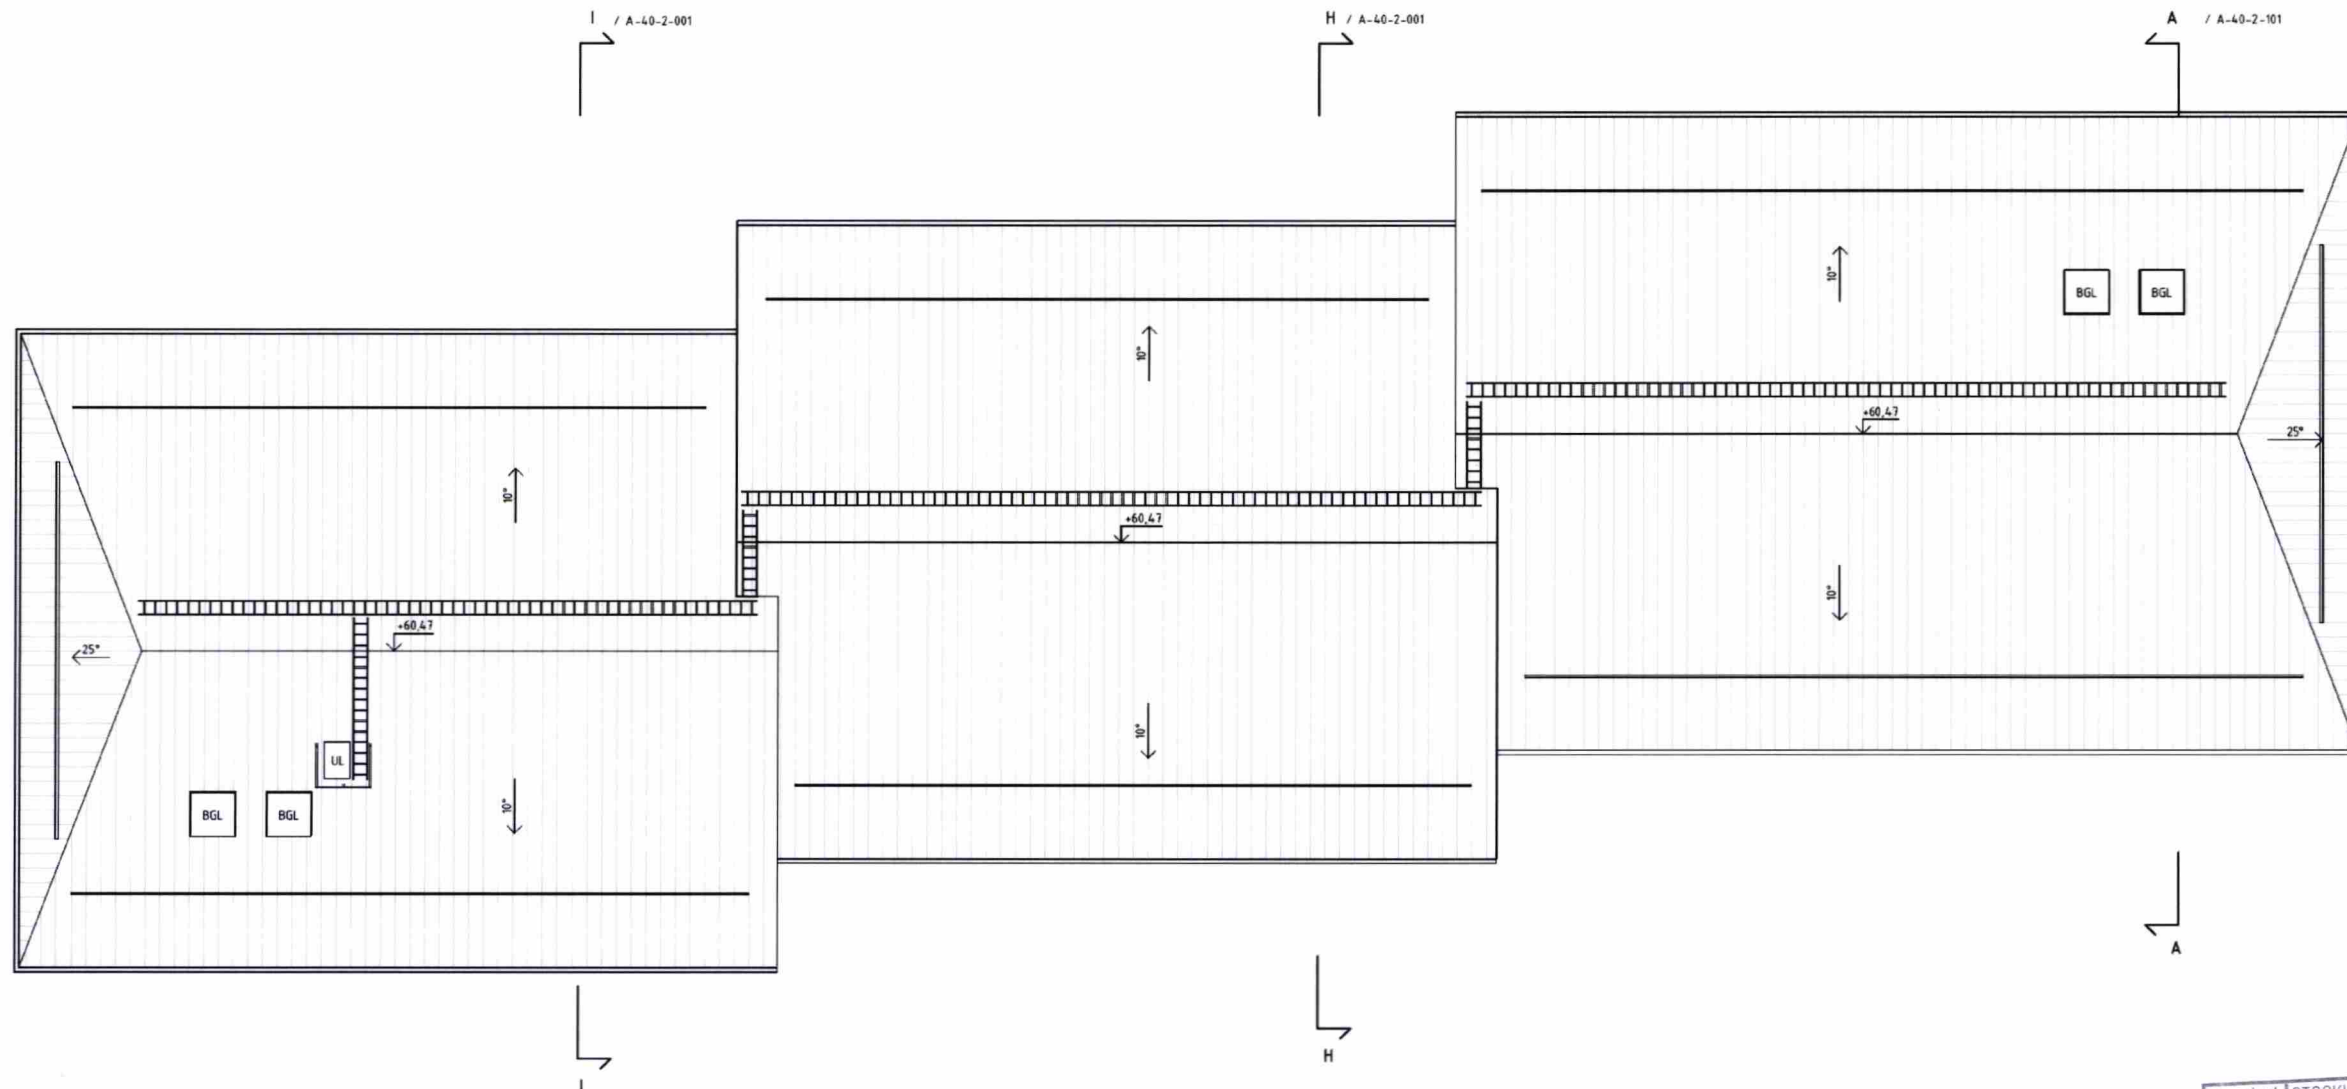

#### FÖRKLARINGAR

ALLA MÅTT I MILLIMETER

PLUSHÖJDER I METER  
PLUSHÖJDER INVÄNDIGT AVSER FÄRDIGT GOLV  
HÖJDSYSTEM RH2000

BRANDCELLSGRÄNS E160  
UTRYNNINGSVÄG

EL SCHAKT INNEHÅLLANDE EL  
FRD FÖRRÅD  
G GÅRDEROB  
K/F KYLSKÅP/Frys  
KH KAPPHYLLA  
MS MEDIASKÅP  
ST STÅD  
ABK ARMBÄGSKONTAKT  
SPIS MED UGN

TM TVÄTTMASKIN  
TT TORKTUMLARE  
TS TORKSKÅP

UL UPPSTIGNINGSLUCKA  
BGL BRANDGASLUCKA

#### LÄGENHETSNUMRERING


1-1101  
LGH NR.  
VÅNING  
HUS

#### FÖRESKRIFTER

#### HÄNVISNINGAR


SEKTIONER A-40-2-01 TILL A-40-2-30  
FASADER A-40-3-11 TILL A-40-3-32  
DETALJER A-42-6-01  
LA-RITNING L-30-1-01  
L-30-1-02  
L-30-2-10

UTVÄNDIG MATERIAL - OCH KULÖRBEKRIVNING

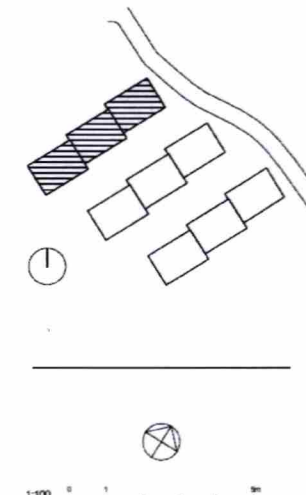

|   |  |                   |            |
|---|--|-------------------|------------|
| A   | Ansökan, höjdsättning                    | FEV               | 2020-09-14 |
| BET   | ANDRNINGEN AVSER                         | SIGN              | DATUM      |
| BYGGLOVHANDLING                                   |  |                   |            |
| JÄRNTORGET  |  |                   |            |
| JÄRNTORGET BOSTAD AB, BOX 1267, 172 25 SUNDBYBERG |  |                   |            |
| A   | Hermansson Hiller Lundberg Arkitekter AB | tel 08 440 509 00 |            |
| E   | Rejers                                   | tel 0771-78 00 00 |            |
| K   | Tyréns AB                                | tel 070-452 20 00 |            |
| L   | Björkings                                | tel 070-211 84 05 |            |
| V   | P. O. Andersson Konstruktionsbyrå AB     | tel 08-98 78 60   |            |
| VA  | Björkings                                | tel 070-211 84 00 |            |
| OPPRÄD NR   | BT AD AV                                 | HANDLAGARE        |            |
| 121003  | FEV                                      | FEV               |            |
| DATUM   | ANMÄLAN                                  |                   |            |
| 2020-07-03  | Andreas Hiller                           |                   |            |
| TRILLING, KÄRRTORP                                |  |                   |            |
| FASTIGHET: SKÄGGENÄS 2                            |  |                   |            |
| Hus 1 Takplan                                     |  |                   |            |
| SKALA   | NUMMER                                   | BET               |            |
| A1 1:100  | A-40-1-106                               | A                 |            |
| A3 1:200  |  |                   |            |



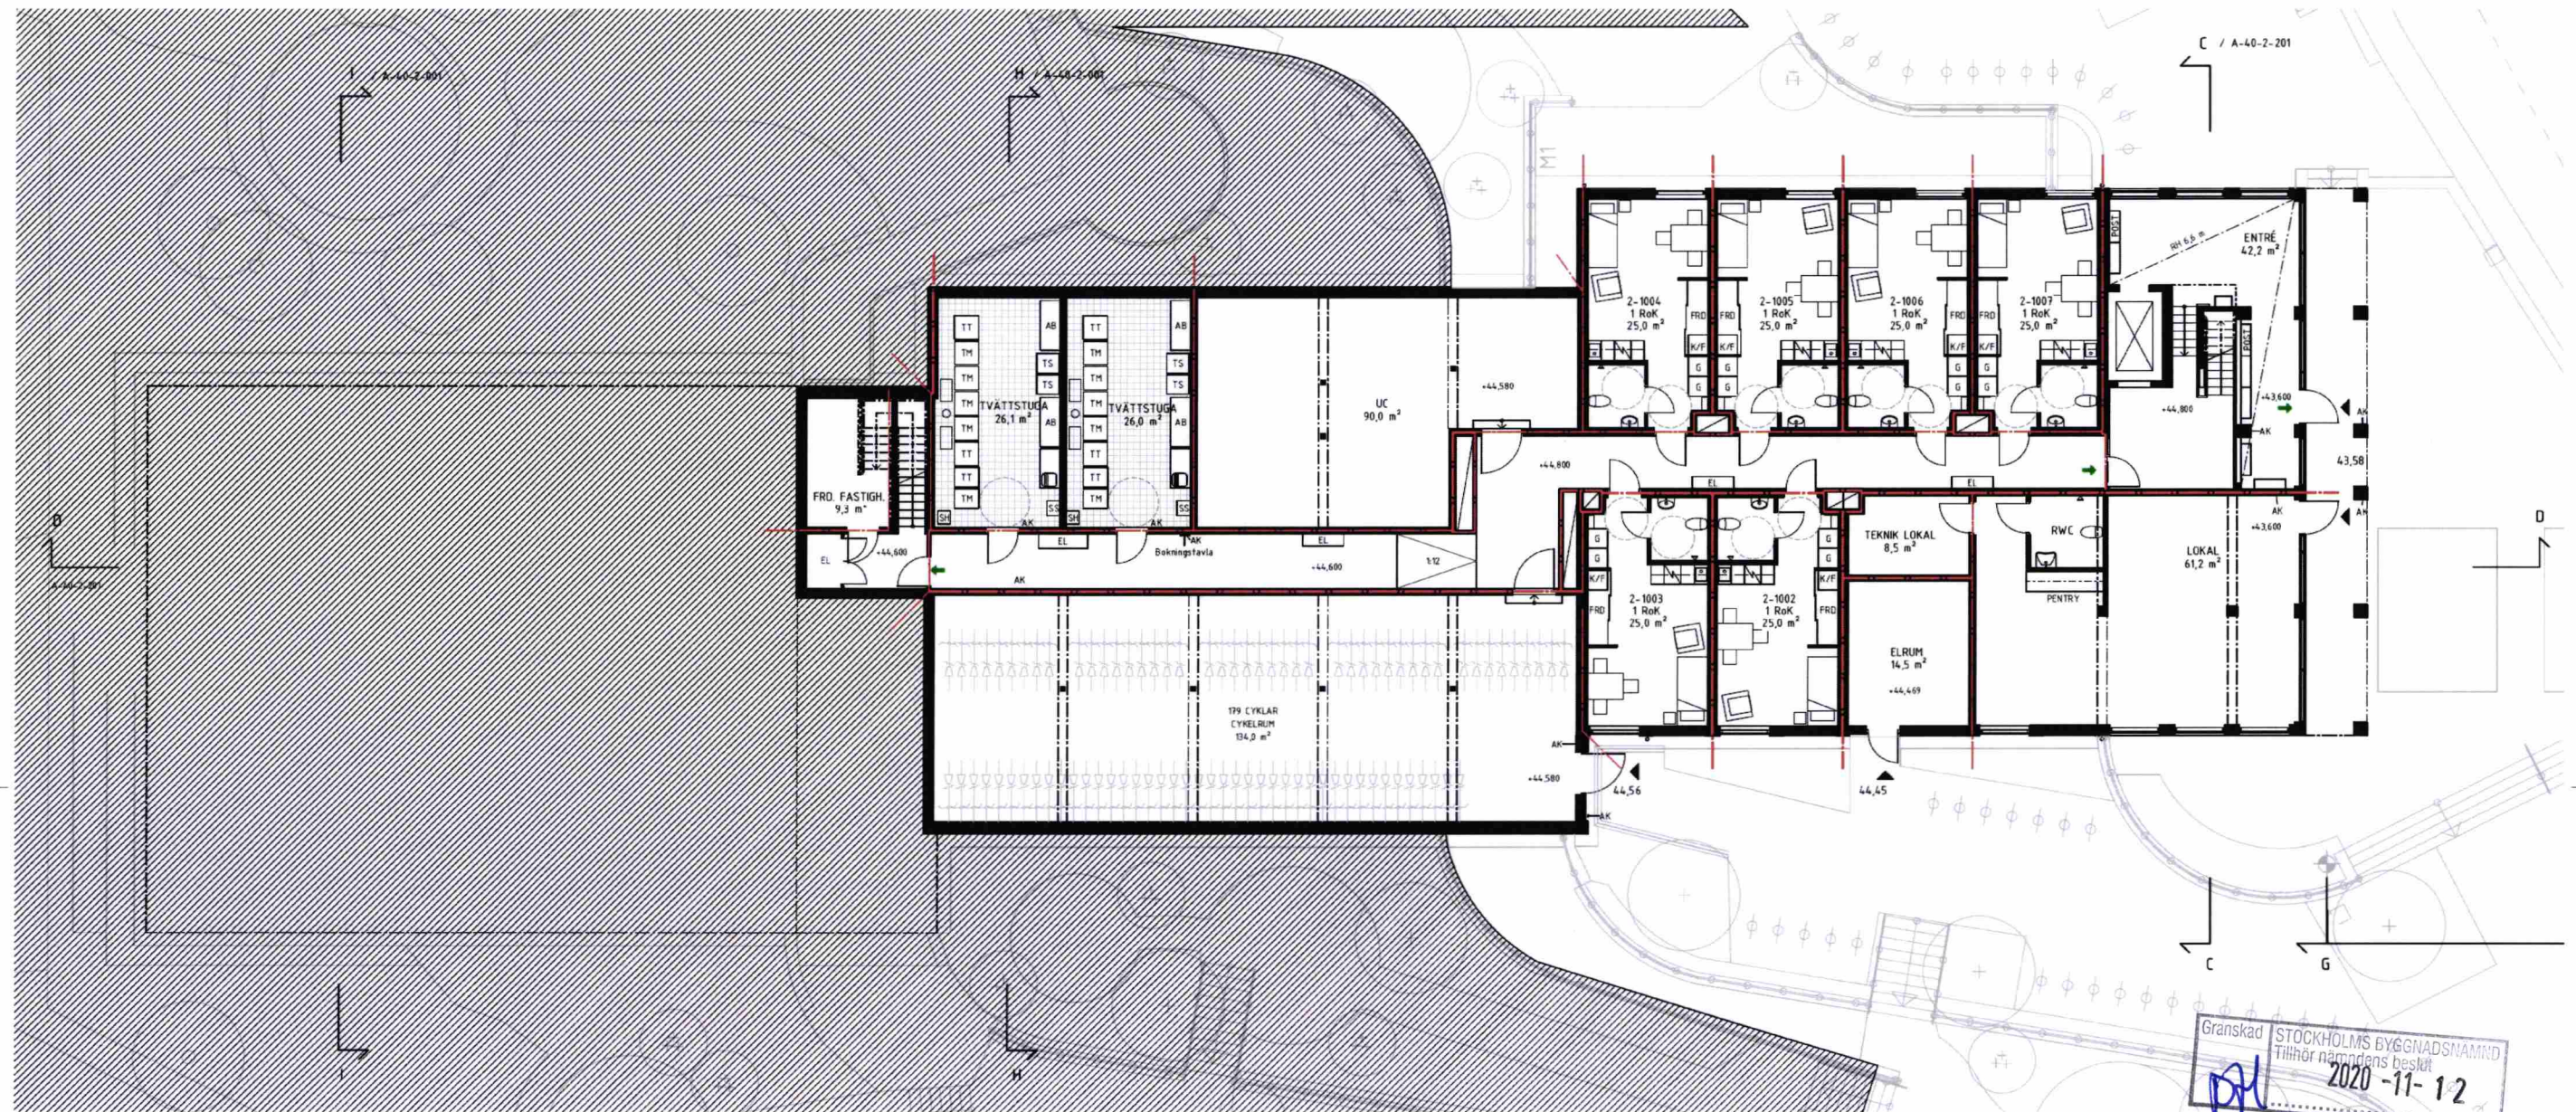

# FÖRKLARINGAR

ALLA MÅTT I MILLIMETER

PLUSHÖJDER I METER  
PLUSHÖJDER INVÄNDIGT AVSER FÄRDIGT GOLV  
HÖJDSYSTEM RH2000

— BRANDCELLSGRÄNS EIKO  
→ UTRYMNINGSVÄG

EL SCHAKT INNEHÅLLANDE EL  
FRD FÖRRÅD  
G GARDEROB  
K/F KYLSKÅP/FRYS  
KH KAPPHYLLA  
MS MEDIASKÅP  
ST STAD  
ABK ARMBÄGSKONTAKT  
SPIS MED UGN

TM TVÄTTMASKIN  
TT TORKTUMLARE  
TS TORKSKÅP

UL UPPSTIGNINGSLUCKA  
BGL BRANDGASLUCKA

## LÄGENHETSNUMRERING


1-1101  
— LGH NR.  
— VÄNING  
— HUS

## FÖRESKRIFTER

## HÄNVISNINGAR


SEKTIONER A-40-2-01 TILL A-40-2-30  
FASADER A-40-3-11 TILL A-40-3-32  
DETALJER A-42-6-01  
LA-RITNING L-30-1-01  
L-30-1-02  
L-30-2-10

UTVÄNDIG MATERIAL - OCH KULÖRBEKRIVNING

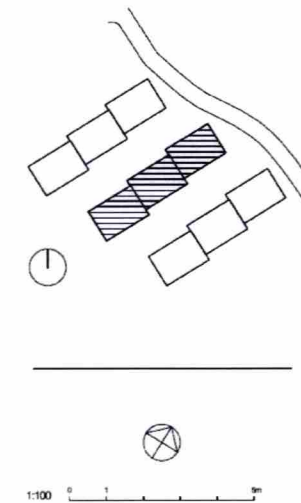

| BYGGLOVHANDLING                                   |  | FEV               | 2020-09-16 |
|---|--|-------------------|------------|
| BET   | ÄNDRINGEN AVSER                          | SIGN              | DATUM      |
| JÄRNTORGET BOSTAD AB, BOX 1267, 172 25 SUNDBYBERG |  |                   |            |
| JÄRNTORGET  |  |                   |            |
| JÄRNTORGET BOSTAD AB, BOX 1267, 172 25 SUNDBYBERG |  |                   |            |
| A   | Hermansson Hiller Lundberg Arkitekter AB | tel 08 470 559 00 |            |
| E   | Rejers                                   | tel 0771-78 00 00 |            |
| K   | Tyréns AB                                | tel 010-452 20 00 |            |
| L   | Björkings                                | tel 010-211 86 05 |            |
| V   | P. O. Andersson Konstruktionsbyrå AB     | tel 08-98 78 60   |            |
| VA  | Björkings                                | tel 010-211 86 00 |            |
| OPPRÄD  | REDAKTÖR                                 | HANDLAGARE        |            |
| 121003  | FEV                                      | FEV               |            |
| DATUM   | ÄNDRADE                                  |                   |            |
| 2020-07-03  | Andreas Hiller                           |                   |            |
| TRILLING, KÄRRTORP                                |  |                   |            |
| FASTIGHET: SKÄGGENÄS 2                            |  |                   |            |
| Hus 2 Plan 10                                     |  |                   |            |
| SKALA   | NUMMER                                   | BET               |            |
| A1 1:100  | A-40-1-201                               | A                 |            |
| A3 1:200  |  |                   |            |



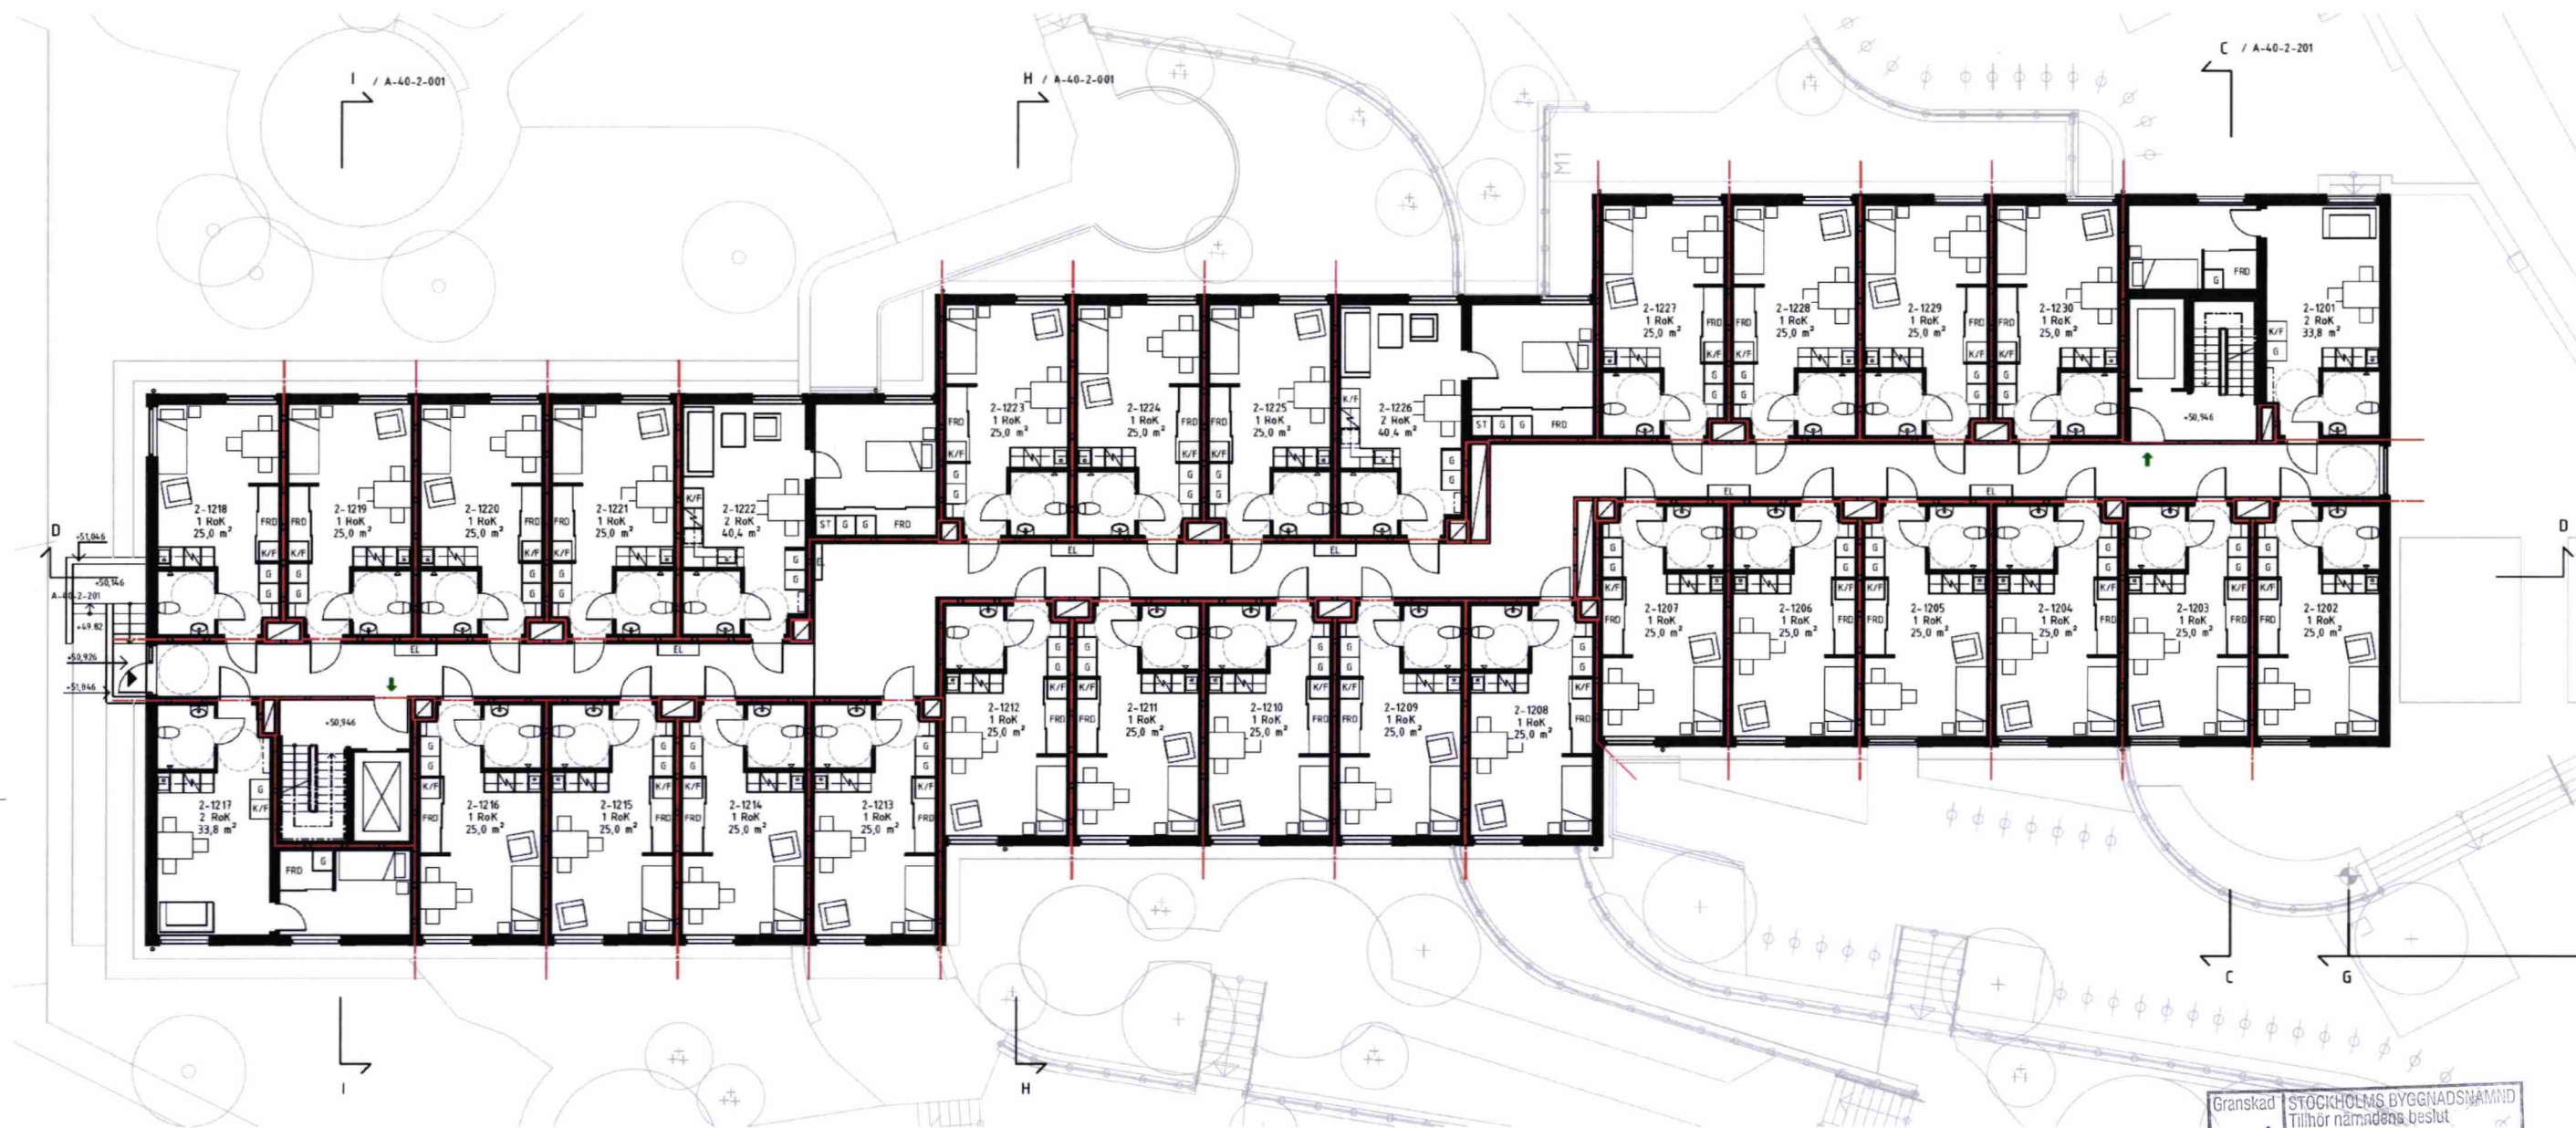

Granskad  
PH  
STOCKHOLMS BYGGNADSNÄMND  
Tillhör nämndens beslut  
2020-11-12

# FÖRKLARINGAR

ALLA MÅTT I MILLIMETER

PLUSHÖJDER I METER  
PLUSHÖJDER INVÄNDIGT AVSER FÄRDIGT GOLV  
HÖJDSYSTEM RH2000

— BRANDCELLSGRÄNS EN60  
→ UTRYMNINGSVÄG

EL SCHAKT INNEHÅLLANDE EL  
FRD FÖRRÅD  
G GARDEROB  
K/F KYLSKÅP/FRYS  
KH KAPPHYLLA  
MS MEDIASKÅP  
ST STÅD  
ABK ARMBÄGSKONTAKT  
☑ SPIS MED UGN

TM TVÄTTMASKIN  
TT TORKTUMLARE  
TS TORKSKÅP

UL UPPSTIGNINGSLUCKA  
BGL BRANDGASLUCKA

## LÄGENHETSNUMRERING


1-1101  
LGH NR.  
VÄNING  
HUS

## FÖRESKRIFTER

## HÄNVISNINGAR

SEKTIONER A-40-2-01 TILL A-40-2-30  
FASADER A-40-3-11 TILL A-40-3-32  
DETALJER A-42-6-01  
LA-RITNING L-30-1-01  
L-30-1-02  
L-30-2-10


UTVÄNDIG MATERIAL - OCH KULÖRBESKRIVNING

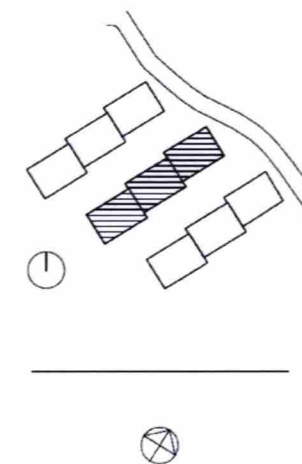

1:100 0 1 2 3m

|   |  |                   |            |
|---|--|-------------------|------------|
| A Övervåningar sydväst                            |  | FEV               | 2020-09-16 |
| BET   | ANDRNING AVSE                            | SIGN              | DATUM      |
| BYGGLOVHANDLING                                   |  |                   |            |
| JÄRNTORGET  |  |                   |            |
| JÄRNTORGET BOSTAD AB, BOX 1267, 172 25 SUNDBYBERG |  |                   |            |
| A   | Hermansson Hiller Lundberg Arkitekter AB | tel 08 410 509 00 |            |
| E   | Rejers                                   | tel 0771-78 00 00 |            |
| K   | Tyréns AB                                | tel 070-452 20 00 |            |
| L   | Björkings                                | tel 070-211 86 05 |            |
| V   | P O Andersson Konstruktionsbyrå AB       | tel 08-98 78 60   |            |
| VA  | Björkings                                | tel 070-211 86 00 |            |
| OPPRÄDAD AV                                       | RT AD AV                                 | HANDLAGARE        |            |
| 121003  | FEV                                      | FEV               |            |
| DATUM   | ANDRNING                                 | ANDRNING          |            |
| 2020-07-03  | Andreas Hiller                           |                   |            |
| TRILLING, KÄRRTORP                                |  |                   |            |
| FASTIGHET: SKÄGGENÄS 2                            |  |                   |            |
| Hus 2 Plan 12                                     |  |                   |            |
| SKALA   | NUMER                                    | BET               |            |
| A1 1:100  | A-40-1-203                               | A                 |            |
| A3 1:200  |  |                   |            |



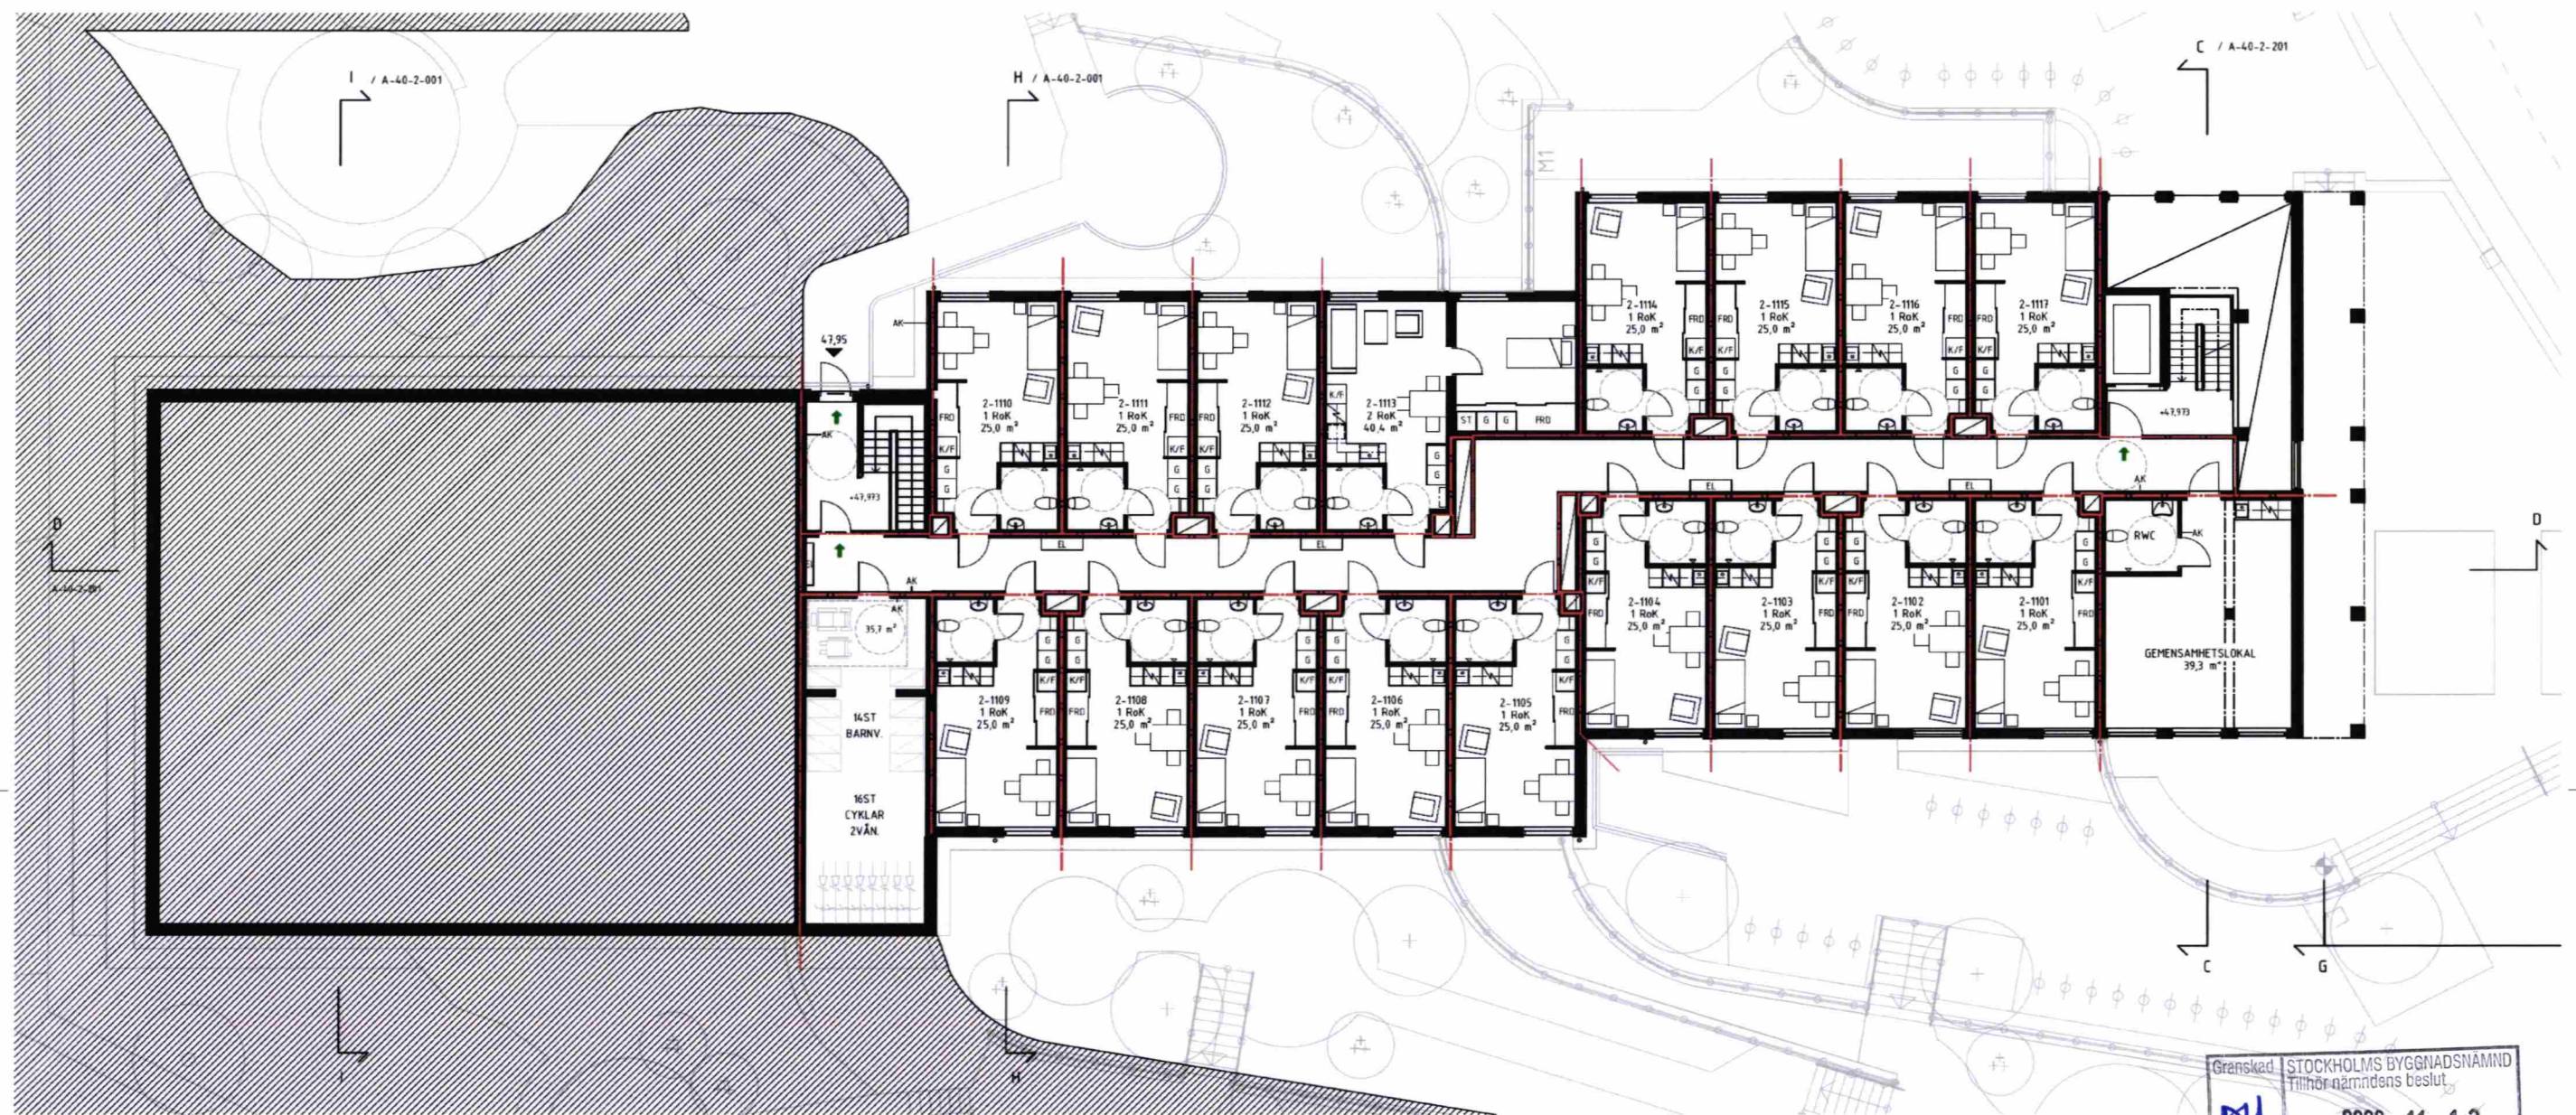

Granskad STOCKHOLMS BYGGNADSNÄMND  
Följer nämndens beslut  
2020-11-12

#### FÖRKLARINGAR

ALLA MÅTT I MILLIMETER

PLUSHÖJDER I METER  
PLUSHÖJDER INVÄNDIGT AVSER FÄRDIGT GOLV  
HÖJDSYSTEM RH2000

BRANDCELLSGRÄNS E160  
UTRYNNINGSVÄG

EL SCHAKT INNEHÅLLANDE EL  
FRD FÖRRÅD  
G GARDEROB  
K/F KYLSKÅP/FRYS  
KH KAPPHYLLA  
MS MEDIASKÅP  
ST STAD  
ABK ARMBÄGSKONTAKT  
SPIS MED UGN

TM TVÄTTMASKIN  
TT TORKTUMLARE  
TS TORKSKÅP

UL UPPSTIGNINGSLUCKA  
BGL BRANDGASLUCKA

#### LÄGENHETSNUMRERING


1-1101  
LGH NR.  
VÄNING  
HUS

#### FÖRESKRIFTER

#### HÄNVISNINGAR


SEKTIONER A-40-2-01 TILL A-40-2-30  
FASADER A-40-3-11 TILL A-40-3-32  
DETALJER A-42-6-01  
LA-RITNING L-30-1-01  
L-30-1-02  
L-30-2-10

UTVÄNDIG MATERIAL - OCH KULÖRBEKRIVNING

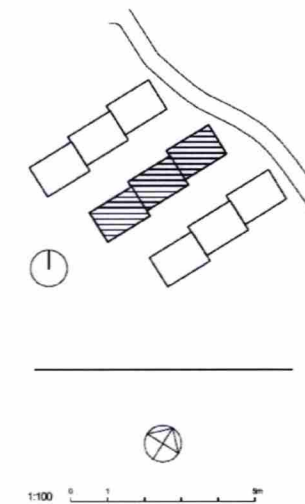

|   |  |                   |                |
|---|--|-------------------|----------------|
| A   | RWC lokaler                            | FEV               | 2020-09-16     |
| BET   | ANDRINGSÄNDRING                        | SIGN              | DATUM          |
| BYGGLOVHANDLING                                   |  |                   |                |
| JÄRNTORGET  |  |                   |                |
| JÄRNTORGET BOSTAD AB, BOX 1267, 172 25 SUNDBYBERG |  |                   |                |
| A   | Hermansson Hiller Lundberg Arkitekt AB | tel 08 416 569 00 |                |
| E   | Rejers                                 | tel 0771-78 00 00 |                |
| K   | Tyréns AB                              | tel 070-452 20 00 |                |
| L   | Björkings                              | tel 070-211 86 05 |                |
| V   | P. O. Andersson Konstruktionsbyrå AB   | tel 08-98 78 60   |                |
| VA  | Björkings                              | tel 070-211 86 00 |                |
| OPPRISNING  | 121003                                 | FEV               | FEV            |
| DATUM   | 2020-07-03                             | ANVÄNDARE         | Andreas Hiller |
| TRILLING, KÄRRTORP                                |  |                   |                |
| FASTIGHET: SKÄGGENÄS 2                            |  |                   |                |
| Hus 2 Plan 11                                     |  |                   |                |
| SKALA   | 1:100                                  | NUMMER            | A-40-1-202     |
| A3  | 1:200                                  | BET               | A              |



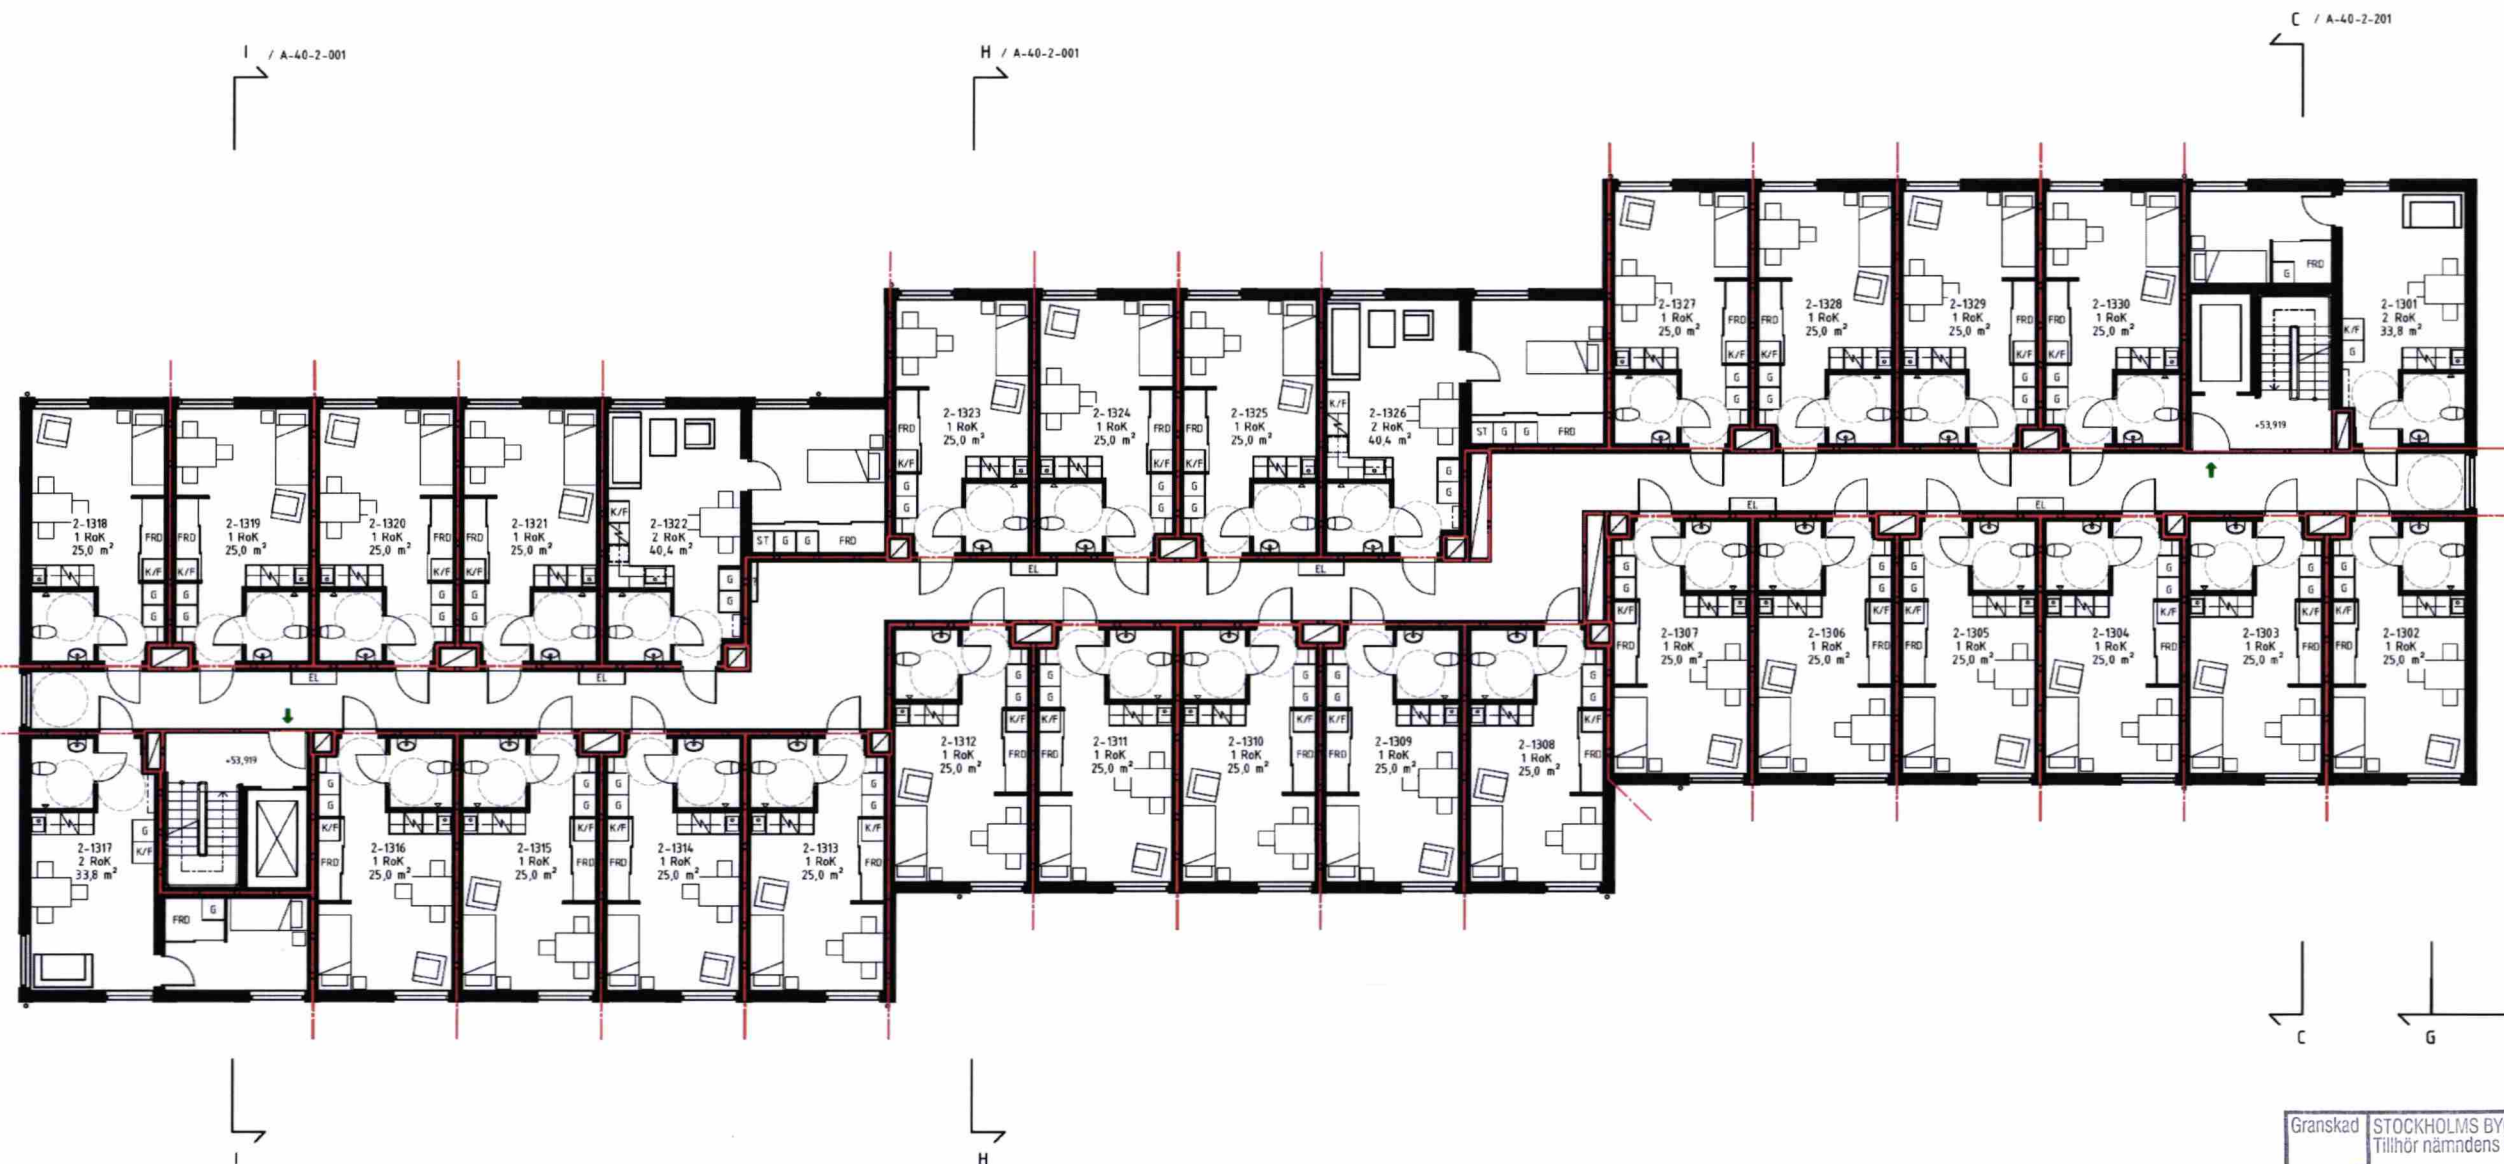

Granskad STOCKHOLMS BYGGNADSNÄMND  
Tillhör nämndens beslut  
2020-11-12

#### FÖRKLARINGAR

ALLA MÅTT I MILLIMETER

PLUSHÖJDER I METER  
PLUSHÖJDER INVÄNDIGT AVSER FÄRDIGT GOLV  
HÖJDSYSTEM RH2000

— BRANDCELLSGRÄNS EN60  
→ UTRYNNINGSVÄG

EL SCHAKT INNEHÅLLANDE EL  
FRD FÖRRÅD  
G GARDEROB  
K/F KYLSKÅP/Frys  
KH KAPPHYLLA  
MS MEDIASKÅP  
ST STÅD  
ABK ARMBÄGSKONTAKT  
SPIS MED UGN

TM TVÄTTMASKIN  
TT TORKTUMLARE  
TS TORKSKÅP

UL UPPSTIGNINGSLUCKA  
BGL BRANDGASLUCKA

#### LÄGENHETSNUMRERING


1-1101 LGH NR.  
VÄNING  
HUS

#### FÖRESKRIFTER

#### HÄNVISNINGAR

SEKTIONER A-40-2-01 TILL A-40-2-30  
FASADER A-40-3-11 TILL A-40-3-32  
DETALJER A-42-6-01  
LA-RITNING L-30-1-01  
L-30-1-02  
L-30-2-10

UTVÄNDIG MATERIAL - OCH KULÖRBEKRIVNING

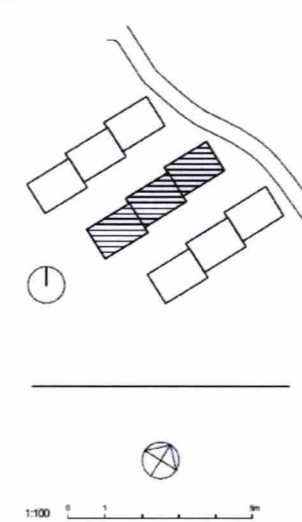

| A ÖppenRöster sydväst                            |  | FEV               | 2020-09-18 |
|--|--|-------------------|------------|
| BET  | ANDRÖRNING AVSE                          | SIGN              | DATUM      |
| BYGGLOVHANDLING                                  |  |                   |            |
| JÄRN TORGET                                      |  |                   |            |
| JÄRNTORET BOSTAD AB, BOX 1267, 172 25 SUNDBYBERG |  |                   |            |
| A  | Hermansson Håller Lundberg Arkitekter AB | tel 08 410 569 00 |            |
| E  | Rajers                                   | tel 0771-78 00 00 |            |
| K  | Tyréns AB                                | tel 070-552 20 00 |            |
| L  | Björkings                                | tel 070-211 86 05 |            |
| V  | P O Andersson Konstruktionsbyrå AB       | tel 08-98 78 60   |            |
| VA   | Björkings                                | tel 070-211 86 00 |            |
| UPPRÄD   | BYGGSÄK                                  | ANMÄL             |            |
| 121003   | FEV                                      | FEV               |            |
| DATUM  | ANSÖKAN                                  | ANDRÖRNING        |            |
| 2020-07-03                                       | Andreas Håller                           |                   |            |
| TRILLING, KÄRRTORP                               |  |                   |            |
| FASTIGHET: SKÄGGENÄS 2                           |  |                   |            |
| Hus 2 Plan 13                                    |  |                   |            |
| SKALA  | NUMMER                                   | BET               |            |
| A1 1:100   | A-40-1-204                               | A                 |            |
| A3 1:200   |  |                   |            |