

Granskad STOCKHOLMS BYGGNADSNÄMND
Tillhör nämndens beslut
2020-11-12

FÖRKLARINGAR

ALLA MÅTT I MILLIMETER

PLUSHÖJDER I METER
PLUSHÖJDER INVÄNDIGT AVSER FÄRDIGT GOLV
HÖJDSYSTEM RH2000

— BRANDCELLSGRÄNS E160
→ UTRYMNINGSVÄG

EL SCHAKT INNEHÅLLANDE EL
FRD FÖRRÅD
G GARDEROB
K/F KYLSKÅP/Frys
KH KAPPHYLLA
MS MEDIASKÅP
ST STÅD
ABK ARMBÄGSKONTAKT
☐ SPIS MED UGN

TM TVÄTTMASKIN
TT TORKTUMLARE
TS TORKSKÅP

UL UPPSTIGNINGSLUCKA
BGL BRANDGASLUCKA

LÄGENHETSNUMRERING


1-1101
LGH NR.
VÅNING
HUS

FÖRESKRIFTER


HÄNVISNINGAR

SEKTIONER A-40-2-01 TILL A-40-2-30
FASADER A-40-3-11 TILL A-40-3-32
DETALJER A-42-6-01
LA-RITNING L-30-1-01
L-30-1-02
L-30-2-10

UTVÄNDIG MATERIAL - OCH KULÖRBESKRIVNING

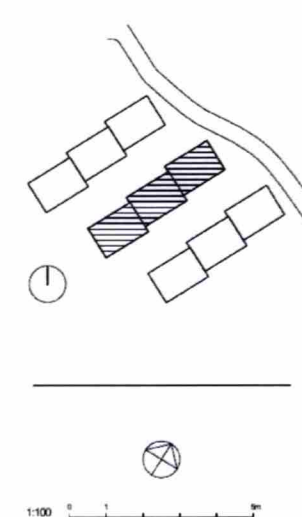

A Gevelönder sydväst		FEV	2020-09-16
BET	ÄNDRINGEN AVSER	SIGN	DATA
BYGGLOVHANDLING			
JÄRNTORGET			
JÄRNTORGET BOSTAD AB, BOX 1267, 172 ZS SUNDBYBERG			
<input checked="" type="checkbox"/>	A	Hermansson Håller Lundberg Arkitekter AB	tel 08 410 509 00
<input type="checkbox"/>	E	Rejers	tel 0771-78 60 00
<input type="checkbox"/>	K	Tyréns AB	tel 070-452 20 00
<input type="checkbox"/>	L	Björkings	tel 070-211 84 05
<input type="checkbox"/>	V	P. O. Andersson Konstruktionsbyrå AB	tel 08-98 78 60
<input type="checkbox"/>	VA	Björkings	tel 070-211 84 05
UPPRÄTAVAR	RTAD AV	HANDLEDARE	
121003	FEV	FEV	
DATUM	ANMÄRKNING		
2020-07-03	Andreas Håller		
TRILLING, KÄRRTORP			
FASTIGHET: SKÄGGENÄS 2			
Hus 2 Plan 14			
SKALA	NUMMER	BET	
A1 1:100	A-40-1-205	A	
A3 1:200			

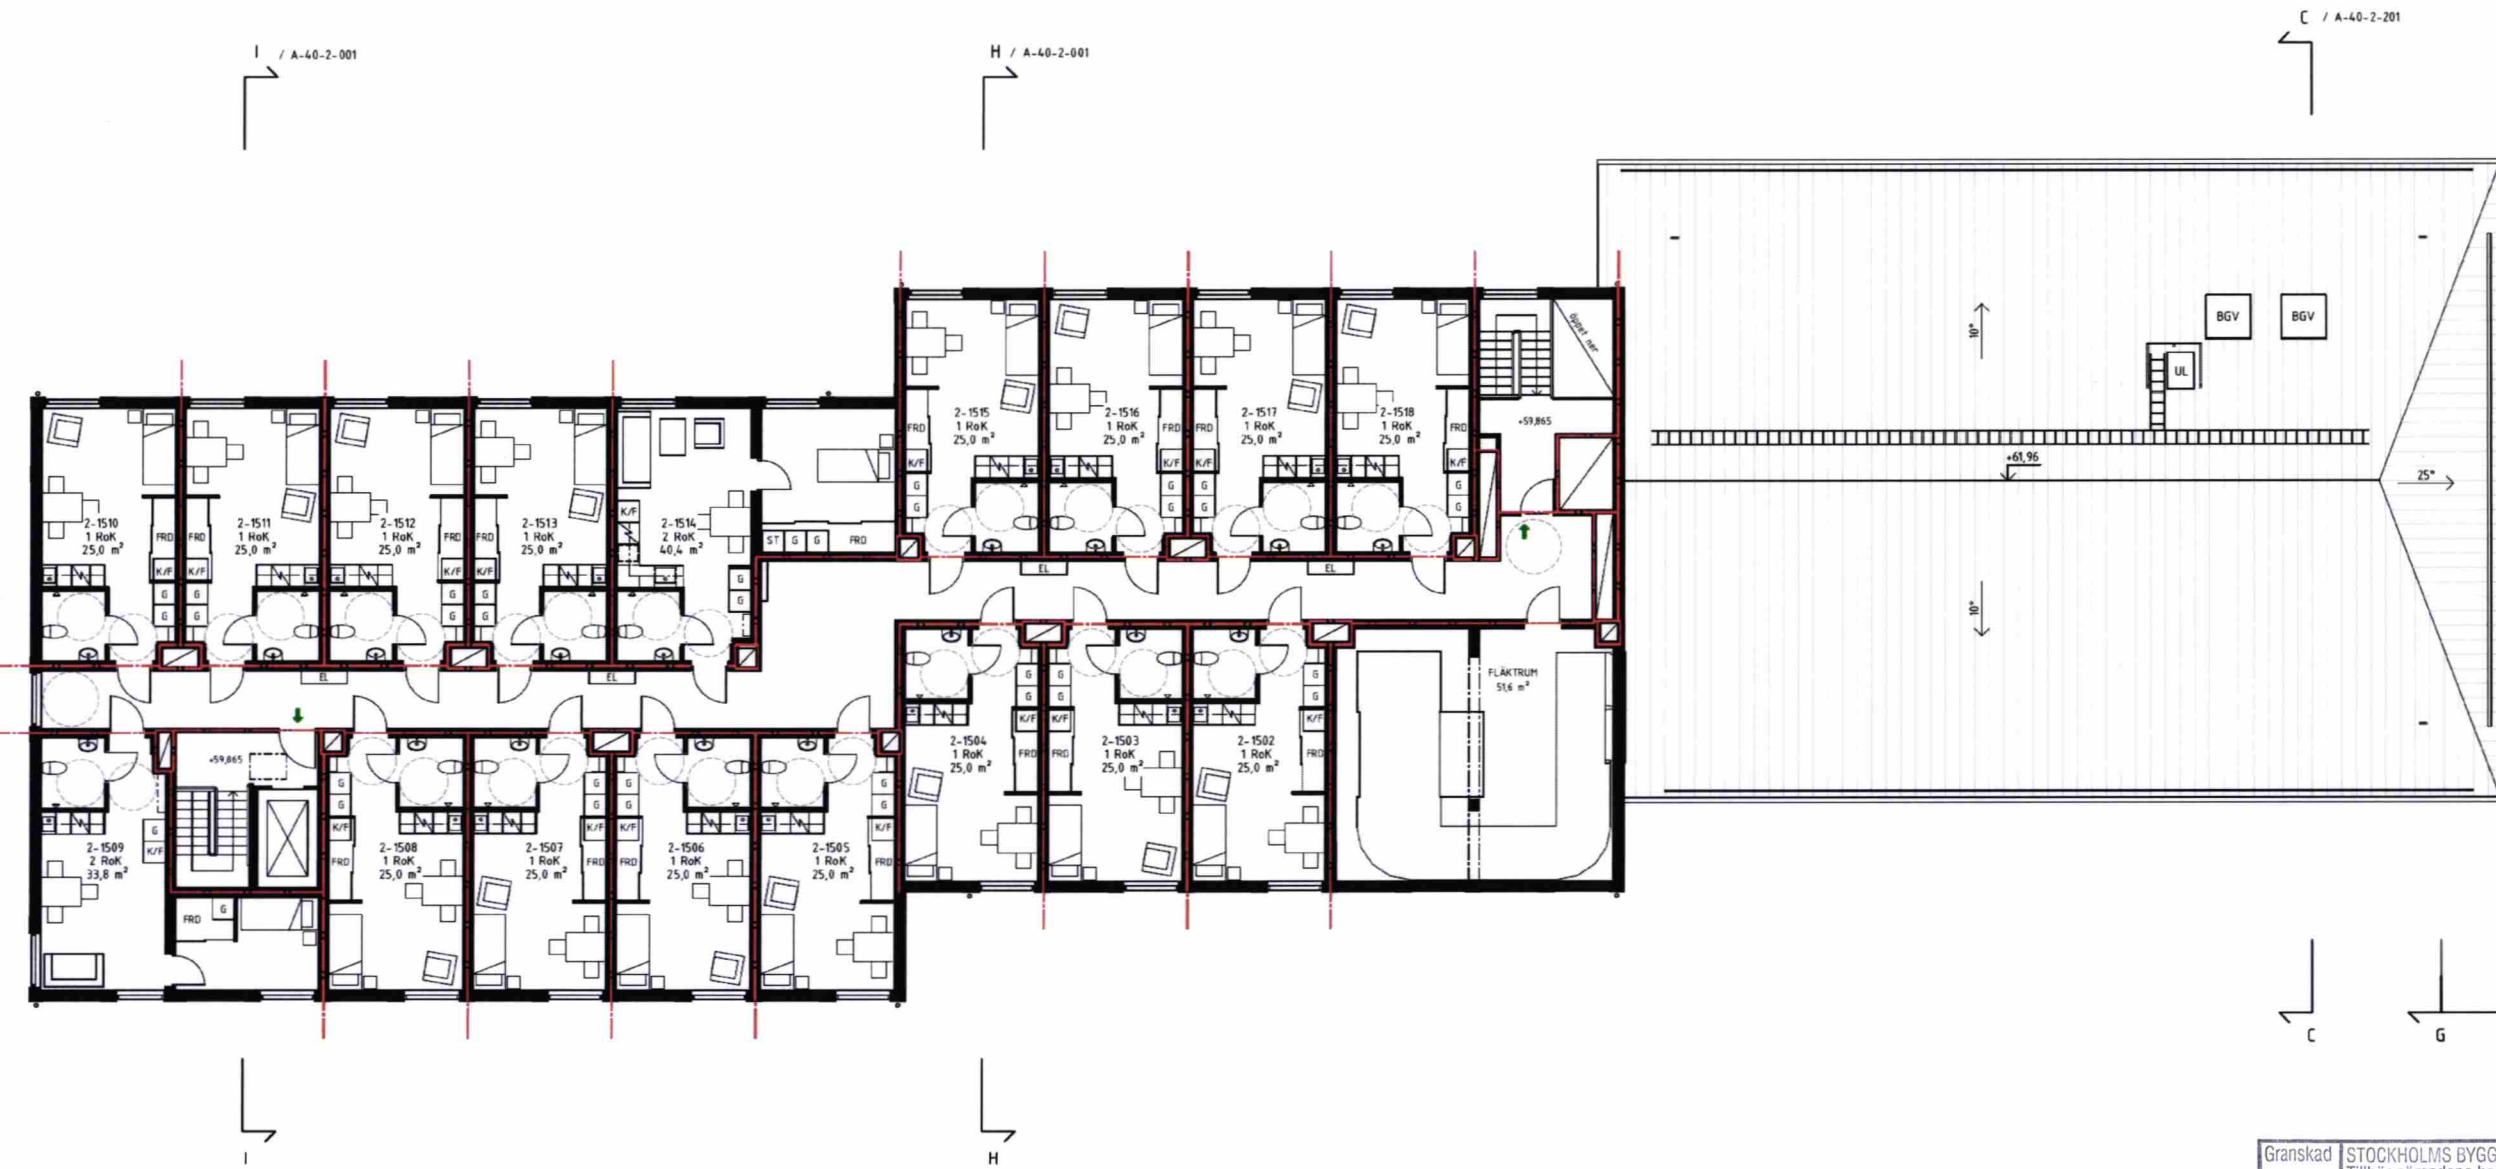

Granskad
PH
STOCKHOLMS BYGGNADSNÄMND
Tillhör nämndens beslut
2020-11-12


- FÖRKLARINGAR**
ALLA MÅTT I MILLIMETER
- PLUSHÖJDER I METER
PLUSHÖJDER INVÄNDIGT AVSER FÄRDIGT GOLV
HÖJDSYSTEM RH2000
- BRANDCELLSGRÄNS E160
→ UTRYMNINGSVÄG
- EL SCHAKT INNEHÅLLANDE EL
FRD FÖRRÅD
G GARDEROB
K/F KYLSKÅP/FRYS
KH KAPPHYLLA
MS MEDIASKÅP
ST STÅD
ABK ARMBÄGSKONTAKT
☐ SPIS MED UGN
- TM TVÄTTMASKIN
TT TORKTUMLARE
TS TORKSKÅP
- UL UPPSTIGNINGSLUCKA
BGL BRANDGASLUCKA

LÄGENHETSNUMRERING
1-1101
LGH NR
VÅNING
HUS


FÖRESKRIFTER

HÄNVISNINGAR
SEKTIONER A-40-2-01 TILL A-40-2-30
FASADER A-40-3-11 TILL A-40-3-32
DETALJER A-42-6-01
LA-RITNING L-30-1-01
L-30-1-02
L-30-2-10

UTVÄNDIG MATERIAL - OCH KULÖRBEKRIVNING

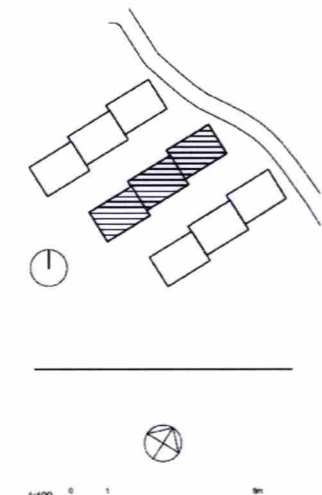

B	Caveffönster sydväst	FEV	2020-06-16
A	Isakskärret, höjdhäktning	FEV	2020-06-14
BET	ÄNDRINGEN AVSER	SIGN	DATUM
BYGGLOVHANDLING			
JÄRNTORGET			
JÄRNTORGET BOSTAD AB, BOX 1267, 172 25 SUNDBYBERG			
X	A Hermansson Hiller Lundberg Arkitekter AB	tel 08 450 559 00	
E	Rejers	tel 0771-78 00 00	
K	K Tyréns AB	tel 010-452 20 00	
L	Björkings	tel 010-211 86 05	
V	P O Andersson Konstruktionsbyrå AB	tel 08-88 78 60	
VA	Björkings	tel 010-211 86 00	
UPPRÄD NR	BETÄG AV	HANDLAGSARE	
121003	FEV	FEV	
DATUM	ANSÖKAN		
2020-07-03	Andreas Hiller		
TRILLING, KÄRRTORP			
FASTIGHET: SKÄGGENÄS 2			
Hus 2 Plan 15			
SKALA	BYGGNAD	BET	
A1 1:100	A-40-1-206	B	
A3 1:200			

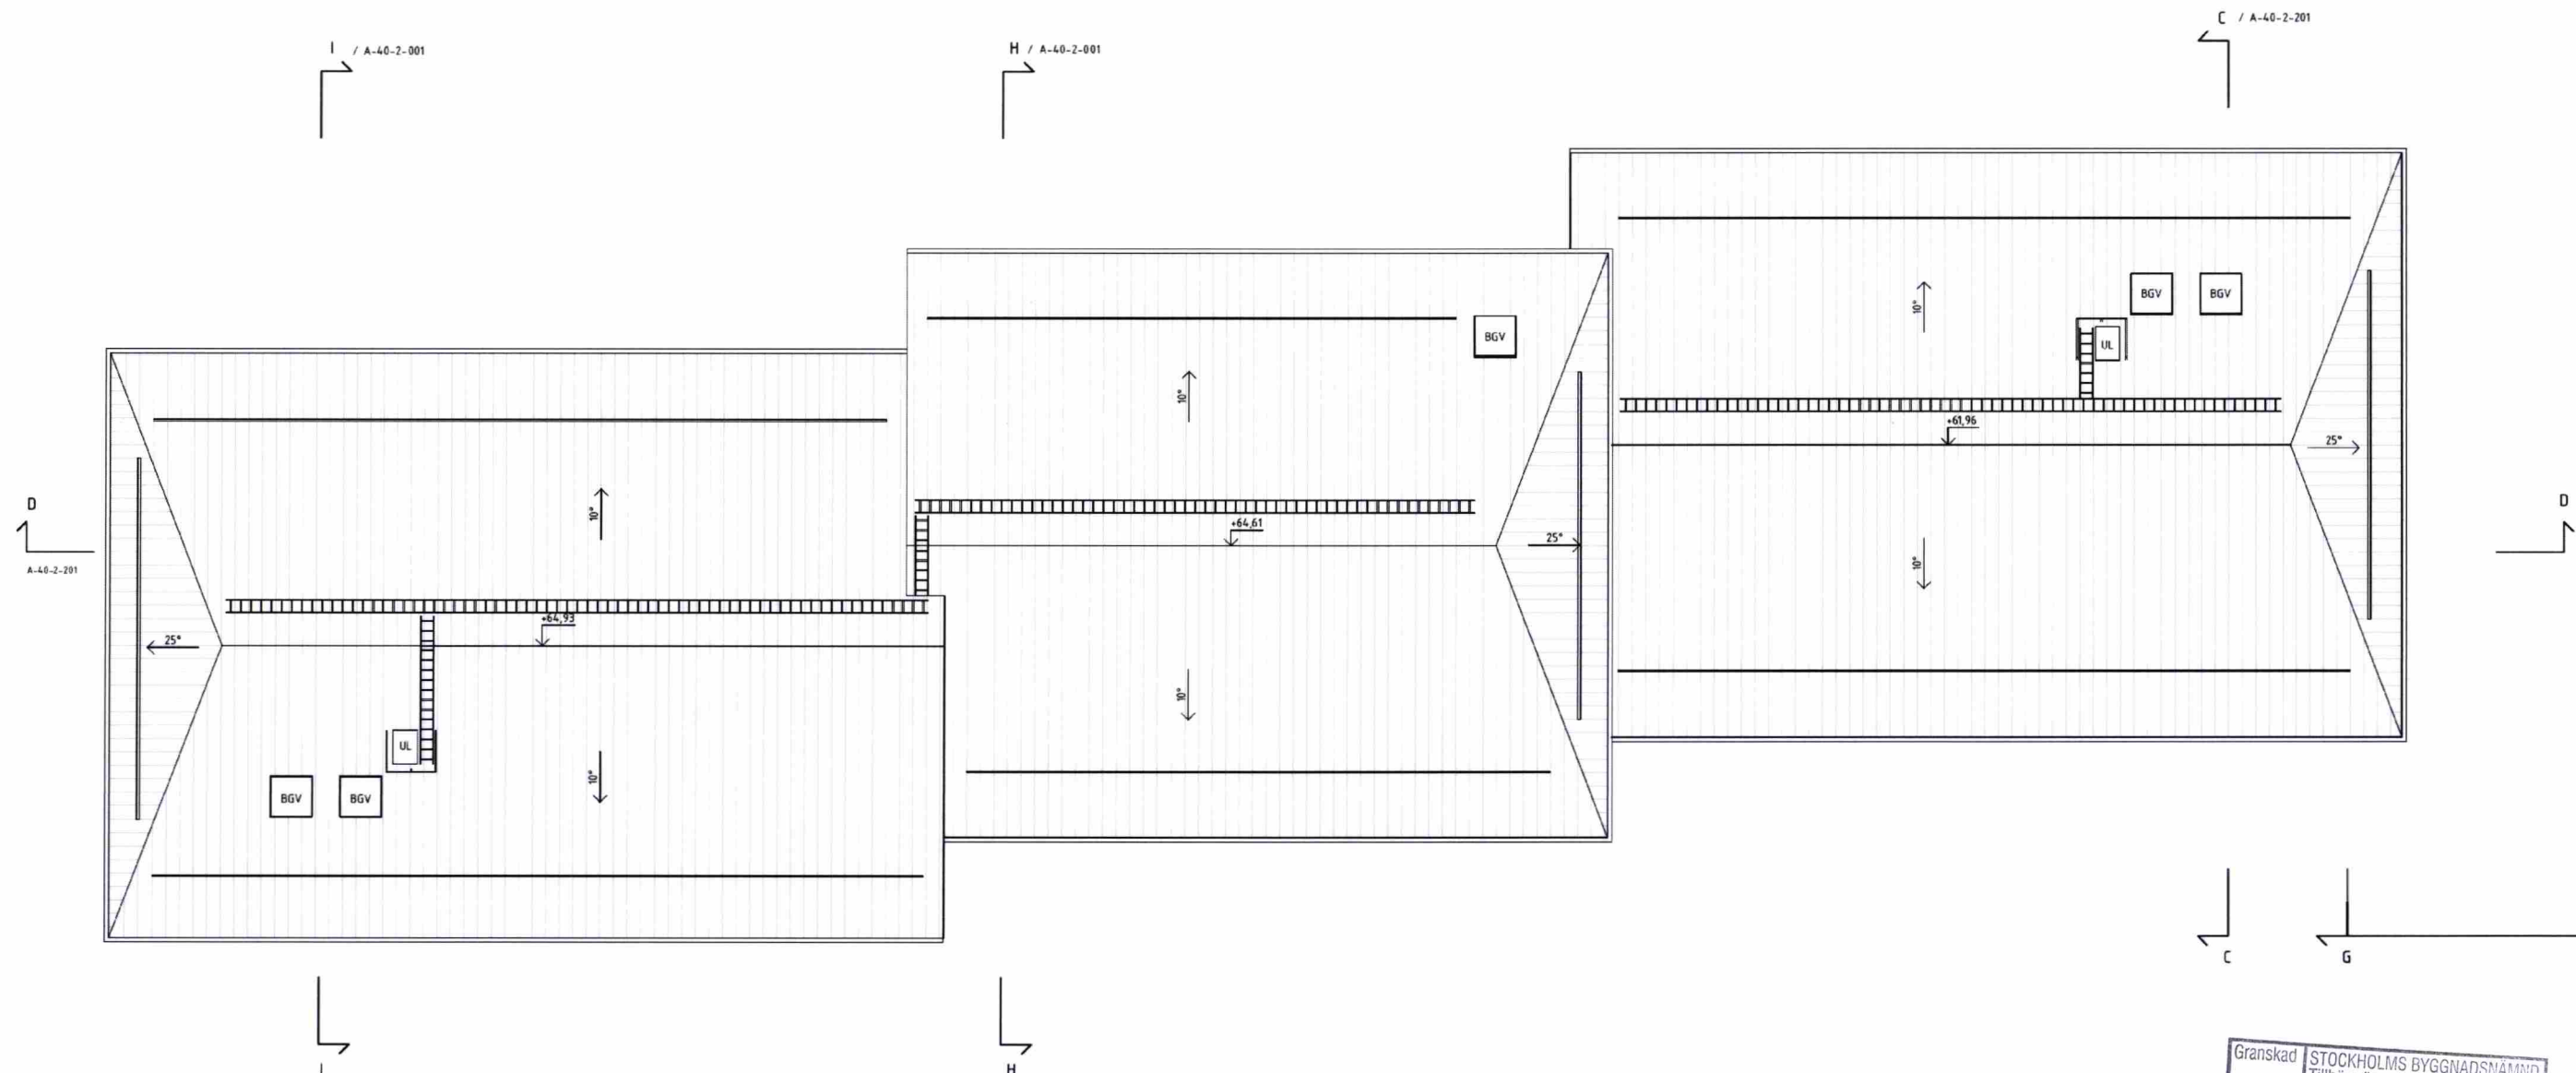

FÖRKLARINGAR

ALLA MÅTT I MILLIMETER

PLUSHÖJDER I METER
PLUSHÖJDER INVÄNDIGT AVSER FÄRDIGT GOLV
HÖJDSYSTEM RH2000

BRANDCELLSGRÄNS E160
UTRYMNINGSVÄG

EL SCHAKT INNEHÅLLANDE EL
FRÖ FÖRRÅD
G GARDEROB
K/F KYLSKÅP/Frys
KH KAPPHYLLA
MS MEDIASKÅP
ST STÅD
ABK ARMBÄGSKONTAKT
SPIS MED UGN

TM TVÄTTMASKIN
TT TORKTUMLARE
TS TORKSKÅP

UL UPPSTIGNINGSLUCKA
BGL BRANDGASLUCKA

LÄGENHETSNUMRERING


1-1101
LGH NR
VÅNING
HUS

FÖRESKRIFTER


HÄNVISNINGAR

SEKTIONER A-40-2-01 TILL A-40-2-30
FASADER A-40-3-11 TILL A-40-3-32
DETALJER A-42-6-01
LA-RITNING L-30-1-01
L-30-1-02
L-30-2-10

UTVÄNDIG MATERIAL - OCH KULORBSKRIVNING

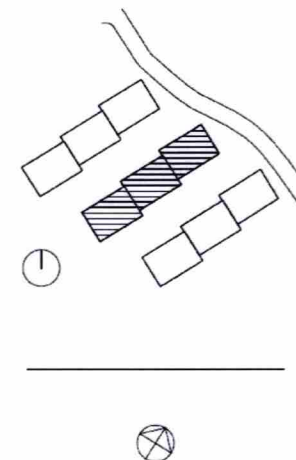

A	lägenhet, höjdsättning		FEV	2020-08-14
BET	ÄNDRINGEN AVSER		SIGN	DATUM
BYGGLOVHANDLING				
JÄRNTORGET				
JÄRNTORGET BOSTAD AB, BOX 1267, 172 25 SUNDBYBERG				
<input checked="" type="checkbox"/>	A	Hermansson Hiller Lundberg Arkitekter AB	tel 08 410 509 00	
	E	Rejers	tel 0771-78 60 00	
	K	Tyréns AB	tel 070-452 20 00	
	L	Björkings	tel 070-211 84 05	
	V	P O Andersson Konstruktionsbyrå AB	tel 08-98 78 60	
	VA	Björkings	tel 070-211 84 00	
UPPRÄD NR		RT AD AT	HANDLAGSARE	
121003		FEV	FEV	
DATUM		ANMÄRKNING		
2020-07-03		Andreas Hiller		
TRILLING, KÄRRTORP				
FASTIGHET: SKÄGGENÄS 2				
Hus 2 Takplan				
SKALA		RÖRER		BET
A1 1:100		A-40-1-207		A
A3 1:200				

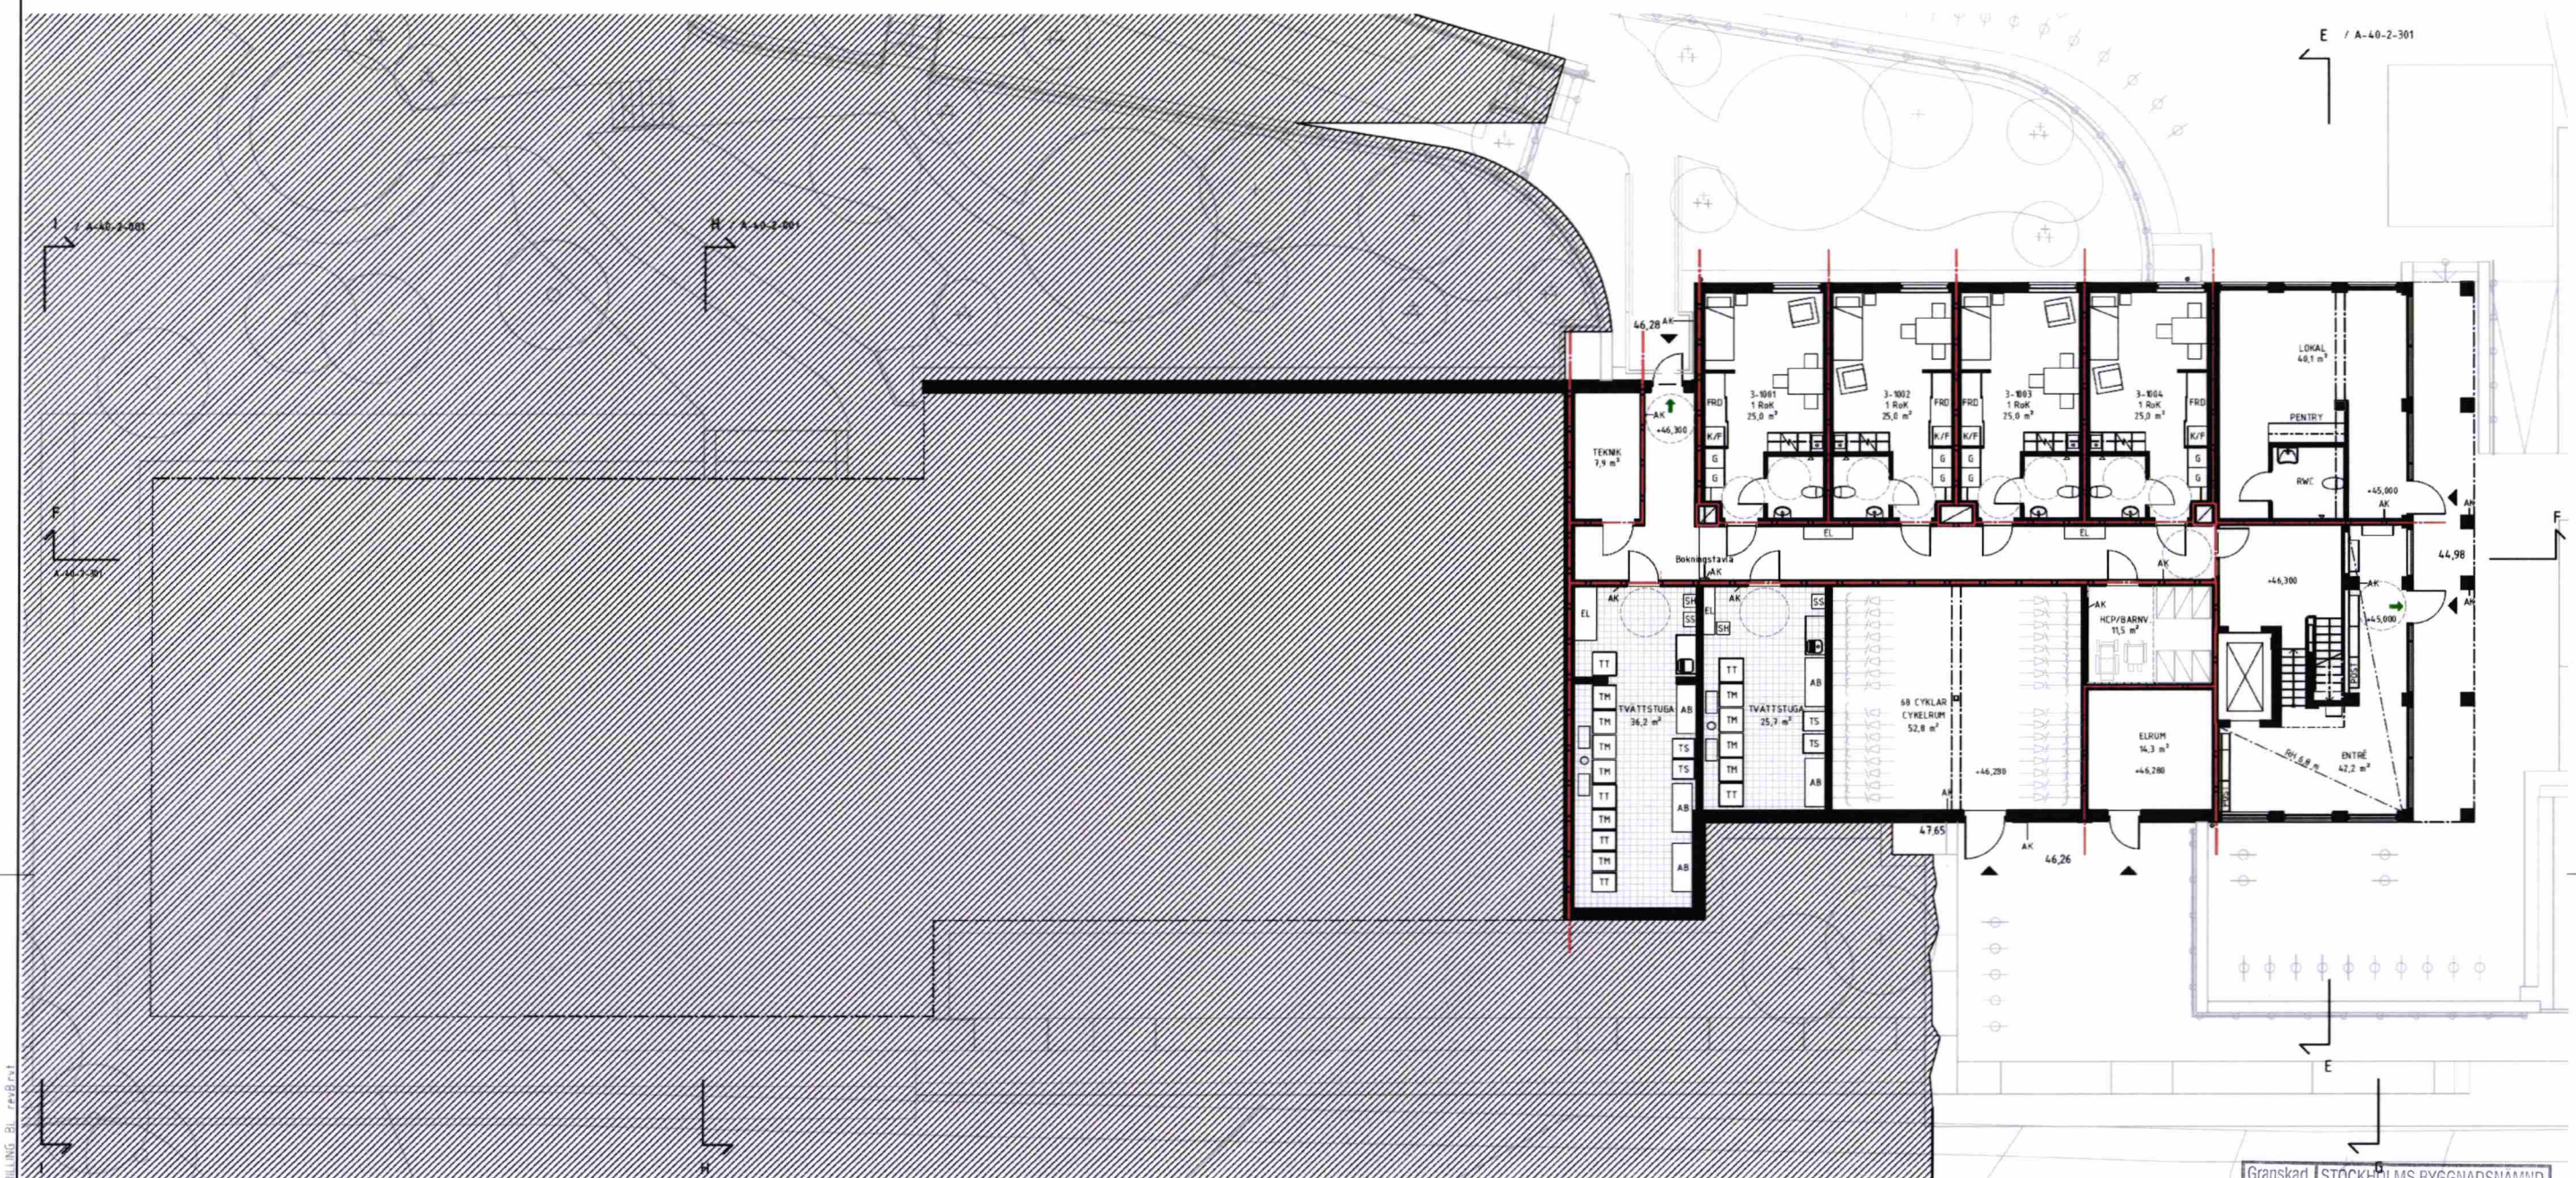

Granskad
PH
STOCKHOLMS BYGGNADSNÄMND
Tillhör nämndens beslut
2020 -11- 12

FÖRKLARINGAR

ALLA MÅTT I MILLIMETER

PLUSHÖJDER I METER
PLUSHÖJDER INVÄNDIGT AVSER FÄRDIGT GOLV
HÖJDSYSTEM RH2000

BRANDCELLSGRÄNS E60
UTRYNNINGSVÄG

EL SCHAKT INNEHÅLLANDE EL
FRD FÖRRÅD
G GARDEROB
K/F KYLSKÅP/FRYS
KH KAPPHYLLA
MS MEDIASKÅP
ST STÅD
ABK ARMBÄGSKONTAKT
SPIS MED UGN

TM TVÄTTMASKIN
TT TORKTUMLARE
TS TORKSKÅP

UL UPPSTIGNINGSLUCKA
BGL BRANDGASLUCKA

LÄGENHETSNUMRERING


1-1101
LGH NR
VÄNING
HUS

FÖRESKRIFTER


HÄNVISNINGAR

SEKTIONER A-40-2-01 TILL A-40-2-30
FASADER A-40-3-11 TILL A-40-3-32
DETALJER A-42-6-01
LA-RITNING L-30-1-01
L-30-1-02
L-30-2-10

UTVÄNDIG MATERIAL - OCH KULÖRBSKRIVNING

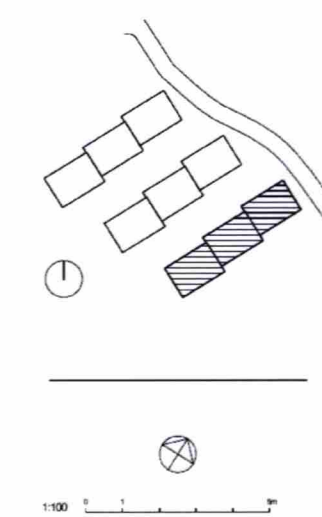

A		RWC lokaler		FEV	2020-09-16
BET	ANDRINGEN AVSE	SIGN	DATUM		
BYGGLOVHANDLING					
JÄRN TORGET					
JÄRNTORGET BOSTAD AB, BOX 1267, 172 25 SUNDBYBERG					
A	Hermansson Hiller Lundberg Arkitekter AB			tel 08 410 589 00	
E	Rejers			tel 0771-78 00 00	
K	Tyréns AB			tel 070-452 25 00	
L	Björkings			tel 070-211 84 05	
V	P. O. Andersson Konstruktionsbyrå AB			tel 08-98 78 60	
VA	Björkings			tel 070-211 88 00	
UPPRÄSK NO	121003	RETO AT	FEV	FEV	
DATUM	2020-07-03	ARKISER	Andreas Hiller		
TRILLING, KÄRRTORP					
FASTIGHET: SKÄGGENÄS 2					
Hus 3 Plan 10					
SKALA	A1 1:100	NUMER	A-40-1-301	BET	A
	A3 1:200				

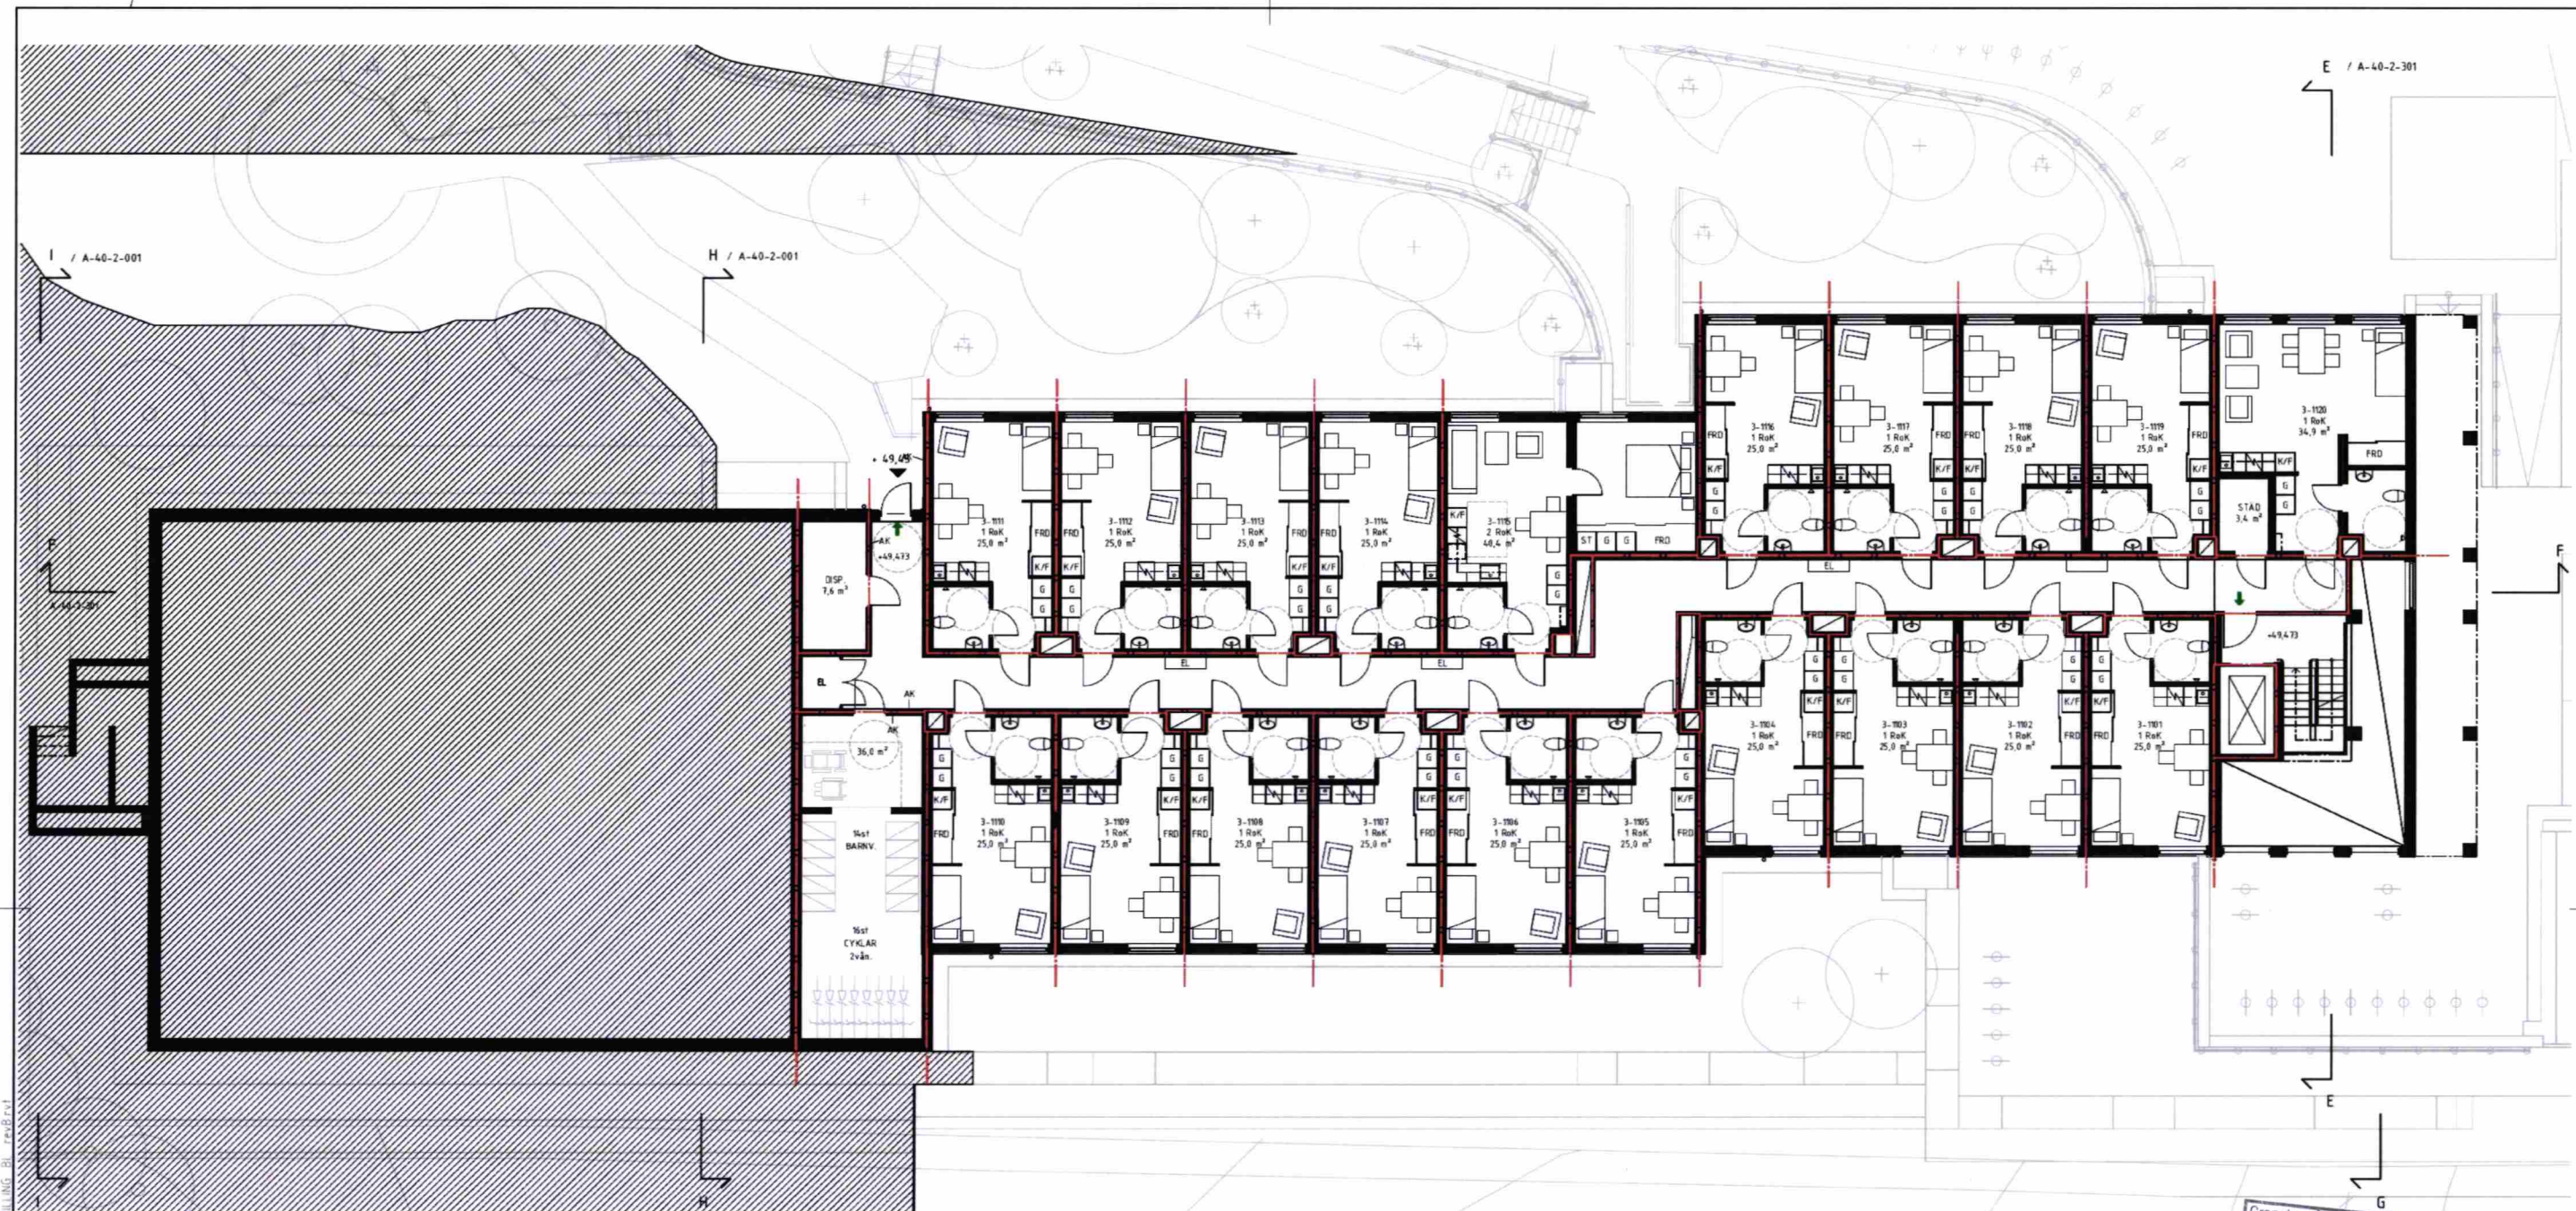

FÖRKLARINGAR

ALLA MÅTT I MILLIMETER

PLUSHÖJDER I METER
PLUSHÖJDER INVÄNDIGT AVSER FÄRDIGT GOLV
HÖJDSYSTEM RH2000— BRANDCELLSGRÄNS E160
→ UTRYMNINGSVÄGEL SCHAKT INNEHÅLLANDE EL
FRD FÖRRÅD
G GARDEROB
K/F KYLSKÅP/FRYS
KH KAPPHYLLA
MS MEDIASKÅP
ST STAD
ABK ARMBÄGSKONTAKT
SPIS MED UGNTM TVÄTTMASKIN
TT TORKTUMLARE
TS TORKSKÅPUL UPPSTIGNINGSLUCKA
BGL BRANDGASLUCKA

LÄGENHETSNUMRERING


1-1101
LGH NR.
VÄNING
HUS

FÖRESKRIFTER


HÄNVISNINGAR

SEKTIONER A-40-2-01 TILL A-40-2-30
FASADER A-40-3-11 TILL A-40-3-32
DETALJER A-42-6-01
LA-RITNING L-30-1-01
L-30-1-02
L-30-2-10

UTVÄNDIG MATERIAL - OCH KULÖRBEKRIVNING

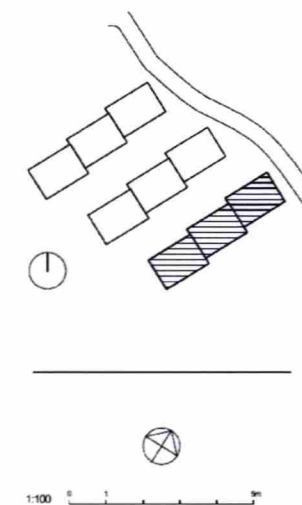

BET	ÄNDRINGEN AVSER	SIGN	DATUM
BYGGLOVHANDLING			
JÄRN TORGET			
JÄRNTORGET BOSTAD AB, BOX 1267, 172 25 SUNDBYBERG			
A	Hermansson Hiller Lundberg Arkitekter AB	tel 08 410 569 00	
E	Rejers	tel 0771-78 60 00	
K	Tyréns AB	tel 070-452 20 00	
L	Björkings	tel 070-211 84 05	
V	P. O. Andersson Konstruktionsbyrå AB	tel 08-98 78 60	
VA	Björkings	tel 070-211 88 00	
OPPRÄS NR	BYGGLOV NR	ANMÄLAN NR	
121003	FEV	FEV	
DATUM	ANMÄLAN		
2020-07-03	Andreas Hiller		
TRILLING, KÄRRTORP			
FASTIGHET: SKÄGGENÄS 2			
Hus 3 Plan 11			
SKALA	BYGGLOV	BET	
A3 1:200	A-40-1-302		

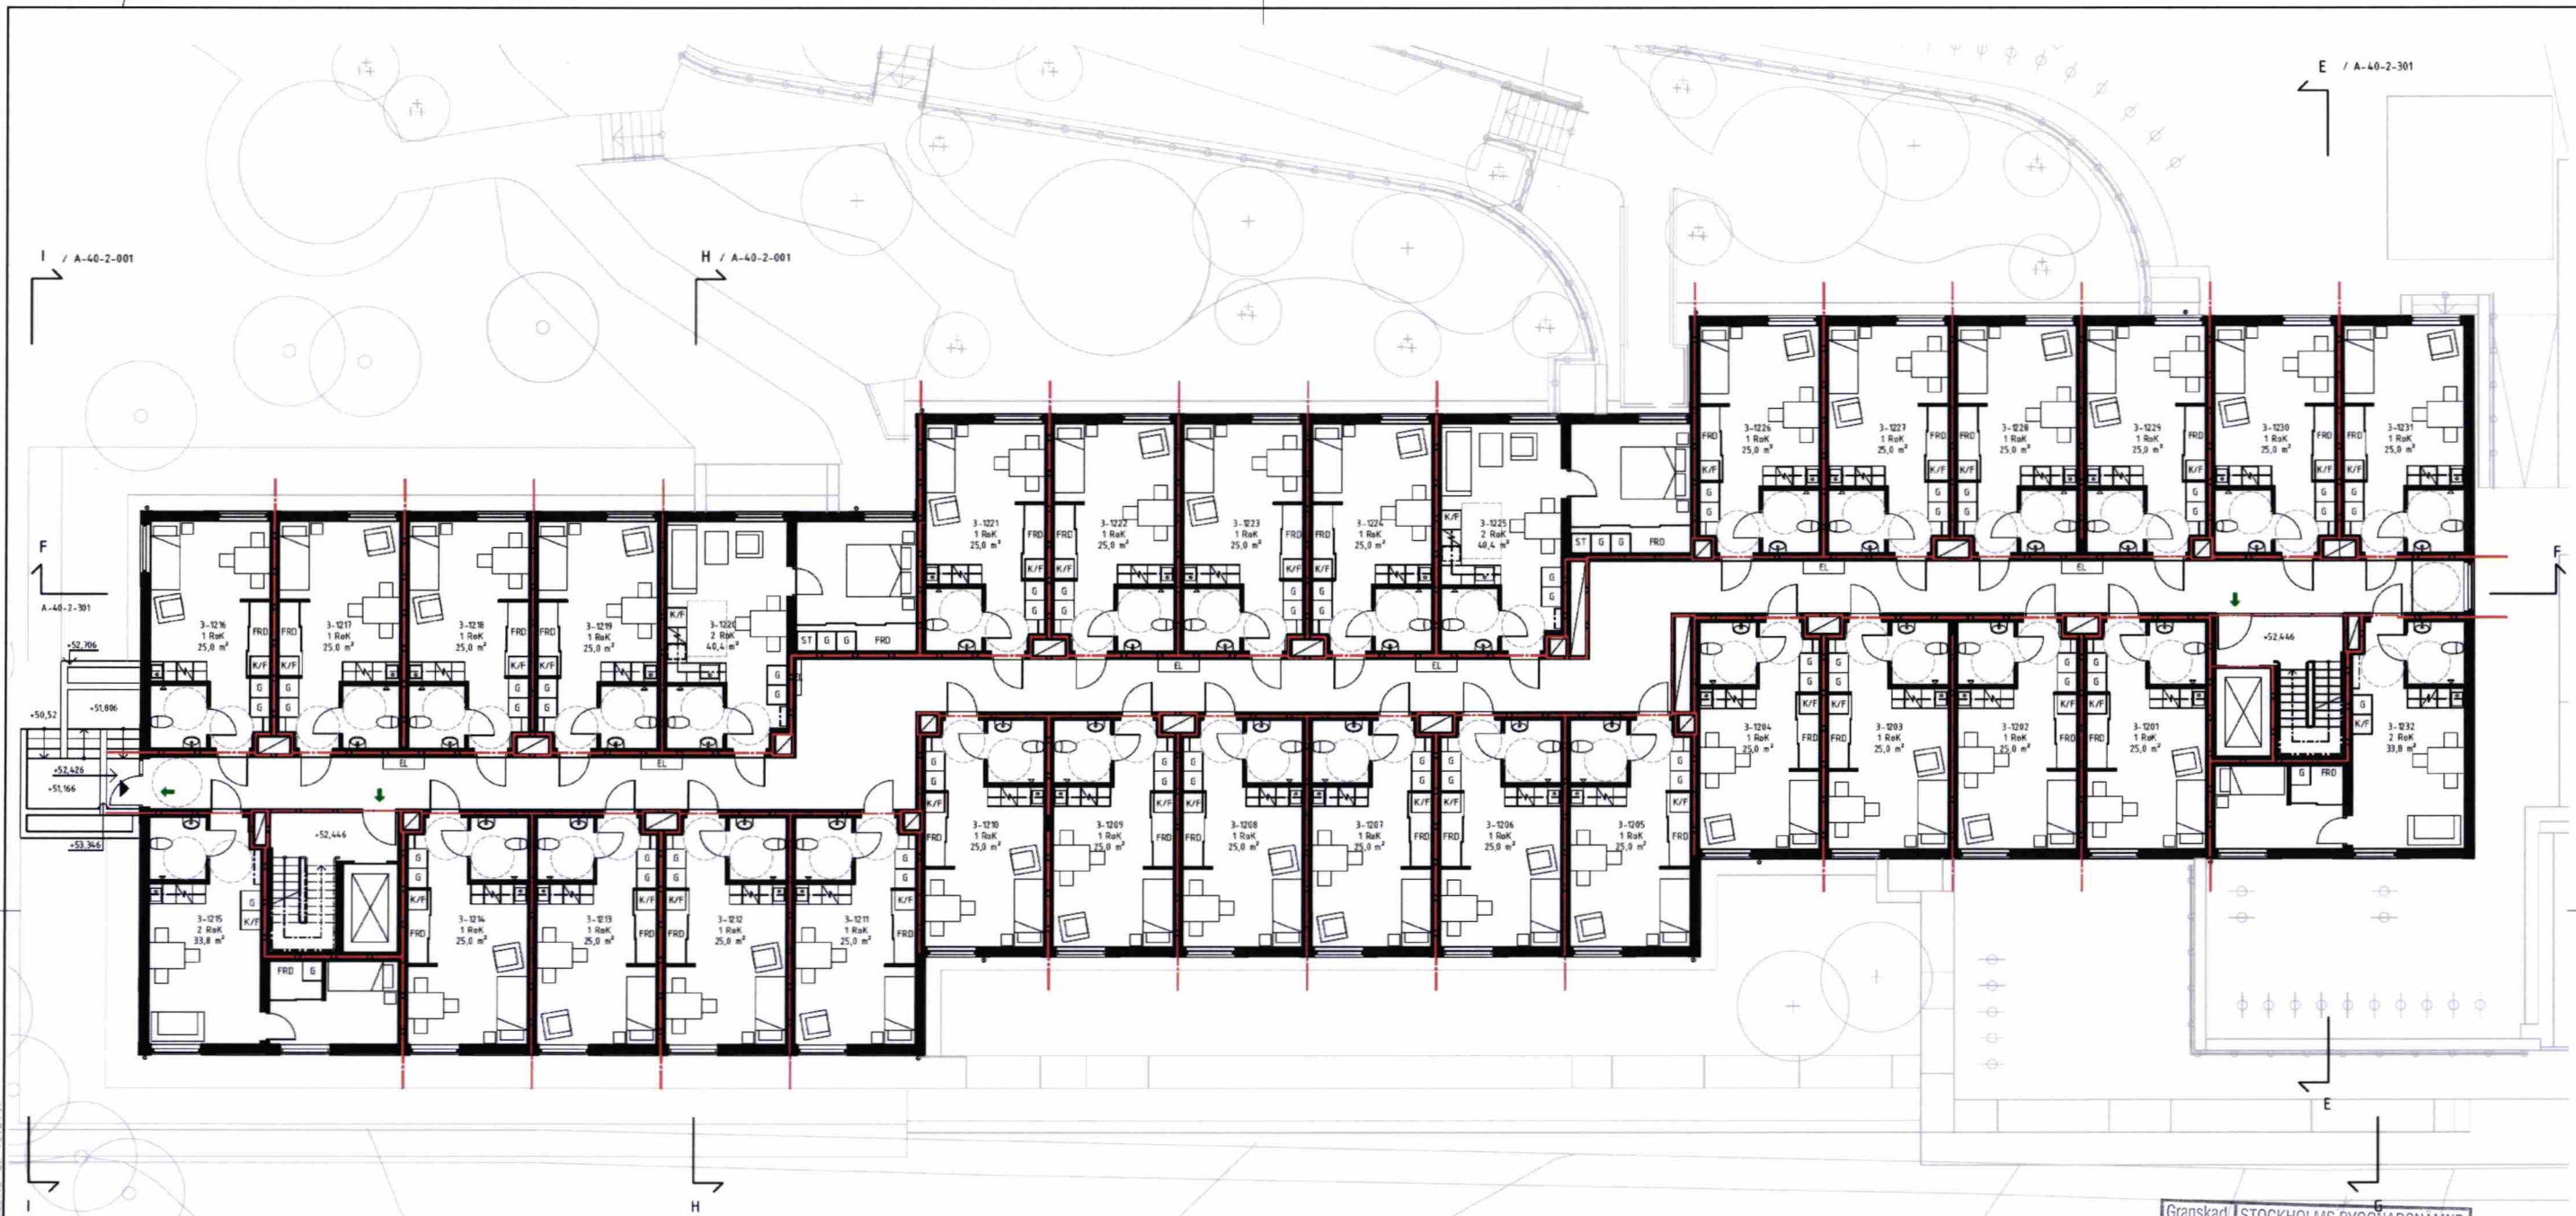

Granskad STOCKHOLMS BYGGNADSNÄMND
Tillhör nämndens beslut
2020-11-12

FÖRKLARINGAR

ALLA MÅTT I MILLIMETER

PLUSHÖJDER I METER
PLUSHÖJDER INVÄNDIGT AVSER FÄRDIGT GOLV
HÖJDSYSTEM RH2000— BRANDCELLSGRÄNS EN60
→ UTRYMNINGSVÄGEL SCHAKT INNEHÅLLANDE EL
FRD FÖRRÅD
G GARDEROB
K/F KYLSKÅP/FRYS
KH KAPPHYLLA
MS MEDIASKÅP
ST STAD
ABK ARMBÄGSKONTAKT
☑ SPIS MED UGNTM TVÄTTMASKIN
TT TORKTUMLARE
TS TORKSKÅPUL UPPSTIGNINGSLUCKA
BGL BRANDGÅSLUCKA

LÄGENHETSNUMRERING


1-1101
LGH NR.
VÄNING
HUS

FÖRESKRIFTER


HÄNVISNINGAR

SEKTIONER A-40-2-01 TILL A-40-2-30
FASADER A-40-3-11 TILL A-40-3-32
DETALJER L-30-1-01
LA-RITNING L-30-1-02
L-30-2-10

UTVÄNDIG MATERIAL - OCH KULÖRBEKRIVNING

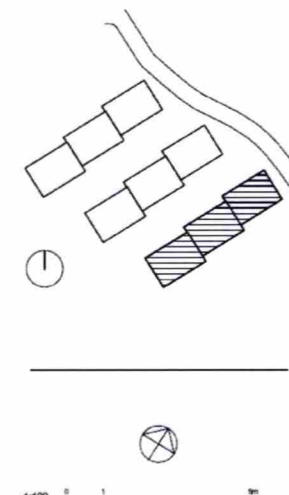

A	Använder/underskrivet		FEV	2020-09-16
BET	ANDRINGSÄNDRING		SIGN	DATUM
BYGGLOVHANDLING				
JÄRNTORGET				
JÄRNTORGET BOSTAD AB, BOX 1267, 172 25 SUNDBYBERG				
X	A	Hermansson Hiller Lundberg Arkitekter AB	tel 08 410 509 00	
	E	Rejers	tel 0771-78 00 00	
	K	Tyréns AB	tel 010-452 25 00	
	L	Bjerkings	tel 010-211 86 05	
	V	P O Andersson Konstruktionsbyrå AB	tel 08-98 78 60	
	VA	Bjerkings	tel 010-211 88 00	
UPPRÄDD AV		REVIS AV	HANDSKRIVARE	
12/1003		FEV	FEV	
DATUM		ANVÄNARE		
2020-07-03		Andreas Hiller		
TRILLING, KÄRRTORP				
FASTIGHET: SKÄGGENÄS 2				
Hus 3 Plan 12				
SKALA		NUMMER		BET
A1 1:100		A-40-1-303		A
A3 1:200				

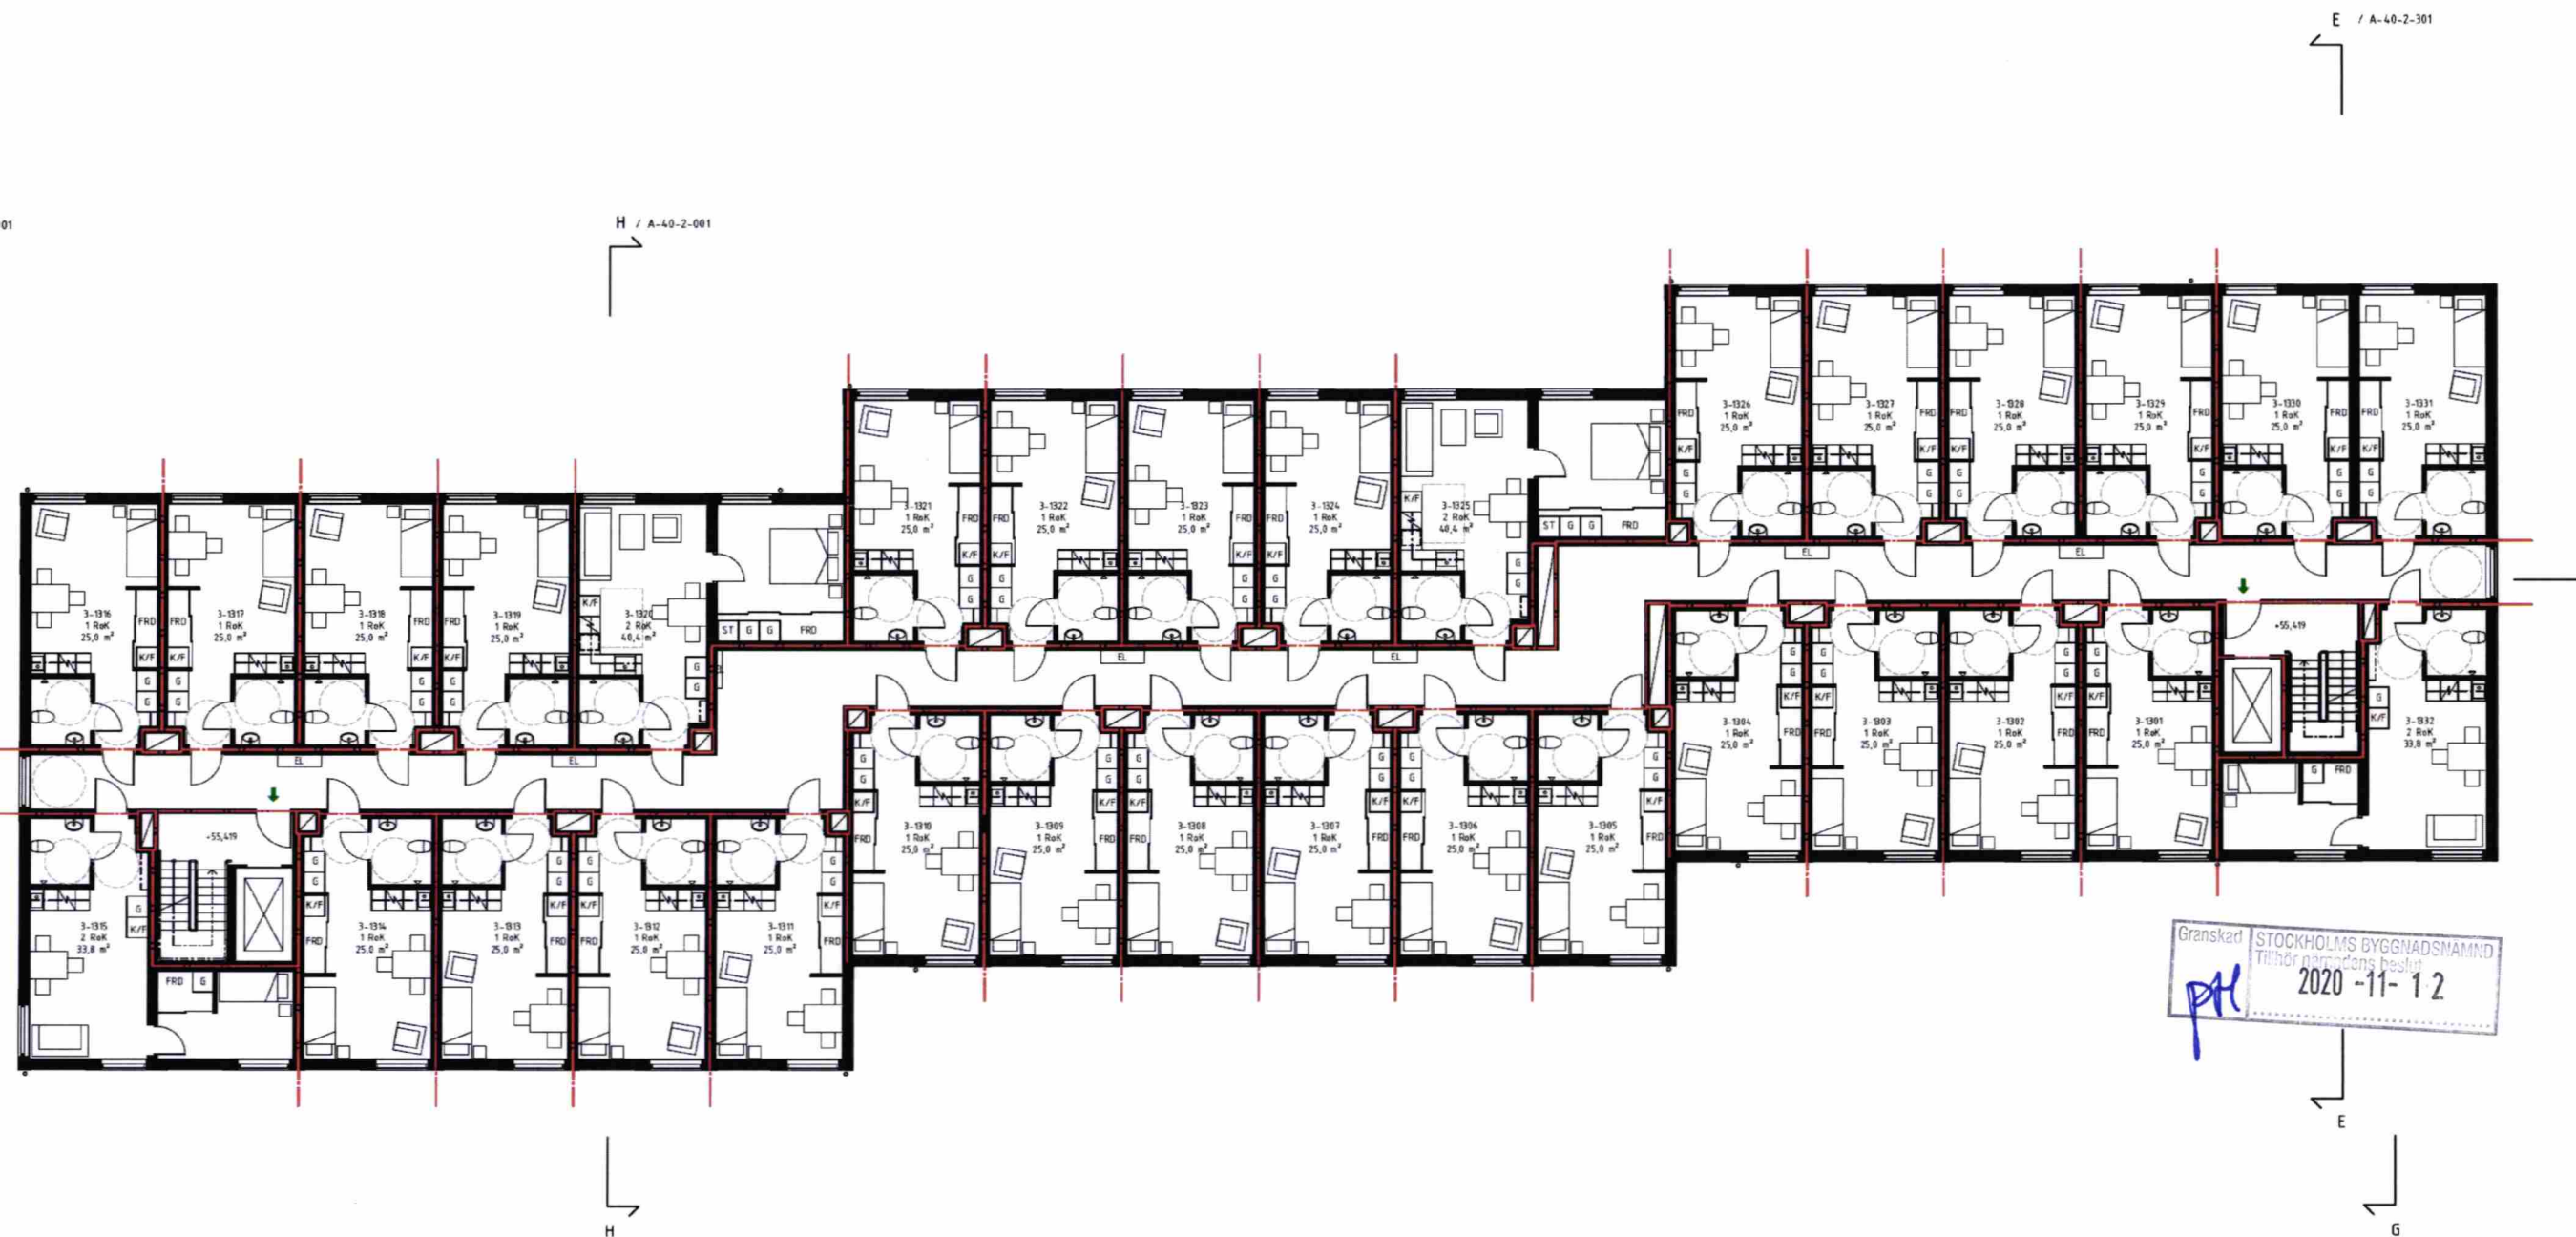

FÖRKLARINGAR

ALLA MÅTT I MILLIMETER

PLUSHÖJDER I METER
PLUSHÖJDER INVÄNDIGT AVSER FÄRDIGT GOLV
HÖJDSYSTEM RH2000

— BRANDCELLSGRÄNS E160
→ UTRYMNINGSVÄG

EL SCHAKT INNEHÅLLANDE EL
FRD FÖRRÅD
G GARDEROB
K/F KYLSKÅP/FRYS
KH KAPPHYLLA
MS MEDIASKÅP
ST STÅD
ABK ARMBÄGSKONTAKT
☑ SPIS MED UGN

TM TVÄTTMASKIN
TT TORKTUMLARE
TS TORKSKÅP

UL UPPSTIGNINGSLUCKA
BGL BRANDGASLUCKA

LÄGENHETSNUMRERING


1-1101
— LGH NR.
— VÄNING
— HUS

FÖRESKRIFTER


HÄNVISNINGAR

SEKTIONER A-40-2-01 TILL A-40-2-30
FASADER A-40-3-11 TILL A-40-3-32
DETALJER A-42-6-01
LA-RITNING L-30-1-01
L-30-1-02
L-30-2-10

UTVÄNDIG MATERIAL - OCH KULÖRBESKRIVNING

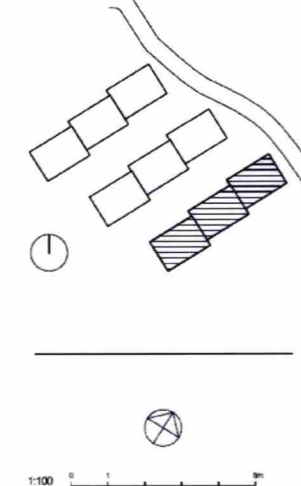

BET	ANDRINGSÄND	SIGN	DATUM
BYGGLOVHANDLING			
JÄRNTORGET			
JÄRNTORGET BOSTAD AB, BOX 1267, 172 25 SUNDBYBERG			
A	Hermansson Hiller Lundberg Arkitekter AB	tel 08 410 509 00	
E	Rejers	tel 0771-78 00 00	
K	Tyréns AB	tel 070-452 20 00	
L	Björkings	tel 070-211 86 05	
V	P O Andersson Konstruktionsbyrå AB	tel 08-98 78 60	
VA	Björkings	tel 070-211 86 00	
UPPDRAG NR	BYGGD AT	ANMÄLAN	
121003	FEV	FEV	
DATUM	ANSÖKAN		
2020-07-03	Andreas Hiller		
TRILLING, KÄRRTORP			
FASTIGHET: SKÄGGENÄS 2			
Hus 3 Plan 13			
SKALA	NUMMER	BET	
A3 1:200	A-40-1-304		

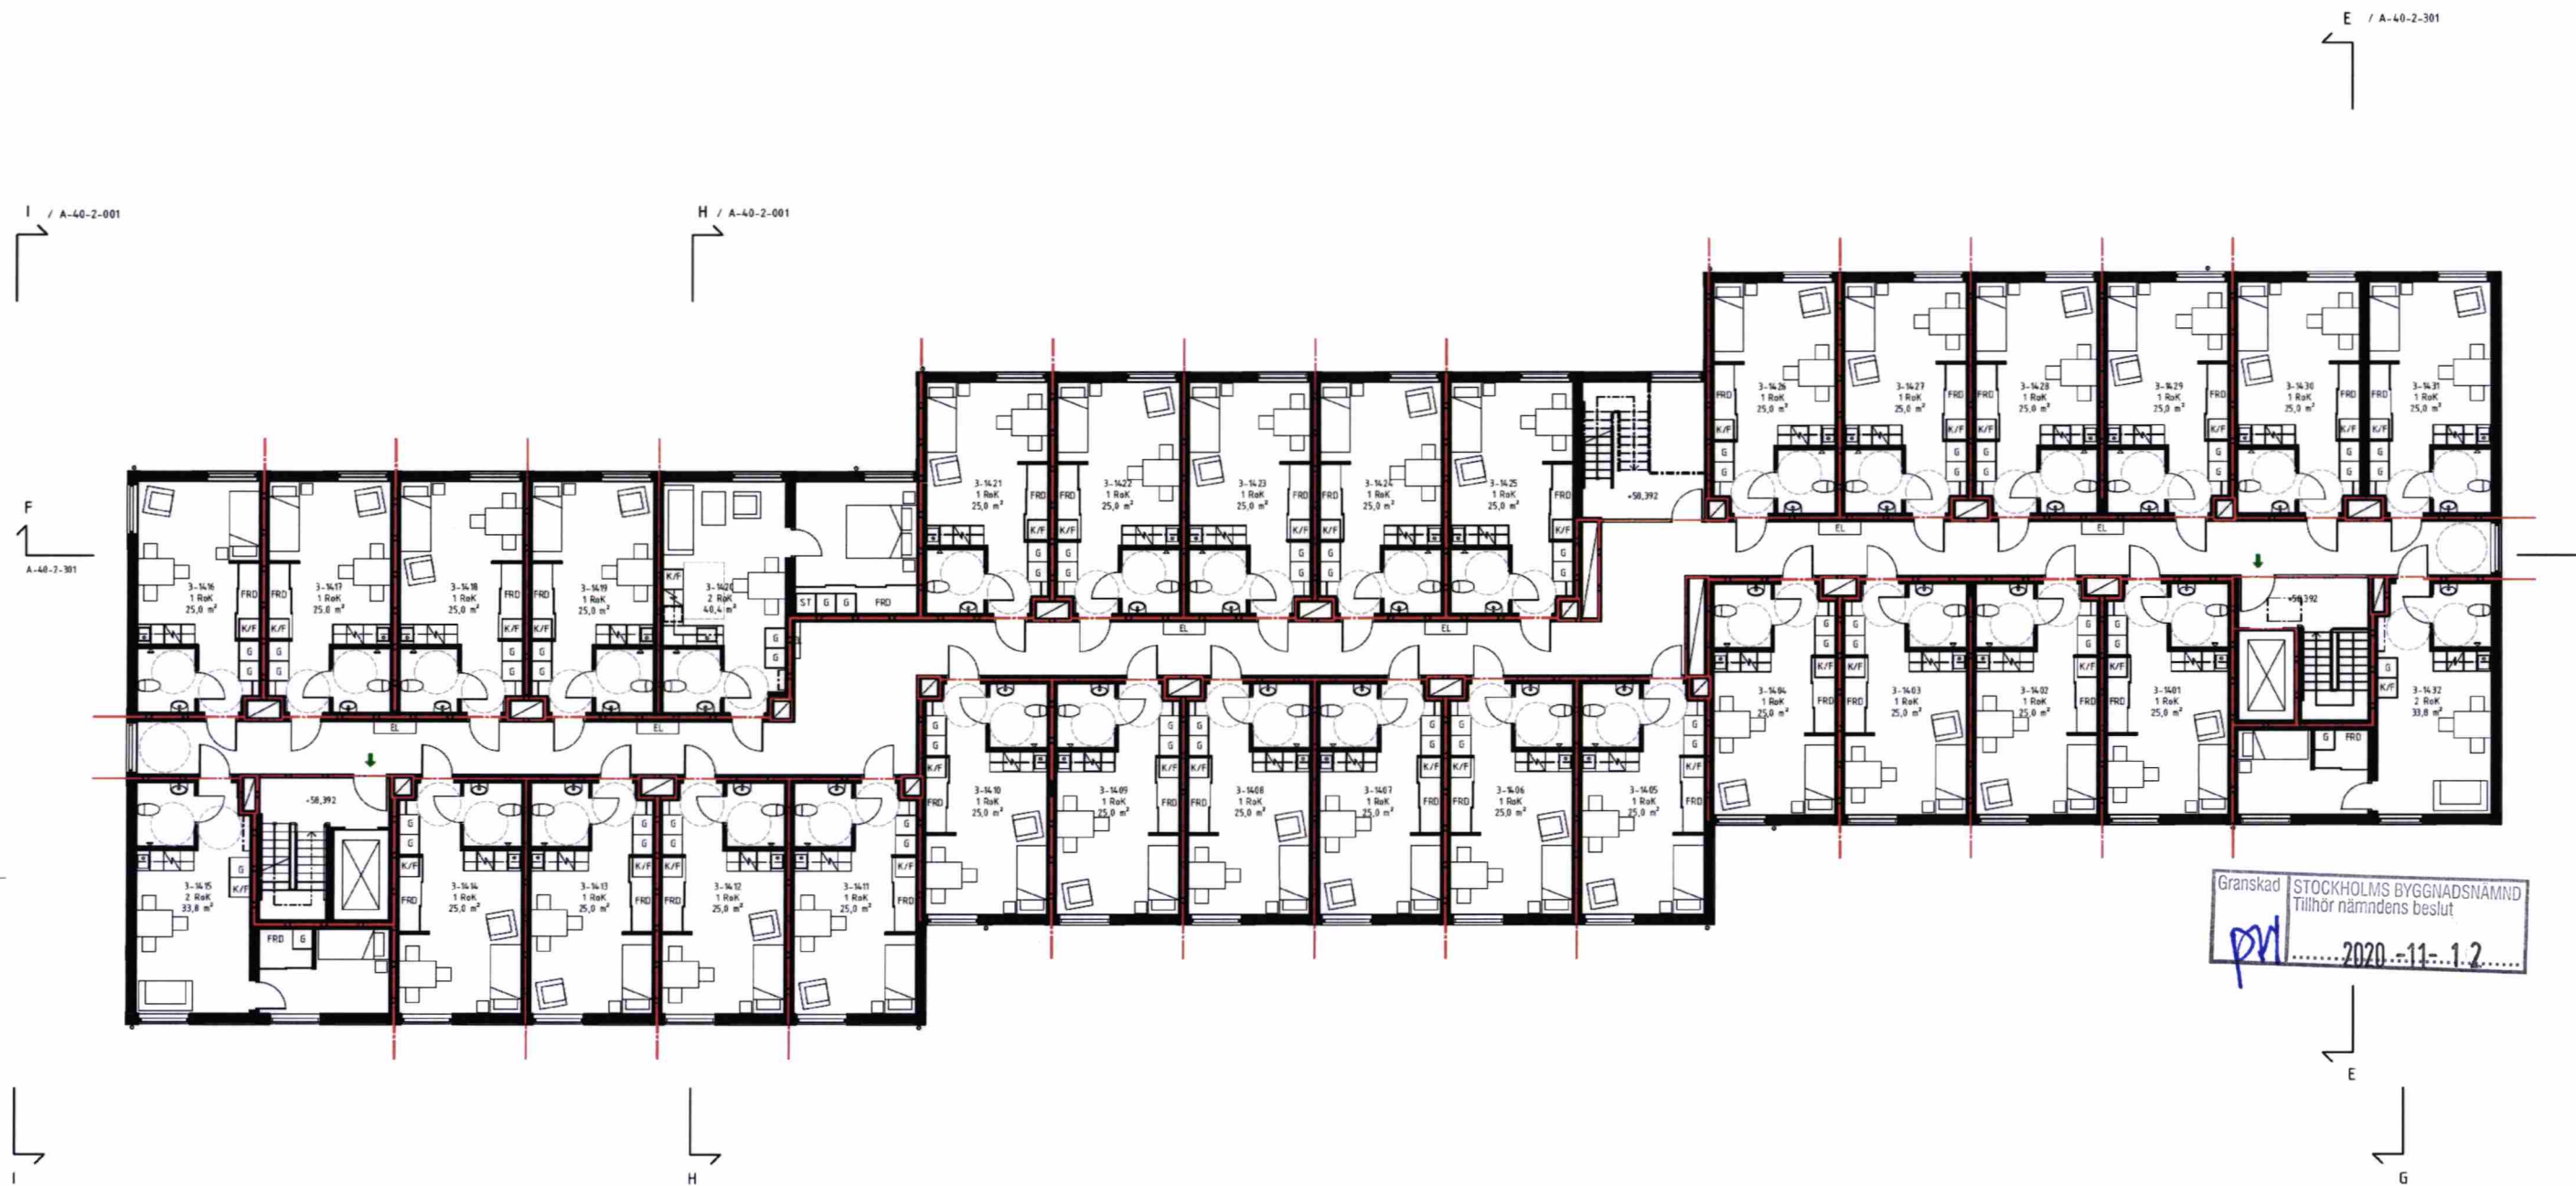

Granskad STOCKHOLMS BYGGNADSNAMND
Tillhör nämndens beslut
2020-11-12

FÖRKLARINGAR

ALLA MÅTT I MILLIMETER

PLUSHÖJDER I METER
PLUSHÖJDER INVÄNDIGT AVSER FÄRDIGT GOLV
HÖJDSYSTEM RH2000

BRANDCELLSGRÄNS EN60
UTRYNNINGSVÄG

EL SCHAKT INNEHÅLLANDE EL
FRD FÖRRÅD
G GARDEROB
K/F KYLSKÅP/FRYS
KH KAPPHYLLA
MS MEDIASKÅP
ST STÅD
ABK ARMBÄGSKONTAKT
SPIS MED UGN

TM TVÄTTMASKIN
TT TORKTUMLARE
TS TORKSKÅP

UL UPPSTIGNINGSLUCKA
BGL BRANDGASLUCKA

LÄGENHETSNUMRERING


1-1101
LGH NR
VÄNING
HUS

FÖRESKRIFTER


HÄNVISNINGAR

SEKTIONER A-40-2-01 TILL A-40-2-30
FASADER A-40-3-11 TILL A-40-3-32
DETALJER A-42-6-01
LA-RITNING L-30-1-01
L-30-1-02
L-30-2-10

UTVÄNDIG MATERIAL - OCH KULÖRBESKRIVNING

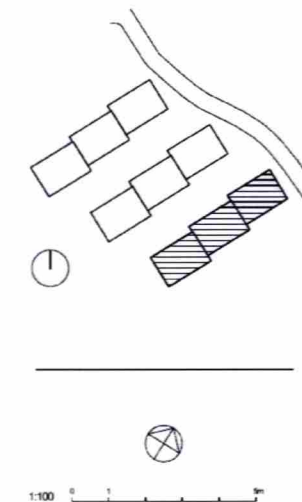

BET	ÄNDRINGEN AVSER	SIGN	DATUM
BYGGLOVHANDLING			
JÄRNTORGET			
JÄRNTORGET BOSTAD AB, BOX 1267, 172 25 SUNDBYBERG			
<input checked="" type="checkbox"/>	A Hermansson Hiller Lundberg Arkitekter AB	tel 08 410 569 00	
E	Rejers	tel 0771-78 60 00	
K	Tyréns AB	tel 070-452 25 00	
L	Björkings	tel 070-211 84 05	
V	P O Andersson Konstruktionsbyrå AB	tel 08-98 78 60	
VA	Björkings	tel 070-211 84 05	
UPPRÄSK NO	RETO AD	NÄMNDADGIV	
121003	FEV	FEV	
DATUM	ANVÄND		
2020-07-03	Andreas Hiller		
TRILLING, KÄRRTORP			
FASTIGHET: SKÄGGENÄS 2			
Hus 3 Plan 14			
SKALA	NUMER	BET	
A1 1:100	A-40-1-305		
A3 1:200			

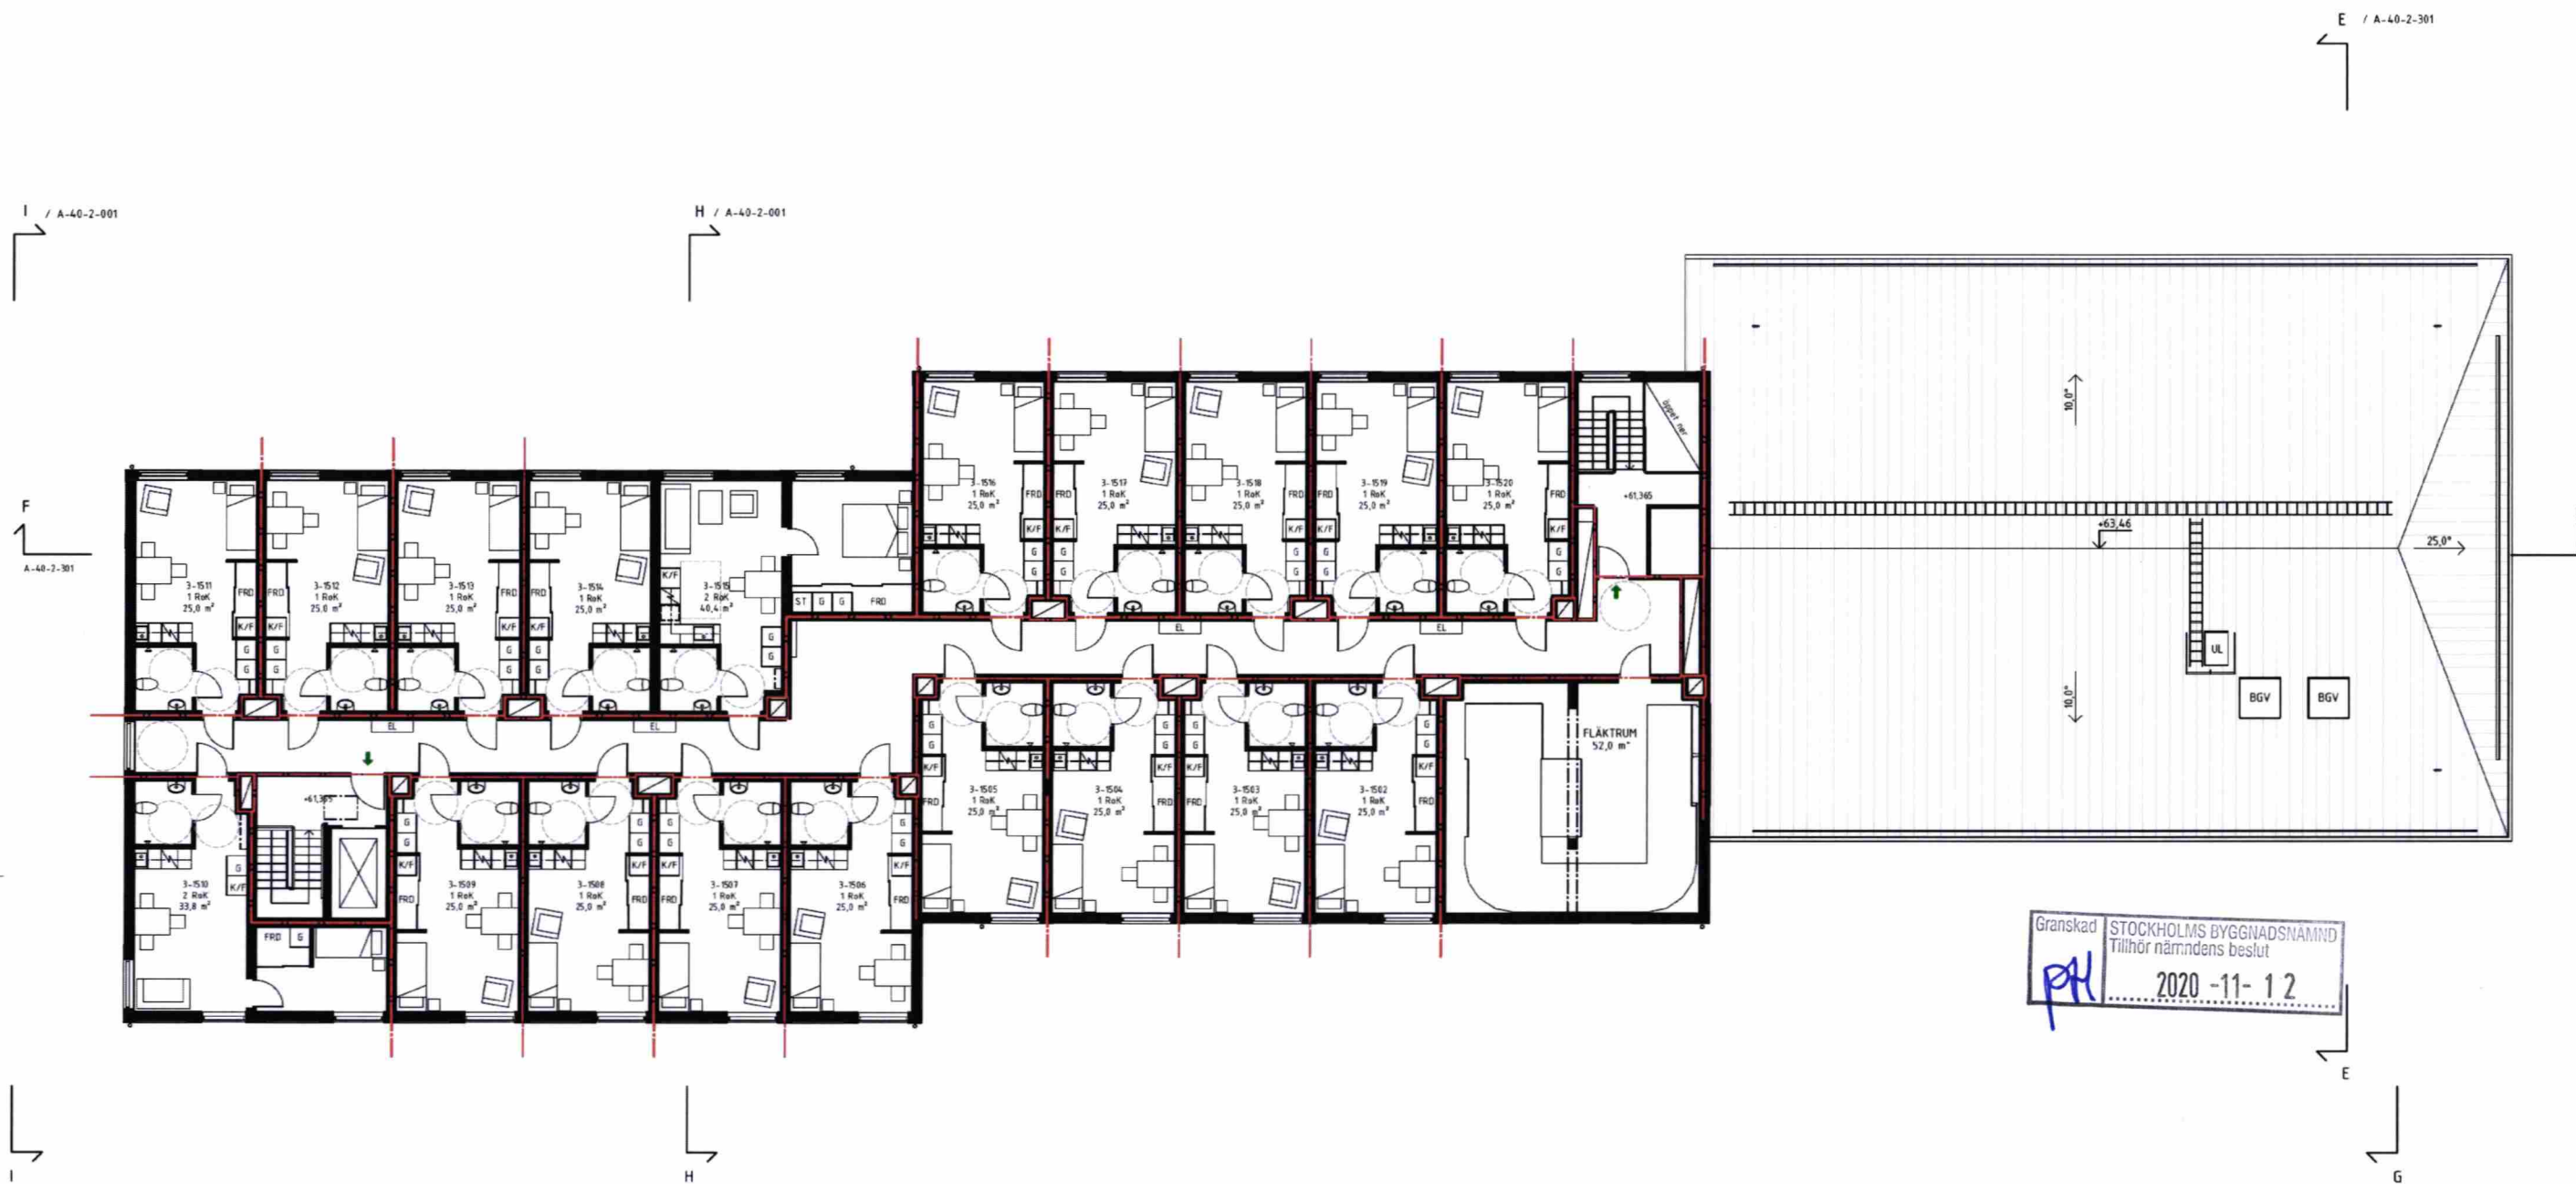

Granskad STOCKHOLMS BYGGNADSNÄMND
Tillhör nämndens beslut
2020-11-12

FÖRKLARINGAR

ALLA MÅTT I MILLIMETER

PLUSHÖJDER I METER
PLUSHÖJDER INVÄNDIGT AVSER FÄRDIGT GOLV
HÖJDSYSTEM RH2000— BRANDCELLSGRÄNS E160
→ UTRYMNINGSVÄGEL SCHAKT INNEHÅLLANDE EL
FRD FÖRRÅD
G GARDEROB
K/F KYLSKÅP/FRYS
KH KAPPHYLLA
MS MEDIASKÅP
ST STÅD
ABK ARMBÄGSKONTAKT
☑ SPIS MED UGNTM TVÄTTMASKIN
TT TORKTUMLARE
TS TORKSKÅPUL UPPSTIGNINGSLUCKA
BGL BRANDGASLUCKA

LÄGENHETSNUMRERING


1-1101
LGH NR.
VÄNING
HUS

FÖRESKRIFTER

HÄNVISNINGAR


SEKTIONER A-40-2-01 TILL A-40-2-30
FASADER A-40-3-11 TILL A-40-3-32
DETALJER A-42-6-01
LA-RITNING L-30-1-01
L-30-1-02
L-30-2-10

UTVÄNDIG MATERIAL - OCH KULÖRBESKRIVNING

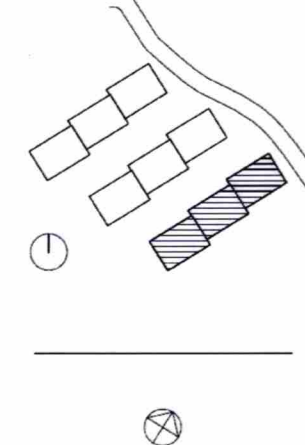

1:100 0 1 2 3 4 5 6 7 8 9 10

B	Gavelönder sydväst	FEV	2020-06-16
A	takskärhet, höjdhättning	FEV	2020-06-14
BET	ÄNDRINGEN AVSER	SGN	DATUM
BYGGLOVHANDLING			
JÄRN TORGET			
JÄRNTORGET BOSTAD AB, BOX 1267, 172 25 SUNDBYBERG			
☑ A	Hermansson Hiller Lundberg Arkitekt AB	tel 08 410 509 00	
E	Rejers	tel 0771-78 60 00	
K	Tyréns AB	tel 070-452 20 90	
L	Bjerkings	tel 070-271 86 85	
V	P O Andersson Konstruktionsbyrå AB	tel 08-98 78 60	
VA	Bjerkings	tel 070-271 86 00	
UPPMÄT	BYGAD AV	ANMÖLANDE	
121003	FEV	FEV	
DATUM	ANSÖKAN	ANDREAS HILLER	
2020-07-03			
TRILLING, KÄRRTORP			
FASTIGHET: SKÄGGENÄS 2			
Hus 3 Plan 15			
SKALA	NUMER	BET	
A1 1:100	A-40-1-306	B	
A3 1:200			

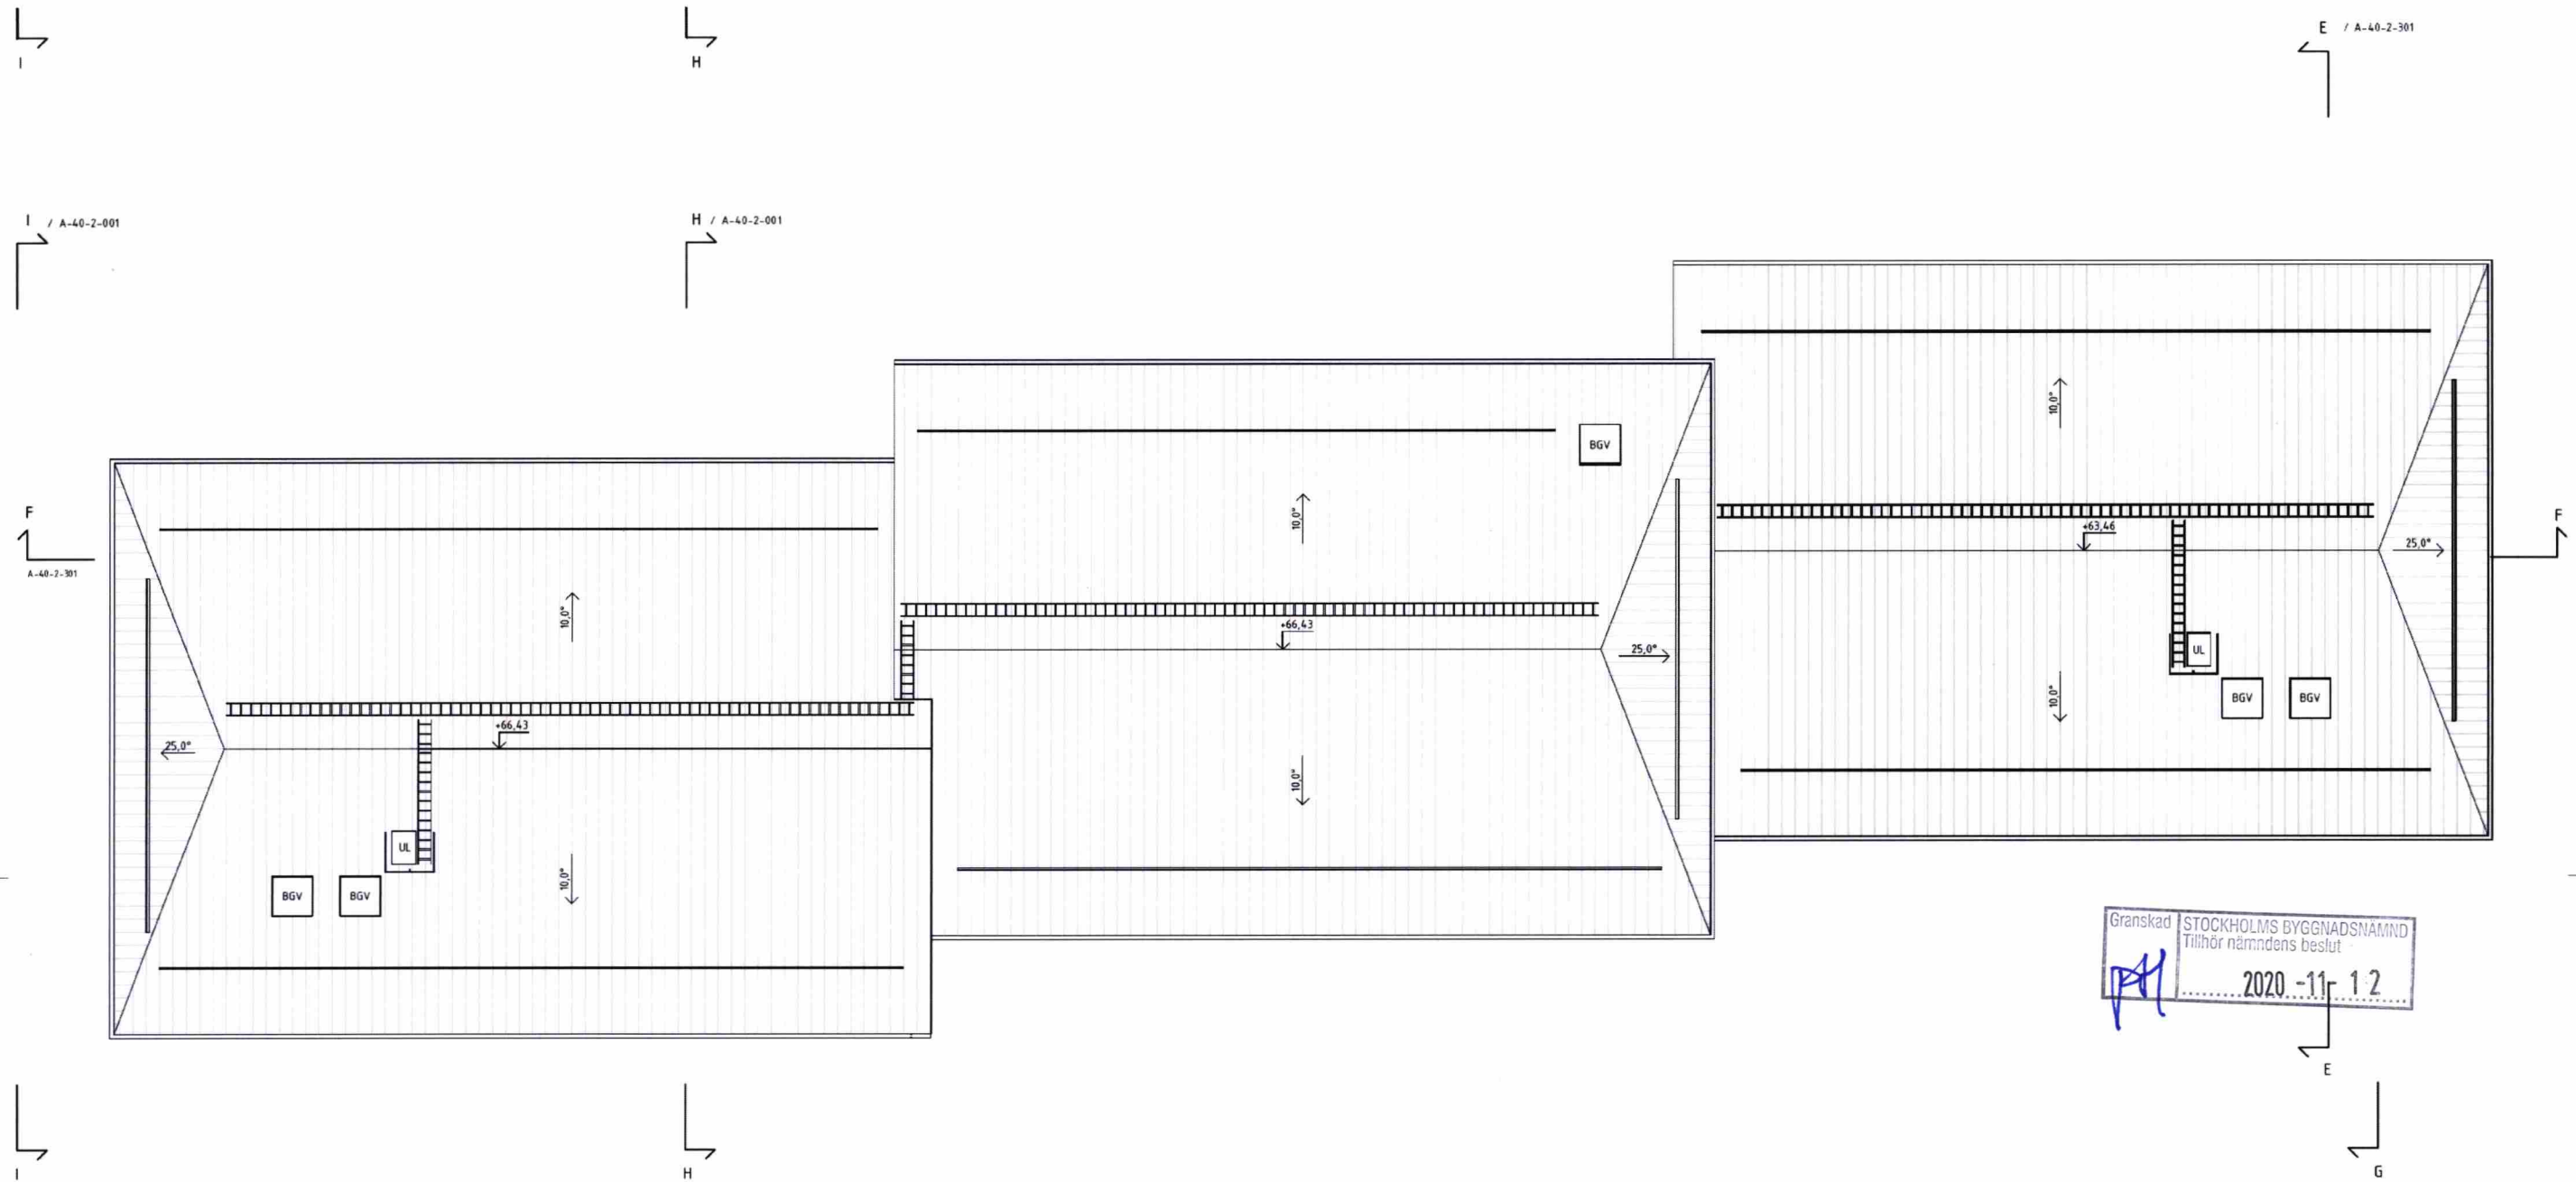

FÖRKLARINGAR

ALLA MÅTT I MILLIMETER

PLUSHÖJDER I METER
PLUSHÖJDER INVÄNDIGT AVSER FÄRDIGT GOLV
HÖJDSYSTEM RH2000

BRANDCELLSGRÄNS EI60
UTRYMNINGSVÄG

EL SCHAKT INNEHÅLLANDE EL
FRD FÖRRÅD
G GARDEROB
K/F KYLSKÅP/FRYS
KH KAPPHYLLA
MS MEDIASKÅP
ST STÅD
ABK ARMBÄGSKONTAKT
SPIS MED UGN

TM TVÄTTMASKIN
TT TORKTUMLARE
TS TORKSKÅP

UL UPPSTIGNINGSLUCKA
BGL BRANDGASLUCKA

LÄGENHETSNUMRERING


1-1101
LGH NR
VÄNING
HUS

FÖRESKRIFTER

HÄNVISNINGAR

SEKTIONER A-40-2-01 TILL A-40-2-30
FASADER A-40-3-11 TILL A-40-3-32
DETALJER A-42-6-01
LA-RITNING L-30-1-01
L-30-1-02
L-30-2-10

UTVÄNDIG MATERIAL - OCH KULÖRBESKRIVNING

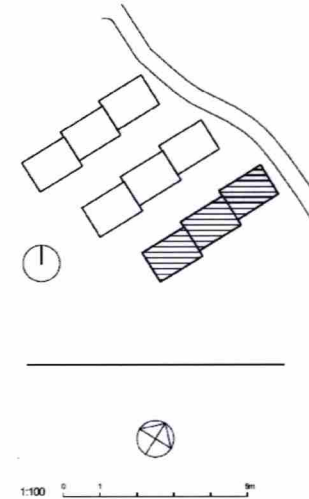

A	Inskickat, höjdsättning		FEV	2020-08-14
BET	ANDRÖNING AVSER		SIGN	DATUM
BYGGLOVHANDLING				
JÄRNTORGET				
JÄRNTORGET BOSTAD AB, BOX 1267, 172 25 SUNDBYBERG				
<input checked="" type="checkbox"/>	A	Hermansson Hiller Lundberg Arkitekt AB	tel 08 440 569 00	
<input checked="" type="checkbox"/>	E	Rejers	tel 0771-78 00 00	
<input checked="" type="checkbox"/>	K	Tyréns AB	tel 070-452 20 00	
<input checked="" type="checkbox"/>	L	Björkings	tel 070-211 86 05	
<input checked="" type="checkbox"/>	V	P O Andersson Konstruktionsbyrå AB	tel 08-98 78 60	
<input checked="" type="checkbox"/>	VA	Björkings	tel 070-211 86 00	
OPPRÄD NR		BYGG AV	HÄNDELSEART	
121003		FEV	FEV	
DATUM		ANSVARIG		
2020-07-03		Andreas Hiller		
TRILLING, KÄRRTORP				
FASTIGHET: SKÄGGENÄS 2				
Hus 3 Takplan				
SKALA	NUMMER			BET
A1 1:100	A-40-1-307			A
A3 1:200				