



SEKTION G

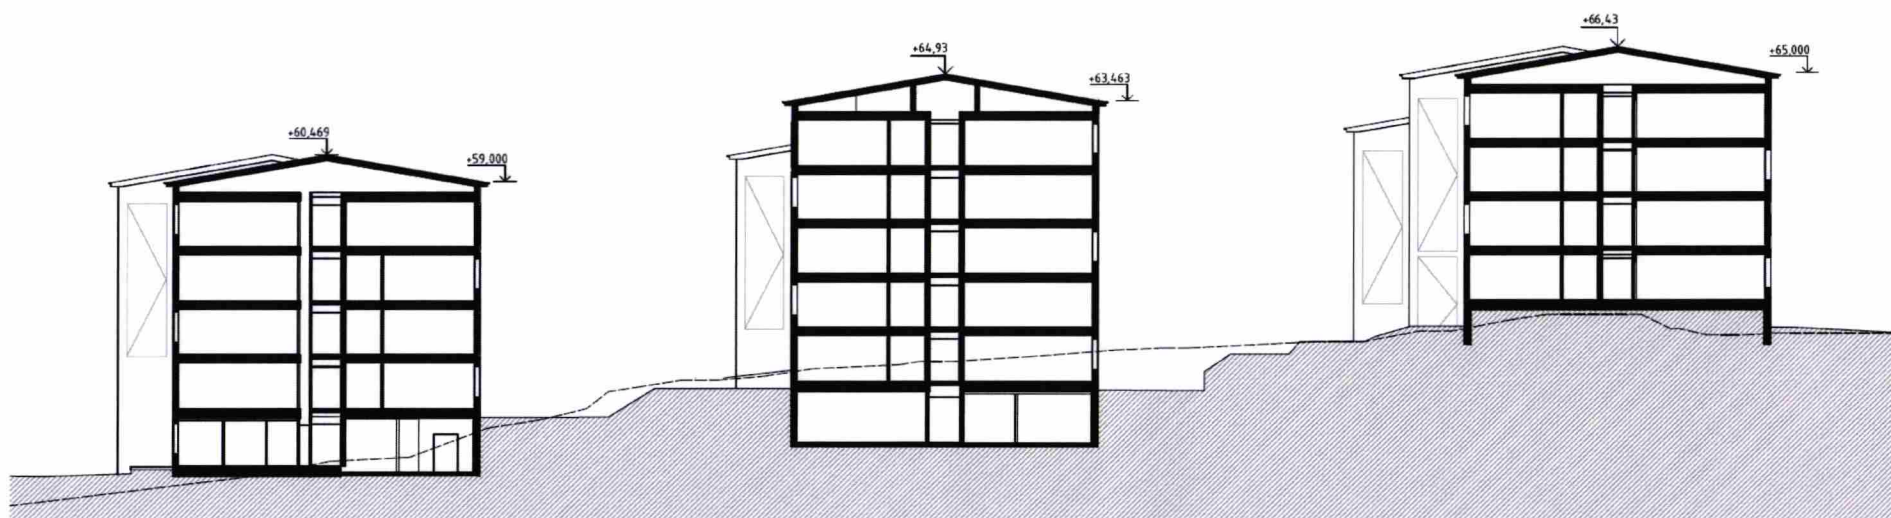

SEKTION H

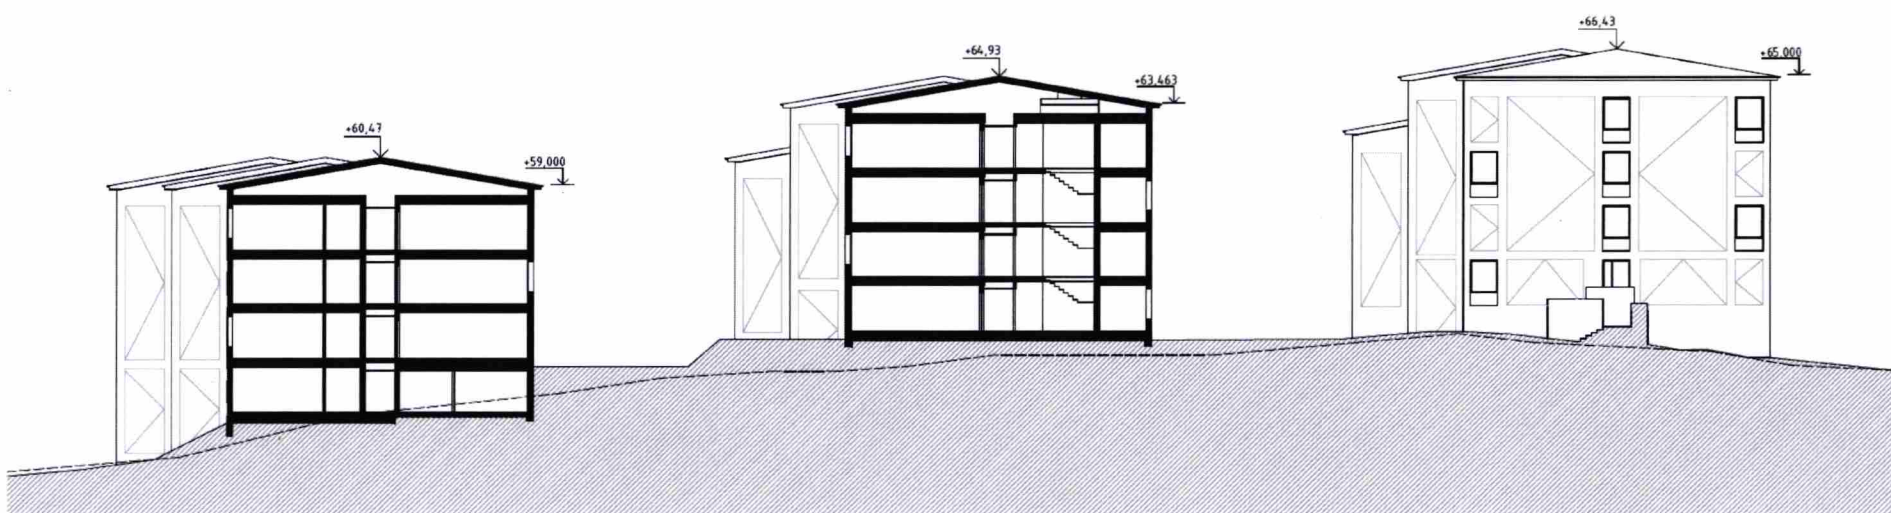

SEKTION I

FÖRKLARINGAR

ALLA MÅTT I MILLIMETER


PLUSHÖJDER I METER
PLUSHÖJDER FÖR VÄNINGSPLAN AVSER FÄRDIGT GOLV
HÖJDSYSTEM RH2000

----- BEFINTLIG MARKLINJE

Granskad STOCKHOLMS BYGGNADSNÄMND
Tillhör nämndens beslut
2020-11-12

FÖRESKRIFTER

HÄNVISNINGAR

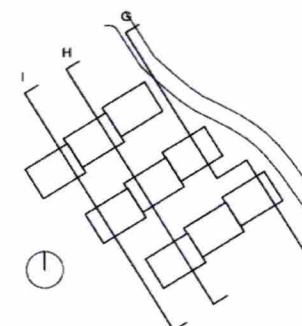

BET	ÄNDRINGEN AVSER	SIGN	DATUM

BYGGLOVHANDLING

JÄRN TORGET

JÄRNTORGET BOSTAD AB, BOX 1267, 172 25 SUNDBYBERG

<input checked="" type="checkbox"/>	A	Hermansson Hiller Lundberg Arkitekter AB	tel 08 410 509 00
<input type="checkbox"/>	E	Rajlers	tel 0771-78 00 00
<input type="checkbox"/>	K	Tyréns AB	tel 010-452 20 00
<input type="checkbox"/>	L	Barkings	tel 010-211 86 85
<input type="checkbox"/>	V	P O Andersson Konstruktionsbyrå AB	tel 08-98 78 60
<input type="checkbox"/>	VA	Barkings	tel 010-211 80 00

UPPRÄSK N°	REND AV	HANDLEDARE
121003	FEV	FEV
DATUM	ANSVARIG	
2020-07-03	Andreas Hiller	

TRILLING, KÄRRTORP


FASTIGHET: SKÄGGENÄS 2

Sektioner översikt


SKALA	NUMER	BET
A1 1:200	A-40-2-01	
A3 1:400		

1:100 0 1 2 3 4 5 6 7 8 9 10

SEKTION F

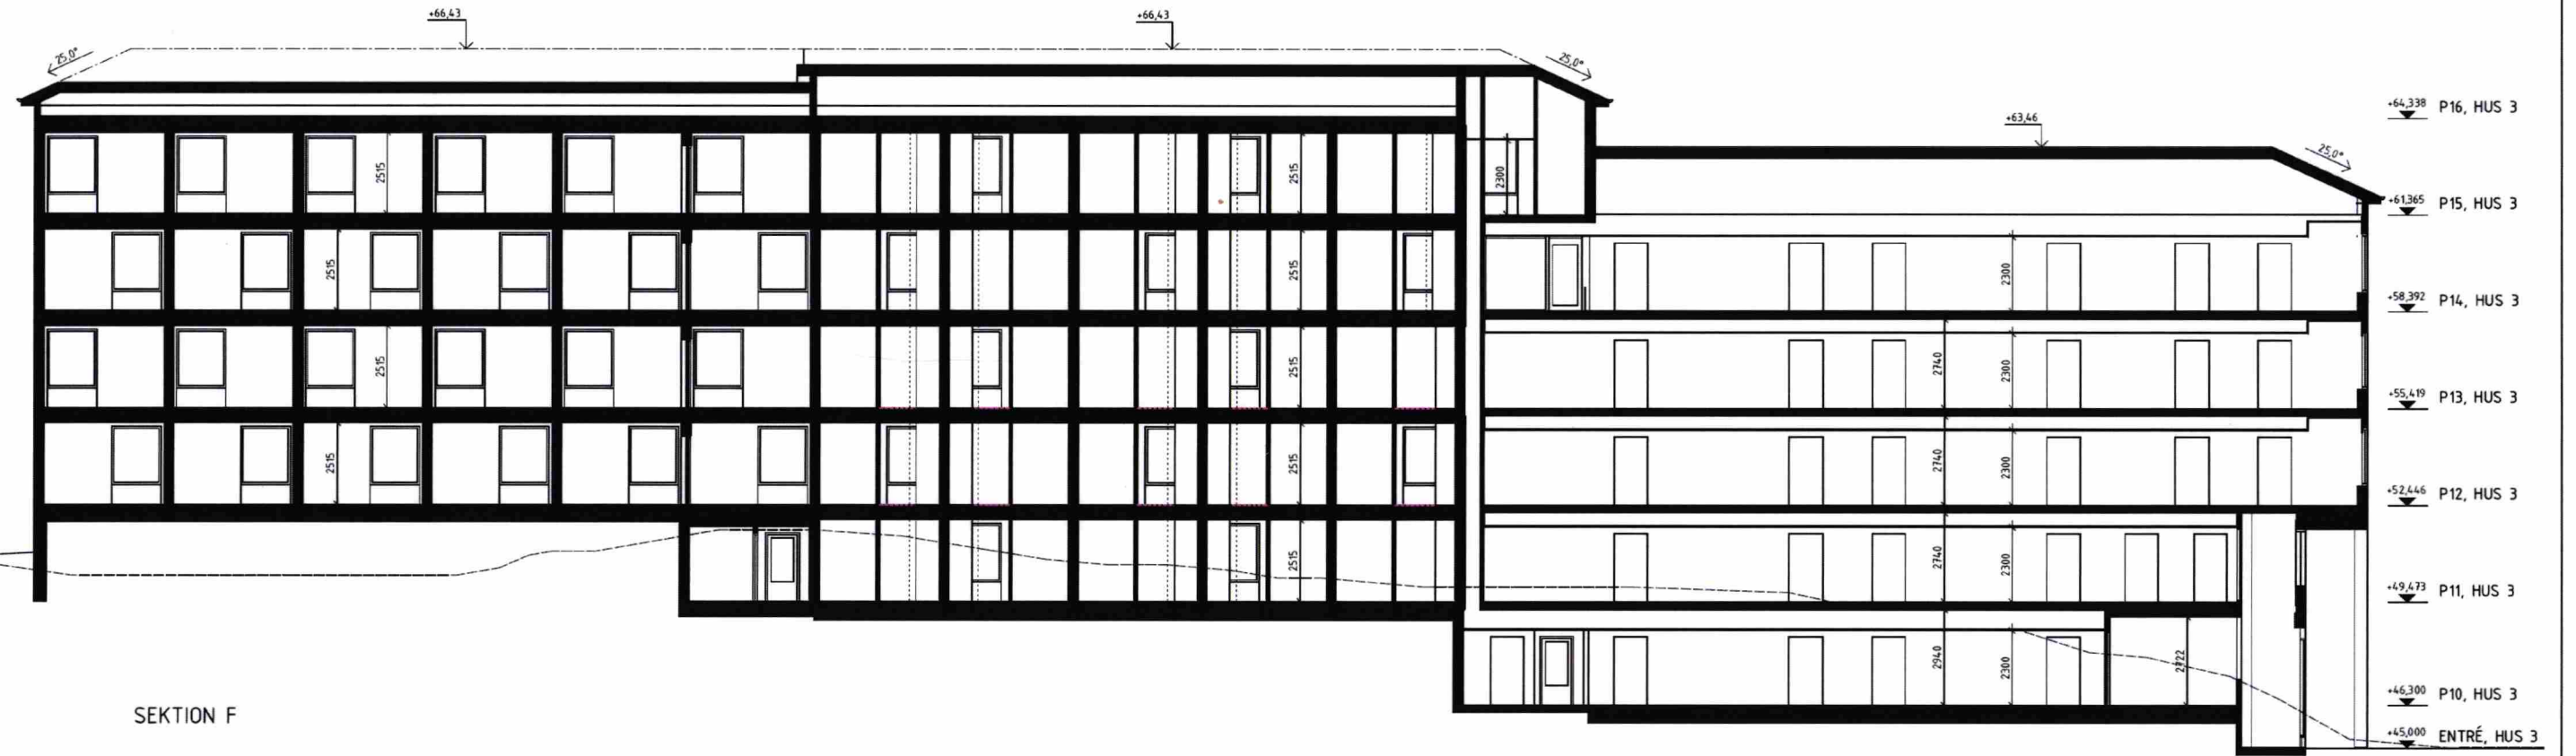

SEKTION E

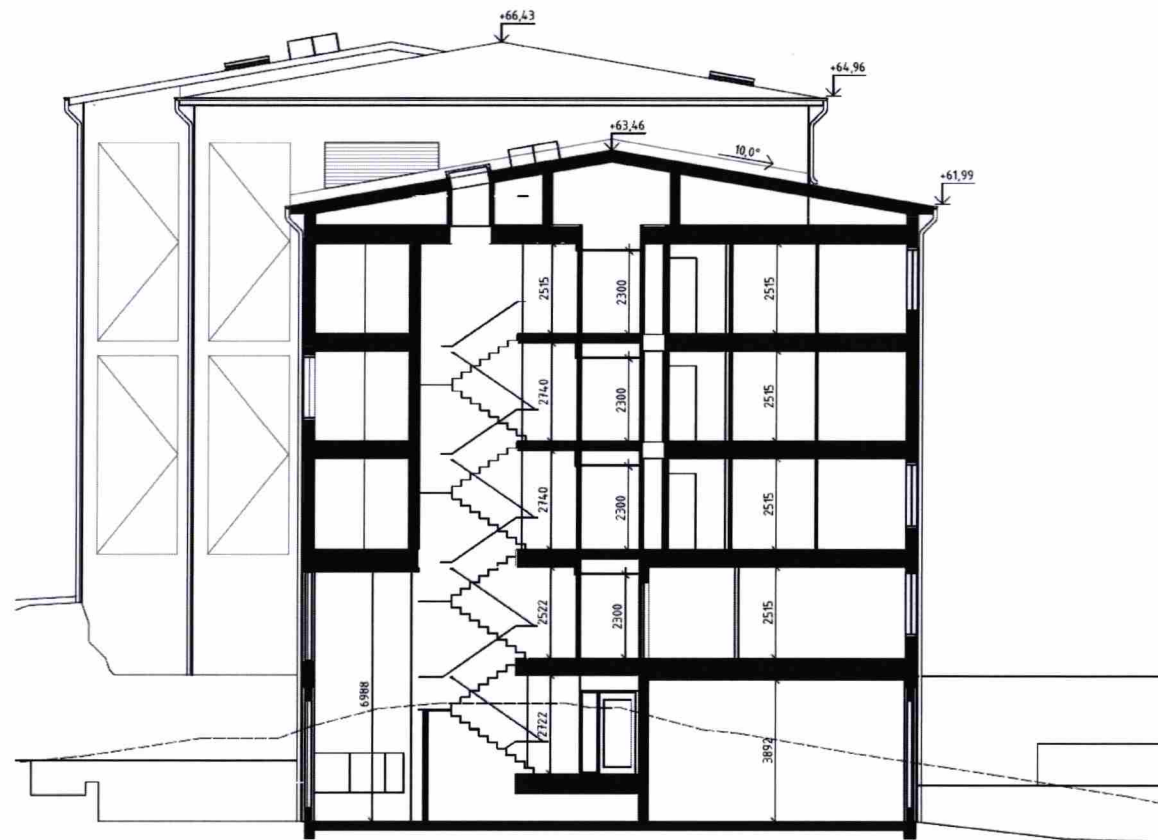

Granskad STOCKHOLMS BYGGNADSNÄMND
Tillhör nämndens beslut
2020-11-12


FÖRKLARINGAR
ALLA MÅTT I MILLIMETER

PLUSHÖJDER I METER
PLUSHÖJDER FÖR VÅNINGOPLAN AVSER FÄRDIGT
GOLV
HÖJDSYSTEM RH2000


--- BEFINTLIG MARKLINJE

FÖRESKRIFTER


HÄNVISNINGAR
FASADER A-40-3-11 TILL A-40-3-32
PLANER A-40-1-101 TILL A-40-1-307

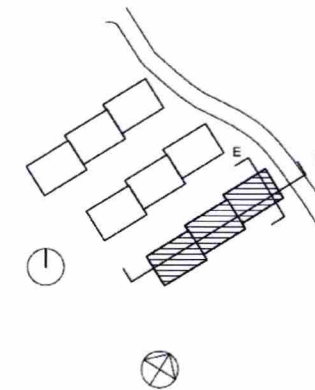

BET	ÄNDRINGEN AVSER	SIGN	DATUM
BYGGLOVHANDLING			
JÄRN TORGET			
JÄRNTORGET BOSTAD AB, BOX 1267, 172 25 SUNDBYBERG			
<input checked="" type="checkbox"/>	A	Hermanzon Hiller Lundberg Arkitekt AB	tel 08 410 509 00
<input type="checkbox"/>	E	Rajlers	tel 0771-78 00 00
<input type="checkbox"/>	K	Tyréns AB	tel 070-452 20 00
<input type="checkbox"/>	L	Berkings	tel 010-211 86 85
<input type="checkbox"/>	V	P O Andersson Konstruktionsbyrå AB	tel 08-98 78 60
<input type="checkbox"/>	VA	Berkings	tel 010-211 86 00
UPPRÄDD AV	REDAV AV	HANDLAGARE	
121003	FEV	FEV	
DATUM	ANSÖKAN	Andreas Hiller	
2020-07-03			
TRILLING, KÄRRTORP			
FASTIGHET: SKÄGGENÄS 2			
Sektioner, Hus 3			
SKALA	UPPSETT		BET
A1 1:100	A-40-2-30		
A3 1:200			

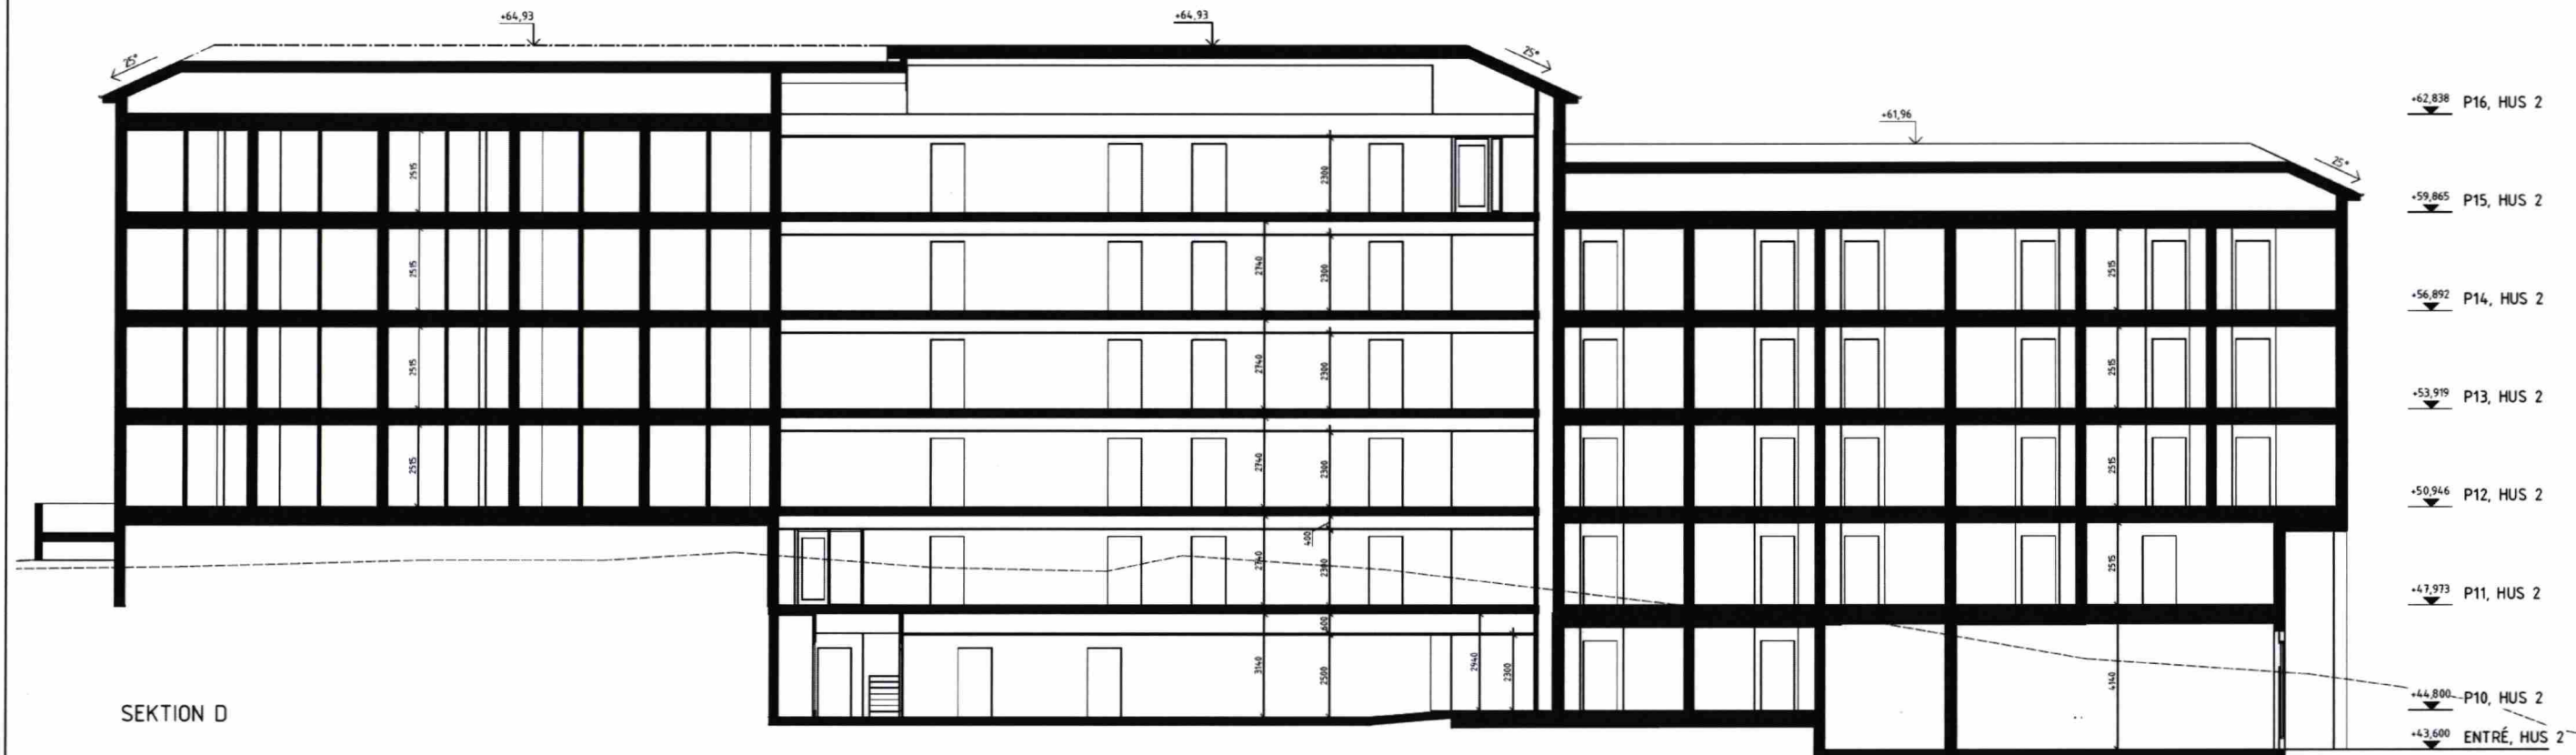

SEKTION D

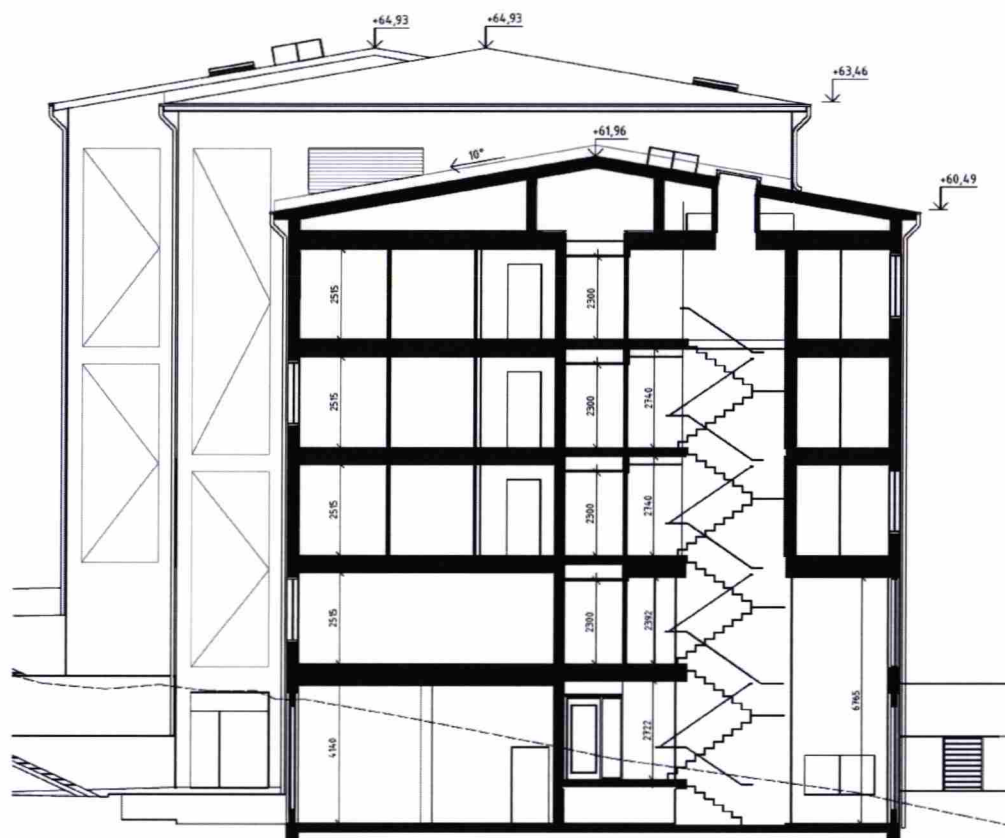

SEKTION C

Granskad
PH
STOCKHOLMS BYGGNADSNÄMND
Tillhör nämndens beslut
2020-11-12

FÖRKLARINGAR

ALLA MÅTT I MILLIMETER


PLUSHÖJDER I METER
PLUSHÖJDER FÖR VÄNINGSPLAN AVSER FÄRDIGT
GOLV
HÖJDSYSTEM RH2000

--- BEFINTLIG MARKLINJE

FÖRESKRIFTER



HÄNVISNINGAR

FASADER A-40-3-11 TILL A-40-3-32
PLANER A-40-1-101 TILL A-40-1-307

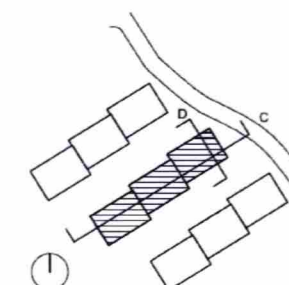


1:100 0 1 2m

BET	ÄNDRINGEN AVSER	SIGN	DATUM
BYGGLOVHANDLING			
JÄRNTORGET			
JÄRNTORGET BOSTAD AB, BOX 1267, 172 25 SUNDBYBERG			
X	A. Hermansson Håller Lundberg Arkitekter AB	tel 08 430 509 00	
E	Rajters	tel 0771-78 00 00	
K	Tyréns AB	tel 010-452 30 00	
L	Björkings	tel 010-211 86 85	
V	P. O. Andersson Konstruktionsbyrå AB	tel 08-98 78 60	
VA	Björkings	tel 010-211 80 00	
UPPRÄDD NR	UTGÅV	HANDLAGARE	
121003	FEV	FEV	
DATUM	ANMÄNDE		
2020-07-03	Andreas Håller		
TRILLING, KÄRRTORP			
FASTIGHET: SKÄGGENÅS 2			
Sektioner, Hus 2			
SKALA	NUMER	BET	
A1 1:100	A-40-2-20		
A3 1:200			

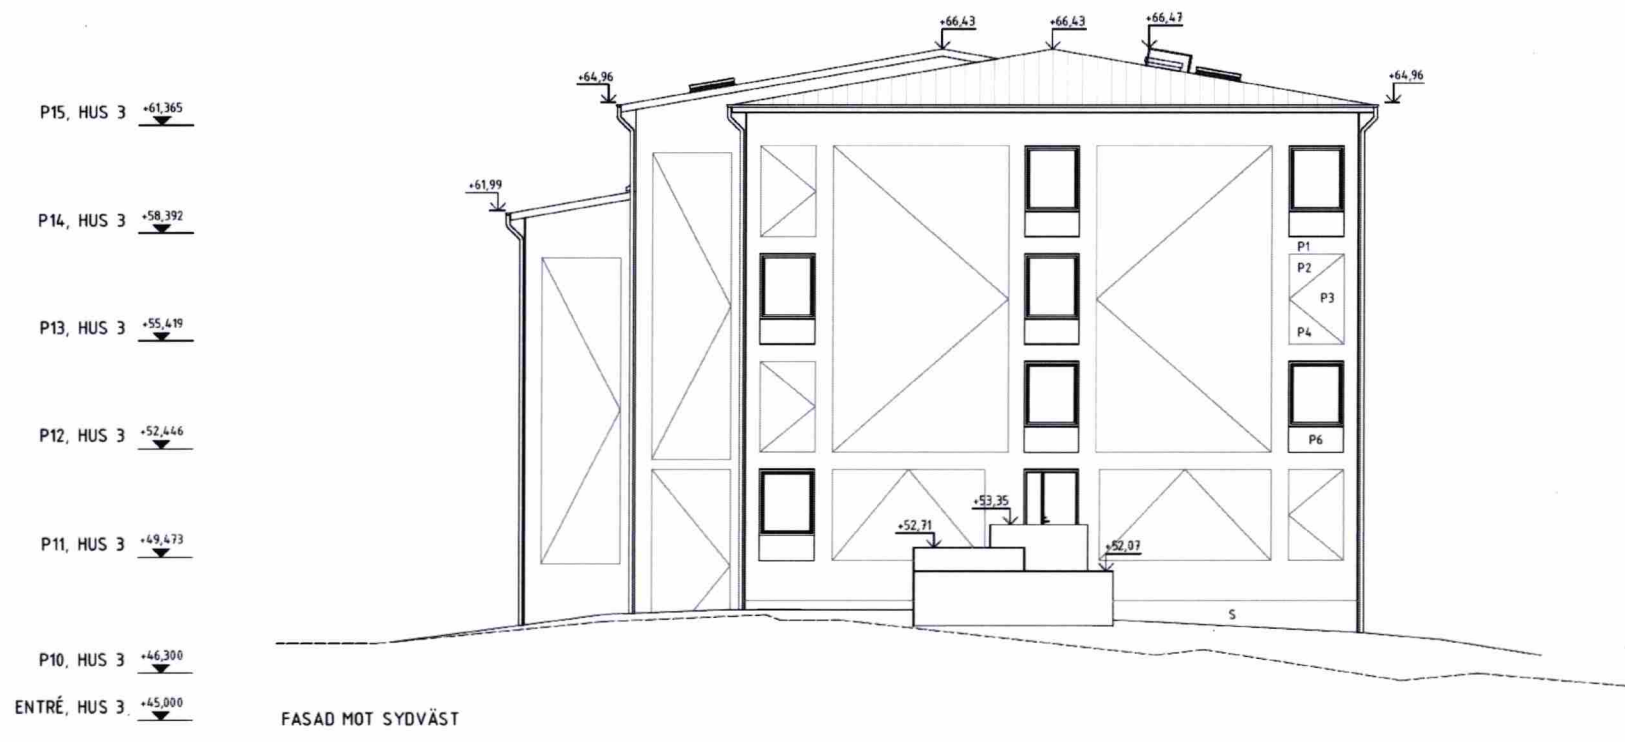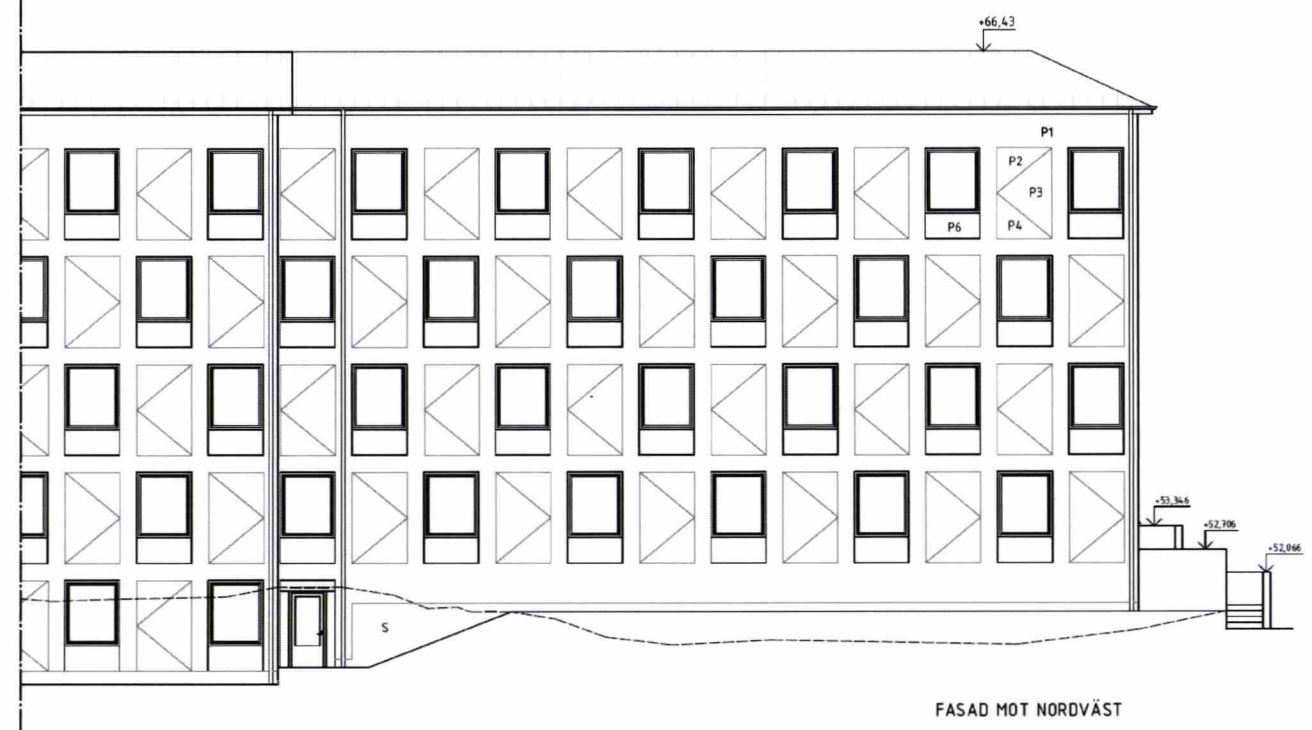

Granskad STOCKHOLMS BYGGNADSNÄMND
Tillhör nämndens beslut
2020 -11- 12

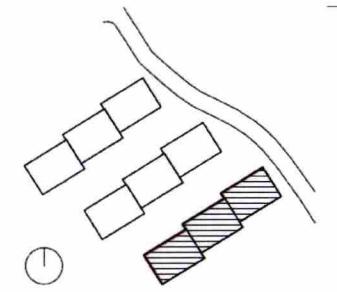

FÖRKLARINGAR
ALLA MÅTT I MILLIMETER
PLUSHÖJDER I METER
HÖJDSYSTEM RH2000

— BEFINTLIG MARKLINJE
— PUTSINDELNING

HUS 1, HUS 2 OCH HUS 3 ÄR INDELADE I VARSIN KULÖRFAMILJ.

P1 PUTSKULÖR 1
P2 PUTSKULÖR 2
P3 PUTSKULÖR 3
P4 PUTSKULÖR 4
P5 STRUKTURFÄRG LIKA
KULÖR PUTSKULÖR 1
P6 PUTS/PLÅT
S SOCKEL

PRINCIP FÖR TRIANGULÄRA PUTSFACK I FASAD INNEBÄR ATT TRE KULÖRER INOM SAMMA KULÖRFAMILJ VARIERAS. DE TRE GIVNA KULÖRERNA KAN VARIERA I POSITION INOM PUTSFACKETS TRIANGLAR. FÖR ILLUSTRATION ÖVER DENNA PRINCIP SE UTVÄNDIG MATERIAL- OCH KULÖRBESKRIVNING.


TAK, TAKAVVÄTTNING, PLÅTFDETALJER, FÖNSTER OCH DÖRRAR ENL. UTVÄNDIG MATERIAL OCH KULÖRBESKRIVNING. GALLER OCH LUCKOR I FASAD I KULÖR LIKA VÄGG.

FÖRESKRIFTER



HÄNVISNINGAR
PLANER A-40-1-101 TILL A-40-1-307
DETALJER A-42-6-01 TILL A-42-6-02

UTVÄNDIG MATERIAL- OCH KULÖRBESKRIVNING

A	tecknare, höjddata	FEV	2020-08-14
BET	ANDRÖNING AVSE	SIGN	DATUM
BYGGLOVHANDLING			
JÄRNTORGET			
JÄRNTORGET BOSTAD AB, BOX 1267, 172 25 SUNDBYBERG			
<input checked="" type="checkbox"/> A	Hermansson Hiller Lundberg Arkitekter AB	tel 08 410 509 00	
<input type="checkbox"/> E	Rejers	tel 0771-78 00 00	
<input type="checkbox"/> K	Tyréns AB	tel 010-452 20 00	
<input type="checkbox"/> L	Björkings	tel 010-211 86 05	
<input type="checkbox"/> V	P O Andersson Konstruktionsbyrå AB	tel 08-98 78 60	
<input type="checkbox"/> VA	Björkings	tel 010-211 88 00	
OPPRÄDAD NR	BETAD AV	HANDLAGARE	
121003	FEV	FEV	
DATUM	ANVÄNDARE		
2020-07-03	Andreas Hiller		
TRILLING, KÄRRTORP			
FASTIGHET: SKÄGGENÅS 2			
Fasad Hus 3, SV och NV			
SKALA	NUMER	BET	
A1 1:100	A-40-3-31	A	
A3 1:200			

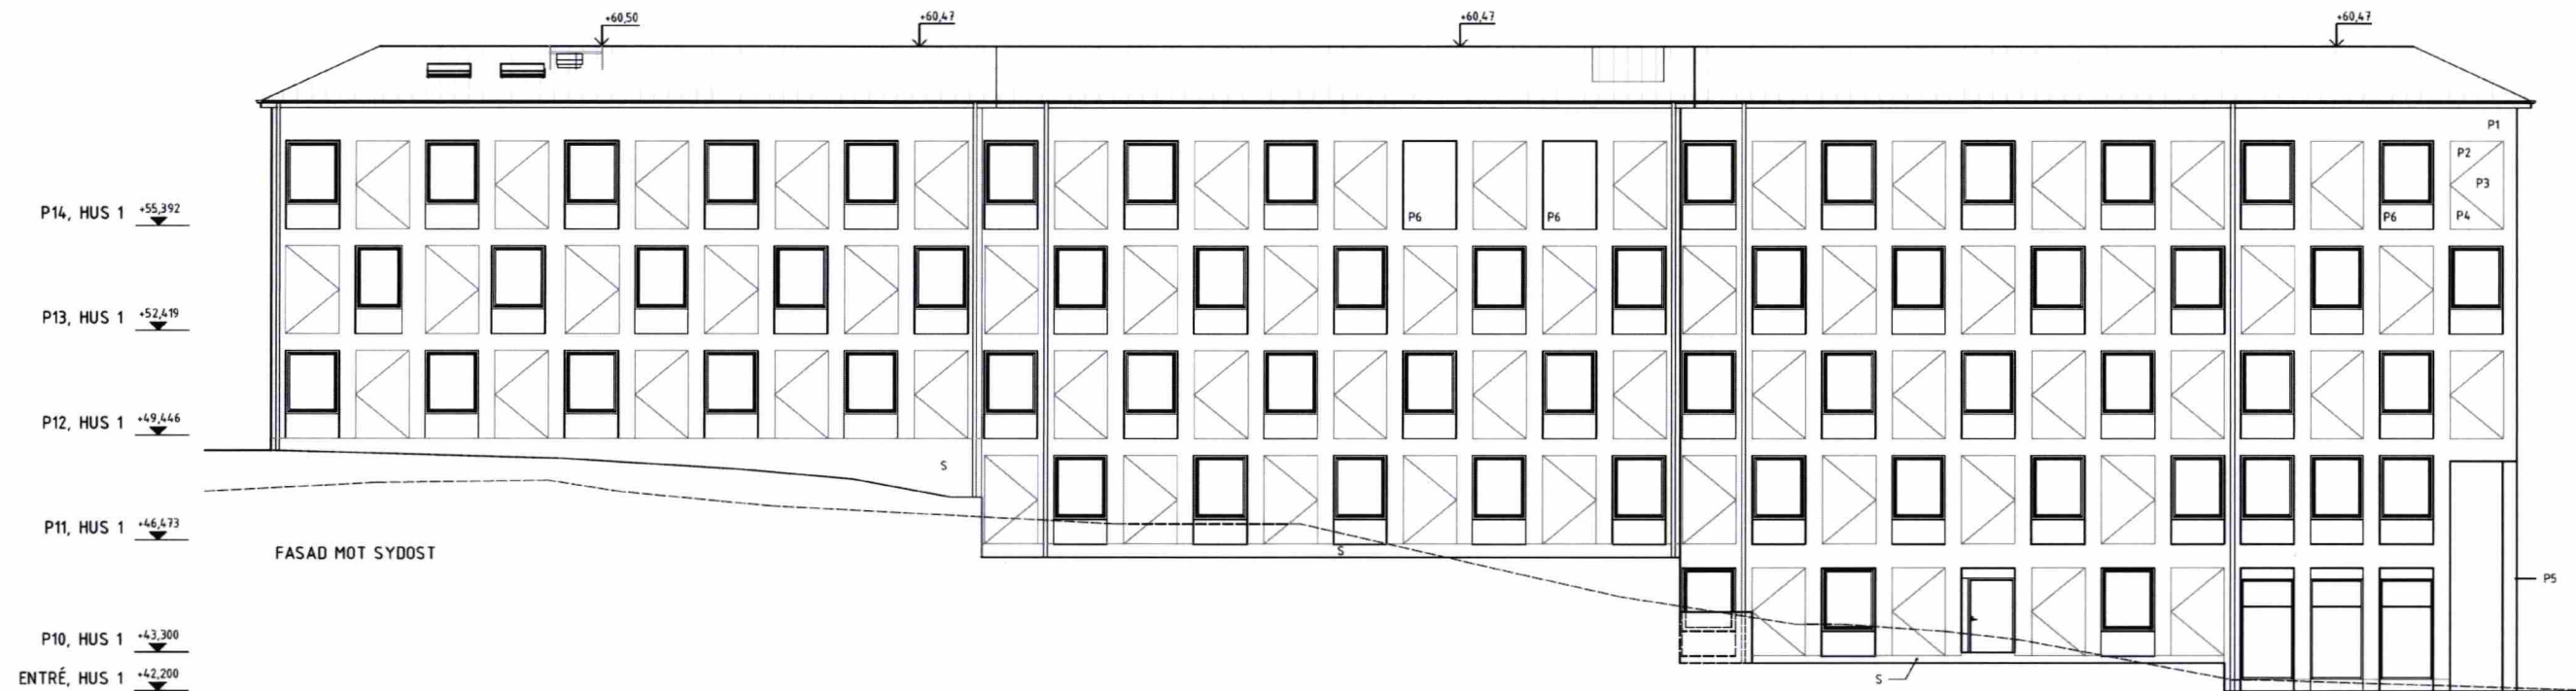

Granskad STOCKHOLMS BYGGNADSNÄMND
Tillhör nämndens beslut
2020-11-12

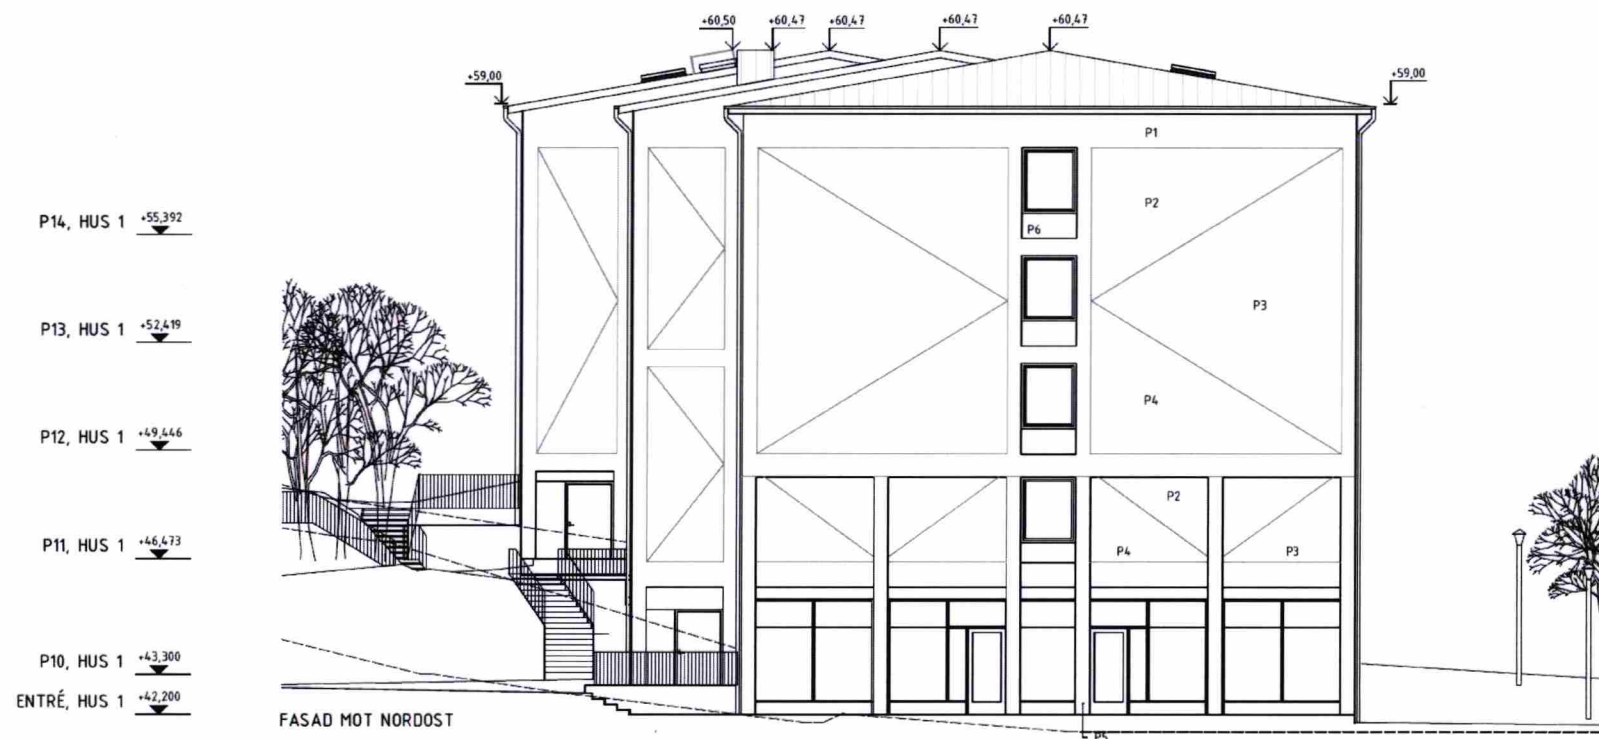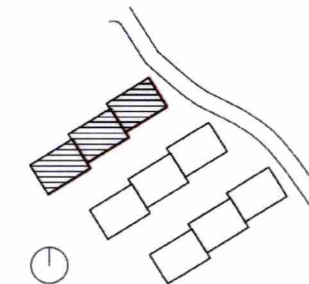

FÖRKLARINGAR

ALLA MÅTT I MILLIMETER
PLUSHÖJDER I METER
HÖJDSYSTEM RH2000

— BEFINTLIG MARKLINJE
— PUTSINDELNING

HUS 1, HUS 2 OCH HUS 3 ÄR INDELDE I VARSIN KULÖRFAMILJ.

P1 PUTSKULÖR 1
P2 PUTSKULÖR 2
P3 PUTSKULÖR 3
P4 PUTSKULÖR 4
P5 STRUKTURFÄRG LIKA
KULÖR PUTSKULÖR 1
P6 PUTS/PLÅT
S SÖCKEL

PRINCIP FÖR TRIANGULÄRA PUTSFACK I FASAD INNEBÄR ATT TRE KULÖRER INOM SAMMA KULÖRFAMILJ VARIERAS. DE TRE GIVNA KULÖRERNA KAN VARIERA I POSITION INOM PUTSFACKETS TRIANGLAR. FÖR ILLUSTRATION ÖVER DENNA PRINCIP SE UTVÄNDIG MATERIAL- OCH KULÖRBESKRIVNING.

TAK, TAKAVVÄTTNING, PLÅTFDETALJER, FÖNSTER OCH DÖRRAR ENL. UTVÄNDIG MATERIAL OCH KULÖRBESKRIVNING. GALLER OCH LUCKOR I FASAD I KULÖR LIKA VÄGG.

FÖRESKRIFTER



HÄNVISNINGAR

PLANER A-40-1-101 TILL A-40-1-307
DETALJER A-42-6-01 TILL A-42-6-02

UTVÄNDIG MATERIAL- OCH KULÖRBESKRIVNING

1:100 0 1 2 3 4 5 6 7 8 9 10 m

A	teckningshelt, höjddetning	Fäv	2020-08-14
BET	ÄNDRINGEN AVSER	SIGN	DATUM
BYGGLOVHANDLING			
JÄRNTORGET			
JÄRNTORGET BOSTAD AB, BOX 1267, 172 25 SUNDBYBERG			
A	Hermansson Hiler Lundberg Arkitekter AB	tel 08 410 569 00	
E	Rejers	tel 0771-78 00 00	
K	Tyréns AB	tel 010-452 25 00	
L	Björkings	tel 010-211 86 85	
V	P O Andersson Konstruktionsbyrå AB	tel 08-98 78 60	
VA	Björkings	tel 010-211 86 00	
OPPRÄT	12/10/03	BT AD AV	
DATUM	2020-07-03	Fäv	Fäv
ANVÄNARE	Andreas Hiler		
TRILLING, KÄRRTORP			
FASTIGHET: SKÄGGENÄS 2			
Fasad Hus 1, SÖ och NÖ			
SKALA	1:100	NUMMER	A-40-3-12
A1	1:200		A

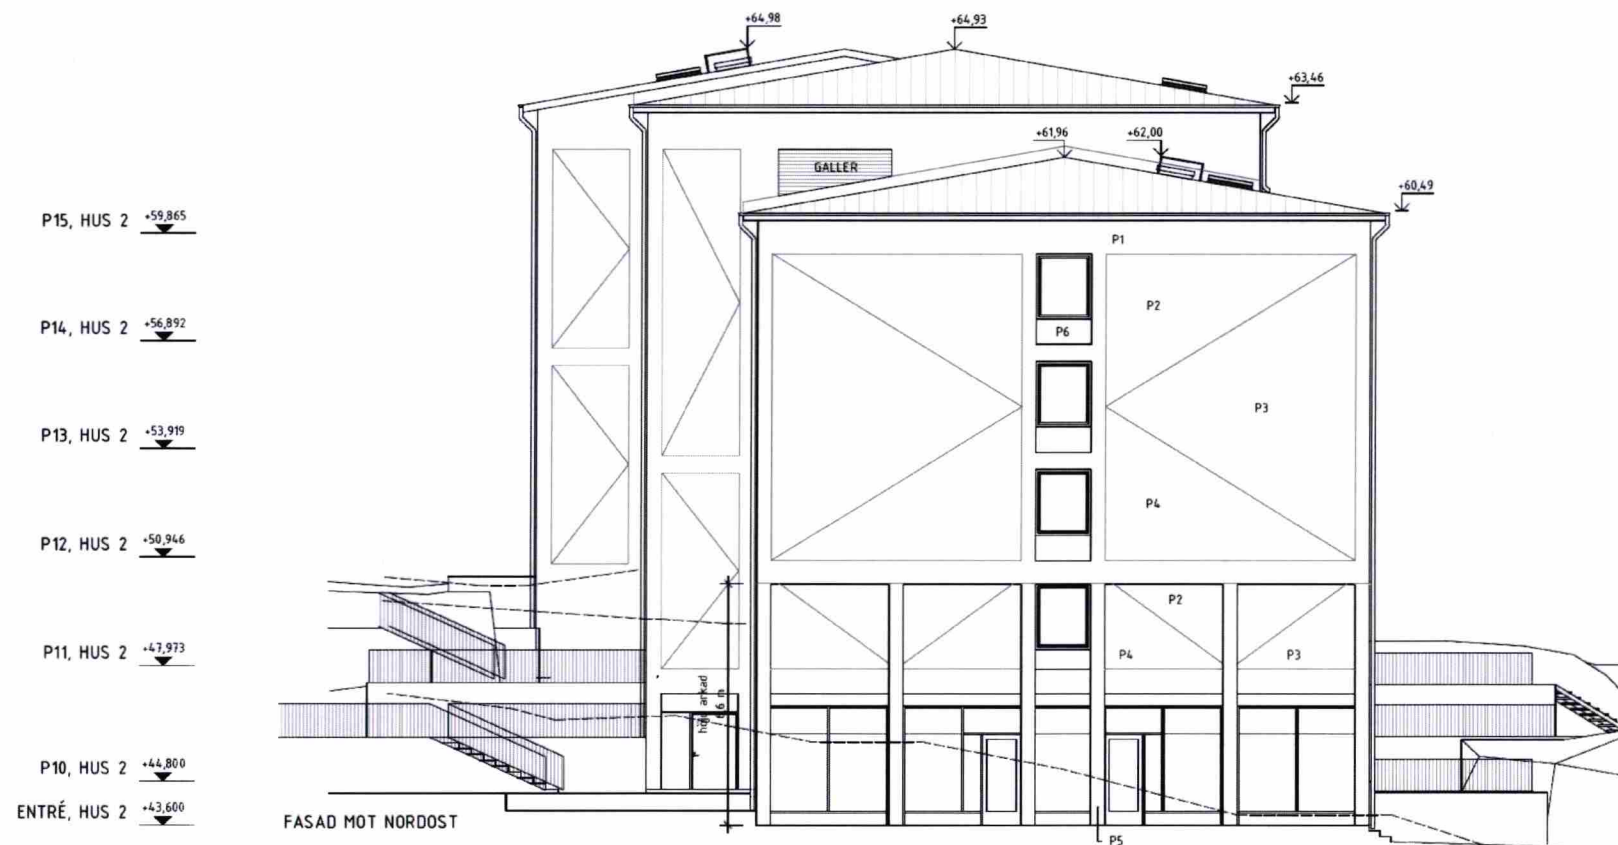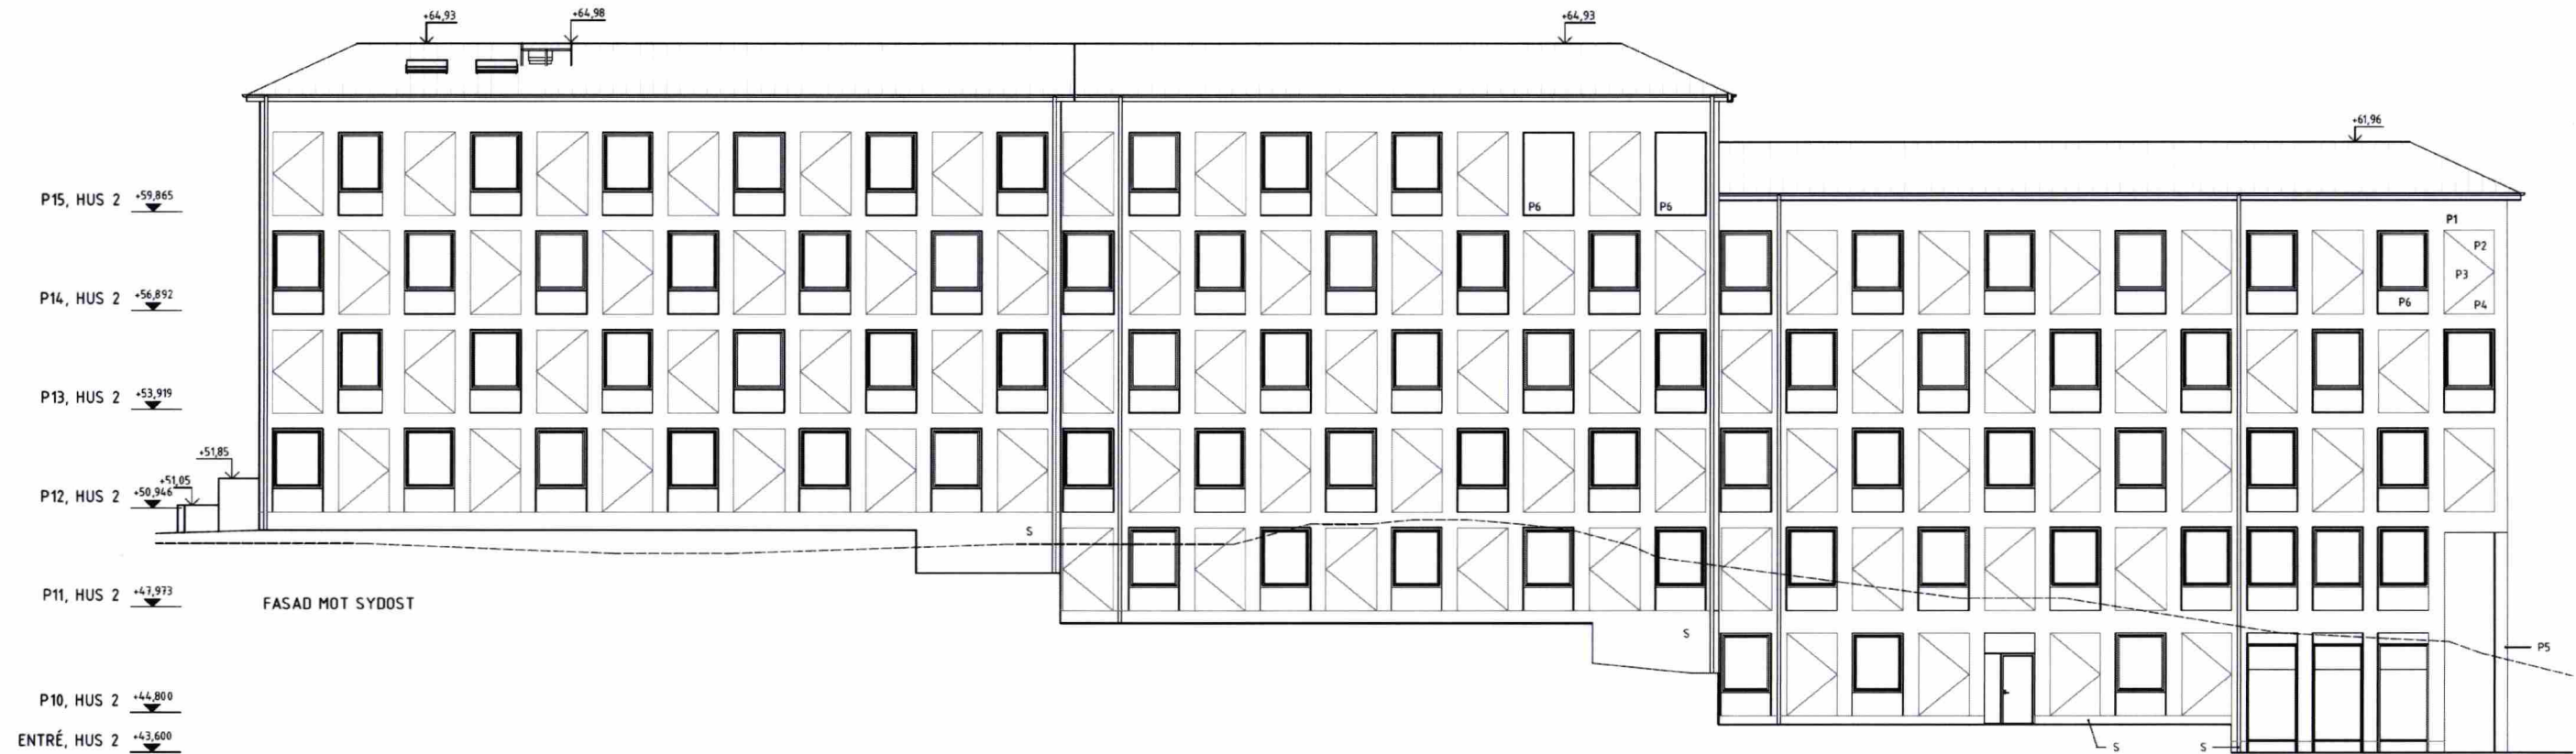

FÖRKLARINGAR

ALLA MÅTT I MILLIMETER
PLUSHÖJDER I METER
HÖJDSYSTEM RH2000

— BEFINTLIG MARKLINJE
— PUTSINDELNING

HUS 1, HUS 2 OCH HUS 3 ÄR INDELADE I VARSIN
KULÖRFAMILJ.

P1 PUTSKULÖR 1
P2 PUTSKULÖR 2
P3 PUTSKULÖR 3
P4 PUTSKULÖR 4
P5 STRUKTURFÄRG LIKA
KULÖR PUTSKULÖR 1
P6 PUTS/PLÅT
S SÖCKEL

PRINCIP FÖR TRIANGULÄRA PUTSFACK I FASAD INNEBÄR
ATT TRE KULÖRER INOM SAMMA KULÖRFAMILJ VARIERAS.
DE TRE GIVNA KULÖRERNA KAN VARIERA I POSITION INOM
PUTSFACKETS TRIANGEL.
FÖR ILLUSTRATION ÖVER DENNA PRINCIP SE UTVÄNDIG
MATERIAL- OCH KULÖRBESKRIVNING.

TAK, TAKAVVÄTTNING, PLÅTFÖRSTÄLLNING, FÖNSTER OCH
DÖRRAR ENL. UTVÄNDIG MATERIAL OCH KULÖRBESKRIVNING.
GALLER OCH LUCKOR I FASAD I KULÖR LIKA VÄGG.

FÖRESKRIFTER



HÄNVISNINGAR

PLANER A-40-1-101 TILL A-40-1-307
DETALJER A-42-6-01 TILL A-42-6-02

UTVÄNDIG MATERIAL- OCH KULÖRBESKRIVNING



A	takåtkerhet, höjdsättning		FEV	2020-08-14	
BET	ANDRNING AVSR		SIGN	DATUM	
BYGGLOVHANDLING					
JÄRN TORGET					
JÄRNTORGET BOSTAD AB, BOX 1267, 172 25 SUNDBYBERG					
X	A	Hermansson Håller Lundberg Arkitekt AB	tel 08 450 509 00		
	E	Rejers	tel 0771-78 00 00		
	K	Tyréns AB	tel 070-552 20 90		
	L	Björkings	tel 070-211 86 85		
	V	P O Andersson Konstruktionsbyrå AB	tel 08-98 78 60		
	VA	Björkings	tel 070-211 86 00		
UPPRÄD NO		RITAD AV	HANDTÄGNAD		
121003		FEV	FEV		
DATUM		ANMÄRKNING			
2020-07-03		Andreas Håller			
TRILLING, KÄRRTORP					
FASTIGHET: SKÄGGENÄS 2					
Fasad Hus 2, SO och NO					
SKALA		RUPP		BET	
A1 1:100		A-40-3-22		A	
A3 1:200					

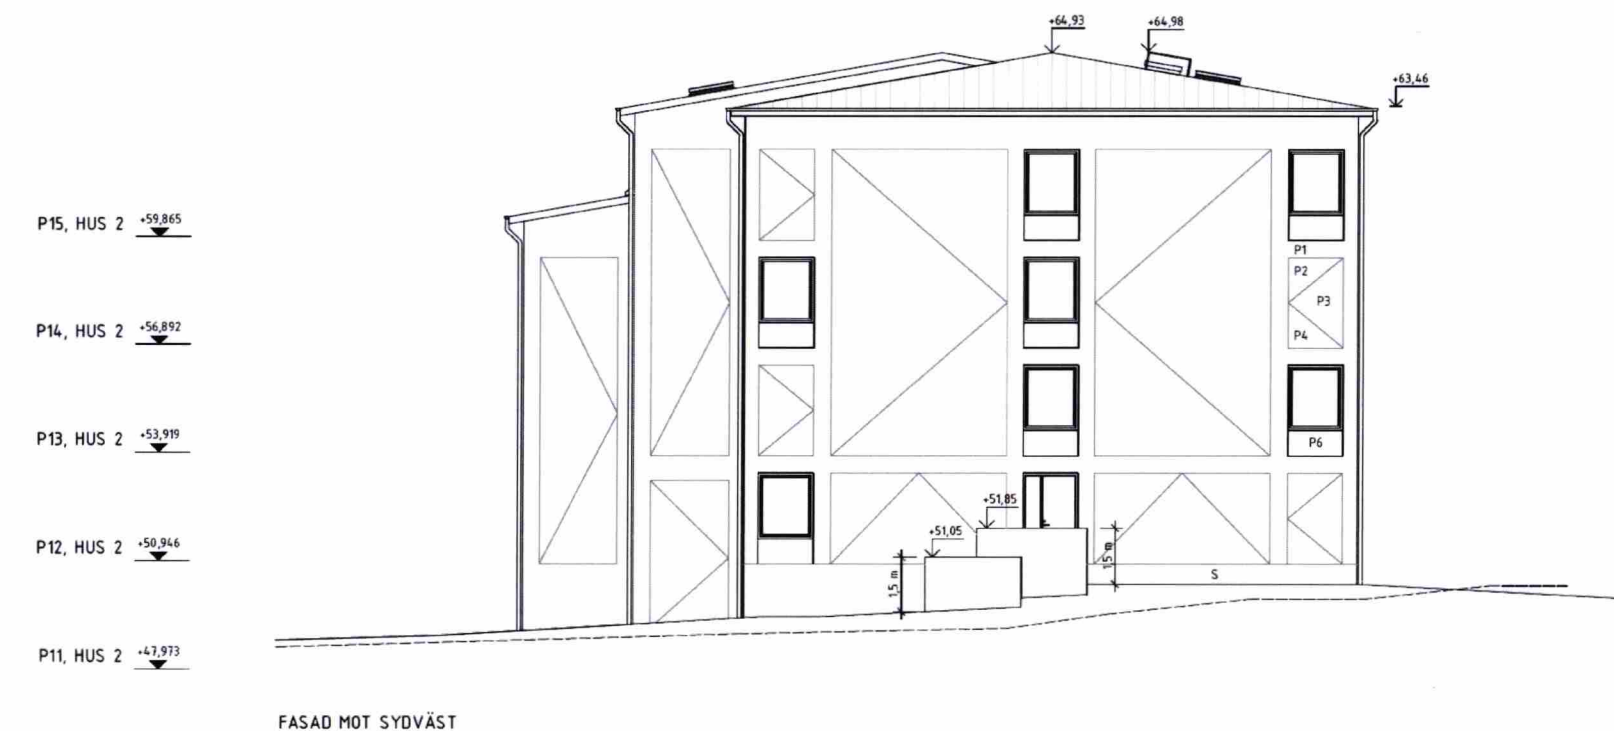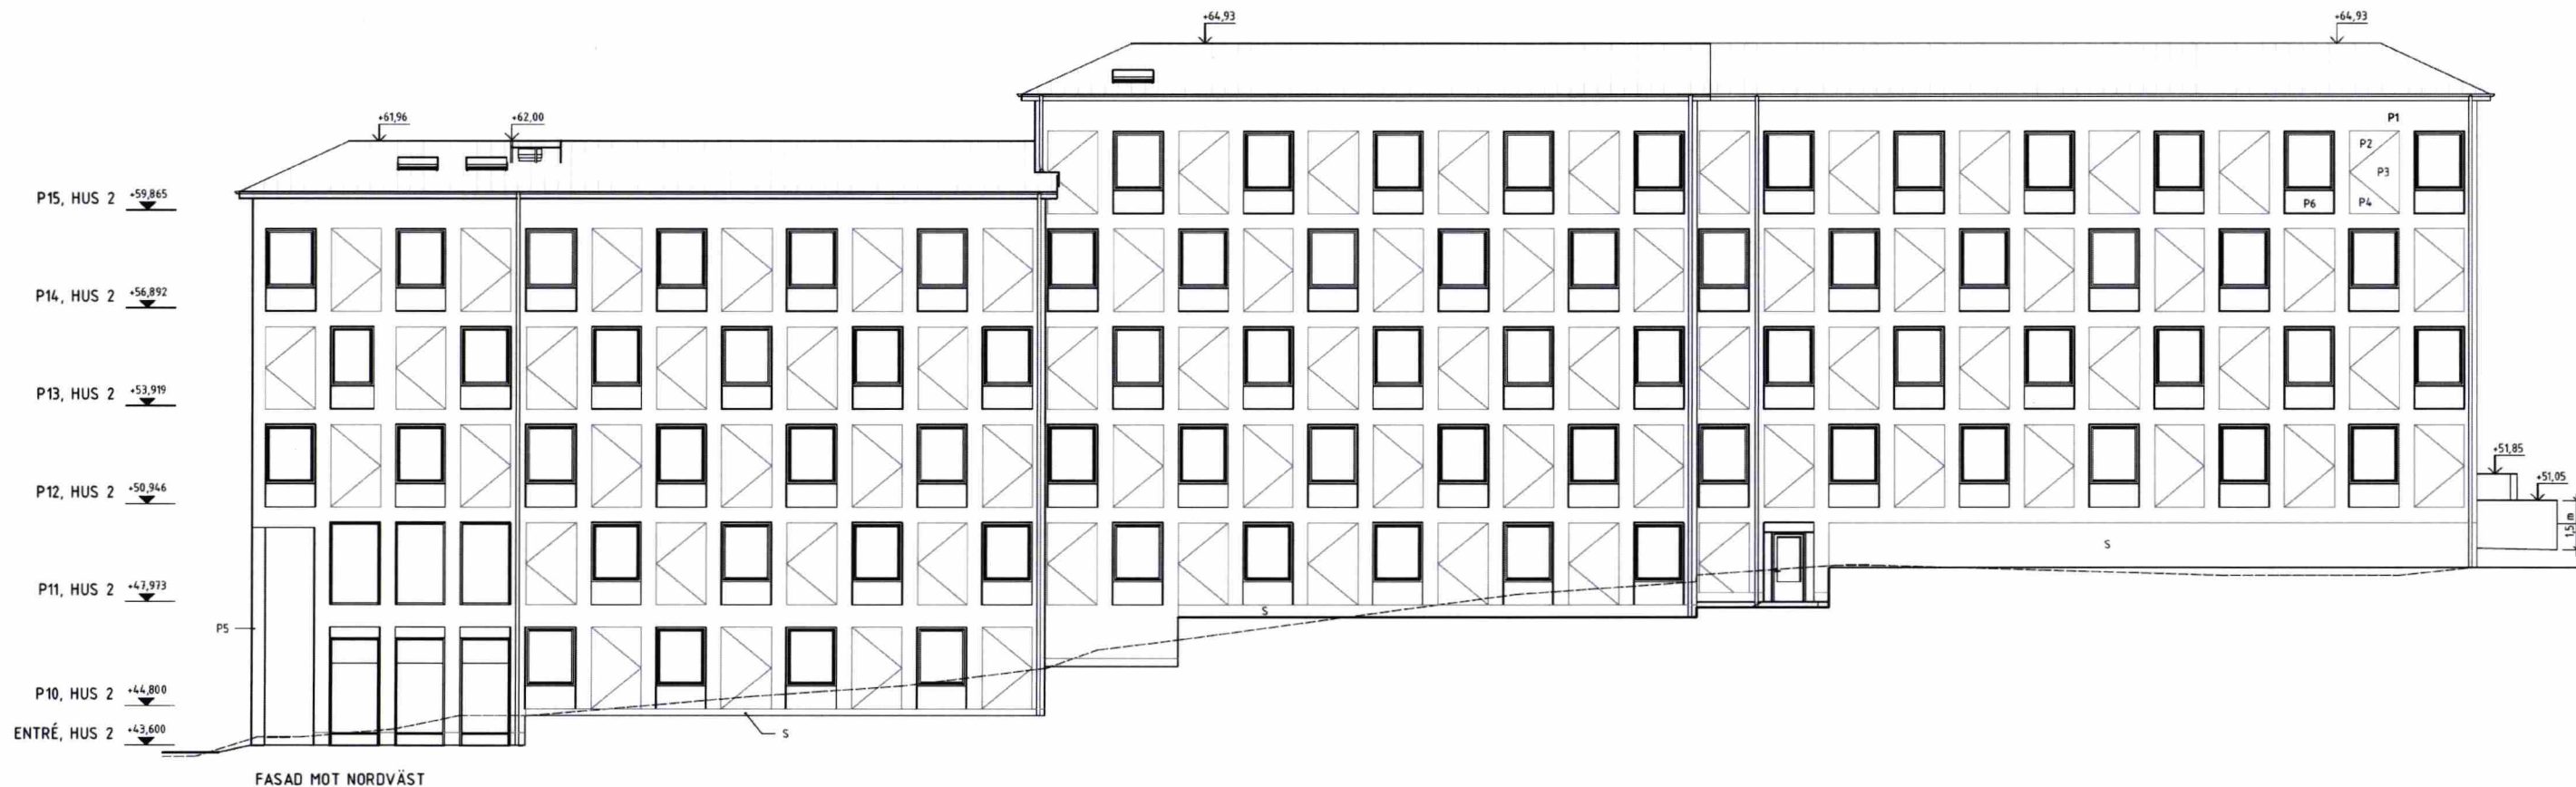

Granskad STOCKHOLMS BYGGNADSNÄMND
Tillhör nämndens beslut
2020-11-12

FÖRKLARINGAR

ALLA MÅTT I MILLIMETER
PLUSHÖJDER I METER
HÖJDSYSTEM RH2000

— BEFINTLIG MARKLINJE
— PUTSINDELNING

HUS 1, HUS 2 OCH HUS 3 ÄR INDELDE I VARSIN
KULÖRFAMILJ.

P1 PUTSKULÖR 1
P2 PUTSKULÖR 2
P3 PUTSKULÖR 3
P4 PUTSKULÖR 4
P5 STRUKTURFÄRG LIKA
KULÖR PUTSKULÖR 1
P6 PUTS/PLÅT
S SÖCKEL

PRINCIP FÖR TRIANGULÄRA PUTSFACK I FASAD INNEBÄR
ATT TRE KULÖRER INOM SAMMA KULÖRFAMILJ VARIERAS.
DE TRE GIVNA KULÖRERNA KAN VARIERA I POSITION INOM
PUTSFACKETS TRIANGLAR.
FÖR ILLUSTRATION ÖVER DENNA PRINCIP SE UTVÄNDIG
MATERIAL- OCH KULÖRBESKRIVNING.


TAK, TAKAVVATTNING, PLÅTDETALJER, FÖNSTER OCH
DÖRRAR ENL. UTVÄNDIG MATERIAL OCH KULÖRBESKRIVNING.
GALLER OCH LUCKOR I FASAD I KULÖR LIKA VÄGG.

FÖRESKRIFTER


HÄNVISNINGAR

PLANER A-40-1-101 TILL A-40-1-307
DETALJER A-42-6-01 TILL A-42-6-02



UTVÄNDIG MATERIAL- OCH KULÖRBESKRIVNING

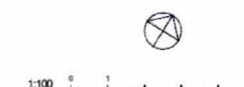

A	Ansvarig	FEV	2020-08-14
BET	ÄNDRINGEN AVSER	SIGN	DATUM
BYGGLOVHANDLING			
JÄRNTORGET			
JÄRNTORGET BOSTAD AB, BOX 1267, 172 25 SUNDBYBERG			
A	Hermansson Hüller Lundberg Arkitekter AB	tel 08 416 509 00	
E	Rejers	tel 0771-78 00 00	
K	Tyréns AB	tel 010-452 20 00	
L	Björkings	tel 010-211 86 85	
V	P. O. Andersson Konstruktionsbyrå AB	tel 08-98 78 60	
VA	Björkings	tel 010-211 86 00	
OPPRÄSAD	REDAKTÖR	HANDLEDARE	
121003	FEV	FEV	
DATUM	ANSÖKAN	ANDREAS HILLER	
2020-07-03			
TRILLING, KÄRRTORP			
FASTIGHET: SKÄGGENÄS 2			
Fasad Hus 2, SV och NV			
SKALA	NUMER	BET	
A1 1:100	A-40-3-21	A	
A3 1:200			

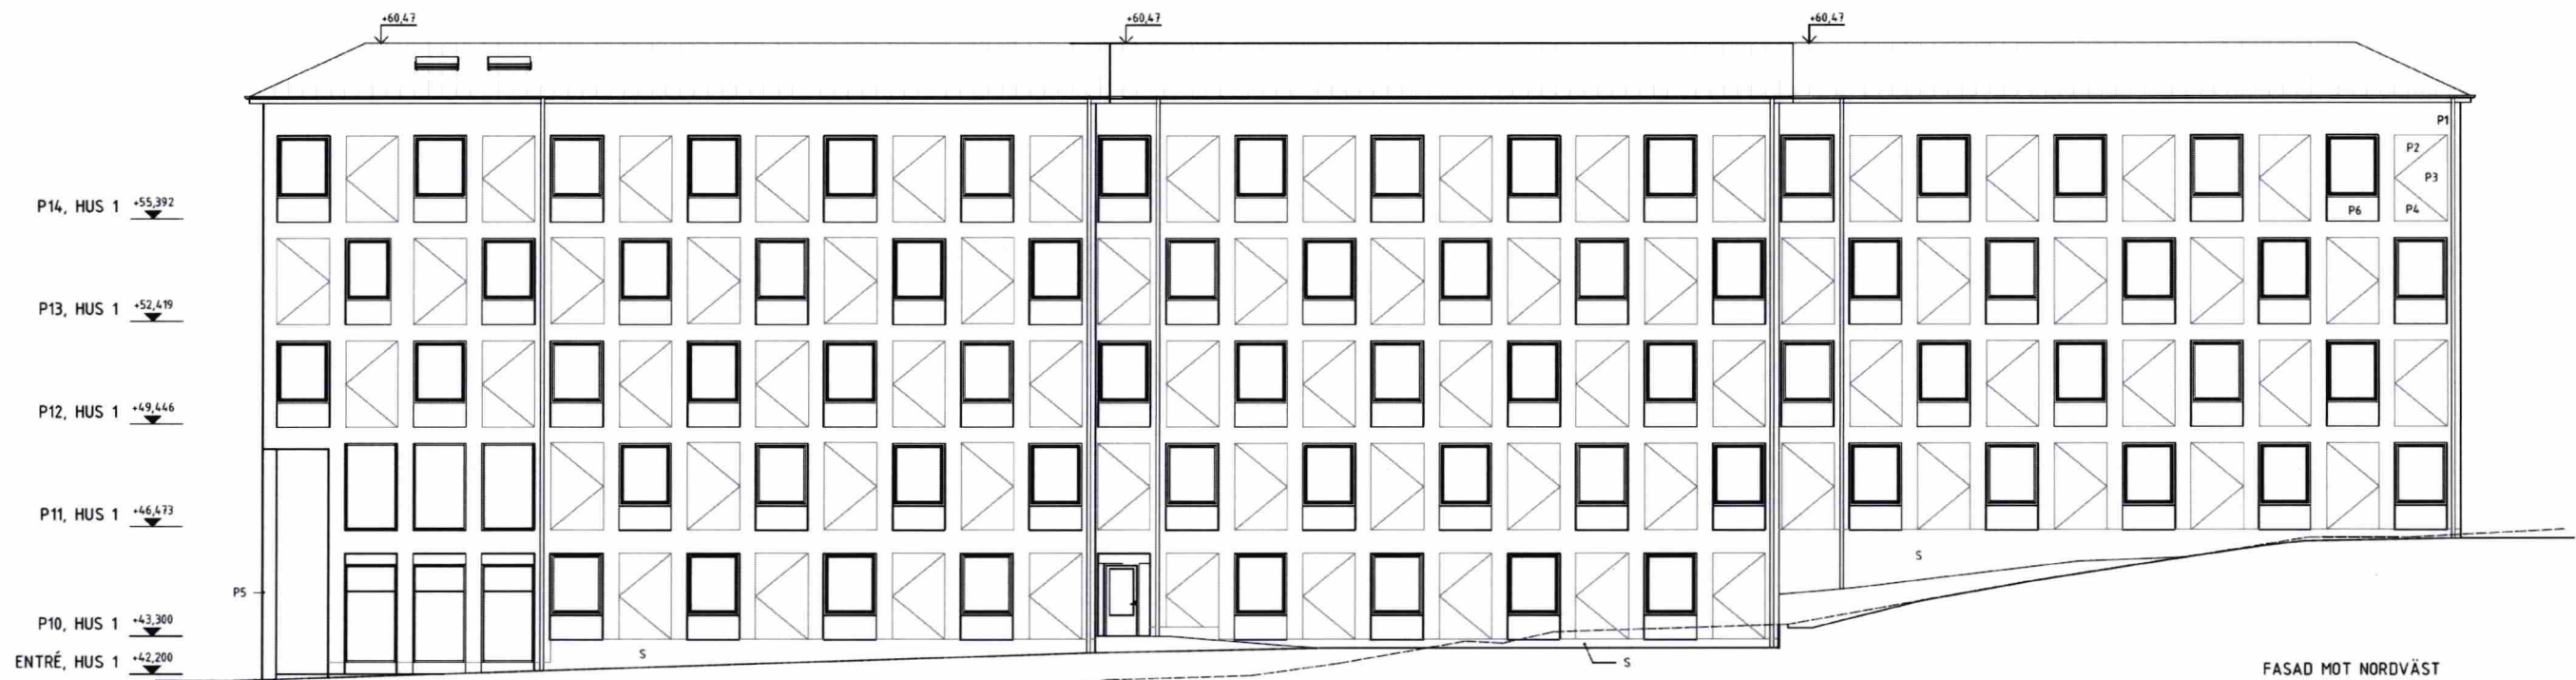

FASAD MOT NORDVÄST

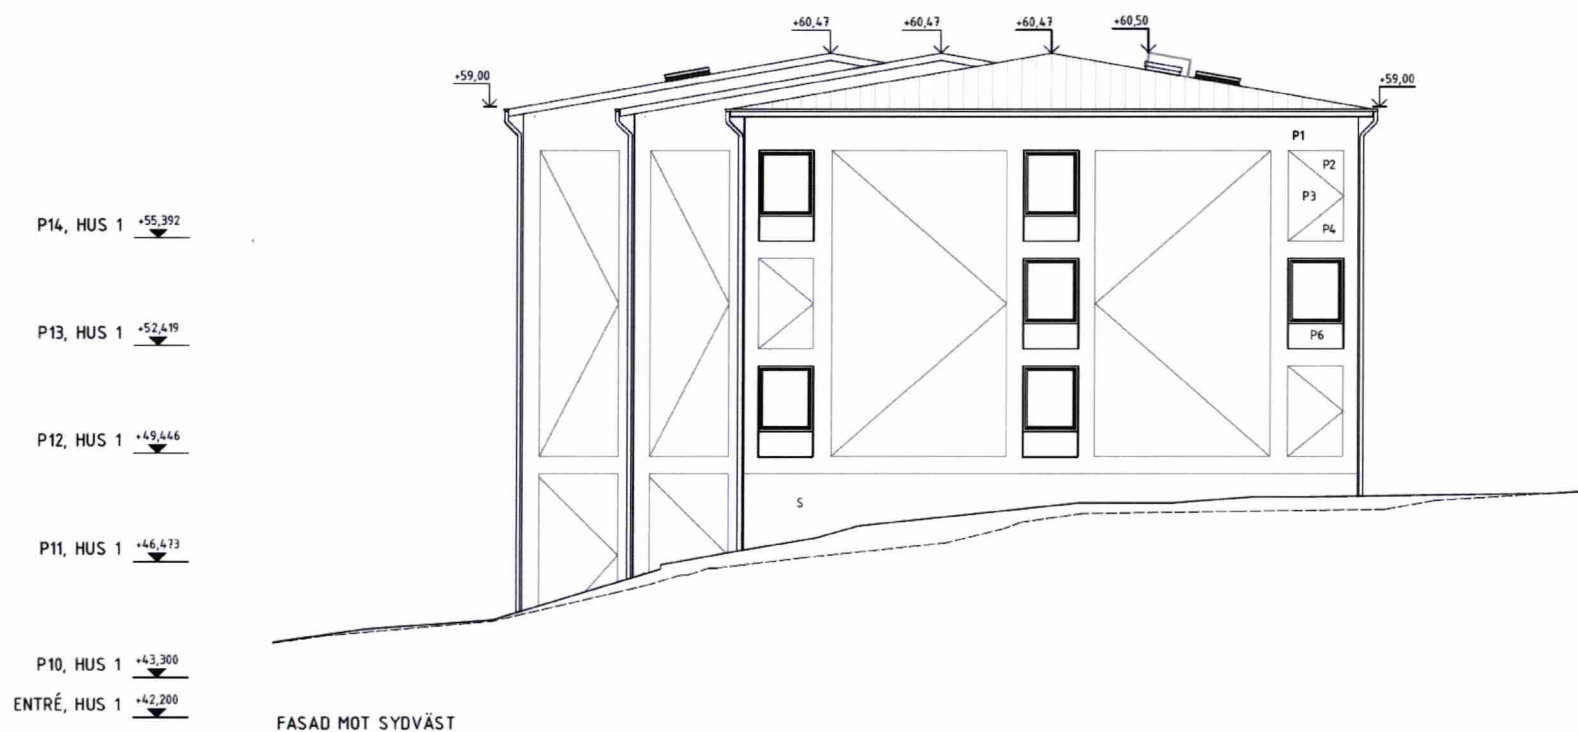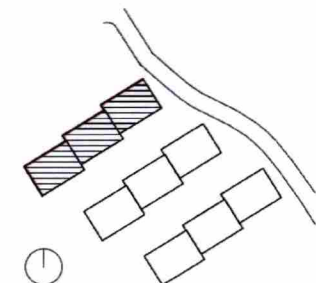

FASAD MOT SYDVÄST

FÖRKLARINGAR

ALLA MÅTT I MILLIMETER
PLUSHÖJDER I METER
HÖJDSYSTEM RH2000

— BEFINTLIG MARKLINJE
— PUTSINDELNING

HUS 1, HUS 2 OCH HUS 3 ÄR INDELDE I VARSIN KULÖRFAMILJ.

- P1 PUTSKULÖR 1
- P2 PUTSKULÖR 2
- P3 PUTSKULÖR 3
- P4 PUTSKULÖR 4
- P5 STRUKTURFÄRG LIKA
- KULÖR PUTSKULÖR 1
- P6 PUTS/PLÅT
- S SOCKEL

PRINCIP FÖR TRIANGULÄRA PUTSFACK I FASAD INNEBÄR ATT TRE KULÖRER INOM SAMMA KULÖRFAMILJ VARIERAS. DE TRE GIVNA KULÖRERNA KAN VARIERA I POSITION INOM PUTSFACKETS TRIANGLAR. FÖR ILLUSTRATION ÖVER DENNA PRINCIP SE UTVÄNDIG MATERIAL- OCH KULÖRBESKRIVNING.

TAK, TAKAVVÄTTNING, PLÅTFDETALJER, FÖNSTER OCH DÖRRAR ENL. UTVÄNDIG MATERIAL OCH KULÖRBESKRIVNING. GALLER OCH LUCKOR I FASAD I KULÖR LIKA VÄGG.

FÖRESKRIFTER

HÄNVISNINGAR

PLANER A-40-1-101 TILL A-40-1-307
DETALJER A-42-6-01 TILL A-42-6-02

UTVÄNDIG MATERIAL- OCH KULÖRBESKRIVNING

1:100 0 1 2 3 4 5 6 7 8 9 10

A	BET	ÄNDRINGEN AVSER	TEKNIK	HÖJDSÄTTNING	FEV	2020-06-14
					SIGN	DATUM
BYGGLOVHANDLING						
JÄRNTORGET						
JÄRNTORGET BOSTAD AB, BOX 1267, 172 25 SUNDBYBERG						
<input checked="" type="checkbox"/>	A	Hermansson Hiller Lundberg Arkitekter AB	tel 08 416 509 00			
<input type="checkbox"/>	E	Rejers	tel 0771-78 00 00			
<input type="checkbox"/>	K	Tyréns AB	tel 010-452 20 00			
<input type="checkbox"/>	L	Björklings	tel 010-211 86 85			
<input type="checkbox"/>	V	P O Andersson Konstruktionsbyrå AB	tel 08-98 78 60			
<input type="checkbox"/>	VA	Björklings	tel 010-211 86 00			
OPPRÄD	121003	FEV	FEV			
DATUM	2020-07-03	ANSÖKAN	Andreas Hiller			
TRILLING, KÄRRTORP						
FASTIGHET: SKÄGGENÄS 2						
Fasad Hus 1, SV och NV						
SKALA	A1 1:100	FORM	A-40-3-11	NET		
	A3 1:200			A		