

## MODELLVILLAN 8

Förslag till utvändig färgsättning, bygglovsansökan dnr 2019-14084.



### BEFINTLIG BYGGNAD

Tak	Lika befintligt, röd falsad plåt
Takfönster	Lika befintligt, röda
Träpanel, övre del	Lika befintligt, grå ca 2502-Y
Fönsterfoder, övre del	Grå/2502-Y
Fönster, övre del	Lika befintligt, vit ca 0502-Y
Puts, nedre del	Brunrosa/2030-Y90R, mörkare än befintligt
Fönster och dörrar, nedre del	Lika befintligt, gråblå ca 4020-B
Veranda och räcken mot söder	Lika befintligt, vit ca 0502-Y

### TILLBYGGNAD

Tak	Röd falsad plåt lika befintlig byggnad
Puts, slät	Brunorange/2030-Y50R
Fönster och dörrar	Grågrön/4020-G
Räcken	Mörkt grågrön 6020-G



Vingåker 2020-02-02/Arkitekt SAR/MSA Ingrid Jonsson-Gremo  
Certifierad sakkunnig avseende kulturvården






Inkom till Stockholms stadsbyggnadsnämnd - 2020-05-04 - 2019-14084





Inkom till Stockholms stadbyggnadsnämnd 2020-11-12. Dnr 2019-1108




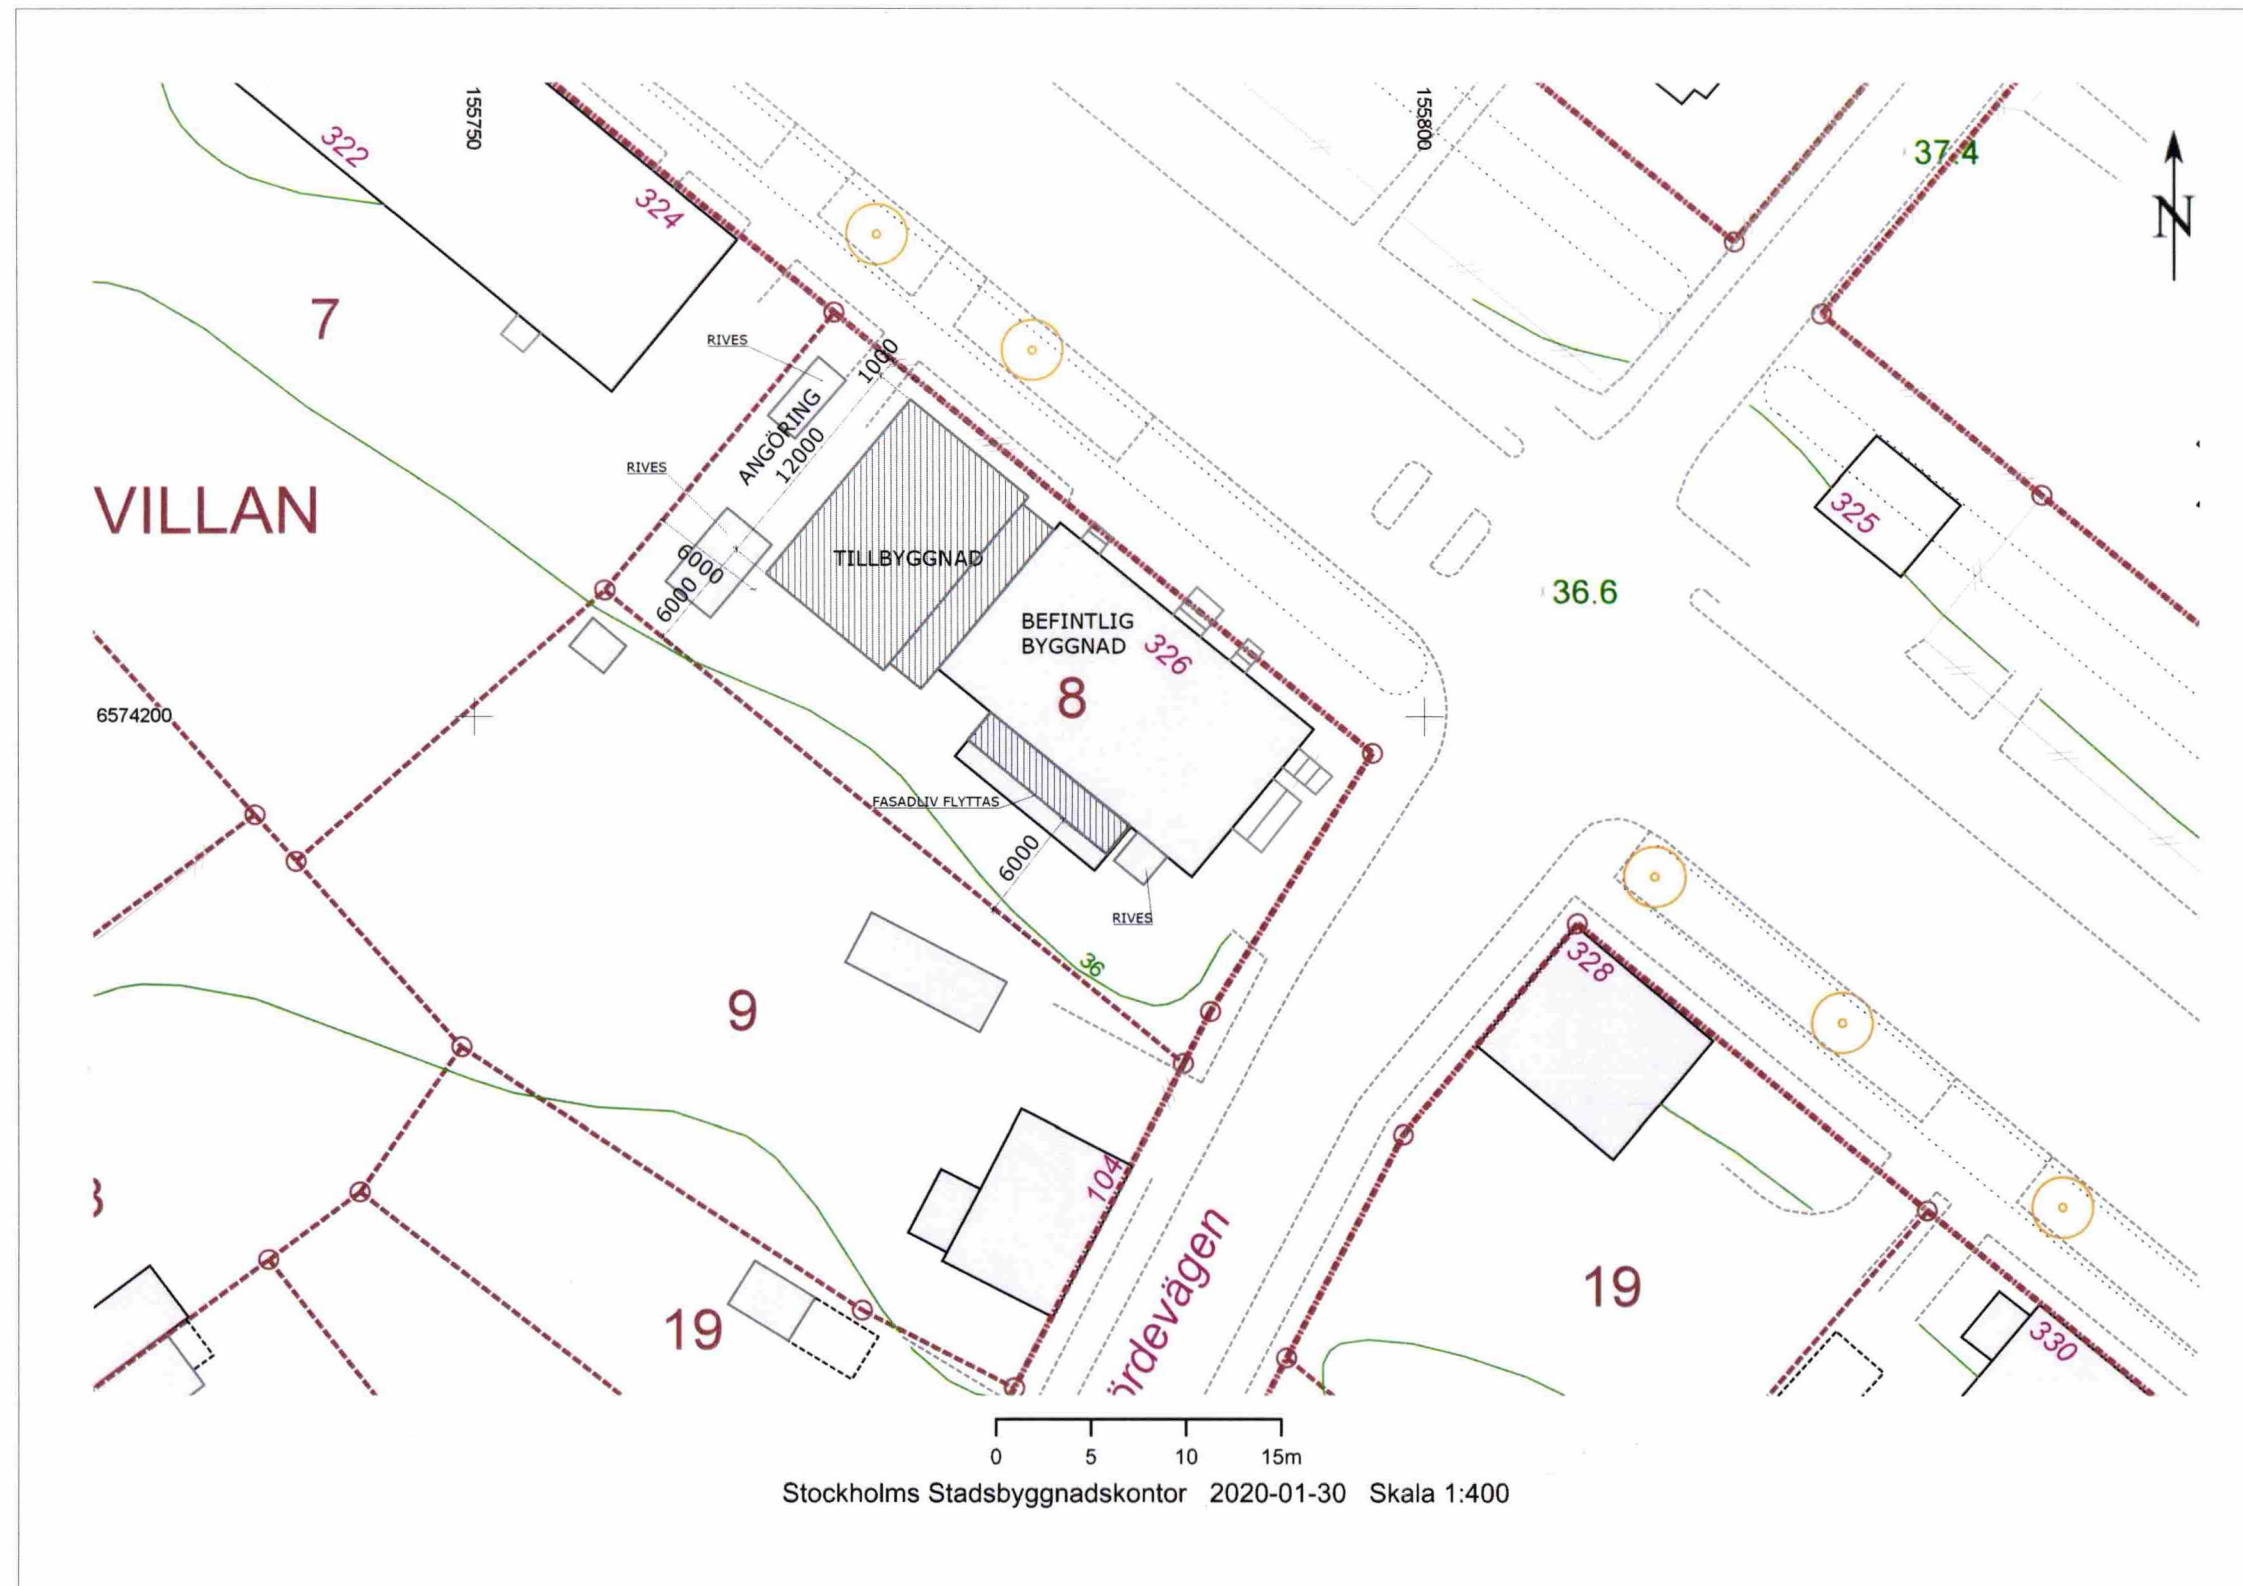

1 UTÖKAD INDRAGNING AV FASADLIV  
NÄRMAST BEF. BYGGNAD 2020-09-16/IJG


0	1	2	3	BET	NR	ÄNDRINGEN AVSER	DATUM	SGN
SKALA				PROJEKT  TILLBYGGNAD MODELLVILLAN 8  				



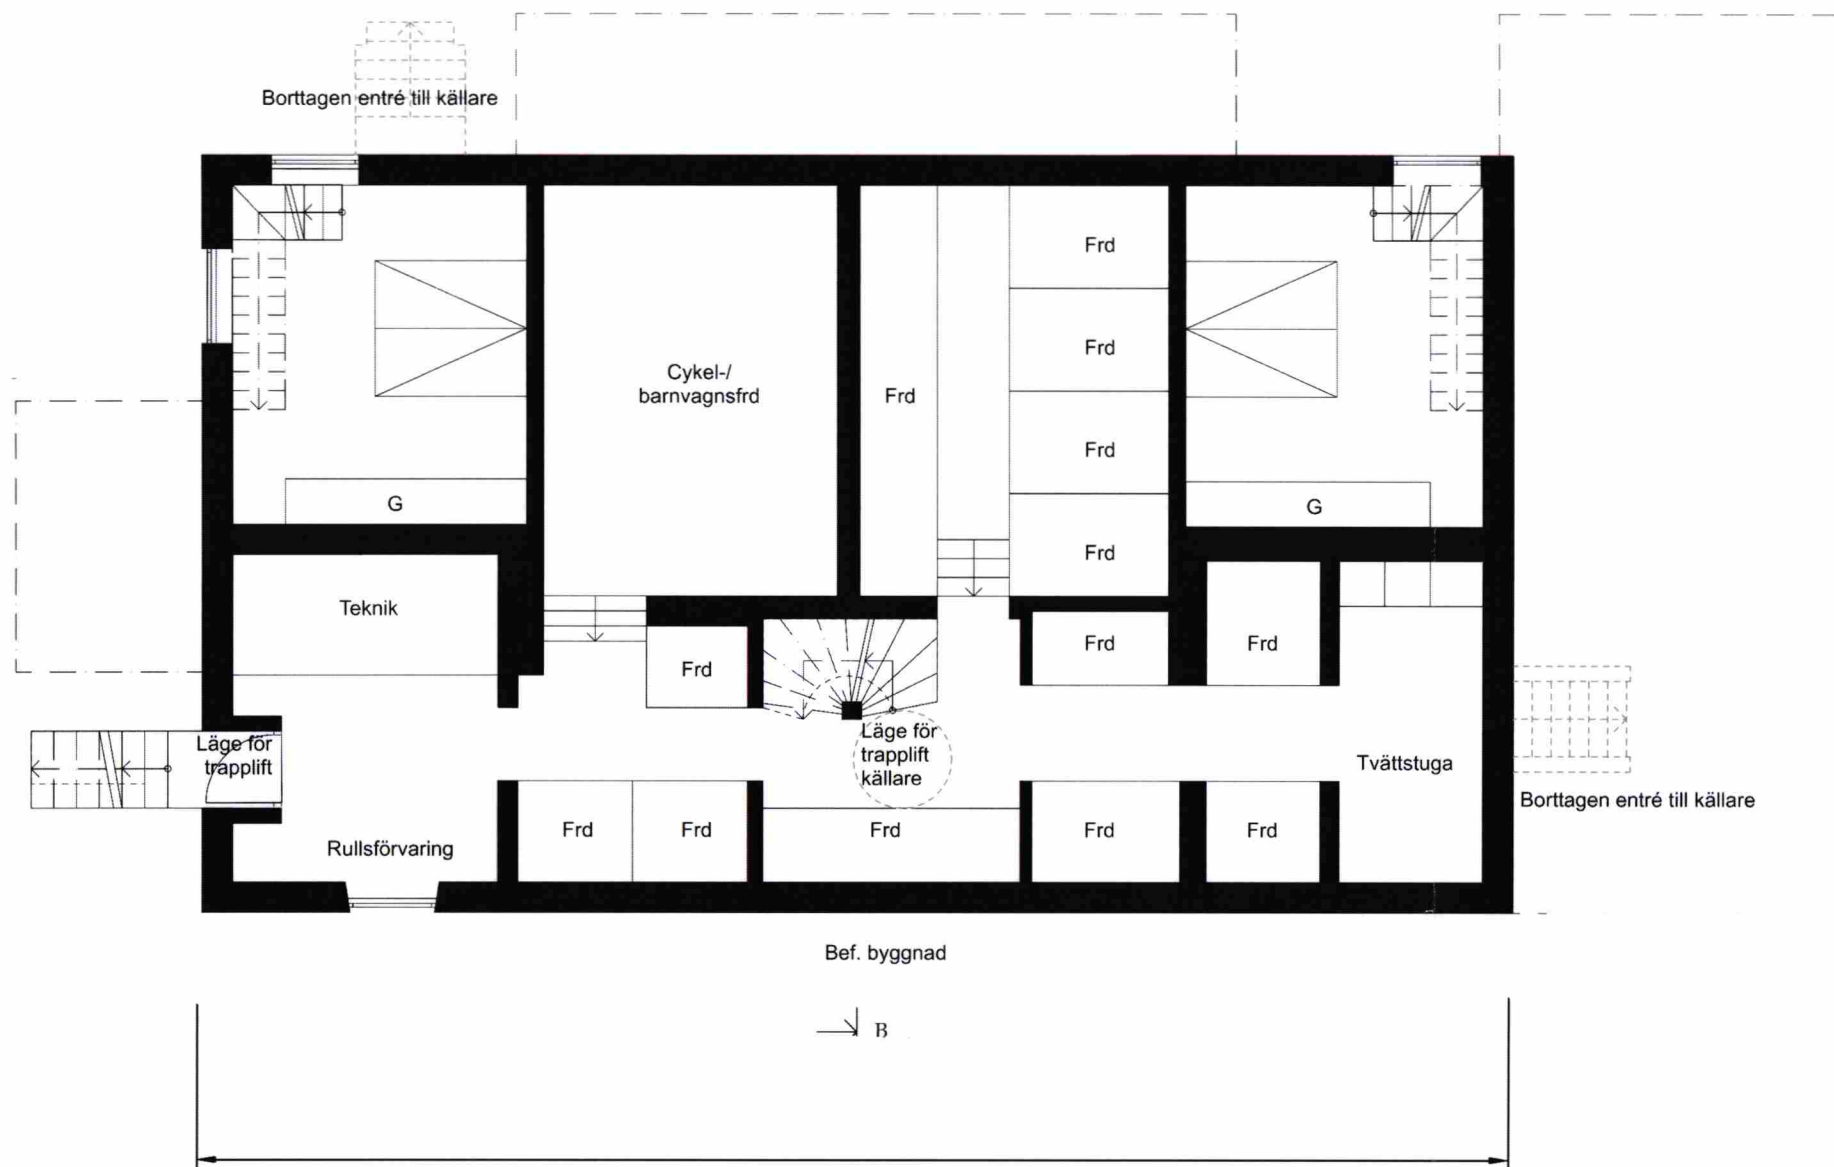


Bef. byggnad  
→ B

BEFINTLIG BYGGNAD  
OMBYGGNAD RITAD AV HARRYAN ARKITEKTKONTOR AB 2019-05-10

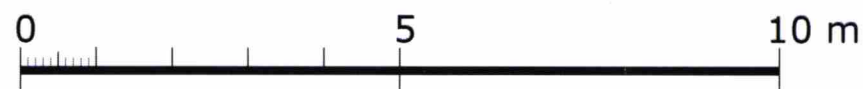

SKALA	BET	NR	ÄNDRINGEN AVSEER	STATUS	DATUM	SIGN
1:100   A3	TILLBYGGNAD	MODELLVILLAN 8	BYGGLOVSHANDLING			
DATUM	UPPDRAG NR			UPPDRAGSÖVER		
2020-08-10	1913			KALE KARLBERG		
RITAD AV	HANDELLÄGGARE					
IJG	IJG					
ANSVARIG						
Ingrid Jonsson-Gremo						
<b>GREMO</b> arkitektkontor ARCHITECTURE & DESIGN	Skedevi Prästgård 1 043 94 VINGÅKER	E-mail: ark.bygg@gremos.com www.gremos.com	Tel. 070-5500686	RITN NR	BET	
				A-40.0-100		



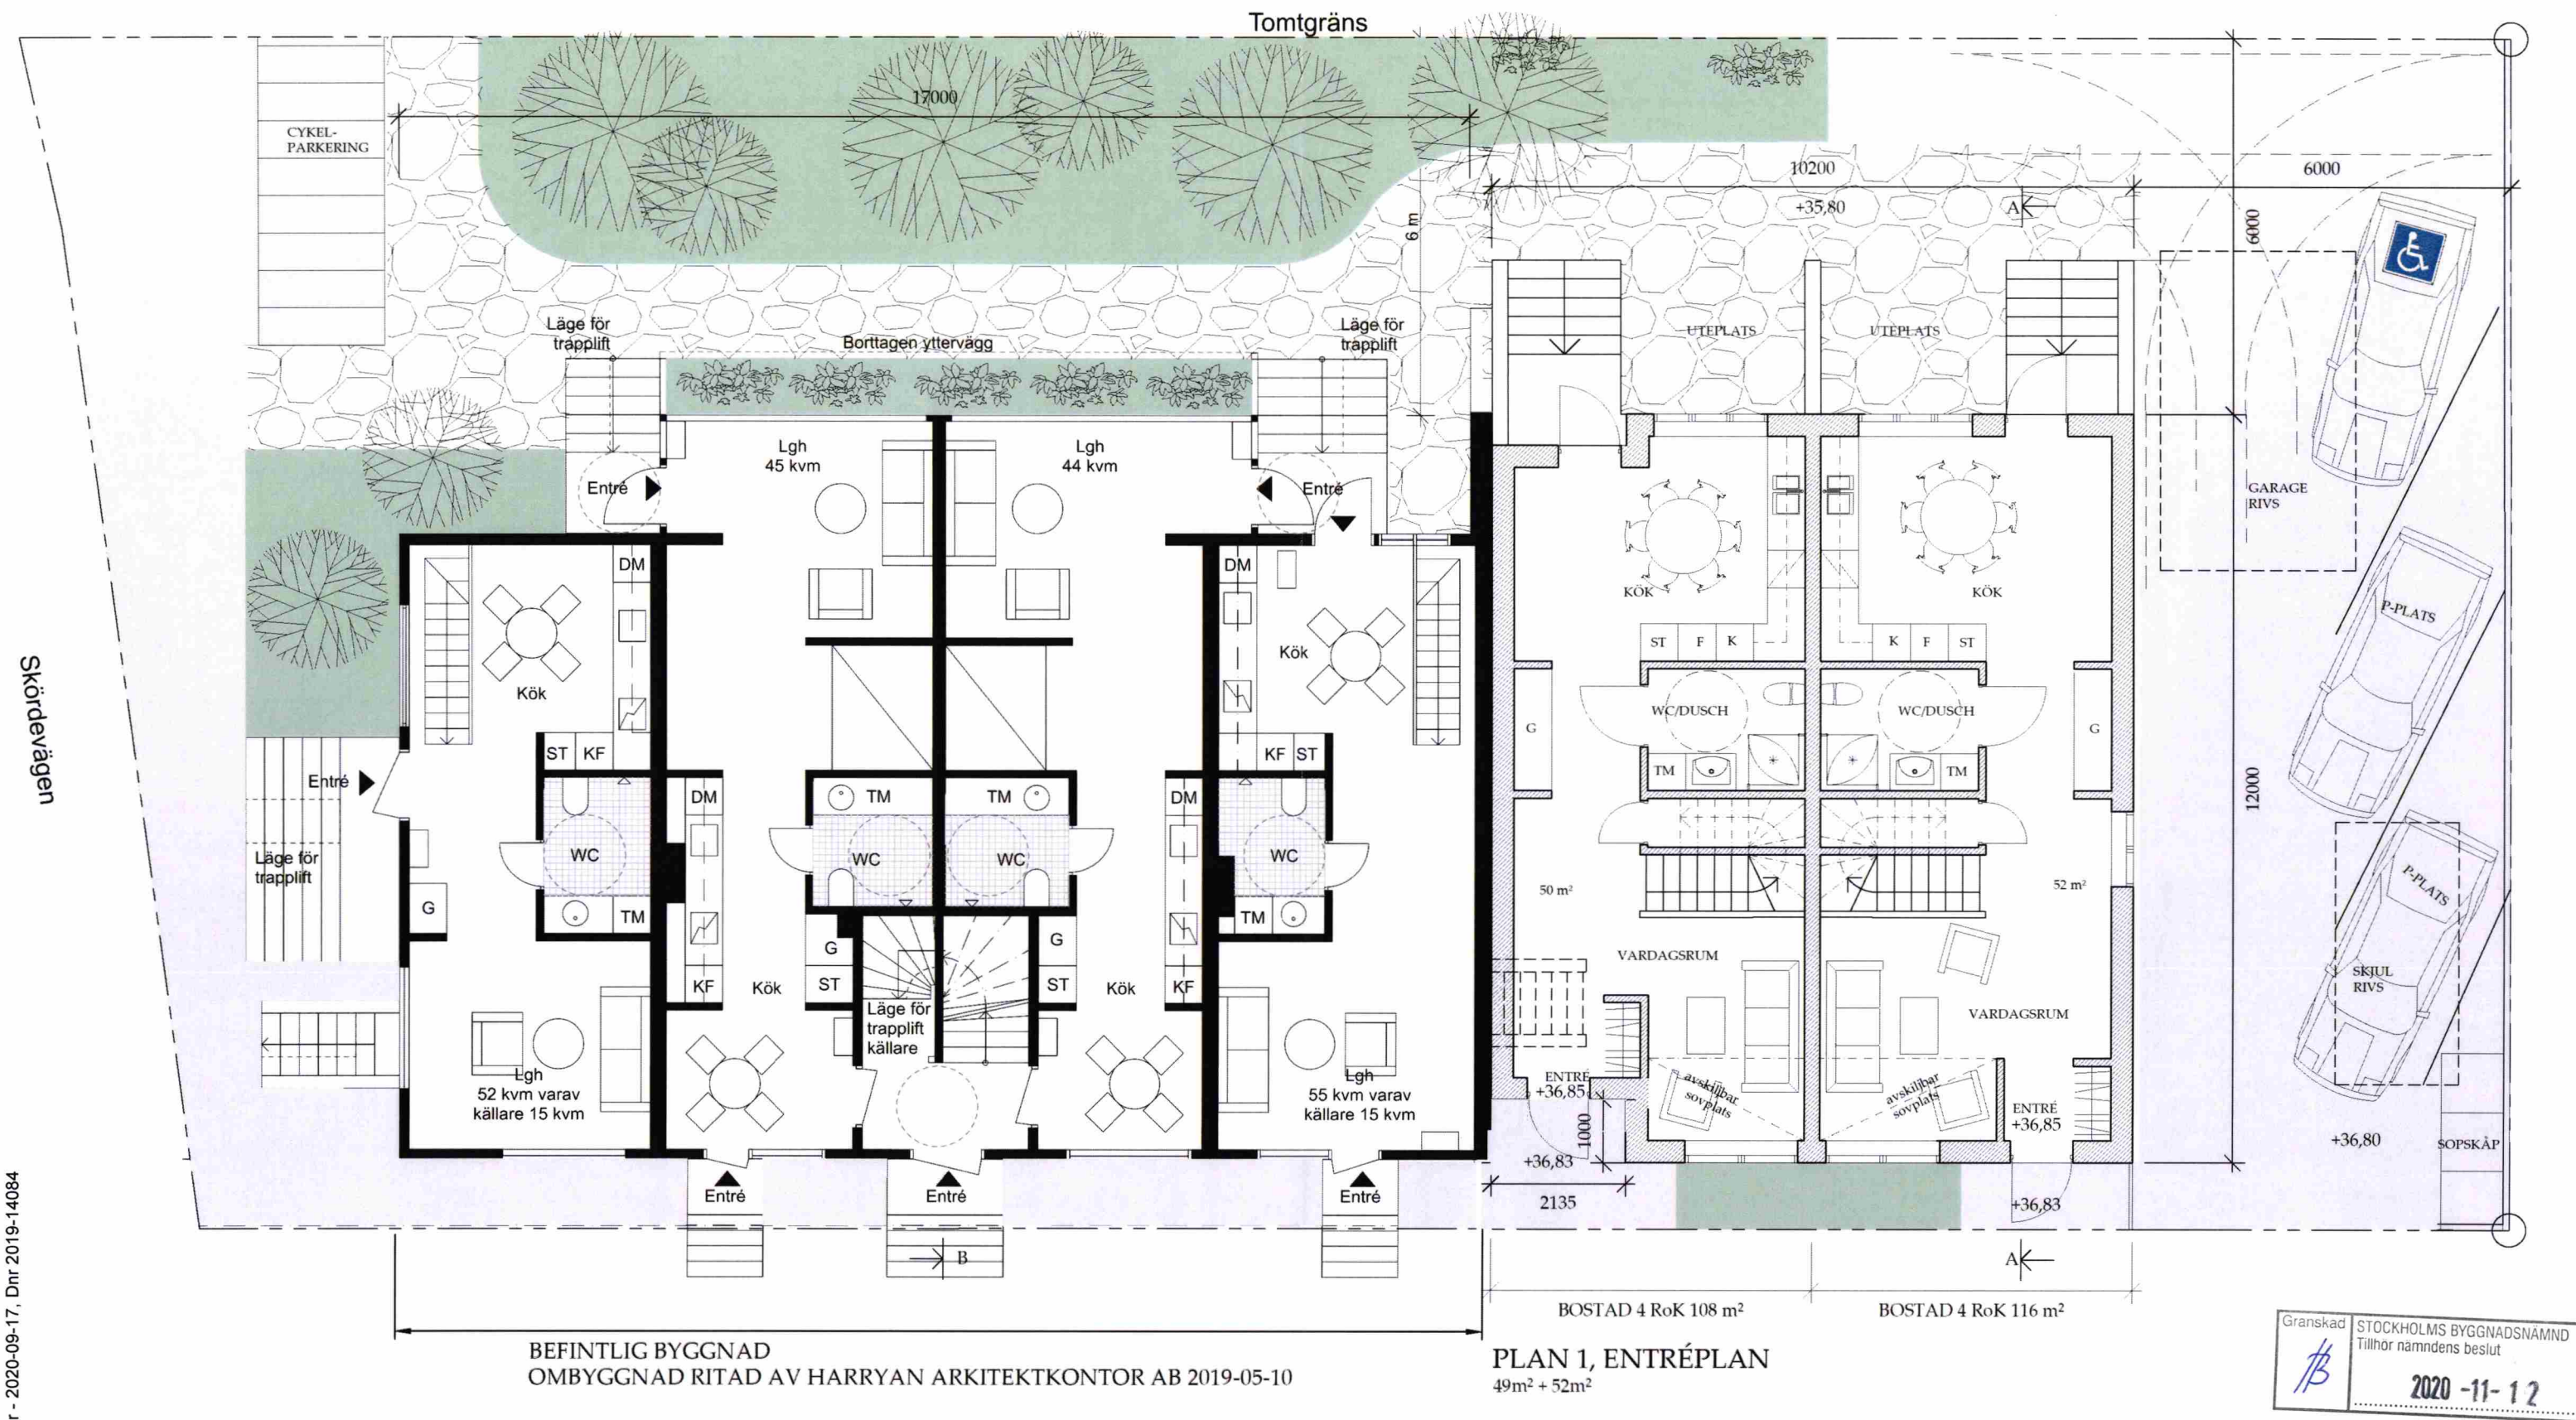


BEFINTLIG BYGGNAD  
OMBYGGNAD RITAD AV HARRYAN ARKITEKTKONTOR AB 2019-05-10

PLAN 1, ENTRÉPLAN  
49m² + 52m²

### FÖRKLARINGAR

RITNINGAR OCH +HÖJDER PÅ BEFINTLIG  
BYGGNAD BASERAS PÅ RELATIONSRI-  
NINGAR DATERADE 2015-09- 01,  
UPPRÄTTADE AV PNTHOUSE.

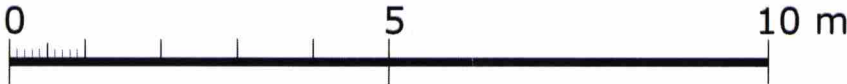



1 UTÖKAD INDRAGNING AV FASADLIV  
NÄRMAST BEF. BYGGNAD 2020-09-16/IJG

SKALA	PROJEKT	STATUS
1:100   A3	TILLBYGGNAD MODELLVILLAN 8	BYGGLOVSHANDLING
DATUM 2020-08-10	UPPDRAG NR 1913	UPPDRAGSLEDARE KALE KARLBERG
RITAD AV IJG	HANDLAGARE IJG	
ANSVÄRIG Ingrid Jonsson-Gremo		
<b>GREMO</b> arkitektkontor ARCHITECTURE & DESIGN	Skedevi Prästgård 1 643 94 VINGÅKER E-mail: ark.byggnad@gremos.com www.gremos.com	RITN NR A-40.0-101
	Tel. 070-5500686	BET 1




# FÖRKLARINGAR

RITNINGAR OCH +HÖJDER PÅ BEFINTLIG  
BYGGNAD BASERAS PÅ RELATIONSRI-  
NINGAR DATERADE 2015-09- 01,  
UPPRÄTTADE AV PNTHOUSE.

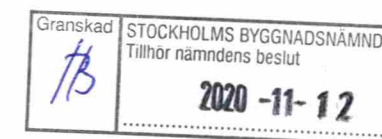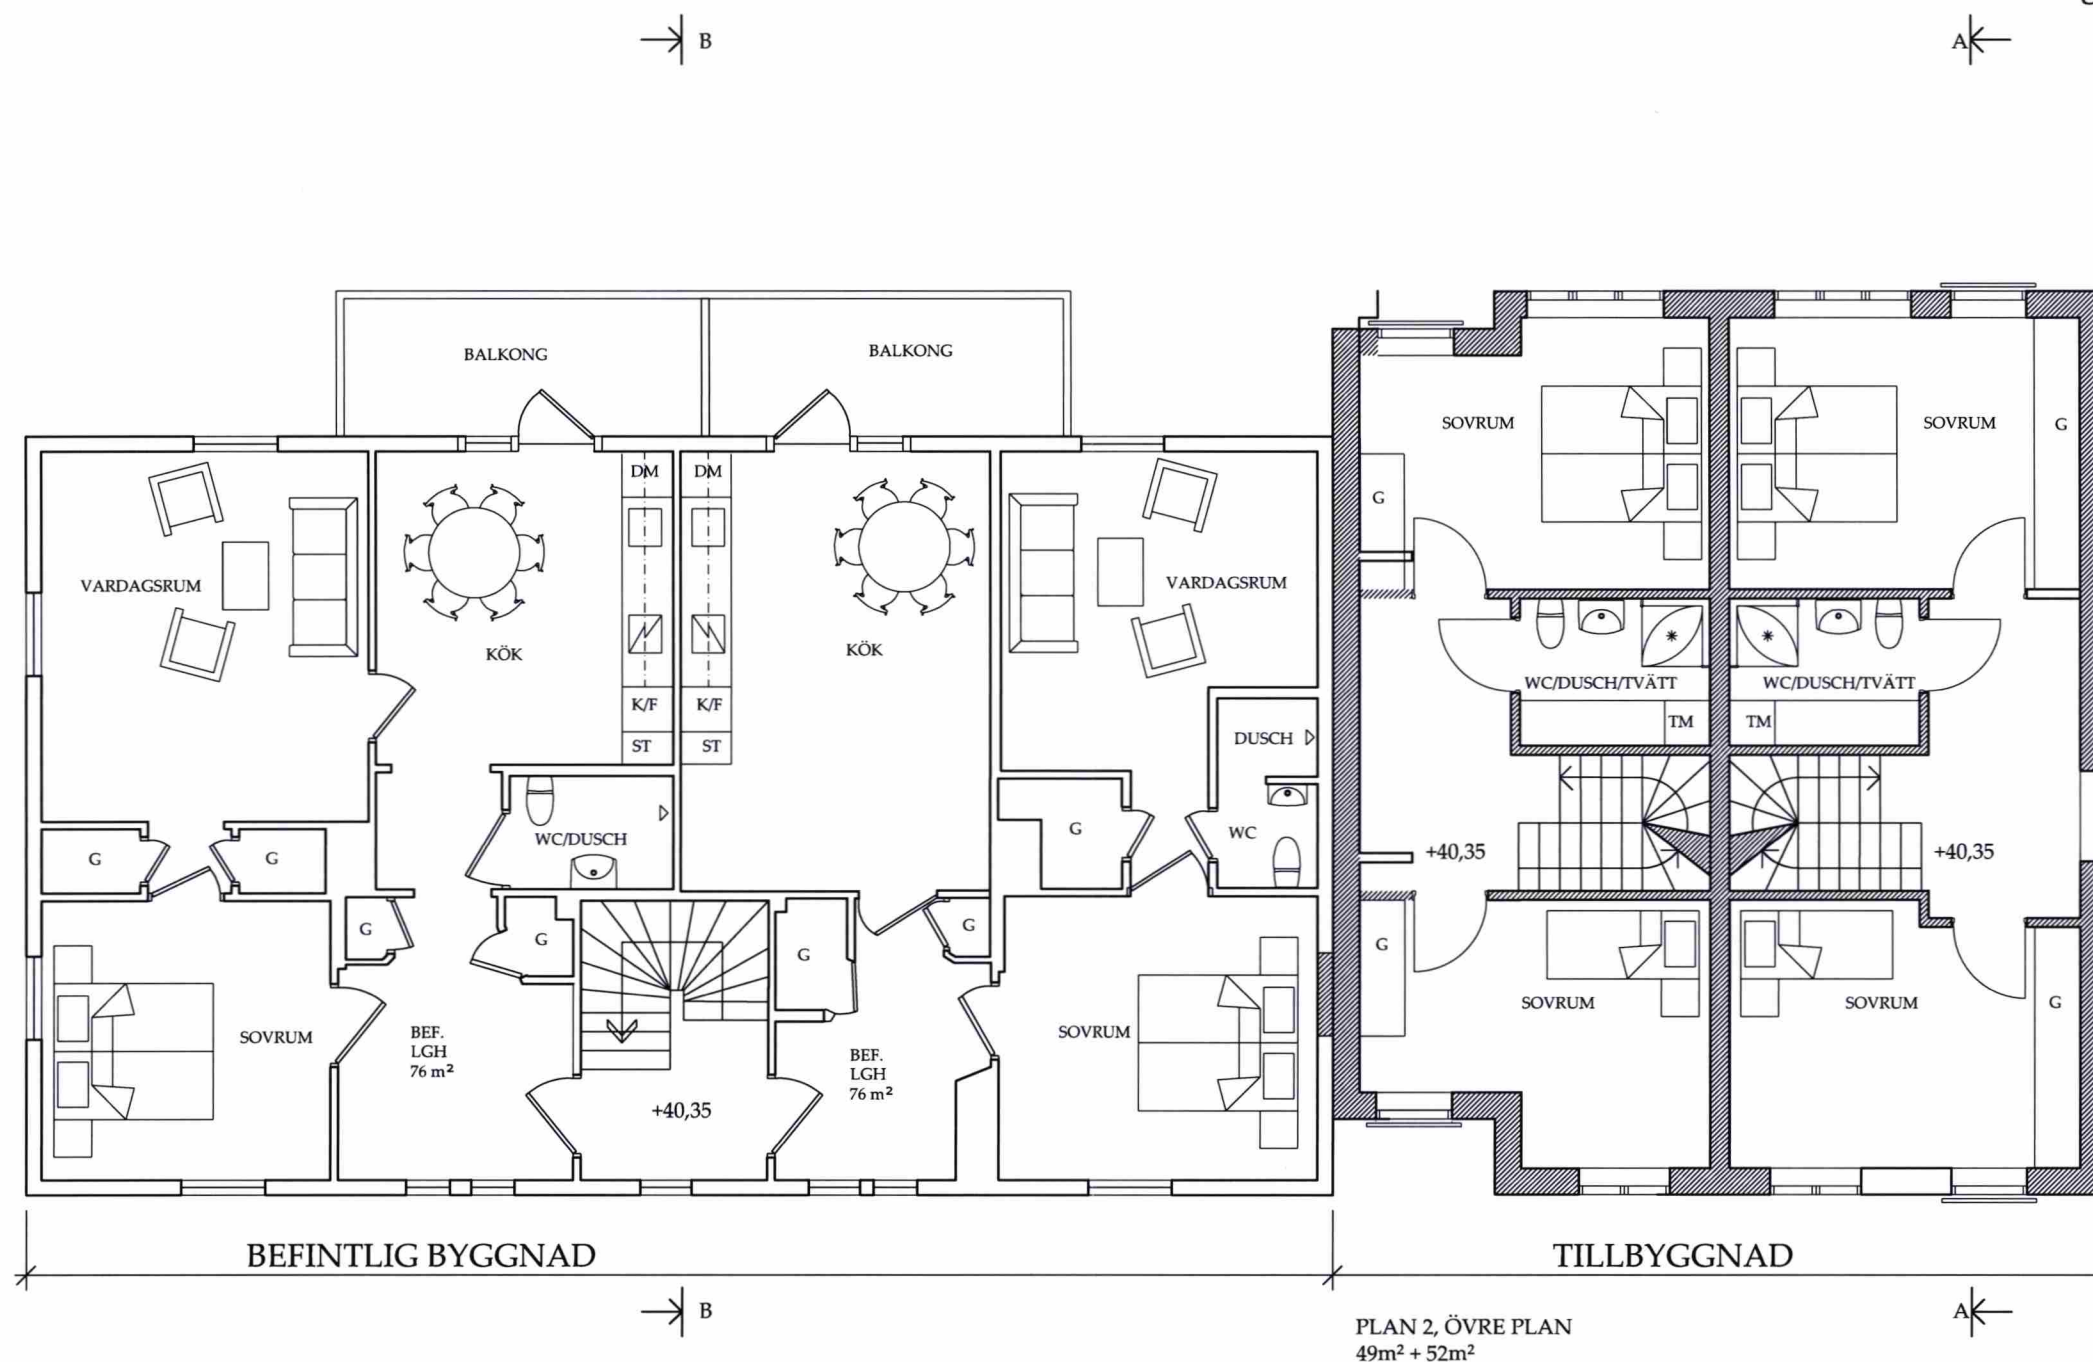

1 UTÖKAD INDRAGNING AV FASADLIV  
NÄRMEST BEF. BYGGNAD 2020-09-16/IJG


SKALA	BET	NR	ÄNDRINGEN AVSER	STATUS	DATUM	SIGN
1:100 i A3	PROJEKT	TILLBYGGNAD	MODELLVILLAN 8	BYGGLOVSHANDLING		
DATUM	UPPDRAG NR			UPPDRAGSÖVER		
2020-08-10	1913					
RITAD AV	HANDLÄGGARE					
IJG	IJG					
ANSVARIG						
Ingrid Jonsson-Gremo						
<b>GREMO</b> arkitektkontor ARCHITECTURE & DESIGN	Skedevi Prästgård 1 643 94 VINGÅKER	E-mail: ark.byg@gremos.com www.gremos.com	Tel. 070-5500686	RITN. NR.	BET	
				A-40.0-102	1	

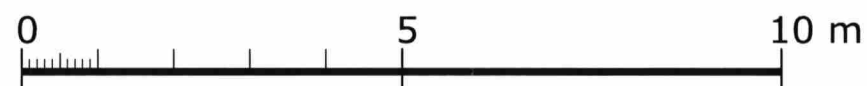



# FÖRKLARINGAR

RITNINGAR OCH +HÖJDER PÅ BEFINTLIG  
BYGGNAD BASERAS PÅ RELATIONSRI-  
NINGAR DATERADE 2015-09- 01,  
UPPRÄTTADE AV PNTHOUSE.

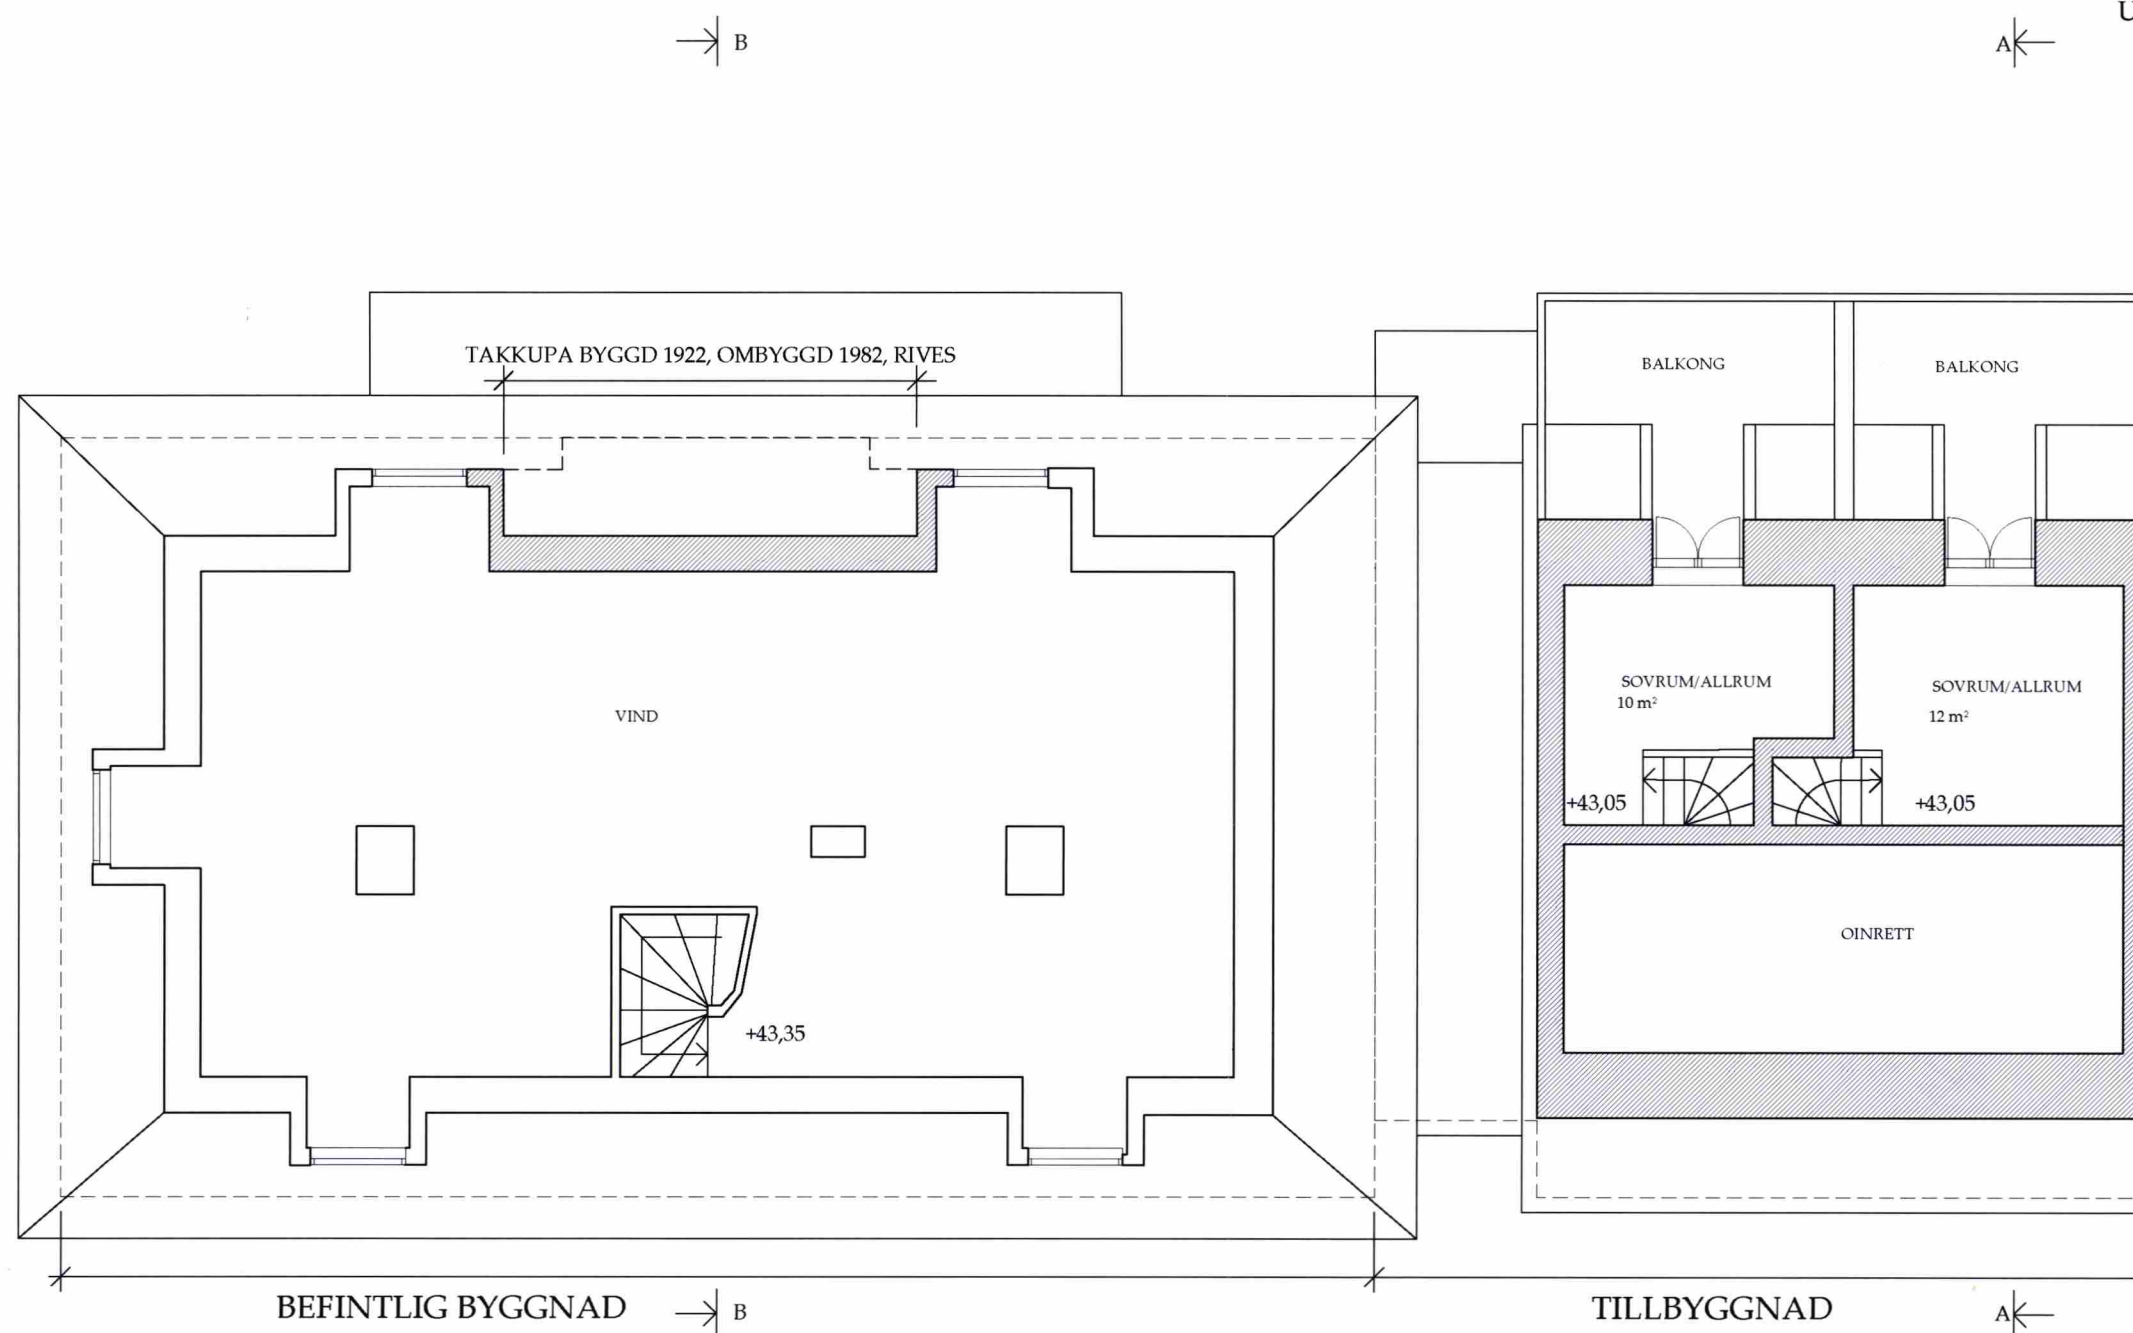


PLAN 3, VINDSPLAN  
VINDSBOTTEN 68m²  
INREDD VIND 10+12m²

Granskad	STOCKHOLMS BYGGNADSNÄMND
<i>JB</i>	Tillhör nämndens beslut
	2020-11-12


1 UTÖKAD INDRAGNING AV FASADLIV  
NÄRMAST BEF. BYGGNAD 2020-09-16/IJG

0	1	2	3	BET	NR	ÄNDRINGEN AVSER	DATUM	SIGN
SKALA	1:100 i A3	PROJEKT	TILLBYGGNAD MODELLVILLAN 8	STATUS	BYGGLOVSHANDLING			
DATUM	2020-08-10	UPPDRAG NR	1913	UPPDRAGSGIVARE	KALE KARLBERG			
RITAD AV	IJG	HANDLÄGGARE	IJG	PLAN 3	VINDSPLAN			
ANSVARIG	Ingrid Jonsson-Gremo							
GREMO	Skedevi Prästgård 1 643 94 VINÖÅKER	E-mail: ark.bygg@gremos.com www.gremos.com	Tel. 070-3500686	RITN NR	A-40.0-103	BET		1
arkitektkontor	ARCHITECTURE & DESIGN							

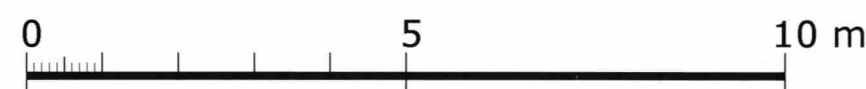



FÖRKLARINGAR  
RITNINGAR OCH +HÖJDER PÅ BEFINTLIG  
BYGGNAD BASERAS PÅ RELATIONS-  
RITNINGAR DATERADE 2015-09- 01,  
UPPRÄTTADE AV PNTHOUSE.

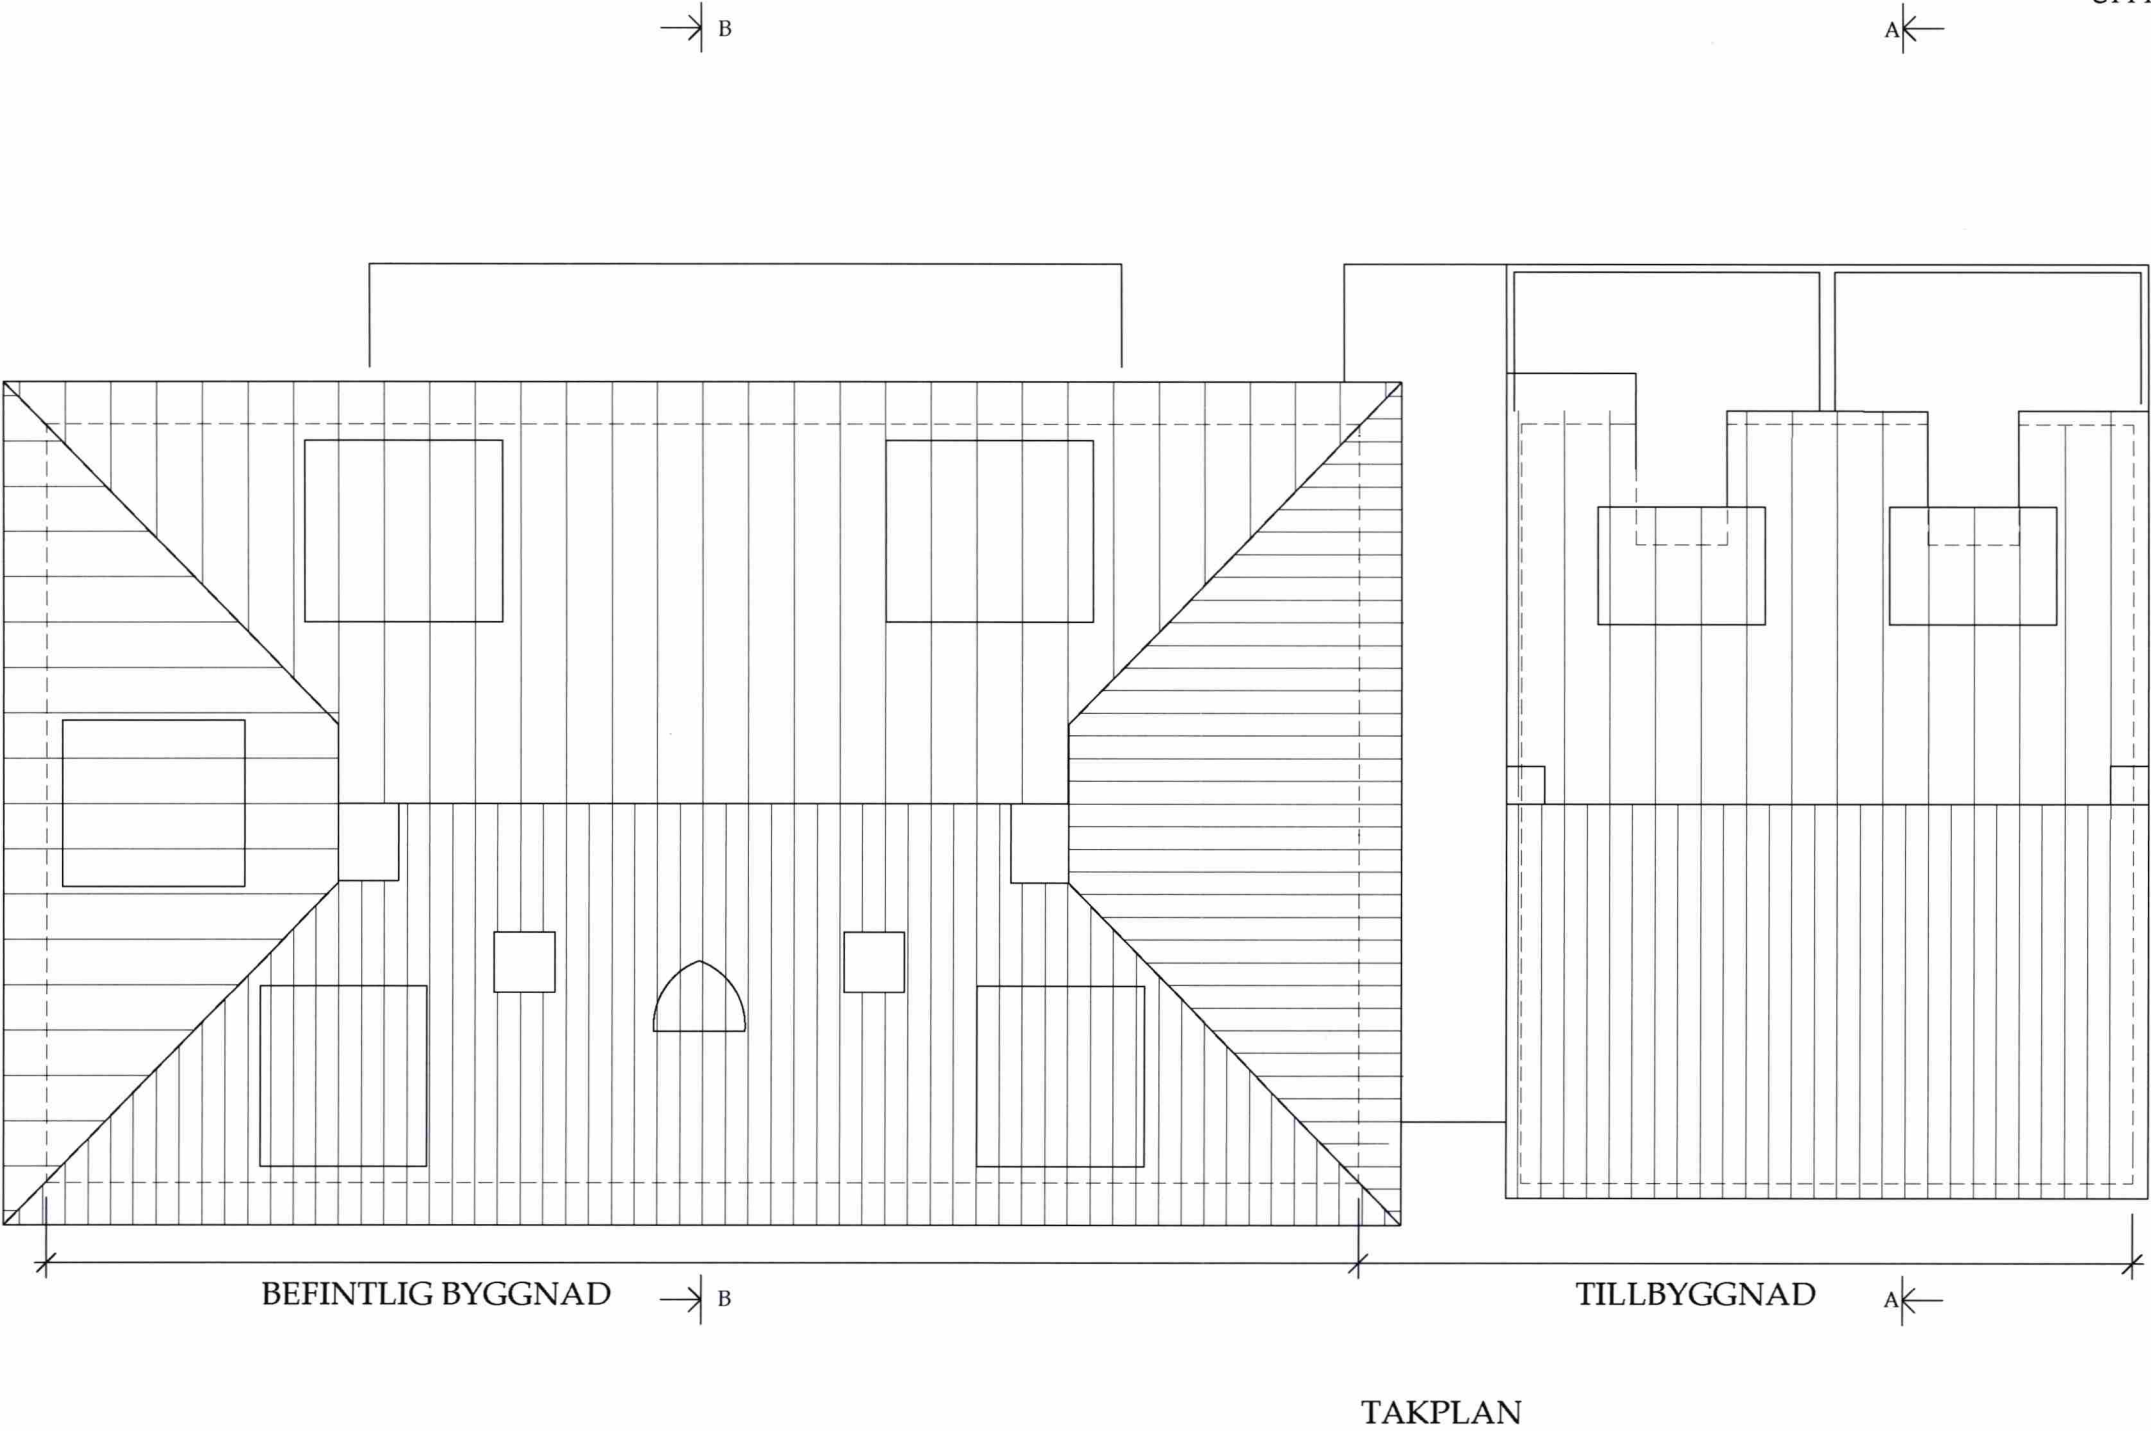

Granskad  
18  
STOCKHOLMS BYGGNADSNÄMND  
Tillhör nämndens beslut  
2020 -11- 12


1 UTÖKAD INDRAGNING AV FASADLIV  
NÄRMAST BEF. BYGGNAD 2020-09-16/IJG

0				1				2				3				BET				NR				ÄNDRINGEN AVSER				DATUM				SGN	
SKALA																PROJEKT																STATUS	
1:100 i A3																TILLBYGGNAD MODELLVILLAN 8																BYGGLOVSHANDLING	
DATUM								UPPDRAG NR								TAKPLAN																UPPDRAGSGIVARE	
2020-08-10								1913																								KALE KARLBERG	
RITAD AV								HANDLÄGGARE	
IJG								IJG								ANSVARIG																RITN NR	
Ingrid Jonsson-Gremo	BET																																			
GREMOS																Skedevi Prästgård 1								E-mail: ark.bygg@gremos.com								Tel. 070-5500686								A-40.0-104																								1																			
arkitektkontor																643 94 VINGÅKER								www.gremos.com	
ARCHITECTURE & DESIGN	



FÖRKLARINGAR

RITNINGAR OCH +HÖJDER PÅ BEFINTLIG  
BYGGNAD BASERAS PÅ RELATIONSRI-  
NINGAR DATERADE 2015-09- 01,  
UPPRÄTTADE AV PNTHOUSE.

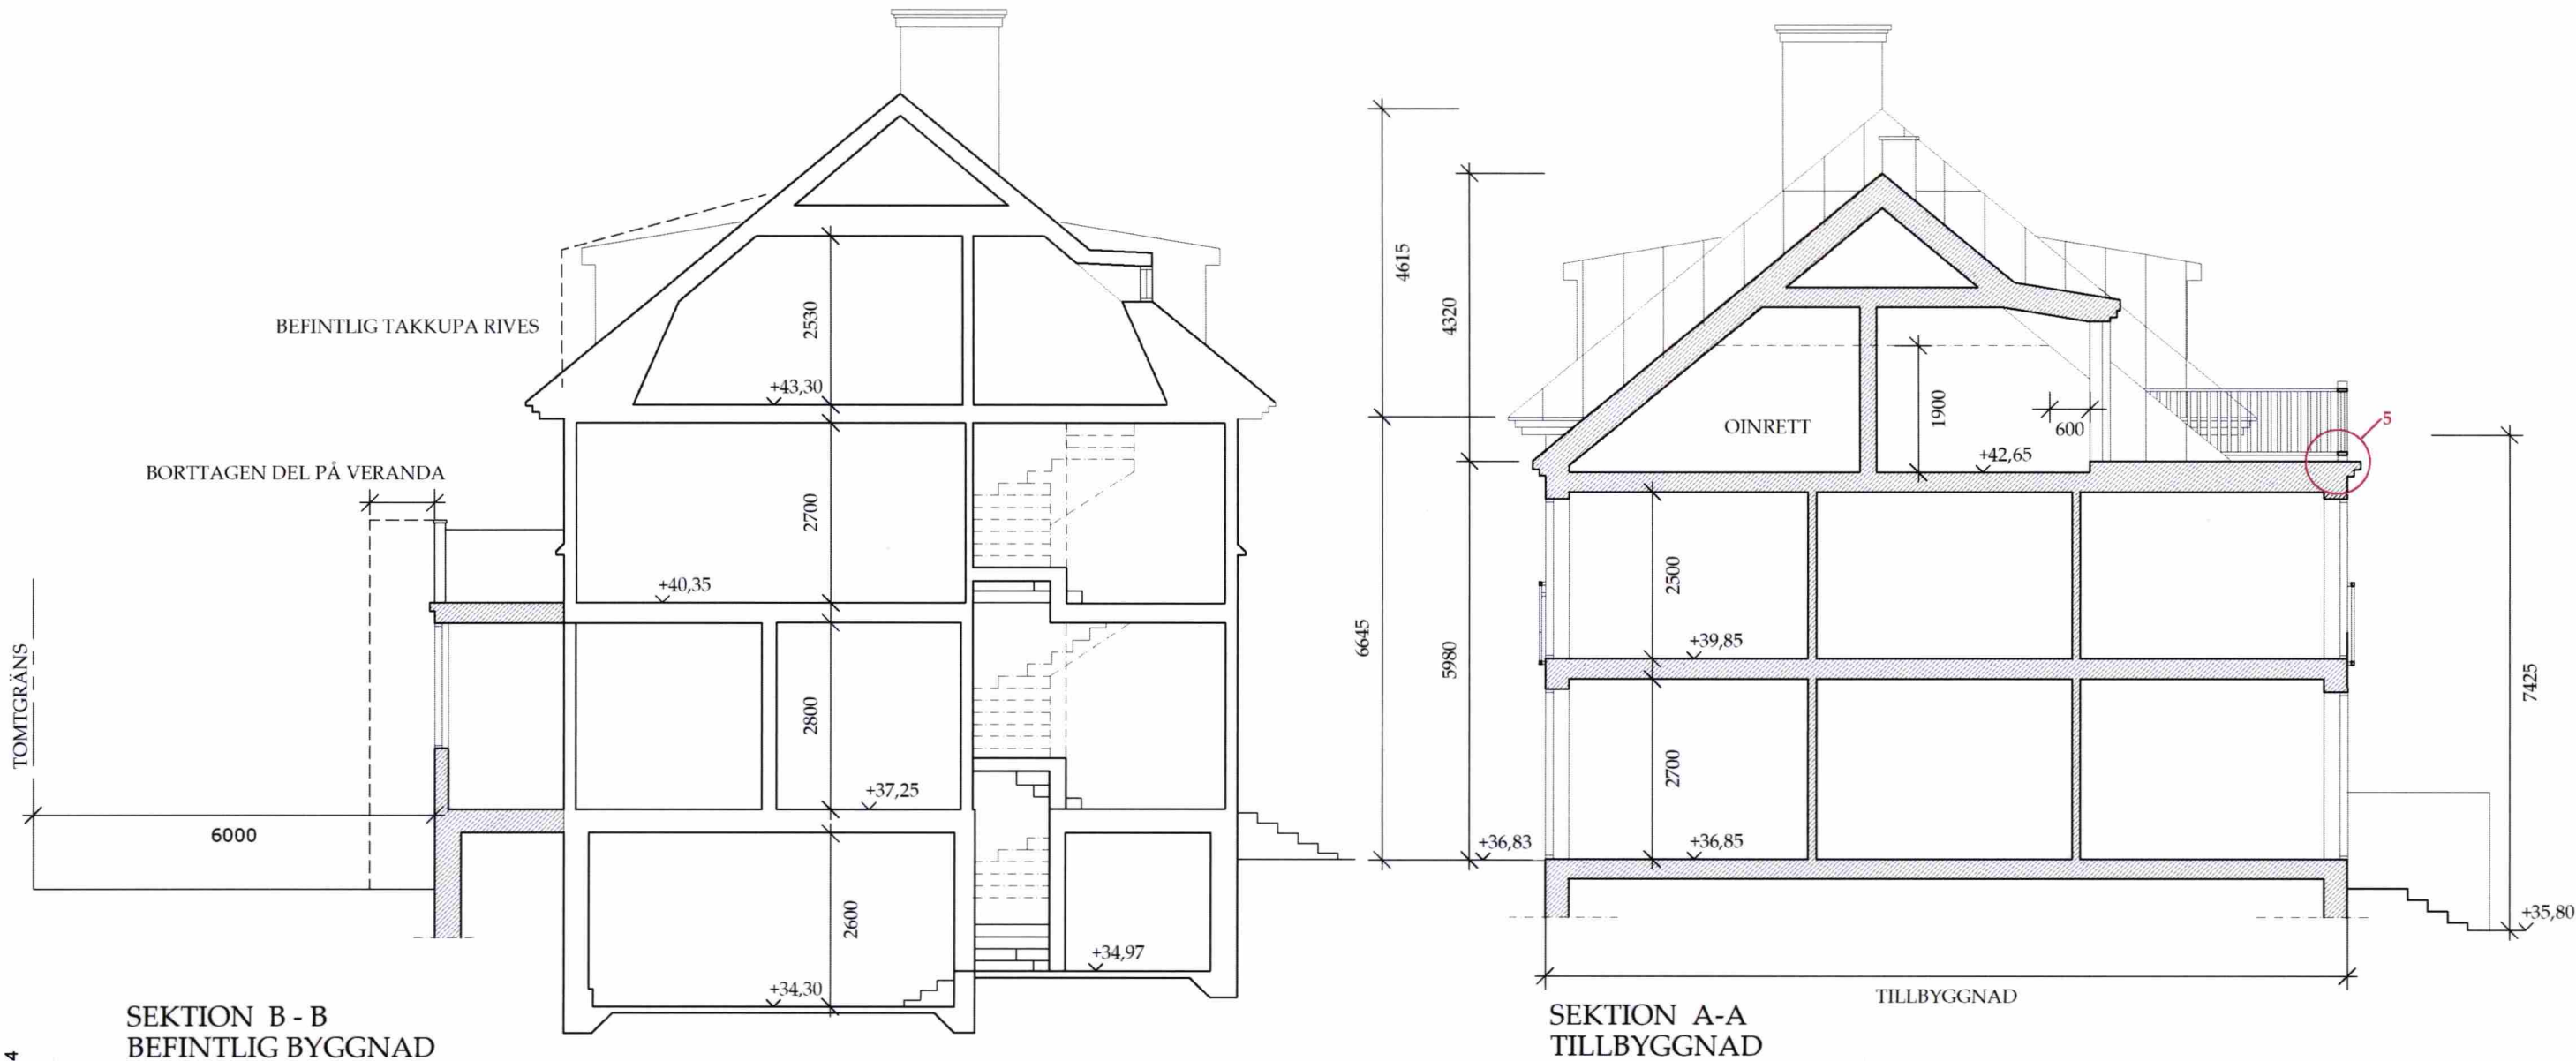

0	1	2	3	BET	NR	ÄNDRINGEN AVSER	STATUS	DATUM	SKÖN
SEKALA	1:100   A3	PROJEKT	TILLBYGGNAD MODELLVILLAN 8	BYGGLOVSHANDLING					
DATUM	2020-08-10	UPPDRAG NR	1913	UPPDRAGSGIVARE					
RITAD AV	IJG	HANDLAGGARE	IJG	KALE KARLBERG					
ANSVARIG	Ingrid Jonsson-Gremo								
GREMO	arkitektkontor	Skedevi Prästgård 1	E-mail: ark.byggs@gremos.com	Tel. 070-5500686	RITN. NR	BET			
ARCHITECTURE & DESIGN	643 94 VINGÅKER	www.gremos.com			A-40.0-105				




FÖRKLARINGAR  
RITNINGAR OCH +HÖJDER PÅ BEFINTLIG  
BYGGNAD BASERAS PÅ RELATIONSRI-  
NINGAR DATERADE 2015-09- 01,  
UPPRÄTTADE AV PNTHOUSE.




Granskad  
STOCKHOLMS BYGGNADSNÄMND  
Tillhör nämndens beslut  
2020 -11- 12


0				1	2	3	BET	NR	ÄNDRINGEN AVSER	STATUS	DATUM	SKN	
SKALA 1:100 i A3							PROJEKT TILLBYGGGNAD MODELLVILLAN 8			BYGGLOVSHANDLING			
DATUM 2020-08-10		UPPDRAG NR 1913					FASAD MOT NORR			UPPDRAGSGIVARE KALE KARLBERG			
RITAD AV IJG		HANDLÄGGARE IJG								RITN. NR. A-40.0-106			
ANSVARIG Ingrid Jonsson-Gremo													
GREMO arkitektkontor ARCHITECTURE & DESIGN							Skedevi Prästgård 1 643 94 VINGÅKER			E-mail: ark.bygg@gremos.com www.gremos.com			Tel. 070-5500686

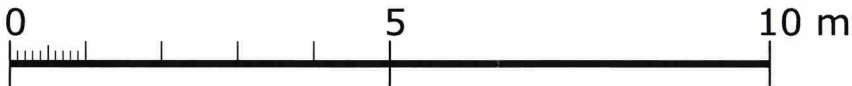

FÖRKLARINGAR  
RITNINGAR OCH +HÖJDER PÅ BEFINTLIG  
BYGGNAD BASERAS PÅ RELATIONSRI-  
NINGAR DATERADE 2015-09- 01,  
UPPRÄTTADE AV PNTHOUSE.

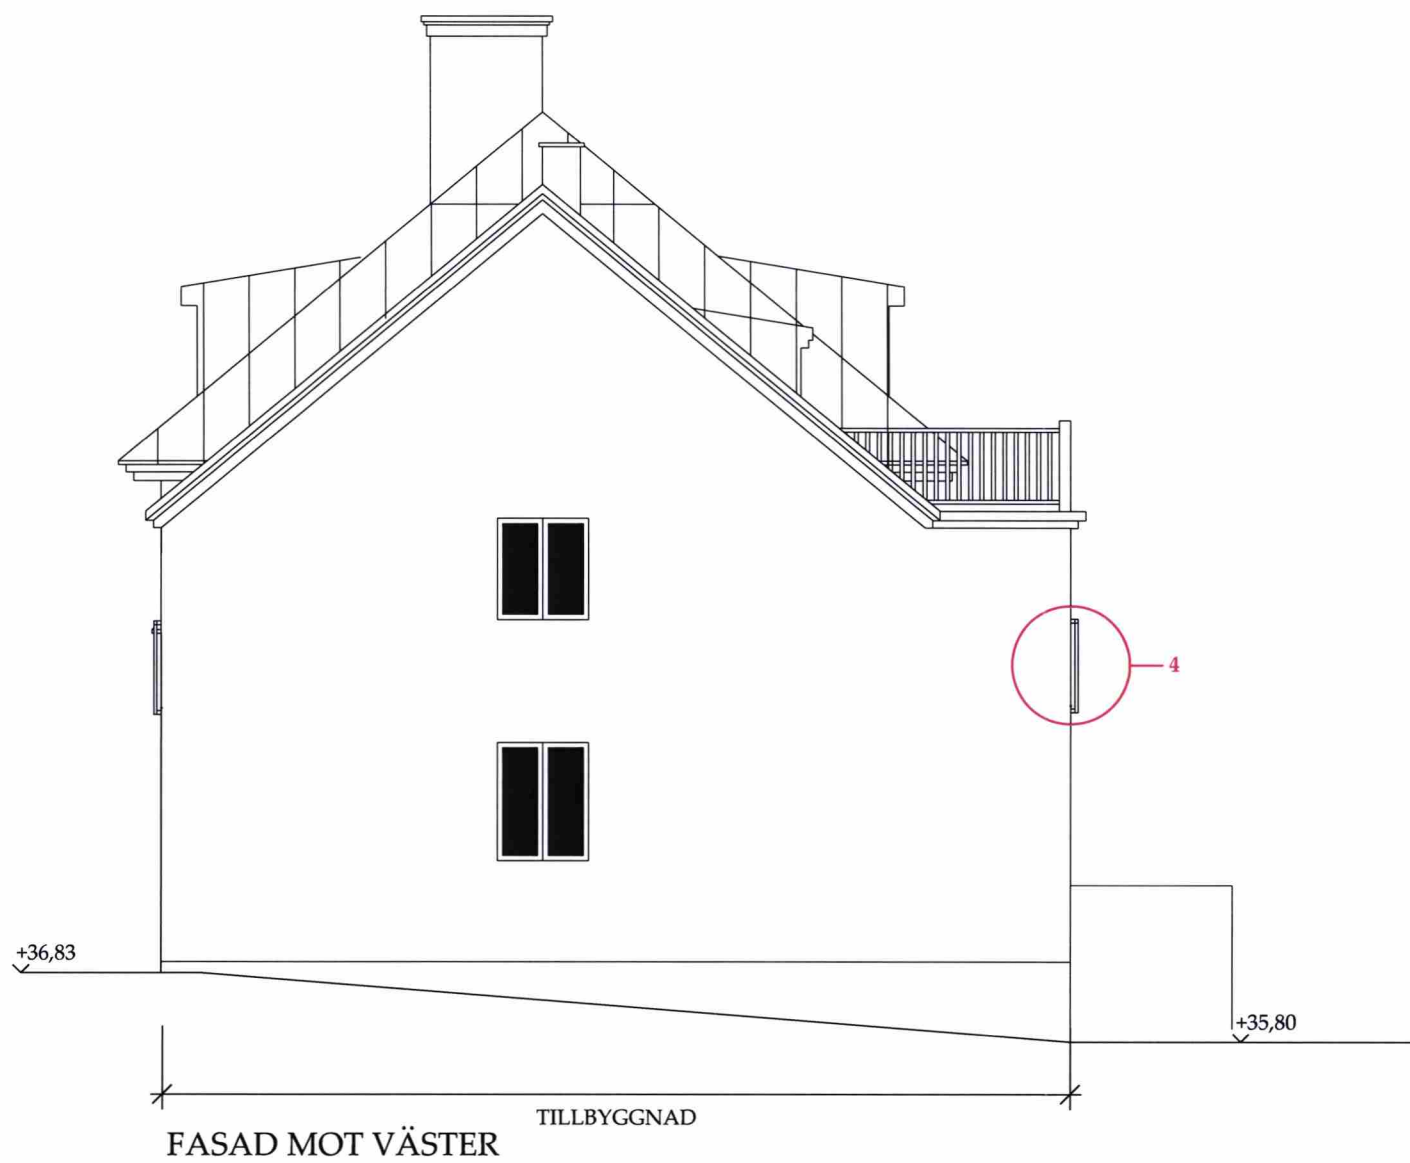

Granskad  
STOCKHOLMS BYGGNADSNAMND  
Tillhör nämndens beslut  
2020 -11- 12

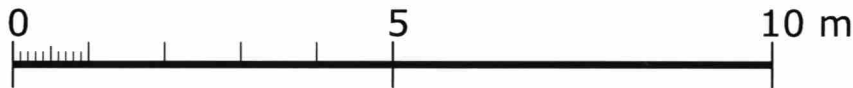

0				1	2	3	BET	NR	ÄNDRINGEN AVSER	STATUS	DATUM	SKN				
SKALA							PROJEKT				STATUS					
1:100 i A3							TILLBYGGNAD MODELLVILLAN 8				BYGGLOVSHANDLING					
DATUM		UPPDRAG NR					FASAD MOT VÄSTER				UPPDRAGSGIVARE					
2020-08-10		1913									KALE KARLBERG					
RITAD AV		HANDLÄGGARE														
IJG		IJG														
ANSVARIG		Ingrid Jonsson-Gremo														
<b>GREMOS</b> arkitektkontor ARCHITECTURE & DESIGN							Skedevi Prästgård 1 643 94 VINGÅKER		E-mail: ark.bygg@gremos.com www.gremos.com		Tel. 070-5500686		RITN. NR.		BET	
											A-40.0-107					



FÖRKLARINGAR  
RITNINGAR OCH +HÖJDER PÅ BEFINTLIG  
BYGGNAD BASERAS PÅ RELATIONSRI-  
NINGAR DATERADE 2015-09- 01,  
UPPRÄTTADE AV PNTHOUSE.




Granskad  
STOCKHOLMS BYGGNADSNÄMND  
Tillhör nämndens beslut  
2020-11-12

0				1	2	3	BET	NR	ÄNDRINGEN AVSER	DATUM		SIGN		
SKALA							PROJEKT			STATUS				
1:100 i A3							TILLBYGGNAD MODELLVILLAN 8			BYGGLOVSHANDLING				
DATUM		UPPDRAG NR					FASAD MOT SÖDER			UPPDRAGSGIVARE				
2020-08-10		1913								KALE KARLBERG				
RITAD AV		HANDLÄGGARE												
IJG		IJG												
ANSVARIG		Ingrid Jonsson-Gremo												
<b>GREMO</b> arkitektkontor ARCHITECTURE & DESIGN							Skedevi Prästgård 1 643 94 VINGÅKER		E-mail: ark.bygg@gremos.com www.gremos.com		Tel. 070-5500686		RITN. NR.	BET
													A-40.0-108	



FÖRKLARINGAR  
RITNINGAR OCH +HÖJDER PÅ BEFINTLIG  
BYGGNAD BASERAS PÅ RELATIONSRI-  
NINGAR DATERADE 2015-09- 01,  
UPPRÄTTADE AV PNTHOUSE.

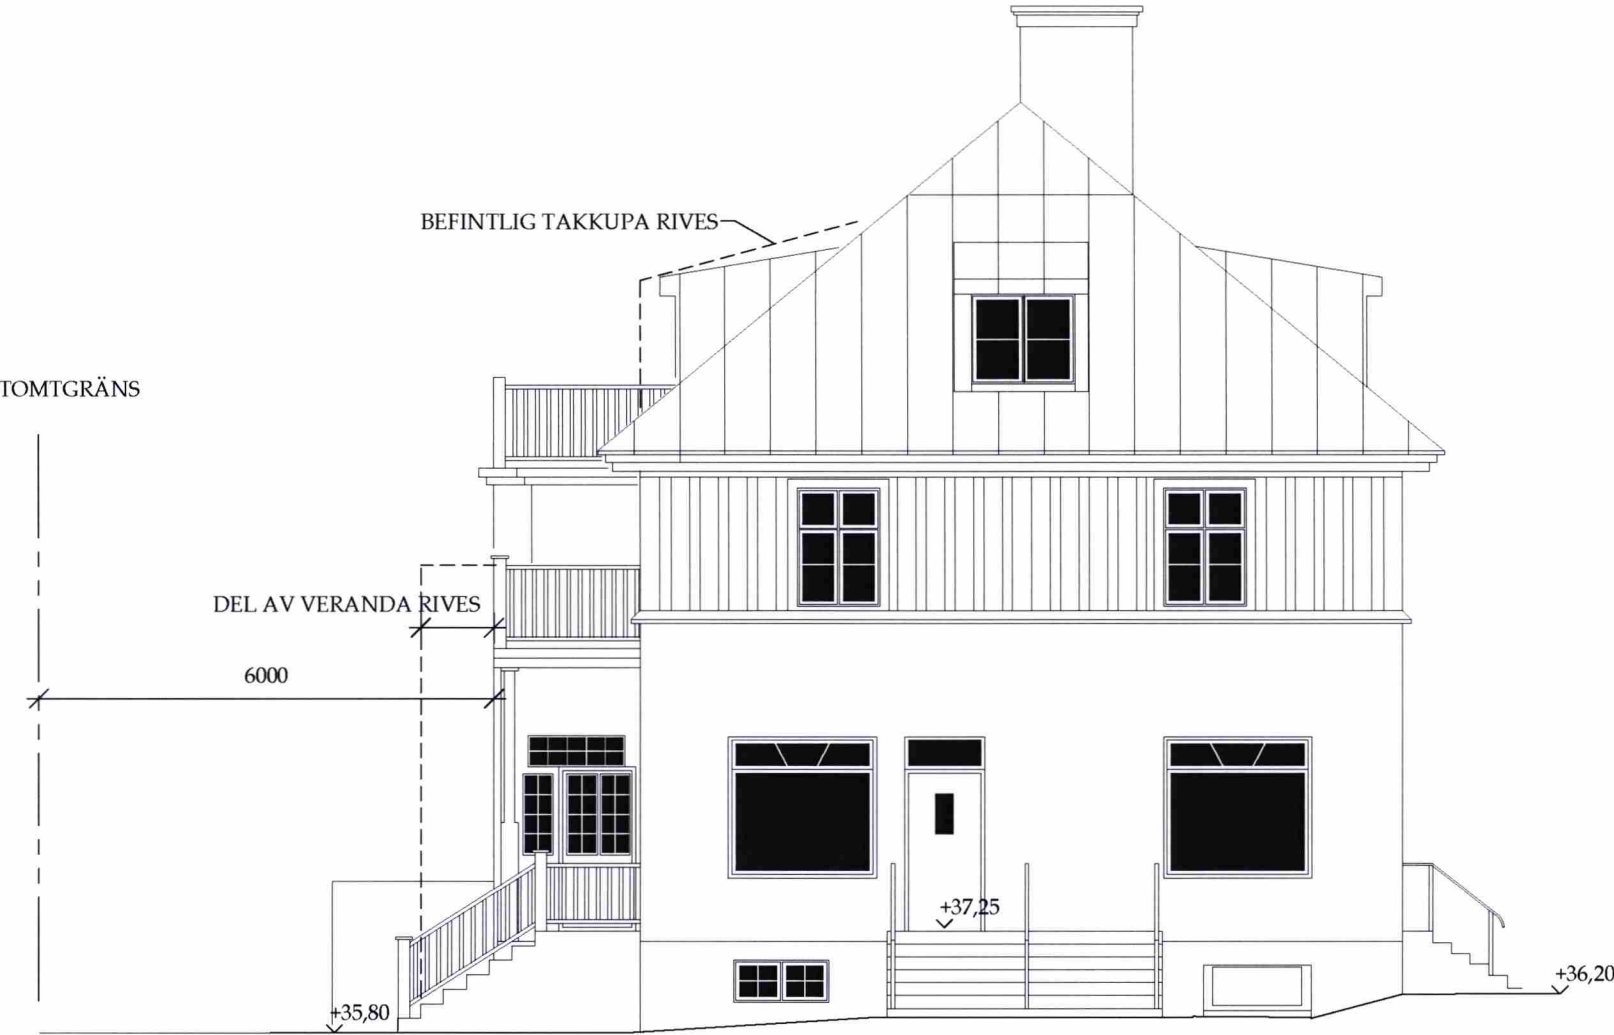


FASAD MOT ÖSTER

Granskad  
#  
STOCKHOLMS BYGGNADSNÄMND  
Tillhör nämndens beslut  
2020-11-12


0				1				2				3				BET				NR				ÄNDRINGEN AVSER				STATUS				DATUM				SIGN	
SKALA																PROJEKT																STATUS	
1:100   A3																TILLBYGGNAD MODELLVILLAN 8																BYGGLOVSHANDLING	
DATUM								UPPDRAG NR								FASAD MOT ÖSTER																UPPDRAGSGIVARE	
2020-08-10								1913																								KALE KARLBERG	
RITAD AV								HANDLAGGARE	
IJG								IJG	
ANSVARIG																Ingrid Jonsson-Gremo	
GREMOS																Skedevi Prästgård 1 643 94 VINGÅKER																E-mail: ark.bygg@gremos.com www.gremos.com																Tel. 070-550666																RITN NR								BET																							
arkitektkontor	A-40.0-109																															
ARCHITECTURE & DESIGN	






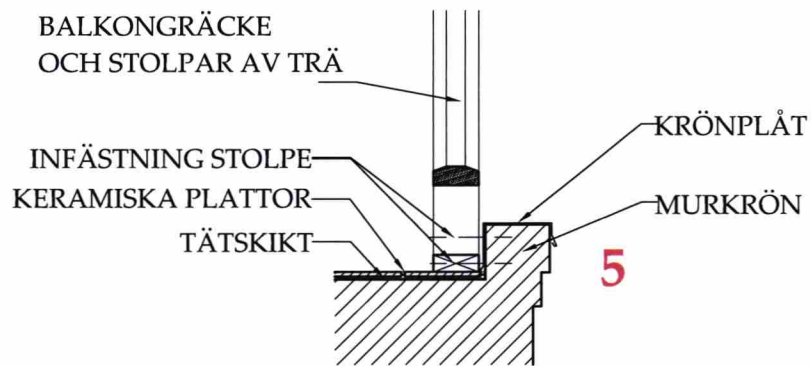

PRINCIPDETALJ  
INFÄSTNING BALKONGRÄCKEN

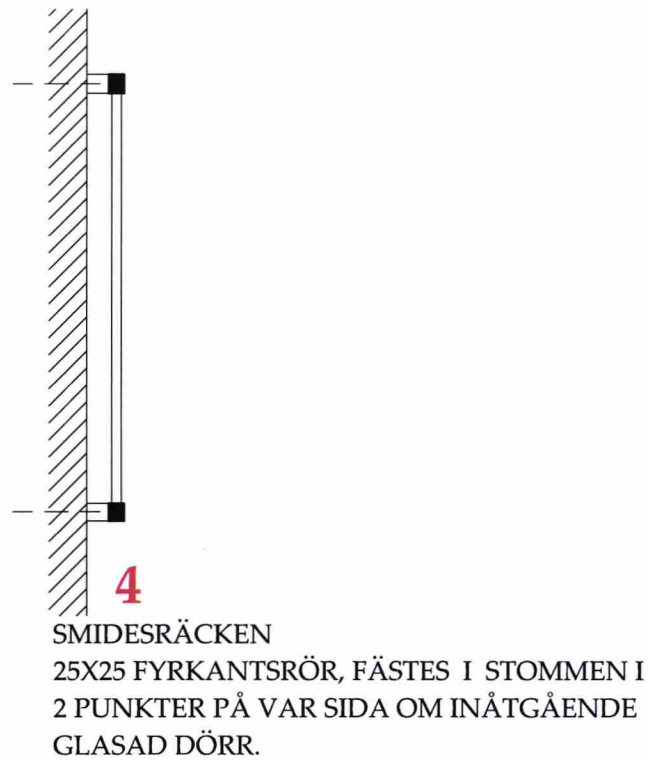

PRINCIPDETALJ  
RÄCKEN PÅ FASAD

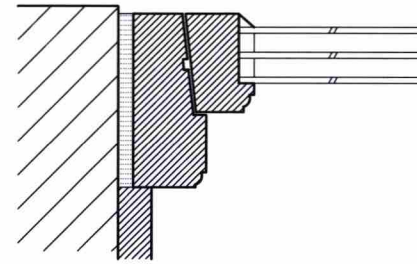

0	1	2	3	BET	NR	ÄNDRINGEN AVSER	STATUS	DATUM	SIGN		
SKALA 1:20, 1.5 i A3				PROJEKT TILLBYGGNAD MODELLVILLAN 8  PRINCIPDETALJER			BYGGLOVSHANDLING				
DATUM 2020-08-10		UPPDRAG NR 1913					UPPDRAGSGIVARE KALE KARLBERG				
RITAD AV IJG		HANDLÄGGARE IJG									
ANSVARIG Ingrid Jonsson-Gremo											
GREMO arkitektkontor ARCHITECTURE & DESIGN				Skedevi Prästgård 1 643 94 VINGÅKER			E-mail: ark.bygg@gremos.com www.gremos.com			RITN. NR. A-40.0-110	
				Tel. 070-5500686			BET				