




RITNINGSNUMMER	REG.	RITNINGSBENÄMNING	RITNINGS-DATUM	REVIDERINGS-DATUM	
A-001-1	C	Gatufasad mot Norr	2019-11-29	2020-09-21	
A-002-1	C	Gårdsfasad mot Söder	2019-11-29	2020-09-21	
A-003-1	C	Gavelfasad mot Väster / Öster	2019-11-29	2020-09-21	
A-004-1	C	Planritning våning 1	2019-11-29	2020-09-21	
A-005-1	C	Planritning våning 2-3	2019-11-29	2020-09-21	
A-006-1		Situationsplan	2019-11-29		
A-007-1	C	Detalj Balkong / Material och färgsättning	2019-11-29	2020-09-21	
A-008-1		Utgår			
T-1001	B	Teknisk Beskrivning	2019-11-29	2020-07-09	
<div><div>Granskad</div><div></div><div>STOCKHOLMS BYGGNADSNÄMND</div><div>Tillstånd utgivet för</div><div>2020 -11- 12</div></div>					
<div><div><div><div>RK TEKNIK</div><div>BALKONGBYGGARNA</div></div></div><div><div>Geografen 2, Stockholm</div><div>Balkonger</div><div>RITNINGSFÖRTECKNING BYGGLOVSHANDLING</div></div></div>					
SIGNATUR	ARBETSNUMMER	DATUM	SENASTE REV. DAT.	ANTAL BLAD	BLAD NR
Johan Karlsson		2019-11-29	2020-09-21	1	1


Detta dokument får ej kopieras utan vår skriftliga tillåtelse, dessutom får dess innehåll ej delges 3:e part eller användas för av oss ej godkänt syfte. Överförädelse beivras.



Situationsplan

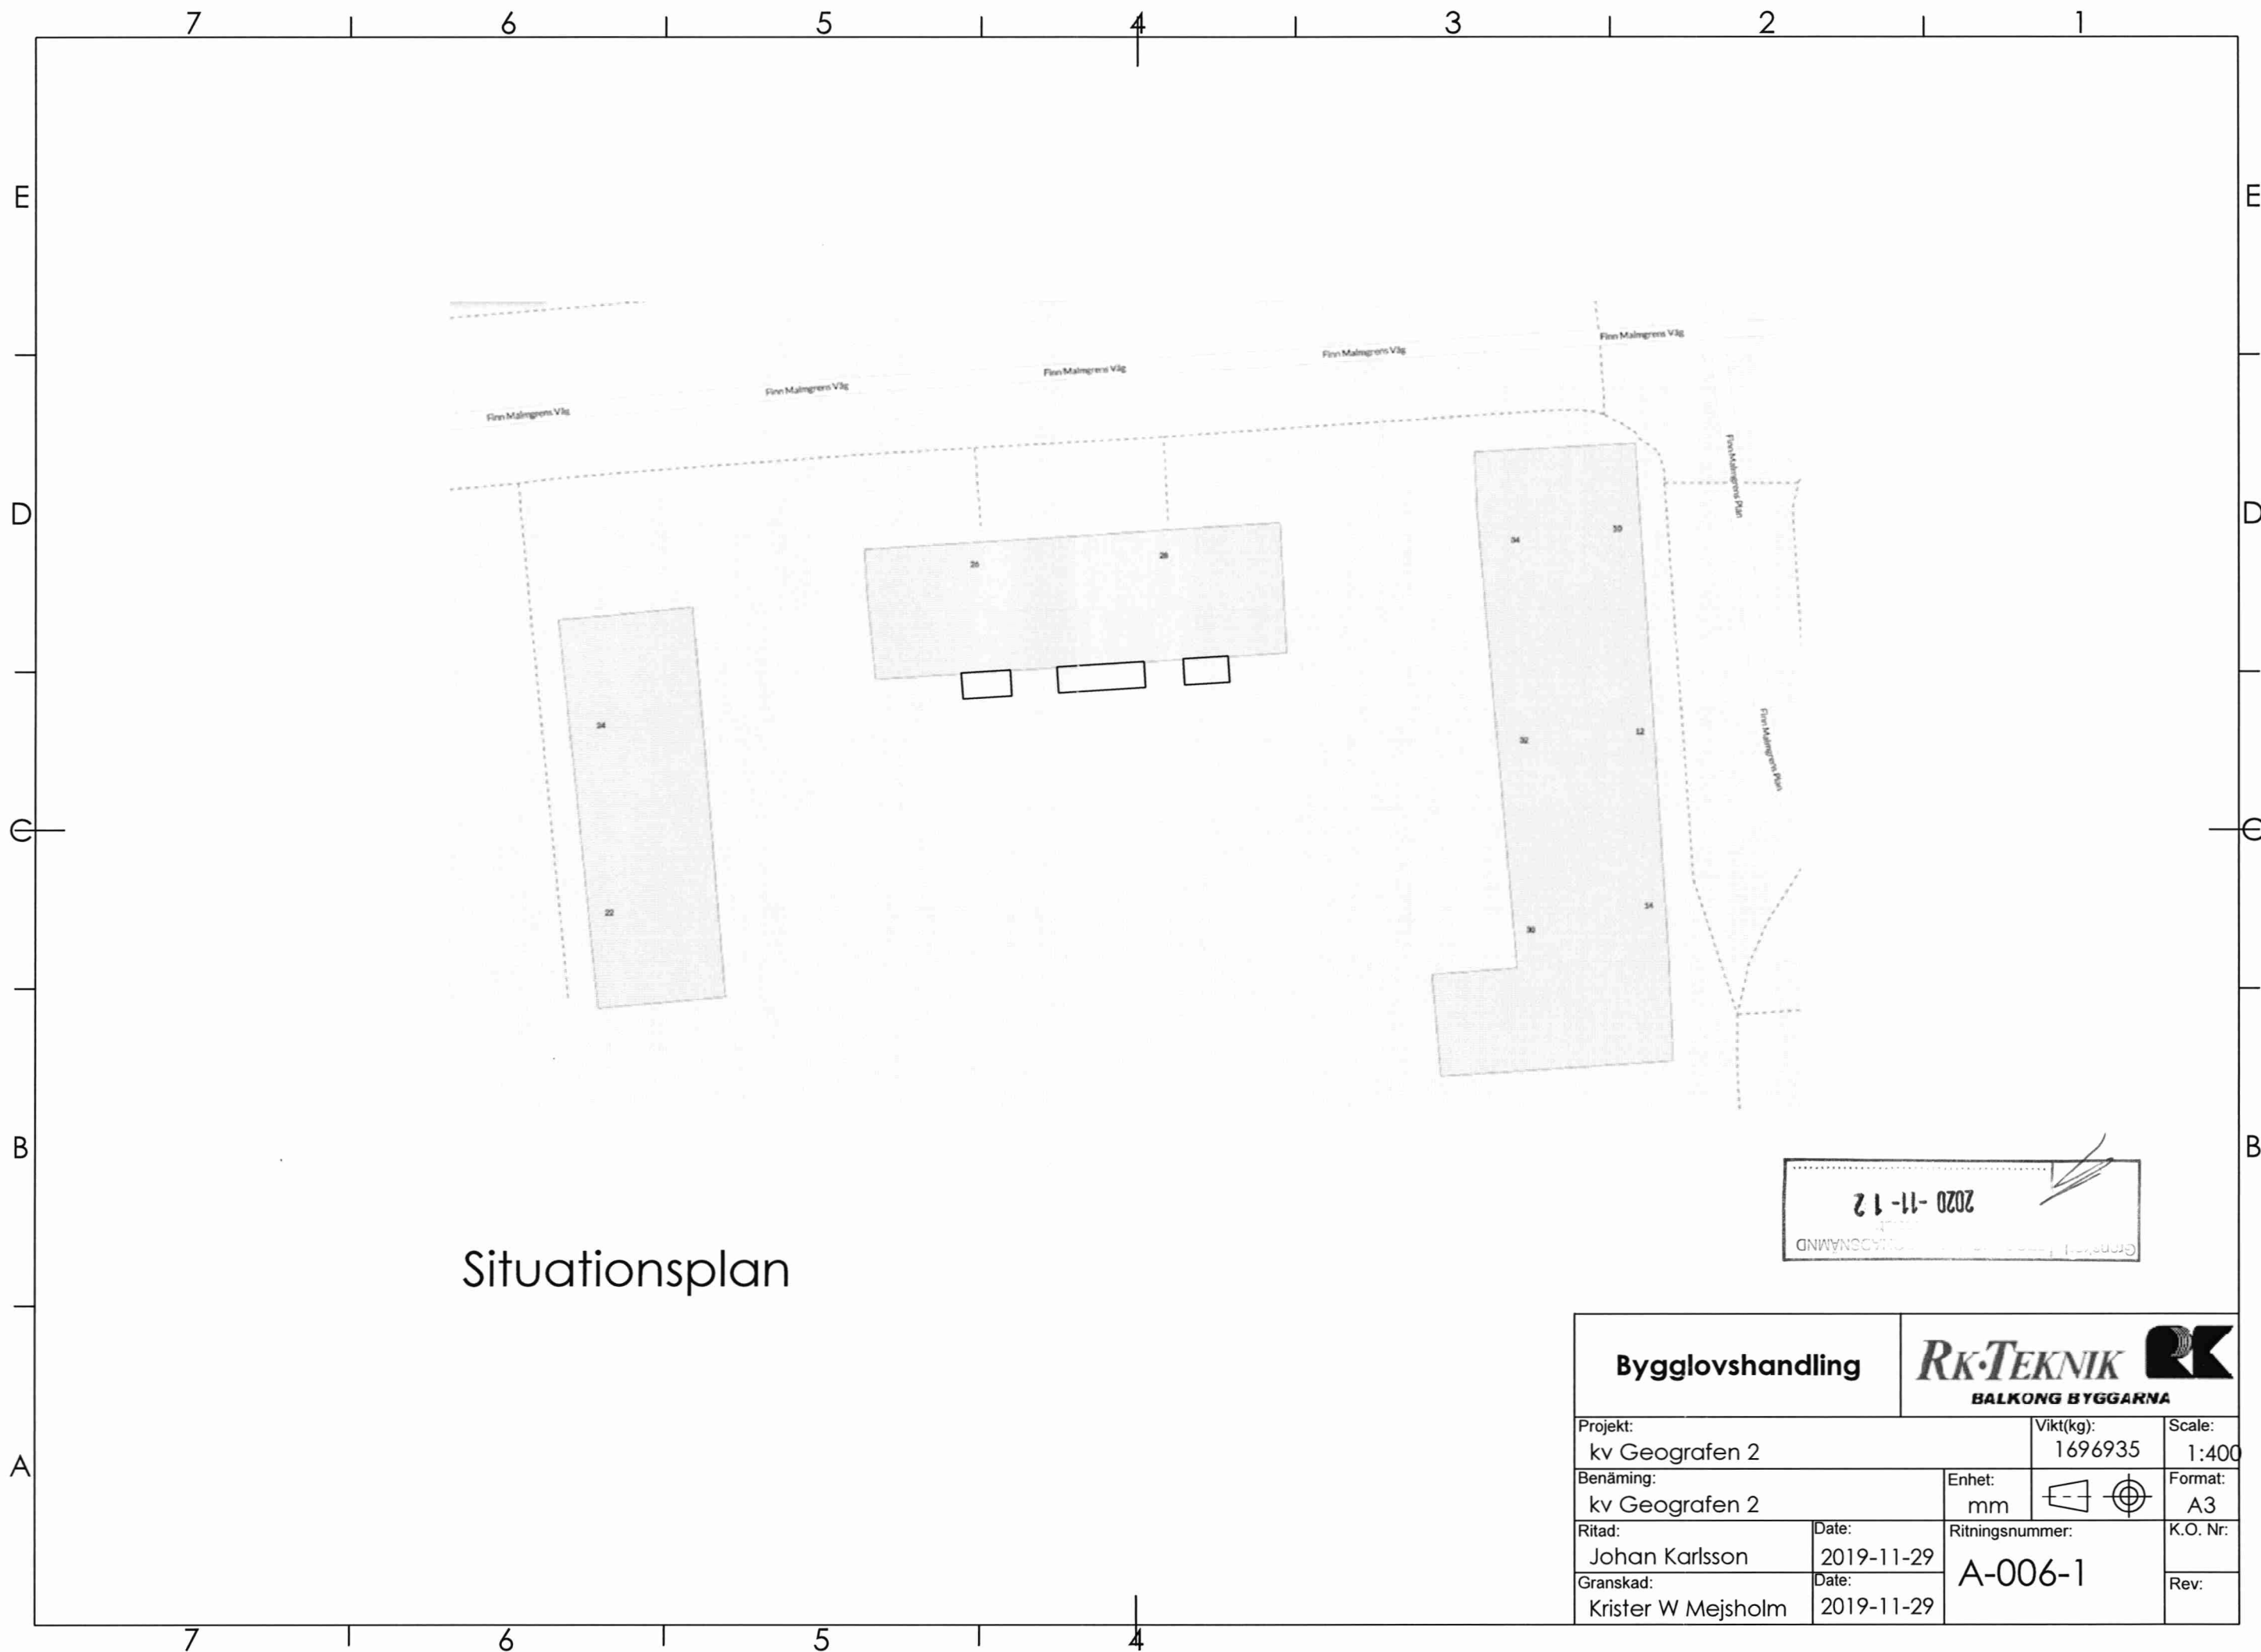2020-11-12
Gennodlagd
Kommunstyrelsen

Bygglövshandling		RK-TEKNIK BALKONG BYGGARNA	
Projekt: kv Geografen 2		Vikt(kg): 1696935	Scale: 1:400
Benämning: kv Geografen 2		Enhet: mm	Format: A3
Ritad: Johan Karlsson	Date: 2019-11-29	Ritningsnummer: A-006-1	
Granskad: Krister W Mejsholm	Date: 2019-11-29	K.O. Nr: Rev:	

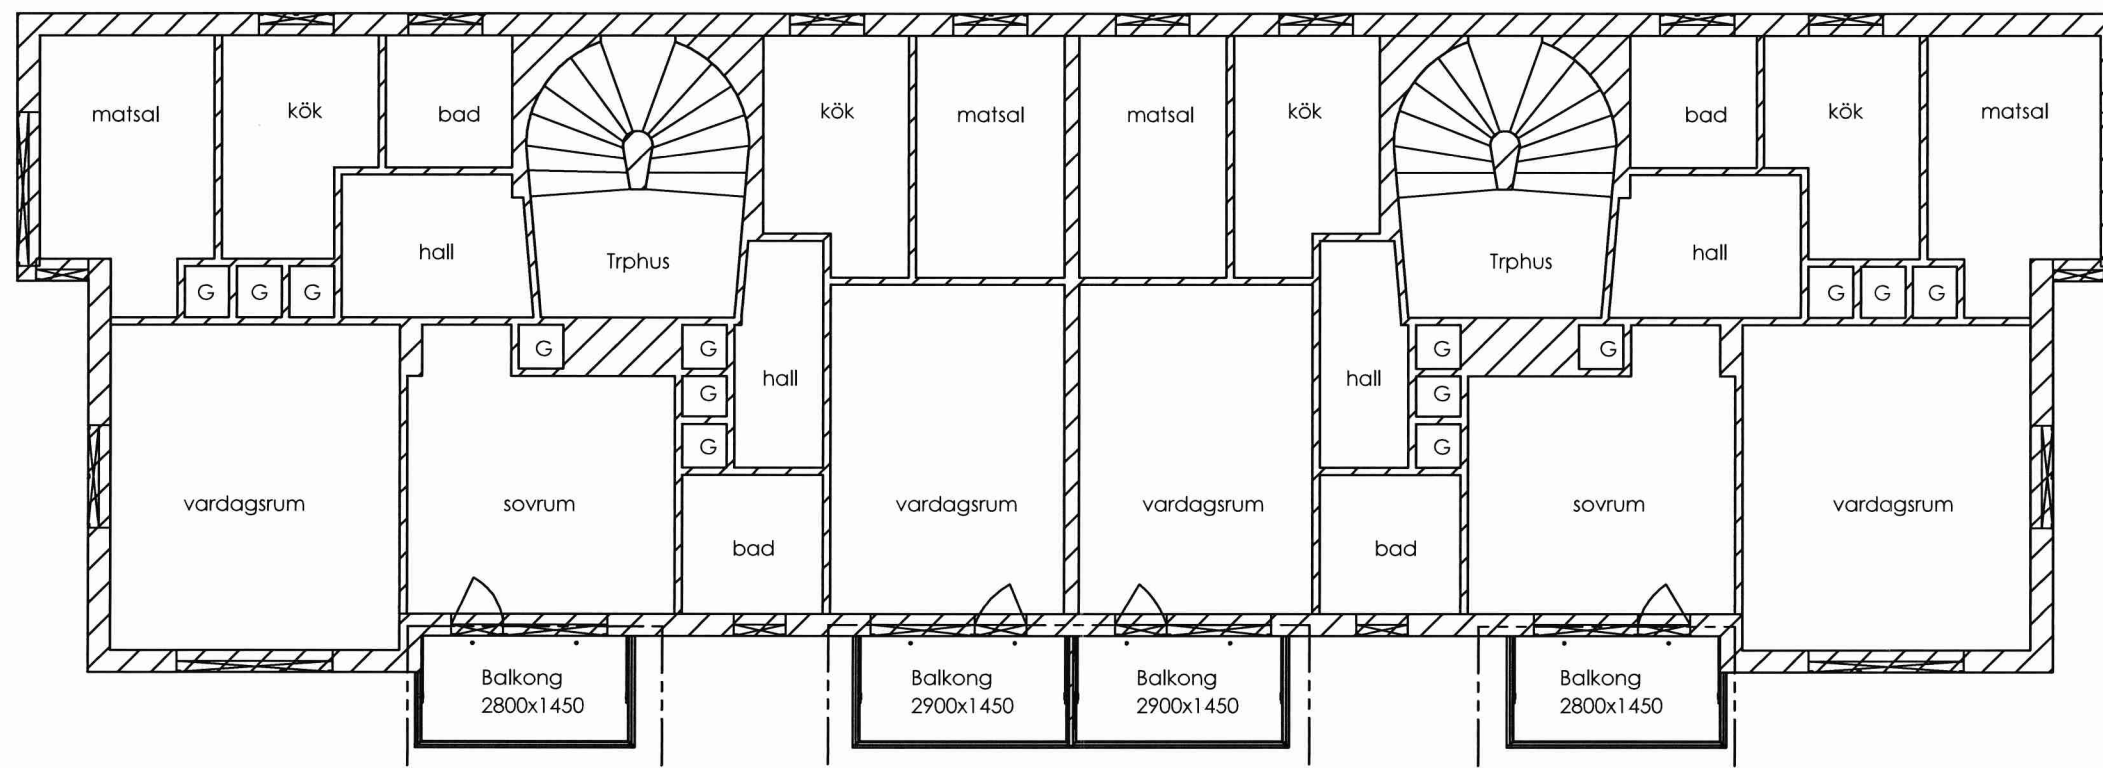


Plan 1


Bygglövs omfattning

BYGGLOVETS OMFATTNING

SIGN.

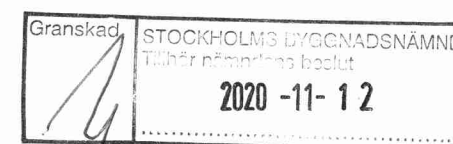

Bygglövshandling		RK-TEKNIK BALKONG BYGGGARNÄ	
Projekt: kv Geografen 2		Vikt(kg):	Scale: 1:100
Benämning: kv Geografen 2		Enhet: mm	Format: A3
Ritad: Johan Karlsson	Date: 2020-09-21	Ritningsnummer: A-004-1	
Granskad: Krister W Mejsholm	Date: 2020-09-21	K.O. Nr: Rev: C	

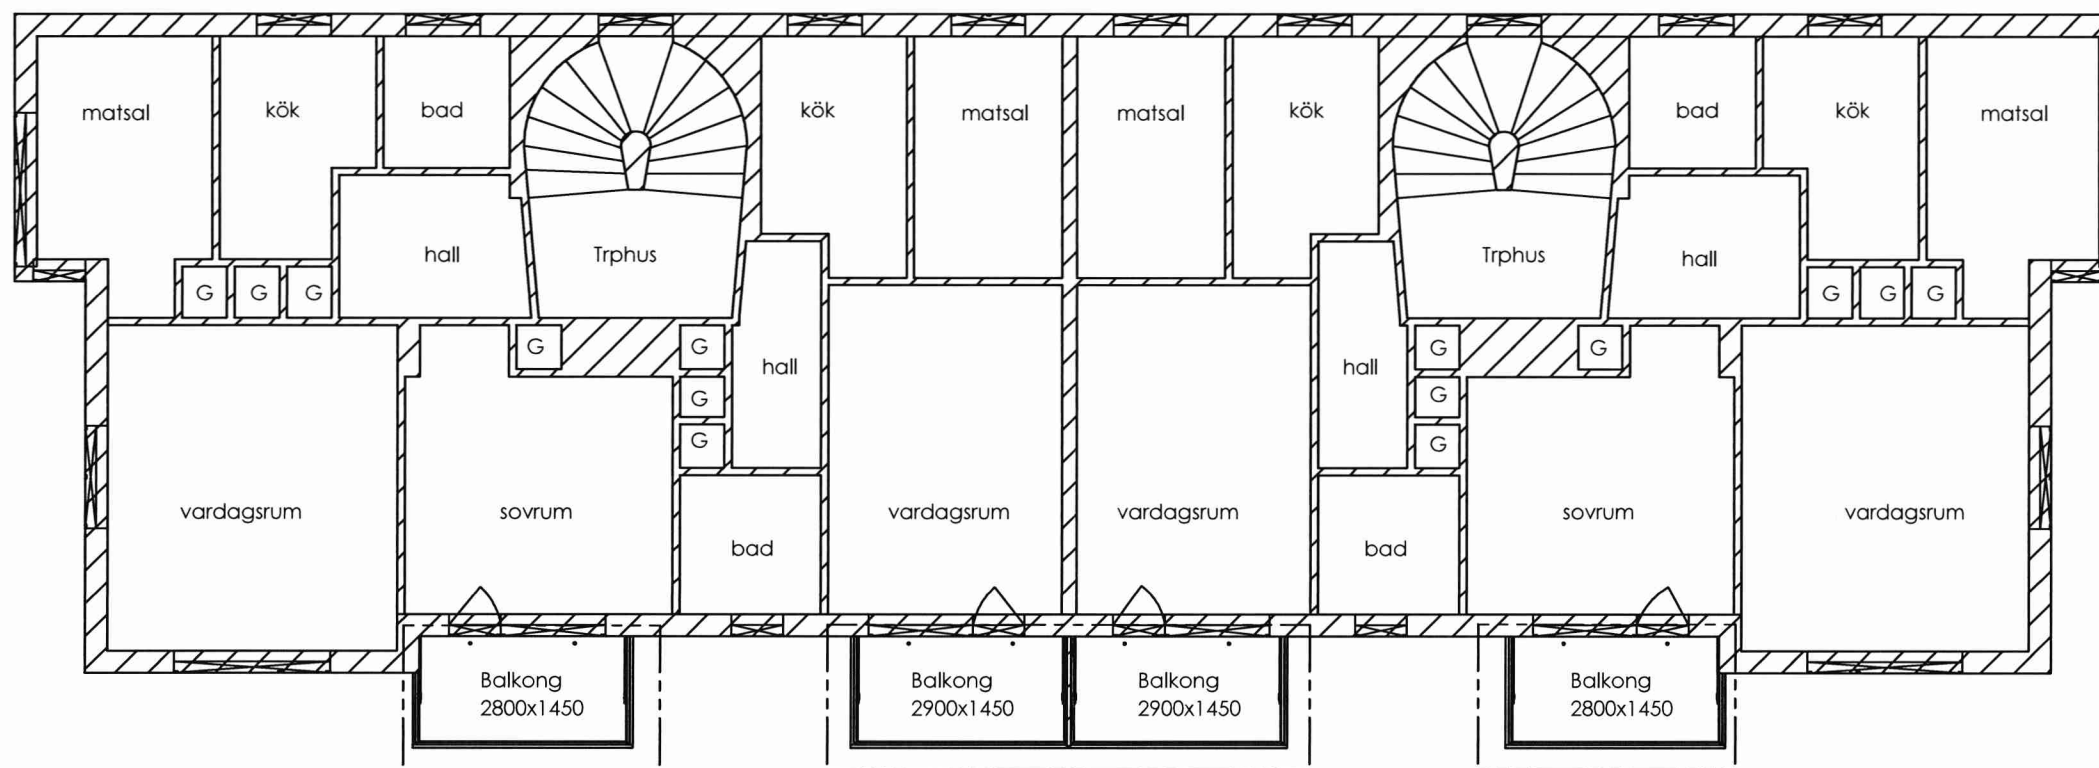

Plan 2-3

Bygglovets omfattning




Bygglovshandling		RK-TEKNIK BALKONG BYGGGARN	
Projekt: kv Geografen 2		Vikt(kg):	Scale: 1:100
Benämning: kv Geografen 2		Enhet: mm	Format: A3
Ritad: Johan Karlsson	Date: 2020-09-21	Ritningsnummer: A-005-1	
Granskad: Krister W Mejsholm	Date: 2020-09-21		
		K.O. Nr: Rev: C	

Detta dokument får ej kopieras utan vår skriftliga tillåtelse, dessutom får dess innehåll ej delges 3:e part eller användas för av oss ej godkänt syfte. Överträdelse beivras.

Gatufasad mot Norr

Bygglövens omfattning

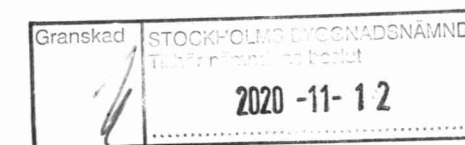

Bygglövshandling			RK-TEKNIK BALKONG BYGGGARN	
Projekt: kv Geografen 2		Vikt(kg): 1698659	Scale: 1:100	
Benämning: kv Geografen 2		Enhet: mm		Format: A3
Ritad: Johan Karlsson	Date: 2020-09-21	Ritningsnummer: A-001-1		K.O. Nr:
Granskad: Krister W Mejsholm	Date: 2020-09-21			Rev: C


Detta dokument får ej kopieras utan vår skriftliga tillåtelse, dessutom får dess innehåll ej delges 3:e part eller användas för av oss ej godkänt syfte. Överträdelse beivras.

Gårdsfasad mot Söder


Bygglövens omfattning

BYGGLOVETS OMFATTNING


SIGN.

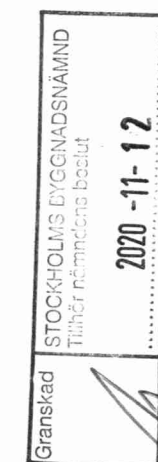

Bygglövshandling		RK-TEKNIK BALKONG BYGGGARN	
Projekt: kv Geografen 2		Vikt(kg):	Scale: 1:100
Benämning: kv Geografen 2		Enhet: mm	Format: A3
Ritad: Johan Karlsson	Date: 2020-09-21	Ritningsnummer: A-002-1	
Granskad: Krister W Mejsholm	Date: 2020-09-21	K.O. Nr: Rev: C	

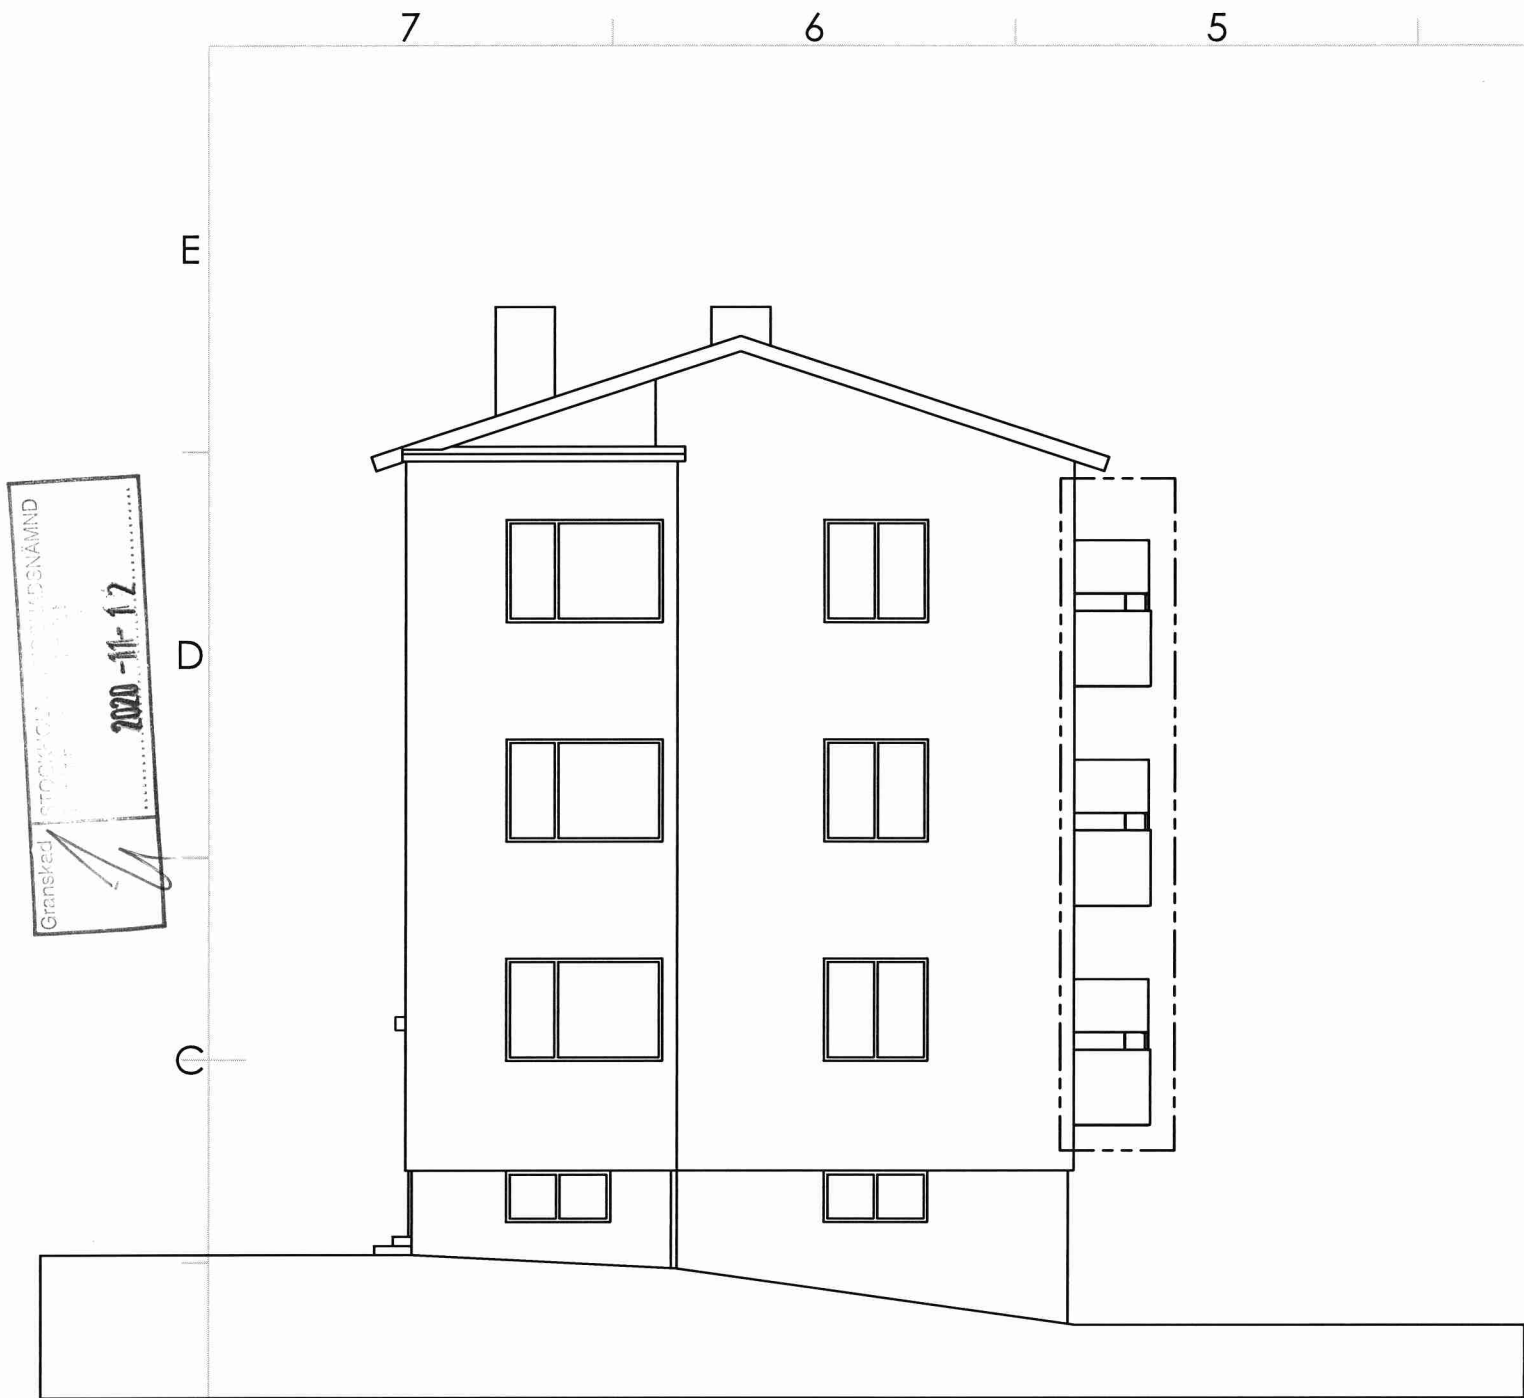

Gavelfasad mot Väster

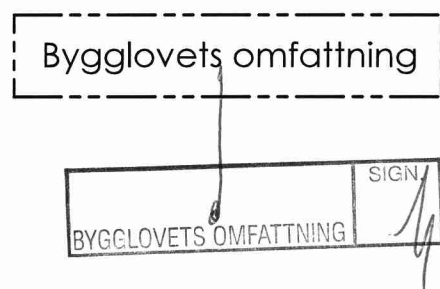

Gavelfasad mot Öster

Bygglövshandling		RK-TEKNIK BALKONG BYGGGARNÄ	
Projekt: kv Geografen 2		Vikt(kg):	Scale: 1:100
Benämning: kv Geografen 2		Enhet: mm	Format: A3
Ritad: Johan Karlsson	Date: 2020-09-21	Ritningsnummer: A-003-1	
Granskad: Kristen W Meijsholm	Date: 2020-09-21	Rev: C	

Detta dokument får ej kopieras utan vår skriftliga tillåtelse, dessutom får dess innehåll ej delges 3:e part eller användas för av oss ej godkänt syfte. Överfrattelse beivras.

A
B
C
D
E

Gavelvy balkong

Material och färgsättning


Balkong:
Betongbalkong obehandlad
Balkongräcke:
Smidesräcke kulör Ärggrön NCS S S 3020-G10Y
Bröstning profilerad stålplåt småsinus 9/33 kulör Ärggrön NCS S 3020-G10Y
Mellanskärm:
Smidesstomme kulör Ärggrön NCS S S 3020-G10Y
Fyllning profilerad stålplåt småsinus 9/33 kulör Ärggrön NCS S 3020-G10Y

7 6 5 4

5

4

Frontvy balkong

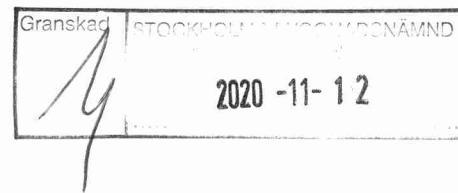

Bygglövshandling		RK-TEKNIK BALKONG BYGGARNA	
Projekt: kv Geografen 2		Vikt(kg):	Scale: 1:20
Benämning: kv Geografen 2		Enhet: mm	Format: A3
Ritad: Johan Karlsson	Date: 2020-09-21	Ritningsnummer: A-007-1	
Granskad: Kristen W Meijsholm	Date: 2020-09-21	K.O. Nr: Rev: C	

B
C
D
E