

Stockholms stadsbyggnadskontor
Inkom 2020-04-03
Reg. 20-05479-575

EJ BIFALL
DALAGATAN


Granskad STOCKHOLMS BYGGNADSNÄMND
Tillhör nämndens beslut
2020-11-12

BET	ANT	ÄNDRINGEN AVSER	SIGN	DATUM
BYGGLOVHANDLING				
Kv. Ässjan 8 Dalagatan 55				
Fästeb AB Bygg Box 9096 126 09 Hägersten				
Tel: 08-7440007				
UPPDRAG NR 0012		RITAD AV Per Olofsson		
DATUM 2020 - 03 - 31		ANSVARIG Per Olofsson		
Nybyggnation balkonger Plan 0				
SKALA 1:100 (A3)		RITNINGNUMMER A40-1-01		BET

Plan 0, bv

SKALA 1:100



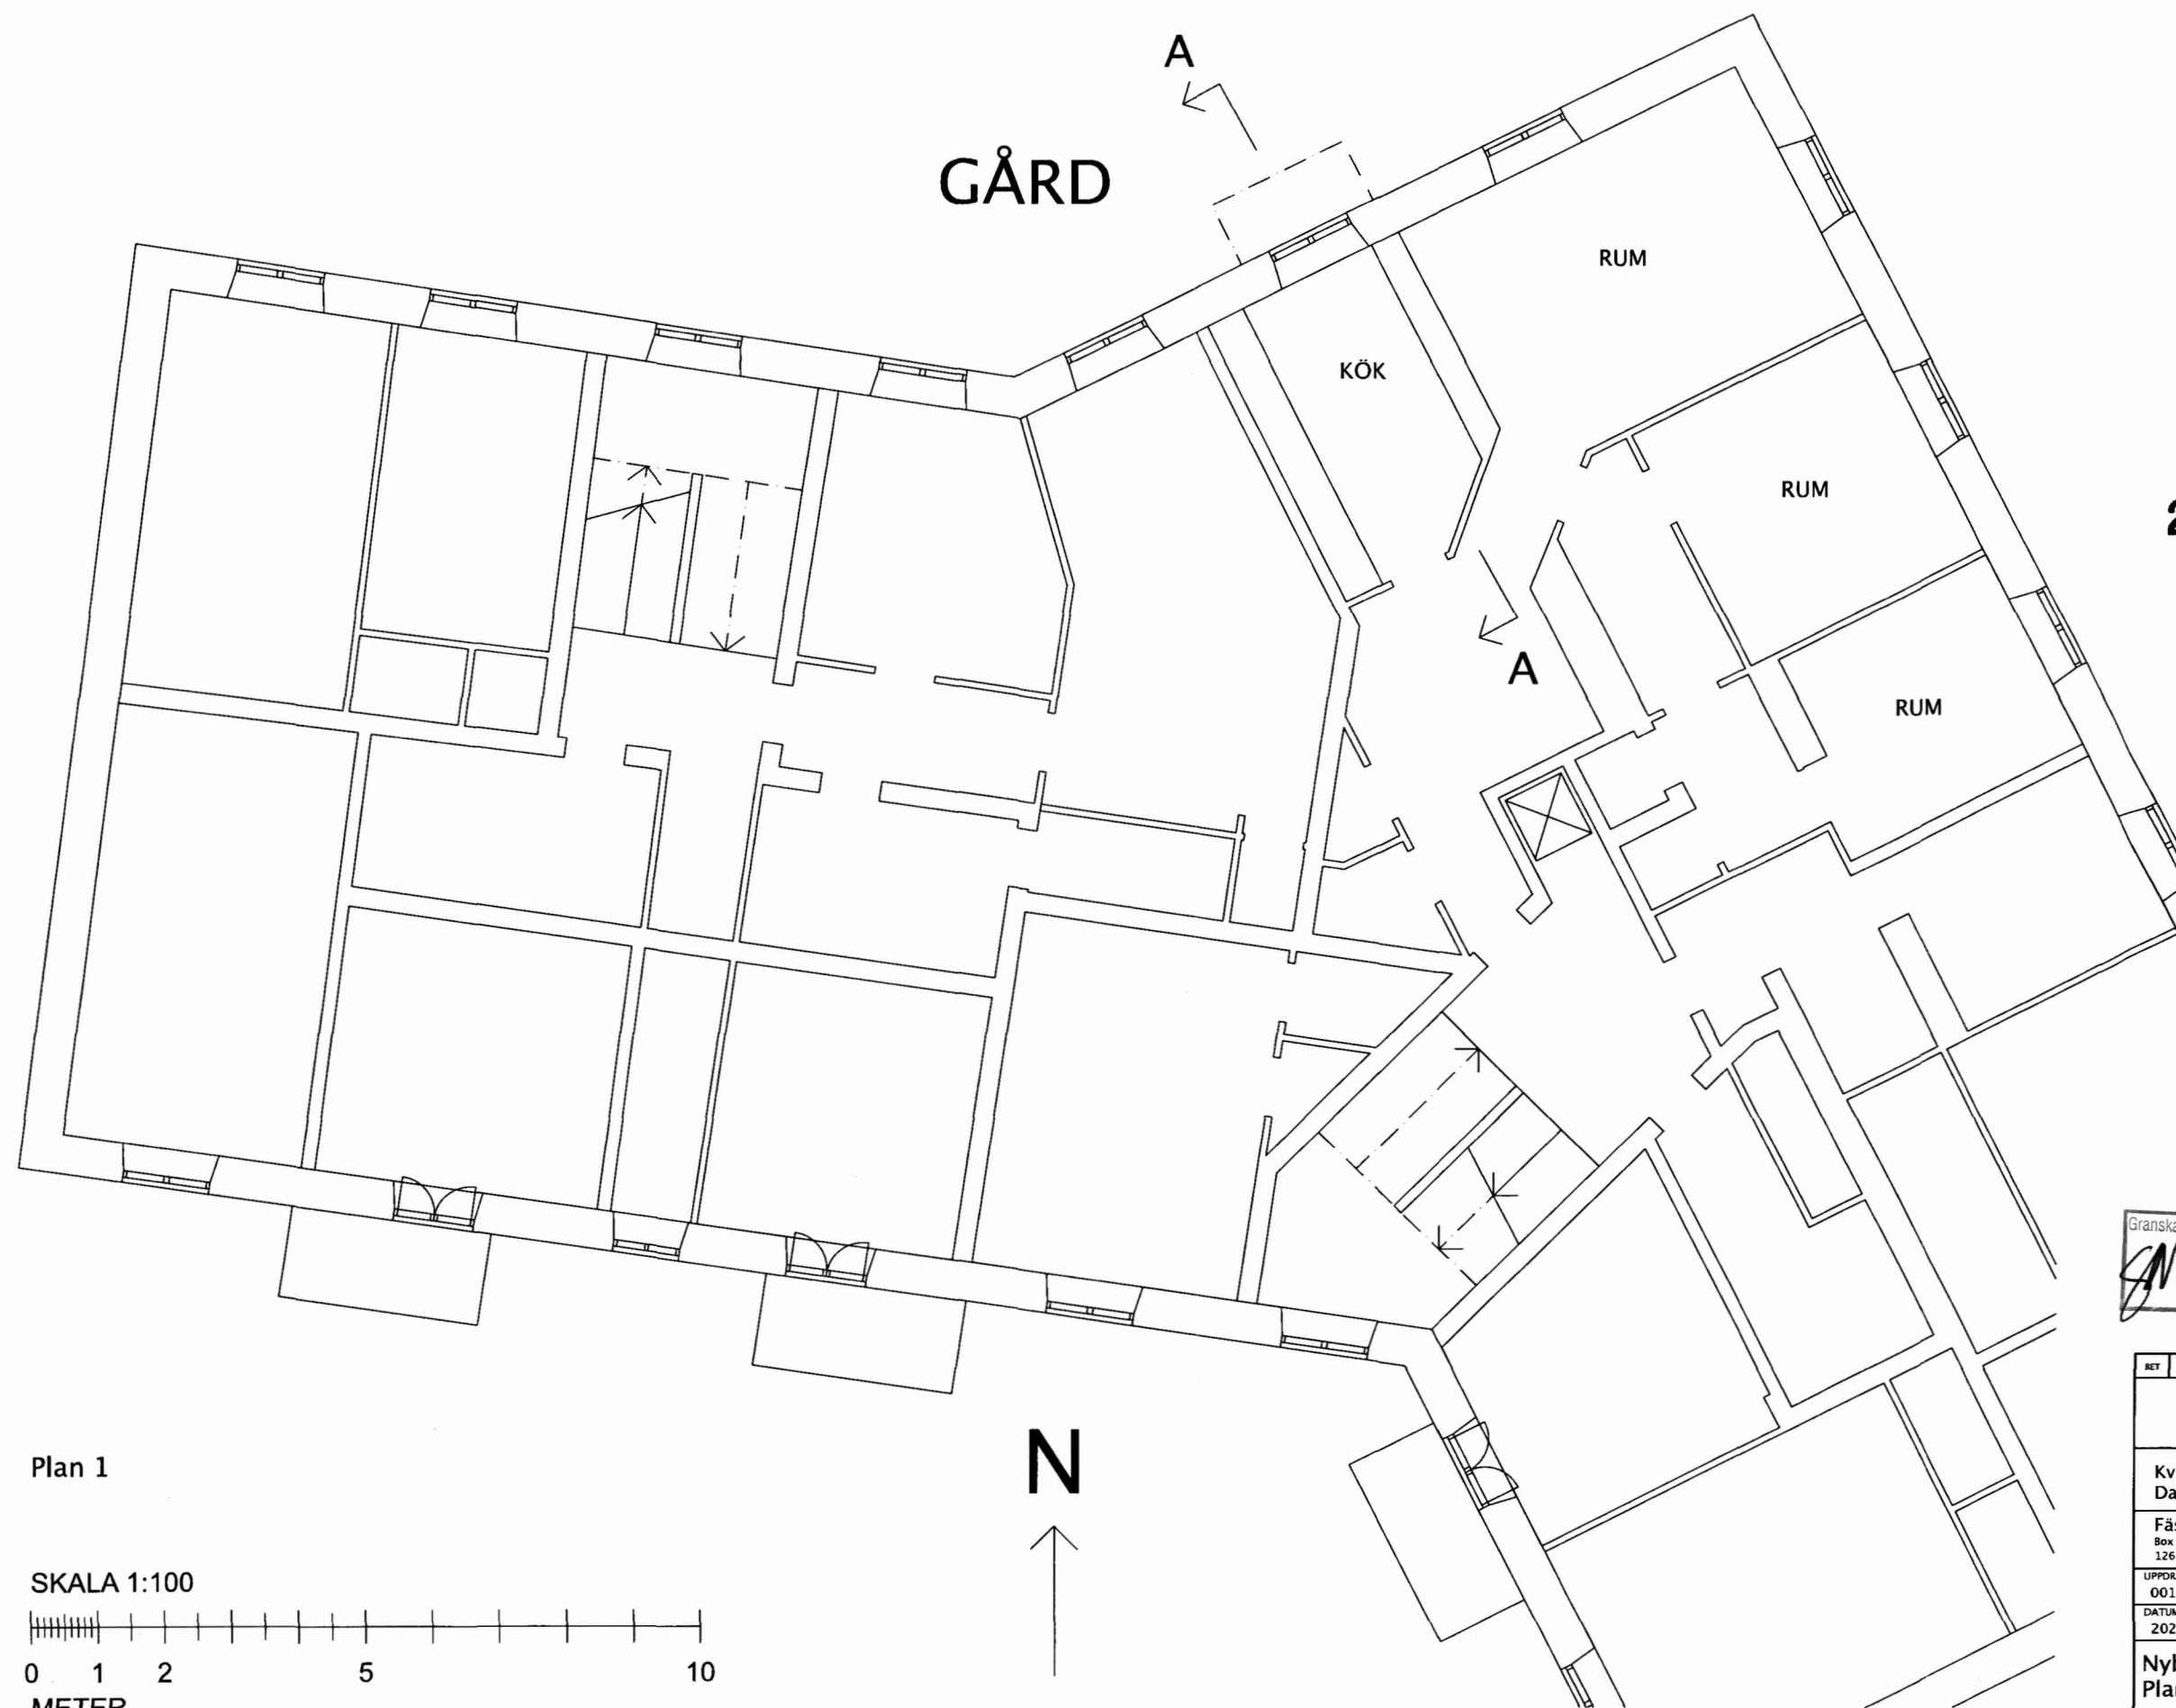

Stockholms stadsbyggnadskontor
Inkom 2020-04-03
20-05479-575


EJ BIFALL
DALAGATAN


Granskad
SM
STOCKHOLMS BYGGNADSNÄMND
Tillhör nämndens beslut
2020-11-12

BET	ANT	ÄNDRINGEN AVSER	SIGN	DATUM
BYGGLOVHANDLING				
Kv. Ässjan 8 Dalagatan 55				
Fästeb AB Bygg Box 9096 126 09 Hägersten Tel: 08-7440007				
UPPDRAG NR 0012		RITAD AV Per Olofsson		
DATUM 2020 - 03 - 31		ANSVARIG Per Olofsson		
Nybyggnation balkonger Plan 1				
SKALA 1:100 (A3)		RITNINGNUMMER A40-1-01		BET

Plan 1

SKALA 1:100

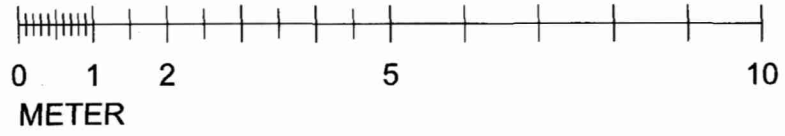

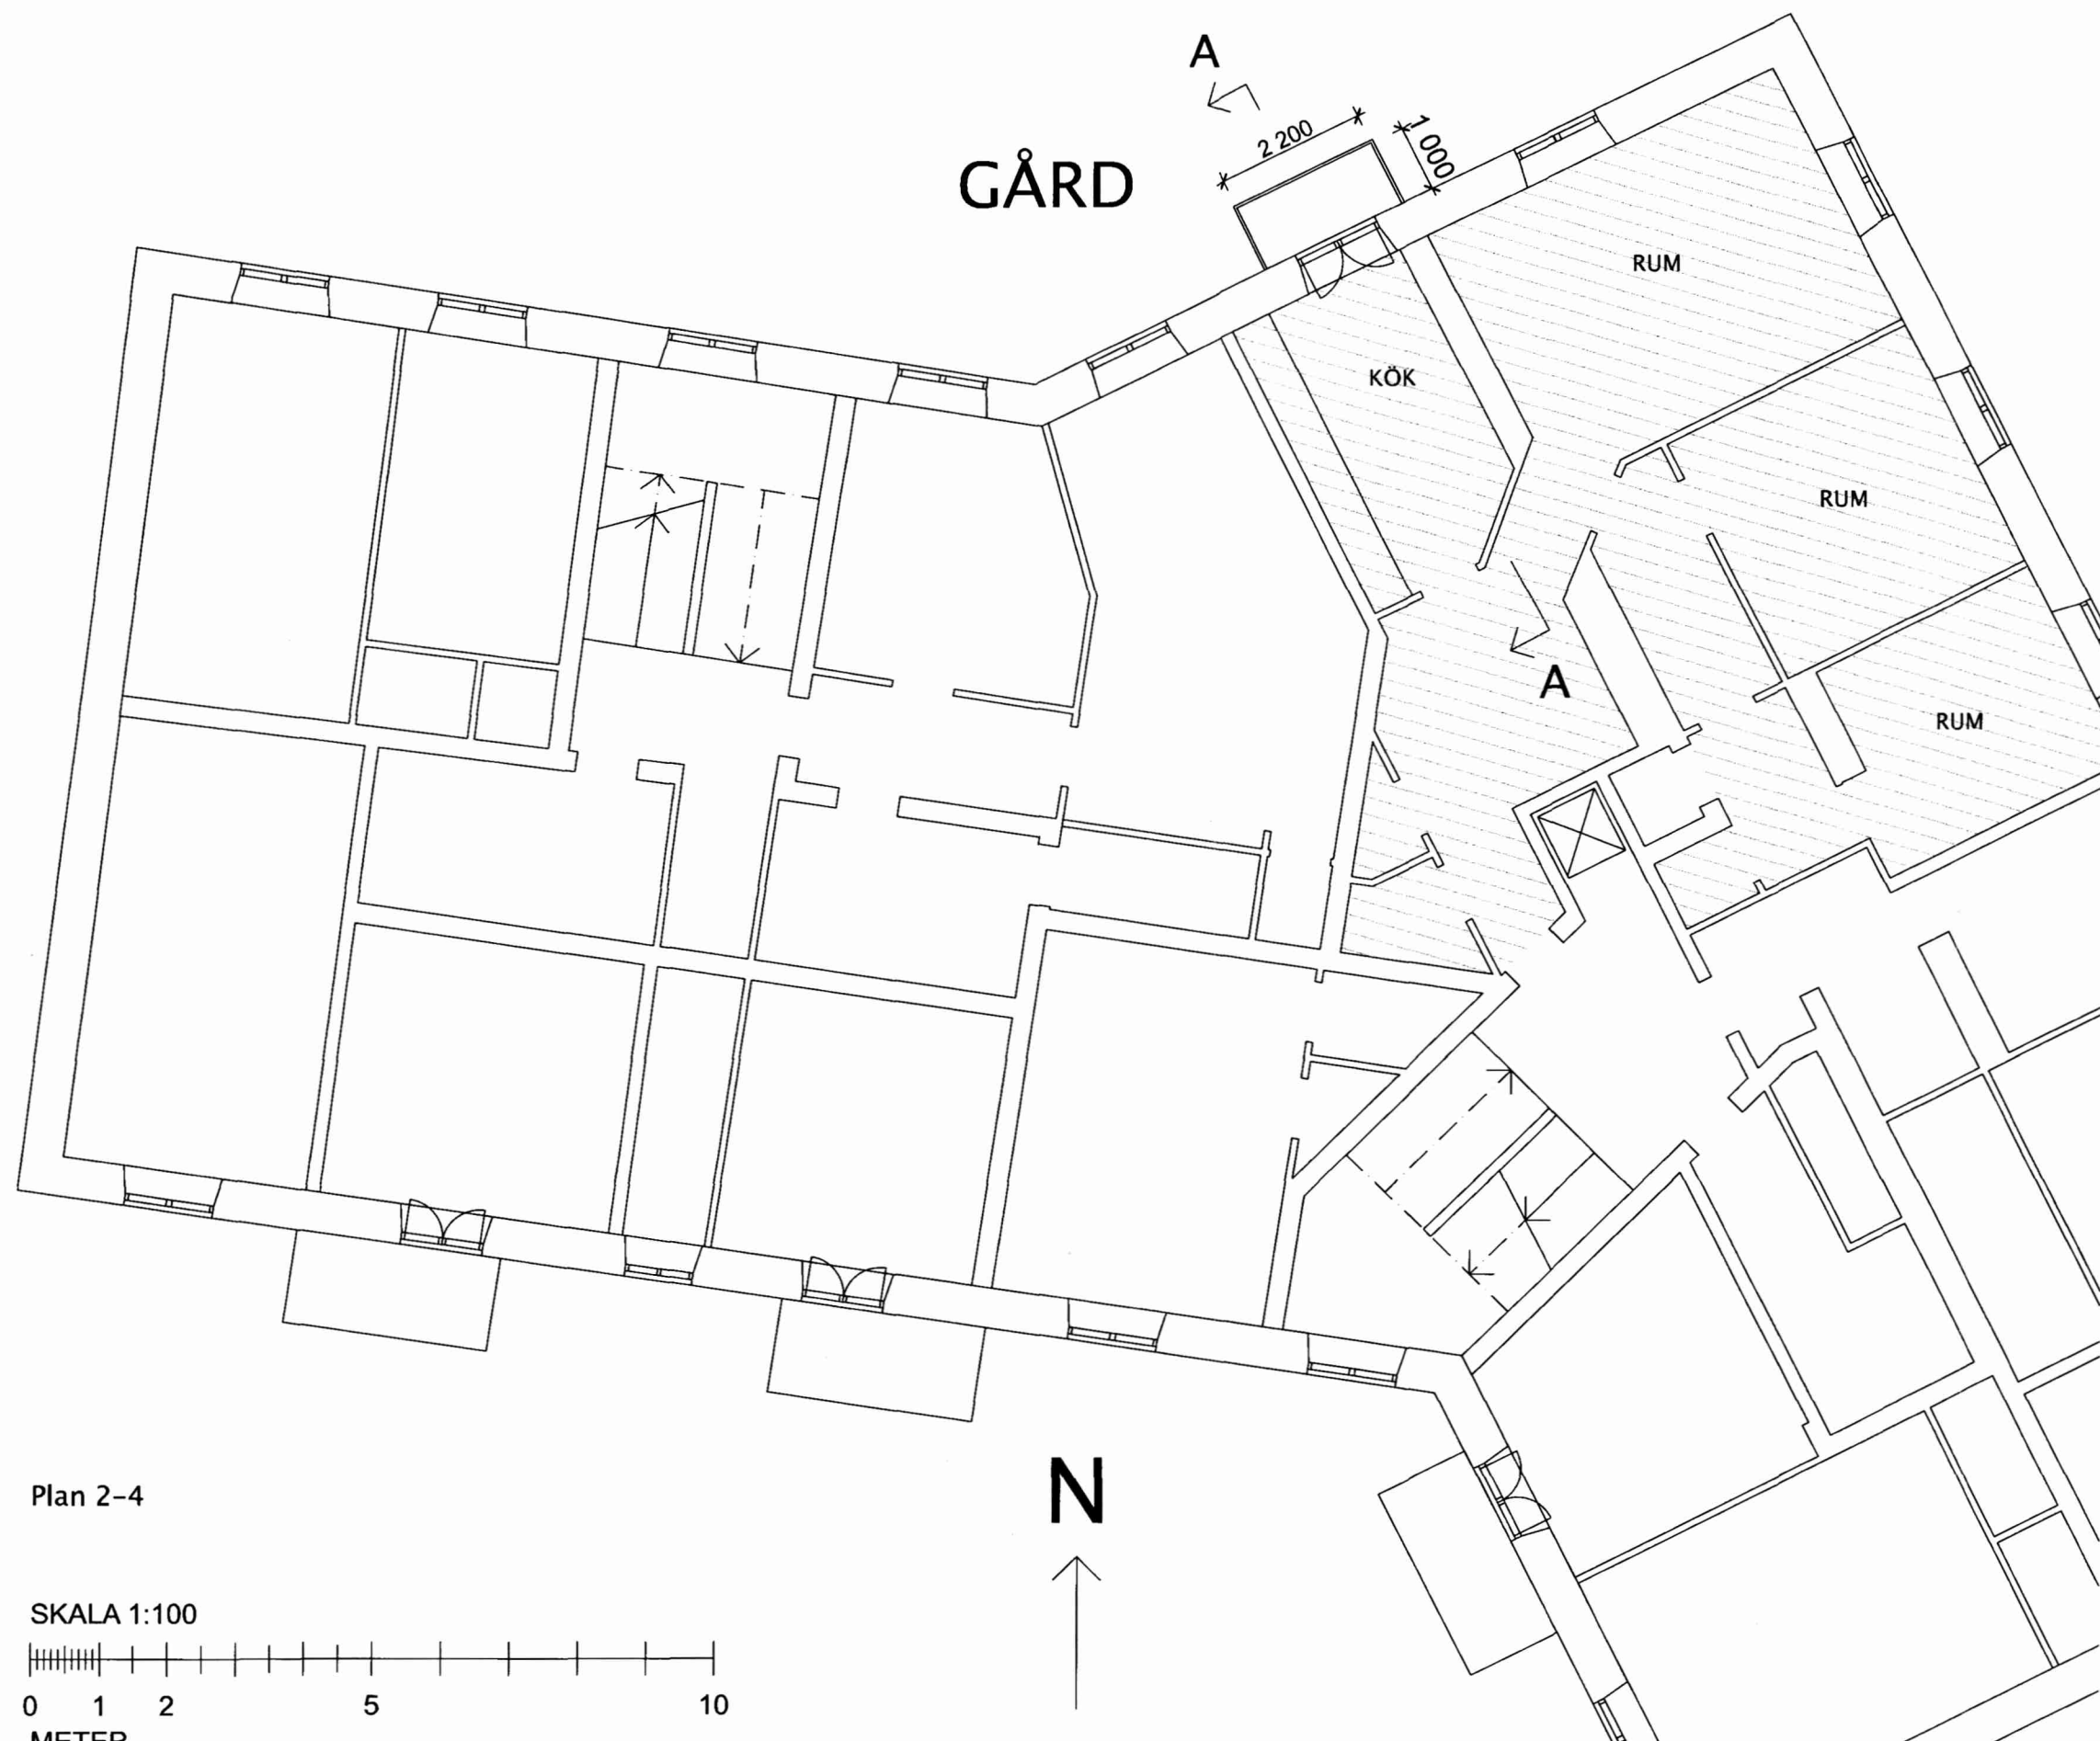

Plan 2-4

SKALA 1:100



STOCKHOLMS BYGGNADSNÄMND
Beslut 2020-04-03
20-05479-575

EJ BIFALL
DALAGATAN

Granskad
STOCKHOLMS BYGGNADSNÄMND
Tillhör nämndens beslut
2020-11-12

BET	ANT	ÄNDRINGEN AVSER	SIGN	DATUM
BYGGLOVHANDLING				
Kv. Ässjan 8 Dalagatan 55				
Fästeb AB Bygg Box 9096 126 09 Hägersten				
Tel: 08-7440007				
UPPDRAG NR 0012		RITAD AV Per Olofsson		
DATUM 2020 - 03 - 31		ANSVARIG Per Olofsson		
Nybyggnation balkonger Plan 2 TILL 4				
SKALA 1:100 (A3)		RITNINGNUMMER A40-1-01		BET




Stockholms stadsbyggnadskontor
2020-04-03
20-05479-575

EJ BIFALL

Granskad STOCKHOLMS BYGGNADSNÄMND
Tillhör nämndens beslut
2020-11-12

BET	ANT	ÄNDRINGEN AVSER	SIGN	DATUM
BYGGLOVHANDLING				
Kv. Ässjan 8 Dalagatan 55				
Fästeb AB Bygg Box 9096 126 09 Hägersten Tel: 08-7440007				
UPPDRAG NR 0012		RITAD AV Per Olofsson		
DATUM 2020 - 03 - 31		ANSVARIG Per Olofsson		
Nybyggnation balkonger Plan 2 och 3				
SKALA 1:100 (A3)		RITNINGNUMMER A40-1-01		BET

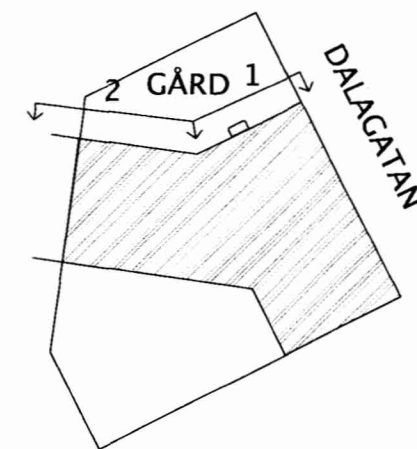

FASAD MOT DALAGATAN

GÅRDSFASAD 2


SKALA 1:100



20-05479-575
EJ BIFALL
Granskad STOCKHOLMS BYGGNADSNÄMND
Tillhör nämndens beslut
2020-11-12

BET	ANT	ÄNDRINGEN AVSER	SIGN	DATUM
BYGGLOVHANDLING				
Kv. Ässjan 8 Dalagatan 55				
Fästeb AB Bygg Box 9096 126 09 Hägersten Tel: 08-7440007				
UPPDRAG NR 0012		RITAD AV Per Olofsson		
DATUM 2020 - 03 - 31		ANSVARIG Per Olofsson		
Nybyggnation balkonger Fasad mot Dalagatan Gårdsfasad 2 och gavel balkong				
SKALA 1:100 (A3)		RITNINGNUMMER A40-3-02		BET


GÅRDSFASAD 2

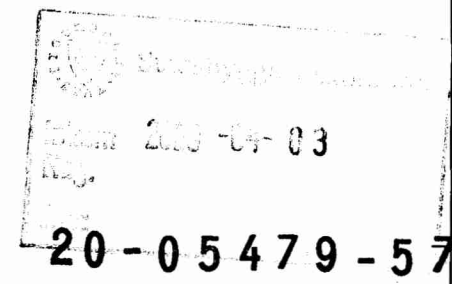

EJ BIFALL





BET	ANT	ÄNDRINGEN ANSVAR	SIGN	DATUM
<h1>BYGGLOVHANDLING</h1>				
<p>Kv. Ässjan 8 Dalagatan 55</p>				
<p>Fästeb AB Bygg</p>				
<p>Box 9096 126 09 Hägersten</p>		<p>Tel: 08-7440007</p>		
<p>UPPDRAIC NR 0012</p>		<p>RITAD AV Per Olofsson</p>		
<p>DATUM 2020 - 03 - 31</p>		<p>ANSVARIG Per Olofsson</p>		
<p>Nybyggnation balkonger Sektion A - A genom balkong Gårdsfasad 2</p>				
<p>SKALA</p>		<p>RITNINGSNUMMER</p>		<p>BET</p>
<p>1:100 (A3)</p>		<p>A40-3-02</p>		

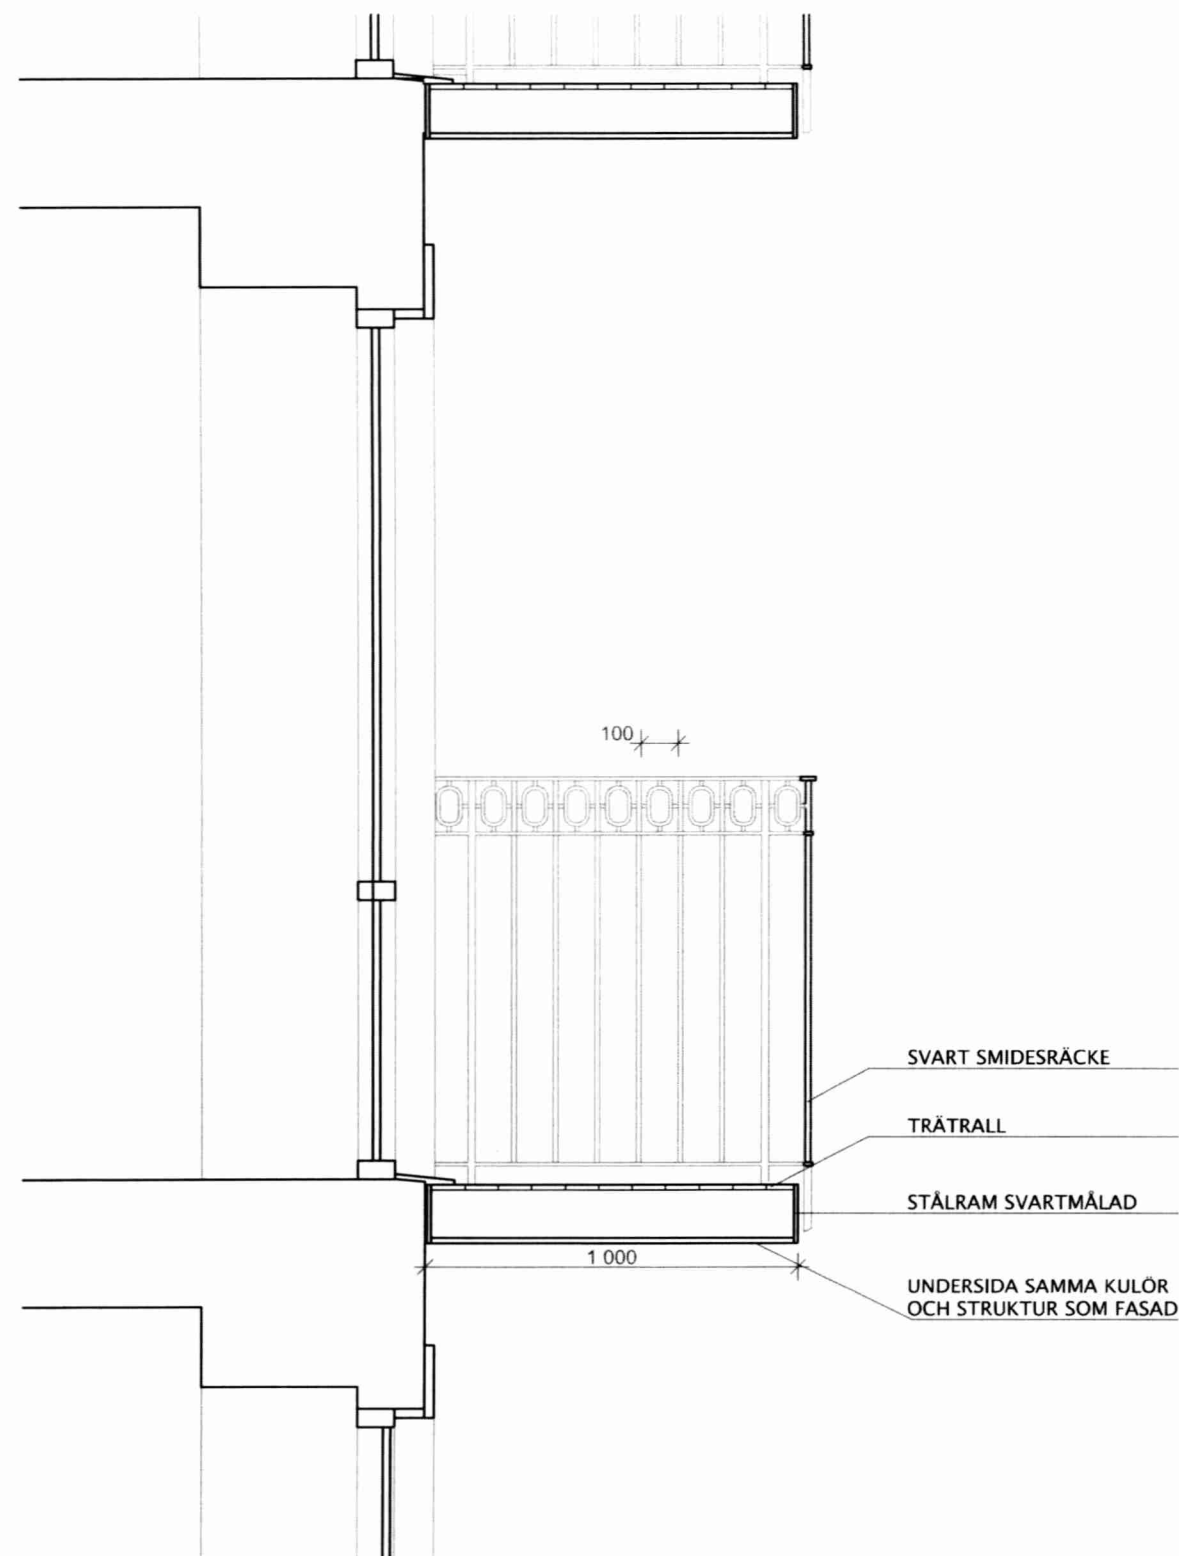

SEKTION GENOM BALKONG OCH FÖNSTERDÖRR

SKALA 1:20

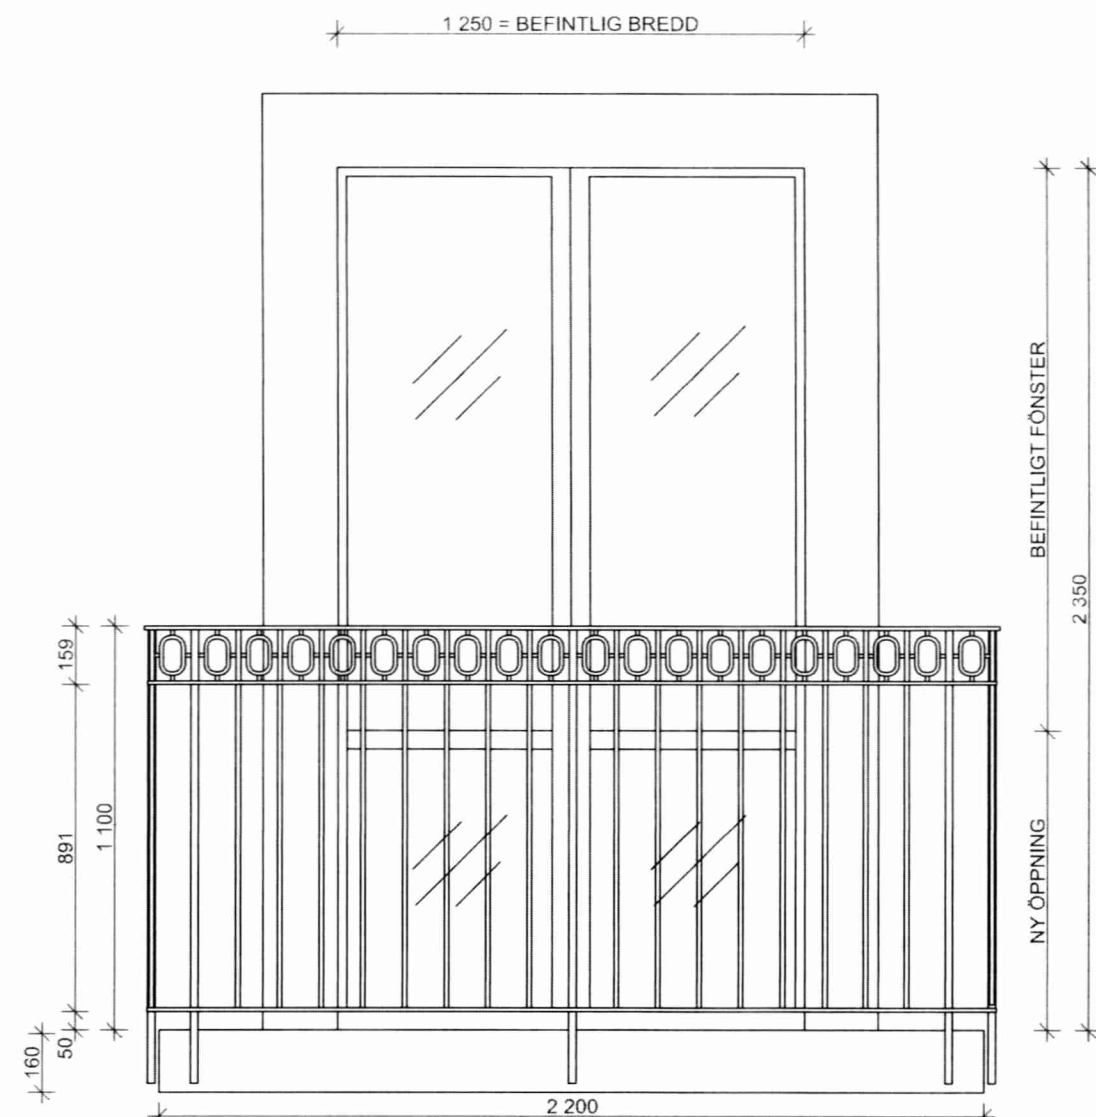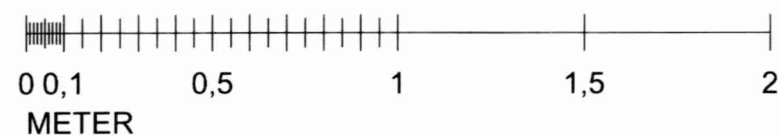

ELEVATION RÄCKE OCH FÖNSTERDÖRR



ILLUSTRATIONSBLID GRIND MOT DALAGATAN


FÖRKLARINGAR OCH FÖRESKRIFTER

RÄCKEN I SVART SMIDE.

BALKONGPLATTA:
UNDERSIDA MÅLAS I SAMMA
KULÖR OCH STRUKTUR SOM
FASAD.
PLATTANS TRE SYNLIGA
SIDOR MÅLAS SVART
SAMMA SOM RÄCKE.

FÖNSTERDÖRRAR:
GLASADE DUBBELDÖRRAR I
TRÄ. SAMMA KULÖR,
BREDD, SPRÖJS OCH
UTSEENDE SOM BEF.
FÖNSTER.

EJ BIFALL
20-05479-5

Granskad 	STOCKHOLMS BYGGNADSNÄMND Tillhör nämndens beslut 2020-11-12			
BET	ANT	ÄNDRINGEN AVSER	SIGN	DATUM
BYGGLOVHANDLING				
Kv. Ässjan 8 Dalagatan 55				
Fästeb AB Bygg Box 9096 126 09 Hagersten				
Tel: 08-7440007				
UPPDRAK NR 0012	RITAD AV Per Olofsson			
DATUM 2020 - 03 - 31	ANSVARIG Per Olofsson			
Nybyggnation balkonger Sektion och elevation Foto grind som förlaga				
SKALA 1:20	RITNINGNUMMER A45-1-01			BET