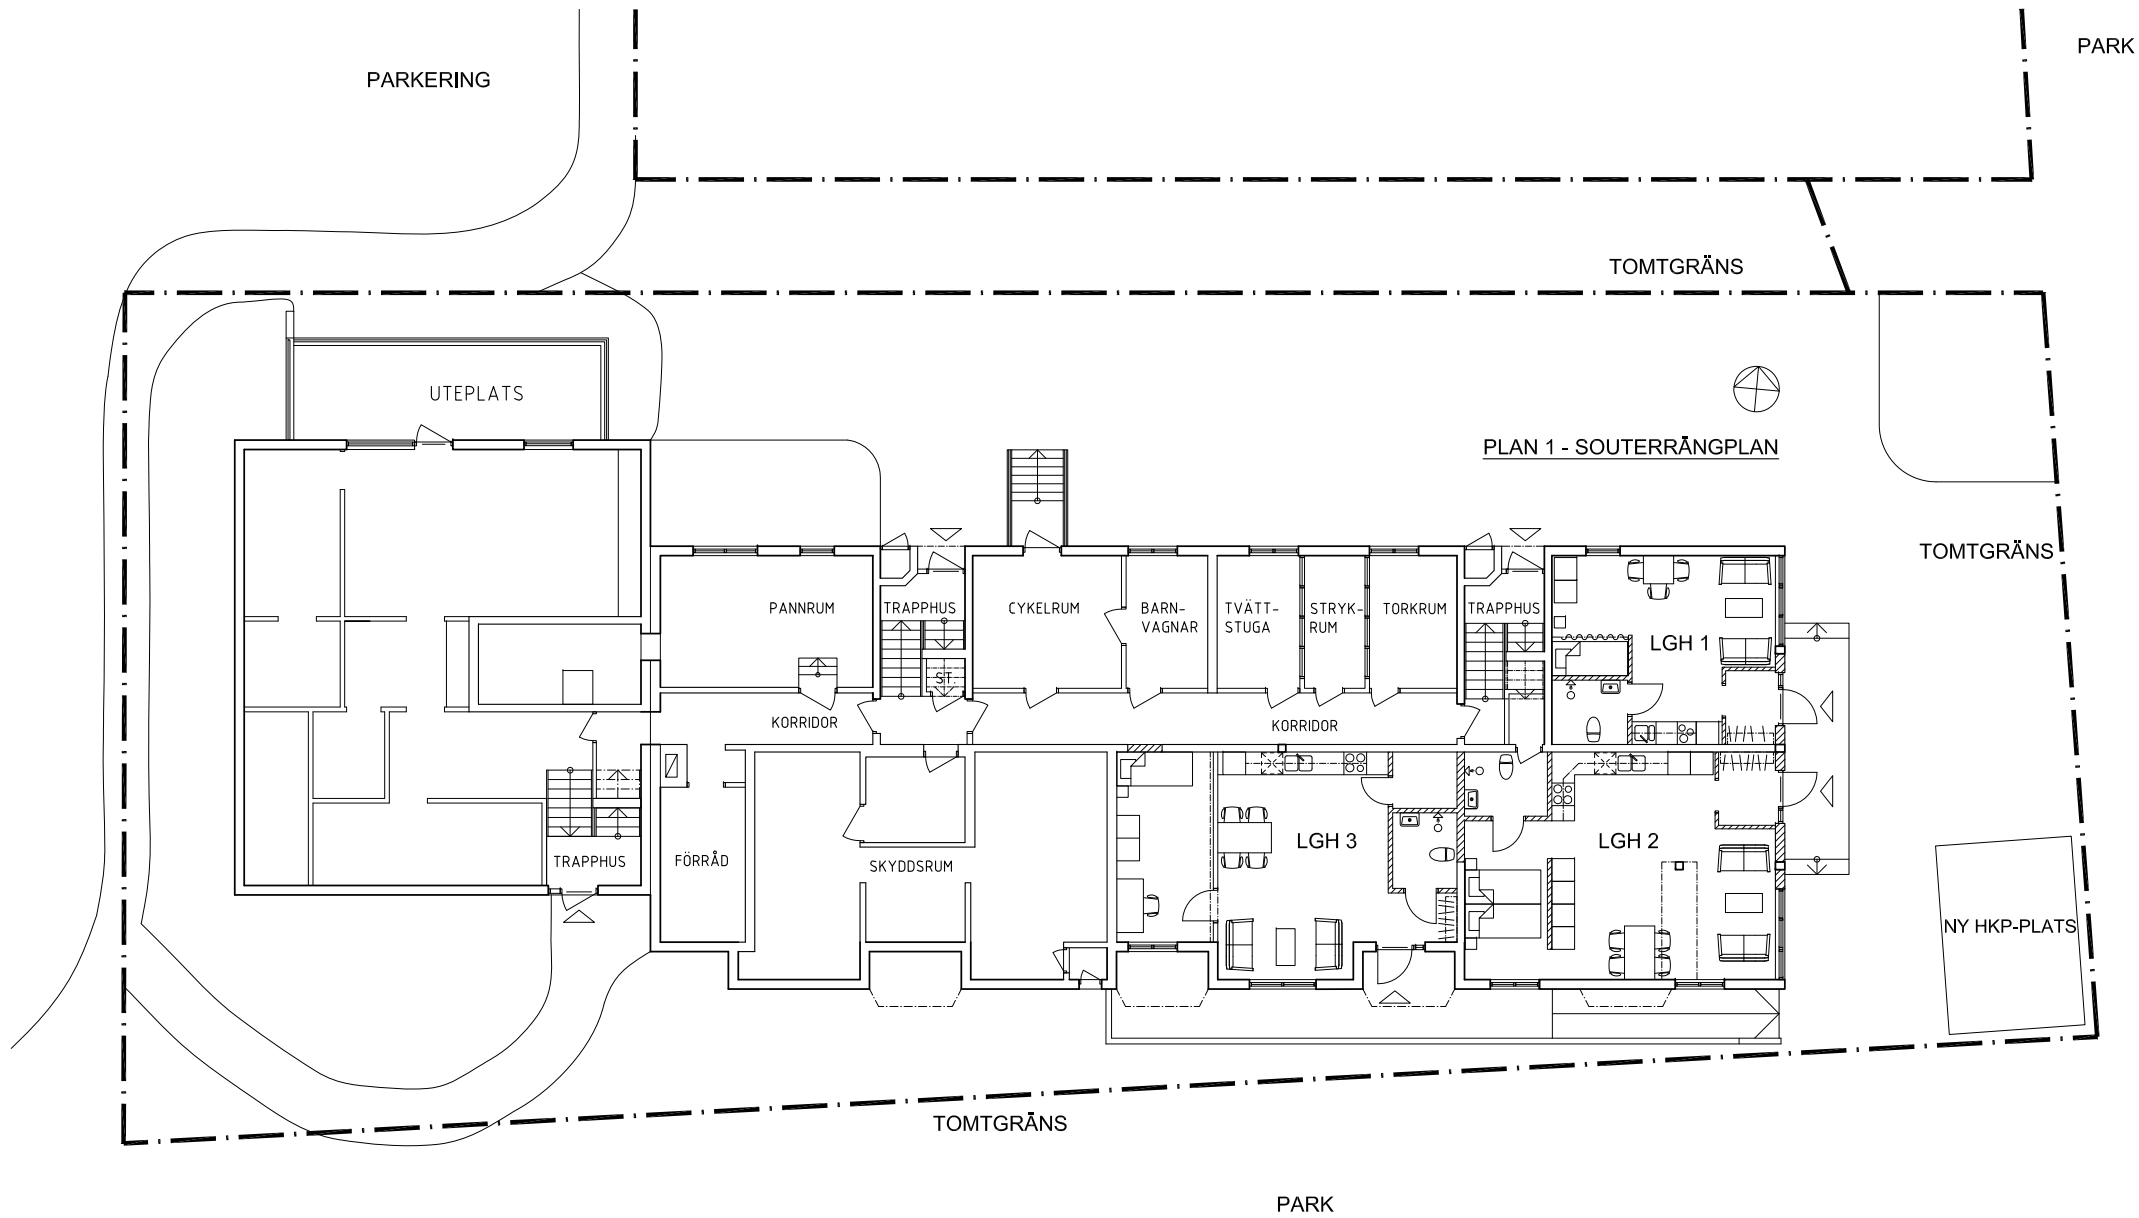


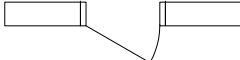
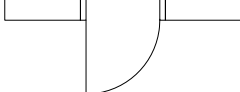


REF.  
LAGER:



## FÖRKLARINGAR:

MÅTT ANGES I MILLIMETER

-  BEFINTLIG BYGGNADSDEL
-  NY BYGGNADSDEL
-  BEFINTLIG DÖRR
-  NY DÖRR

BET	ANT	ÄNDRINGEN AVSER	DATUM	SIGN
BYGGLOVSHANDLING				
KV. FILIALEN 1 RÅCKSTA STOCKHOLM				
Askhagen ARKITEKTKONTOR AB Trädgårdsgatan 3 111 31 Stockholm mobil:070-775 10 18 stefan@askhagen.se				
UPPDRAGNR		RITAD/KONSTR AV	HANDLAGGARE	
DATUM		ANSVARIG	SA	
2020-11-26		S. ASKHAGEN		
FLERBOSTADSHUS OMBYGGNAD PLAN 1 - SOUTERRÄNGPLAN ÖVERSIKT				
SKALA	NUMMER		BET	
1:200 / A3	A401-100			