


SEKTION A-A

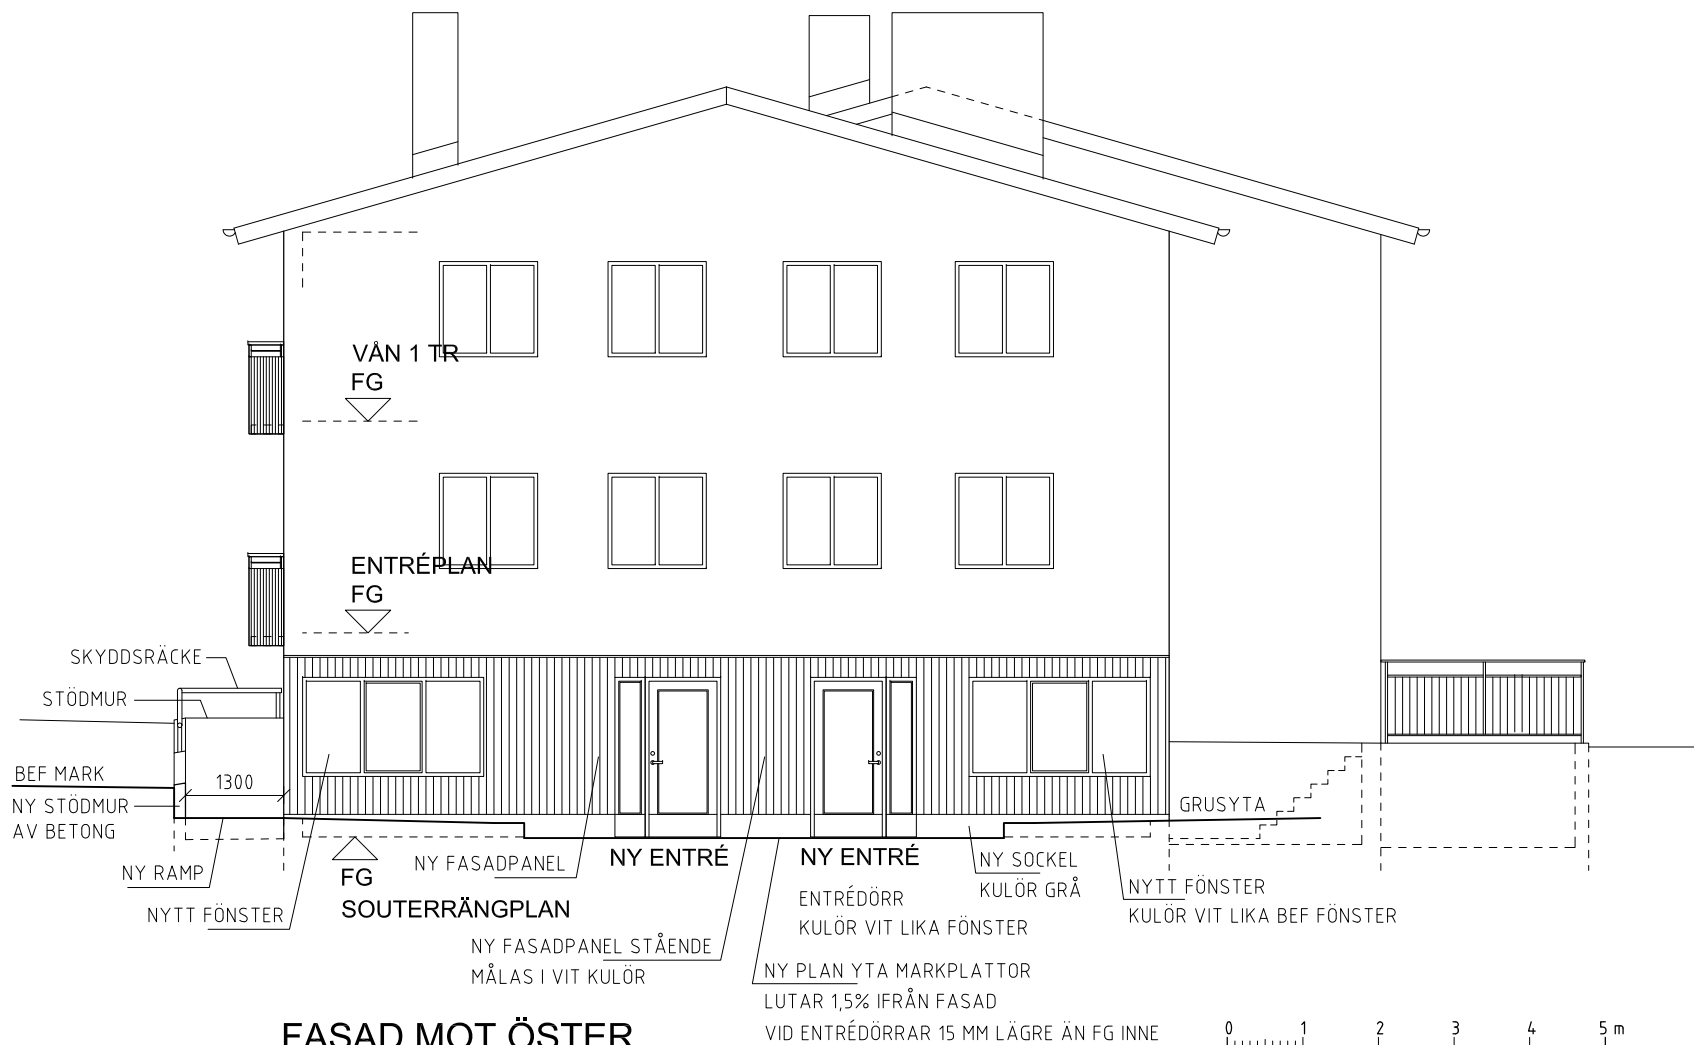

FASAD MOT ÖSTER

BET	ANT	ÄNDRINGEN AVSER	DATUM	SIGN
BYGGLOVSHANDLING				
KV. FILIALEN 1 RÅCKSTA STOCKHOLM				
Askhagen ARKITEKTKONTOR AB Trädgårdsgatan 3 111 31 Stockholm mobil:070-775 10 18 stefan@askhagen.se				
UPPDRAG NR		RITAD/KONSTR AV	HANDLAGGARE	
DATUM		ANSVARIG	SA	
2020-11-26		S. ASKHAGEN		
FLERBOSTADSHUS OMBYGGNAD SEKTION A-A OCH FASAD MOT ÖSTER				
SKALA	NUMMER		BET	
1:100 / A3	A4.02-001			