


FASAD MOT SÖDER, DEL 1

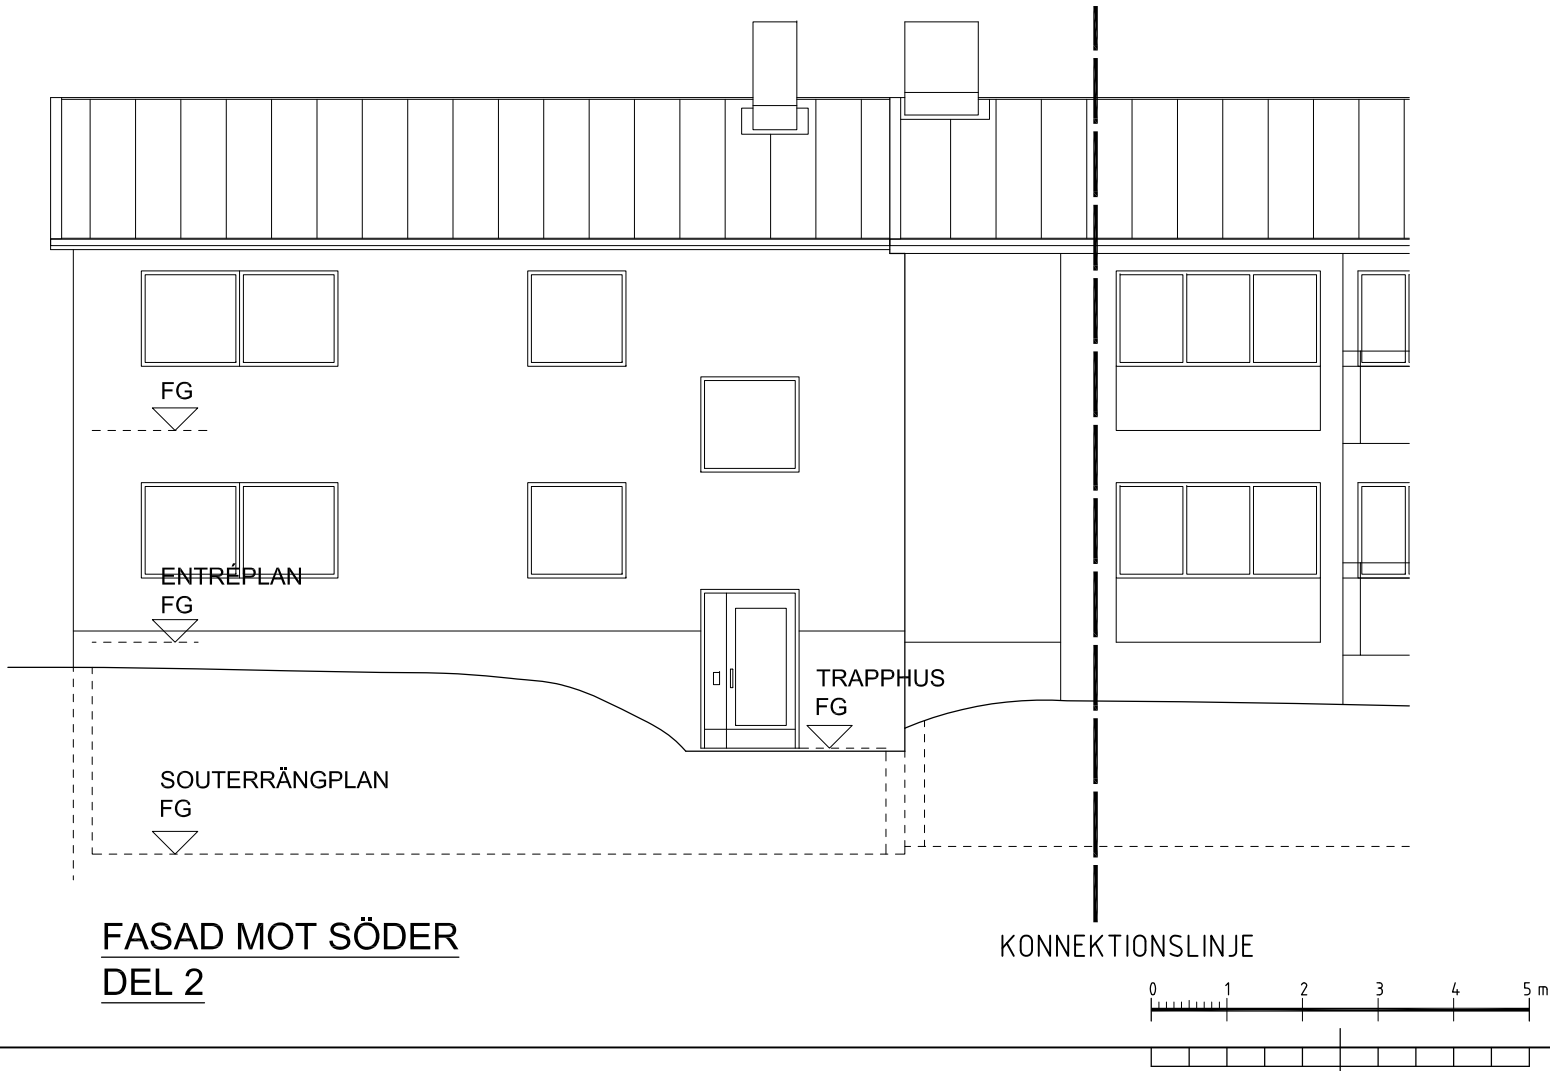

BET	ANT	ÄNDRINGEN AVSER	DATUM	SIG
BYGGLOVSHANDLING				
KV. FILIALEN 1 RÅCKSTA STOCKHOLM				
Askhagen ARKITEKTKONTOR AB Trädgårdsgatan 3 111 31 Stockholm mobil:070-775 10 18 stefan@askhagen.se				
UPPDRAGNR	RITAD/KONSTR AV		HANDLAGGARE	
DATUM	ANSVARIG		SA	
2020-11-26	S. ASKHAGEN			
FLERBOSTADSHUS OMBYGGNAD FASAD MOT SÖDER DEL 1 OCH 2				
SKALA	NUMMER			BET
1:100 / A3	A403-001			