


FÖRKLARINGAR
SE RITNING A-40-2-01

FÖRESKRIFTER
SE RITNING A-40-2-01

HÄNVISNINGAR
SE RITNING A-40-2-01

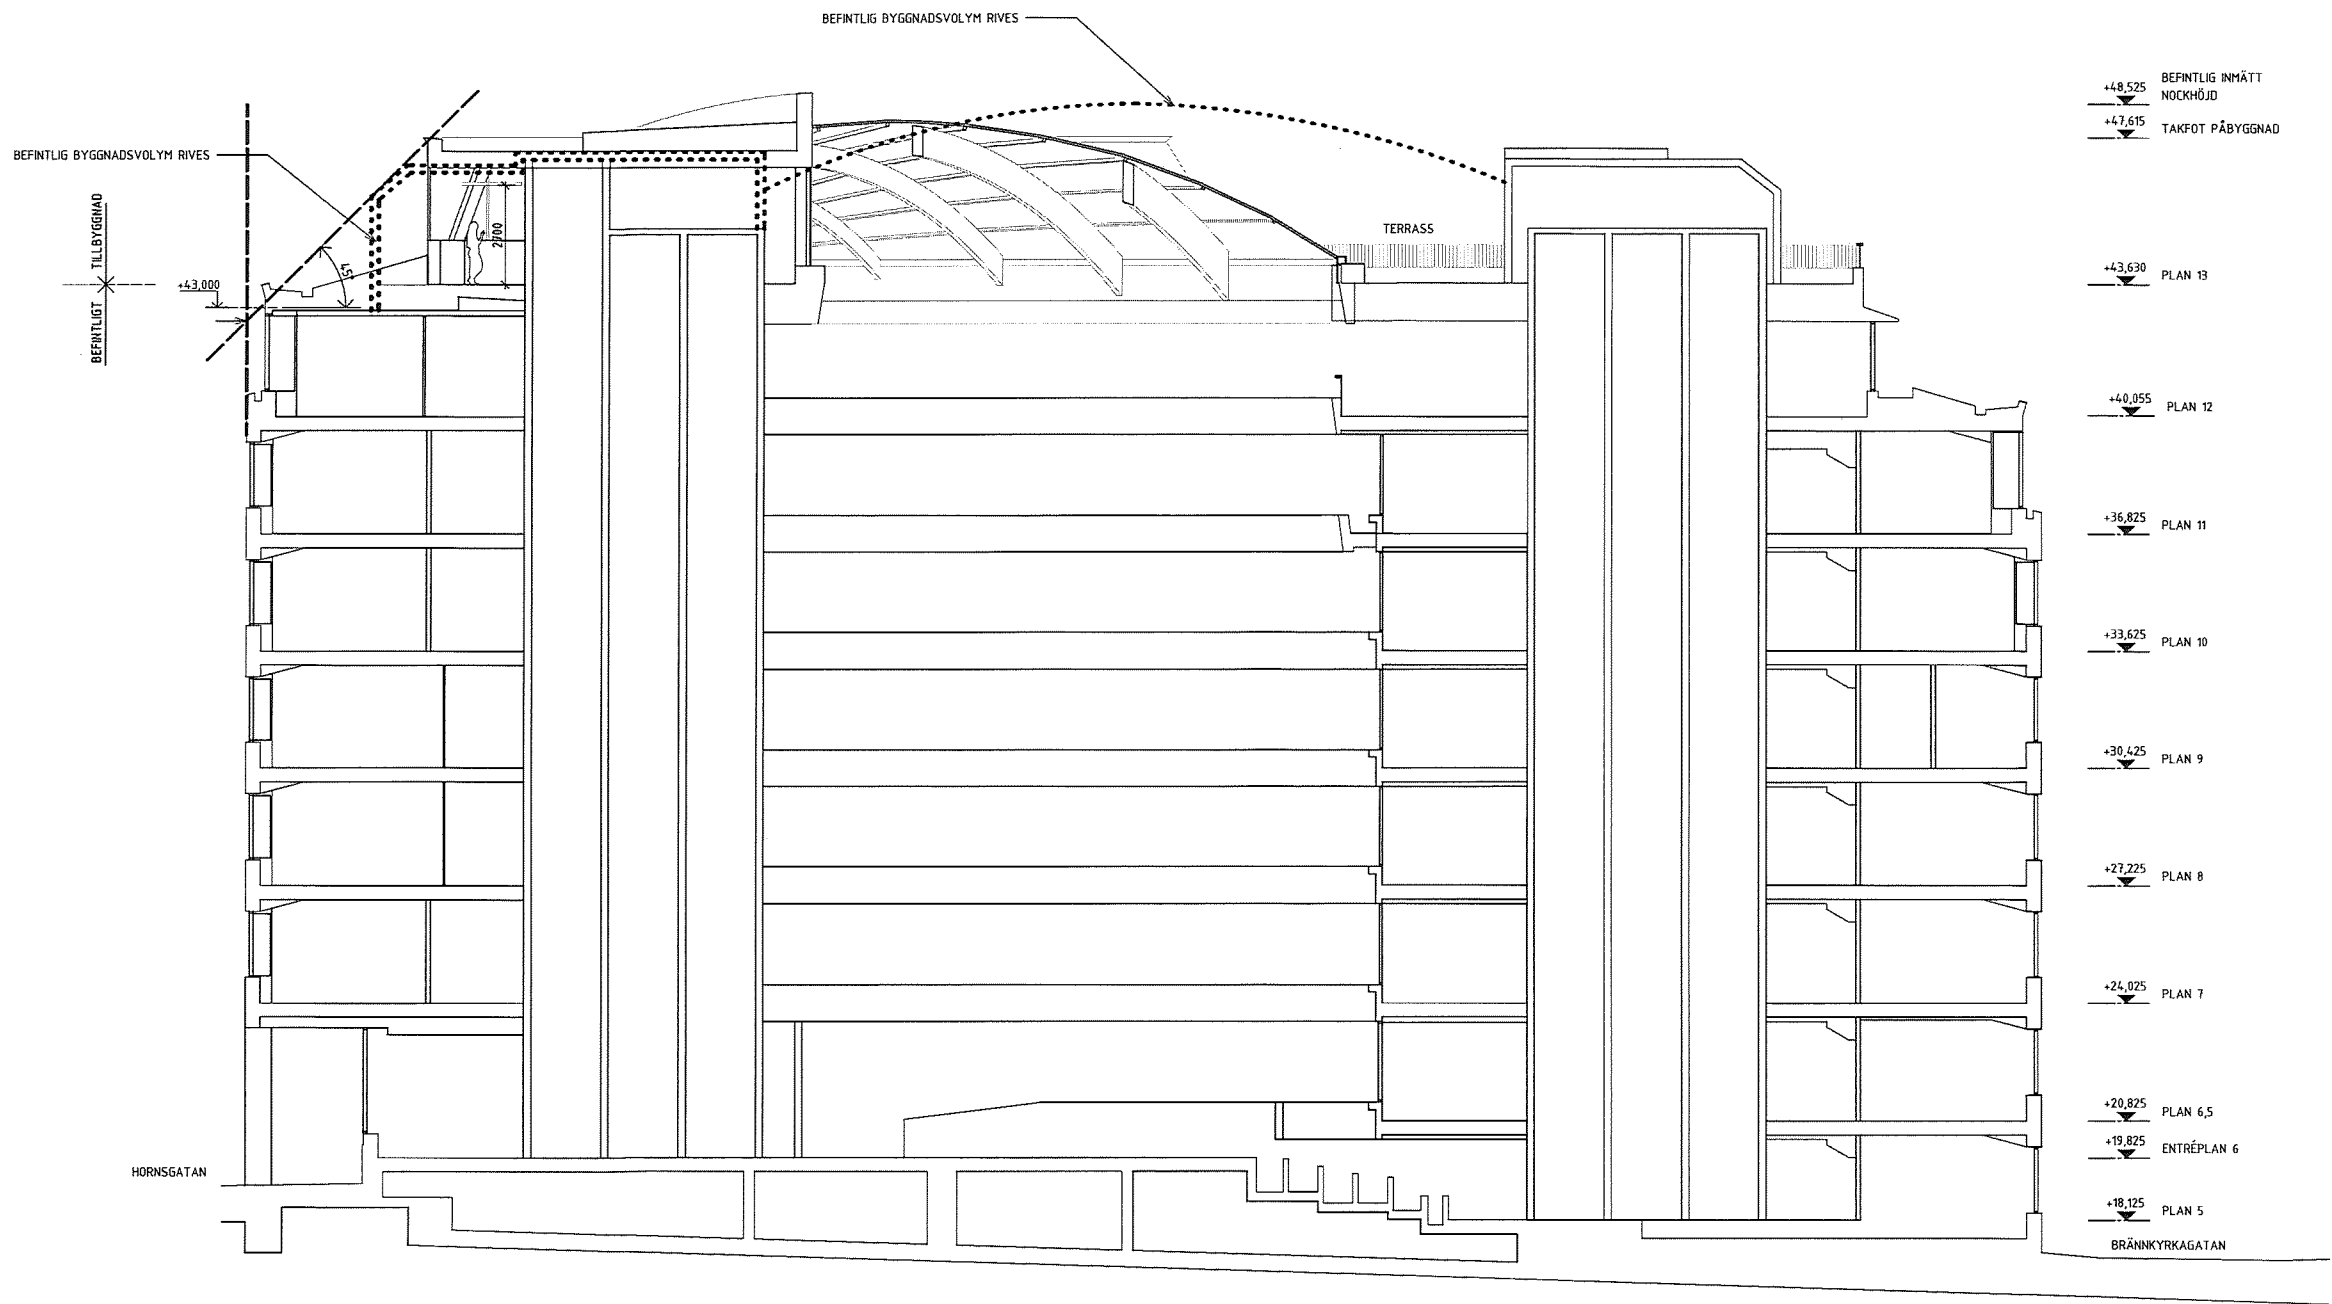

Granskad
STOCKHOLMS BYGGNADSNÄMND
Tillhör nämndens beslut
2020-11-12


B	BL A-PM 02	2020-09-16	SMA
A	BL A-PM 01	2020-08-11	ADA
BET	ÄNDRINGEN AVSER	DATUM	SIGN
BYGGLOVSHANDLING			
KV. ÖVERKIKAREN 30			
ÖVERKIKAREN AB			
A. DAHLBERG			
S. MANGILI			
UPPDRAG NR 1013.001			
RITAD KONSTR. AV A. DAHLBERG			
HANDLAGGARE S. MANGILI			
DATUM 2020-08-11			
ANSVARIG JOSEFIN LARSSON			
OM- OCH TILLBYGGNAD KONTORSHUS			
SEKTION C-C			
SKALA A1 1:100 A3 1:200			
NUMMER A-40-2-03			
BET B			

SKALA 1:100
0 1 2 5 10
METER

FÖRKLARINGAR
SE RITNING A-40-2-01

FÖRESKRIFTER
SE RITNING A-40-2-01

HÄNVISNINGAR
SE RITNING A-40-2-01

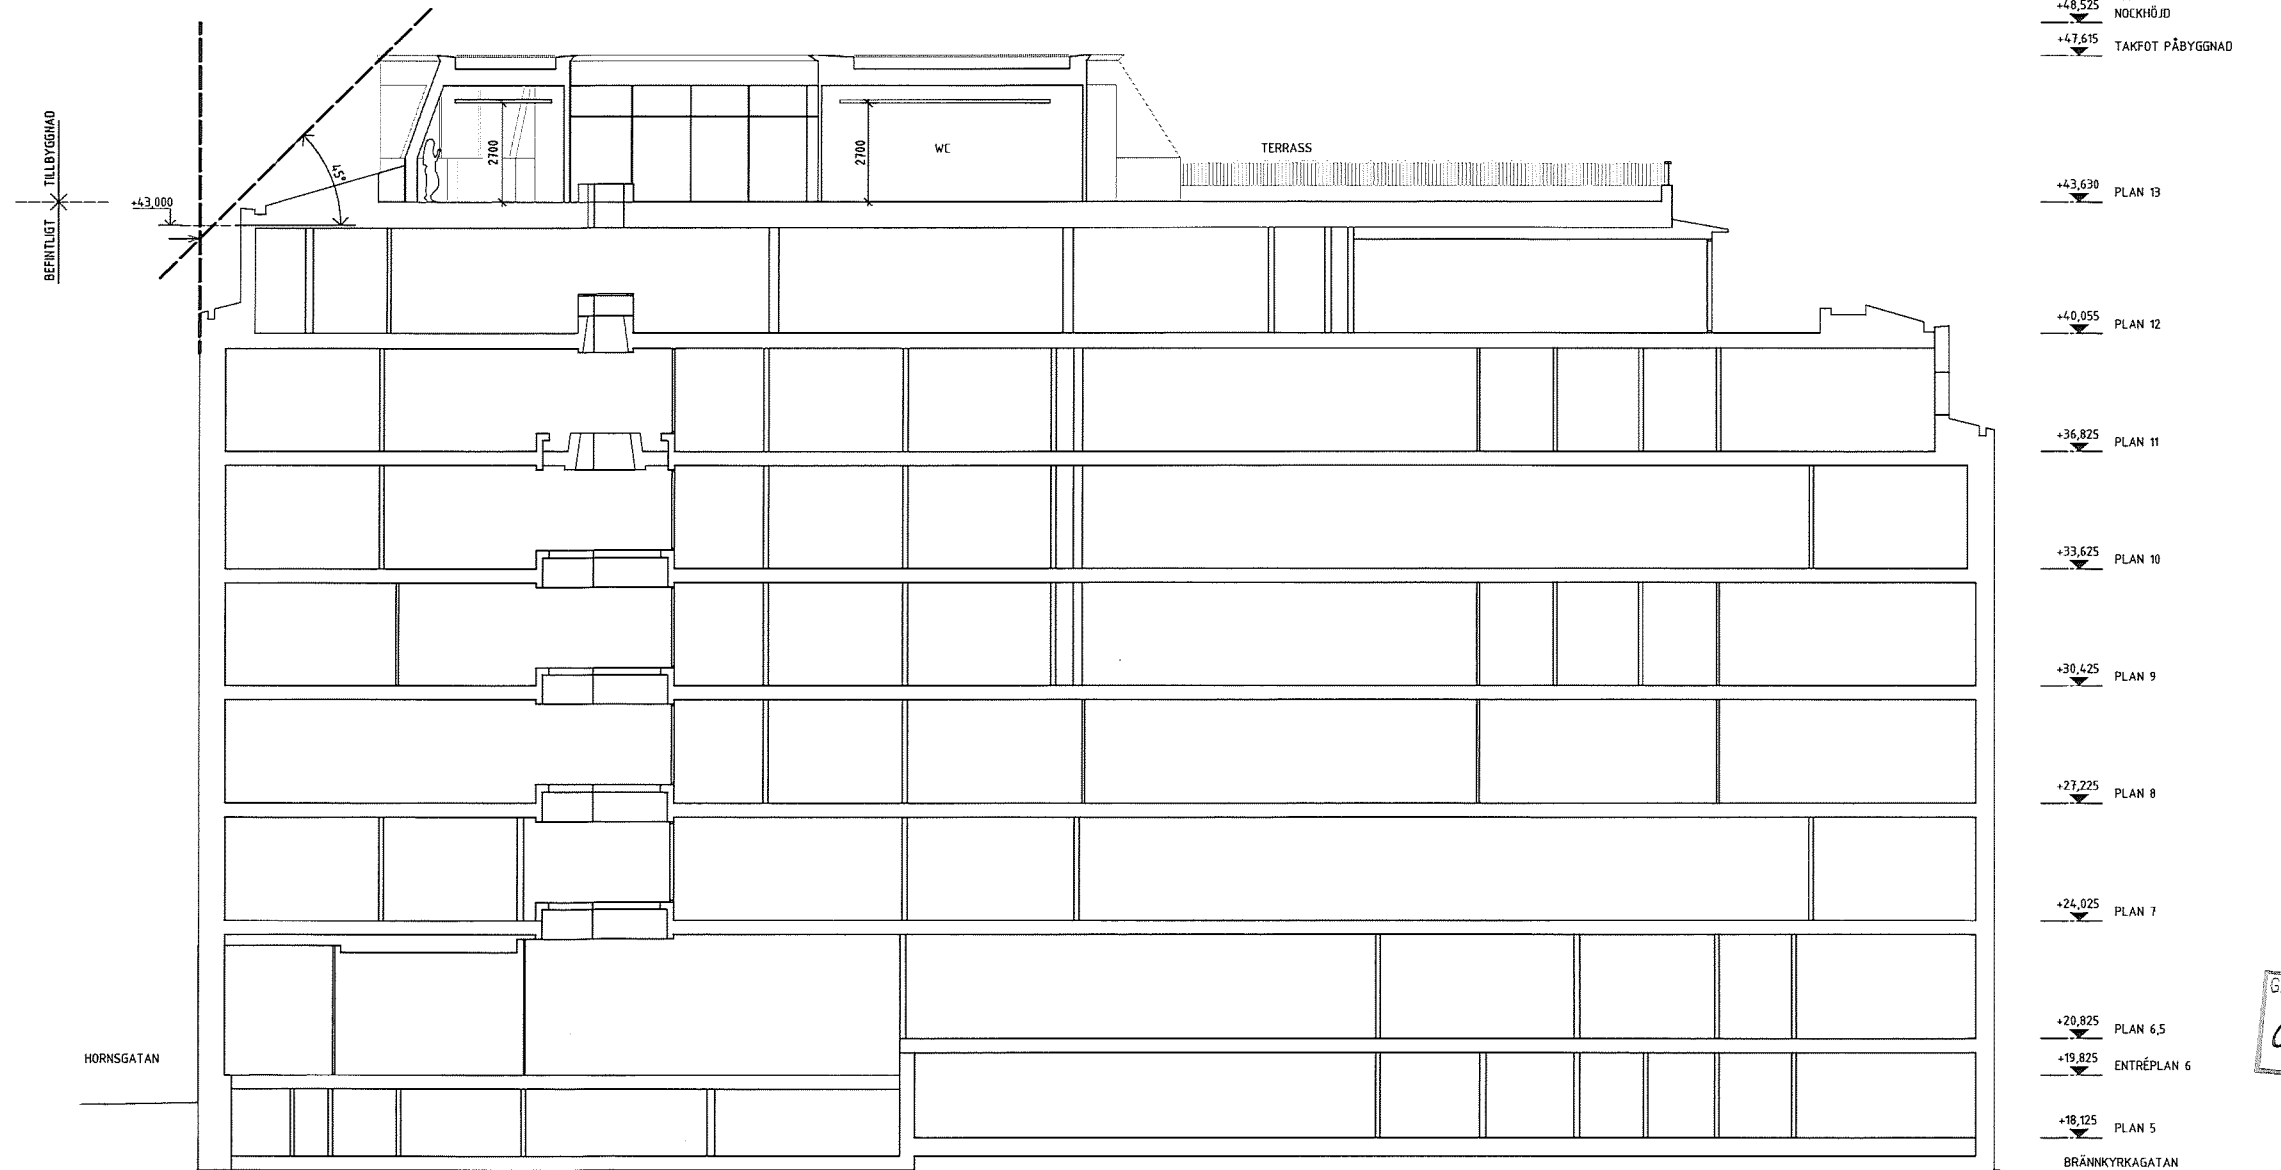

B	BL A-PM 02	2020-09-16	SMA
A	BL A-PM 01	2020-08-11	ADA
BET	ÄNDRINGEN AVSER	DATUM	SIGN
BYGGLOVSHANDLING			
KV. ÖVERKIKAREN 30			
ÖVERKIKAREN AB			
<input checked="" type="checkbox"/>	A	Wingårdh Arkitektkontor AB	tel. +46 (0)8 303 80 800
UPPTÄCKNING			
1013.001	RITADKONSTR. AV	A. DAHLBERG	HANDLAGGARE
2020-08-11	ANSVARS	JOSEFIN LARSSON	S. MANGILI
OM- OCH TILLBYGGNAD KONTORSHUS			
SEKTION D-D			
SKALA	NUMMER	BET	
A1 1:100	A-40-2-04	B	
A3 1:200			

SKALA 1:100
0 1 2 5 10
METER

FÖRKLARINGAR
SE RITNING A-40-2-01

FÖRESKRIFTER
SE RITNING A-40-2-01

HÄNVISNINGAR
SE RITNING A-40-2-01

BEFINTLIG INHÄTT
NOCKHÖJD +48,525
TAKFOT PÅBYGGNAD +47,615

PLAN 13 +43,630

PLAN 12 +40,055

PLAN 11 +36,825

PLAN 10 +33,625

PLAN 9 +30,425

PLAN 8 +27,225

PLAN 7 +24,025

PLAN 6,5 +20,825

ENTRÉPLAN 6 +19,825

PLAN 5 +18,125

BRÄNNKYRKAGATAN

BEFINTLIG BYGGNADSVOLYM RIVES

BEFINTLIG BYGGNADSVOLYM RIVES

TILLBYGGNAD
BEFINTLIGT

HÖRNSGATAN




B	BL A-PM 02	2020-09-16	SMA
A	BL A-PM 01	2020-08-11	ADA
BET	ÄNDRINGEN AVSER	DATUM	SKEN
BYGGLOVSHANDLING			
KV. ÖVERKIKAREN 30			
ÖVERKIKAREN AB			
X	A	Ytterligare Arkitektkontor AB Kärlavägen 11, SE-17183 Kista	tel. 08-402 13 10
UPPDRAGS NR	RITADKONSTR. AV	HANDLAGGARE	
1013.001	A. DAHLBERG	S. MANGILI	
DATUM	ANSVARIG		
2020-08-11	JOSEFIN LARSSON		
OM- OCH TILLBYGGNAD KONTORSHUS			
SEKTION E-E			
SKALA	NUMMER	BET	
A1 1:100	A-40-2-05	B	
A3 1:200			


FÖRKLARINGAR
SE RITNING A-40-2-01

FÖRESKRIFTER
SE RITNING A-40-2-01

HÄNVISNINGAR
SE RITNING A-40-2-01

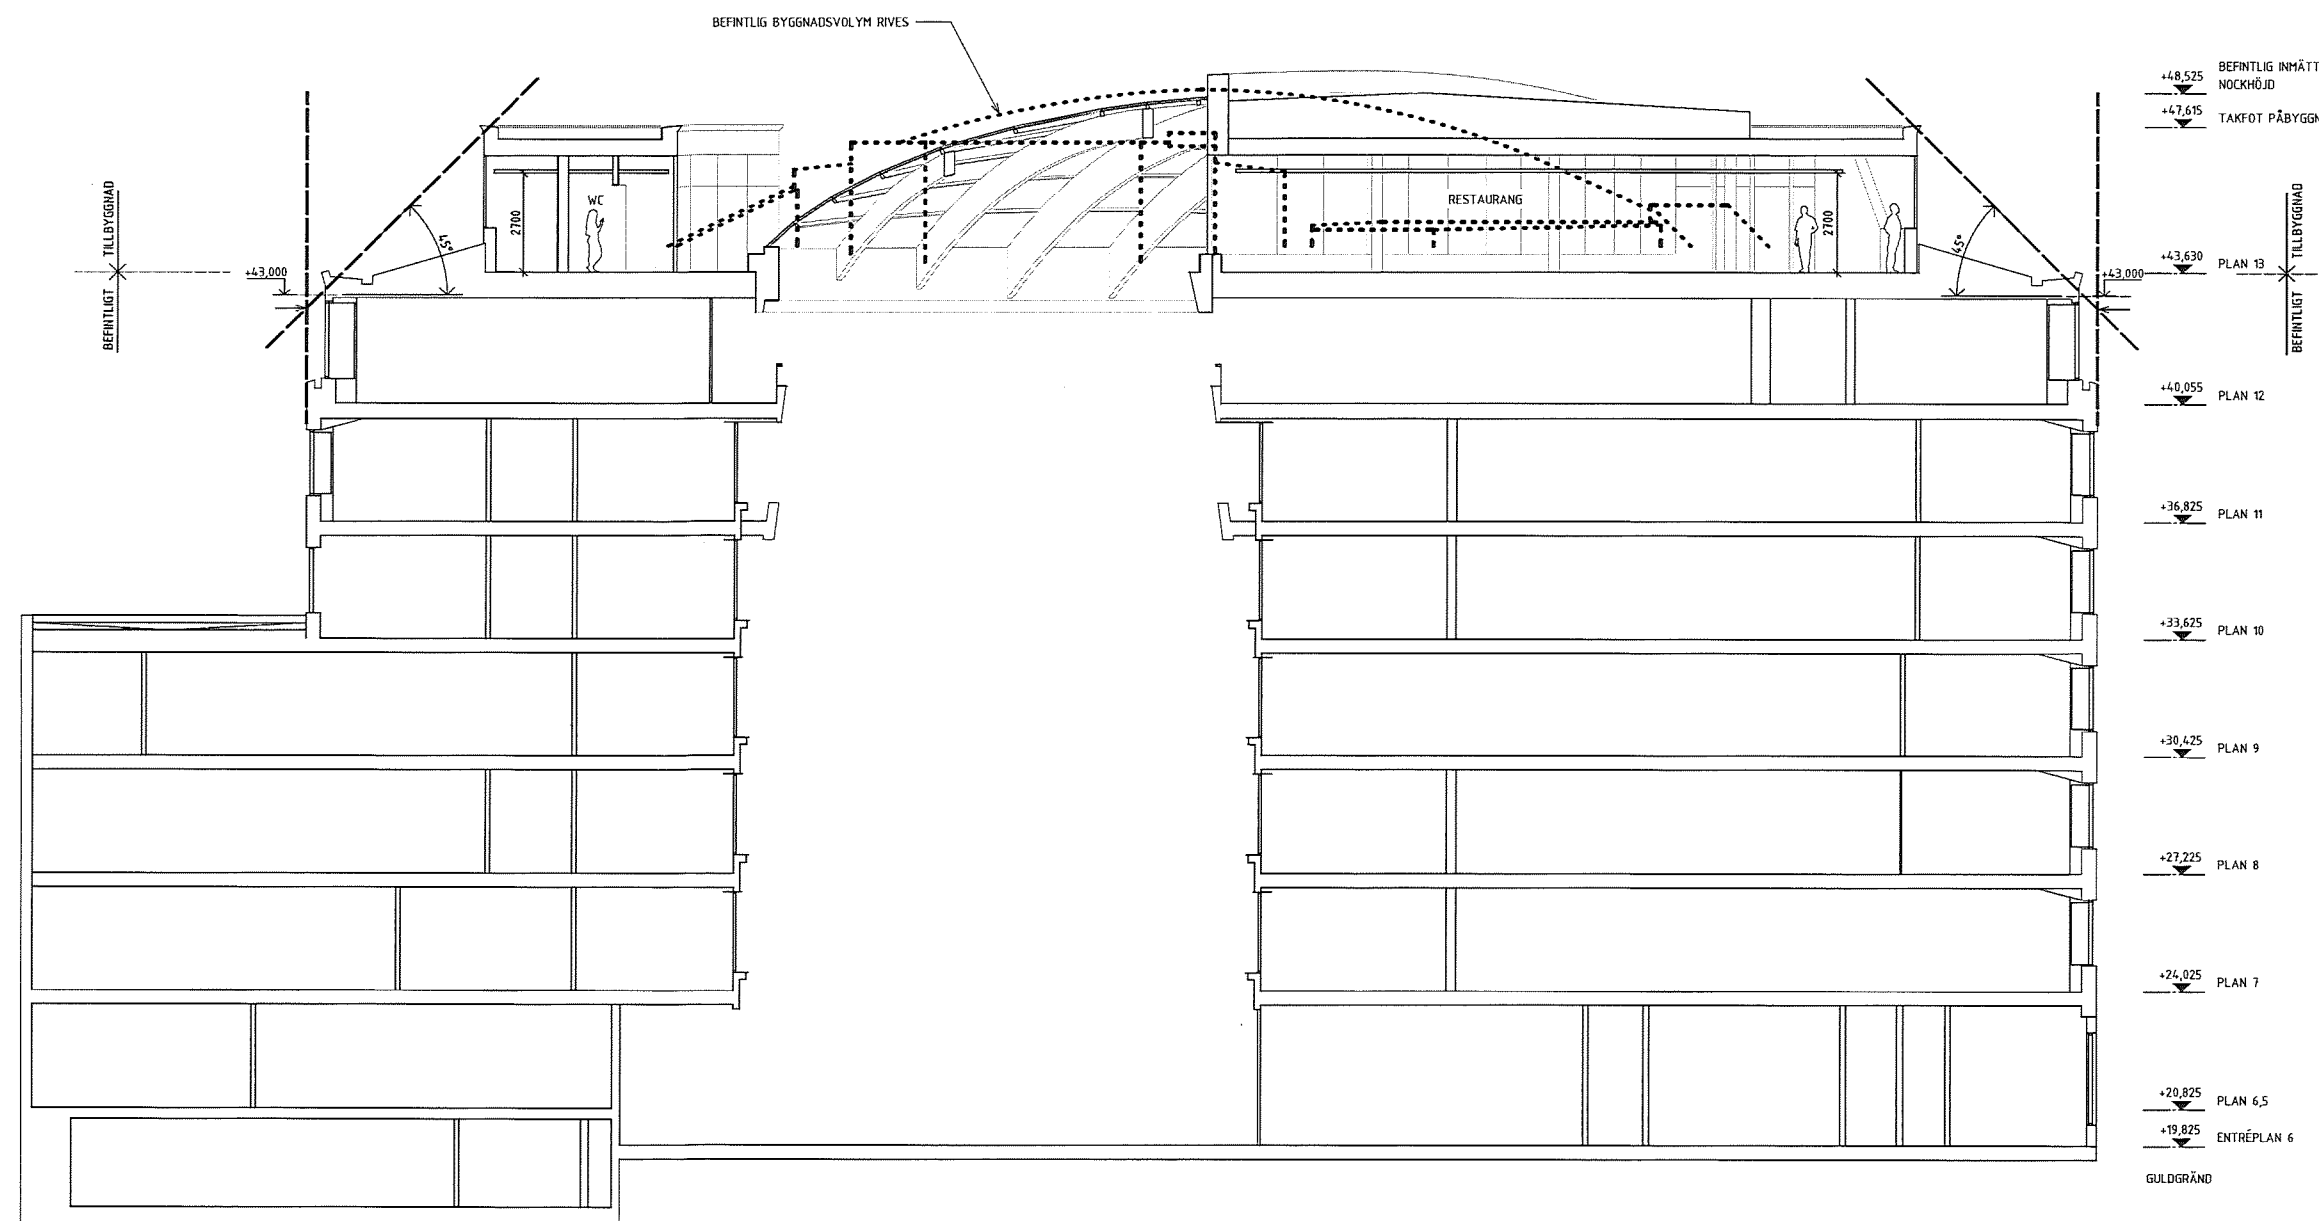

Granskad
CS
STOCKHOLMS BYGGNADSNÄMND
Tillhör nämndens beslut
2020-11-12

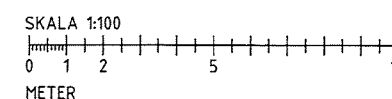

B	BL A-PM 02	2020-09-16	SMA
A	BL A-PM 01	2020-08-11	ADA
BET	ÄNDRINGEN AVSER	DATUM	SIGN
BYGGLOVSHANDLING			
KV. ÖVERKIKAREN 30			
ÖVERKIKAREN AB			
<input checked="" type="checkbox"/>	A	Wingårdh Arkitektkontor AB	Ansvarig för ritningen
UPPMÄTNING			
1013.001	RITAD/GRANSKAT	A. DAHLBERG	S. MANGILI
DATUM	ANSVARIG	JOSEFIN LARSSON	
2020-08-11			
OM- OCH TILLBYGGNAD KONTORSHUS			
SEKTION F-F			
SKALA	NUMMER		BET
A1 1:100	A-40-2-06		B
A3 1:200			


FÖRKLARINGAR

ALLA MÄTT ANGES I MILLIMETER OM EJ ANNAT ANGES.
PLUSHÖJDER ANGES I METER ENLIGT RH2000.

PLUSHÖJDER AVSER FÄRDIGT GOLV RESPEKTIVE FÄRDIG
MARK SAMT HÖGSTA PUNKT VID KRÖN.

+XX.XX = NIVÅ FÄRDIG MARK
+XX.XXX = NIVÅ FÄRDIGT GOLV

..... = BEFINTLIG BYGGNADSDDEL SOM RIVES

 = GLAS

 = BANDTÄCKNING AV PLÅT

 = FJÄLLTÄCKNING AV PLÅT

FÖRESKRIFTER

GLAS

GLASTYP LIKA ÖVRIG FASAD

DÖRRAR

DÖRRAR UTFÖRS SOM METALLGLASPARTIER. KULÖR
PLÅTDETALJER SKA VARA GRÖN, LIKA BEFINTLIG
TAKBELÄGGNING.

PLÅT


PLÅTDETALJER OCH -TÄCKNINGAR SKA VARA AV YTBELAGD
STÅLPLÅT. KULÖR SKA VARA GRÖN, LIKA BEFINTLIG
TAKBELÄGGNING.

RÄCKE

PINNÄCKE AV STÅL KULÖR SKA VARA GRÖN, LIKA
BEFINTLIG TAKBELÄGGNING.


HÄNVISNINGAR

STAKET SE A-45-4-01

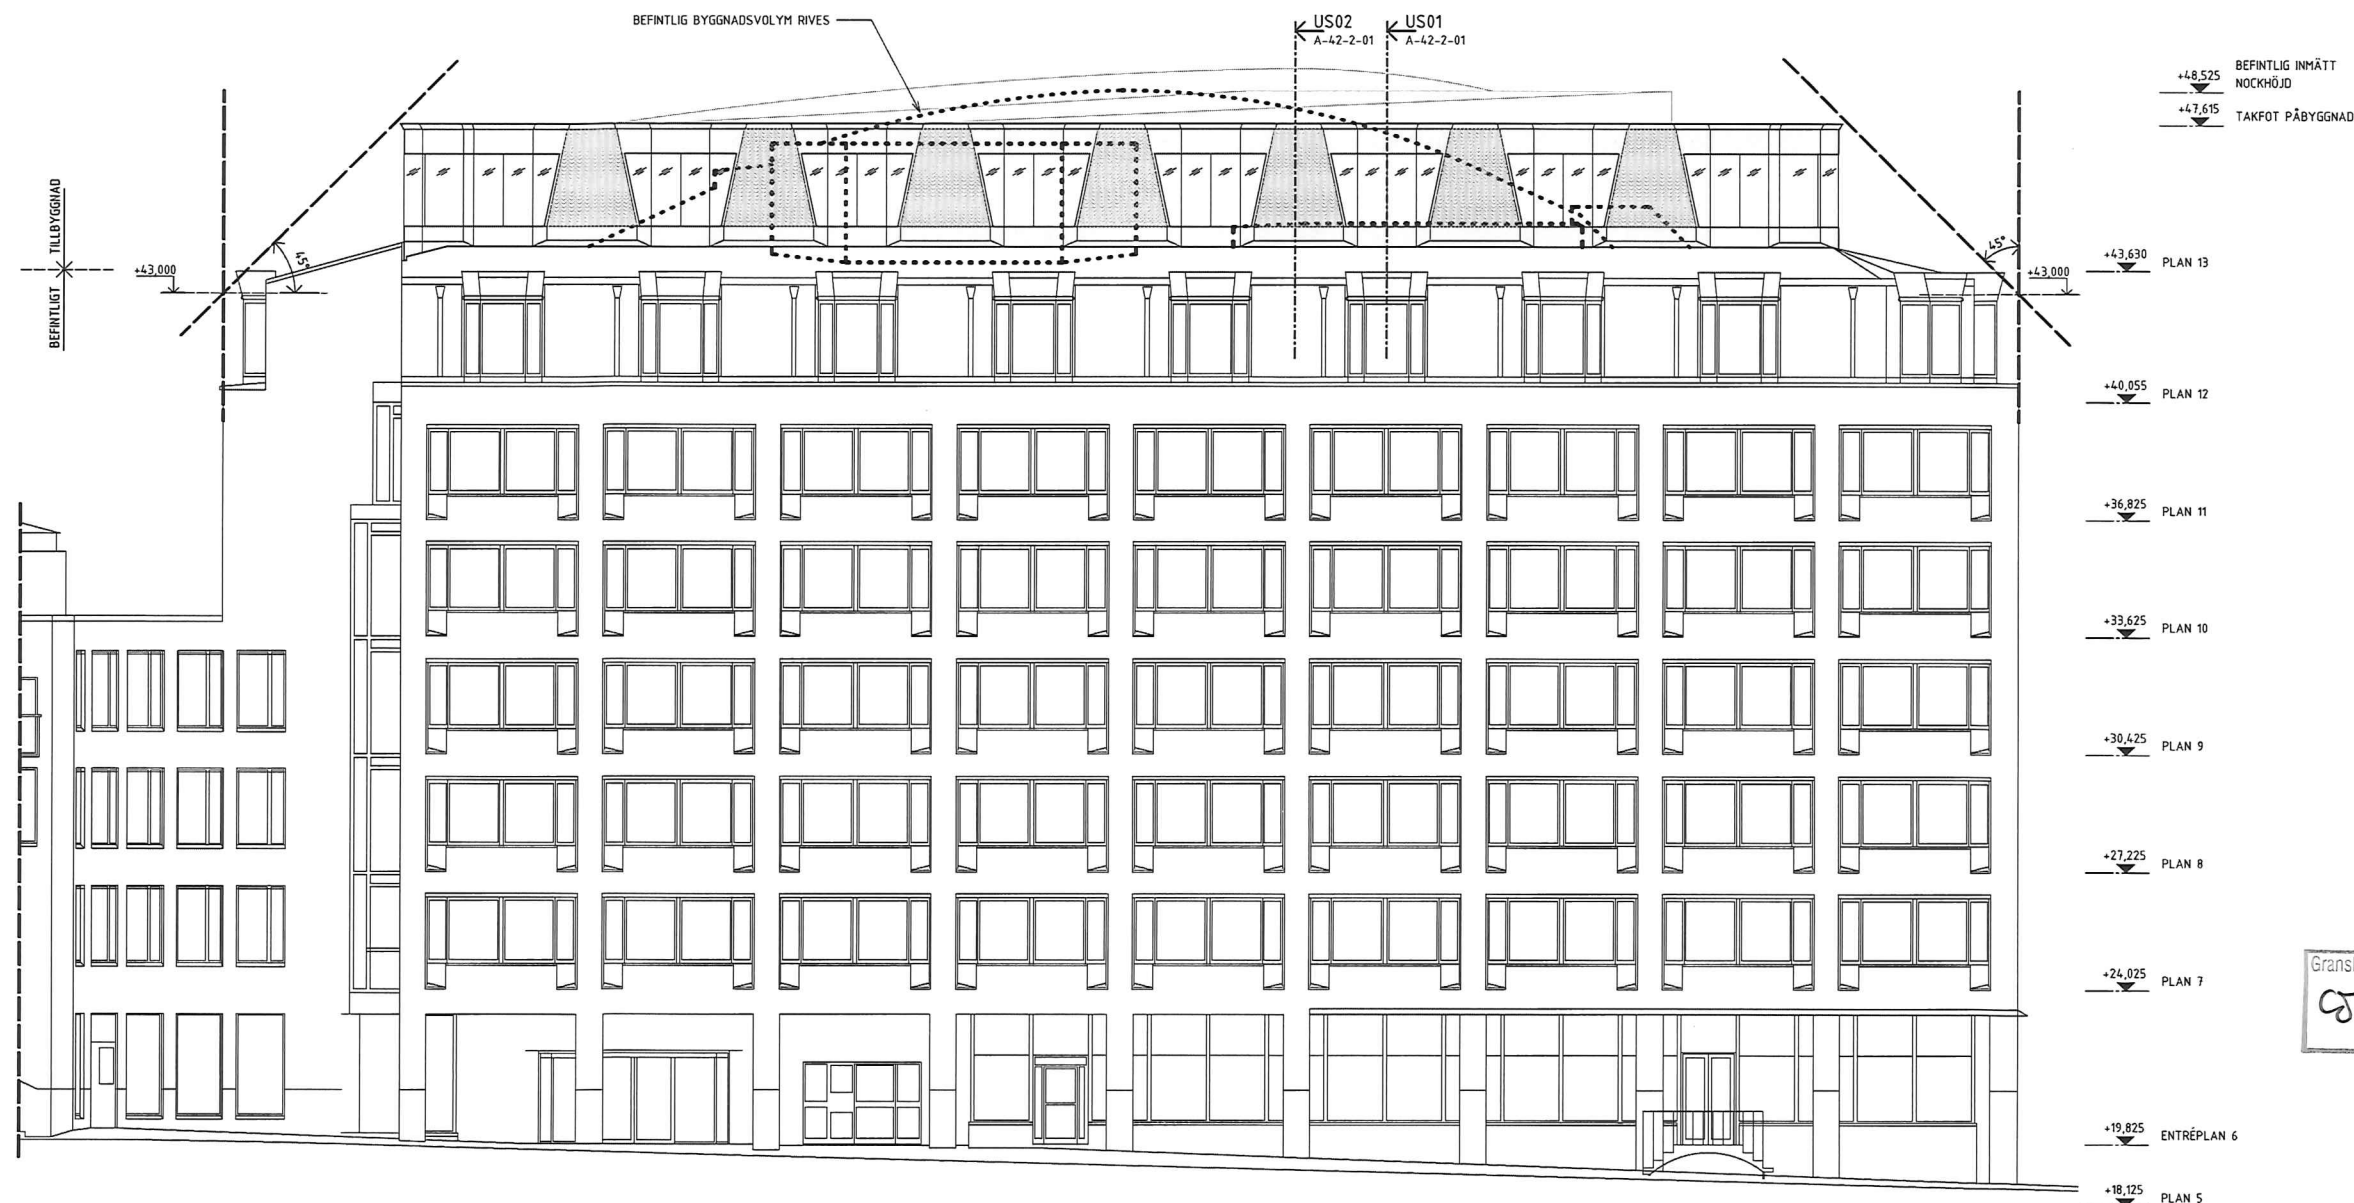

A	BL A-PM 02	2020-09-16	SHA
BET	ÄNDRINGEN AVSER	DATUM	SIGN
BYGGLOVSHANDLING			
KV. ÖVERKIKAREN 30			
ÖVERKIKAREN AB			
X	A	Wingårdh Arkitektkontor AB	1013-001
UPPDRAGS-NR	RITADKONSTR. AV	HANDLAGGARE	
1013.001	A.DAHLBERG	S. MANGILI	
DATUM	ANSVARIG		
2020-06-08	JOSEFIN LARSSON		
OM- OCH TILLBYGGNAD KONTORSHUS			
FASAD MOT SÖDER MOT HORNSGATAN			
SKALA	NUMMER	BET	
A1 1:100	A-40-3-01	A	
A3 1:200			

SKALA 1:100

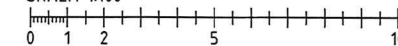


METER

SF A-40-3-01

SF A-40-3-01


SE A-40-3-01

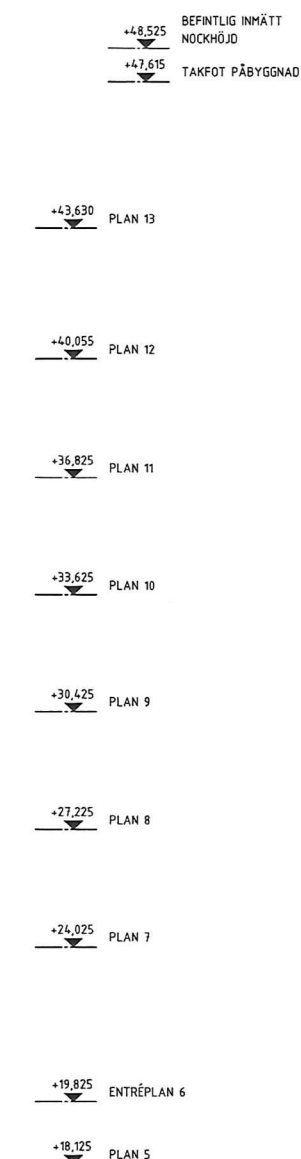

FÖRKLARINGAR
SE A-40-3-01

FÖRESKRIFTER
SE A-40-3-01

HÄNVISNINGAR
SE A-40-3-01

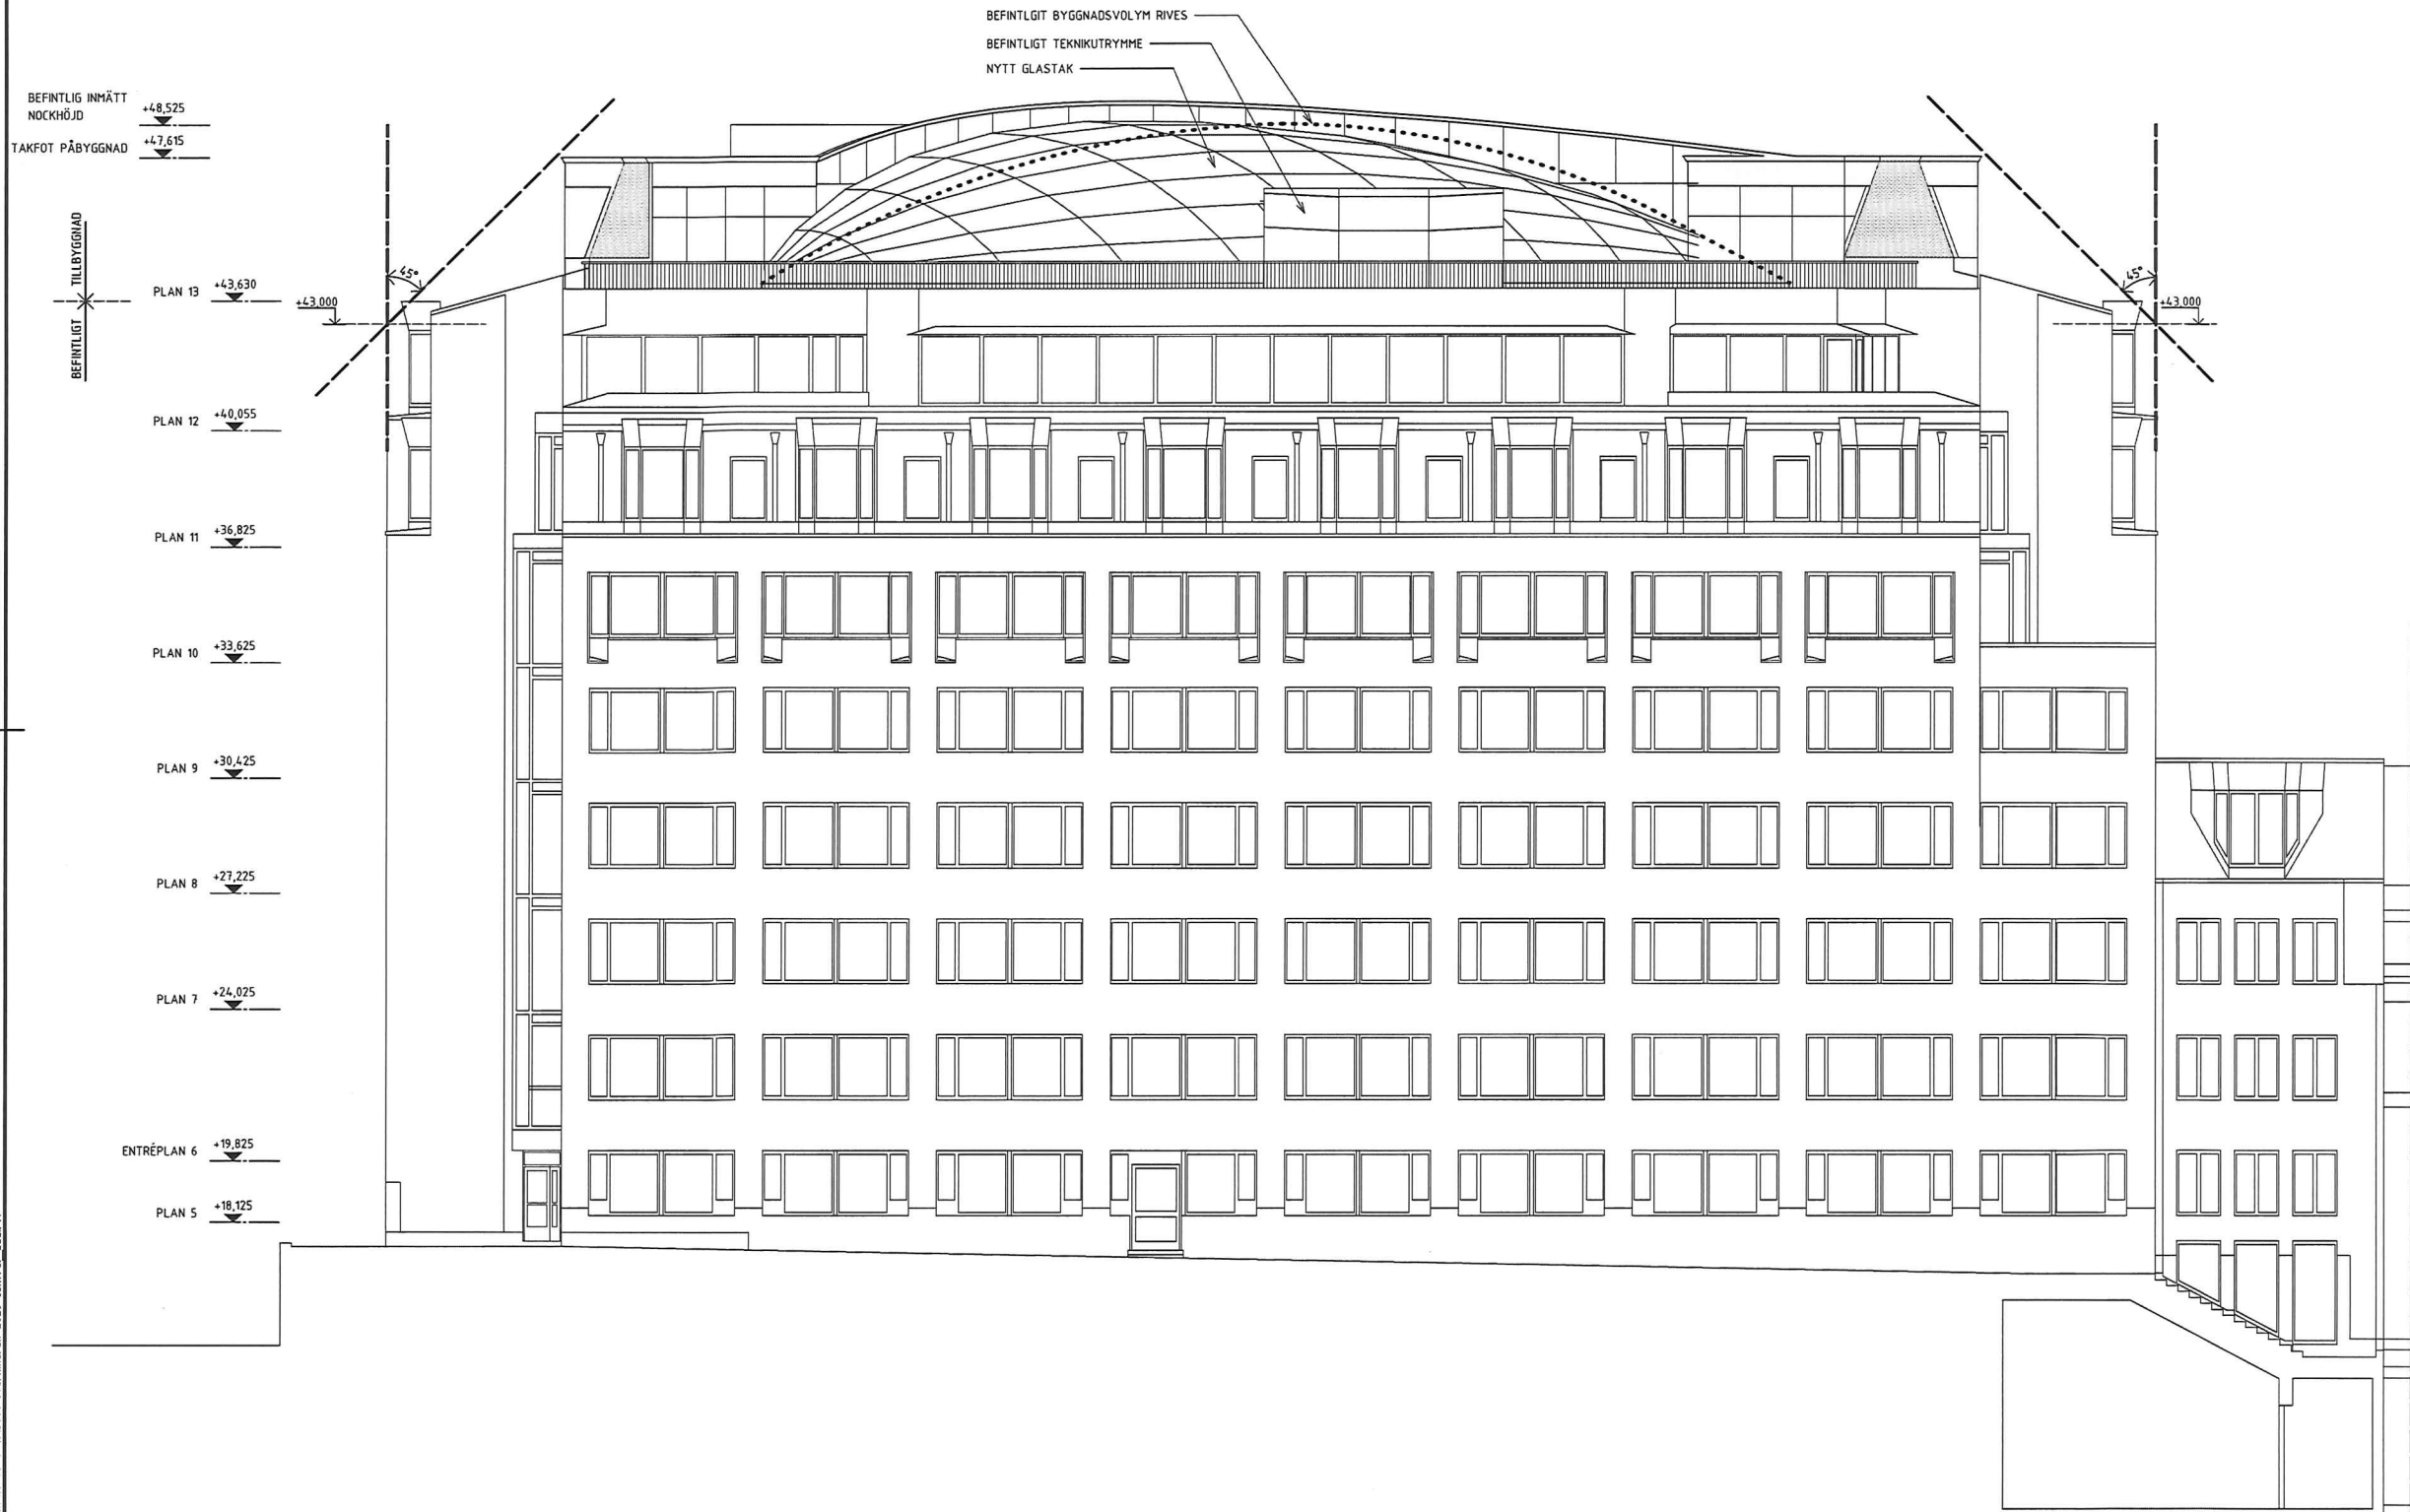

Granskad
CS STOCKHOLMS BYGGNADSNÄMND
Tillhör nämndens beslut
2020-11-12


A	BL A-PM 02	2020-09-16	SMA
BET	ÄNDRINGEN AVSEER	DATUM	SIGN
BYGGLOVSHANDLING			
KV. ÖVERKIKAREN 30			
ÖVERKIKAREN AB			
<input checked="" type="checkbox"/> A	Wingårdh Arkitektkontor AB Sveavägen 11, SE-141 37 ÖSTERÅKER		
	Tel. +46 (0)20 765 1000		
UPPDRAG NR	RITADKONSTR. AV	HANDLAGGARE	
1013.001	A.DAHLBERG	S. MANGILI	
DATUM	ANSVARIG		
2020-06-08	JOSEFIN LARSSON		
OM- OCH TILLBYGGNAD KONTORSHUS			
FASAD MOT NORR MOT BRÄNNKYRKAGATAN			
SKALA	NUMMER	BET	
A1 1:100	A-40-3-03	A	
A3 1:200			

2020-09-16 10:31:23 C:\Revit\projekt\A-40-V-1013001-Överikaren-2020-central_adar.rvt


FÖRKLARINGAR
SE A-40-3-01

FÖRESKRIFTER
SE A-40-3-01

HÄNVISNINGAR
SE A-40-3-01

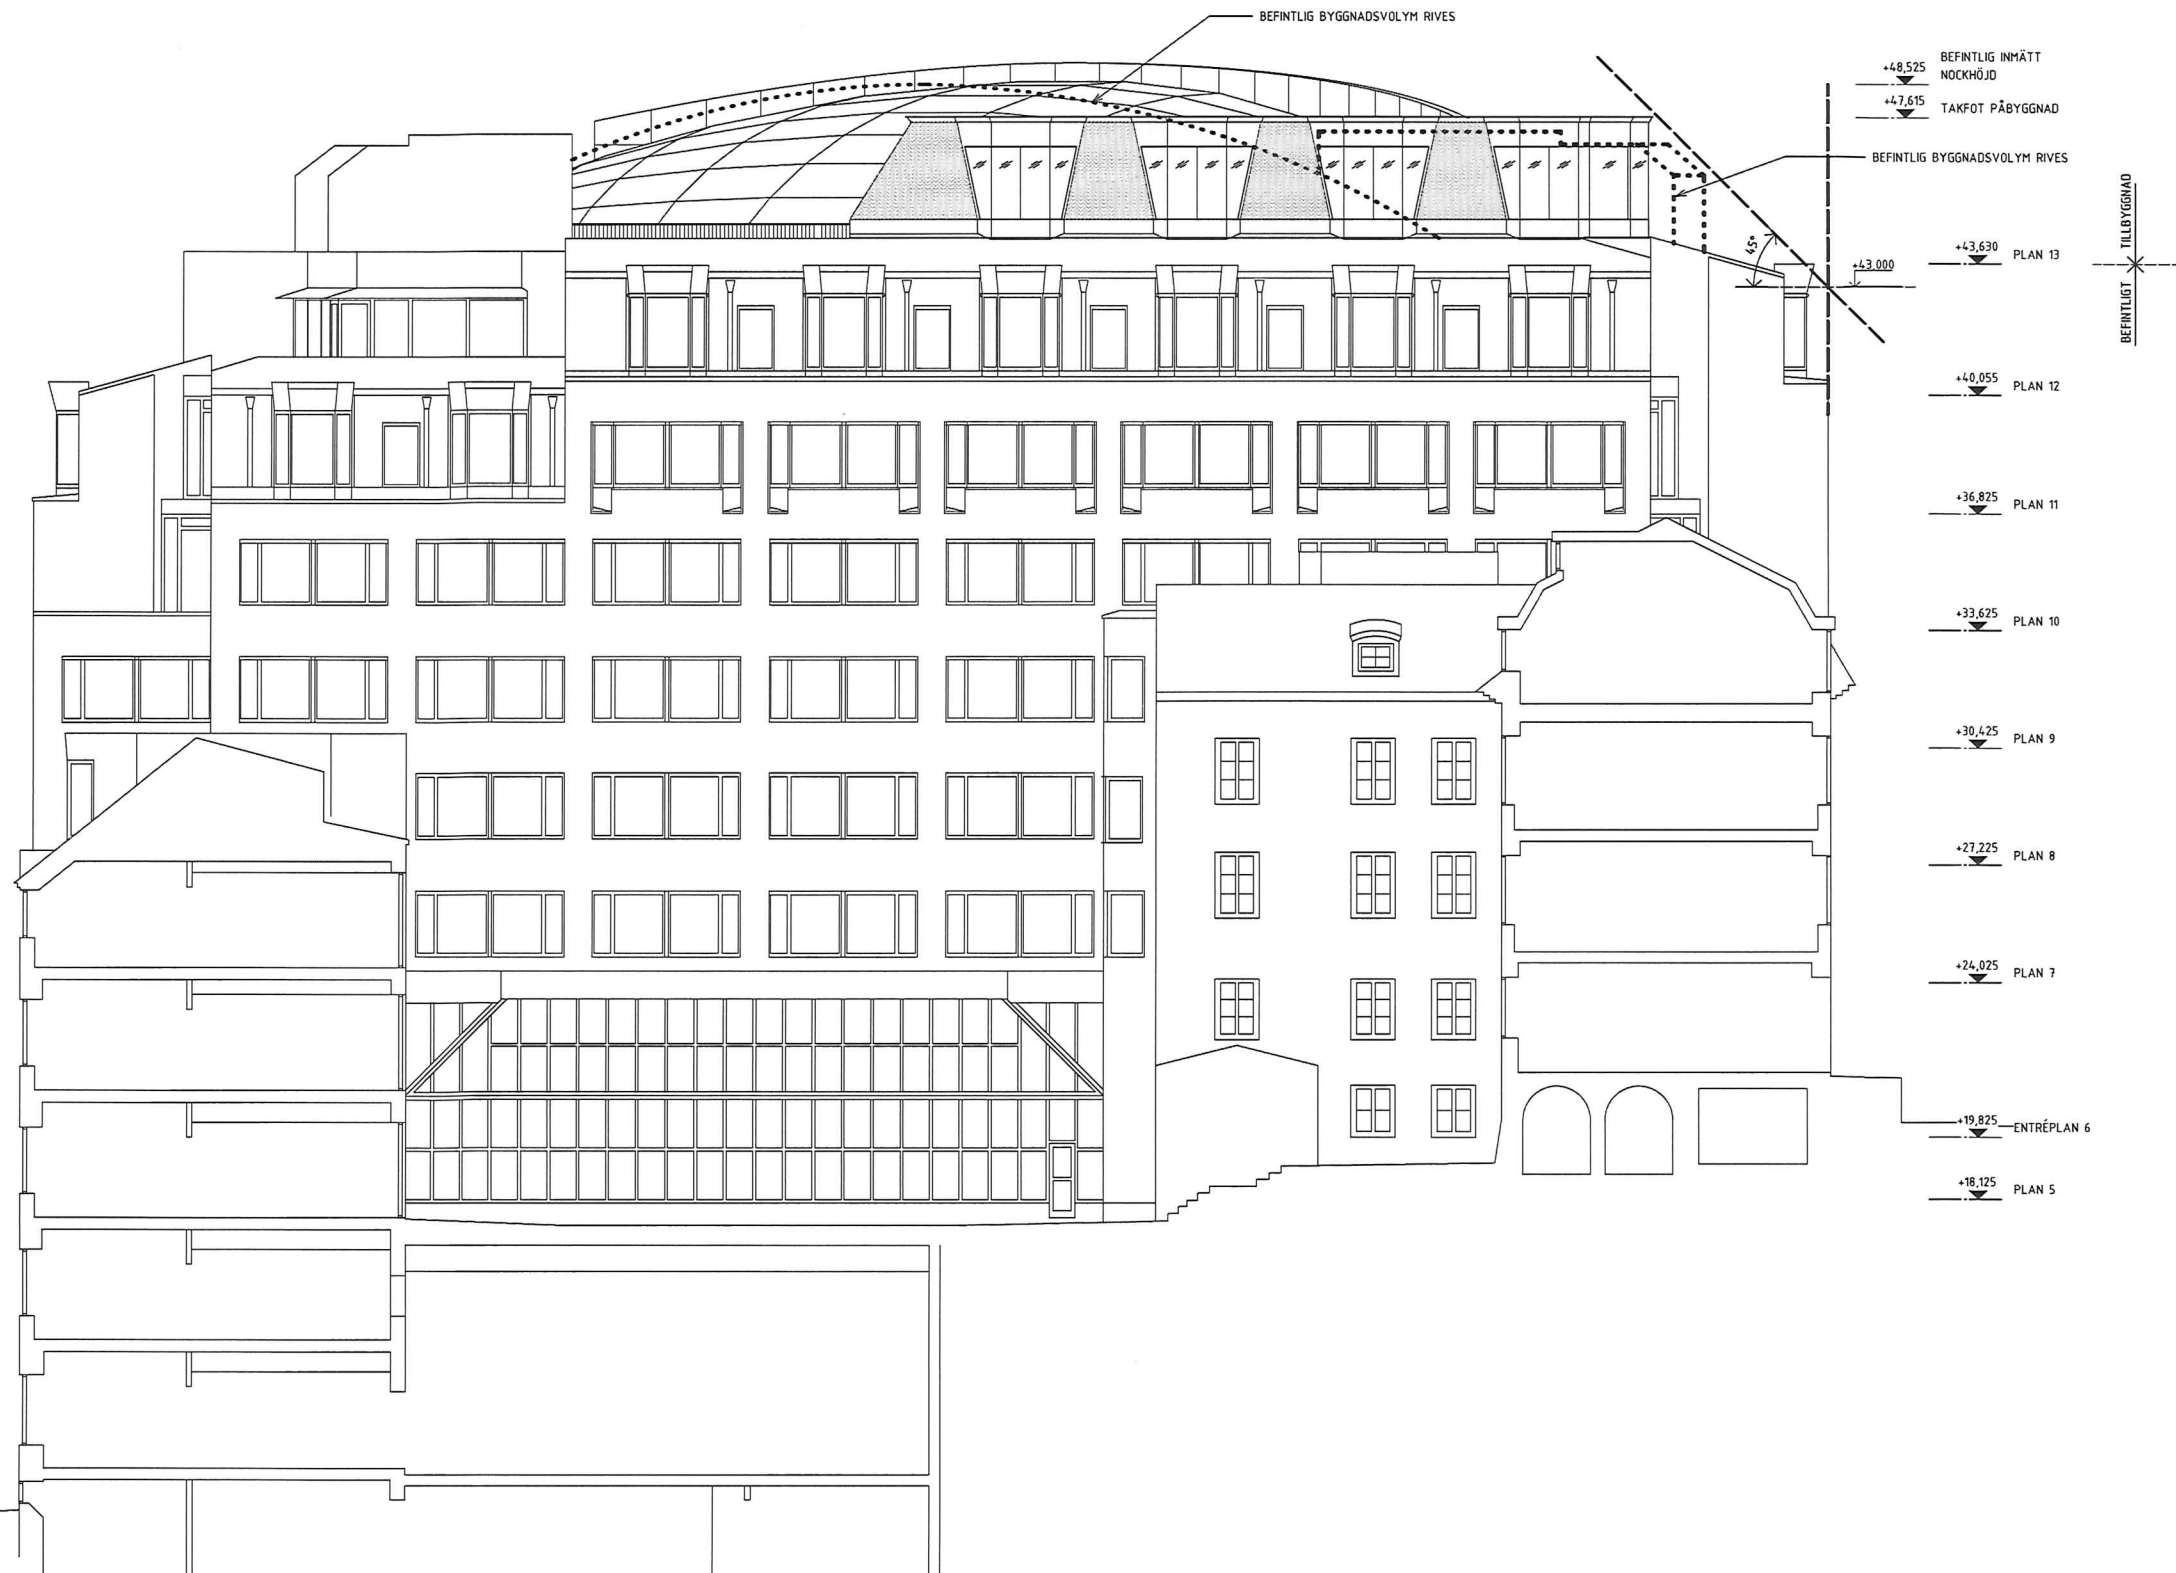


A	BL A-PM 02	2020-09-16	SMA
BET	ÄNDRINGEN AVSEER	DATUM	SIGN
BYGGLOVSHANDLING			
KV. ÖVERKIKAREN 30			
ÖVERKIKAREN AB			
X A Wingårdh Arkitektkontor AB			
UPPDRAG NR 1013.001			
RITADKONSTR. AV A.DAHLBERG			
HANDLAGGARE S. MANGILI			
DATUM 2020-06-08			
ANSVARIG JOSEFIN LARSSON			
OM- OCH TILLBYGGNAD KONTORSHUS			
FASAD MOT VÄSTER			
SKALA	NUMMER	BET	
A1 1:100	A-40-3-04	A	
A3 1:200			

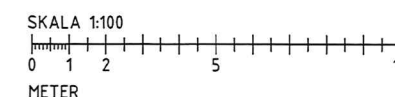

FÖRKLARINGAR
SE RITNING A-42-2-01

FÖRESKRIFTER
SE RITNING A-42-2-01

HÄNVISNINGAR
SE RITNING A-42-2-01

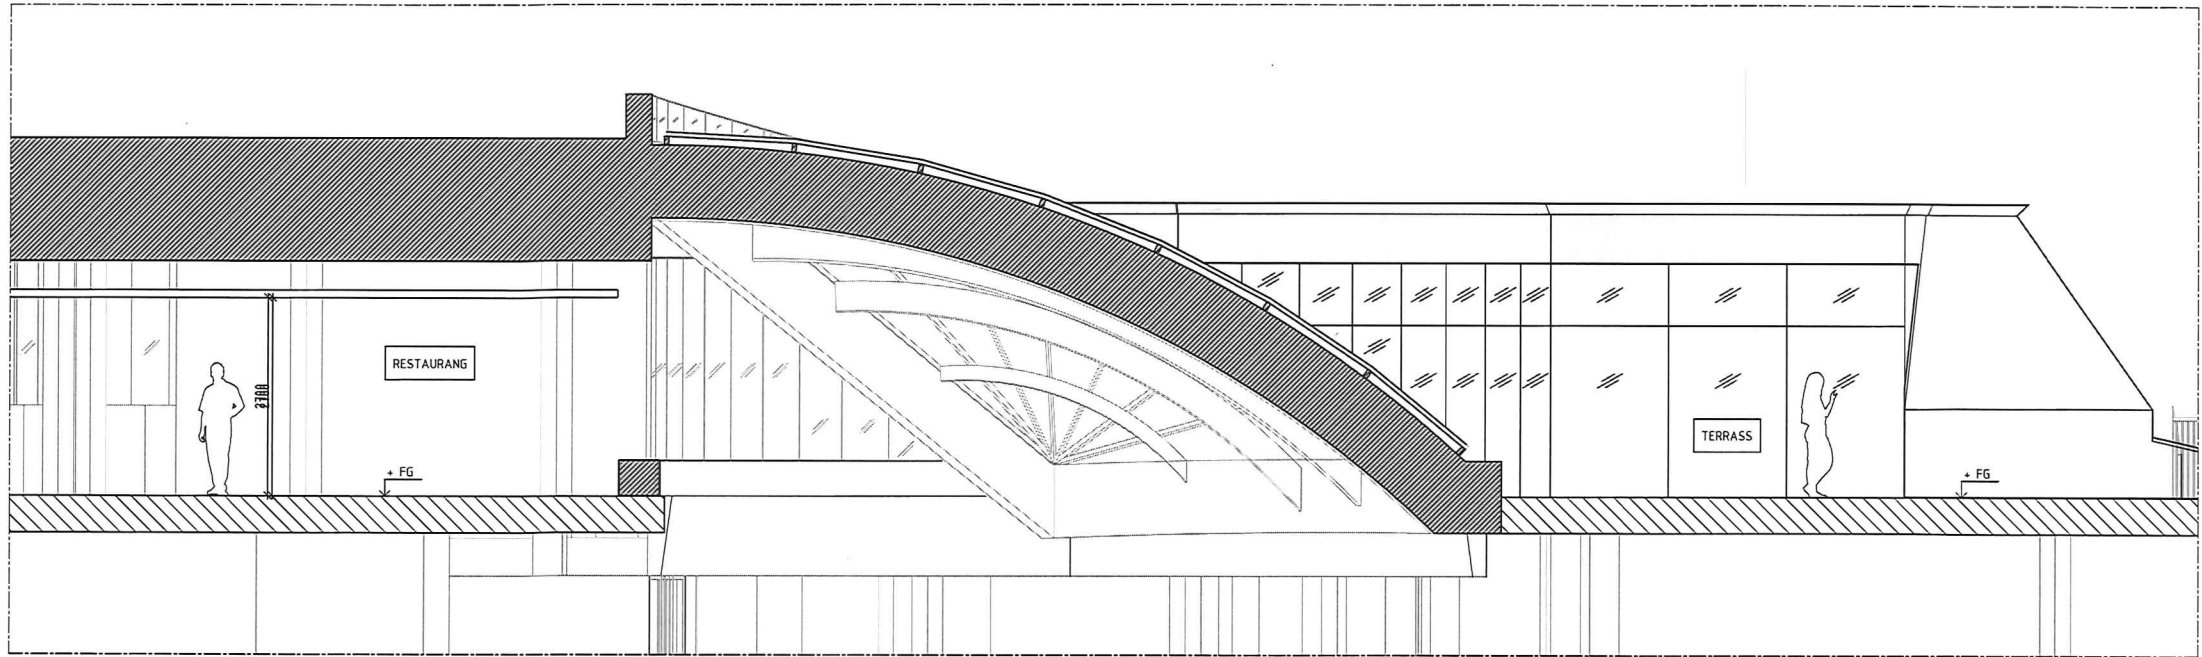

US03
VERTIKALT PRINCIPSNITT - GLASTAK, RESTAURANG SAMT TERRASS

Granskad
STOCKHOLMS BYGGNADSNÄMND
Tillhör nämndens beslut
2020-11-12

BL A-PM 02		2020-09-16	SMA
BET	ÄNDRINGEN AVSER	DATUM	SIGN
BYGGLOVSHANDLING			
KV. ÖVERKIKAREN 30			
ÖVERKIKAREN AB			
<input checked="" type="checkbox"/>	Wingårdh Arkitektkontor AB Kungälvavägen 10, SE-141 50 STOCKHOLM		TEL +46 020 783 91 000
<input type="checkbox"/>			
<input type="checkbox"/>			
<input type="checkbox"/>			
<input type="checkbox"/>			
UPPDRAG NR 1013.001		RITAD/KONSTR. AV A. STENBERG	HANDLAGARE S. MANGILI
DATUM 2020-06-08		ANSVARIG JOSEFIN LARSSON	
OM- OCH TILLBYGGNAD KONTORSHUS UTV. VERTIKALSNITT			
SKALA A1 1:50 A3 1:100		NUMMER A-42-2-02	BET A

SKALA 1:50
0 1 2 3 4 5
METER