


## FÖRKLARINGAR

SAMTLIGA MÅTT ÄR UNGEFÄRLIGA OCH FÖR INFORMATION. MÅTT KONTROLLERAS PÅ PLATS.  
ALLA MÅTT I MILLIMETER  
ALLA PLUSHÖJDER I METER. BEF. PLUSHÖJDER BASERAS PÅ ÄLDRE HANDLINGAR FRÅN SBK

HG = HYRESGÄST


 = NY BYGGNADSDDEL


 = NY ÖPPNING

 = RIVES

 BRANDCELLSGRÄNS EI60

 DETALJPLANEGRÄNS

 = NY DÖRR


 = BEF. DÖRR

## FÖRESKRIFTER

FÖR KONTOR GÄLLER VERKSAMHETSKLASS 1,  
MAX 50 PERSONER

## HÄNVISNINGAR

SE RITNING  
PLANER A-40.1-10 - A-40.1-18  
SEKTIONER A-40.2-10, A-40.2-11  
ELEVATIONER A-40.3-10 - A-40.3-12

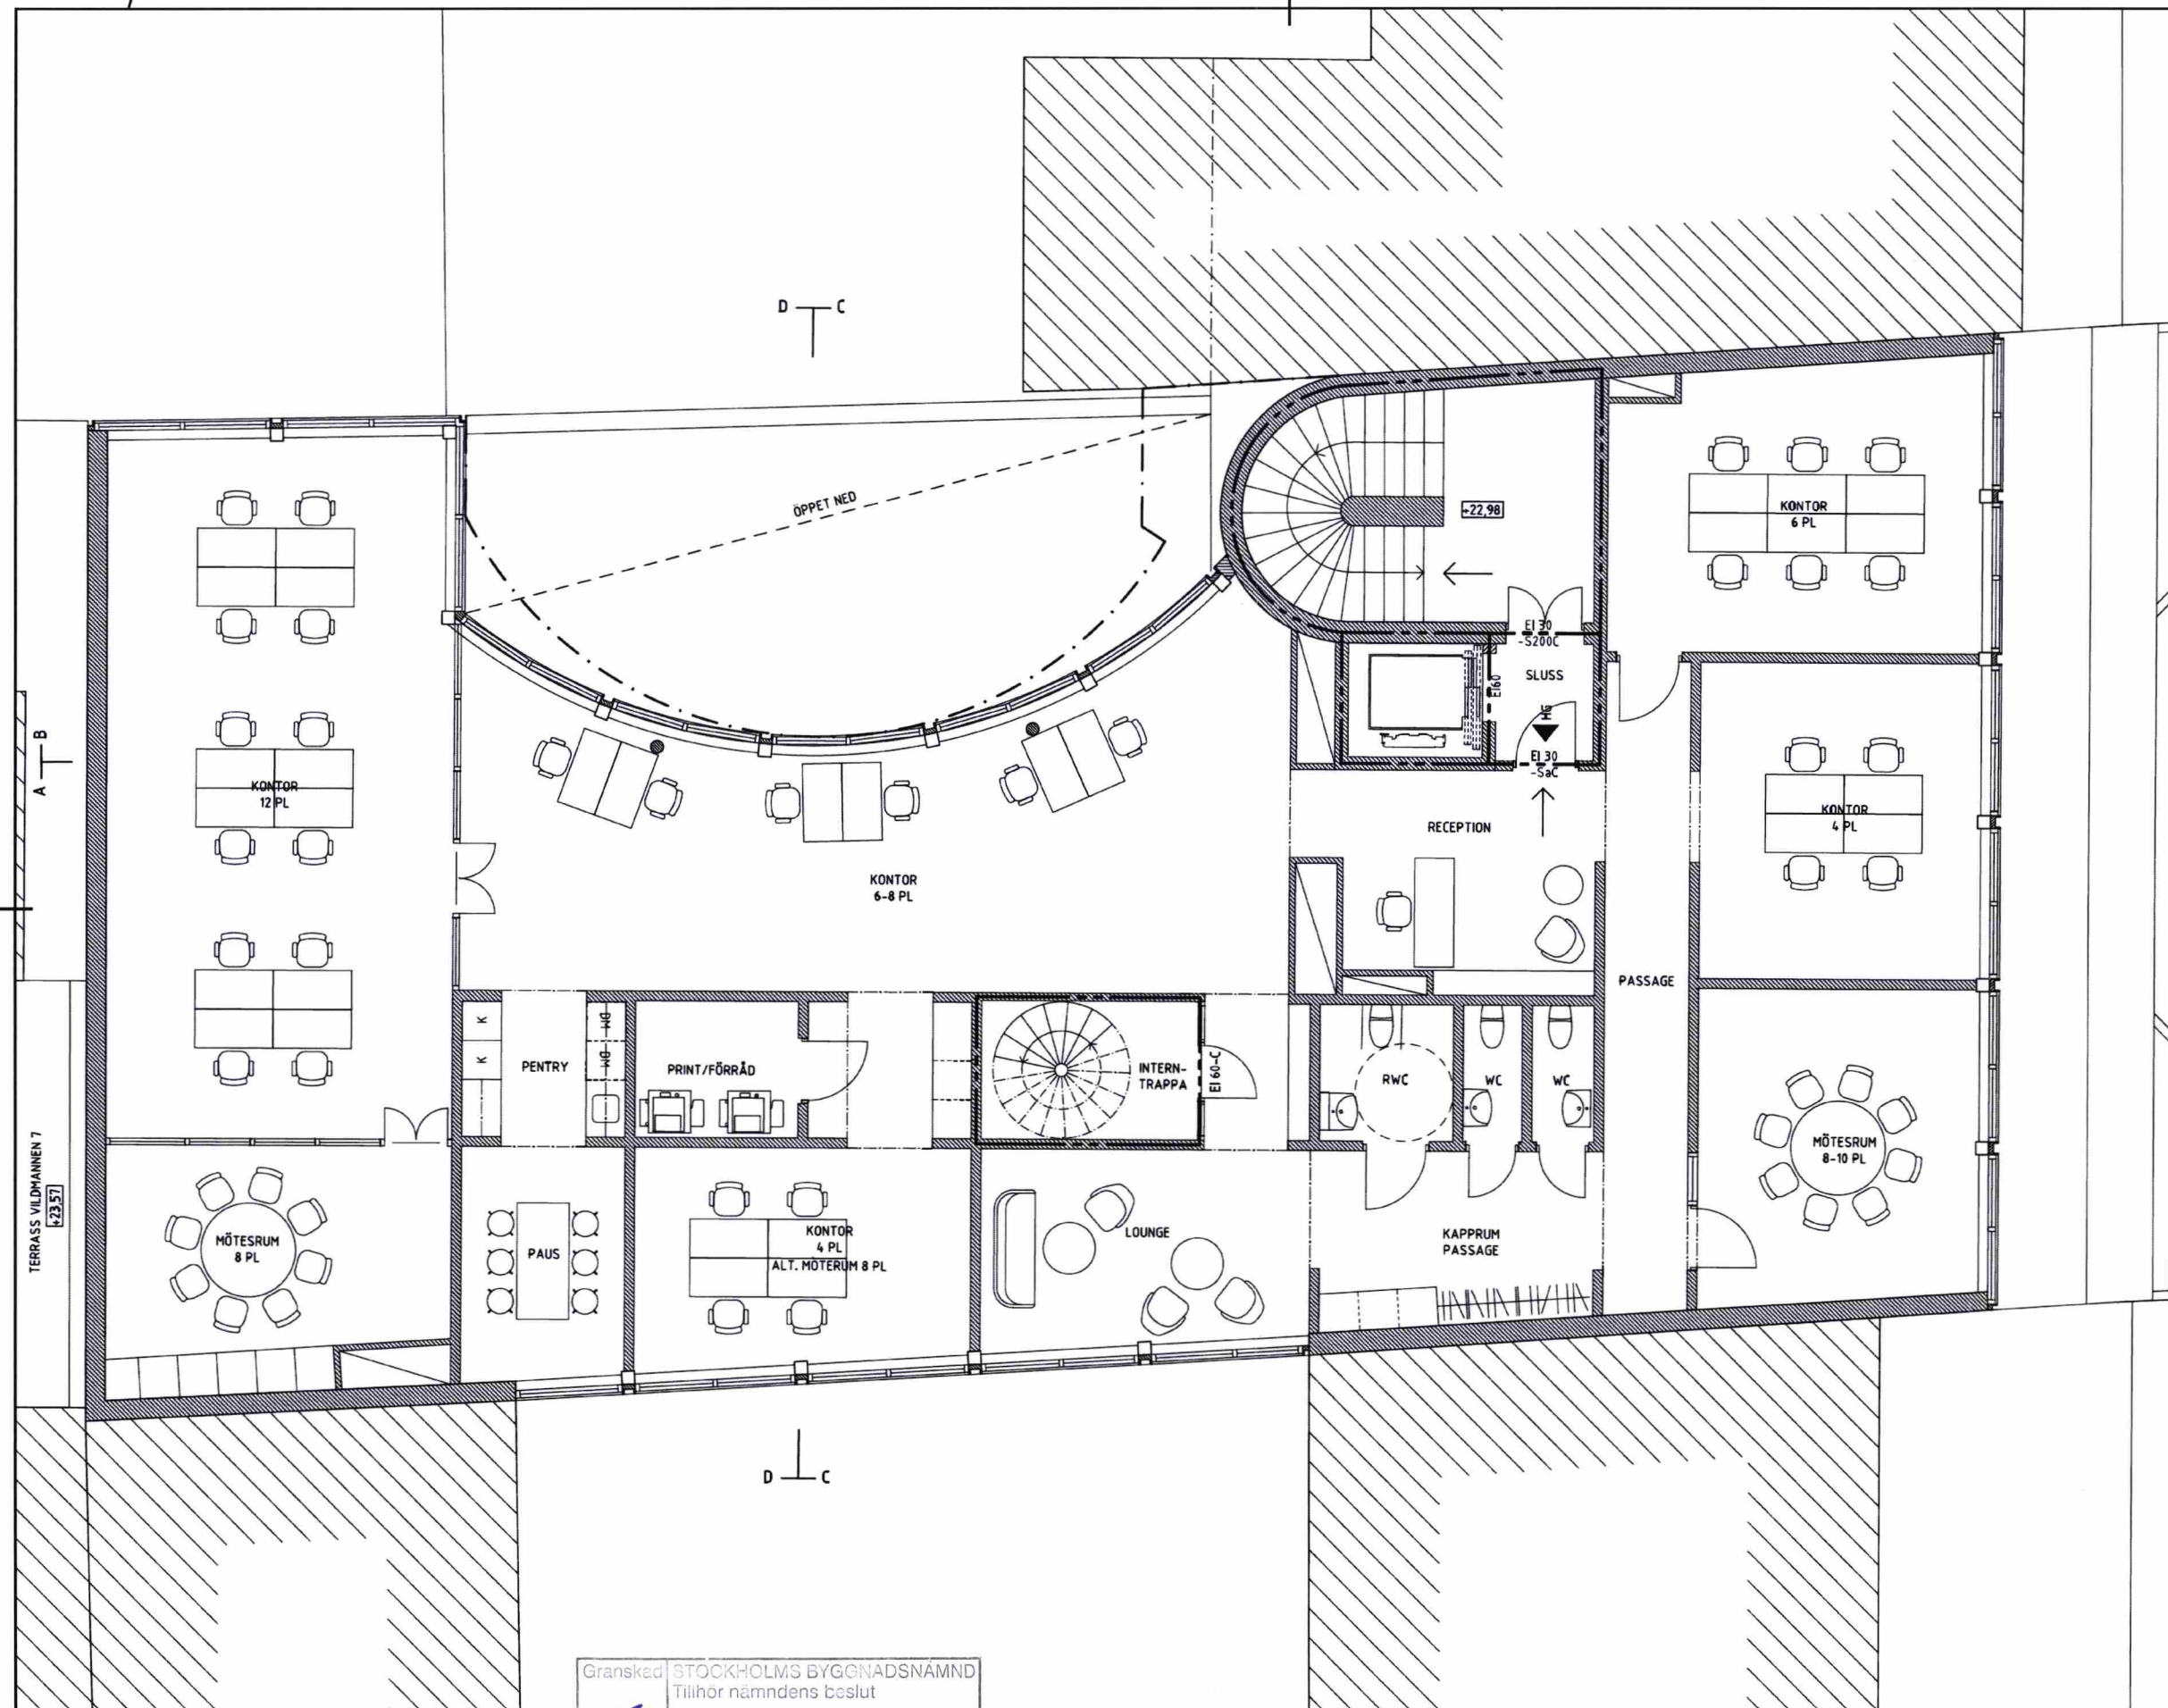

Granskad av STOCKHOLMS BYGGNADSNÄMND  
Tillhör nämndens beslut  
2020-11-12


BYGGLOV	BYGGLOV
VILDMANNEN 11	VILDMANNEN 11
LÖKALISERINGSSKISS	PLAN 1 PLAN 2 PLAN 3 PLAN 4 PLAN 5 PLAN 6 PLAN 7
LÄSTMAKARGATAN	BIBLIOTEKSGATAN
KRUPINSKI / KRUPINSKA ARKITEKTER	KOCKSGATAN 56, 116 29 STOCKHOLM INFO@KKARK.COM T +46 (0) 736 719141 WWW.KKARK.COM
UPPRORAD 1920	REVIS AV H. ANDERSSON
DATUM 2020-05-18	ANSVARIG KONRAD KRUPINSKI
PLAN 5	
FORMAT A1	SEALA 1:50
NUMMER A-40.1-15	REY -



## FÖRKLARINGAR

SAMTLIGA MÅTT ÄR UNGEFÄRLIGA OCH FÖR INFORMATION. MÅTT KONTROLLERAS PÅ PLATS.  
ALLA MÅTT I MILLIMETER  
ALLA PLUSHÖJDER I METER. BEF. PLUSHÖJDER BASERAS PÅ ÄLDRE HANDLINGAR FRÅN SBK

HG = HYRESGÄST


 = NY BYGGNADSDDEL


 = NY ÖPPNING

 = RIVES

 = BRANDCELLSGRÄNS EI60

 = DETALJPLANEGRÄNS

 = NY DÖRR

 = BEF. DÖRR


## FÖRESKRIFTER

FÖR KONTOR GÄLLER VERKSAMHETSKLASS 1.  
MAX 50 PERSONER

## HÄNVISNINGAR

SE RITNING  
PLANER A-40.1-10 - A-40.1-18  
SEKTIONER A-40.2-10, A-40.2-11  
ELEVATIONER A-40.3-10 - A-40.3-12

SET	ANT	ÄNDRINGEN AVSEER	DATUM	SKÖT
BYGGLOV				
VILDMANNEN 11				
LÖSALSERINGSPROJEKT				
LÄSTMAKARGATAN		BIBLIOTEKSGATAN	<div>PLAN 1</div> <div>PLAN 2</div> <div>PLAN 3</div> <div>PLAN 4</div> <div>PLAN 5</div> <div>PLAN 6</div> <div>PLAN 7</div> <div></div>	<div></div>
				
KRUPINSKI / KRUPINSKA ARKITEKTER				
KOCKSGATAN 56, 116 29 STOCKHOLM INFO@KKARK.COM T +46 (0) 736 719141 WWW.KKARK.COM				
UPPDRAG NR 1920	REDAV H. ANDERSSON	HANDLAGGARE K. KRUPINSKI		
DATUM 2020-05-18	ANSVARIG KONRAD KRUPINSKI			
PLAN 6				
FORMAT A1	SKALA 1:50	NUMMER A-40.1-16	REY	

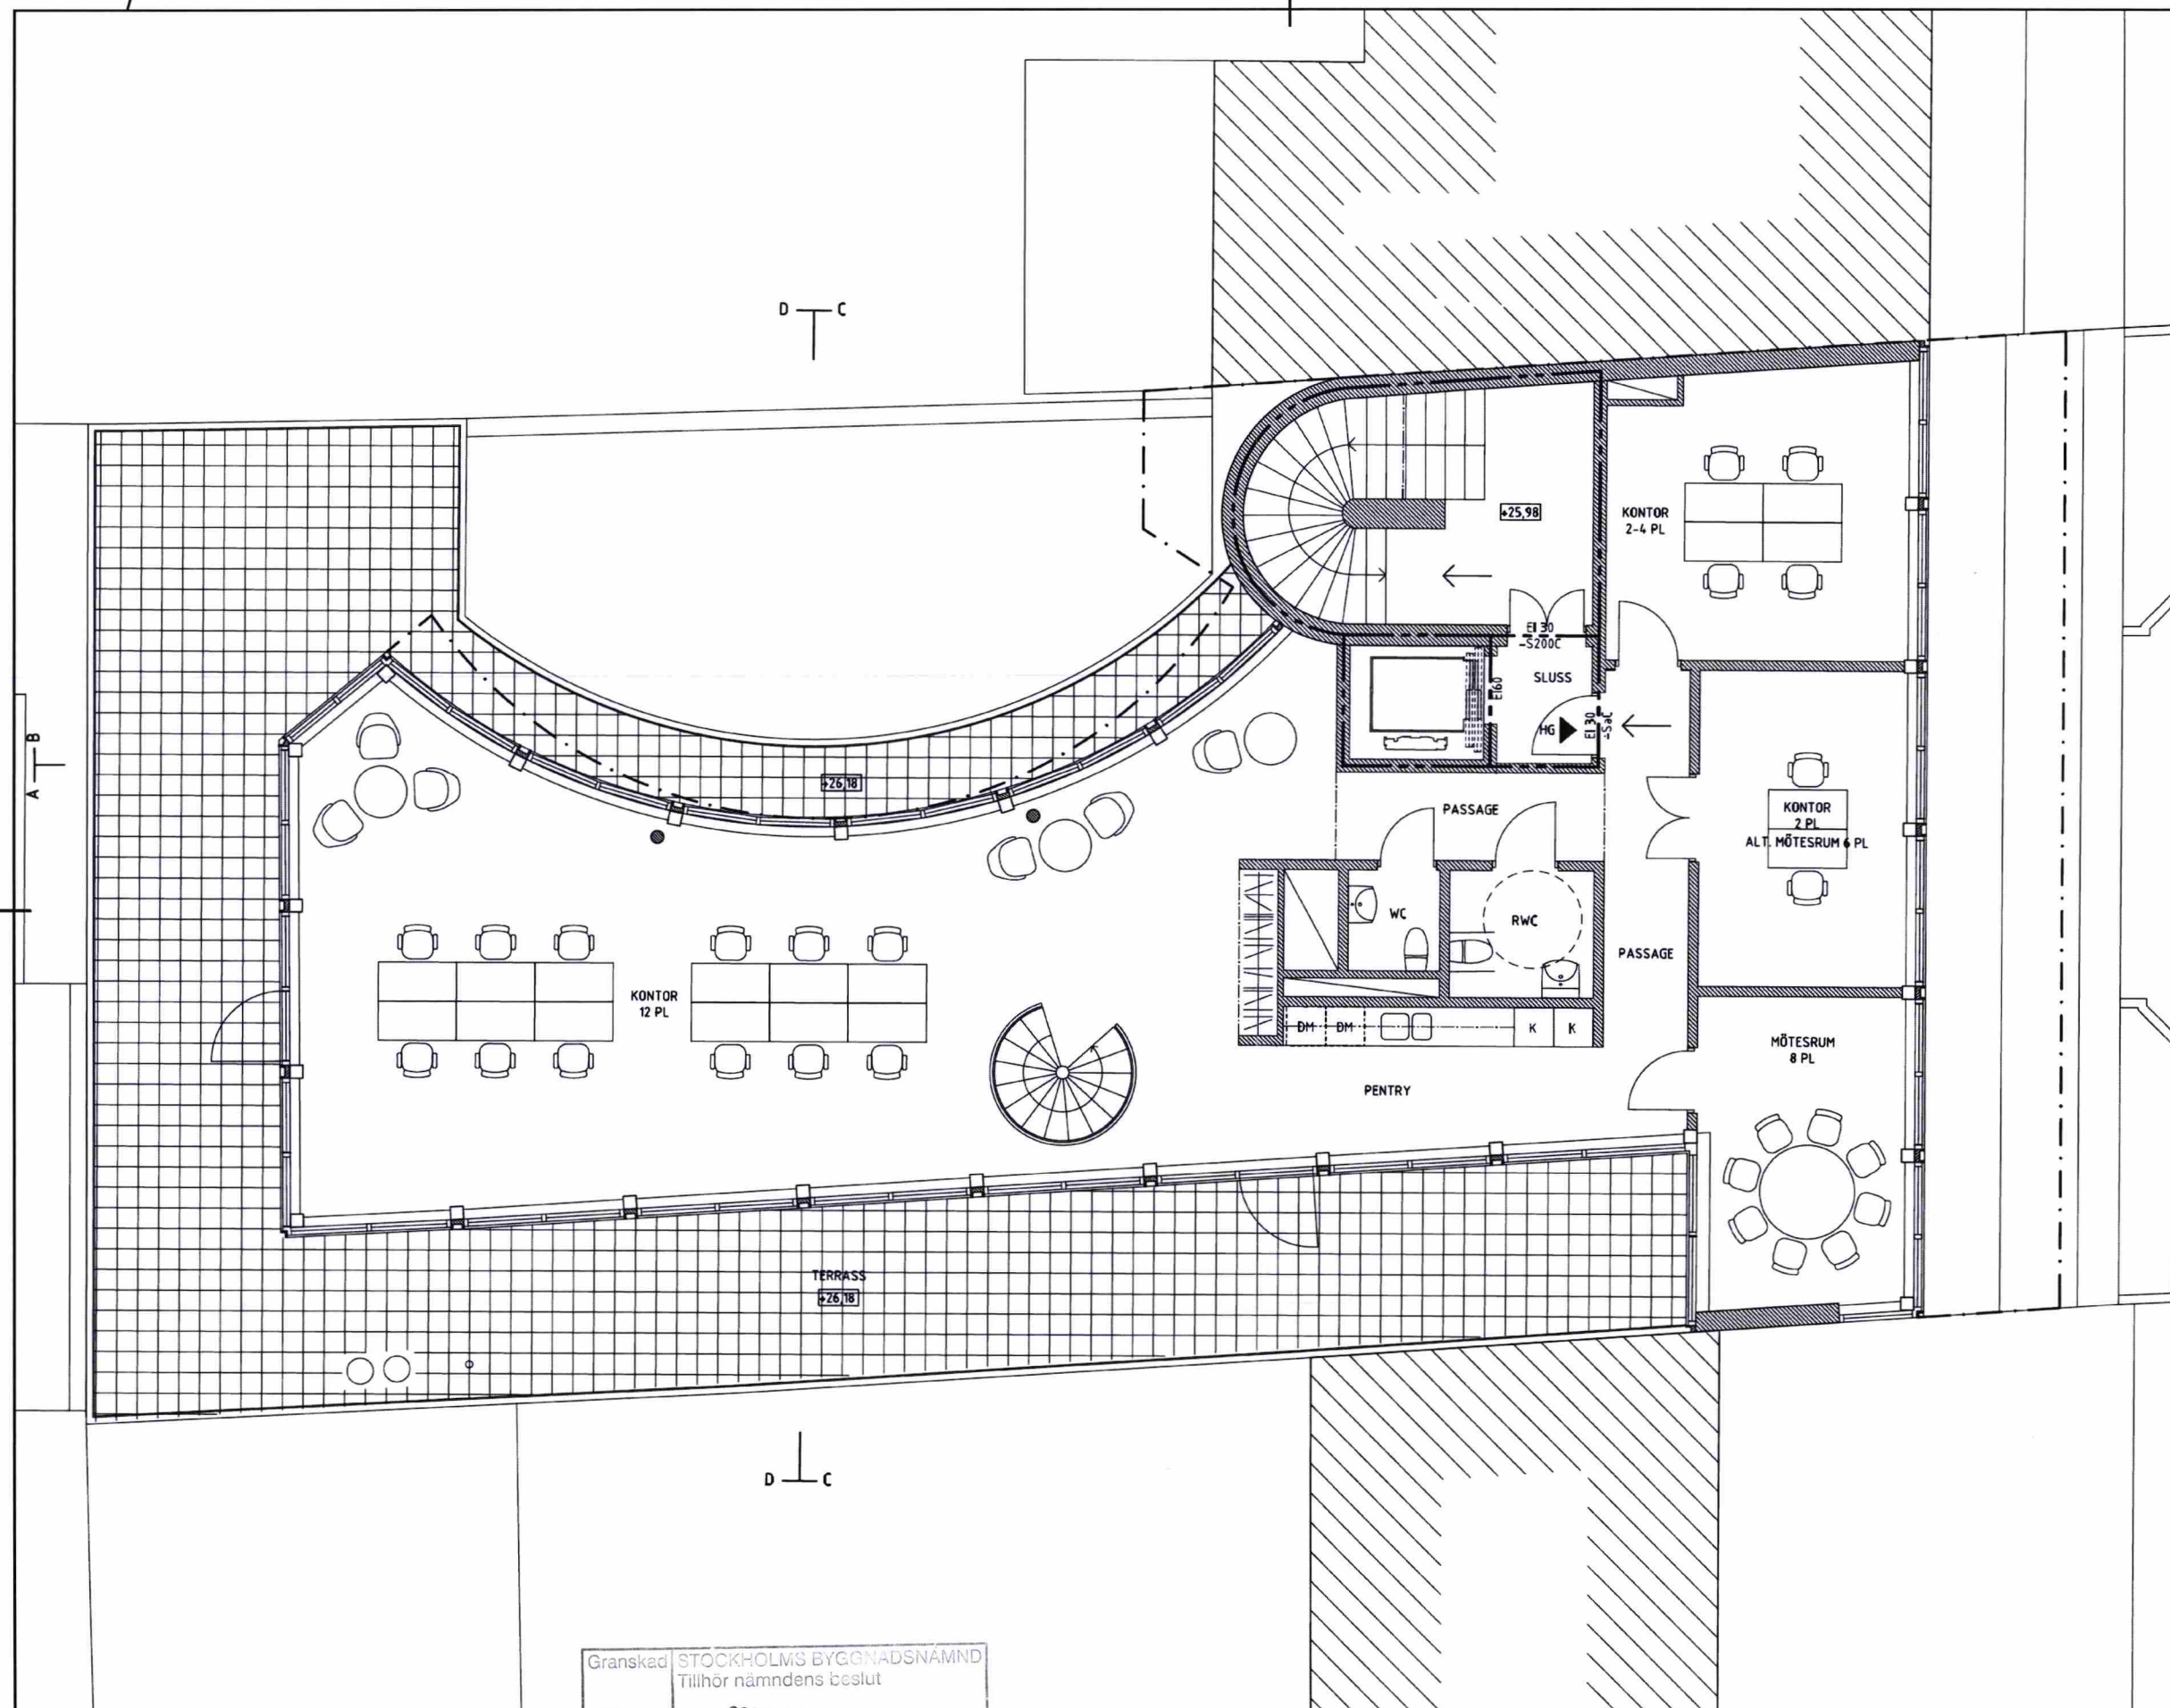

Granskad STOCKHOLMS BYGGNADSNÄMND  
Tillhör nämndens beslut  
2020-11-12






SAMTLIGA MÅTT ÄR UNGEFÄRLIGA OCH FÖR  
INFORMATION. MÅTT KONTROLLERAS PÅ PLATS.  
ALLA MÅTT I MILLIMETER  
ALLA PLUSHÖJDER I METER

===== = RIVES

DETALJPLANEGRÄNS

## HÄNVISNINGAR

SE RITNING  
SEKTIONER A-40.2-10  
PLANER A-40.1-09 - A-40.1-18  
ELEVATIONER A-40.3-10 - A-40.3-12

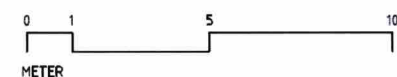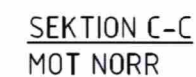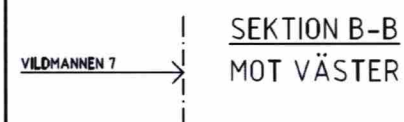

Granskad STOCKHOLMS BYGGNADSNÄMND  
Tillhör nämndens beslut  
2020-11-12

HEX	ANT	ANVÄNDNING	ANVÄND	DATEIN	SEK
<h1 style="text-align: center;">BYGGLOV</h1> <h2 style="text-align: center;">VILDMANNEN 11</h2>					
LÖKALISERINGSPLAN					
<h3 style="text-align: center;">KRUPINSKI / KRUPINSKA ARKITEKTER</h3> <p style="text-align: center;">KOCKSGATAN 86, 116 29 STOCKHOLM          INFO@KKARK.COM          T +46 (0) 736 719141          WWW.KKARK.COM</p>					
UPPGIFTS NR	RETO AV	HANDLÖSARE			
1920	H. ANDERSSON	K. KRUPINSKI			
DATEIN	ANVÄND				
2020-05-18	KONRAD KRUPINSKI				
LÅNGDSEKTION B-B (VÄSTER)					
TVÄRSEKTION C-C (NÖR)					
FORMAT	SKALA	NUMMER		REIT	
A1	1:100	A-40.2-11		-	



# FÖRKLARINGAR

SAMTLIGA MÅTT ÄR UNGEFÄRLIGA OCH FÖR INFORMATION. MÅTT KONTROLLERAS PÅ PLATS.  
ALLA MÅTT I MILLIMETER  
ALLA PLUSHÖJDER I METER

===== = NYTT


----- = RIVES

----- = DETALJPLANEGRÄNS


## FÖRESKRIFTER

## HÄNVISNINGAR

SE RITNING  
SEKTIONER A-40.2-11  
PLANER A-40.1-09 - A-40.1-18  
ELEVATIONER A-40.3-10 - A-40.3-12

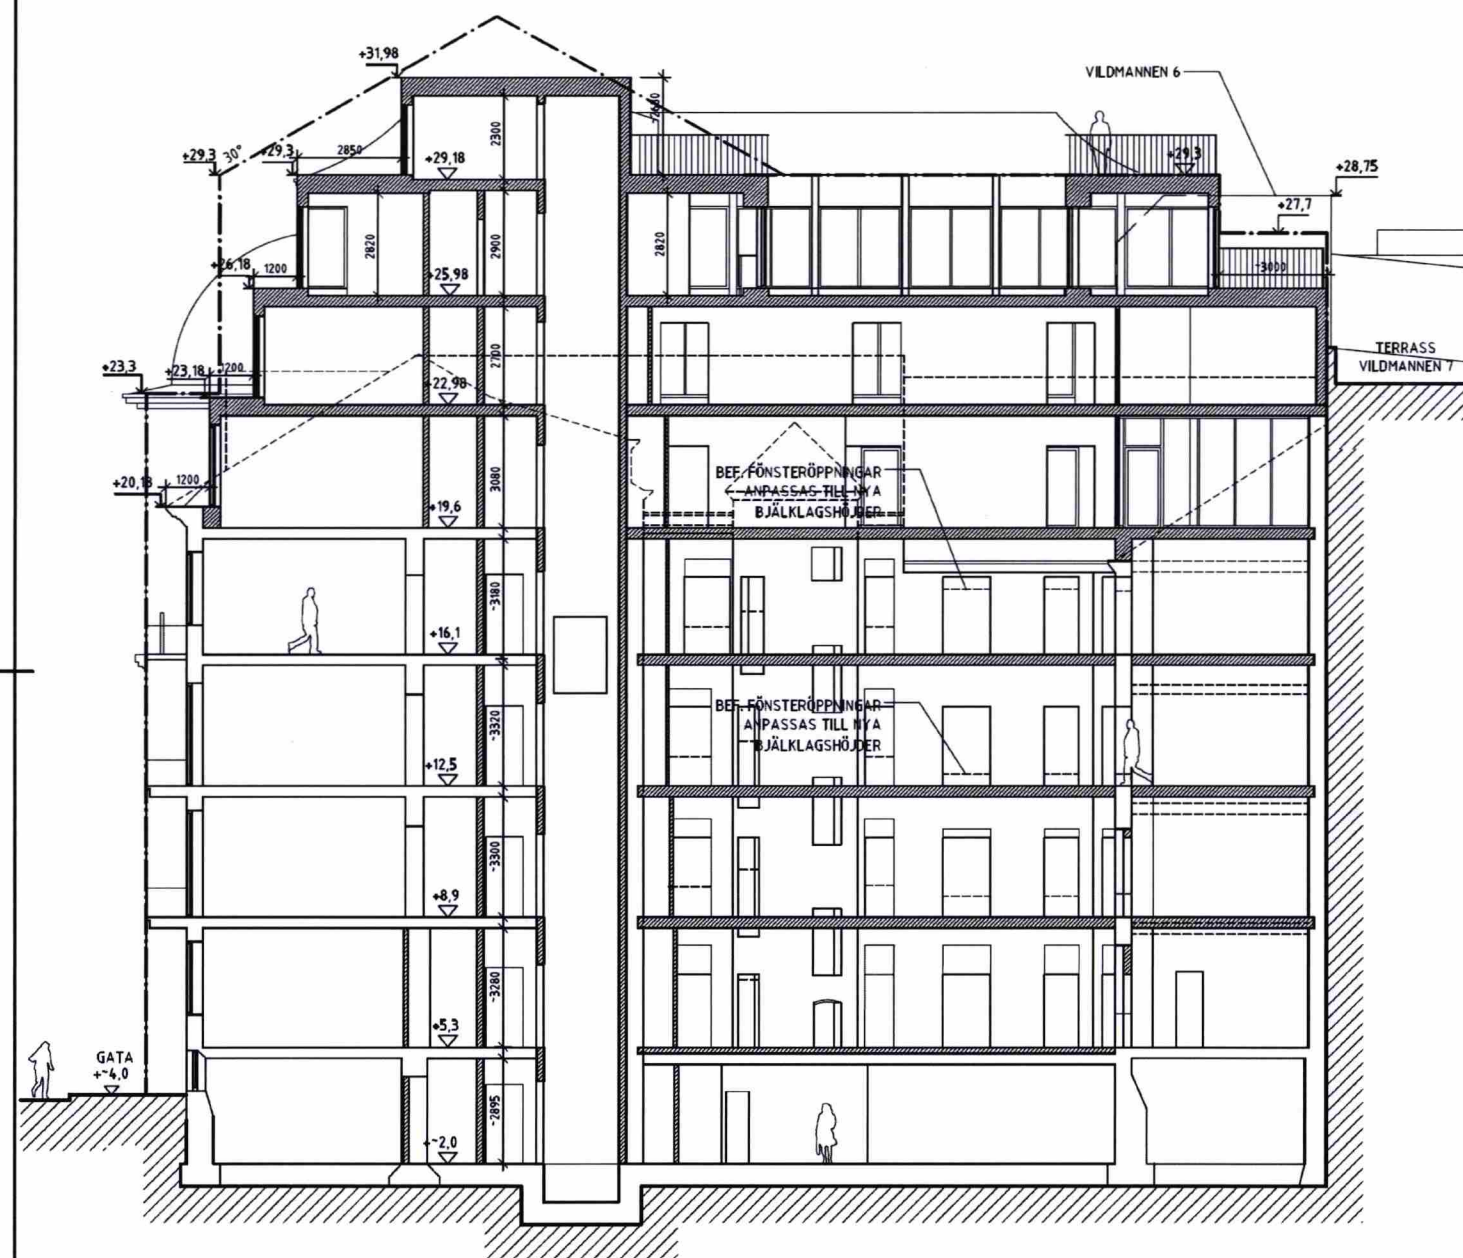

SEKTION A-A  
MOT ÖSTER

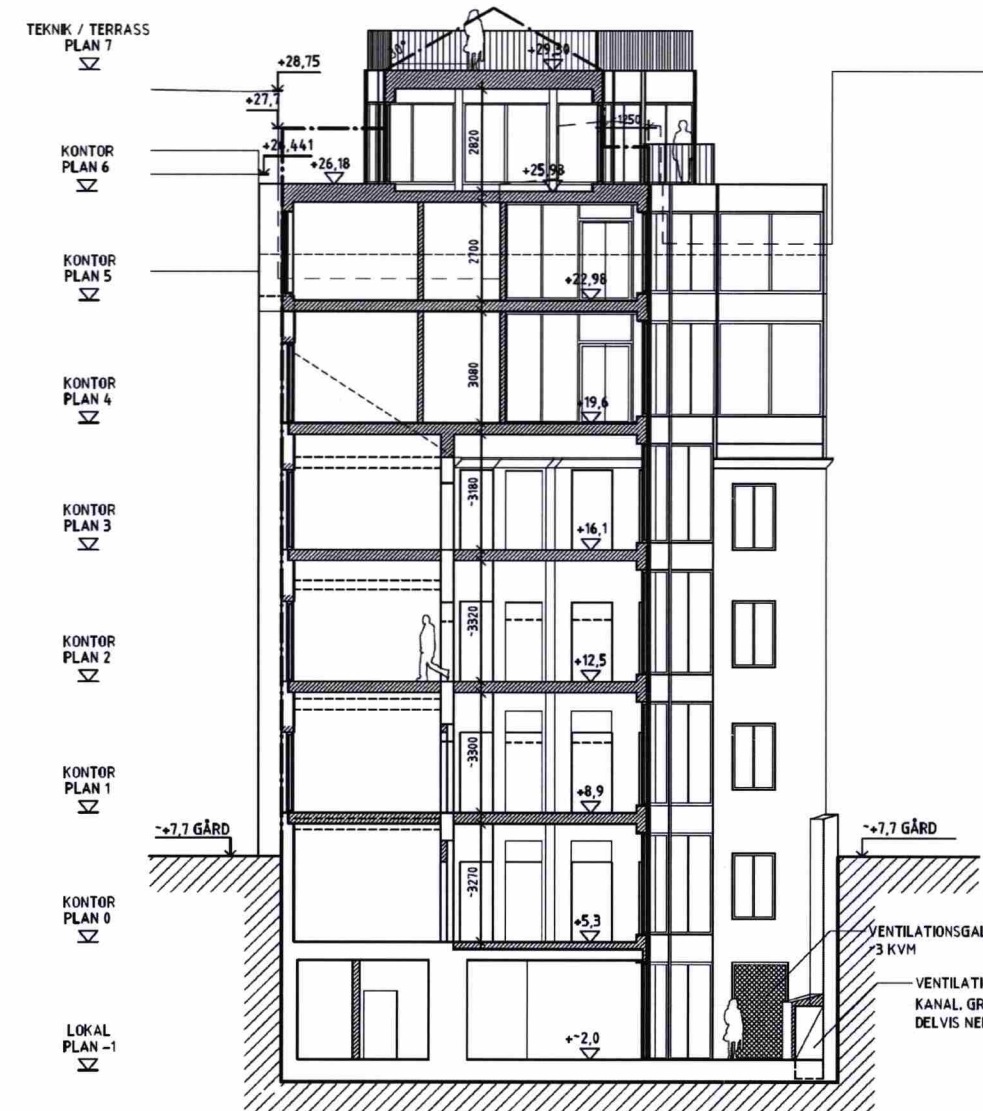

SEKTION D-D  
MOT SÖDER

BET	ANT	ÄNDRINGEN AVSEER	DATUM	IGN
BYGGLOV				
VILDMANNEN 11				
LÖKALISERINGSSKISS				
KRUPINSKI / KRUPINSKA ARKITEKTER				
KOCKSGATAN 56, 116 29 STOCKHOLM INFO@KRUPINSKA.COM T +46 (0) 736 719141 WWW.KRUPINSKA.COM				
UPDRAG NR	1920	REDAV AV	H. ANDERSSON	HANDLAGARE
DATUM	2020-05-18	ANSÖKAN	KONRAD KRUPINSKI	
LÄNGDSEKTION A-A (ÖSTER)				
TVÄRSEKTION D-D (SÖDER)				
FORMAT	A1	SKALA	1:100	NUMMER
A-40.2-10				BET
				AJTAGE

Granskad STOCKHOLMS BYGGNADSNÄMND  
Tillhör nämndens beslut  
2020-11-12

0 1 5 10  
METER




# FÖRKLARINGAR

SAMTLIGA MÅTT ÄR UNGEFÄRLIGA OCH FÖR INFORMATION. MÅTT KONTROLLERAS PÅ PLATS.  
ALLA MÅTT I MILLIMETER  
ALLA PLUSHÖJDER I METER. BEF. PLUSHÖJDER BASERAS PÅ ÄLDRE HANDLINGAR FRÅN SBK

# FÖRESKRIFTER

# HÄNVISNINGAR

SE RITNING  
ELEVATIONER A-40.3-11, A-40.3-12  
PLANER A-40.1-09 - A-40.1-18  
SEKTIONER A-40.2-10, A-40.2-11  
FASADPRINCIP, DETALJER A-40.6-10

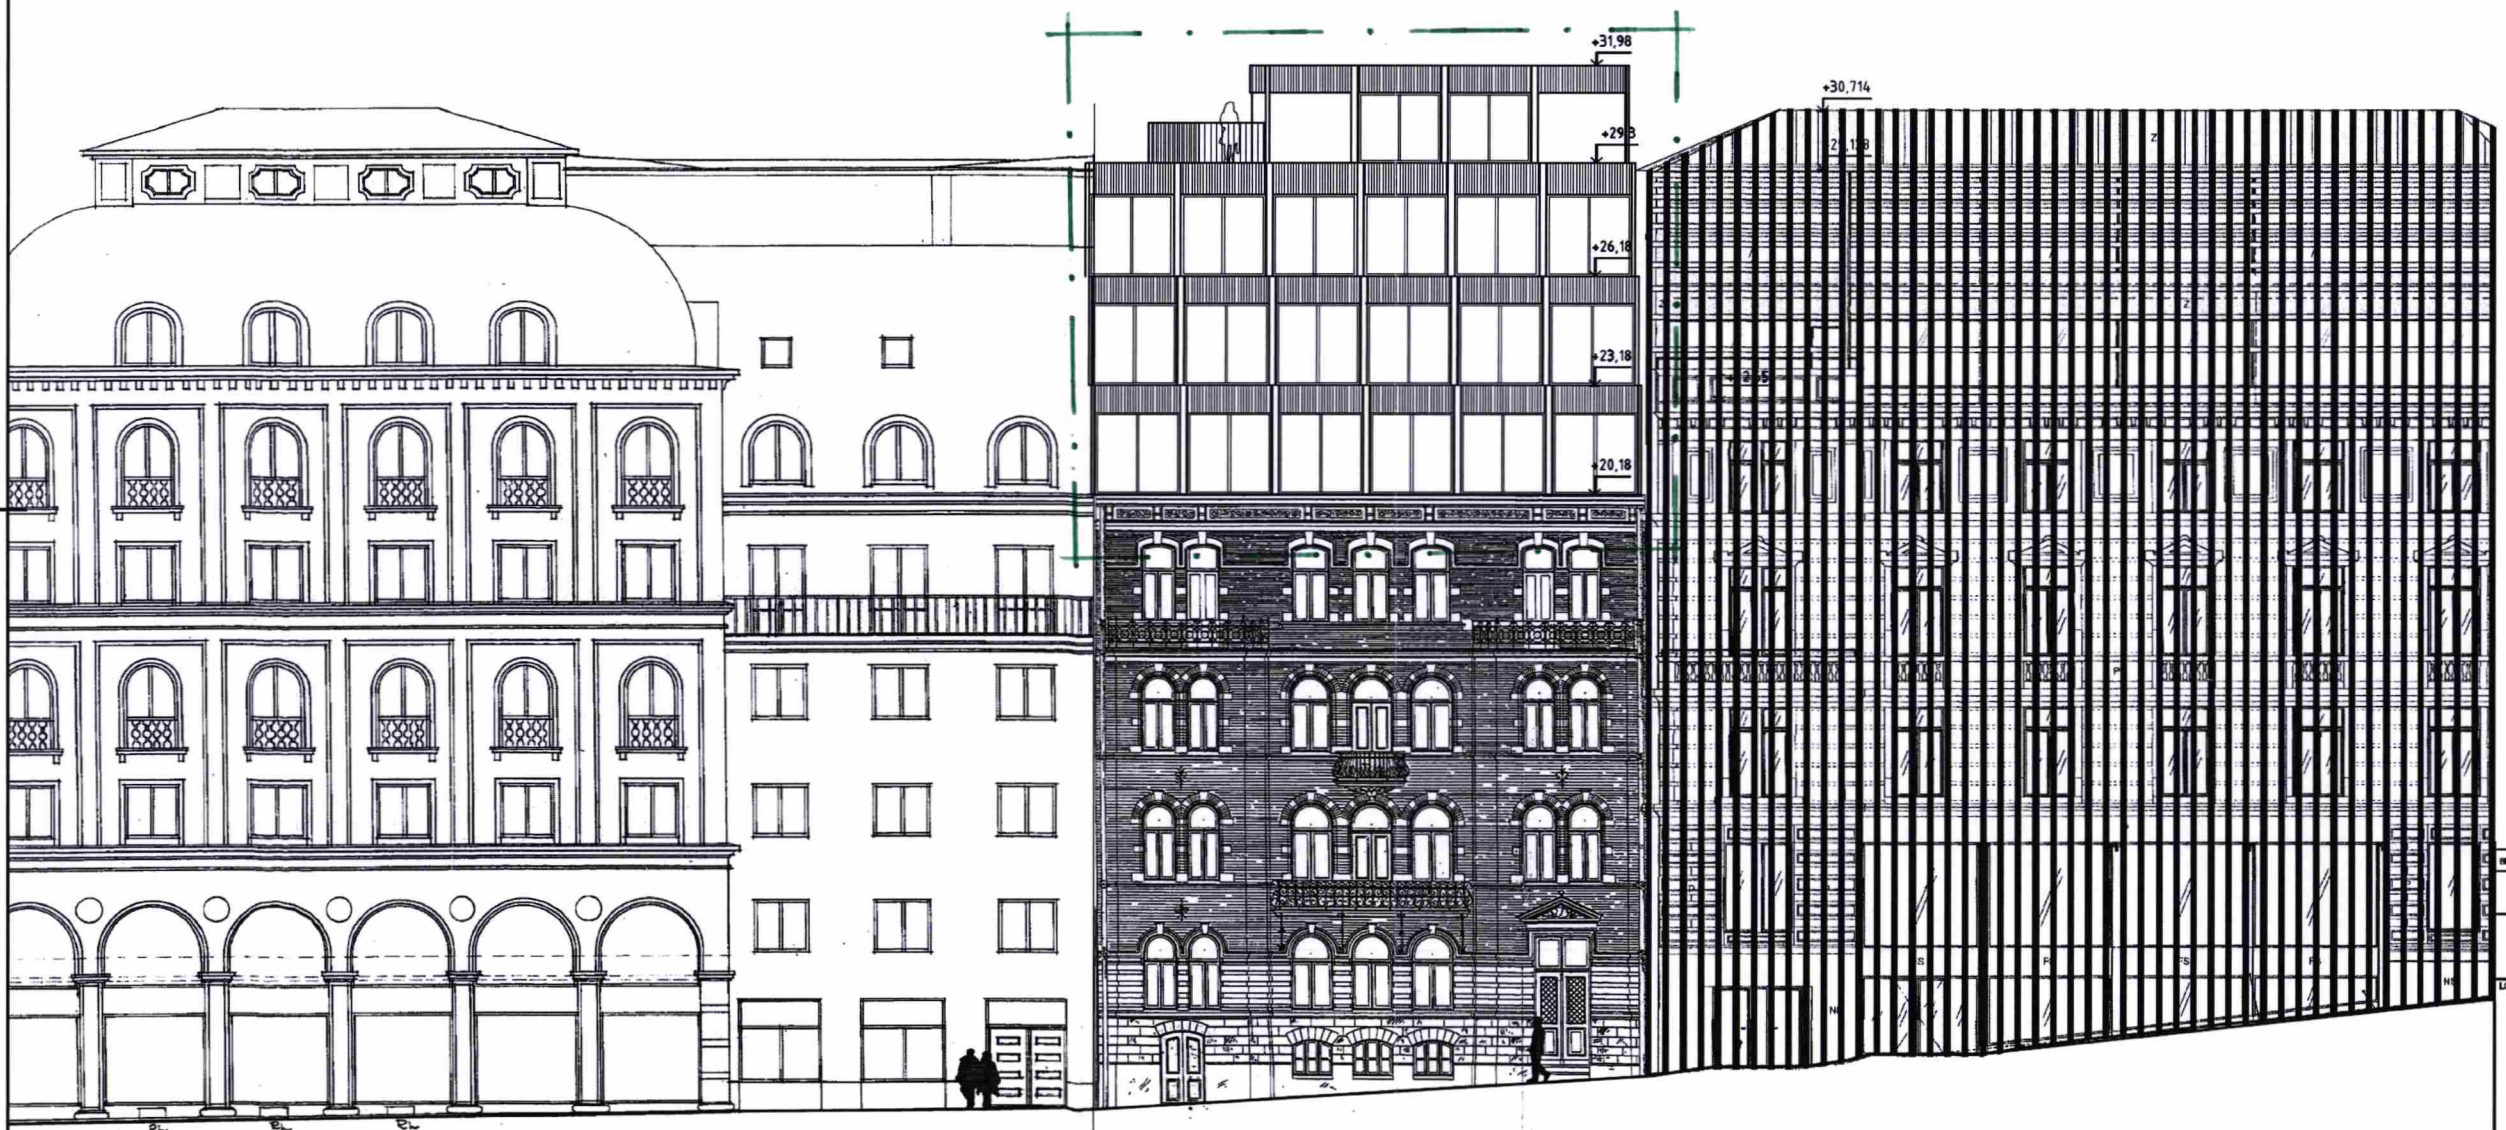

ELEVATION  
MOT NORR

Granskad STOCKHOLMS BYGGNADSNÄMND  
Tillhör nämndens beslut  
2020-11-12

BYGGLOVETS OMFATTNING  
SIGN.

ET	ANTE	ÄNDRINGEN AVSER	DATUM	SIGN	
BYGGLOV					
VILDMANNEN 11					
LÖKALISERINGSSKISS					
					
KRUPINSKI KRUPINSKA ARKITEKTER					
KOCKSGATAN 56, 116 29 STOCKHOLM INFO@KKARK.COM T +46 (0) 736 719141 WWW.KKARK.COM					
UPPRÄTTAD AV	RETT AV	HANDTEG AV			
1920	H. ANDERSSON	K. KRUPINSKI			
DATUM	ANSÖKAN				
2020-05-18	KONRAD KRUPINSKI				
FASADELEVATION					
NORR (MOT LÄSTHAKARGATAN)					
FORMAT	SKALA	NUMMER	RETT		
A1	1:100	A-40.3-10	-		



## FÖRKLARINGAR

SAMTLIGA MÅTT ÄR UNGEFÄRLIGA OCH FÖR INFORMATION. MÅTT KONTROLLERAS PÅ PLATS.  
ALLA MÅTT I MILLIMETER  
ALLA PLUSHÖJDER I METER. BEF. PLUSHÖJDER BASERAS PÅ ÄLDRE HANDLINGAR FRÅN SBK

## FÖRESKRIFTER

## HÄNVISNINGAR

SE RITNING  
ELEVATIONER A-40.3-10, A-40.3-12  
PLANER A-40.1-09 - A-40.1-18  
SEKTIONER A-40.2-10, A-40.2-11  
FASADPRINCIP, DETALJER A-40.6-10

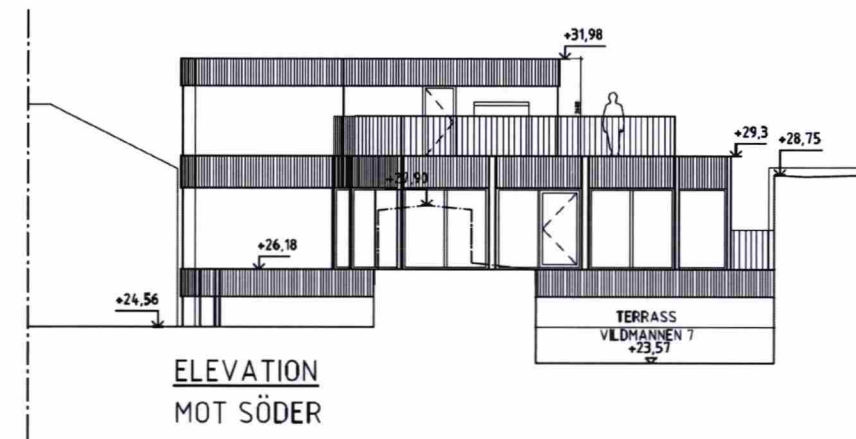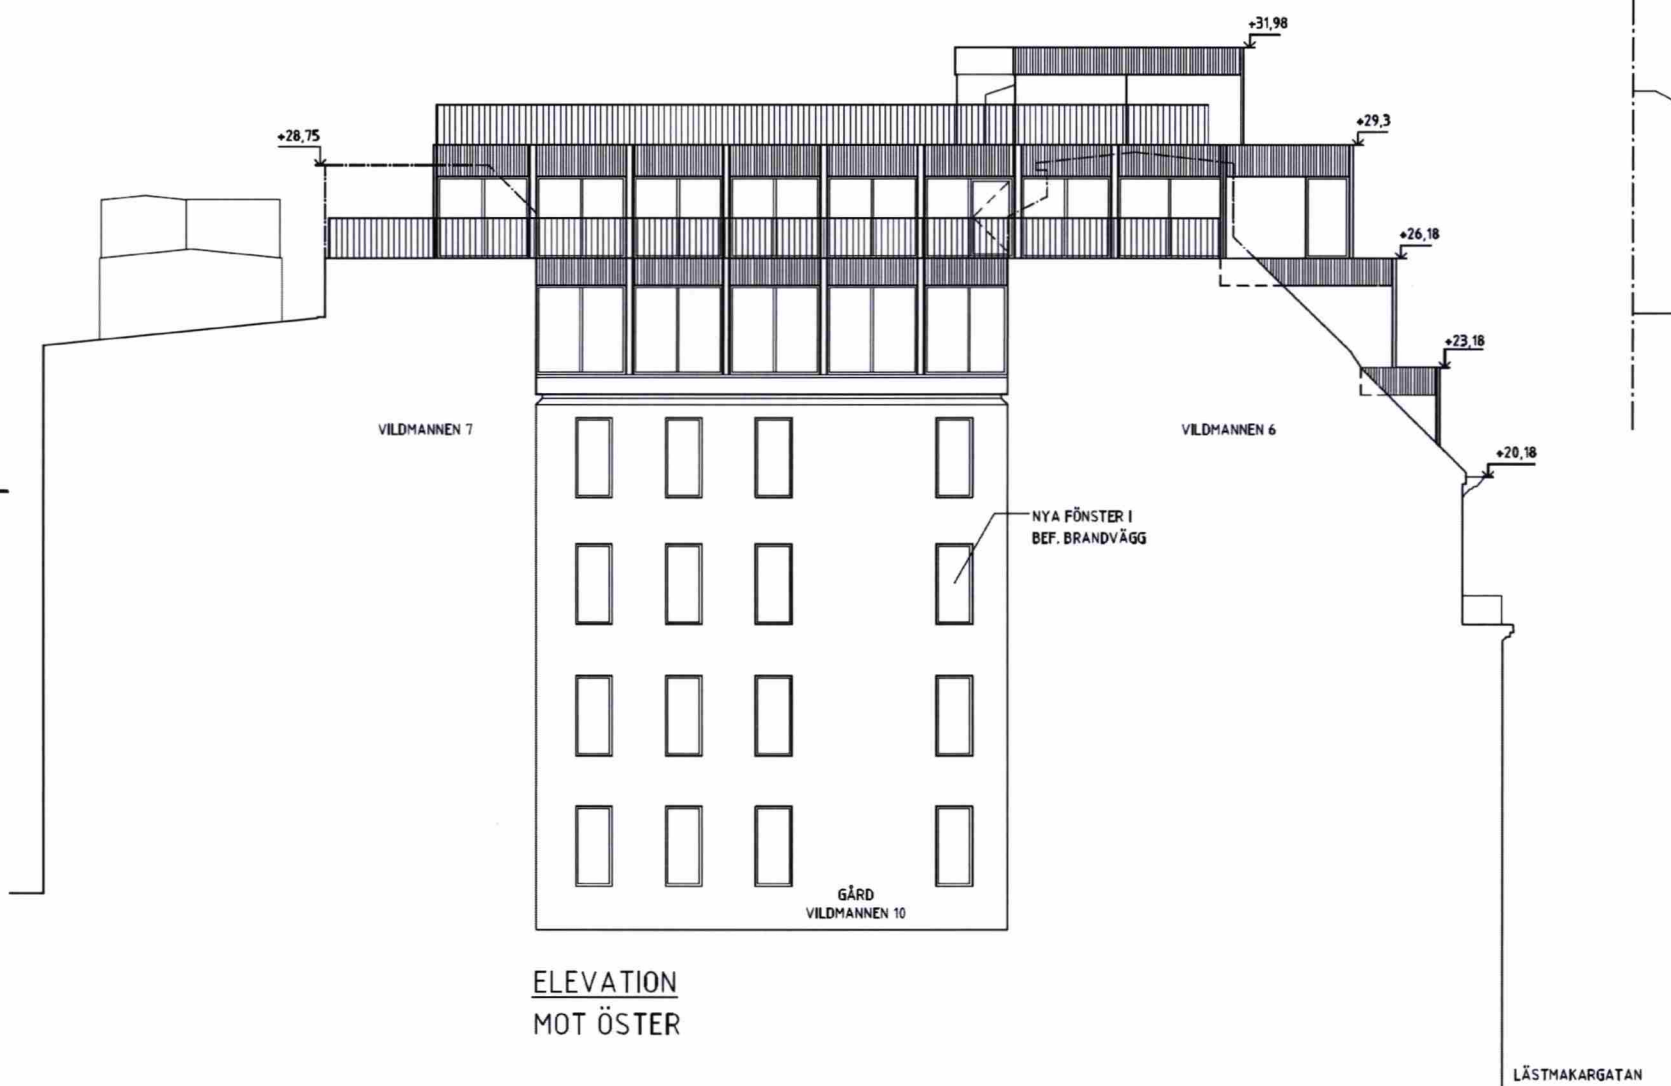

REK	ANT	ÄNDRINGEN AVSEER	DATUM	ISGN
BYGGLOV				
VILDMANNEN 11				
LÖKALISERINGSSKISS				
				
KRUPINSKI KRUPINSKA ARKITEKTER				
KOCKSGATAN 56, 116 29 STOCKHOLM INFO@KRUPINSKA.COM T +46 (0) 736 719141 WWW.KRUPINSKA.COM				
UPPRORAD NR	REDAV	MANDELSÖSARE		
1920	H. ANDERSSON	K. KRUPINSKI		
DATUM	ANSÖR			
2020-05-18	KONRAD KRUPINSKI			
FASADELEVATION				
ÖSTER (MOT VILDMANNEN 6)				
SÖDER (MOT VILDMANNEN 7)				
FORMAT	SKALA	NUMMER	REK	
A1	1:100	A-40.3-11		

Granskad STOCKHOLMS BYGGNADSNÄMND  
Tillhör nämndens beslut  
2020-11-12

0 1 2 3 4 5 10  
METER




FÖRKLARINGAR

SAMTLIGA MÅTT ÄR UNGEFÄRLIGA OCH FÖR INFORMATION. MÅTT KONTROLLERAS PÅ PLATS. ALLA MÅTT I MILLIMETER. ALLA PLUSHÖJDER I METER. BEF. PLUSHÖJDER BASERAS PÅ ÄLDRE HANDLINGAR FRÅN SBK

FÖRESKRIFTER


HÄNVISNINGAR

SE RITNING  
ELEVATIONER A-40.3-10, A-40.3-11  
PLANER A-40.1-09 - A-40.1-18  
SEKTIONER A-40.2-10, A-40.2-11

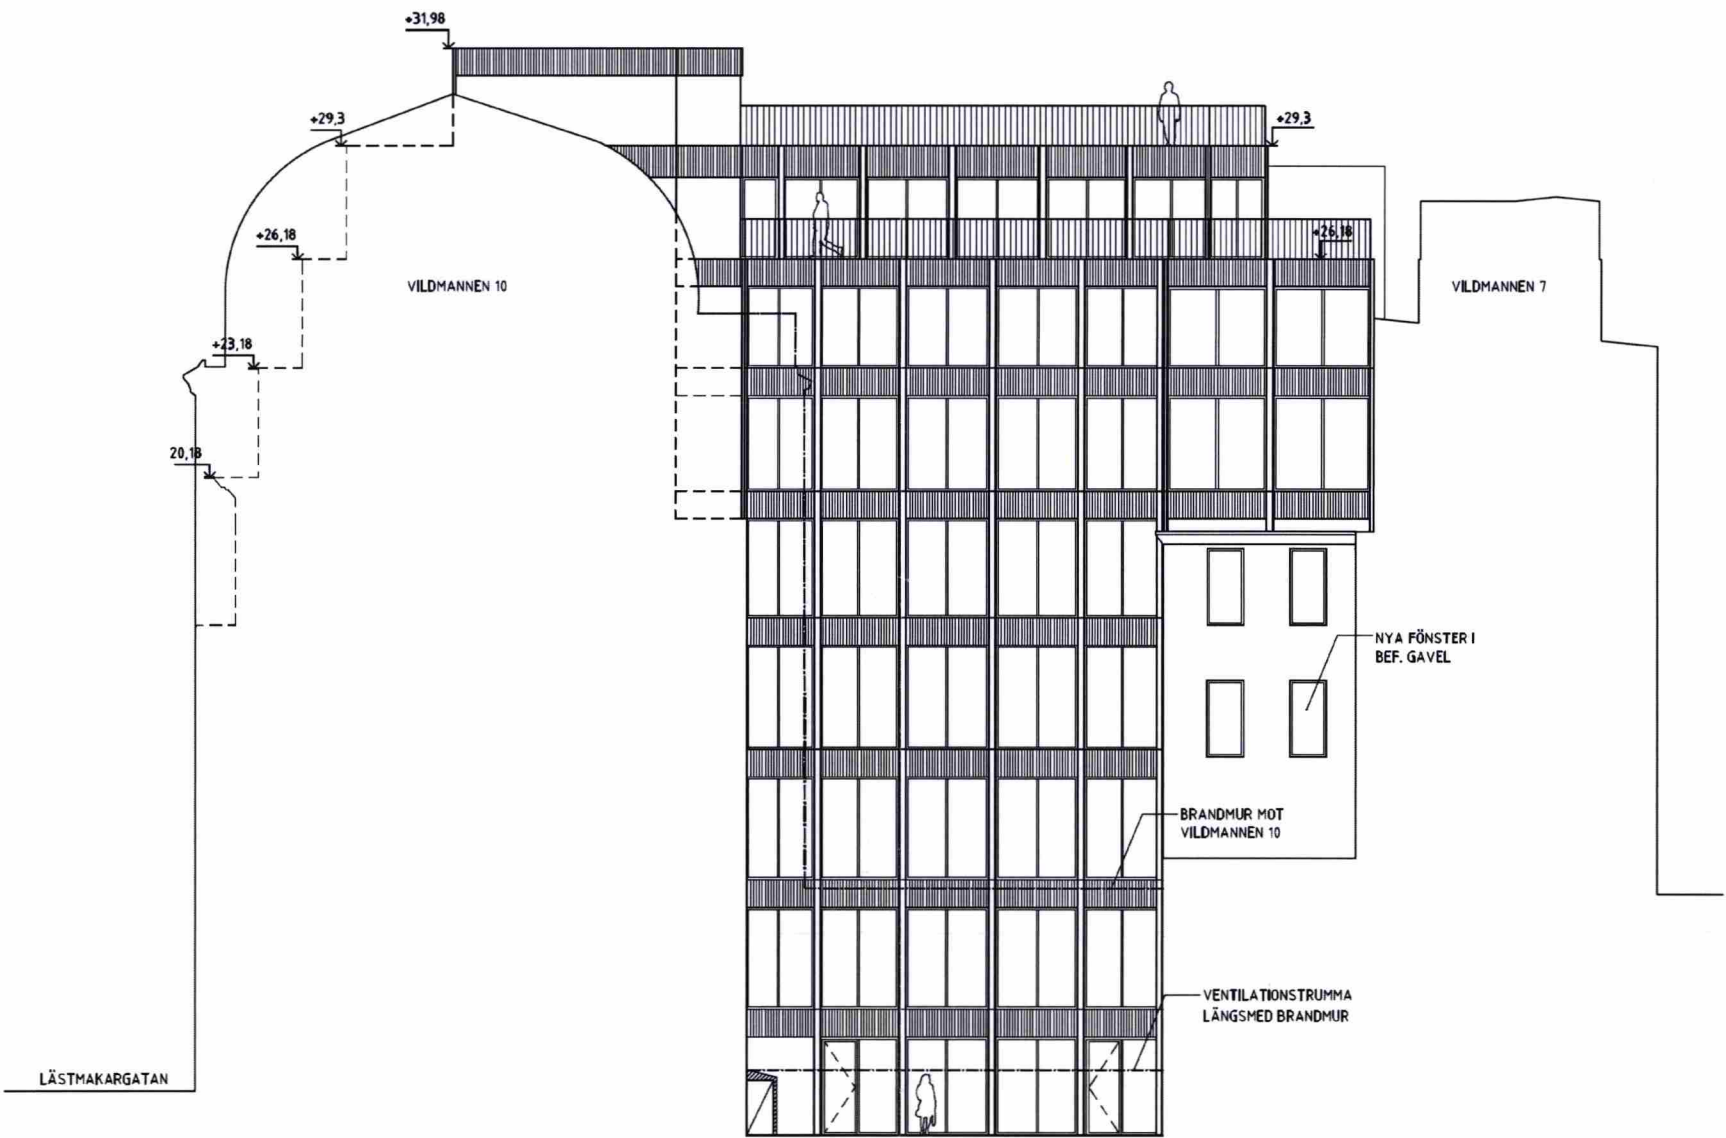

ELEVATION  
MOT VÄSTER

Granskad STOCKHOLMS BYGGNADSNÄMND  
Tillhör n...  
2020-11-12

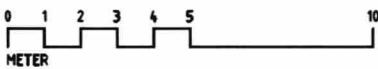

BET	AVT	ÄNDRINGEN AVSEER	DATUM	SEK
BYGGLOV				
VILDMANNEN 11				
LÖKALISERINGSSKISS				
KRUPINSKI KRUPINSKA ARKITEKTER				
KOCKSGATAN 56, 116 29 STOCKHOLM INFO@KKARK.COM T +46 (0) 736 719141 WWW.KKARK.COM				
UPPRAG NR 1920	REDAV AV H. ANDERSSON	SAMHÄLLSSKARE K. KRUPINSKI		
DATUM 2020-05-18	ANSÖKARE KONRAD KRUPINSKI			
FASADELEVATION VÄSTER (MOT VILDMANNEN 10)				
FORMAT A1	SKALA 1:100	NUMMER A-40.3-12	BET -	

FÖRKLARINGAR





SAMTLIGA MÅTT ÄR UNGEFÄRLIGA OCH FÖR INFORMATION. MÅTT KONTROLLERAS PÅ PLATS. ALLA MÅTT I MILLIMETER ALLA PLUSHÖJDER I METER

FÖRESKRIFTER

SAMTLIGA PLÅTPROFILER, FASADSYSTEM INKL. ANSLUTANDE DETALJER UTFÖRES I ANODISERAD ALUMINIUMPLÅT. KULÖR MÖRK BRONS (MÖRKBRUN), TYP ZELLER COLORIN DARK BRONZE EDYL.


HÄNVISNINGAR

SE RITNING  
PLANER A-40.1-09 - A-40.1-16, A-40.1-18  
SEKTIONER A-40.2-10, A-40.2-11  
ELEVATIONER A-40.3-10 - A-40.3-12

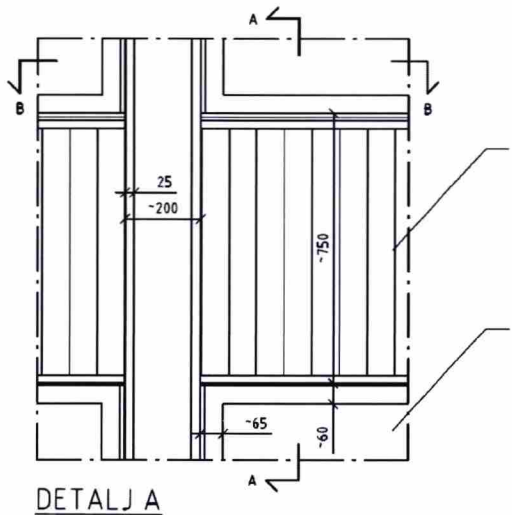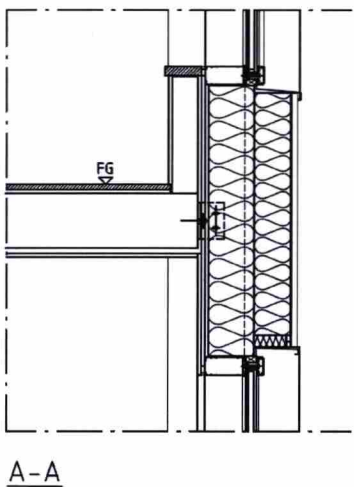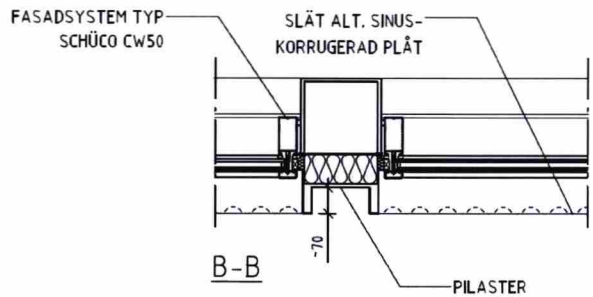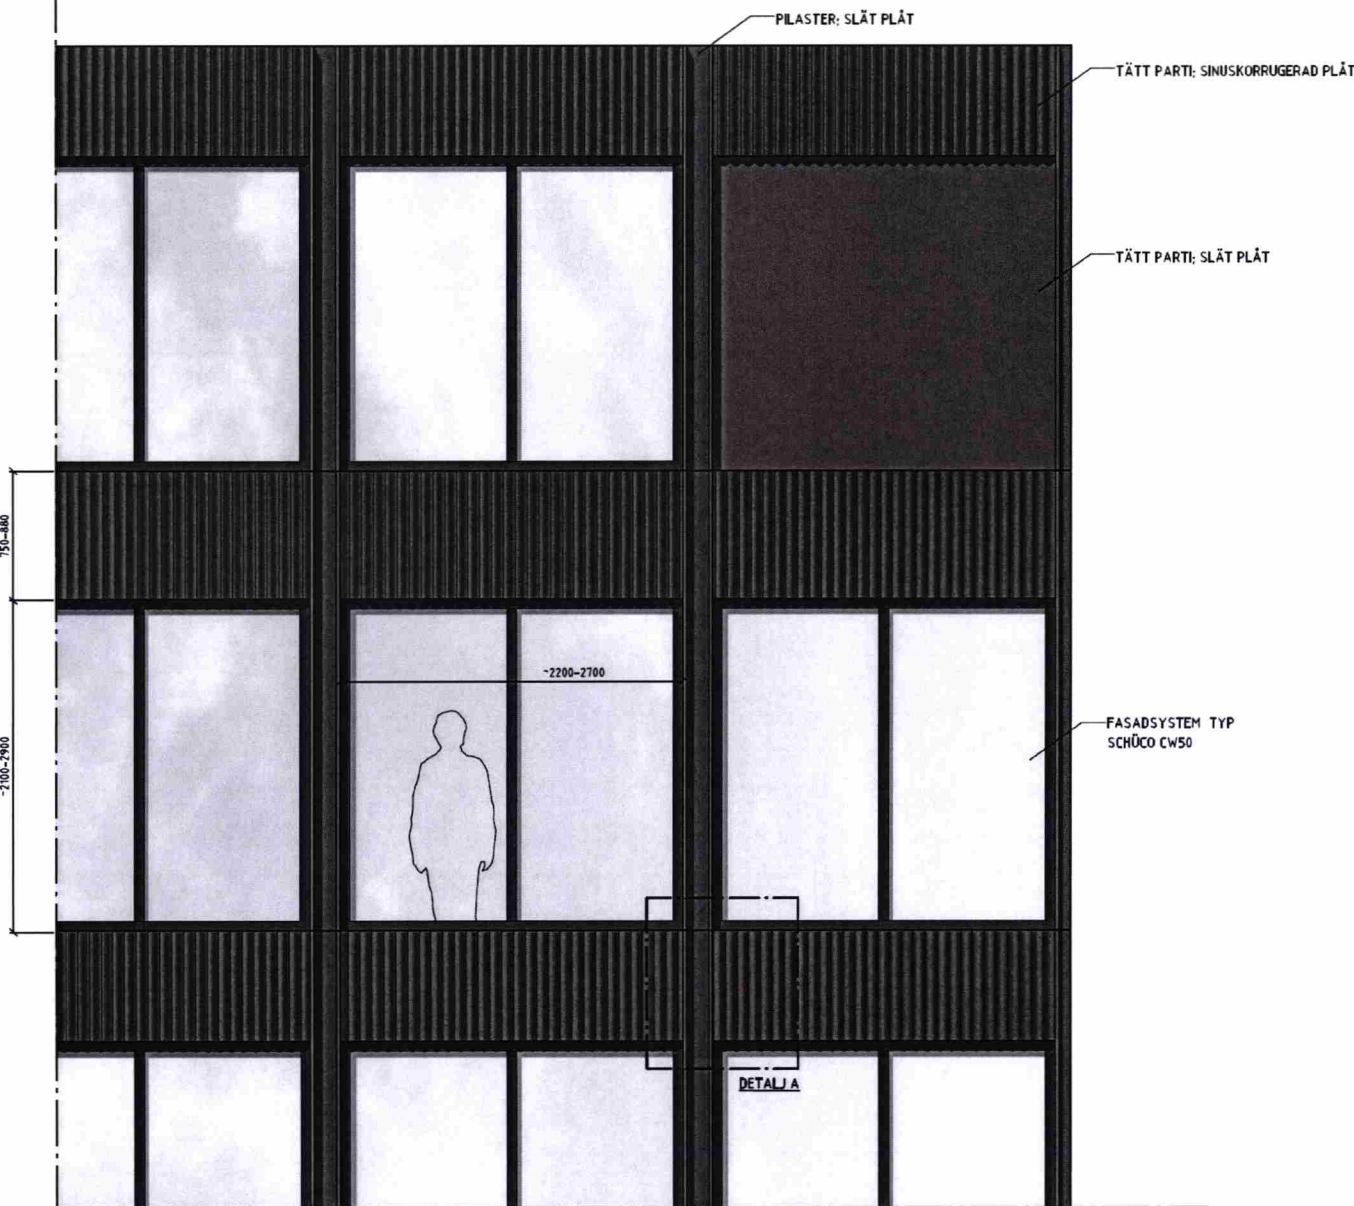



UTSNITT PRINCIPLELEVATION

1:20

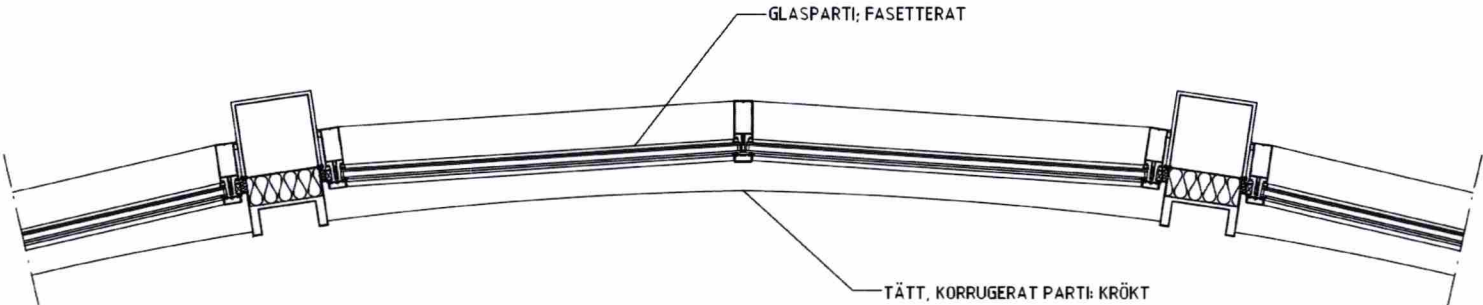

PRINCIP KRÖKT FASADPARTI  
(ELEVATION MOT VÄSTER)

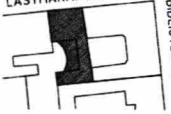

REK	ÄNT	ÄNDRINGEN AVSEER	DATUM	TEG		
BYGGLOV						
VILDMANNEN 11						
LÖSKALDERINGSPLOAN						
<div><div>LÄSTMAKARGATAN</div><div></div><div>BIBLIOTEKSGATAN</div></div>						
						
KRUPINSKI / KRUPINSKA ARKITEKTER						
KOCKSGATAN 56, 116 29 STOCKHOLM INFO@KKARK.COM T +46 (0) 736 719141 WWW.KKARK.COM						
UPPRORIG ÅR	REDAV	ANSVARIG	HANDLAGARE			
1920	H. ANDERSSON	K. KRUPINSKI				
DATUM	ANSVARIG					
2020-05-18	KONRAD KRUPINSKI					
TILLBYGGNAD - FASADPRINCIP						
TYPDETALJER						
FORMAT	SKALA	NUMMER	REK			
A1	1:10	A-40.6-10	-			





VY LÄSTMAKARGATAN  
MOT ÖSTER



VY LÄSTMAKARGATAN  
MOT VÄSTER



FLYGVY  
MOT SYDVÄST



VILDMANNEN 11  
BILAGA 1 / ILLUSTRATIONER

KRUPINSKI/KRUPINSKA ARKITEKTER  
KOCKSGATAN 56, 116 29, STOCKHOLM

T +46 (0) 736 719141 INFO@KKARK.COM

Stockholm 2020.05.18 / H.A.

Skala 1:X (A1)