





FÖRKLARINGAR



FASTIGHETER DETTA
BYGGLOV AVSER




ENTRÉ

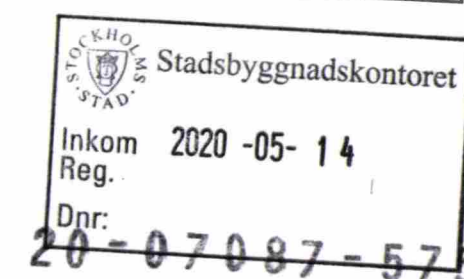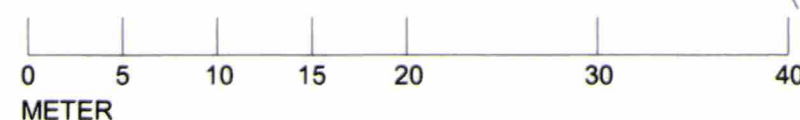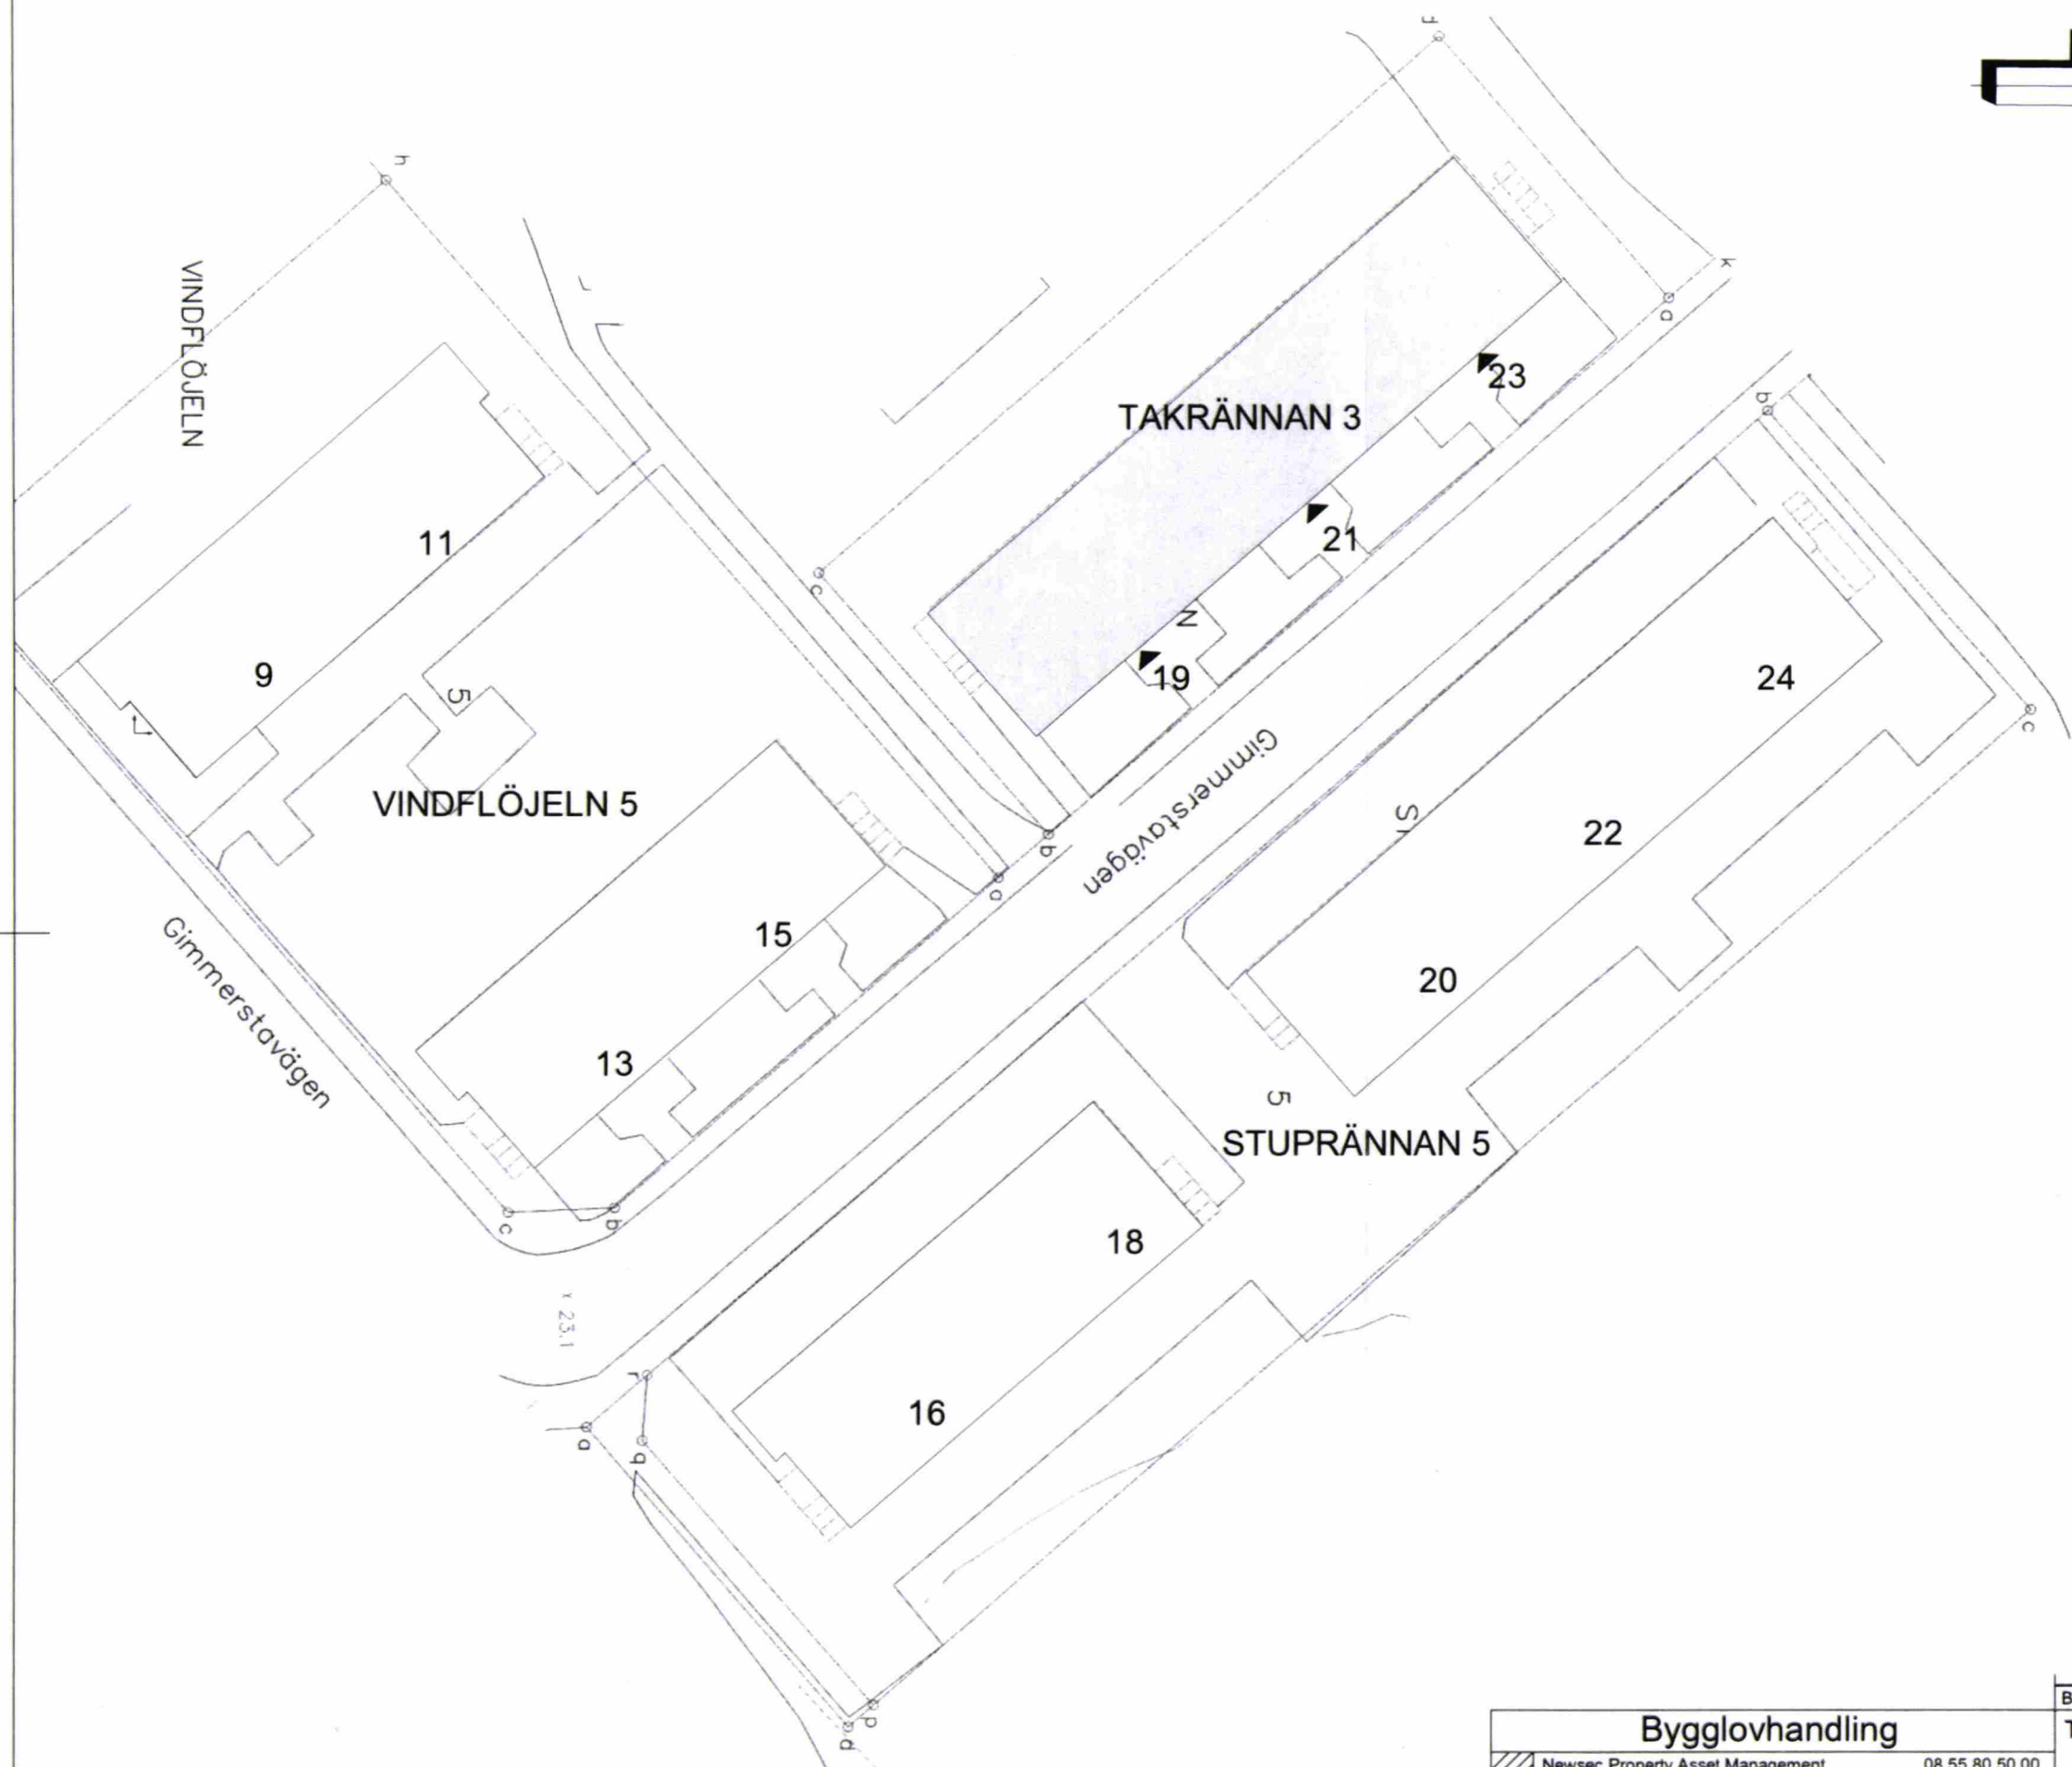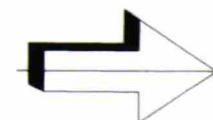


Bygglovhandling		
Newsec Property Asset Management 08 55 80 50 00		
UPPDRAG NR 151158	RITAD/KONSTR AV E. Dahlman	HANDLÄGGARE E. Dahlman
DATUM 2020-04-30	ANSVARIG Mikaela Grevesmühl	

BET	ÄNDRINGEN AVSER	DATUM	SIGN
	Takrännan 3		
	Situationsplan Gimmerstavägen 19, 21, 23		
SKALA 1:400	NUMMER A-01.1-0010		BET

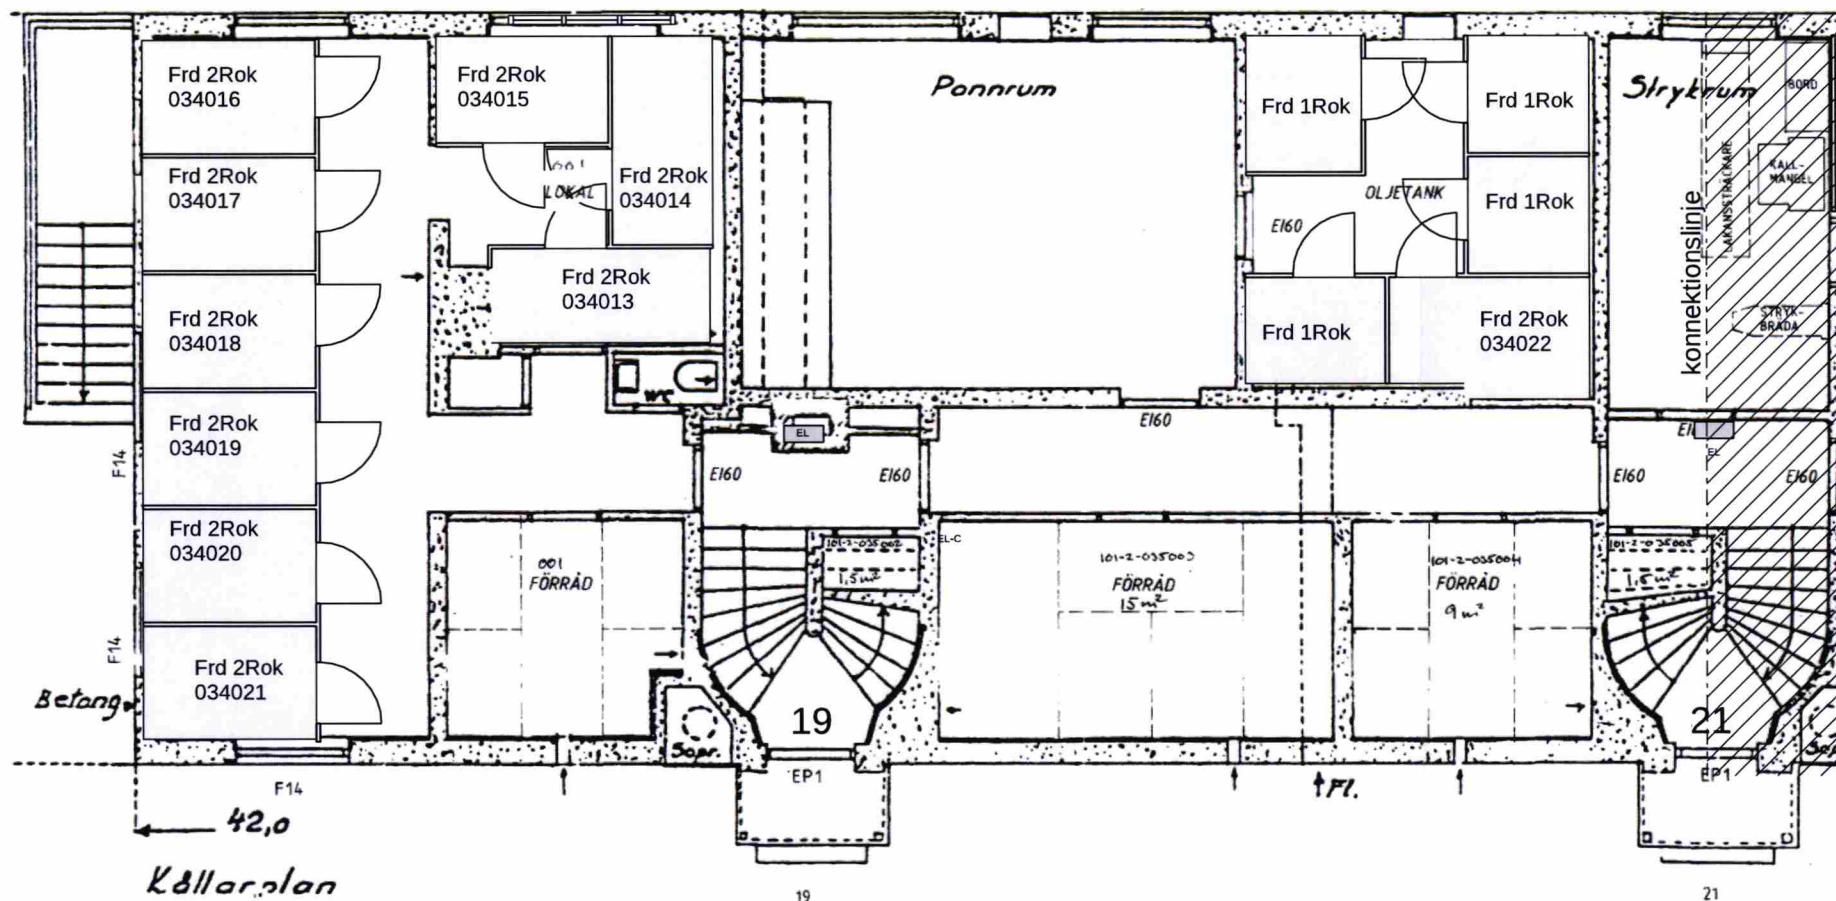


FÖRKLARINGAR

RINTNINGEN ÄR BASERAD PÅ SKANNAD ORIGINALRITNING

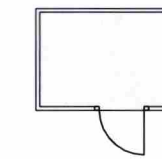


NYA TILLSKAPADE LÄGENHETS FÖRRÅD

Gimmerstavägen 19 - 21

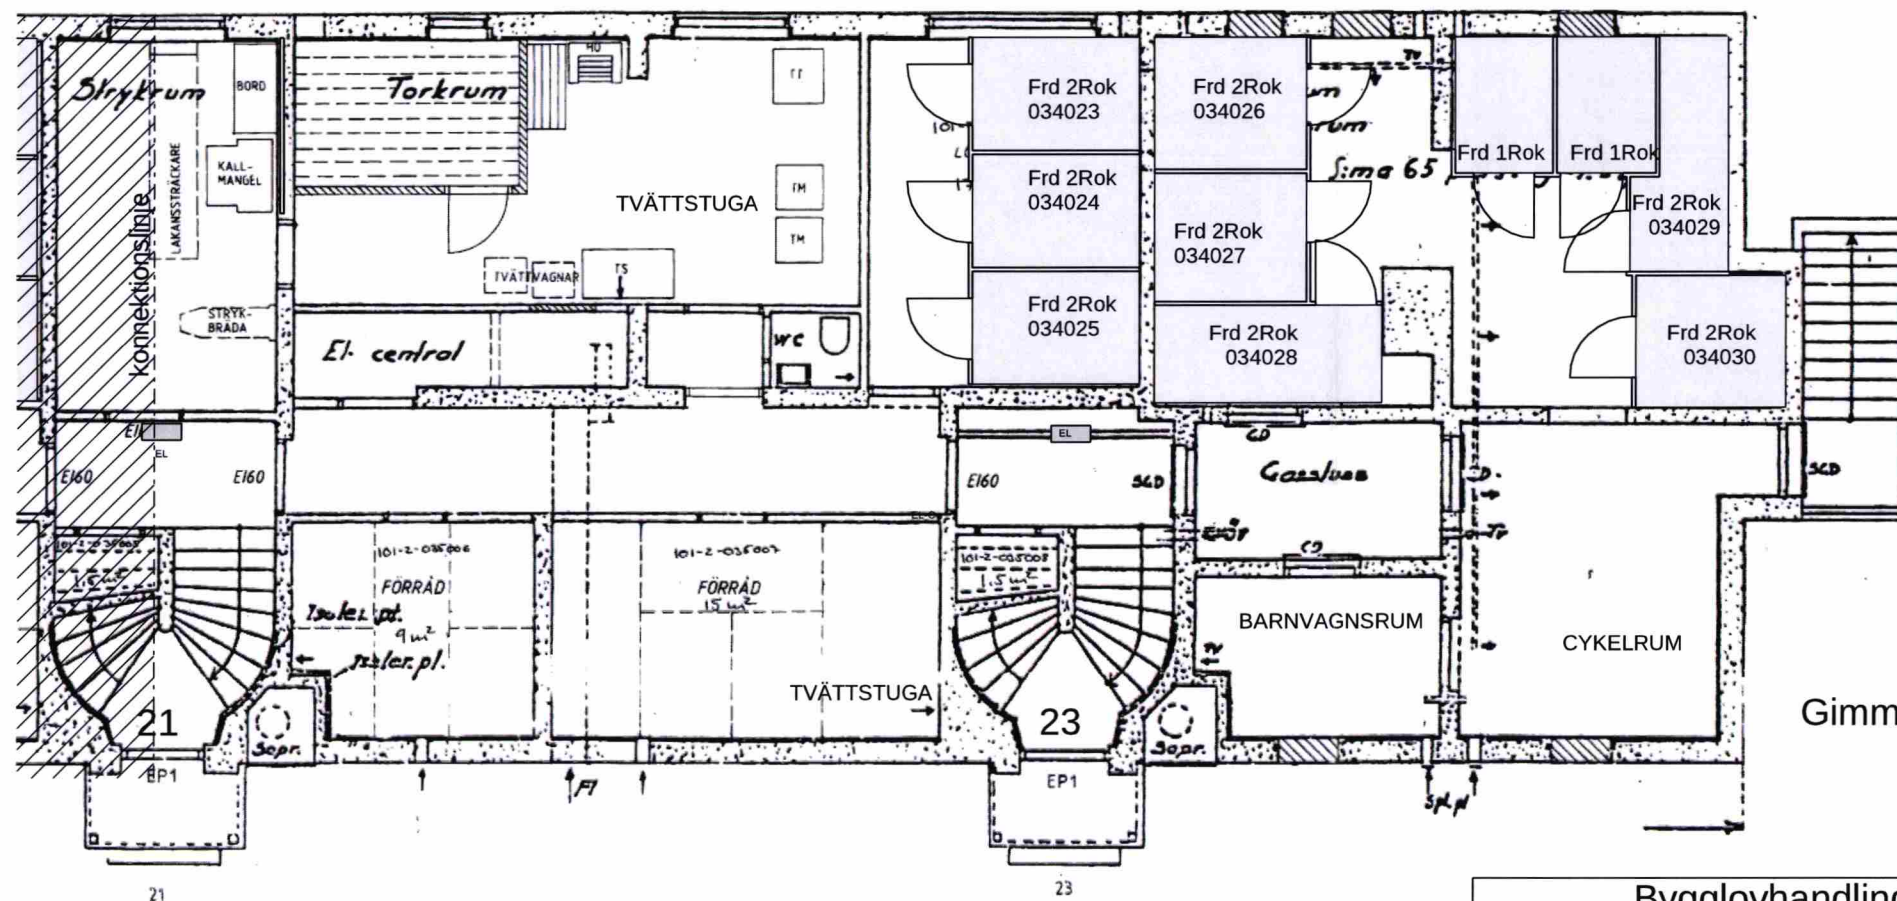


Gimmerstavägen 21 - 23

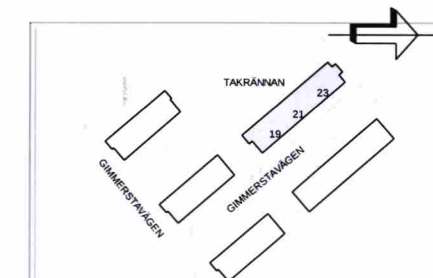

Bygglöshandling			BET	ÄNDRINGEN AVSER	DATUM	SIGN
Newsec Property Asset Management 08 55 80 50 00			Takarännan 3			
UPPDRAG NR 151158	RITAD/KONSTR AV E. Dahlman	HANDLÄGGARE E. Dahlman	Källarplan Gimmerstavägen 19, 21, 23			
DATUM 2020-04-30	ANSVARIG Mikaela Grevesmühl		SKALA 1:100	NUMMER A-40.1-0101	BET	

Inkom till Stockholms stadsbyggnadskontor - 2020-07-01, Dnr 2020-07087

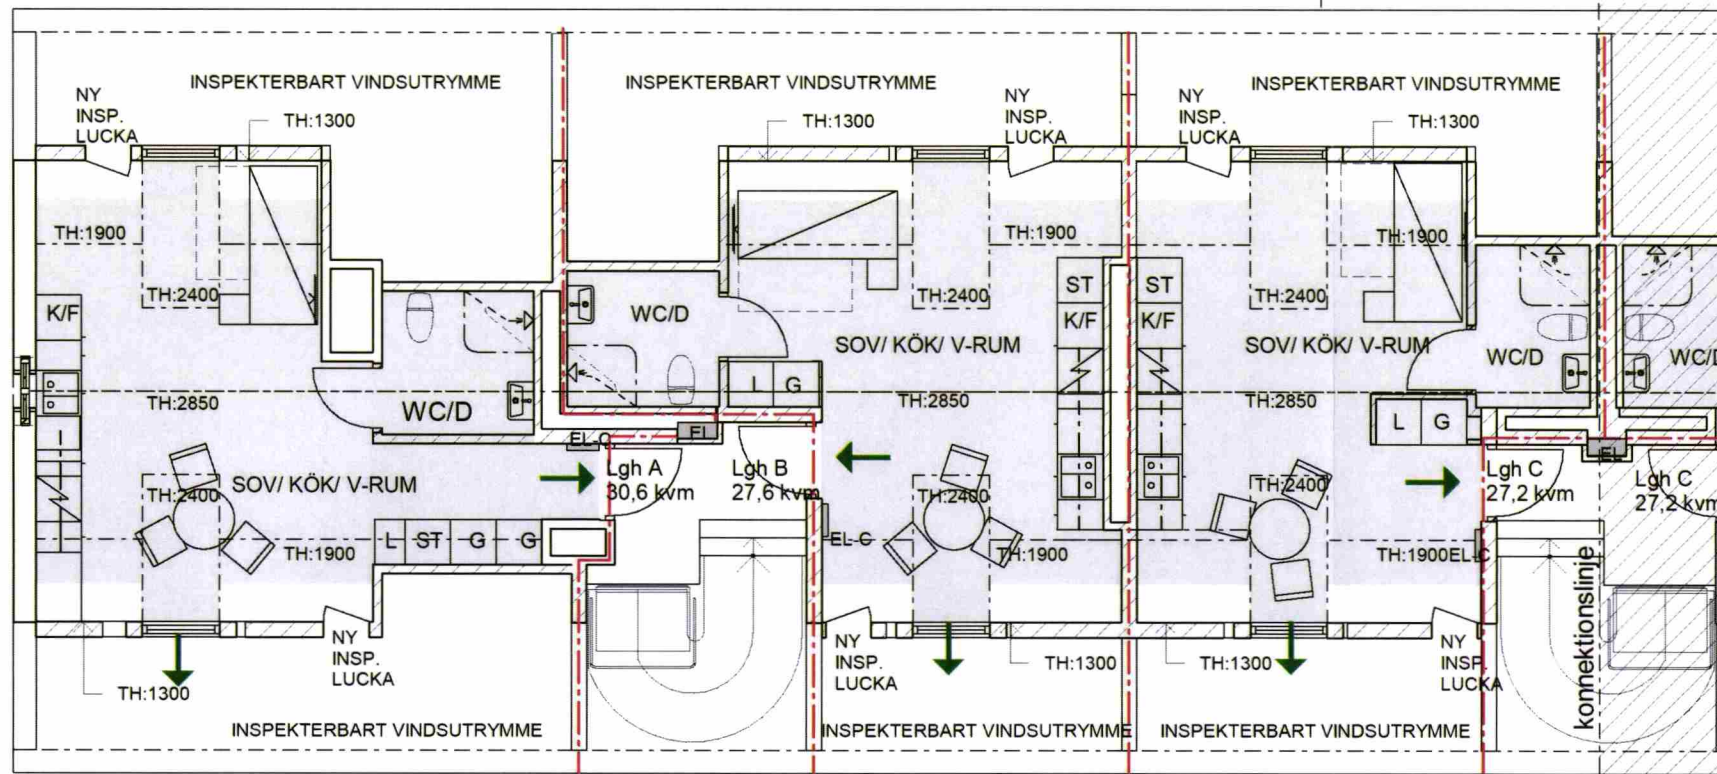

Gimmerstavägen 19 - 21

FÖRKLARINGAR

RINTNINGEN ÄR BASERAD PÅ SKANNAD ORIGINALRITNING

TAKHÖJD ANGES I MILLIMETER

■ = Mätbar BOA


Lgh A: BOA ca: 30,6 kvm
varav ca:12,4 kvm har rumshöjd:2.4 meter eller högre.
Ej mätbar yta ca: 3,0 kvm

Lgh B: BOA ca: 27,6 kvm
varav ca:12,6 kvm har rumshöjd:2.4 meter eller högre.
Ej mätbar yta ca: 3,6 kvm

Lgh C: BOA ca: 27,2 kvm
varav ca:11,9 kvm har rumshöjd:2.4 meter eller högre.
Ej mätbar yta ca: 3,4 kvm

Tvättstuga i källarplan


- BEFINTLIG VÄGG
- NY VÄGG
- NY DÖRR
- BRANDCELLSGRÄNS EI 60
- UTRYMNINGSVÄG

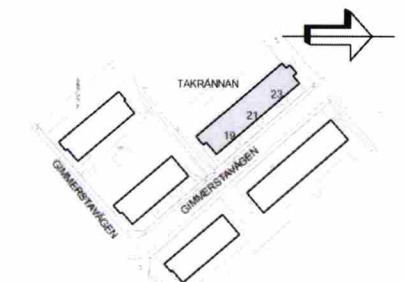


Gimmerstavägen 21 - 23

A	A-PM01	2020-07-01	E.D
BET	ÄNDRINGEN AVSER	DATUM	SIGN
Takrännan 3			
Vindsplan Gimmerstavägen 19, 21, 23			
SKALA	1:100	NUMMER	A-40.1-0401
		BET	A

Bygglöshandling		
Newsec Property Asset Management 08 55 80 50 00		
UPPDRAG NR	RITAD/KONSTR AV	HANDLÄGGARE
151158	E. Dahlman	E. Dahlman
DATUM	ANSVARIG	
2020-04-30	Mikaela Grevesmühl	

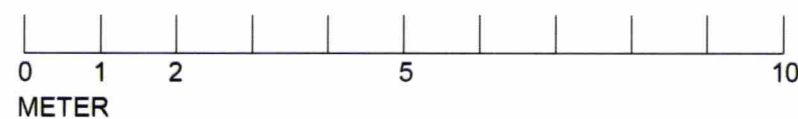

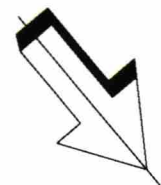





FÖRKLARINGAR

RINTNINGEN ÄR BASERAD PÅ
SKANNAD ORIGINALRITNING

- TB = TAKBRYGGA
TF = TAKFÖNSTER
RL/ML = RÖKLUCKA/MANLUCKA
TK = TAKKUPA
RP = RÄDDNINGSPLATTFORM

Gimmerstavägen 19 - 21

Gimmerstavägen 21 - 23

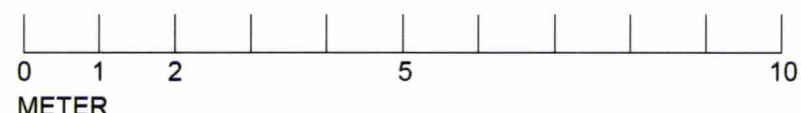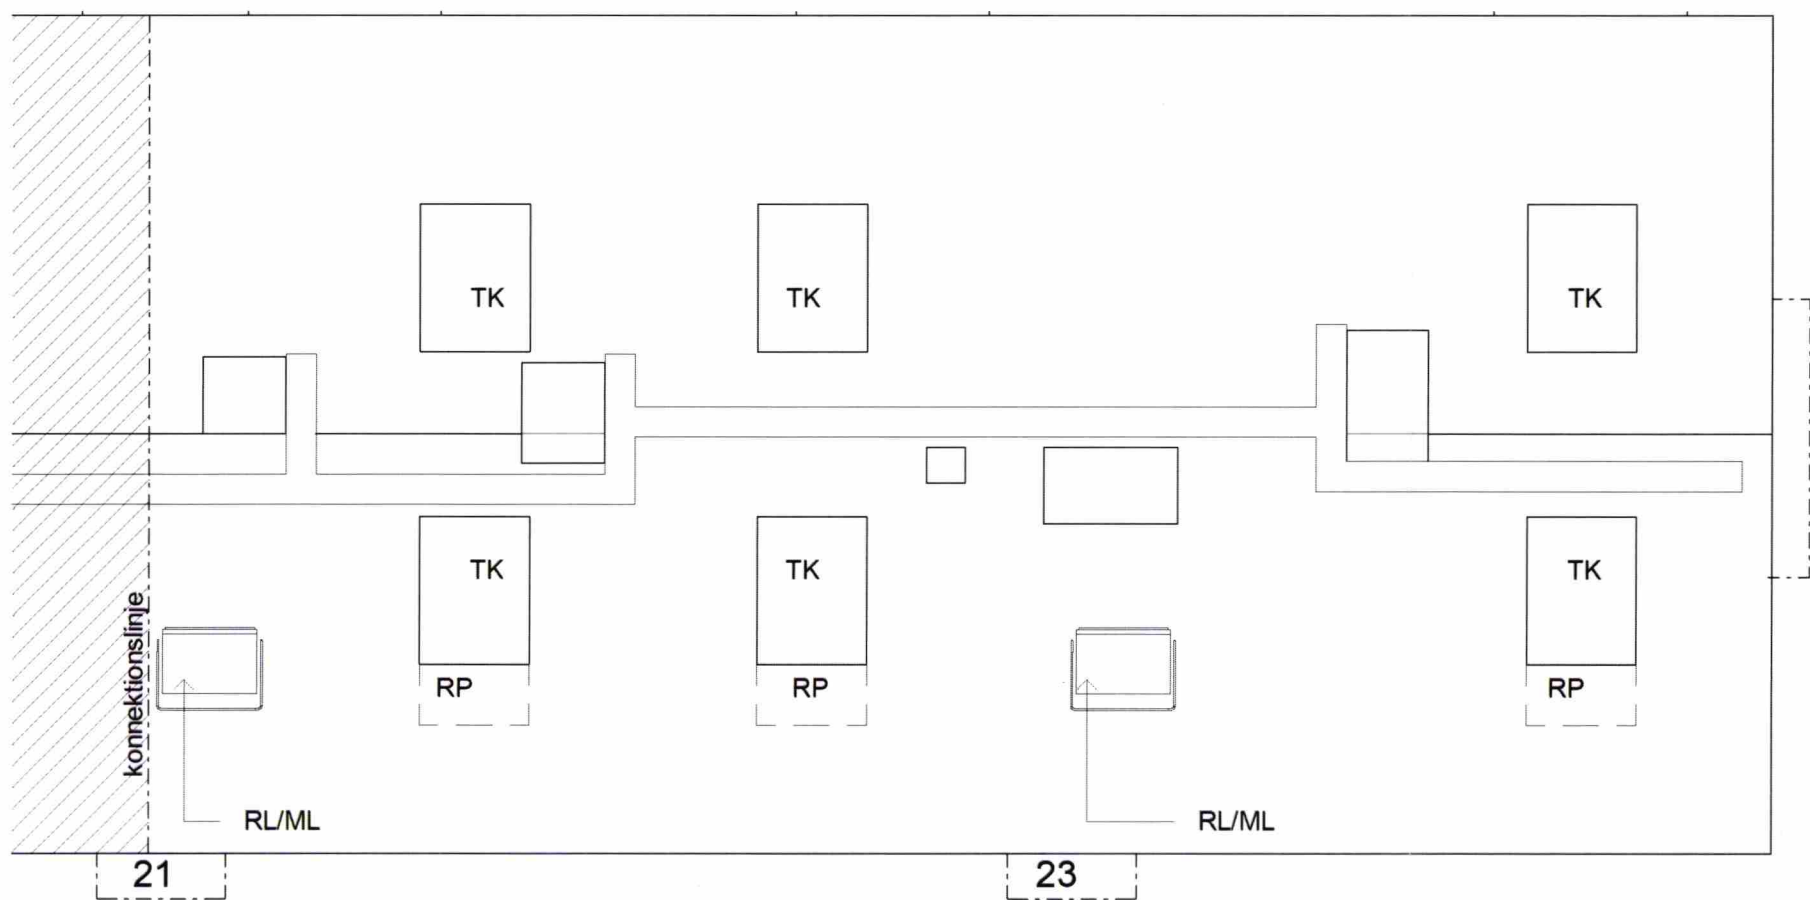
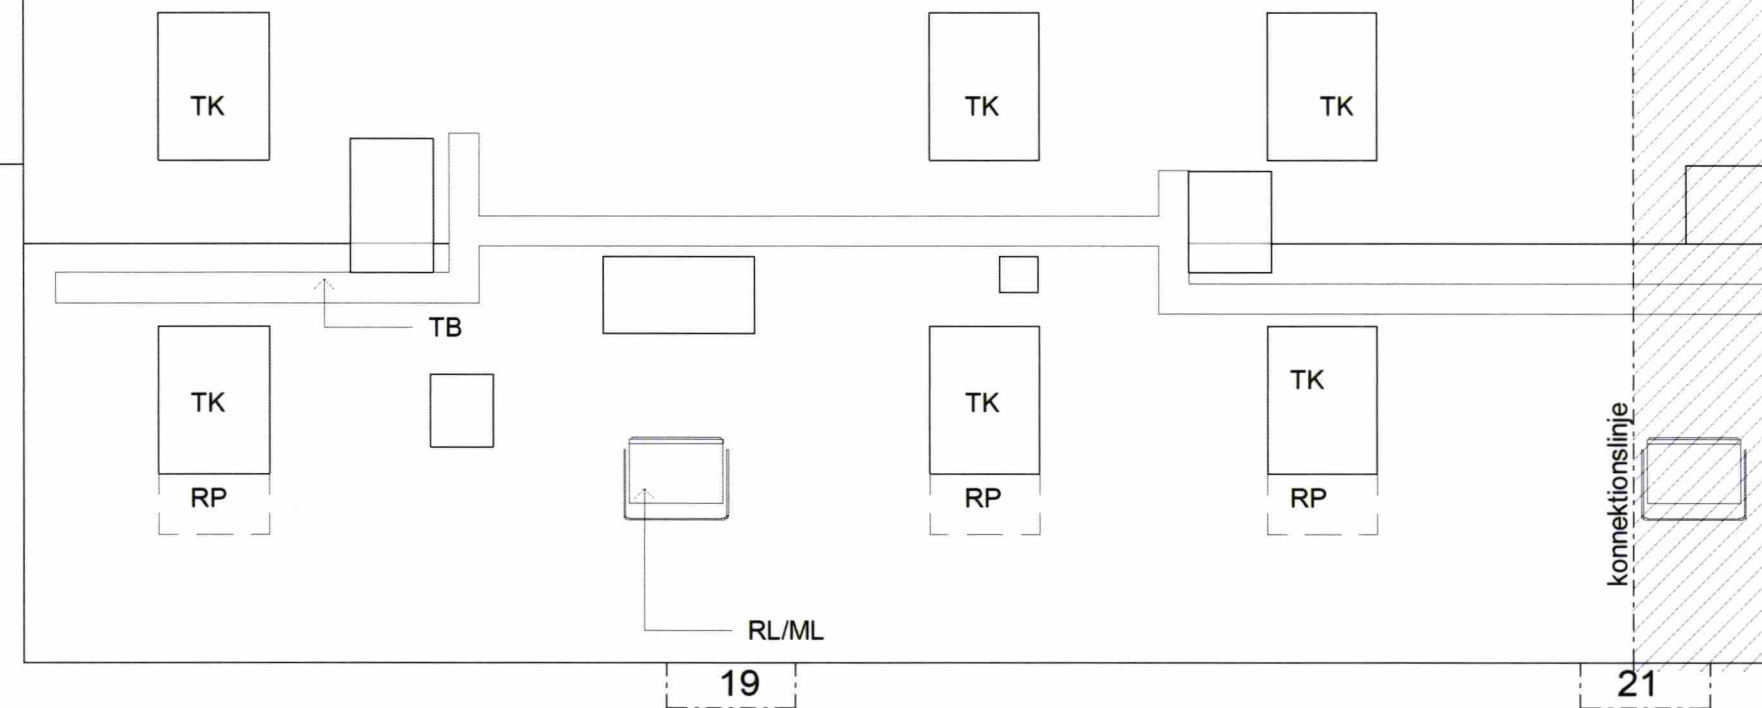
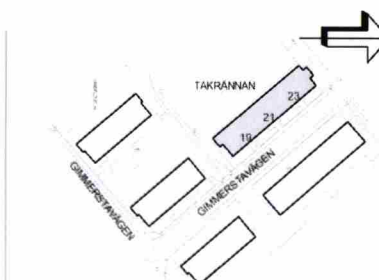


Bygglöshandling			A	A-PM01	2020-07-01	E.D
Newsec Property Asset Management 08 55 80 50 00			BET	ÄNDRINGEN AVSER	DATUM	SIGN
UPPDRAG NR 151158			Takrännan 3			
RITAD/KONSTR AV E. Dahlman			Takplan Gimmerstavägen 19, 21, 23			
HANDLÄGGARE E. Dahlman						
DATUM 2020-04-30			ANSVARIG Mikaela Grevesmühl		SKALA 1:100	NUMMER A-40.1-0501
					BET	A

FÖRKLARINGAR


RINTNINGEN ÄR BASERAD PÅ
SKANNAD ORIGINALRITNING

MÅTT ANGES I MILLIMETER
PLUSHÖJDER ANGES I METER OCH
AVSER FÄRDIG YTA DÄR EJ ANNAT
ANGES

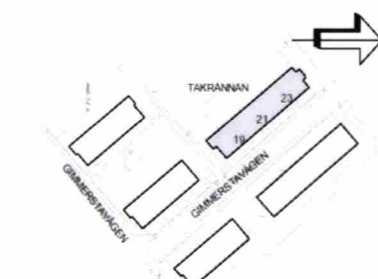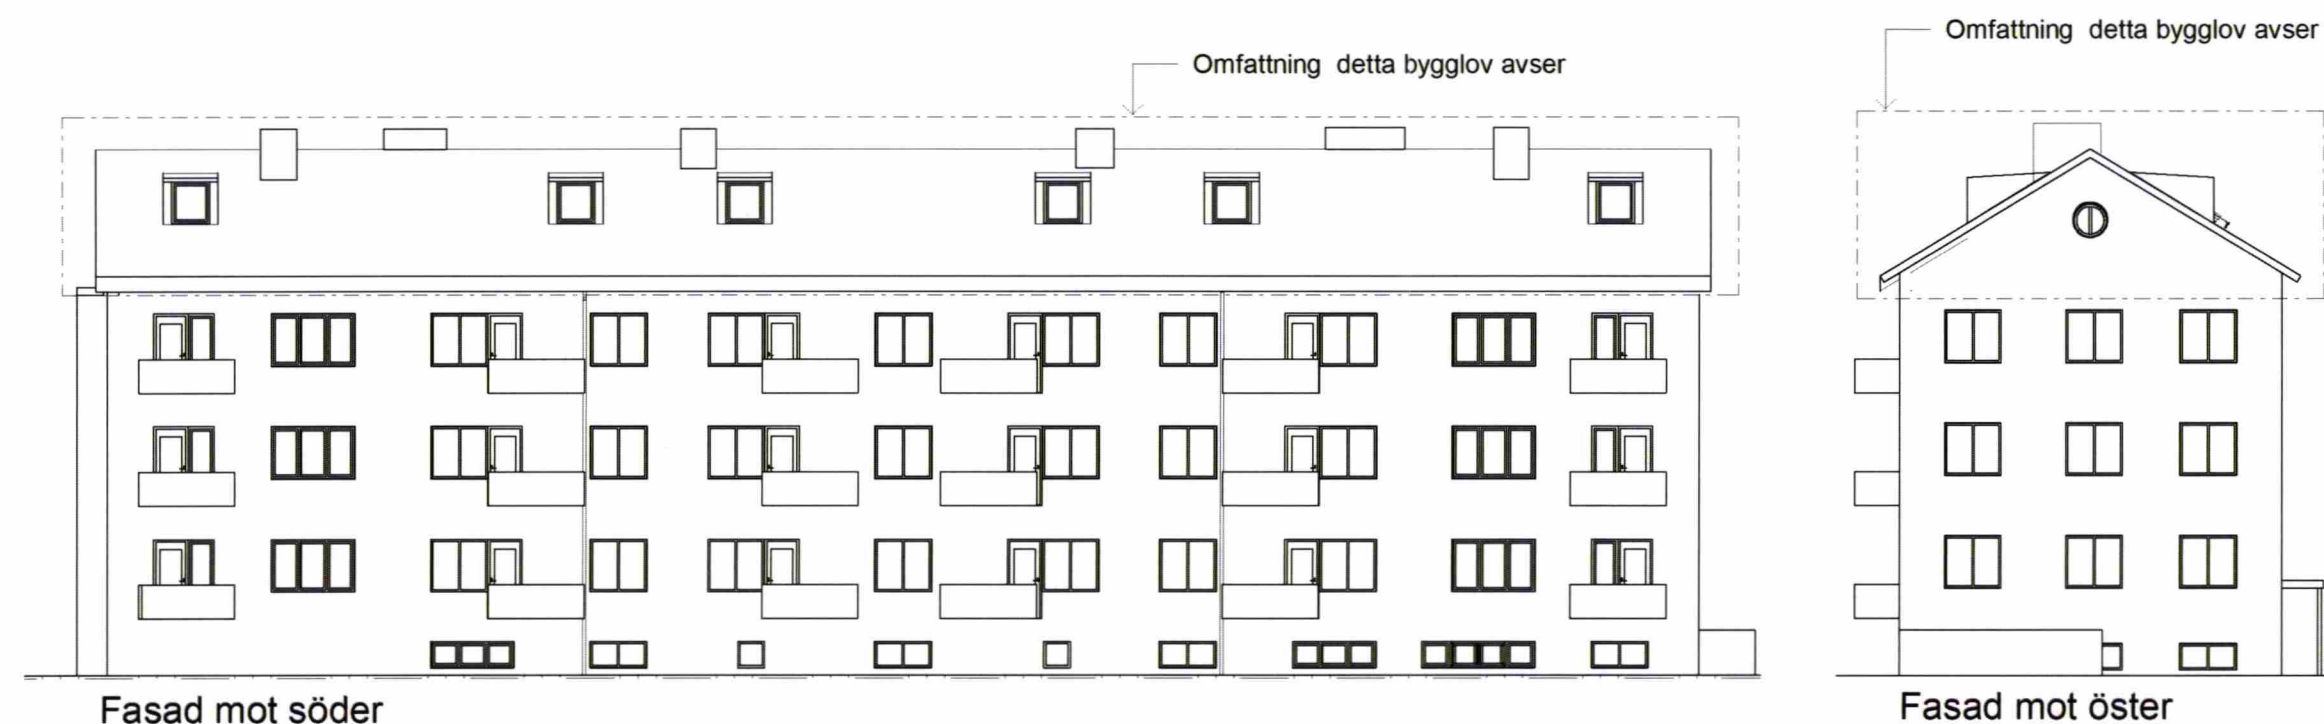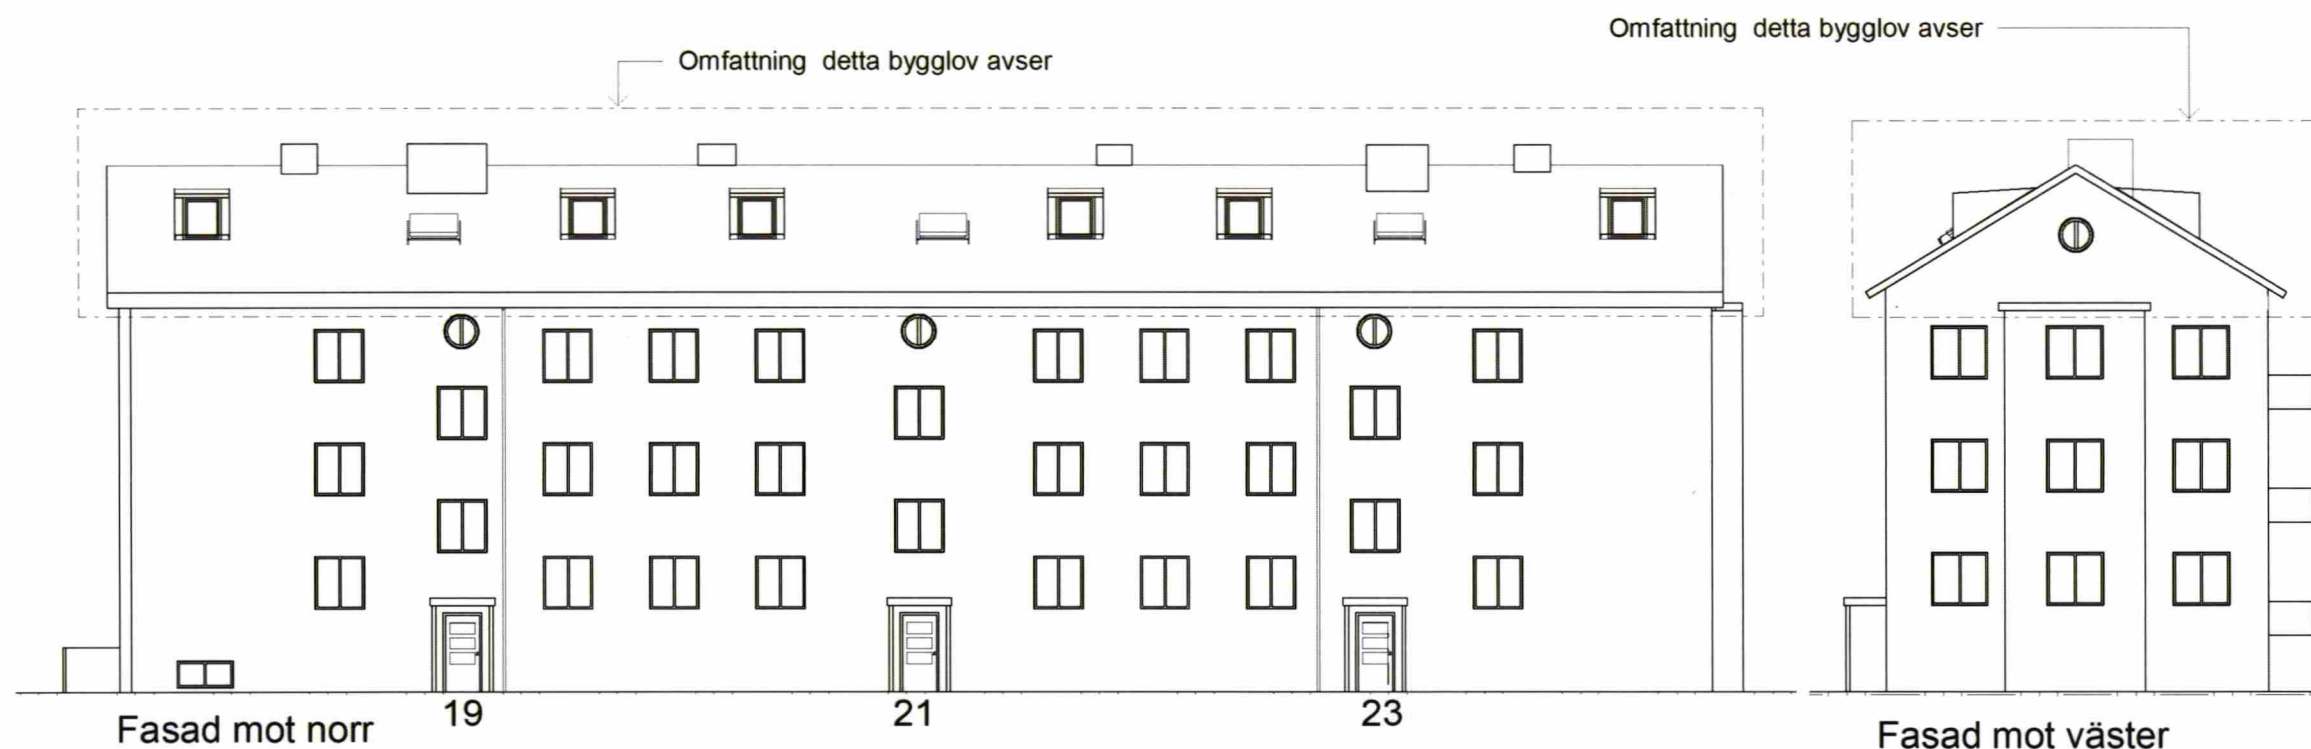

A	A-PM01	2020-07-01	E.D
BET	ÄNDRINGEN AVSER	DATUM	SIGN
Takrännan 3			
Fasader Gimmerstavägen 19, 21, 23			
SKALA	NUMMER	BET	
1:200	A-40.3-0001	A	

Bygglovhandling		
Newsec Property Asset Management 08 55 80 50 00		
UPPDRAG NR 151158	RITAD/KONSTR AV E. Dahlman	HANDLÄGGARE E. Dahlman
DATUM 2020-04-30	ANSVARIG Mikaela Grevesmühl	

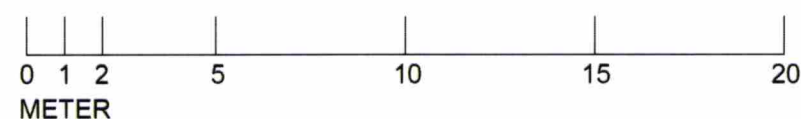



Typ bilder- Takkupa
grannfastighet Takfallet 1



Typ bild- Räddningsplattform/ stigbrygga
Räckeshöjd 150 mm
Storlek anpassad efter bredd på takkupa

FÖRKLARINGAR

MÅTT ANGES I MILLIMETER

FÖRESKRIFTER


TAKPLÅT KULÖR SVART

TAK KUPORNA UTFÖRS HELT PLÅTKLÄDDA I SVART KULÖR.



FÖNSTER
INNÄTGÅENDE, MEDBRÖSTNINGSHÖJD
1200mm
FÖNSTERFODER VITT UTSIDA OCH INSIDA.
FÖNSTER I TRÄ MED UTSIDA KARM I
ALUMINIUM

EN TAKKUPA PER LÄGENHET FÖRSES MED
RÄDDNINGSPLATTFORM/ STIGBRYGGA.


RÄDDNINGSPLATTFORM/ STIGBRYGGA TYP
WELAND, RÄCKESHÖJD 150CM
STORLEK ANPASSAS EFTER BREDD PÅ
TAKKUPA

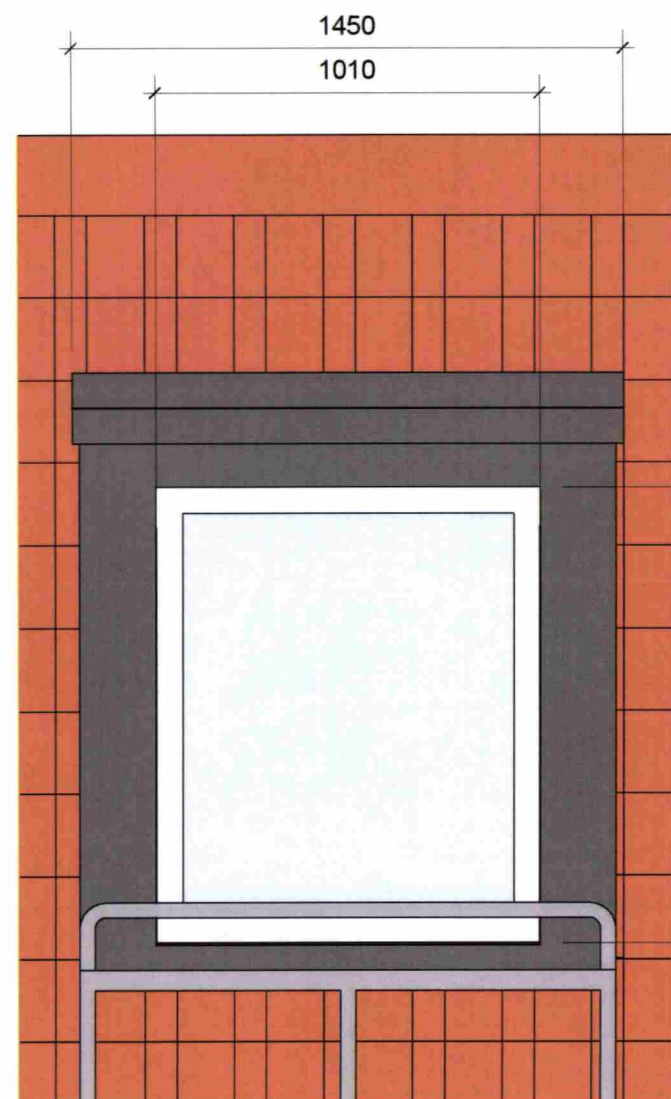


Detalj Elevation Skala 1:20

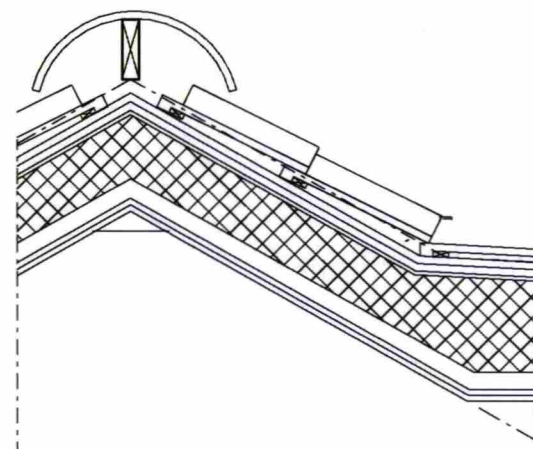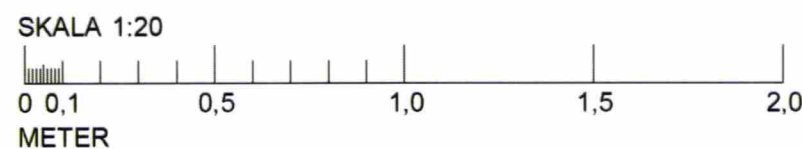



Detalj 1-1 Skala 1:20

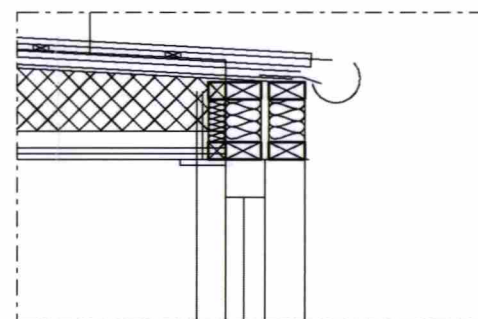

Detalj 1-2 Skala 1:20

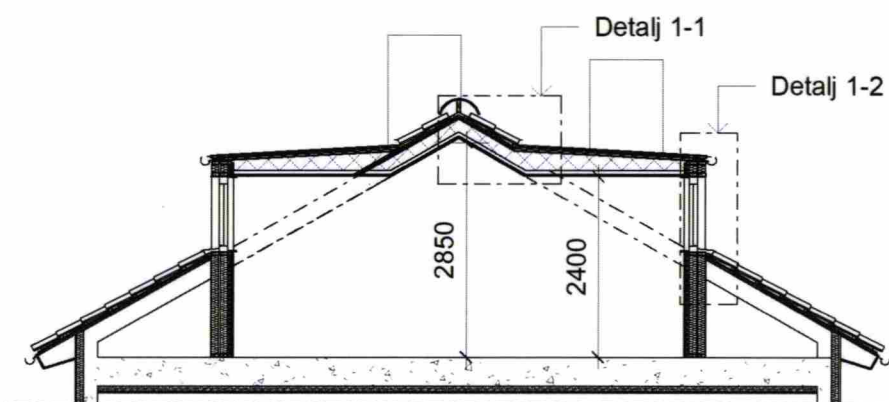

Sektion Skala 1:100

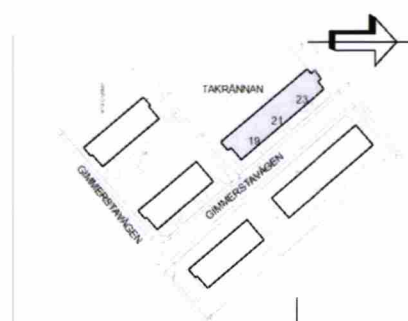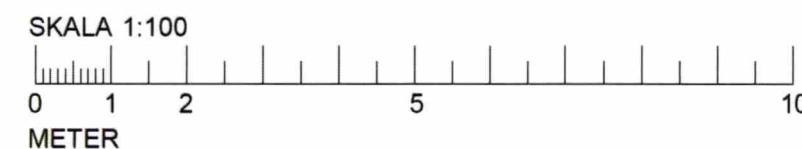

Bygglövhandling		
Newsec Property Asset Management	08 55 80 50 00	
UPPDRAG NR 151158	RITAD/KONSTR AV E. Dahlman	HANDLÄGGARE E. Dahlman
DATUM 2020-04-30	ANSVARIG Mikaela Grevesmühl	

B	A-PM02	2020-10-06	E.D
A	A-PM01	2020-07-01	E.D
BET	ÄNDRINGEN AVSER	DATUM	SIGN
Tackrännan 3			
Takkupa/ Sektion/ Detalj Gimmerstavägen 19, 21, 23			
SKALA 1:100, 1:20	NUMMER A-45.4-0001	BET B	