


# FÖRKLARINGAR



FASTIGHETER DETTA  
BYGGLOV AVSER

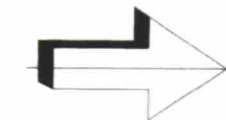

ENTRÉ

VINDFLÖJELN



TAKRÄNNAN 3

VINDFLÖJELN 5

Gimmerstavägen

STUPRÄNNAN 5


Gimmerstavägen

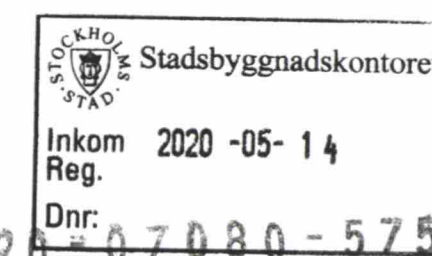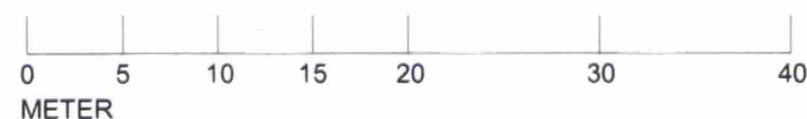


Bygglovhandling			BET	ÄNDRINGEN AVSER	DATUM	SIGN
Newsec Property Asset Management 08 55 80 50 00			Vindflöjeln 5			
UPPDRAG NR 151159	RITAD/KONSTR AV E. Dahlman	HANDLÄGGARE E. Dahlman	Situationsplan Gimmerstavägen 9, 11, 13, 15			
DATUM 2020-04-30	ANSVARIG Mikaela Grevesmühl	SKALA 1:400	NUMMER A-01.1-0010	BET		

# FÖRKLARINGAR

RINTNINGEN ÄR BASERAD PÅ SKANNAD ORIGINALRITNING

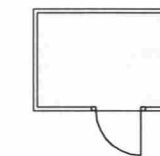



NYA TILLSKAPADE  
LÄGENHETS FÖRRÅD

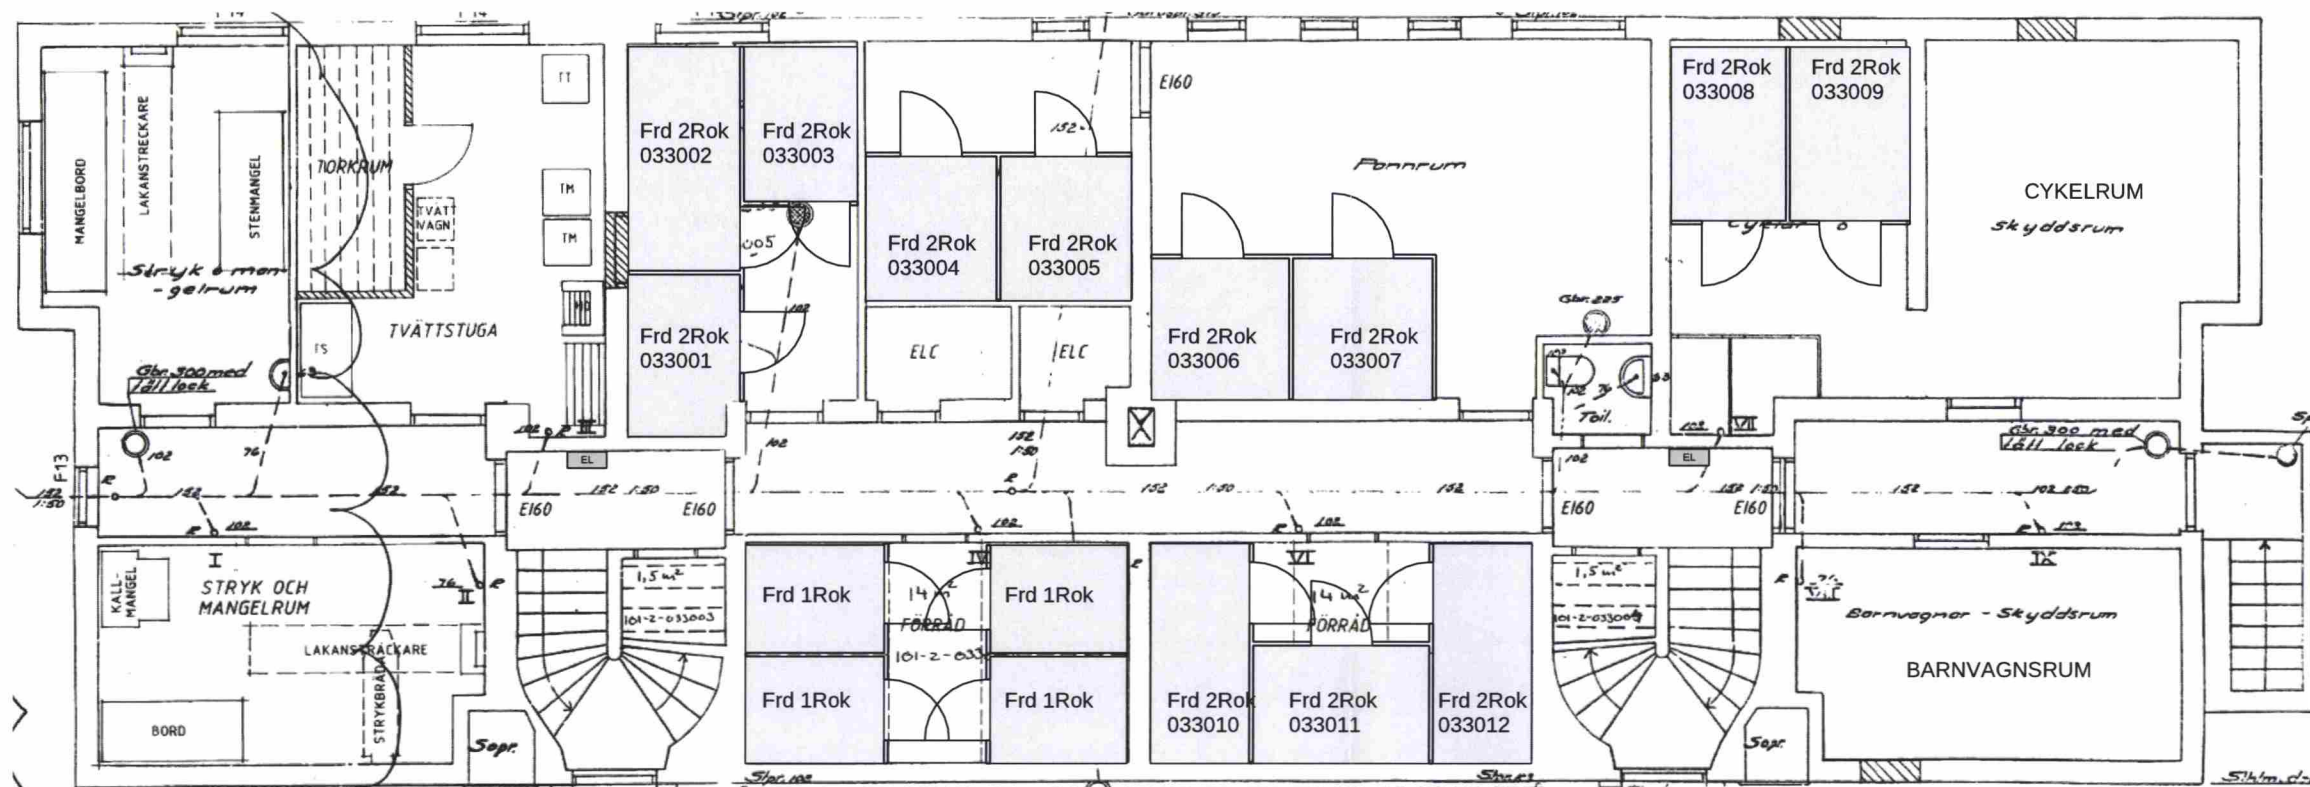

Gimmerstavägen 9, 11

9


11

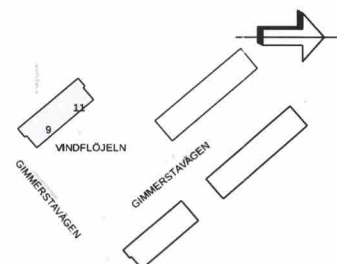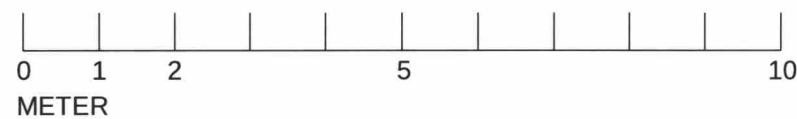


Bygglöshandling				BET	ÄNDRINGEN AVSER	DATUM	SIGN
Newsec Property Asset Management 08 55 80 50 00				Vindflöjeln 5			
UPPDRAG NR 151159	RITAD/KONSTR AV E. Dahlman	HANDLÄGGARE E. Dahlman		Källarplan Gimmerstavägen 9, 11			
DATUM 2020-04-30	ANSVARIG Mikaela Grevesmühl		SKALA 1:100	NUMMER A-40.1-1101	BET		

FÖRKLARINGAR

RINTNINGEN ÄR BASERAD PÅ SKANNAD ORIGINALRITNING


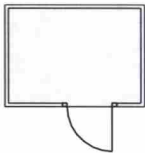


NYA TILLSKAPADE  
LÄGENHETS FÖRRÅD

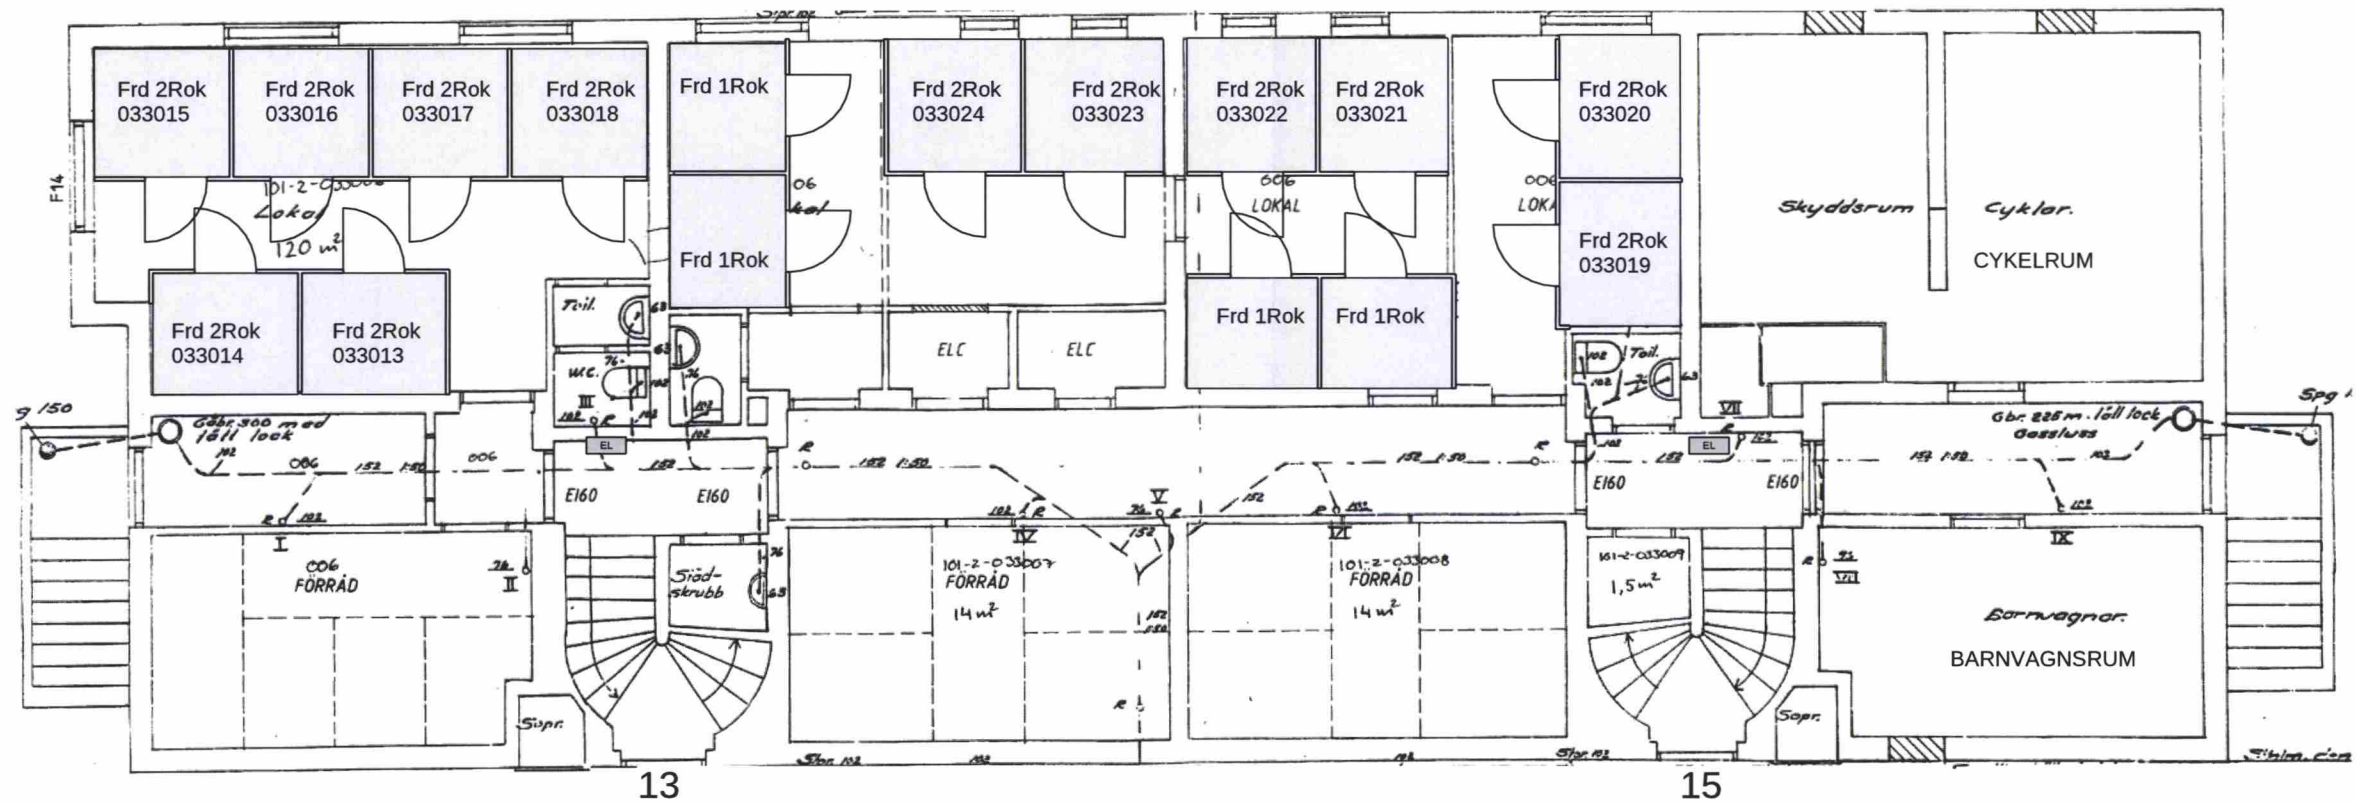

Gimmerstavägen 13, 15

Granskad  
STOCKHOLMS BYGGNADSNÄMND  
Tillhör nämndens beslut  
2020-11-12

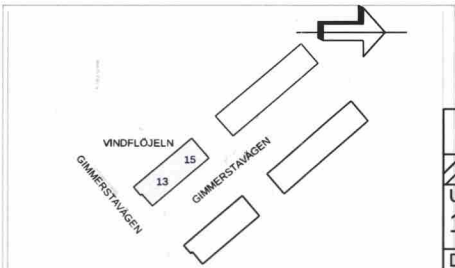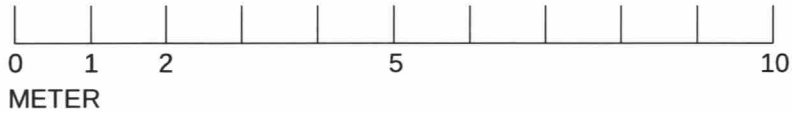

			BET	ÄNDRINGEN AVSER	DATUM	SIGN
Bygglovhandling			Vindflöjeln 5			
<div><div></div><div>Newsec Property Asset Management</div><div>08 55 80 50 00</div></div>						
UPPDRAG NR 151159	RITAD/KONSTR AV E.Dahlman	HANDLÄGGARE E.Dahlman	Källarplan Gimmerstavägen 13, 15			
DATUM 2020-04-30	ANSVARIG Mikaela Grevesmühl		SKALA 1:100	NUMMER A-40.1-2101		BET



## FÖRKLARINGAR

RINTNINGEN ÄR BASERAD PÅ SKANNAD ORIGINALRITNING

TAKHÖJD ANGES I MILLIMETER




= Mätbar BOA

SAMTLIGA LÄGENHET:

BOA ca: 29,3 kvm  
varav ca:12,4 kvm har rumshöjd:2.4 meter eller högre.  
Ej mätbar yta i lägenheterna ca: 3,8 kvm

Tvättstuga i källarplan Gimmerstavägen 9

-  BEFINTLIG VÄGG
-  NY VÄGG
-  NY DÖRR
-  BRANDCELLSGRÄNS EI 60
-  UTRYMNINGSVÄG

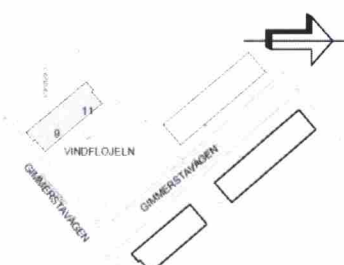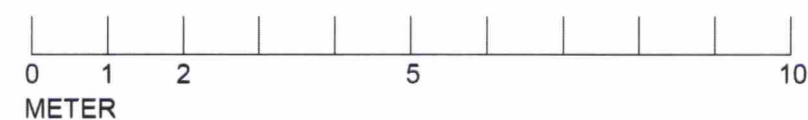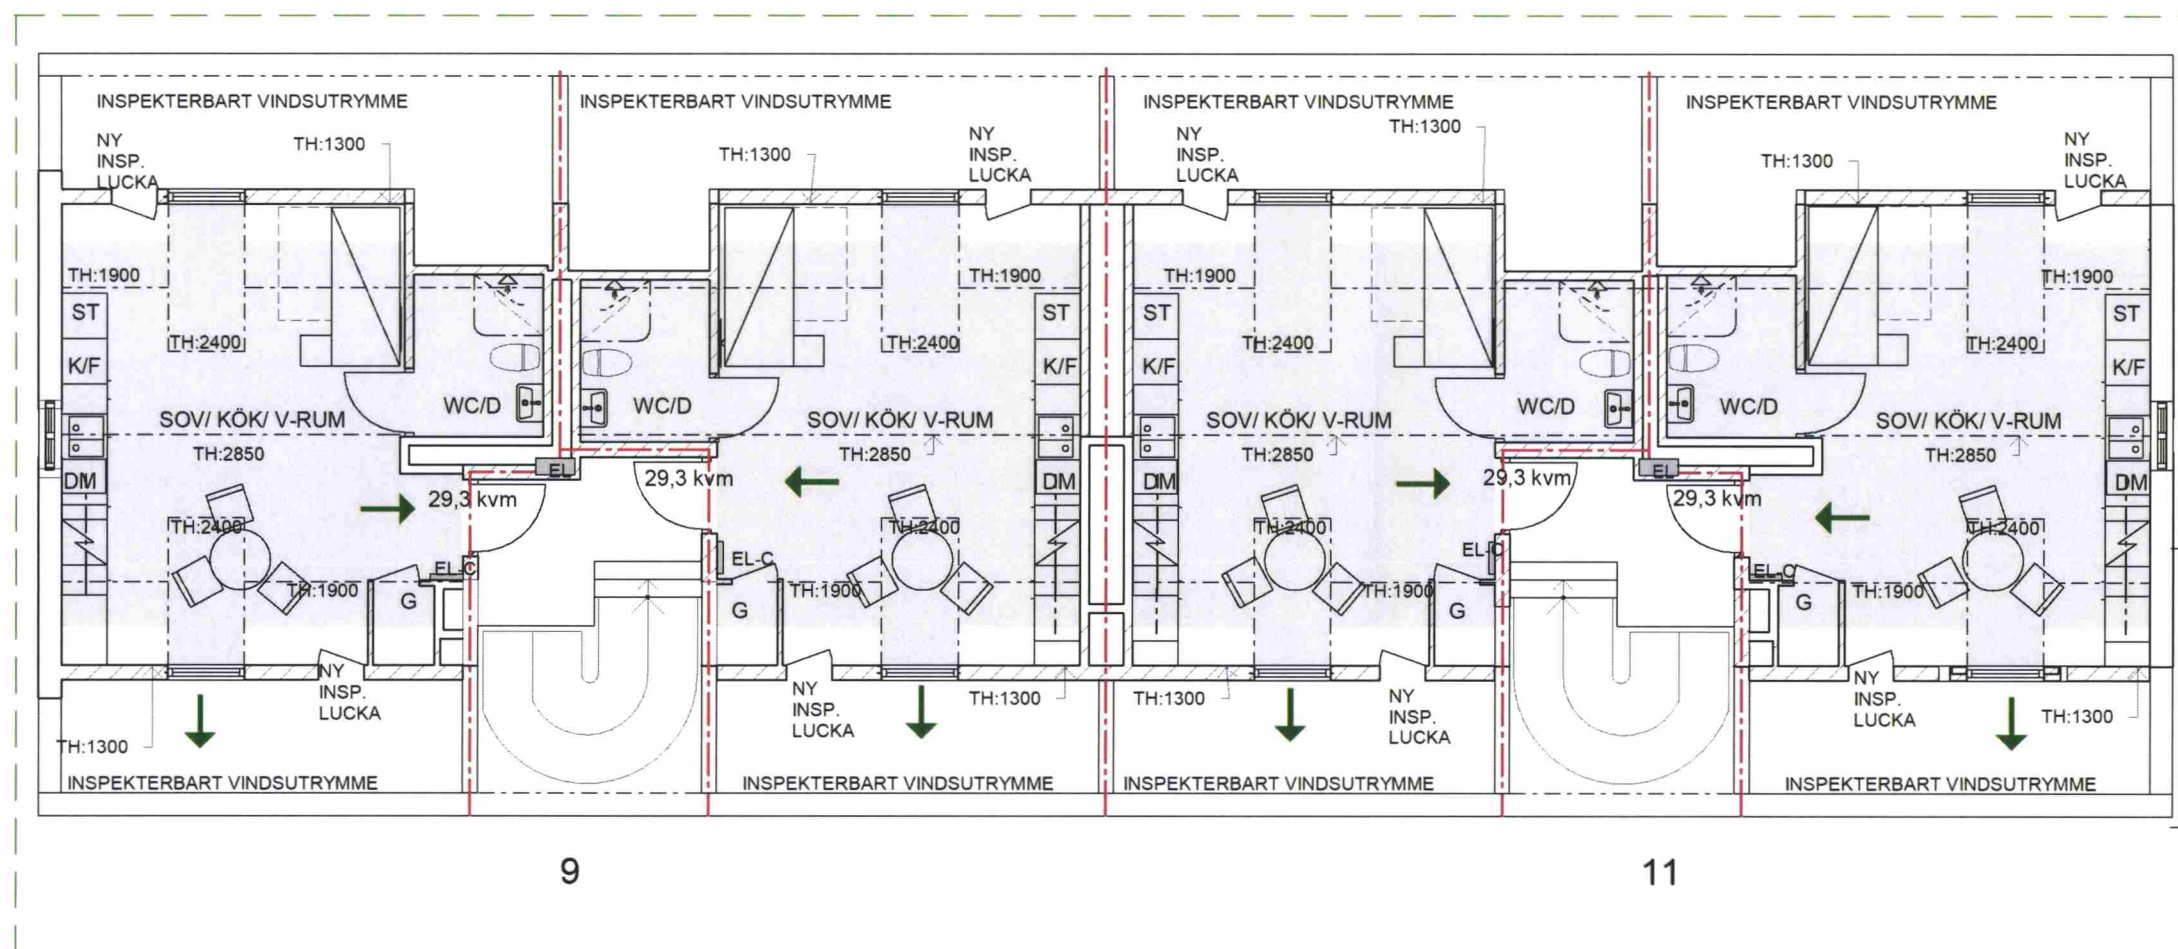

Bygglöshandling		
Newsec Property Asset Management	08 55 80 50 00	
UPPDRAG NR 151159	RITAD/KONSTR AV E. Dahlman	HANDLÄGGARE E. Dahlman
DATUM 2020-04-30	ANSVARIG Mikaela Grevesmühl	

A	A-PM01	2020-07-01	E.D
BET	ÄNDRINGEN AVSER	DATUM	SIGN
Vindflöjeln 5			
Vindsplan Gimmerstavägen 9, 11			
SKALA 1:100	NUMMER A-40.1-1401	BET A	

# FÖRKLARINGAR



RINTNINGEN ÄR BASERAD PÅ SKANNAD ORIGINALRITNING

TB = TAKBRYGGA

TF = TAKFÖNSTER



RL/ML = RÖKLUCKA/MANLUCKA

RP = RÄDDNINGSPLATTFORM

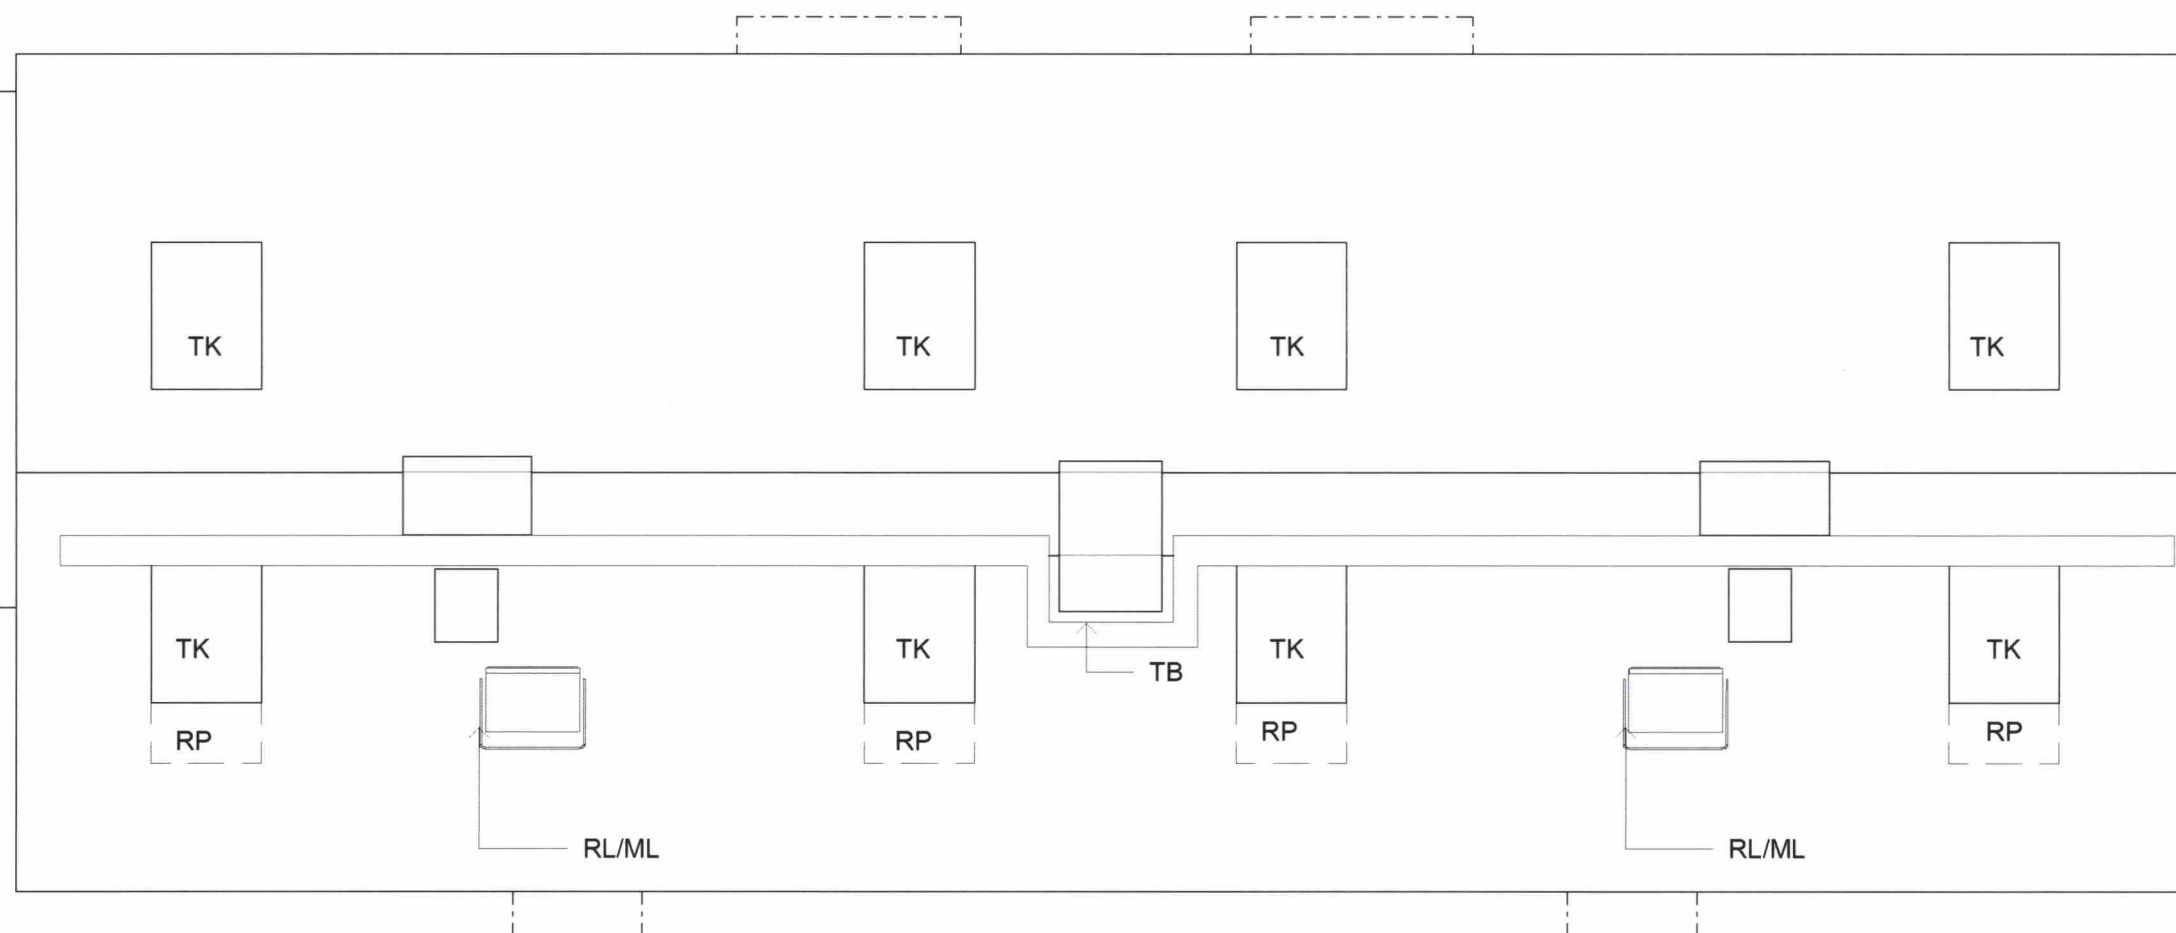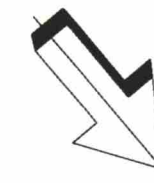

9

11

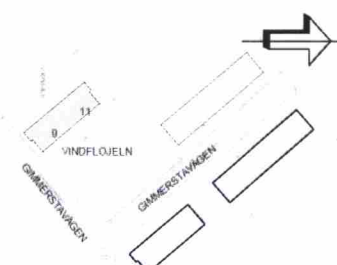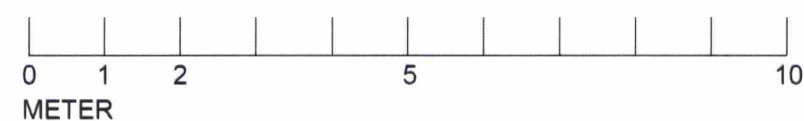

Bygglöshandling		
Newsec Property Asset Management 08 55 80 50 00		
UPPDRAG NR 151159	RITAD/KONSTR AV E. Dahlman	HANDLÄGGARE E. Dahlman
DATUM 2020-04-30	ANSVARIG Mikaela Grevesmühl	

A	A-PM01	2020-07-01	E.D
BET	ÄNDRINGEN AVSER	DATUM	SIGN
Vindflöjeln 5			
Takplan Gimmerstadvägen 9, 11			
SKALA 1:100	NUMMER A-40.1-1501	BET A	



## FÖRKLARINGAR

RINTNINGEN ÄR BASERAD PÅ SKANNAD ORIGINALRITNING


TAKHÖJD ANGES I MILLIMETER

= Mätbar BOA


SAMTLIGA LÄGENHET:

BOA ca: 29,3 kvm  
varav ca:12,4 kvm har rumshöjd:2.4 meter eller högre.  
Ej mätbar yta i lägenheterna ca: 3,8 kvm

Tvättstuga i källarplan Gimmerstavägen 9

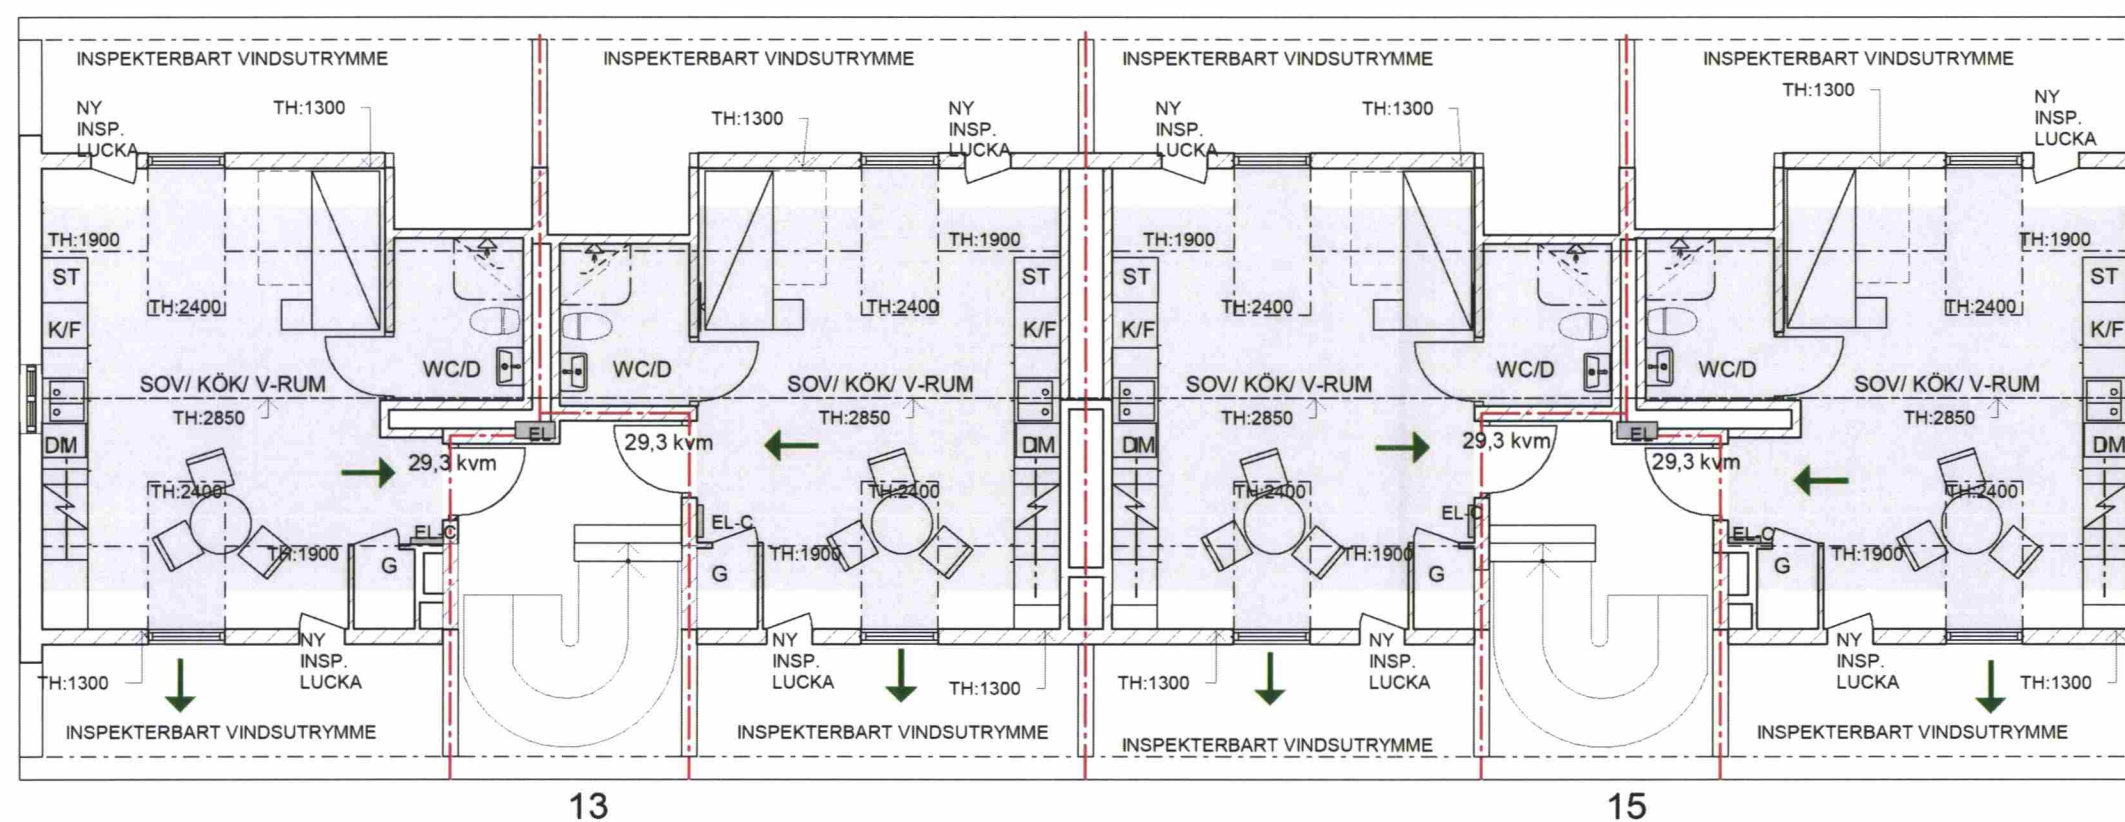

- BEFINTLIG VÄGG
- NY VÄGG
- NY DÖRR
- BRANDCELLSGRÄNS EI 60
- UTRYMNINGSVÄG

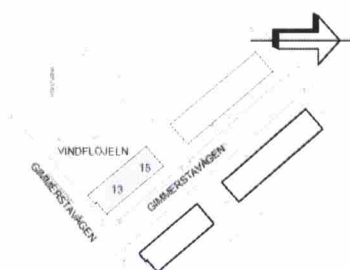

			A	A-PM01	2020-07-01	E.D
			BET	ÄNDRINGEN AVSER	DATUM	SIGN
Bygglövhandling				Vindflöjeln 5		
Newsec Property Asset Management			08 55 80 50 00			
UPPDRAG NR	RITAD/KONSTR AV	HANDLÄGGARE	Vindsplan			
151159	E.Dahlman	E.Dahlman	Gimmerstavägen 13, 15			
DATUM	ANSVARIG		SKALA	NUMMER	BET	
2020-04-30	Mikaela Grevesmühl		1:100	A-40.1-2401	A	

## FÖRKLARINGAR


RINTNINGEN ÄR BASERAD PÅ SKANNAD  
ORIGINALRITNING

TB = TAKBRYGGA

TF = TAKFÖNSTER



RL/ML = RÖKLUCKA/MANLUCKA

RP = RÄDDNINGSPLATTFORM

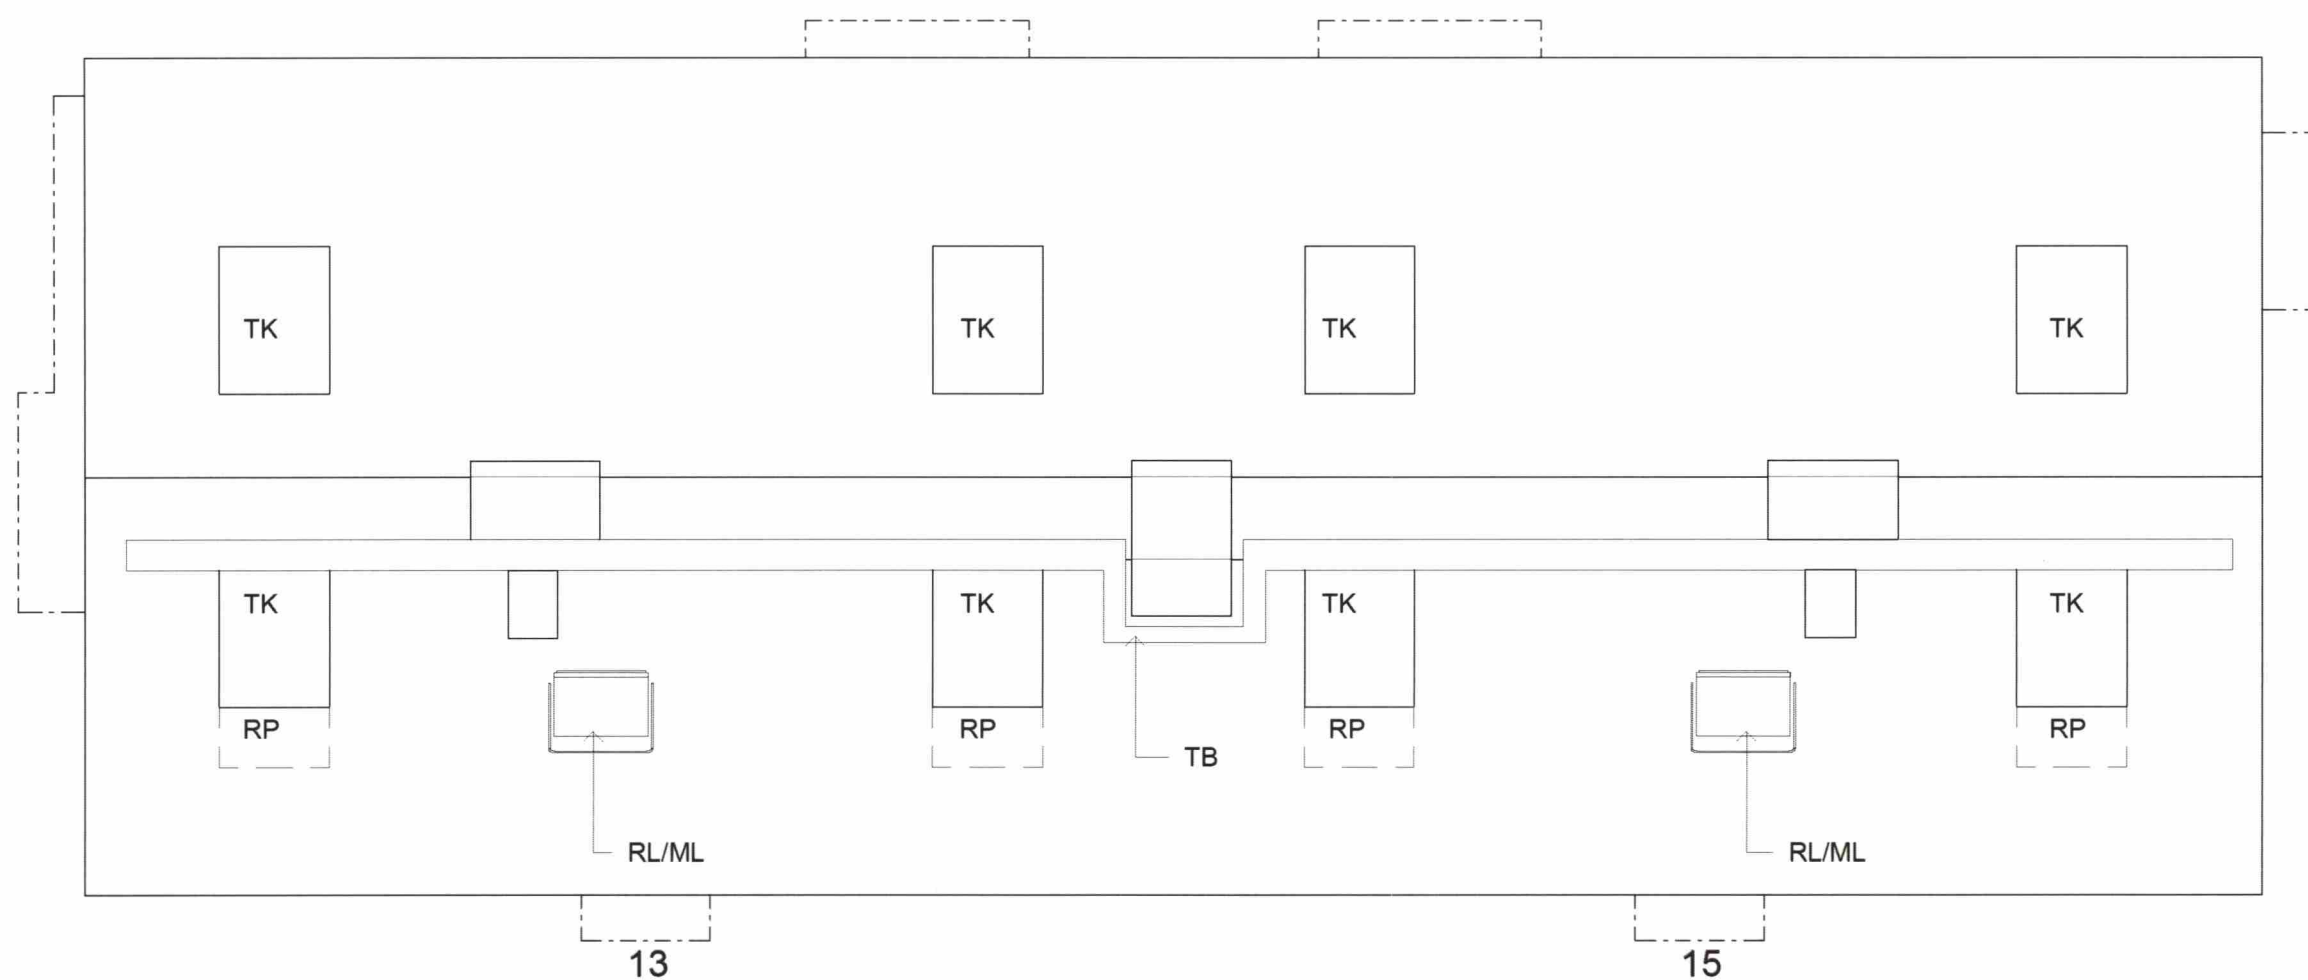

A	A-PM01	2020-07-01	E.D
BET	ÄNDRINGEN AVSER	DATUM	SIGN
Vindflöjeln 5			
Takplan Gimmerstavägen 13, 15			
SKALA	1:100	NUMMER	A-40.1-2501
			BET A






Bygglöshandling		
Newsec Property Asset Management 08 55 80 50 00		
UPPDRAG NR	RITAD/KONSTR AV	HANDLÄGGARE
151159	E.Dahlman	E.Dahlman
DATUM	ANSVARIG	
2020-04-30	Mikaela Grevesmühl	

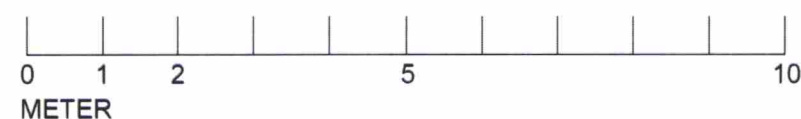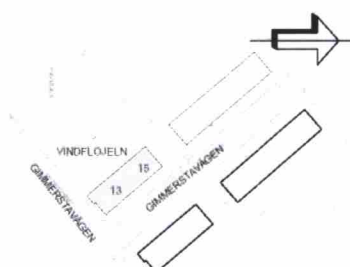

## FÖRKLARINGAR

MÅTT ANGES I MILLIMETER  
PLUSHÖJDER ANGES I METER OCH  
AVSER FÄRDIG YTA DÄR EJ ANNAT  
ANGES

RINTNINGEN ÄR BASERAD PÅ  
INSCANNADE ORIGINALRITNINGAR

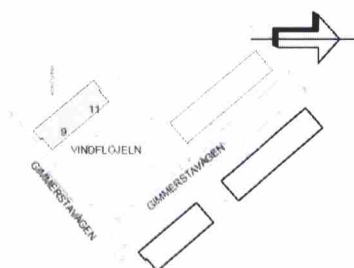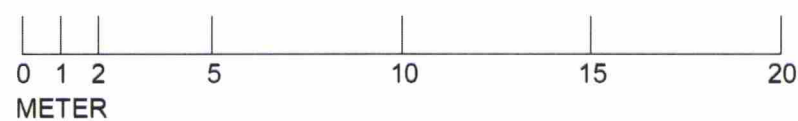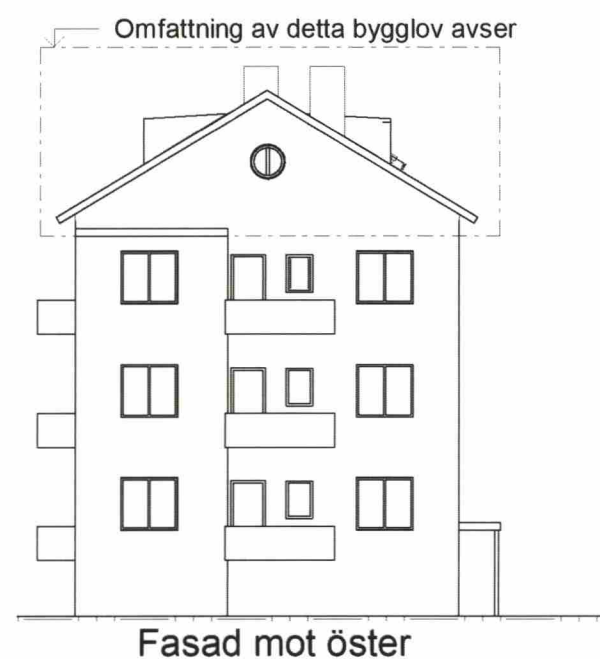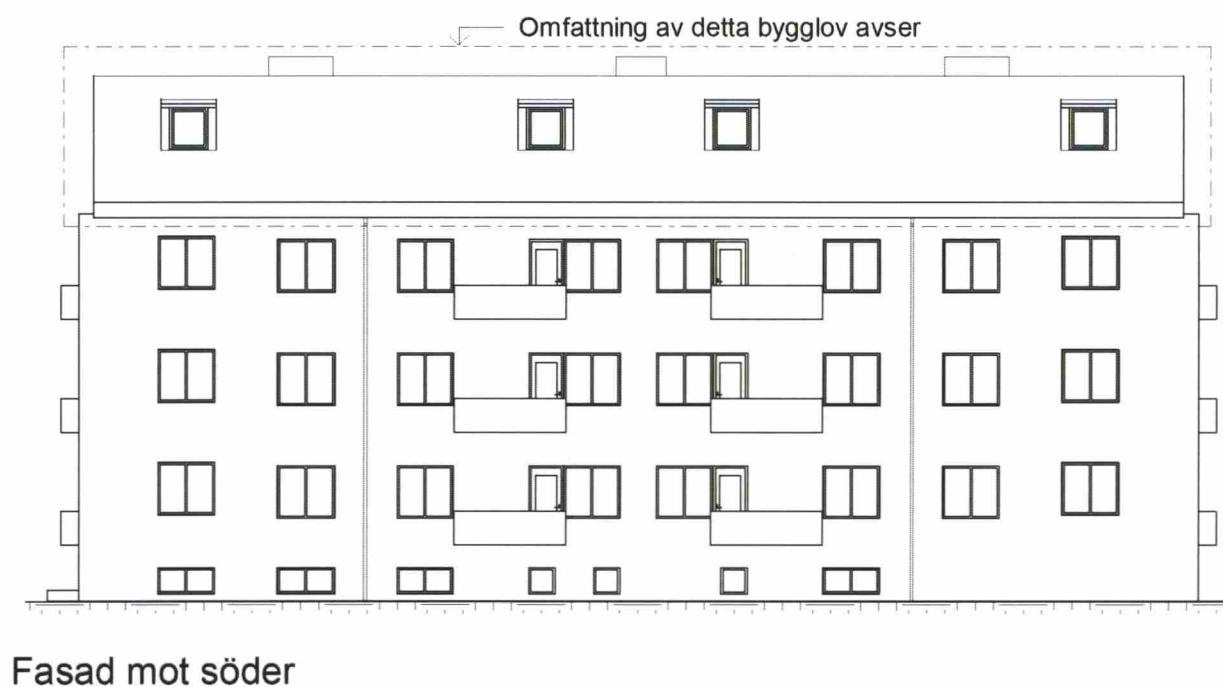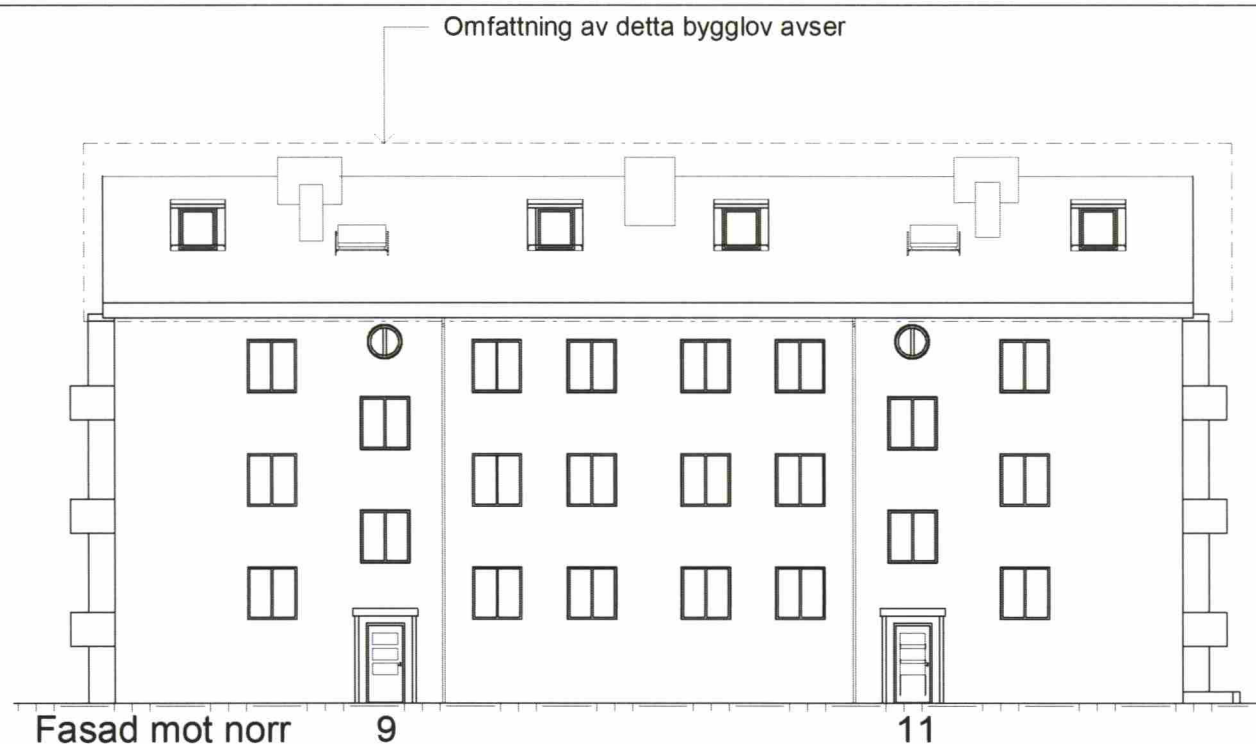

Bygglovhandling		
Newsec Property Asset Management	08 55 80 50 00	
UPPDRAG NR 151159	RITAD/KONSTR AV E. Dahlman	HANDLÄGGARE E. Dahlman
DATUM 2020-04-30	ANSVARIG Mikaela Grevesmühl	


B	A-PM02	2020-10-06	E.D
A	A-PM01	2020-07-01	E.D
BET	ÄNDRINGEN AVSER	DATUM	SIGN
Vindflöjeln 5			
Fasader Gimmerstavägen 9, 11			
SKALA 1:200	NUMMER A-40.3-1001	BET B	



FÖRKLARINGAR

MÅTT ANGES I MILLIMETER  
PLUSHÖJDER ANGES I METER OCH  
AVSER FÄRDIG YTA DÄR EJ ANNAT  
ANGES


RINTNINGEN ÄR BASERAD PÅ  
INSCANNADE ORIGINALRITNINGAR

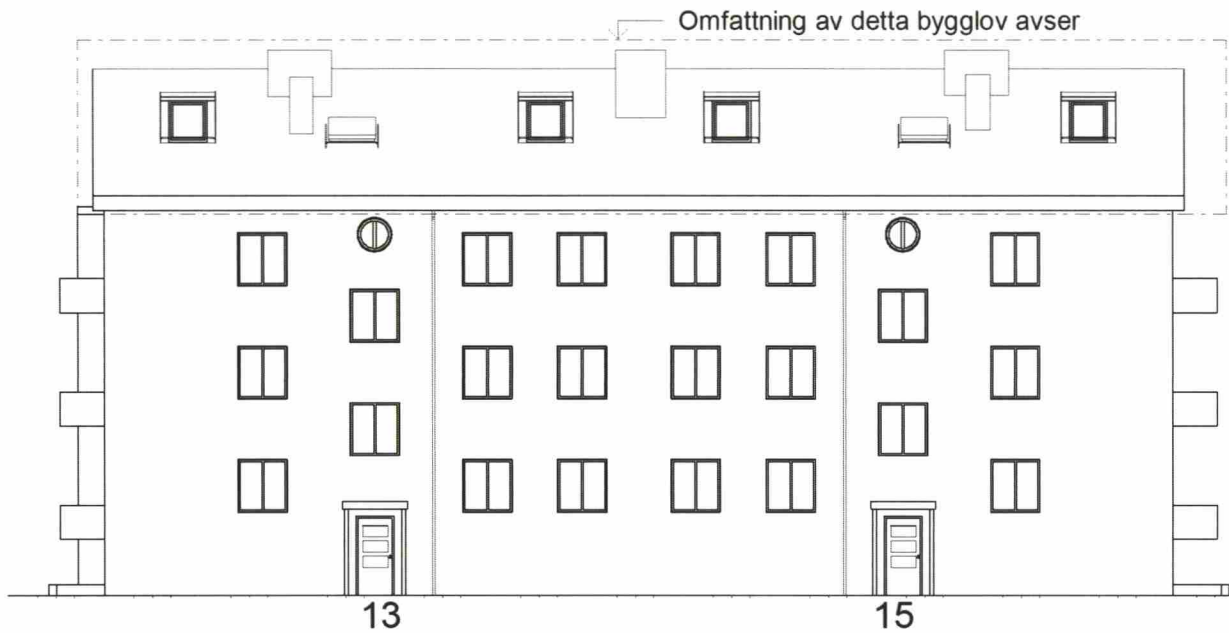


Fasad mot norr



Fasad mot väster


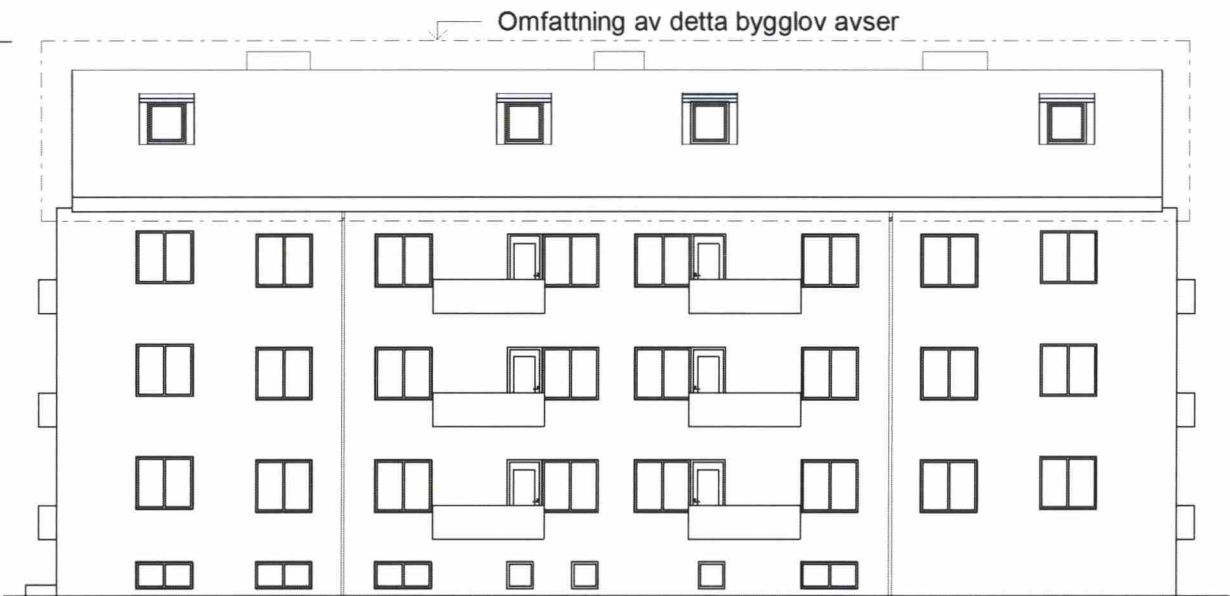


Fasad mot söder

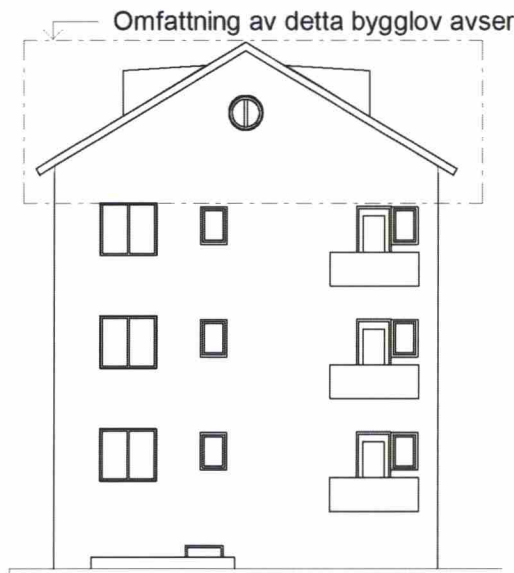

Fasad mot öster

Granskad	STOCKHOLMS BYGGNADSNÄMND
	Tillhör nämndens beslut
	2020-11-12

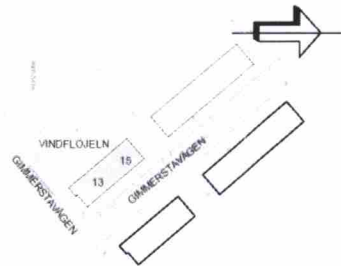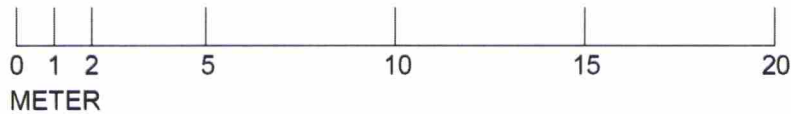

Bygglovhandling		
Newsec Property Asset Management 08 55 80 50 00		
UPPDRAG NR 151159	RITAD/KONSTR AV E.Dahlman	HANDLÄGGARE E.Dahlman
DATUM 2020-04-30	ANSVARIG Mikaela Grevesmühl	


B	A-PM02	2020-10-06	E.D
A	A-PM01	2020-07-01	E.D
BET	ÄNDRINGEN AVSER	DATUM	SIGN
Vindflöjeln 5			
Fasader Gimmerstavägen 13, 15			
SKALA 1:200	NUMMER A-40.3-2001	BET B	




Typ bilder- Takkupa  
grannfastighet Takfallet 1




Typ bild- Räddningsplattform/ stigbrygga  
Räckeshöjd 150 mm  
Storlek anpassad efter bredd på takkupa

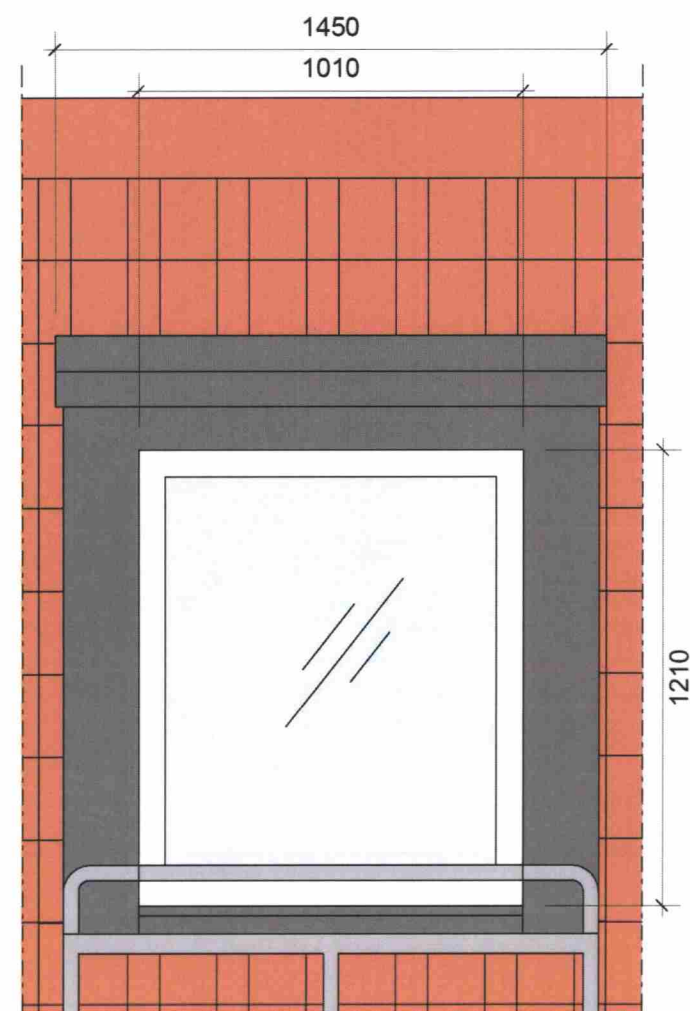


Detalj Elevation Skala 1:20

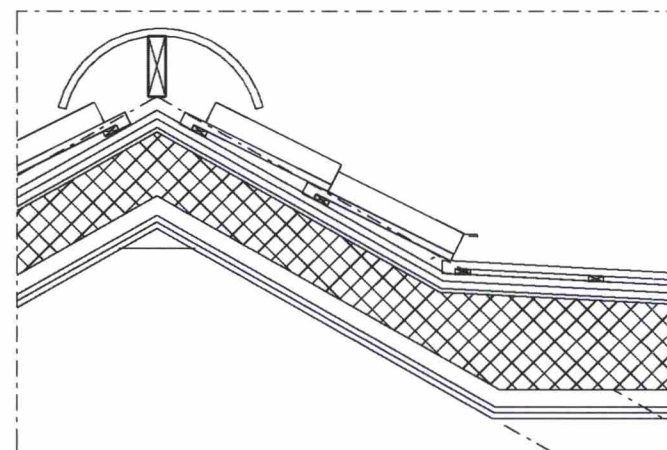

Detalj 1-1 Skala 1:20

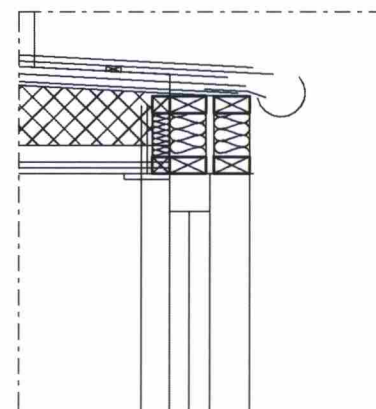


Detalj 1-2 Skala 1:20

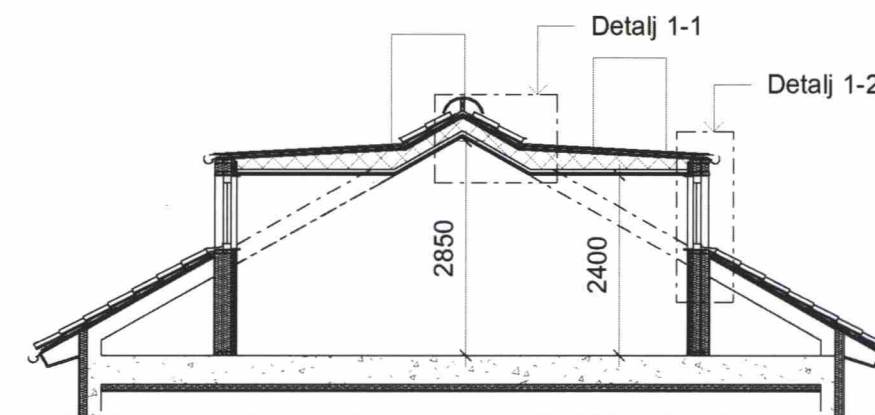


Sektion Skala 1:100

SKALA 1:100

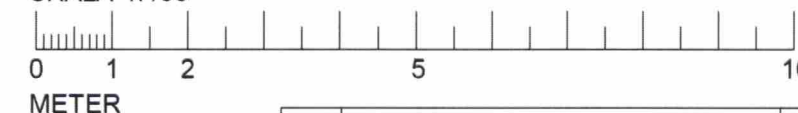

SKALA 1:20

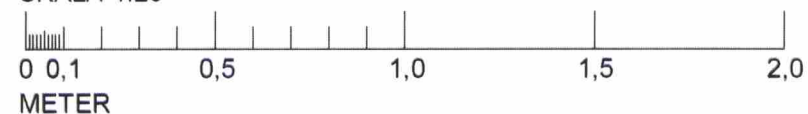

## FÖRKLARINGAR

MÅTT ANGES I MILLIMETER

## FÖRESKRIFTER

TAKPLÅT KULÖR SVART

TAK KUPORNA UTFÖRS HELT PLÅTKLÄDDA I SVART KULÖR.

FÖNSTER  
INNÄTGÅENDE, MEDBRÖSTNINGSHÖJD 1200mm  
FÖNSTERFODER VITT UTSIDA OCH INSIDA.  
FÖNSTER I TRÄ MED UTSIDA KARM I ALUMINIUM

EN TAKKUPA PER LÄGENHET FÖRSES MED RÄDDNINGSPLOTTFORM/ STIGBRYGGA.

RÄDDNINGSPLOTTFORM/ STIGBRYGGA TYP WELAND, RÄCKESHÖJD 150CM  
STORLEK ANPASSAS EFTER BREDD PÅ TAKKUPA



## Bygglöshandling

Newsec Property Asset Management 08 55 80 50 00		
UPPDRAG NR 151159	RITAD/KONSTR AV E. Dahlman	HANDLÄGGARE E. Dahlman
DATUM 2020-04-30	ANSVARIG Mikaela Grevesmühl	

B	A-PM02	2020-10-06	E.D
A	A-PM01	2020-07-01	E.D
BET	ÄNDRINGEN AVSER	DATUM	SIGN
Vindflöjeln 5			
Takkupa/ Sektion/ Detalj Gimmerstavägen 9, 11, 13, 15			
SKALA 1:100, 1:20	NUMMER A-45.4-0001	BET B	