

FÖRKLARINGAR
Samtliga mått kontrolleras på plats före tillverkning
Ritning måste vara försedd med stämpel BYGGHANDLING
för att få användas till utförande.
UTDRAG FRÅN BASKARTA SKJUTSGOSSEN 12



SEDUMYTA

FÖRESKRIFTER

Granskad

STOCKHOLMS BYGGNADSNÄMND
Tillhör nämndens beslut

2020 -11- 2 6

HÄNVISNINGAR


BET	ÄNDRING	AVSER	DATUM	Sign


FÖRHANDSBESKED
SKJUTSGOSSEN 12



Scius
Studio Stockholm
Arkitektur

A: Studio Stockholm Arkitektur AB, Kungälvsgatan 1, SE-771 31 Strömstad, Sweden F: +46 8 531 34 90		
LA		
K		
V		
F		
UPPDRAG NR 0763	RITAD AV XX	HANDLÄGGARE JNR
DATUM 2020-04-24	ANSVARIG CARL-MICHAEL BONDE	
SKJUTSGOSSEN 12 kv. SKJUTSGOSSEN 12 SITUATIONSPLAN		
SKALA 1:400 (A1) 1:800 (A3)	NUMMER SK17	BET

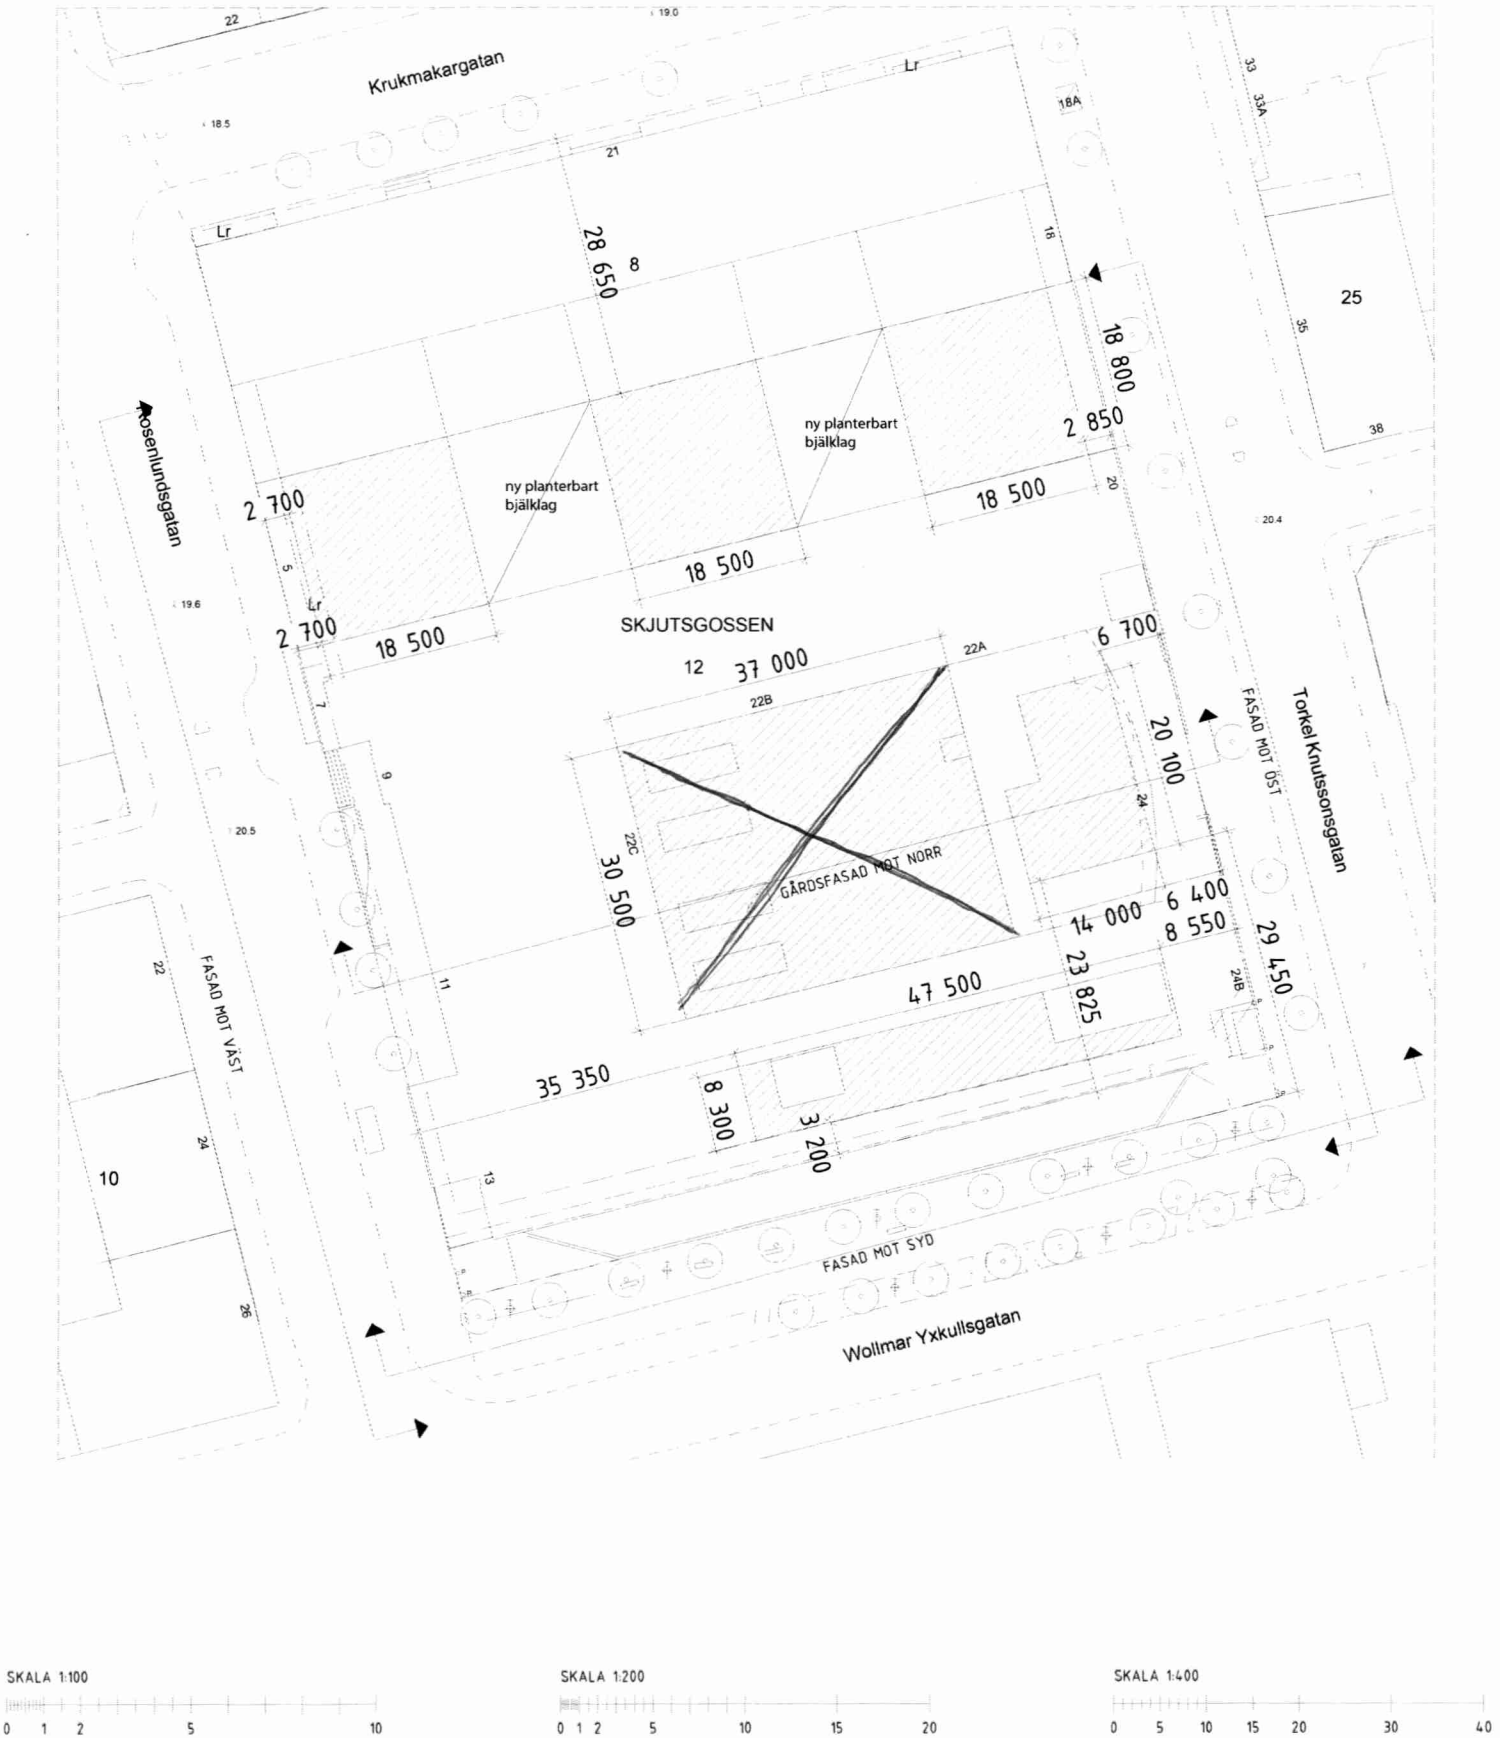

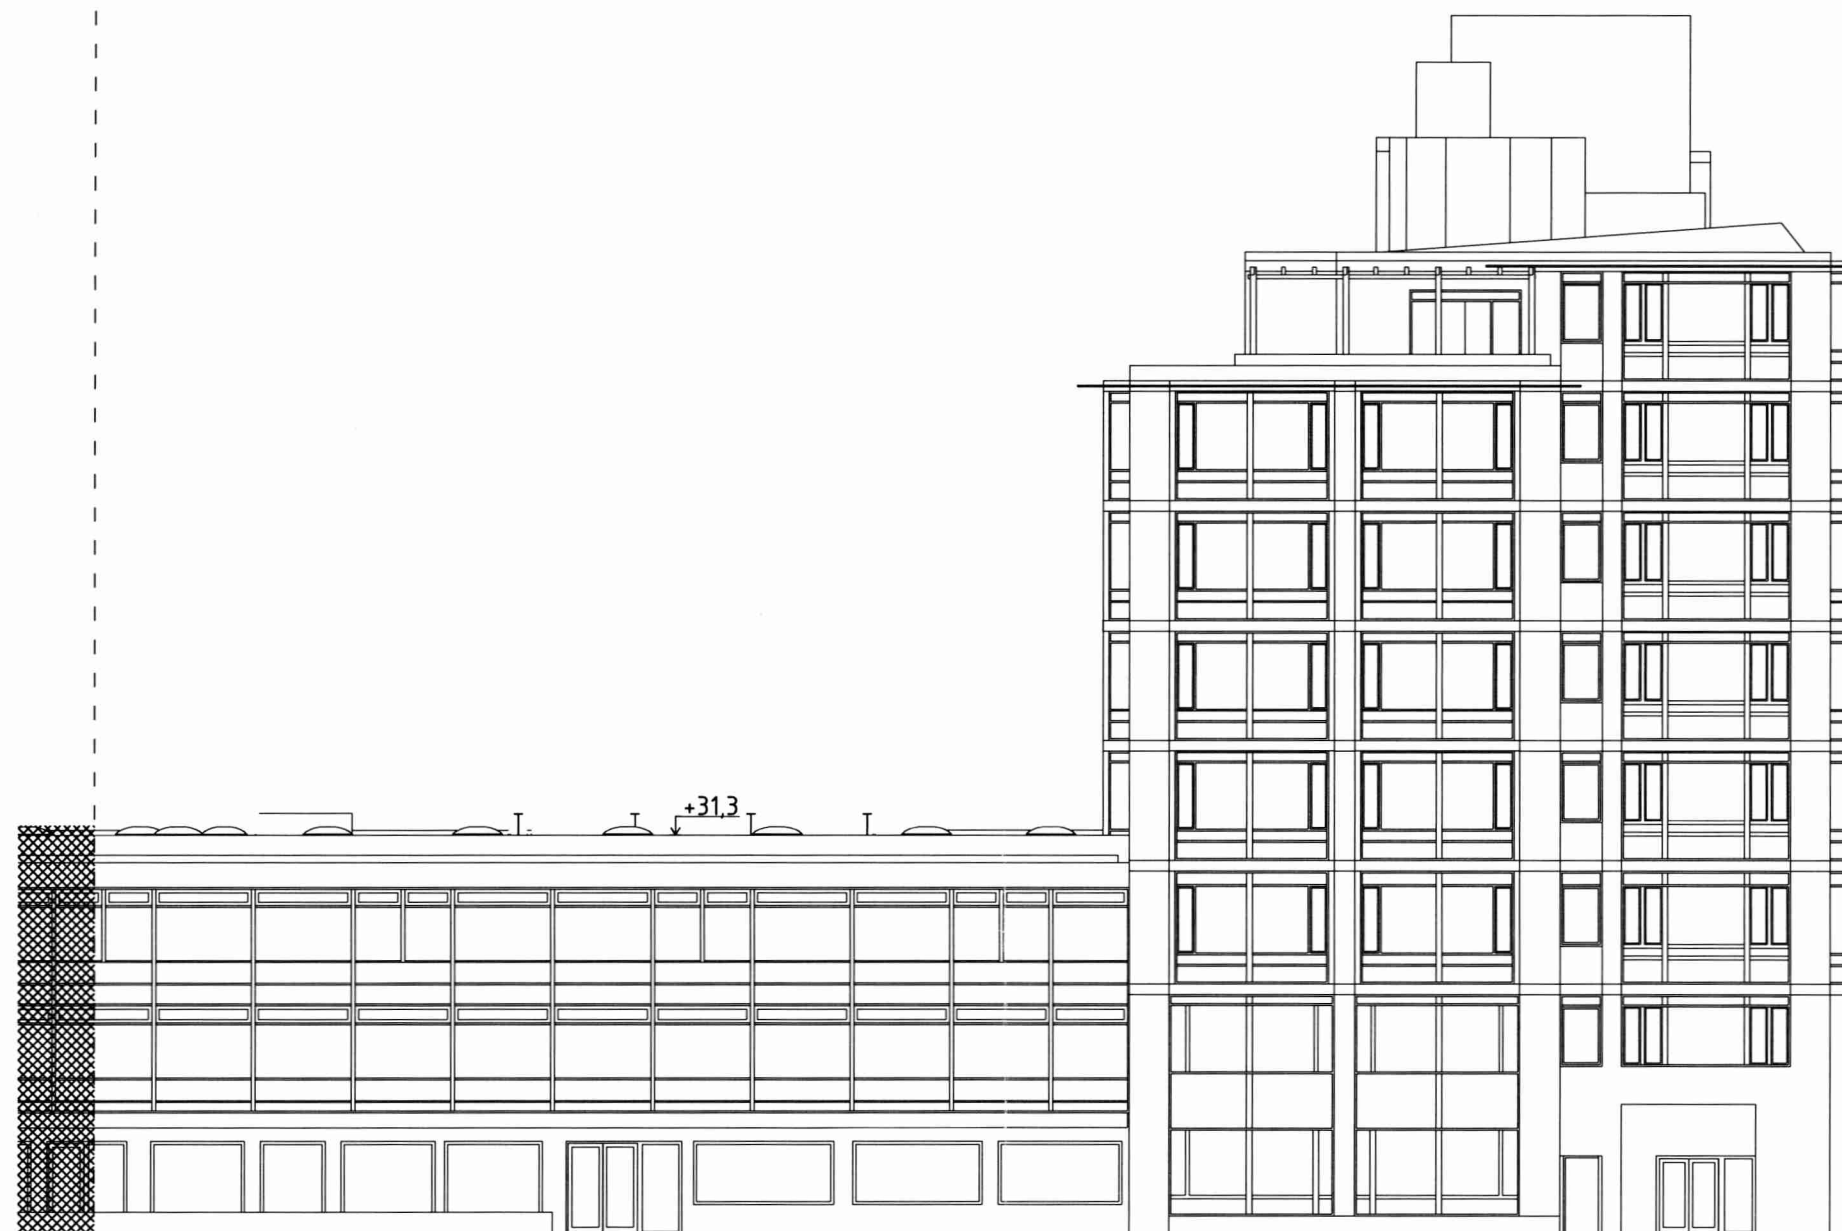

SKALA 1:100
0 1 2 5 10

SKALA 1:200
0 1 2 5 10 15 20

SKALA 1:400
0 5 10 15 20 30 40

FÖRKLARINGAR
Samtliga mått kontrolleras på plats före tillverkning.
Ritning måste vara försedd med stämpel BYGGHANDLING
för att få användas till utförande.

FÖRESLAGNA TILLBYGGNADER


FÖRESKRIFTER

Granskad
7/8
STOCKHOLMS BYGGNADSNÄMND
Tillhör nämndens beslut
2020 -11- 2 6

STOCKHOLM
STAD
Stadsbyggnadskontoret
Inkom 2020 -03- 2 5
Reg.
19 nr. 1 6 5 6 6 - 5 7 5

HÄNVISNINGAR

BET ANDRING AVSER DATUM Sign
FÖRHANDSBESKED
SKJUTSGOSSEN 12

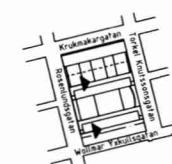

Scius

StudioStockholm
Arkitektur


A Studio Stockholm Arkitektur AB, Västgötgatan 3, 118 27 Stockholm, Sweden
T +46 8 501 265 10

IA
K
V
E
LA


UPPDRAG NR 0763
DATUM 2020-03-23
RITAD AV xx
ANSVARIG CARL-MICHAEL BONDE
HANDLAGGARE JNR

SKJUTSGOSSEN 12
kv. SKJUTSGOSSEN 12
FASAD MOT VÄST DEL 1

SKALA 1:100 (A1)
1:200 (A3)
NUMMER SK14
BET

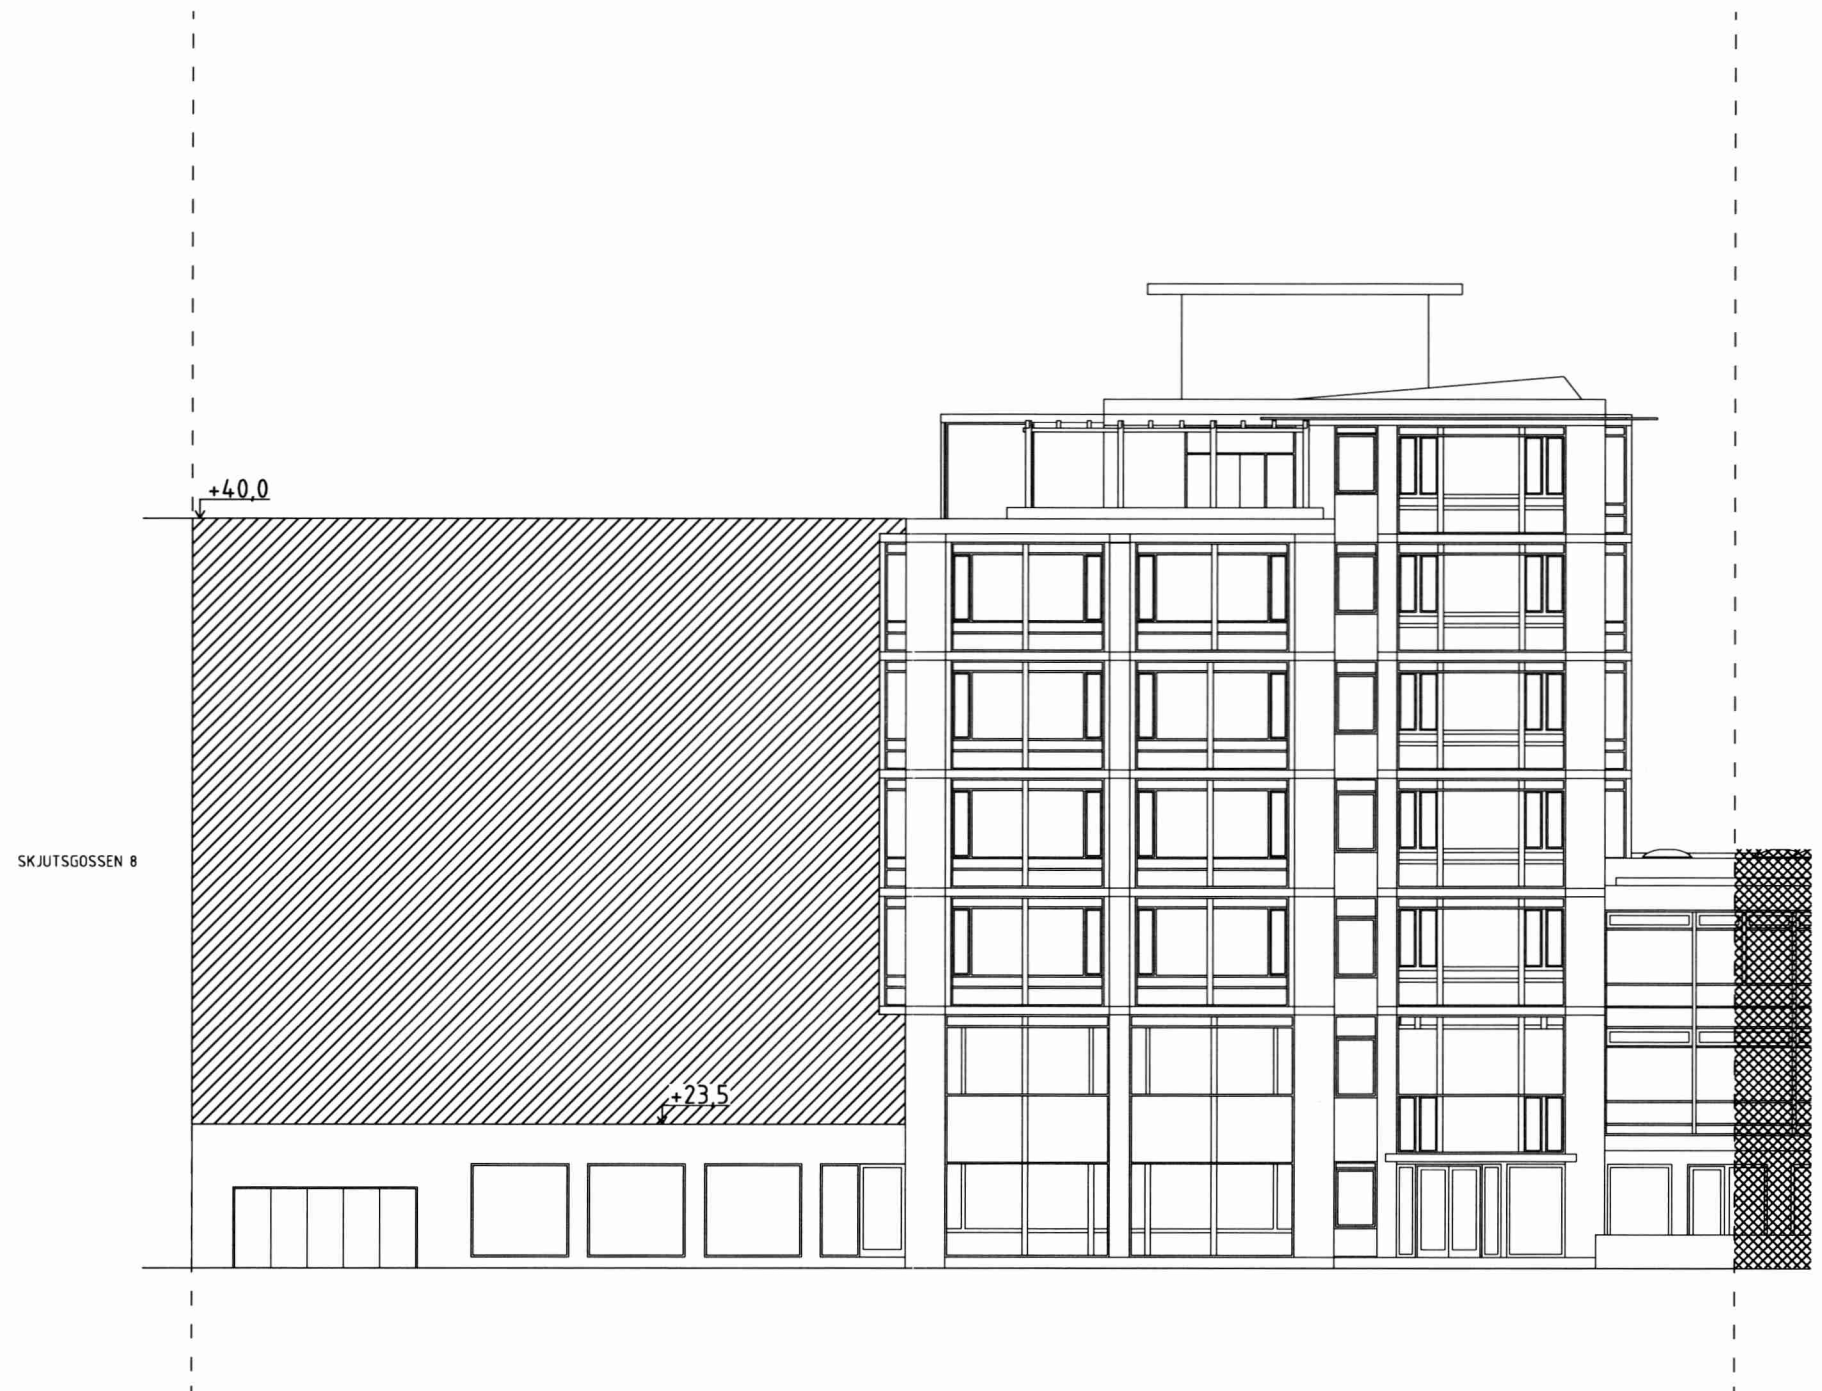

SKJUTSGOSSEN 8

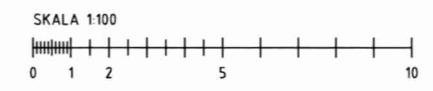

FÖRKLARINGAR
Samtliga mått kontrolleras på plats före tillverkning.
Ritning måste vara försedd med stämpel BYGGHANDLING
för att få användas till utförande.

 FÖRESLAGNA TILLBYGGNADER

FÖRESKRIFTER

Granskad STOCKHOLMS BYGGNADSNÄMND
Tillhör nämndens beslut
2020 -11- 2 6

STOCKHOLM Stadsbyggnadskontoret
Inkom 2020 -03- 2 5
Reg.
Dnr: 1 6 5 6 6 - 5 7 5

HÄNVISNINGAR





BET	ÄNDRING AVSER	DATUM	Sign.
FÖRHANDSBESKED			
SKJUTSGOSSEN 12			



Scius

Studio Stockholm
Arkitektur



A Studio Stockholm Arkitektur AB, Västgötgatan 2, 141 77 Stockholm, Sweden T: +46 8 561 256 10		
IA		
K		
V		
E		
LA		
UPPDRAG NR 0763	RITAD AV xx	HANDLAGGARE JNR
DATUM 2020-03-23	ANSVARIG CARL-MICHAEL BONDE	
SKJUTSGOSSEN 12 kv. SKJUTSGOSSEN 12 FASAD MOT VÄST DEL 2		
SKALA 1:100 (A1) 1:200 (A3)	NUMMER SK15	BET

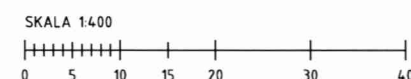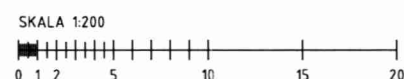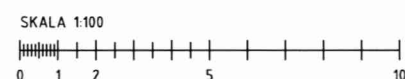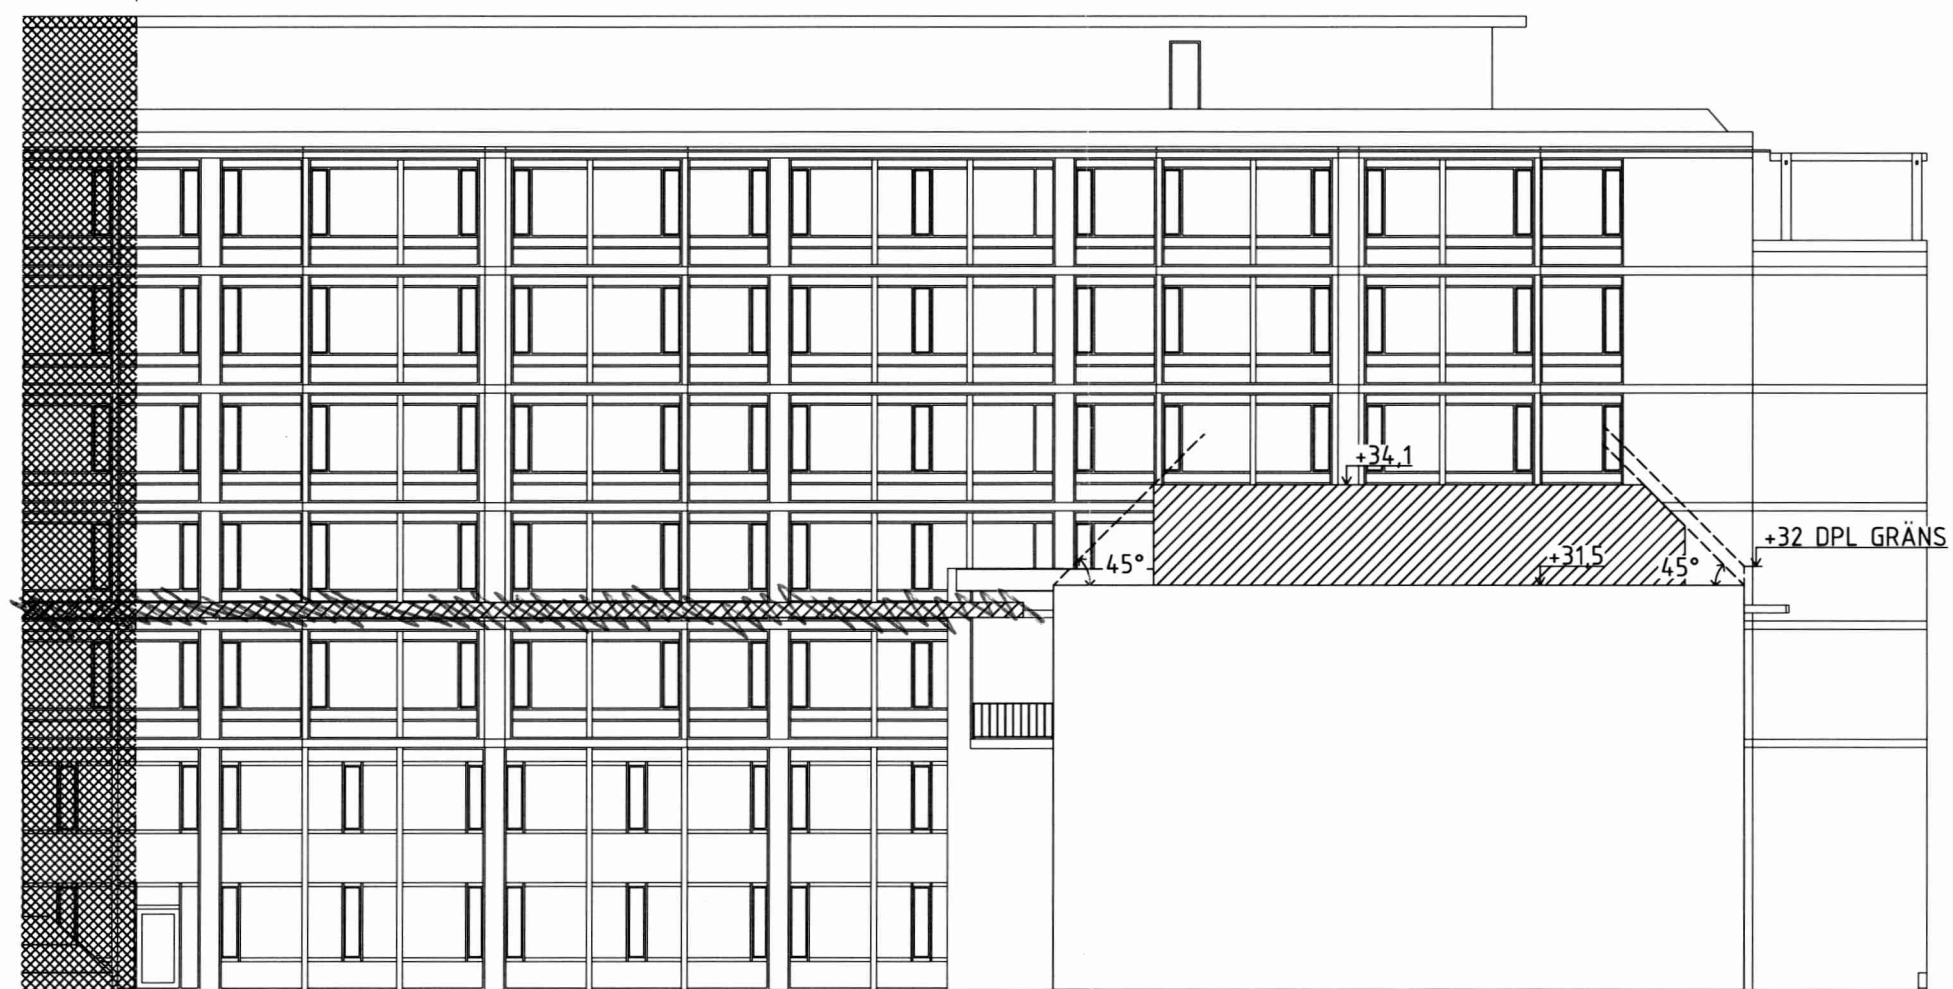

FÖRKLARINGAR
Samtliga mått kontrolleras på plats före tillverkning.
Ritning måste vara försedd med stämpel BYGGHANDLING
för att få användas till utförande.

 FÖRESLAGNA TILLBYGGNADER

FÖRESKRIFTER

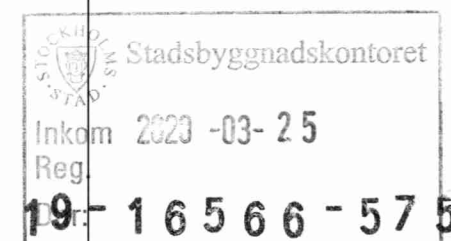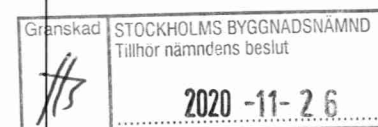

HÄNVISNINGAR

BET	ÄNDRING	AVSER	DATUM	Sign
-----	---------	-------	-------	------

FÖRHANDSBESKED
SKJUTSGOSSEN 12



Scius





StudioStockholm
Arkitektur

A	Studio Stockholm Arkitektur AB, Västgötagatan 2, 118 27 Stockholm, Sweden		
IA			
K			
V			
E			
LA			

UPPDRAG NR 0763	RITAD AV XX	HANDLAGGARE JNR
DATUM 2020-03-23	ANSVARIG CARL-MICHAEL BONDE	

SKJUTSGOSSEN 12
kv. SKJUTSGOSSEN 12
GÅRDSFASAD MOT NORR DEL 1

SKALA 1:100 (A1) 1:200 (A3)	NUMMER SK16	BET
-----------------------------------	----------------	-----

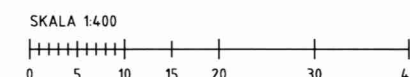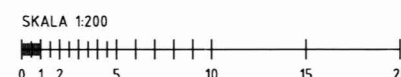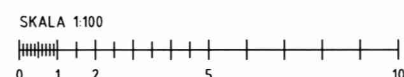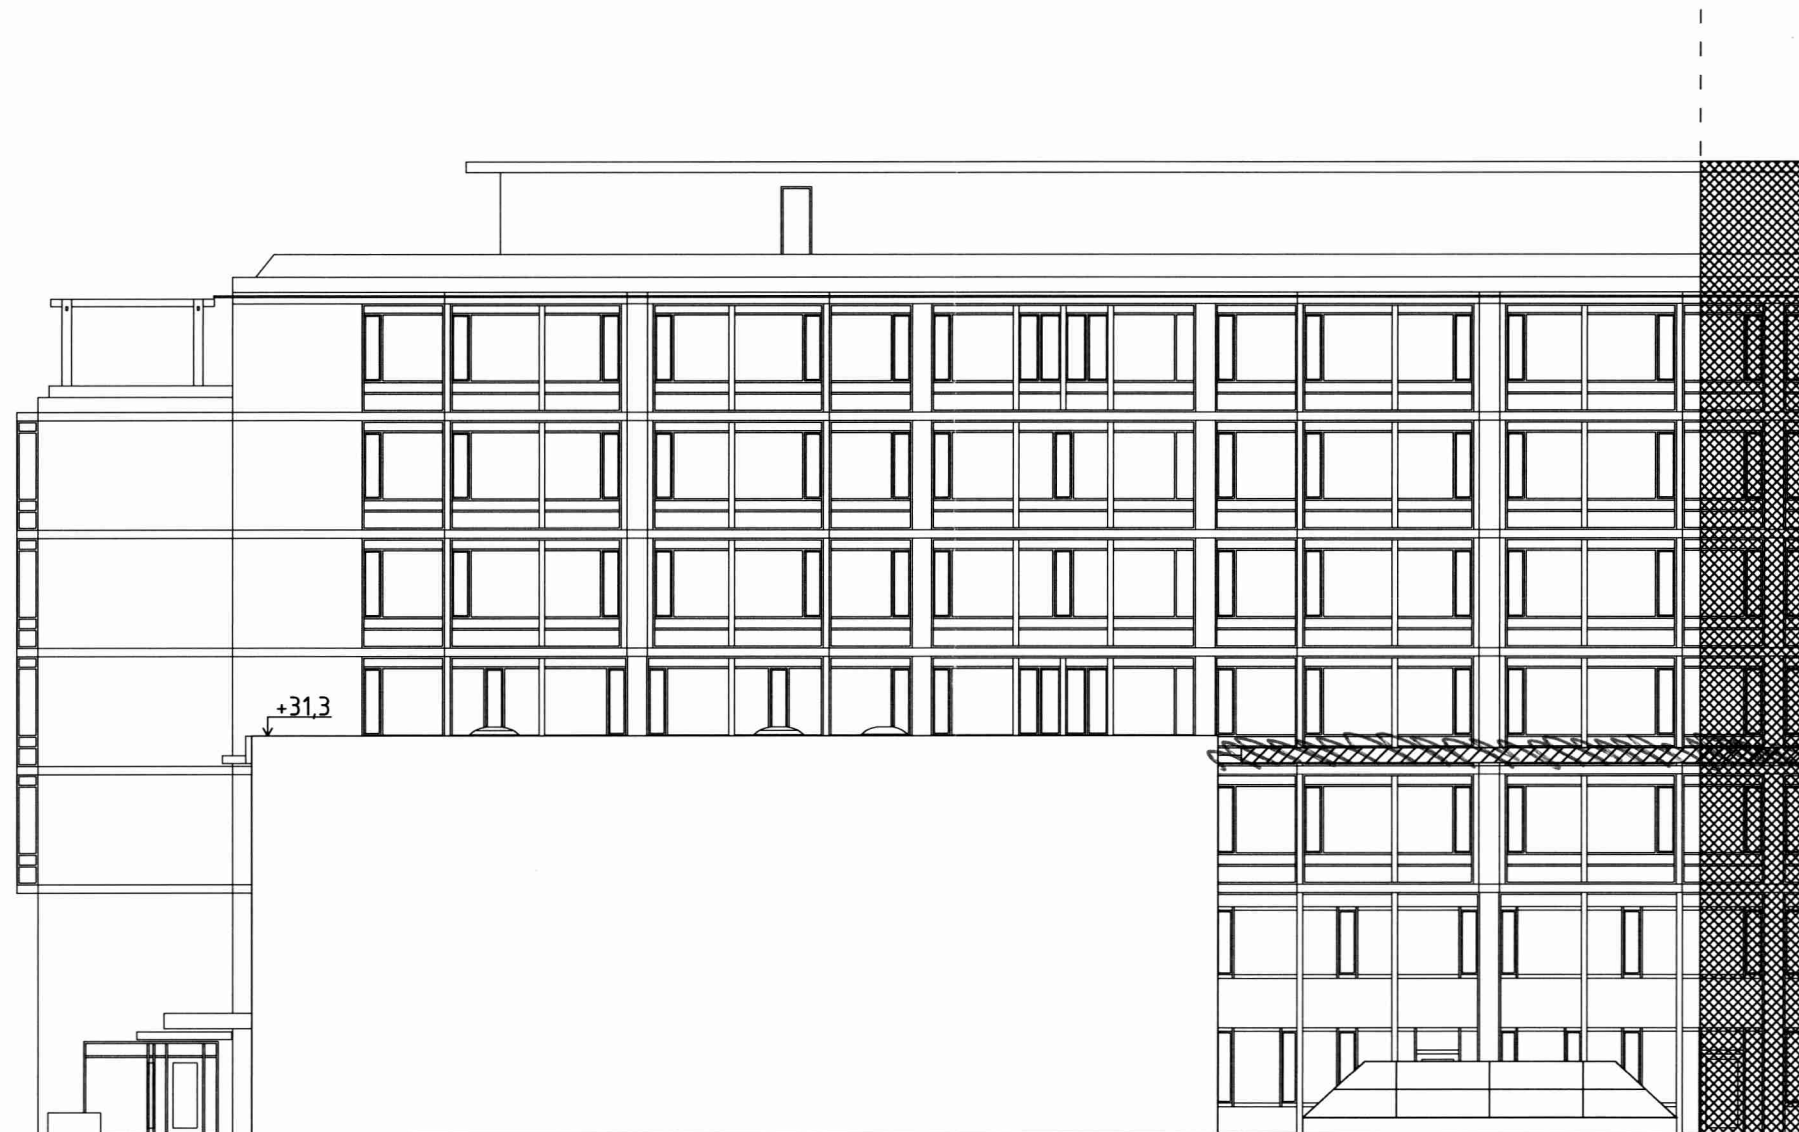


FÖRKLARINGAR
Samtliga mått kontrolleras på plats före tillverkning.
Ritning måste vara försedd med stämpel BYGGHANDLING
för att få användas till utförande.

 FÖRESLAGNA TILLBYGGNADER

FÖRESKRIFTER

Granskad  STOCKHOLMS BYGGNADSNAMND
Tillhör nämndens beslut
2020 -11- 26

 Stadsbyggnadskontoret
Inkom 2020 -03- 25
Reg.
Dnr.

19 - 16566 - 575

HÄNVISNINGAR

BET	ÄNDRING	AVSER	DATUM	Sign.
-----	---------	-------	-------	-------

FÖRHANDSBESKED

SKJUTSGOSSEN 12



Scius

StudioStockholm
Arkitektur

A Studio Stockholm Arkitektur AB, Västgötagatan 2, 141 23 Stockholm, Sweden
T: +46 8 501 266 10

IA

K

V

E



LA

UPPDRAG NR 0763	RITAD AV xx	HANDLAGGARE JNR
--------------------	----------------	--------------------

DATUM 2020-03-23	ANSVARIG CARL-MICHAEL BONDE
---------------------	--------------------------------

SKJUTSGOSSEN 12
kv. SKJUTSGOSSEN 12
GÅRDSFASAD MOT NORR DEL 2

SKALA 1:100 (A1) 1:200 (A3)	NUMMER SK17	BET
-----------------------------------	----------------	-----

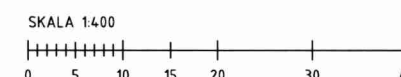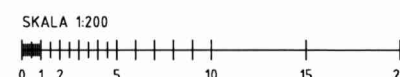

FÖRKLARINGAR
Samtliga mått kontrolleras på plats före tillverkning.
Ritning måste vara försedd med stämpel BYGGHANDLING
för att få användas till utförande.

 FÖRESLAGNA TILLBYGGNADER

FÖRESKRIFTER

Granskad  STOCKHOLMS BYGGNADSNÄMND
Tillhör nämndens beslut
2020 -11- 2 6

Stadsbyggnadskontoret
Inkom 2020 -03- 25
Reg.
19- 16566 -575

HÄNVISNINGAR

BET	ÄNDRING AVSER	DATUM	Sign
FÖRHANDSBESKED			
SKJUTSGOSSEN 12			



Scius

Studio Stockholm
Arkitektur



A Studio Stockholm Arkitektur AB, Vasiligravien 2, 141 23 Stockholm, Sweden
T: +46 8 501 256 10

IA	K	V	E	LA

UPPDRAG NR	RITAD AV	HANDL AGGARE
0763	xx	JNR
DATUM	ANSVARIG	
2020-03-23	CARL-MICHAEL BONDE	

SKJUTSGOSSEN 12
kv. SKJUTSGOSSEN 12
FASAD MOT ÖST DEL 1

SKALA	NUMMER	BET
1:100 (A1) 1:200 (A3)	SK18	

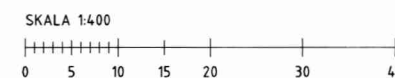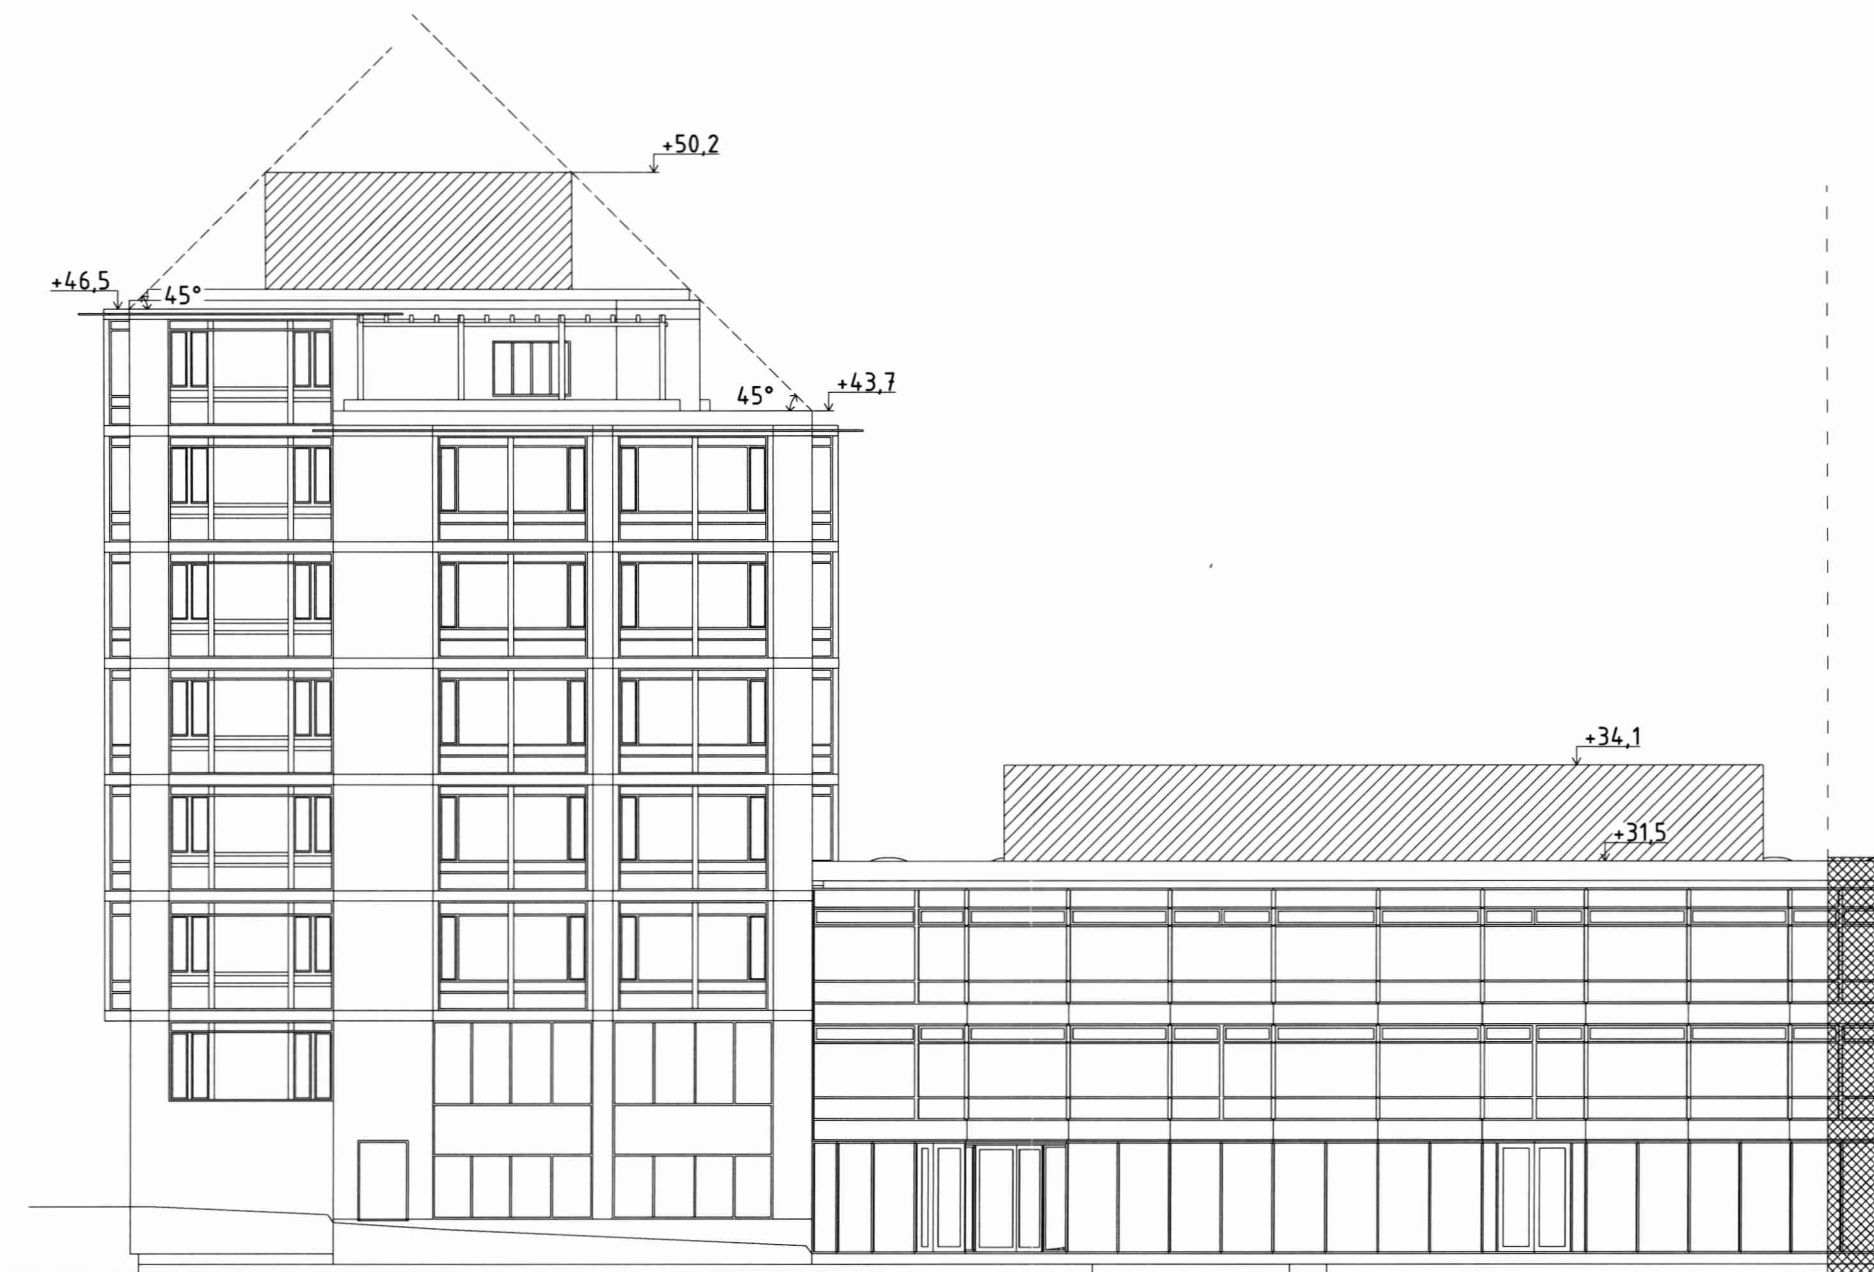

FÖRKLARINGAR
Samtliga mått kontrolleras på plats före tillverkning.
Ritning måste vara försedd med stämpel BYGGHANDLING
för att få användas till utförande.



FÖRESKRIFTER

Granskad
#/s
STOCKHOLMS BYGGNADSNÄMND
Tillhör nämndens beslut
2020-11-26

HÄNVISNINGAR

BET	ÄNDRING	AVSER	DATUM	Sign.
-----	---------	-------	-------	-------

FÖRHANDSBESKED
SKJUTSGÖSSEN 12



Scius

Studio Stockholm
Arkitektur

A: Studio Stockholm Arkitektur AB, Västgötagatan 2, 141 23 Stockholm, Sweden
T: +46 8 581 286 10

IA:

K:

V:

E:

LA:

UPPDRAG NR 0763

RITAD AV xx

DATUM 2020-04-24

ANSVARIG CARL-MICHAEL BONDE

HANDLAGGARE JNR

SKJUTSGÖSSEN 12

kv. SKJUTSGÖSSEN 12


FASAD MOT ÖST DEL 2

SKALA 1:100 (A1)

1:200 (A3)

NUMMER
SK23

BET

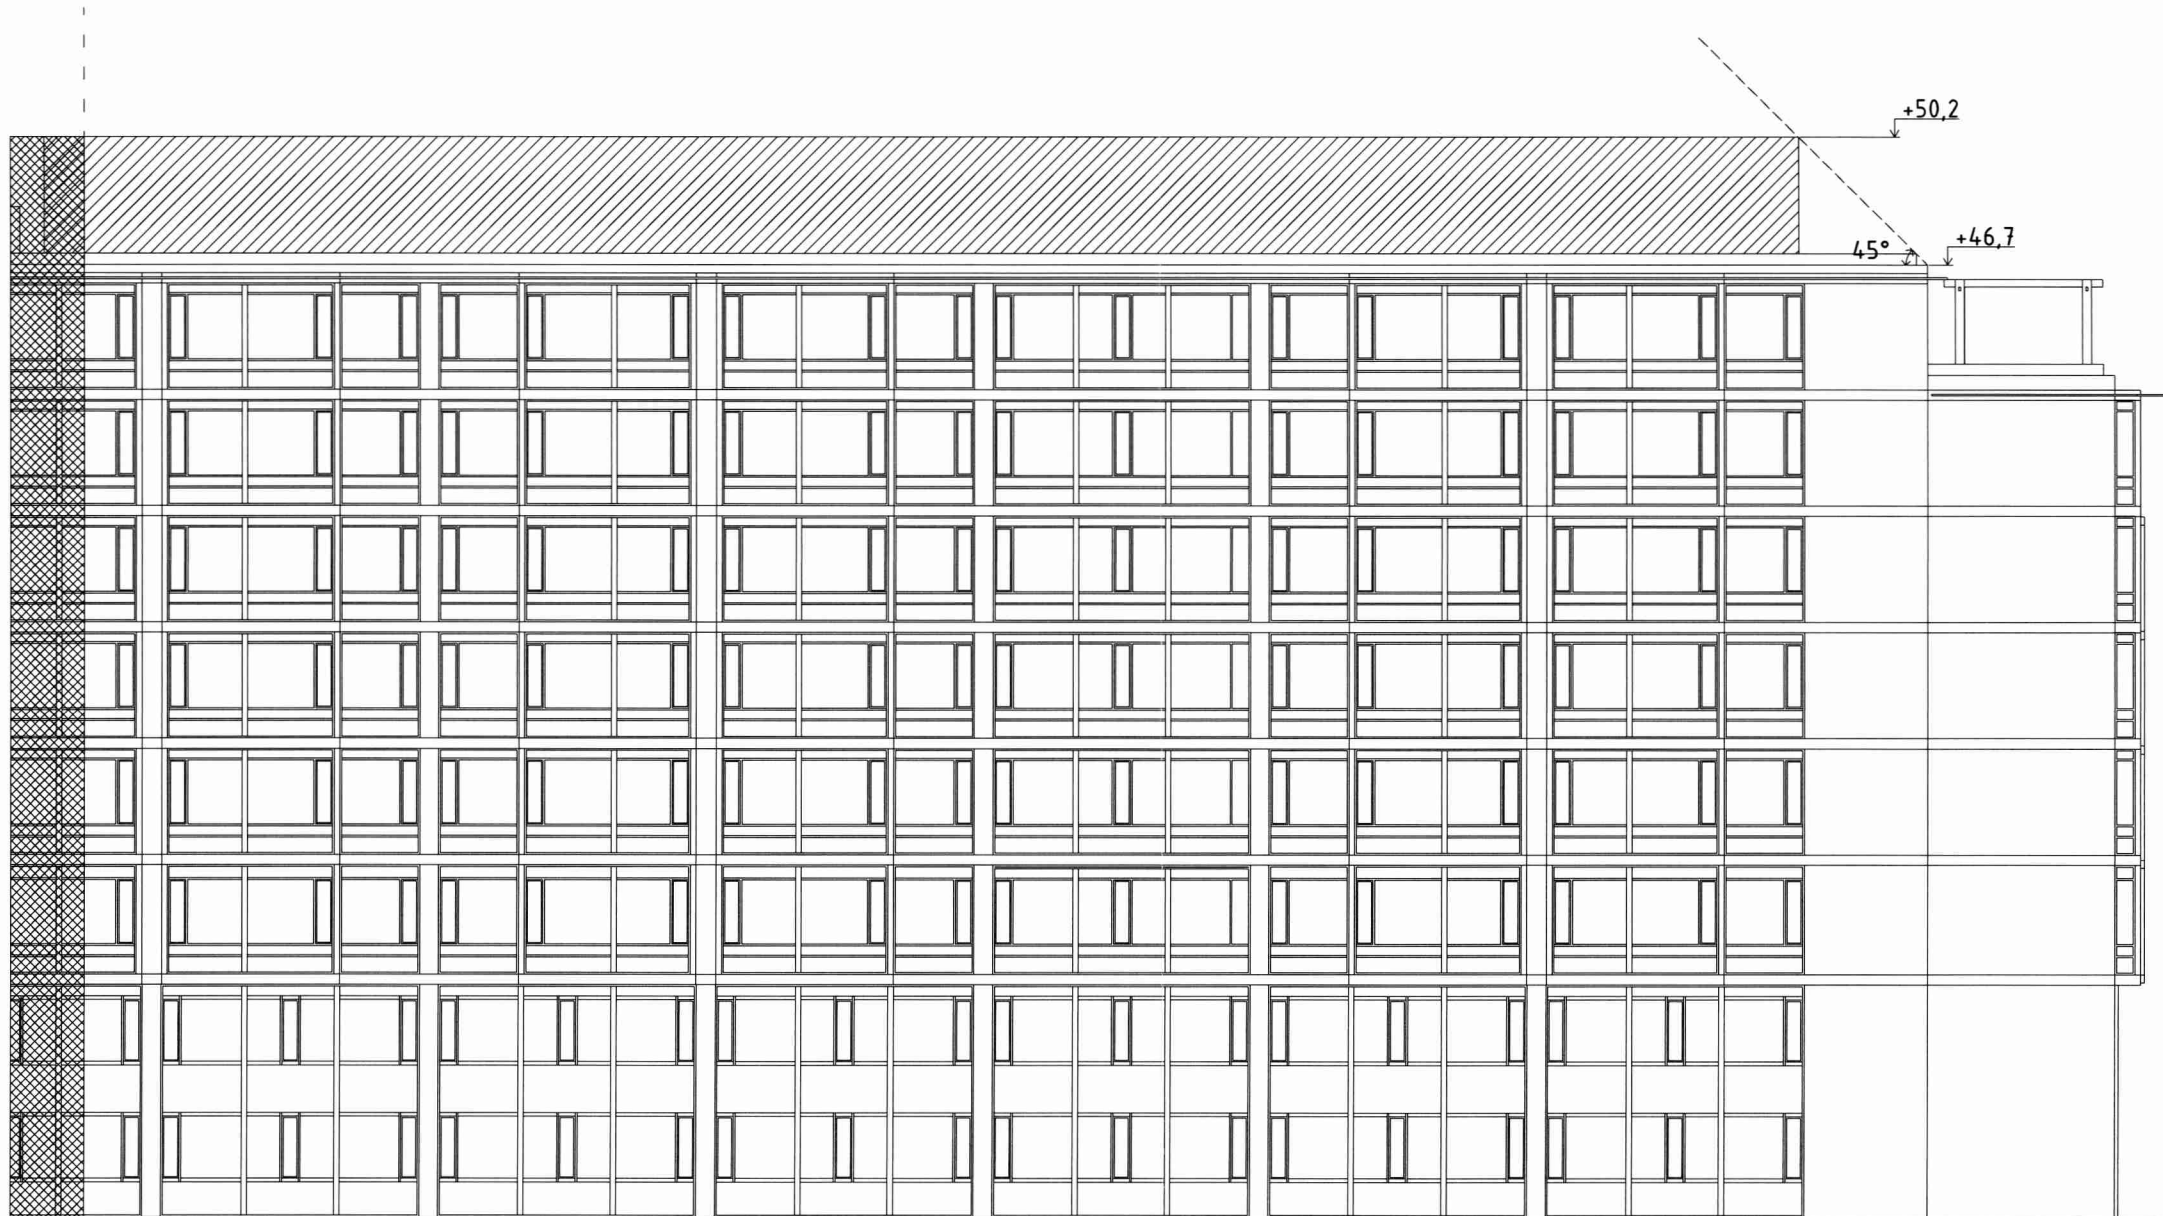

SKALA 1:100
0 1 2 5 10

SKALA 1:200
0 1 2 5 10 15 20

SKALA 1:400
0 5 10 15 20 30 40

FÖRKLARINGAR
Samtliga mått kontrolleras på plats före tillverkning.
Ritning måste vara försedd med stämpel BYGGHANDLING
för att få användas till utförande.



FÖRESLAGNA TILLBYGGNADER

FÖRESKRIFTER

Granskad STOCKHOLMS BYGGNADSNÄMND
Tillhör nämndens beslut
2020 -11- 26

HÄNVISNINGAR

BET	ÄNDRING AVSER	DATUM	Sign.
-----	---------------	-------	-------

FÖRHANDSBESKED
SKJUTSGOSSEN 12



Scius

Studio Stockholm
Arkitektur

A: Studio Stockholm Arkitektur AB, Västgötgatan 2, 102 27 Stockholm, Sweden
T: +46 8 561 266 10

IA	
K	
V	
E	
LA	

UPPDRAG NR 0763	RITAD AV XX	HANDLAGGARE JNR
DATUM 2020-04-24	ANSVARIG CARL-MICHAEL BONDE	

SKJUTSGOSSEN 12
kv. SKJUTSGOSSEN 12
FASAD MOT SYD DEL 1

SKALA 1:100 (A1) 1:200 (A3)	NUMMER SK24	BET
-----------------------------------	----------------	-----



SKALA 1:100
0 1 2 5 10

SKALA 1:200
0 1 2 5 10 15 20

SKALA 1:400
0 5 10 15 20 30 40

FÖRKLARINGAR
Samtliga mått kontrolleras på plats före tillverkning.
Ritning måste vara försedd med stämpel BYGGHANDLING
för att få användas till utförande.



FÖRESLAGNA TILLBYGGNADER

FÖRESKRIFTER

Granskad
Tillhör namndens beslut
STOCKHOLMS BYGGNADSNÄMND
2020-11-26

HÄNVISNINGAR

BET	ÄNDRING AVSER	DATUM	Sign.
FÖRHANDSBESKED			
SKJUTSGOSSEN 12			



Scius

StudioStockholm
Arkitektur


A | Studio Stockholm Arkitektur AB, Västgötgatan 2, 106 73 Stockholm, Sweden
T: +46 8 550 266 10

IA		
K		
V		
E		
LA		

UPPDRAG NR 0763	RITAD AV XX	HANDLAGGARE JNR
DATUM 2020-04-24	ANSVARIG CARL-MICHAEL BONDE	

SKJUTSGOSSEN 12
kv. SKJUTSGOSSEN 12
FASAD MOT SYD DEL 2


SKALA 1:100 (A1) 1:200 (A3)	NUMMER SK25	BET
-----------------------------------	----------------	-----

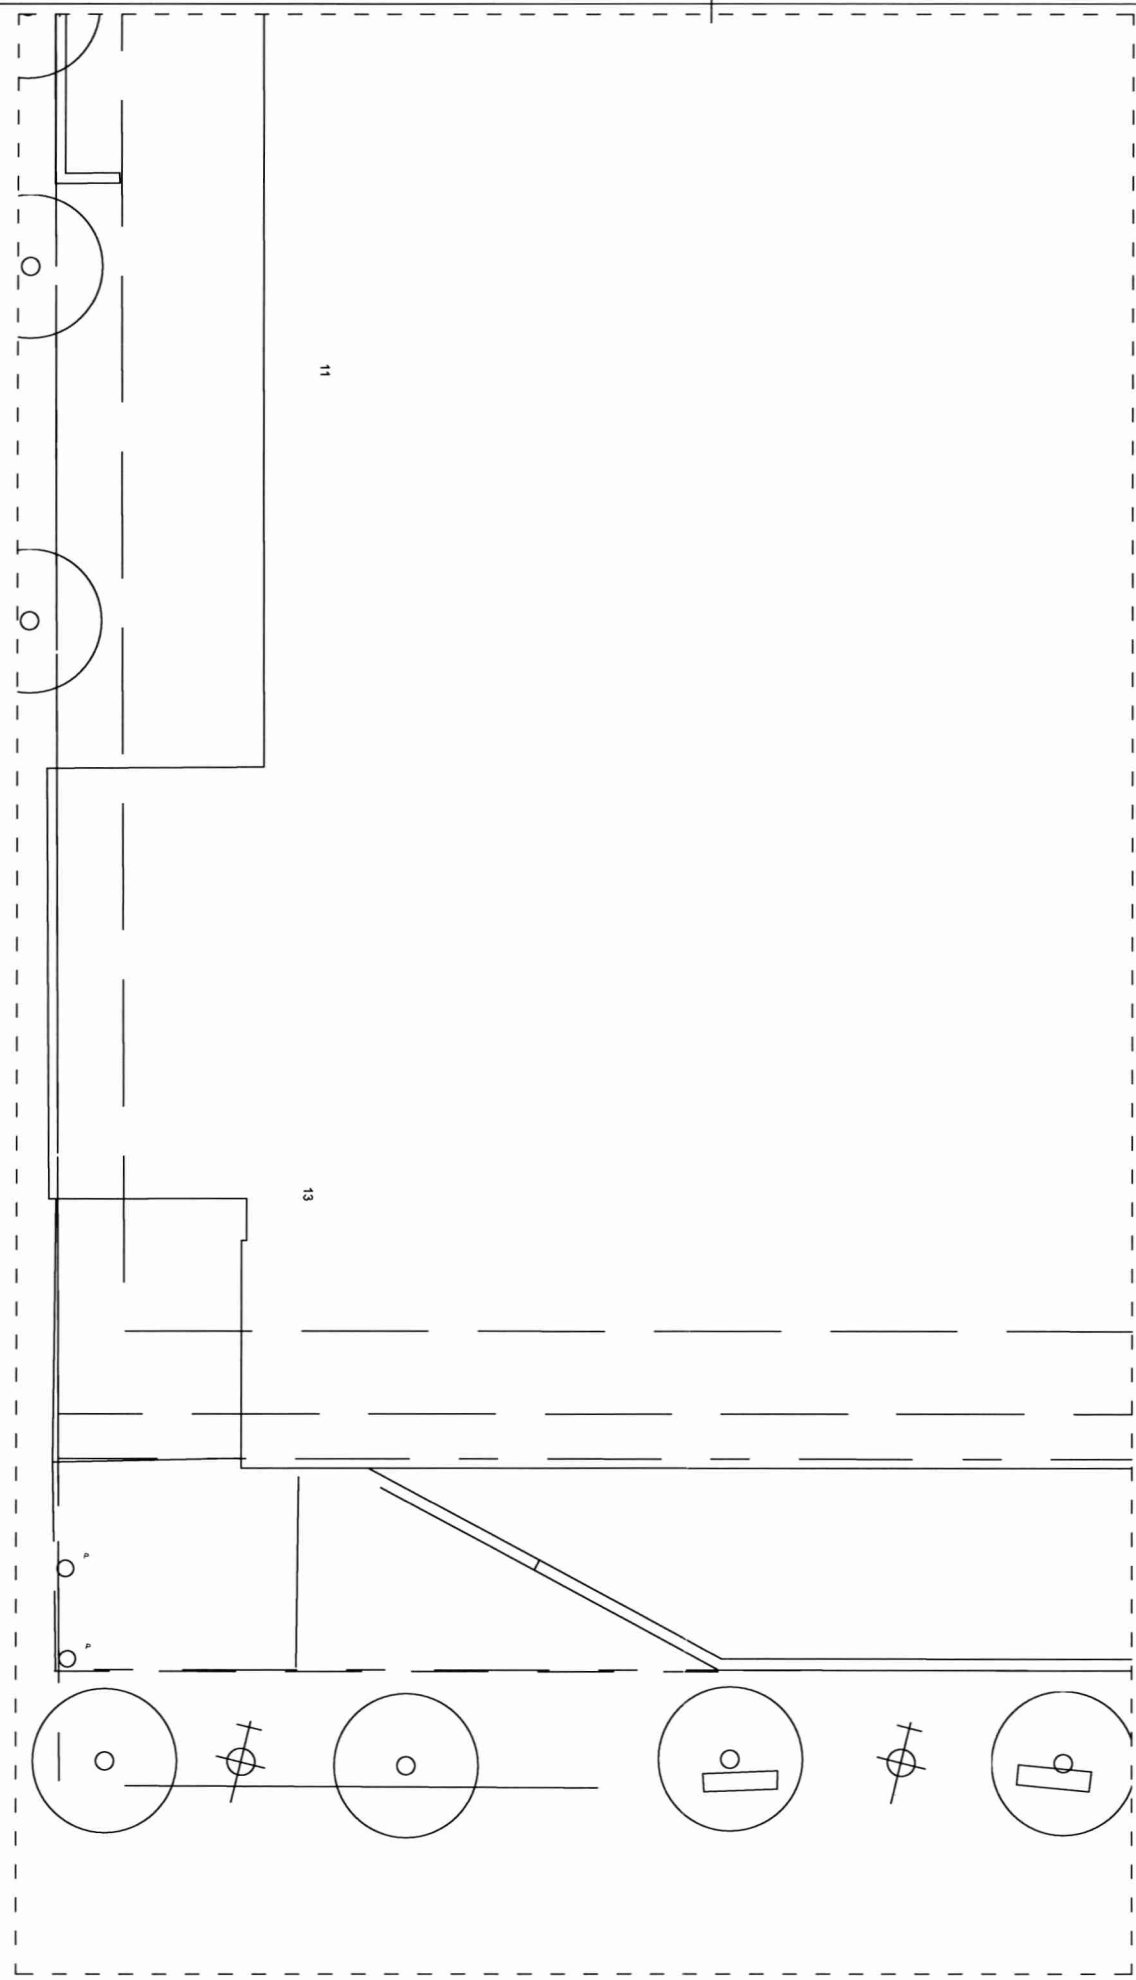

FÖRKLARINGAR
Samtliga mått kontrolleras på plats före tillverkning.
Ritning måste vara försedd med stämpel BYGGHANDLING
för att få användas till utförande.

 FÖRESLAGNA TILLBYGGNADER

FÖRESKRIFTER

Granskad  STOCKHOLMS BYGGNADSNÄMND
Tillhör nämndens beslut
2020 -11- 2 6

STOCKHOLM Stadsbyggnadskontoret
Inkom 2020 -03- 25
Reg.
19- 1 6 5 6 6 - 5 7 5

HÄNVISNINGAR

BET	ÄNDRING	AVSER	DATUM	Sign
-----	---------	-------	-------	------

FÖRHANDSBESKED
SKJUTSGOSSEN 12



Scius

StudioStockholm
Arkitektur



A Studio Stockholm Arkitektur AB, Västgötgatan 2, 118 23 Stockholm, Sweden
T +46 8 581 256 10
JA
K
V
E
LA

UPPDRAG NR	RITAD AV	HANDLAGGARE
0763	xx	JNR
DATUM	ANSVARIG	
2020-03-23	CARL-MICHAEL BONDE	



SKJUTSGOSSEN 12
kv. SKJUTSGOSSEN 12
TAKPLAN DEL 4

SKALA	NUMMER	BET
1:100 (A1) 1:200 (A3)	SK26	

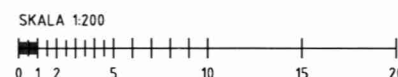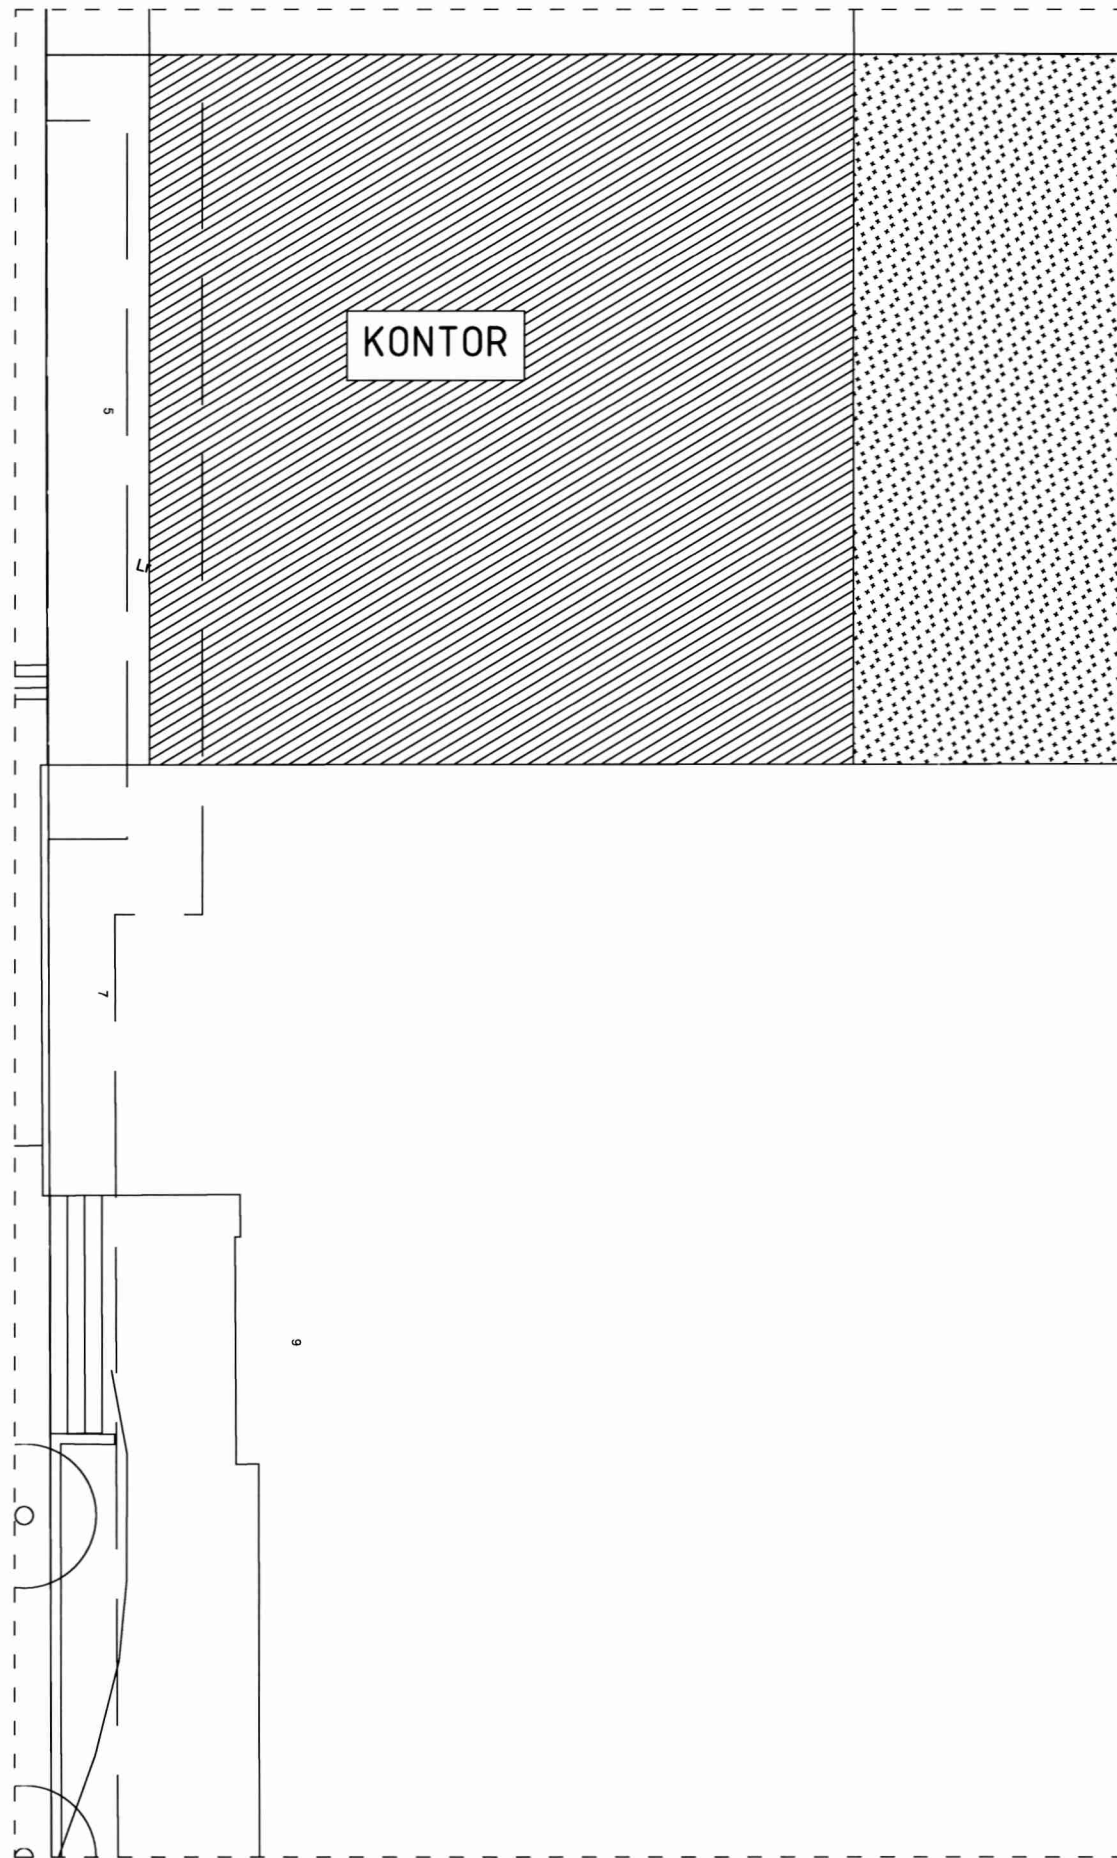




FÖRKLARINGAR
Samtliga mått kontrolleras på plats före tillverkning.
Ritning måste vara försedd med stämpel BYGGHANDLING
för att få användas till utförande.

 FÖRESLAGNA TILLBYGGNADER
 PLANTERBART BJÄLKLAG

FÖRESKRIFTER

Granskad  STOCKHOLMS BYGGNADSNÄMND
Tillhör nämndens beslut
2020 -11- 26

 Stadsbyggnadskontoret
Inkom 2020 -03- 25
Reg.
19 - 165 66 - 57 5

HÄNVISNINGAR

BET	ÄNDRING AVSER	DATUM	Sign.
FÖRHANDSBESKED			
SKJUTSGOSSEN 12			



Scius

Studio Stockholm
Arkitektur

A Studio Stockholm Arkitektur AB, Västgötagatan 2, 141 27 Stockholm, Sweden
T: +46 8 581 266 10


IA
K
V
E
LA

UPPERLAG NR	RITAD AV	HANDLAGGARE
0763	xx	JNR
DATUM	ANSVARIG	
2020-03-23	CARL-MICHAEL BONDE	

SKJUTSGOSSEN 12
kv. SKJUTSGOSSEN 12
TAKPLAN DEL 5

SKALA	NUMMER	BET
1:100 (A1) 1:200 (A3)	SK27	



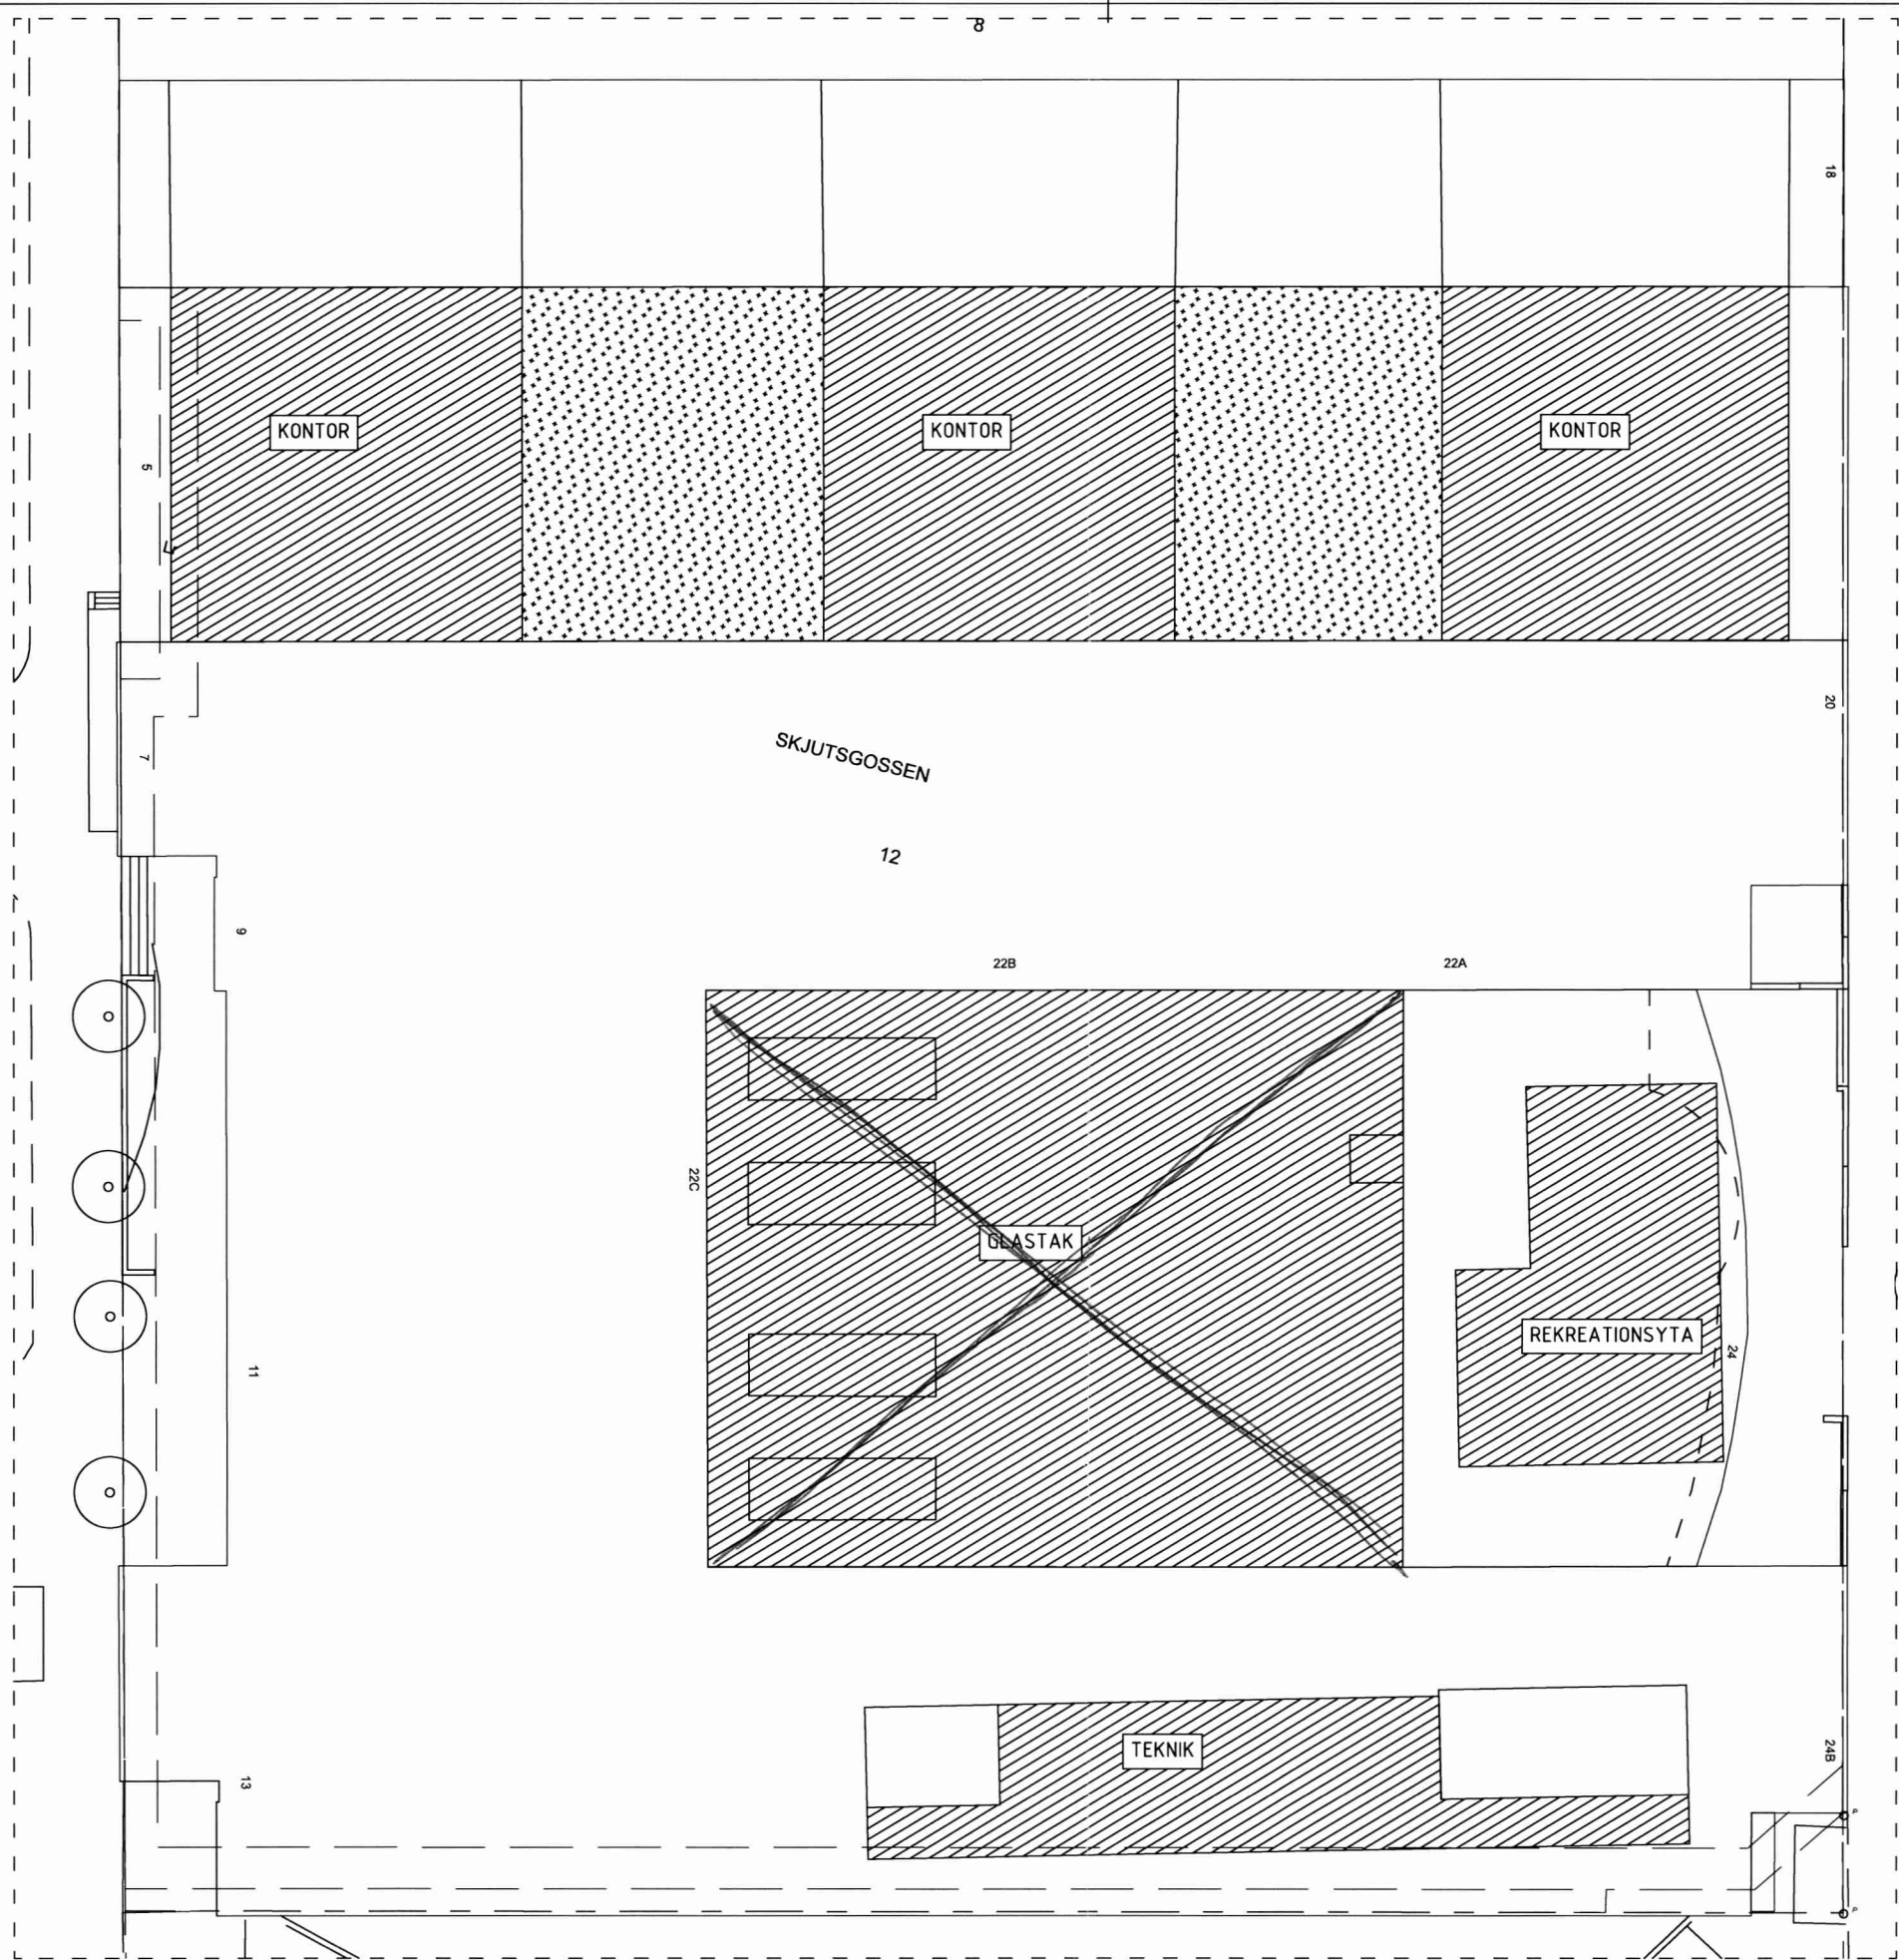

FÖRKLARINGAR
Samtliga mått kontrolleras på plats före tillverkning.
Ritning måste vara försedd med stämpel BYGGHANDLING
för att få användas till utförande.

FÖRESLAGNA TILLBYGGNADER
PLANTERBART BJÄLKLAG

FÖRESKRIFTER

Granskad STOCKHOLMS BYGGNADSNÄMND
Tillhör nämndens beslut
2020 -11- 2 6

Stockholm Stadsbyggnadskontoret
Inkom 2020 -03- 25
Reg. Nr. 19-16566-575

HÄNVISNINGAR

BET	ÄNDRING AVSER	DATUM	Sign.
FÖRHANDSBESKED			
SKJUTSGOSSEN 12			



Scius

StudioStockholm
Arkitektur





A Studio Stockholm Arkitektur AB, Västgötgatan 2, 178 27 Stockholm, Sweden.
T: +46 8 981 266 10

IA	K	V	E	LA

UPPDRAG NR	RITAD AV	HANDLAGGARE
0763	xx	JNR
DATUM	ANSVARIG	
2020-03-23	CARL-MICHAEL BONDE	

SKJUTSGOSSEN 12
kv. SKJUTSGOSSEN 12
TAKPLAN ÖVERSIKT

SKALA	NUMMER	BET
1:200 (A1) 1:400 (A3)	SK22	

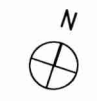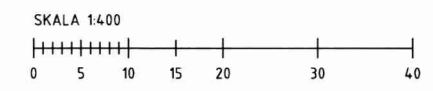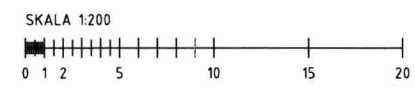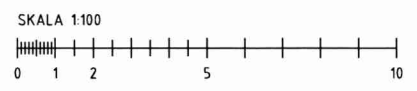

FÖRKLARINGAR
Samtliga mått kontrolleras på plats före tillverkning.
Ritning måste vara försedd med stämpel BYGGHANDLING
för att få användas till utförande.

 FÖRESLAGNA TILLBYGGNADER

FÖRESKRIFTER


Granskad

STOCKHOLMS BYGGNADSNÄMND
Tillhör nämndens beslut
2020-11-26

STOCKHOLM
STAD
Inkom 2020-03-25
Reg.
19 nr. 16566-575
Stadsbyggnadskontoret

HÄNVISNINGAR

BET	ÄNDRING AVSER	DATUM	Sign.
	FÖRHANDSBESKED		
	SKJUTSGOSSEN 12		

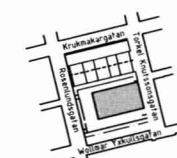

Scius


Studio Stockholm
Arkitektur


A Studio Stockholm Arkitektur AB, Västgötagatan 2, 141 27 Stockholm, Sweden T: +46 8 501 206 10		
IA		
K		
V		
E		
LA		
UPPDRAG NR 0763	RITAD AV xx	HANDLAGGARE JNR
DATUM 2020-03-23	ANSVARIG CARL-MICHAEL BONDE	
SKJUTSGOSSEN 12 kv. SKJUTSGOSSEN 12 TAKPLAN DEL 1		
SKALA 1:100 (A1) 1:200 (A3)	NUMMER SK23	BET




SKALA 1:100

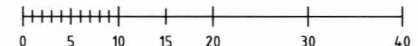


SKALA 1:200

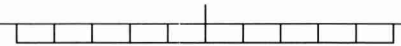
SKALA 1:400

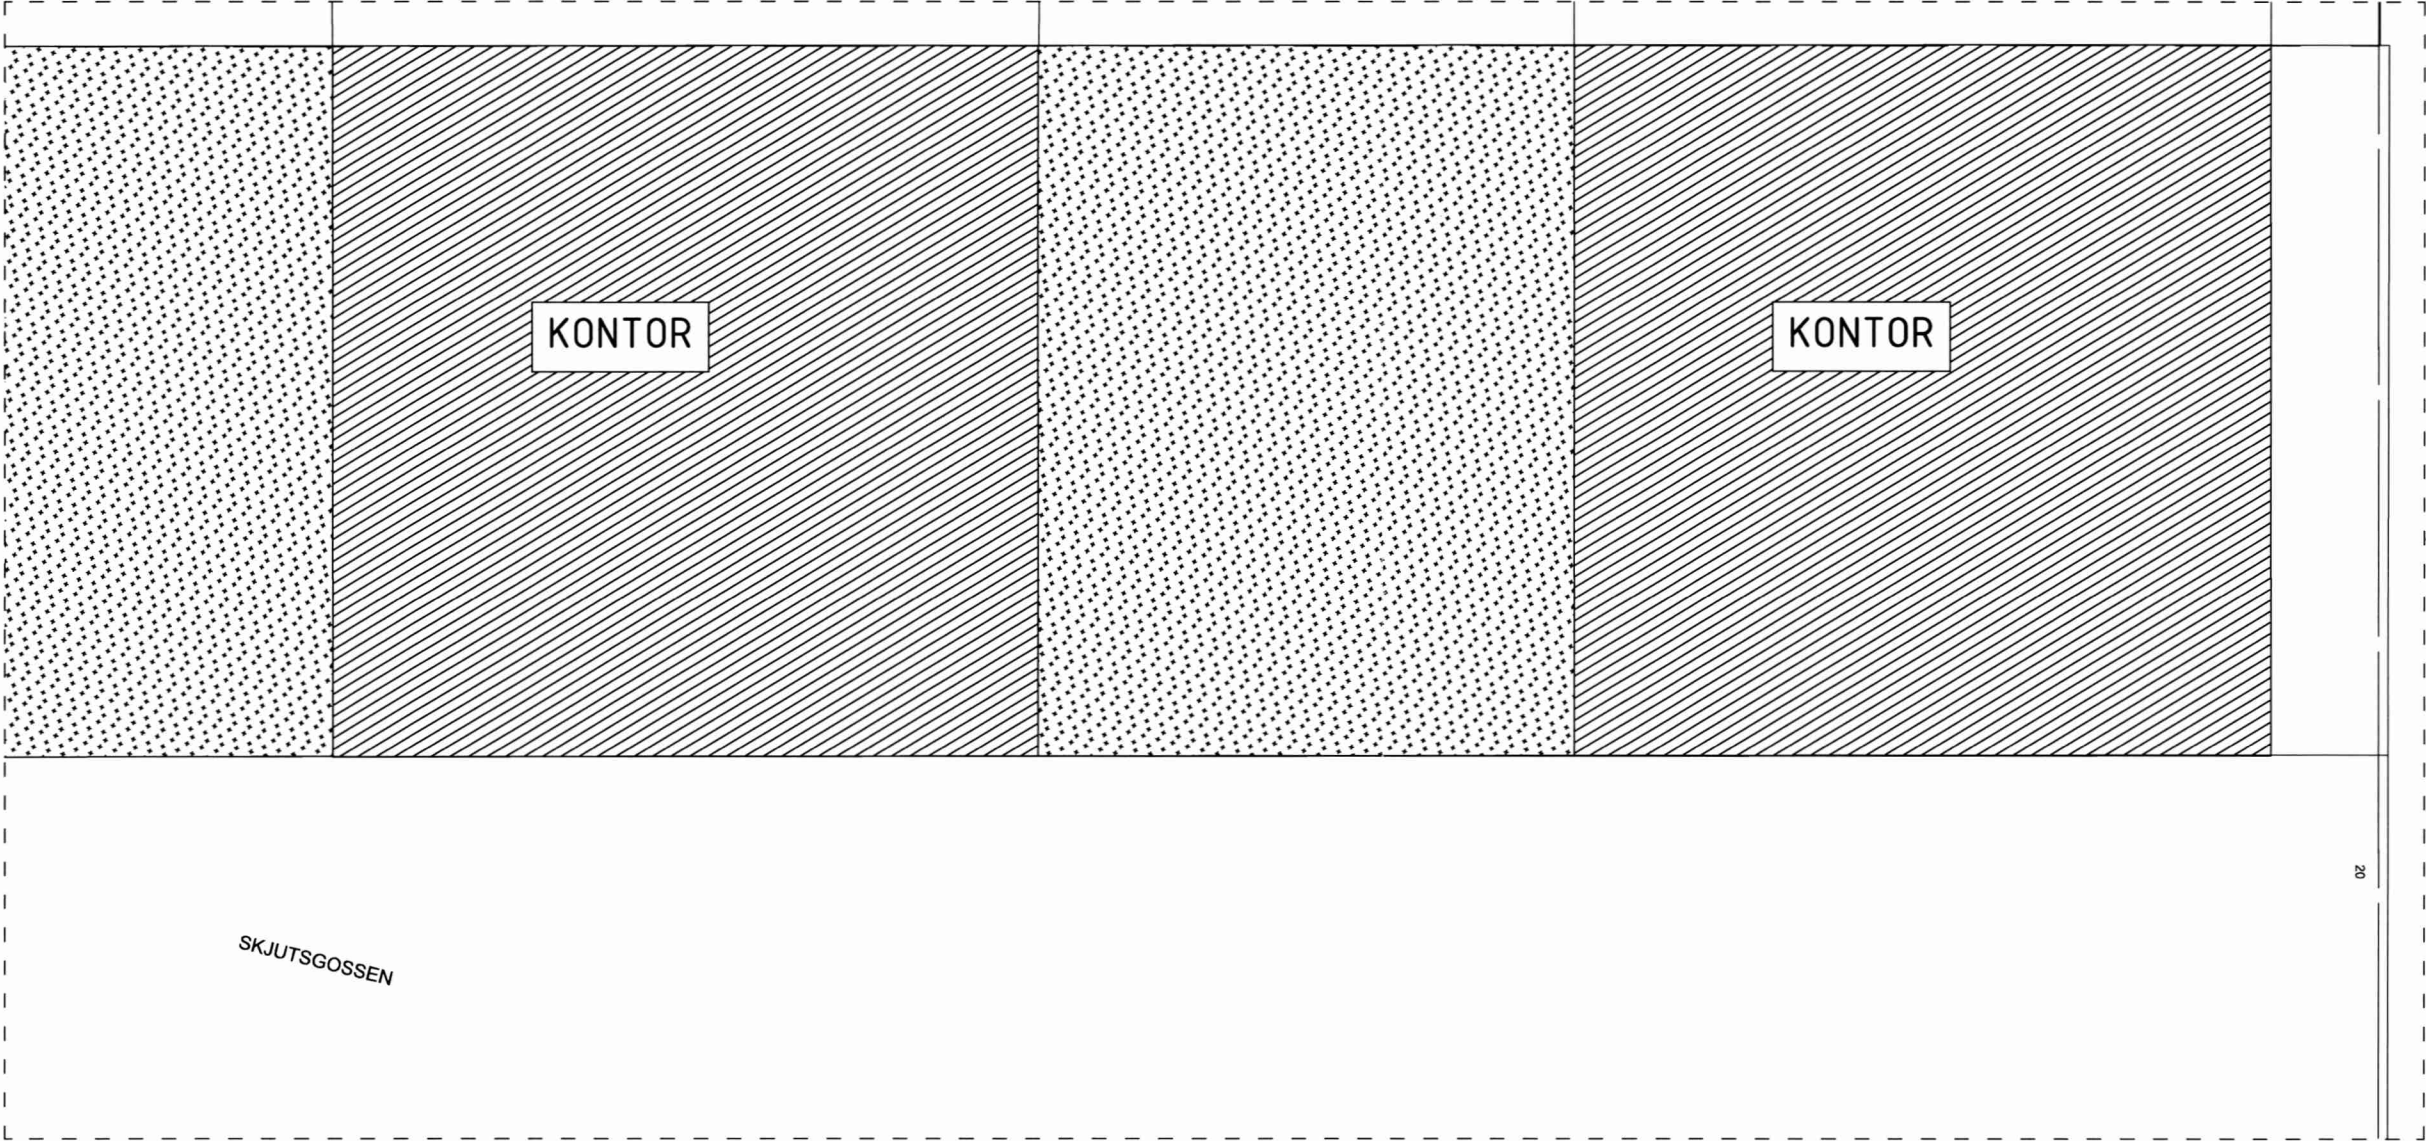




FÖRKLARINGAR
Samtliga mått kontrolleras på plats före tillverkning.
Ritning måste vara försedd med stämpel BYGGHANDLING
för att få användas till utförande.

-  FÖRESLAGNA TILLBYGGNADER
 PLANTERBART BJÄLKLAG


FÖRESKRIFTER

Granskad  STOCKHOLMS BYGGNADSNÄMND
Tillhör nämndens beslut
2020 -11- 2 6

STOCKHOLM Stadsbyggnadskontoret
Inkom 2020 -03- 25
Reg. 19-16566-575
Dnr:

HÄNVISNINGAR




BET	ÄNDRING AVSER	DATUM	Sign
	FÖRHANDSBESKED		
	SKJUTSGOSSEN 12		

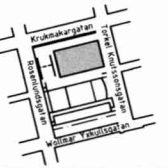

Scius

StudioStockholm
Arkitektur

A Studio Stockholm Arkitektur AB, Västgötgatan 1, 118 21 Stockholm, Sweden T +46 8 501 266 10		
IA		
K		
V		
E		
LA		
UPPDRAG NR 0763	RITAD AV xx	HANDLAGGARE JNR
DATUM 2020-03-23	ANSVARIG CARL-MICHAEL BONDE	
SKJUTSGOSSEN 12 kv. SKJUTSGOSSEN 12 TAKPLAN DEL 2		
SKALA 1:100 (A1) 1:200 (A3)	NUMMER SK24	BET

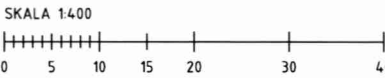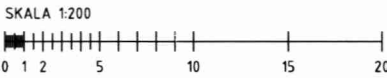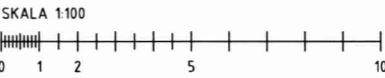

FÖRKLARINGAR
Samtliga mått kontrolleras på plats före tillverkning.
Ritning måste vara försedd med stämpel BYGGHANDLING
för att få användas till utförande.



FÖRESLAGNA TILLBYGGNADER

FÖRESKRIFTER

Granskad
STOCKHOLMS BYGGNADSNÄMND
Tillhör nämndens beslut
2020 -11- 2 6

STOCKHOLMS Stadsbyggnadskontoret
Inkom 2020 -03- 25
Reg.
Dnr: 19-16566-575

HÄNVISNINGAR

BET	ÄNDRING AVSER	DATUM	Sign
FÖRHANDSBESKED			
SKJUTSGOSSEN 12			



Scius

Studio Stockholm
Arkitektur

A	Studio Stockholm Arkitektur AB, Västgötaplan 2, 118 27 Stockholm, Sweden		
IA			
K			
V			
E			
LA			

UPPDRAG NR 0763	RITAD AV XX	HANDLAGGARE JNR
DATUM 2020-03-23	ANSVARIG CARL-MICHAEL BONDE	

SKJUTSGOSSEN 12
kv. SKJUTSGOSSEN 12
TAKPLAN DEL 3

SKALA 1:100 (A1) 1:200 (A3)	NUMMER SK25	BET
-----------------------------------	----------------	-----

SKALA 1:100
0 1 2 5 10

SKALA 1:200
0 1 2 5 10 15 20

SKALA 1:400
0 5 10 15 20 30 40

