

FÖRKLARINGAR

ALLA MÅTT I MILLIMETER

± 0.0 PLUSHÖJD I METER



ENTRÉ



FASTIGHETSGRÄNS



GRÄNS FÖR TILLÅTNA
KONSTRUKTIONER



TILLBYGGNAD



BEF BYGGNAD

FÖRESKRIFTER

Granskad



STOCKHOLMS BYGGNADSNÄMND

Tillhör nämndens beslut

2020 -11- 26

HÄNVISNINGAR

PLANRITNING SE RITN.
A-40-1-111

SEKTION SE RITN.
A-40-2-111

FASADER SE RITN:
A-40-3-111
A-40-3-112

BYGGLOVSHANDLING

STOCKLEDNINGEN 19

Margaretvägen 85





☒ A Lönnqvist & Vanamo Architects AB tel. +46783525736

E
M
K
V
VS


UPPDRAGS- 1902
DATUM 2019-11-12
REDAKTION/AV- FG
ANSVARIG PIVA
HANDLÄGGARE PIVA

Situationsplan, informationsritning

SKALA
A1 1:200
A2 1:400
NUMMER
A-01-1-001
BET.

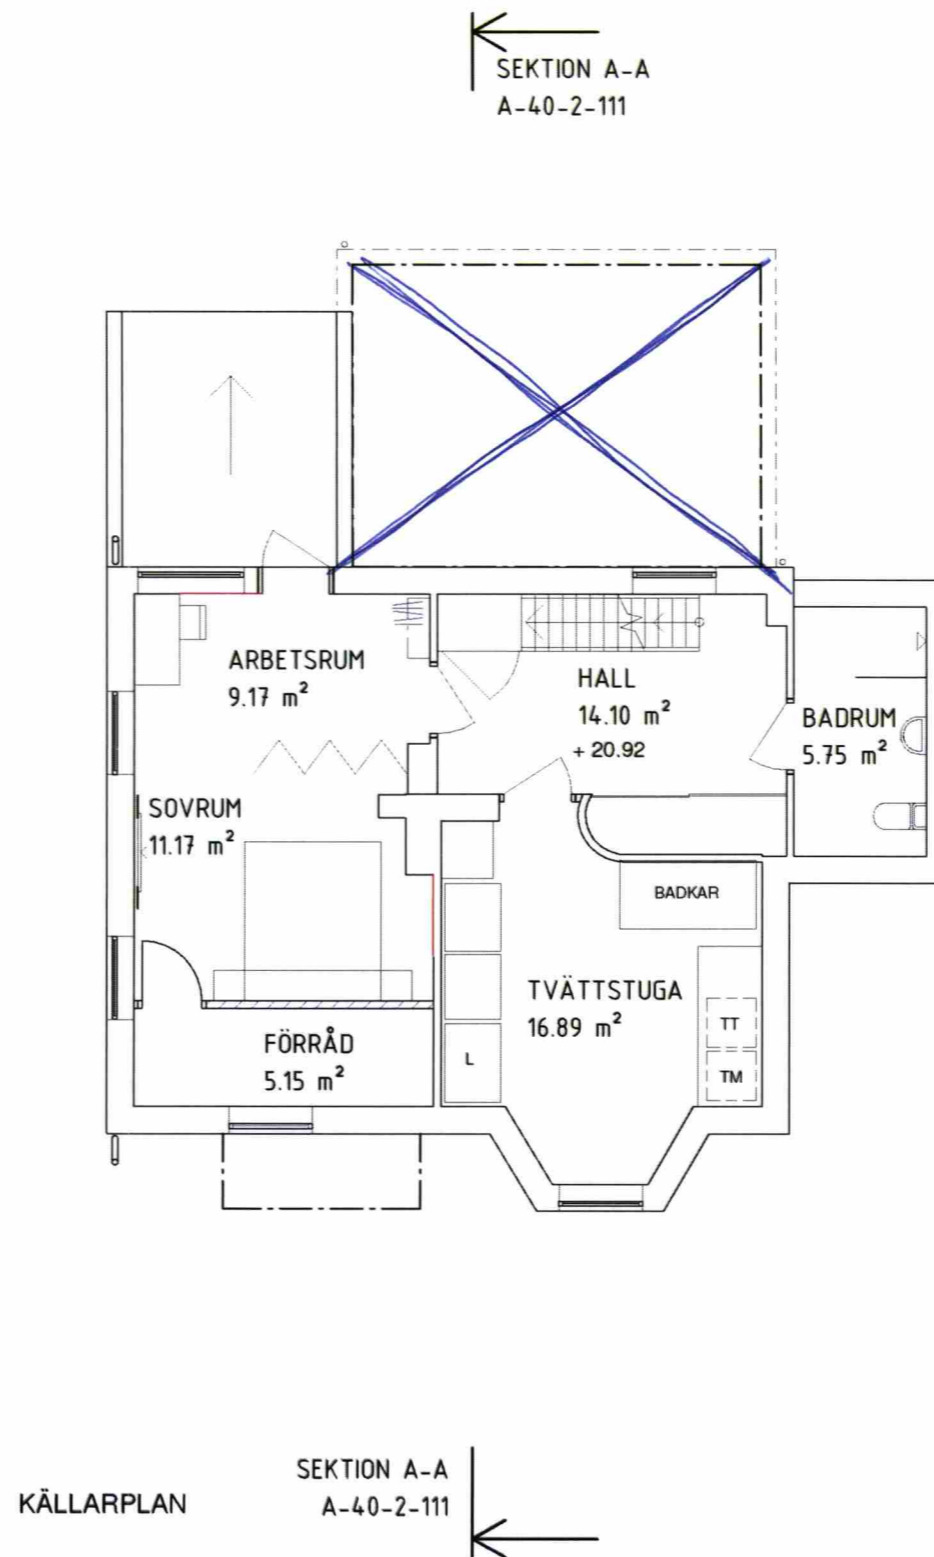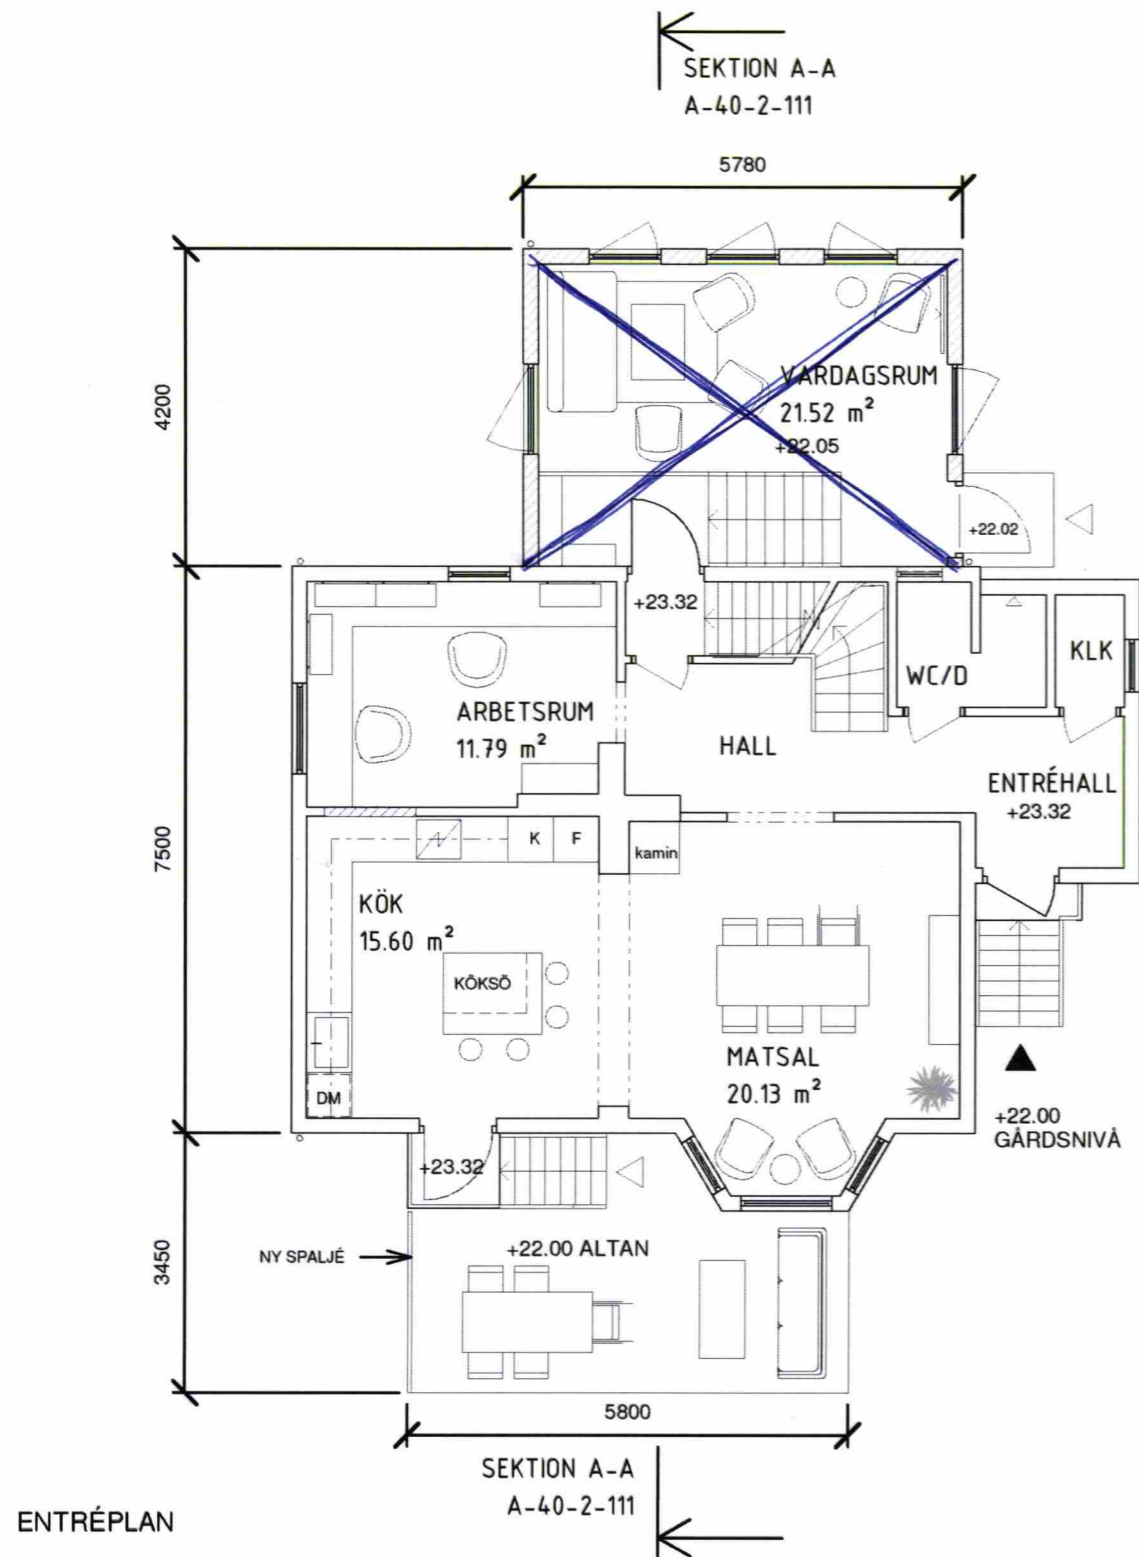

SKALA 1:100

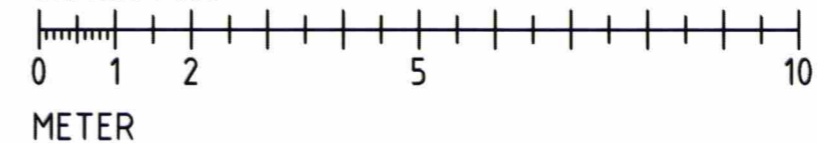

FÖRKLARINGAR

ALLA MÅTT I MILLIMETER

- + 0.0 PLUSHÖJD I METER
- ▶ HUDVUDENTRÉ
- ▷ SEKUNDÄR ENTRÉ
- BEF. VÄGG
- NY VÄGG
- BEF. ÖPPNING I VÄGG
- NY DÖRR
- BEF DÖRR
- NYTT FÖNSTER
- BEF. FÖNSTER

FÖRESKRIFTER

Granskad	STOCKHOLMS BYGGNADSNÄMND
	Tillhör nämndens beslut
	2020-11-26

HÄNVISNINGAR

SITUATIONSPLAN SE RITN.
A-01-1-001

FASADER SE RITN:
A-40-3-111
A-40-3-112

BYGGLOVSHANDLING

STOCKLEDNINGEN 19

Margaretvägen 85


LÖNNQVIST & VANAMO
ARCHITECTS

<input checked="" type="checkbox"/>	A Lönnqvist & Vanamo Architects AB	tel. +46763525736
<input type="checkbox"/>	E	
<input type="checkbox"/>	M	
<input type="checkbox"/>	K	
<input type="checkbox"/>	V	
<input type="checkbox"/>	VS	

UPPDRAGS NR 1902	STADSKONSTLÄS FG	HANDLAGARE PIVA
DATUM 2019-11-12	ANSVARS PIVA	


Planritningar

SKALA A1: 1:50 A2: 1:100	NÄMND A-40-1-111	BET
--------------------------------	---------------------	-----

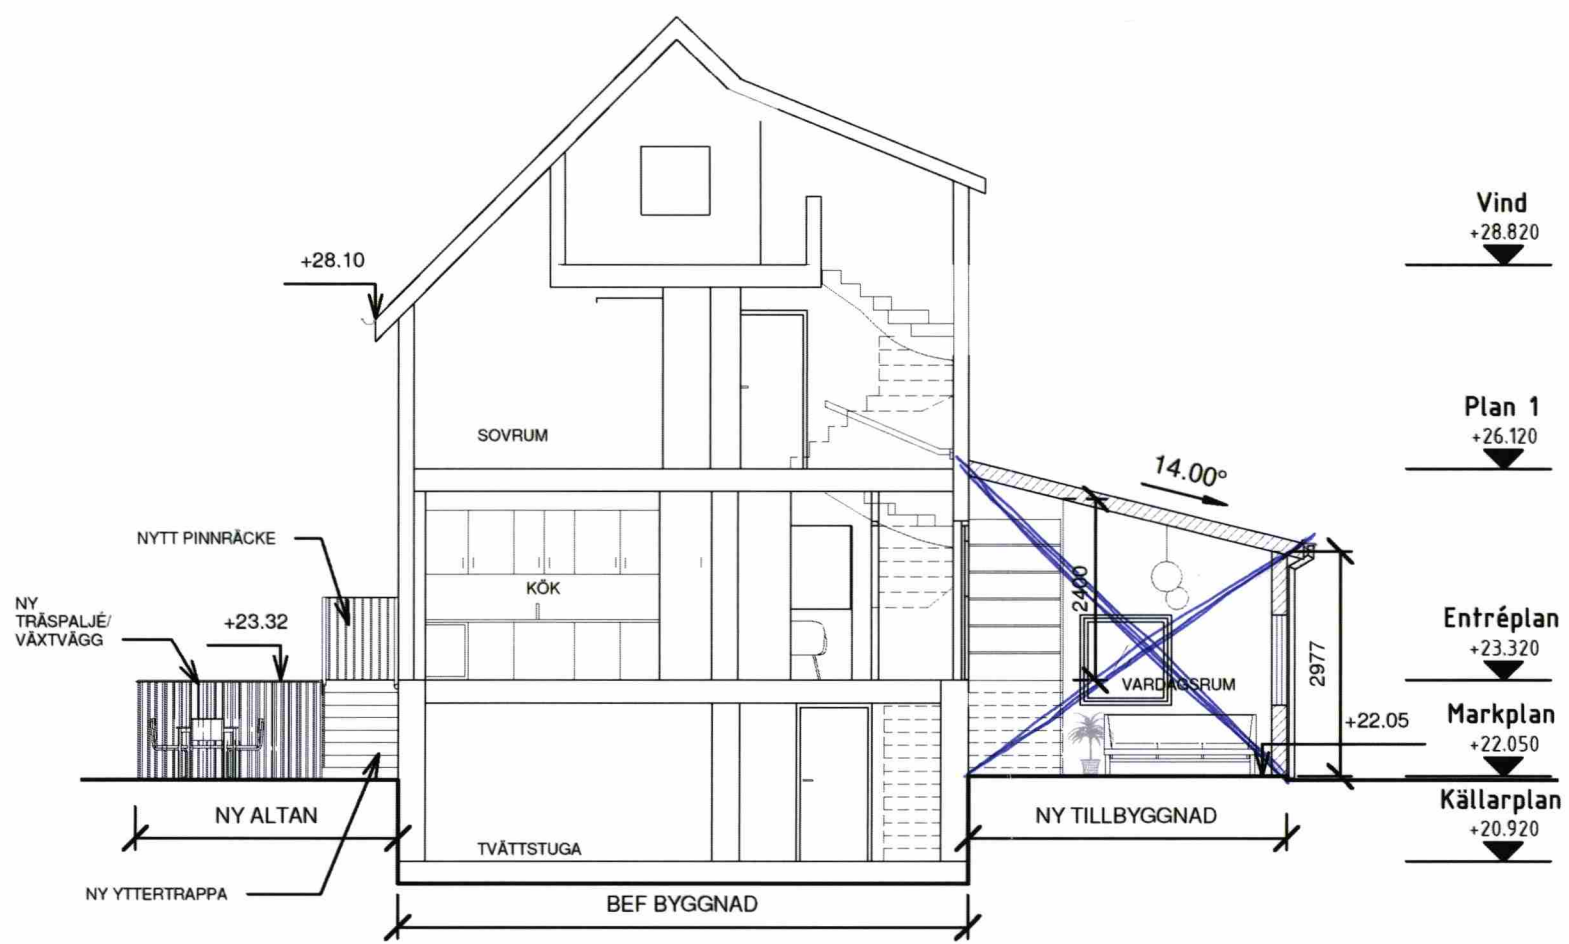

SEKTION A-A

SKALA 1:100

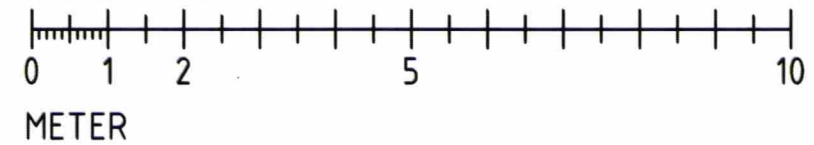

FÖRKLARINGAR

ALLA MÅTT I MILLIMETER

+ 0.0 PLUSHÖJD I METER

BEF. KONSTRUKTION
NY KONSTRUKTION

FÖRESKRIFTER

Granskad
STOCKHOLMS BYGGNADSNÄMND
Tillhör nämndens beslut
2020 -11- 2 6

HÄNVISNINGAR

SITUATIONSPLAN SE RITN.
A-01-1-001

FASADER SE RITN.
A-40-3-111
A-40-3-112

BYGGLOVSHANDLING

STOCKLEDNINGEN 19

Margaretavägen 85

LÖNNQVIST & VANAMO
ARCHITECTS

☒ A Lönnqvist & Vanamo Architects AB tel. +46763525736

E
M
K
V
VS

UPPGÄLLS NR 1902 RITAD/KOMPLETTERAD PIVA
DATUM 2019-11-12 ANSVARS PIVA

Sektion

SKALA A1 1:50 A2 1:100
FÄRRE A-40-2-111
BET

FÖRKLARINGAR

ALLA MÅTT I MILLIMETER
+ 0.0 PLUSHÖJD I METER
// GLAS

FÖRESKRIFTER

NY TILLBYGGNAD MOT INNERGÅRD

FASADMATERIAL

STÄNDE PANEL
SPONTAD PANEL 22X186 MED LOCKLÄKT,
19X37, KULÖR S1000-N, GRÄVIT.
KNUTBRÄDER OCH ANDRA TRÄDETALJER,
KULÖR S4010-G70Y, GRÖN.

STUPRÖR, HÄNGRÄNNA OCH
PLÅTDETALJER SVARTA LIKA BEF
BYGGNAD.

TAK

SVARTA FALSADE TEGELPANNOR LIKA
BEF BYGGNAD.

DÖRR OCH FÖNSTER

NYA TRÄFÖNSTER, KARM, SPRÖJSAR
OCH FÖNSTERLISTER, KULÖR S4010-
G70Y, GRÖN.

NY GLASAD YTTERDÖRR AV TRÄ, KULÖR
S4010-G70Y, GRÖN.

RENOVERING AV/TILLÄGG TILL BEFINTLIG BYGGNAD

FASADMATERIAL

NY STÄNDE PANEL
SPONTAD PANEL 22X186 MED LOCKLÄKT,
19X37, KULÖR S1000-N, GRÄVIT.
KNUTBRÄDER OCH ANDRA TRÄDETALJER,
KULÖR S4010-G70Y, GRÖN.

DÖRR OCH FÖNSTER

NYA TRÄFÖNSTER, KARM, SPRÖJSAR
OCH FÖNSTERLISTER, KULÖR S4010-
G70Y, GRÖN.

NY GLASAD YTTERDÖRR AV TRÄ, KULÖR
S4010-G70Y, GRÖN.

ALTAN

GRÅ MARKSTENBELÄGGNING

SPALJÉ

FURUSPALJÉ MED KLÄTTERVÄXTER

TRAPPA

GRÅ BETONGTRAPPA MED PINNRÄCKE,
KULÖR SVART LIKA BEF.

HÄNVISNINGAR

SITUATIONSPLAN SE RITN.

A-01-1-001

FASADER SE RITN:

A-40-3-111

A-40-3-112

C		200908	PIVA
B		200623	PIVA
A		200603	PIVA

C		200908	PIVA
B		200623	PIVA
A		200603	PIVA

BYGGLOVSHANDLING

STOCKLEDNINGEN 19

Margaretavägen 85

LÖNNQVIST & VANAMO
ARCHITECTS

A Lönnqvist & Vanamo Architects AB tel. +46763525736

E

M

K

V

VS

1902 FG PIVA

2019-11-12 FG PIVA

Fasader Nordväst, Nordost

SKALA A1 1:50 A3 1:100

TRÄMMER A-40-3-111

REF. C

SEKTION A-A
A-40-2-111

NYA TRÄFÖNSTER I
BEF ÖPPNING,
KULÖR S4010-G70Y,
GRÖN

NY
LOCKLÄKTSPANEL,
KULÖR S1000-N,
GRÄVIT

TAKPANNOR
SVART LIKA BEF.
BYGGNAD

STUPRÖR OCH
HÄNGRÄNNA, KULÖR
SVART LIKA BEF.
BYGGNAD

LOCKLÄKTSPANEL,
KULÖR S1000-N,
GRÄVIT

SOCKEL, KULÖR
GRÅ LIKA BEF.
BYGGNAD

TRÄFÖNSTER, KULÖR
S4010-G70Y, GRÖN

Vind
+28.820

Plan 1
+26.120

Entréplan
+23.320

Markplan
+22.050

Källarplan
+20.920

SEKTION A-A
A-40-2-111

FASAD NORDOST

NYA TRÄFÖNSTER I BEF
ÖPPNING, KULÖR
S4010-G70Y, GRÖN

NY LOCKLÄKTSPANEL,
KULÖR S1000-N, GRÄVIT

TRÄFÖNSTER, KULÖR
S4010-G70Y, GRÖN

STUPRÖR OCH
HÄNGRÄNNA, KULÖR
SVART LIKA BEF.
BYGGNAD

LOCKLÄKTSPANEL,
KULÖR S1000-N, GRÄVIT

SOCKEL, KULÖR
GRÅ LIKA BEF.
BYGGNAD

+28.10

+26.25

+25.13

NY TILLBYGGNAD

BEF BYGGNAD

NY BETONGTRAPPA
KULÖR GRÅ
NYTT PINNRÄCKE
KULÖR SVART

Vind
+28.820

Plan 1
+26.120

Entréplan
+23.320


Markplan
+22.050

Källarplan
+20.920

NY SPALJÉ/VÄXTVÄGG
AV TRÄ


FASAD NORDVÄST

SKALA 1:100

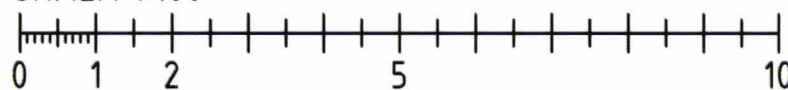


METER

Granskad
STOCKHOLMS BYGGNADSNÄMND
Tillhör nämndens beslut
2020-11-26

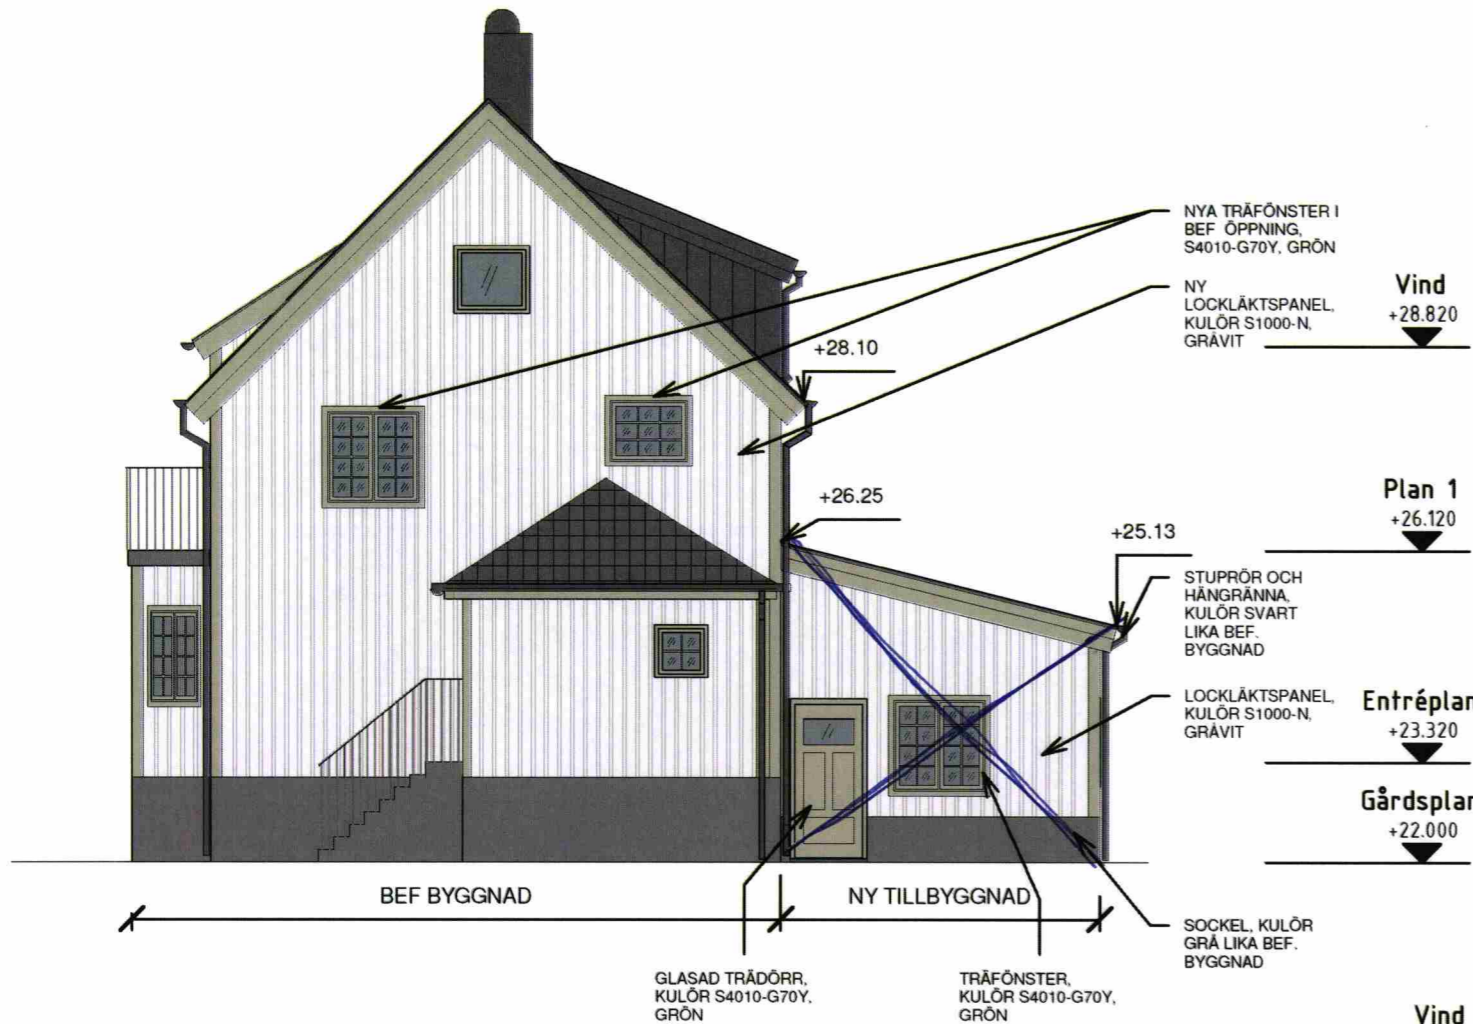


FASAD SYDOST

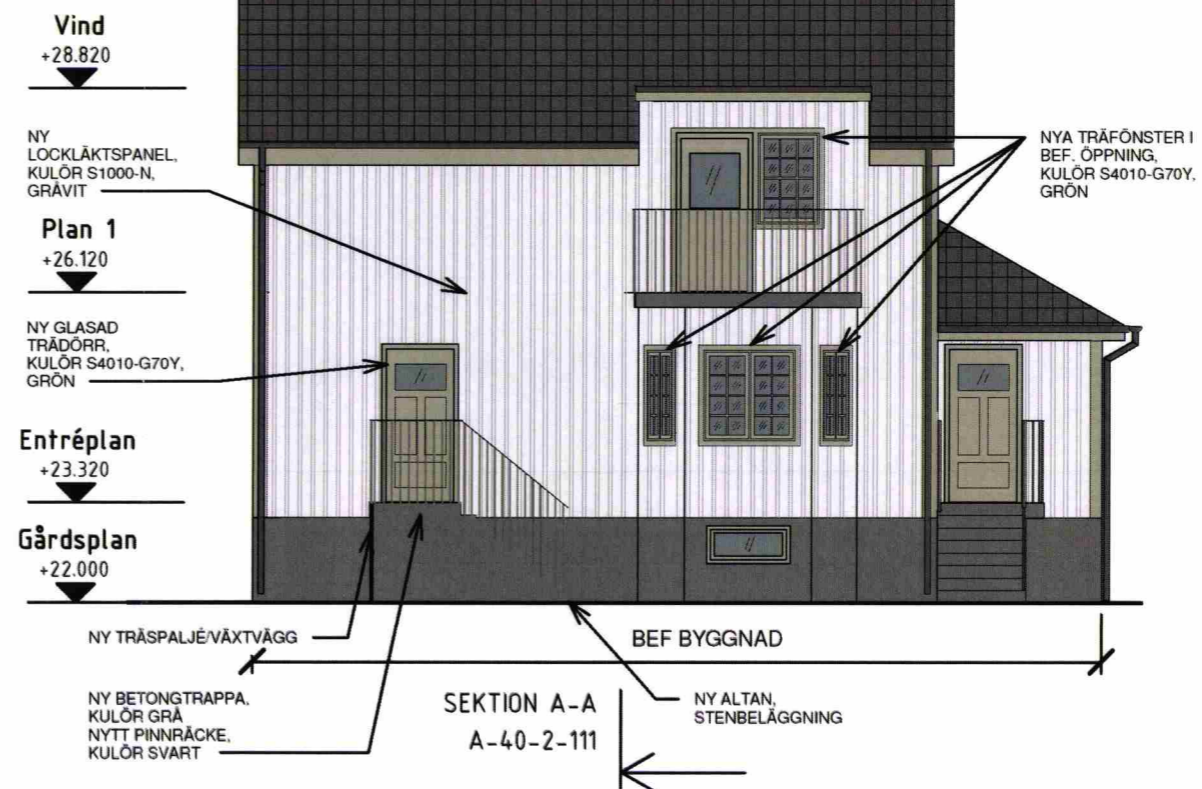

FASAD SYDVÄST

SKALA 1:100

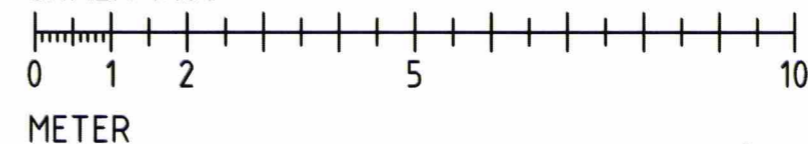

FÖRKLARINGAR

SE RITN.
A-40-2-111

FÖRESKRIFTER

SE RITN.
A-40-3-111

Granskad	STOCKHOLMS BYGGNADSNÄMND
	Tillhör nämndens beslut
	2020 -11- 2 6

HÄNVISNINGAR

SE RITN.
A-40-2-111

C	200908	PIVA
B	200623	PIVA
A	200603	PIVA

BYGGLOVSHANDLING

STOCKLEDNINGEN 19

Margaretavägen 85

LÖNNQVIST & VANAMO
ARCHITECTS


☒ A Lönnqvist & Vanamo Architects AB tel. +46763525736

E	
M	
K	
V	
VS	


UPPDRAGS- 1902	RITAD/CONSTR. AV FG	HANDLÄGGARE PIVA
DATUM 2019-11-12	ANSVARIG PIVA	

Fasader Sydost, Sydväst


SKALA A1 1:50 A2 1:100	NUMMER A-40-3-112	RET. C
------------------------------	----------------------	-----------

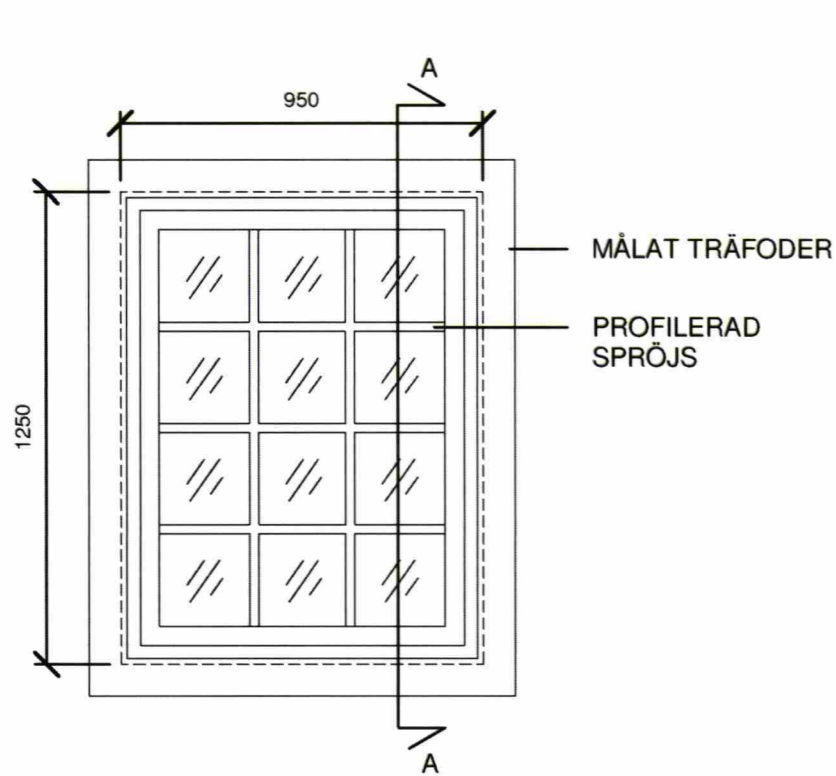

NYTT TRÄFÖNSTER TYP 1
ELEVATION 1:20

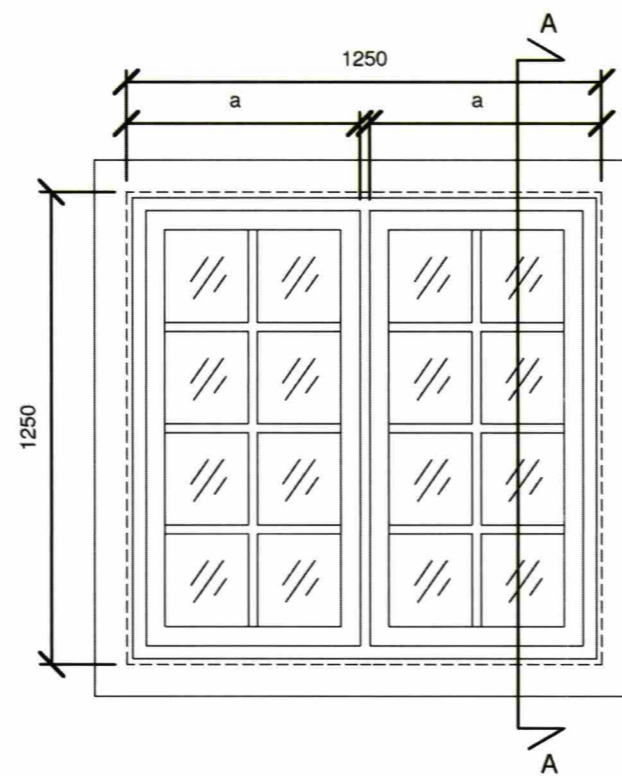

NYTT TRÄFÖNSTER TYP 2
ELEVATION 1:20

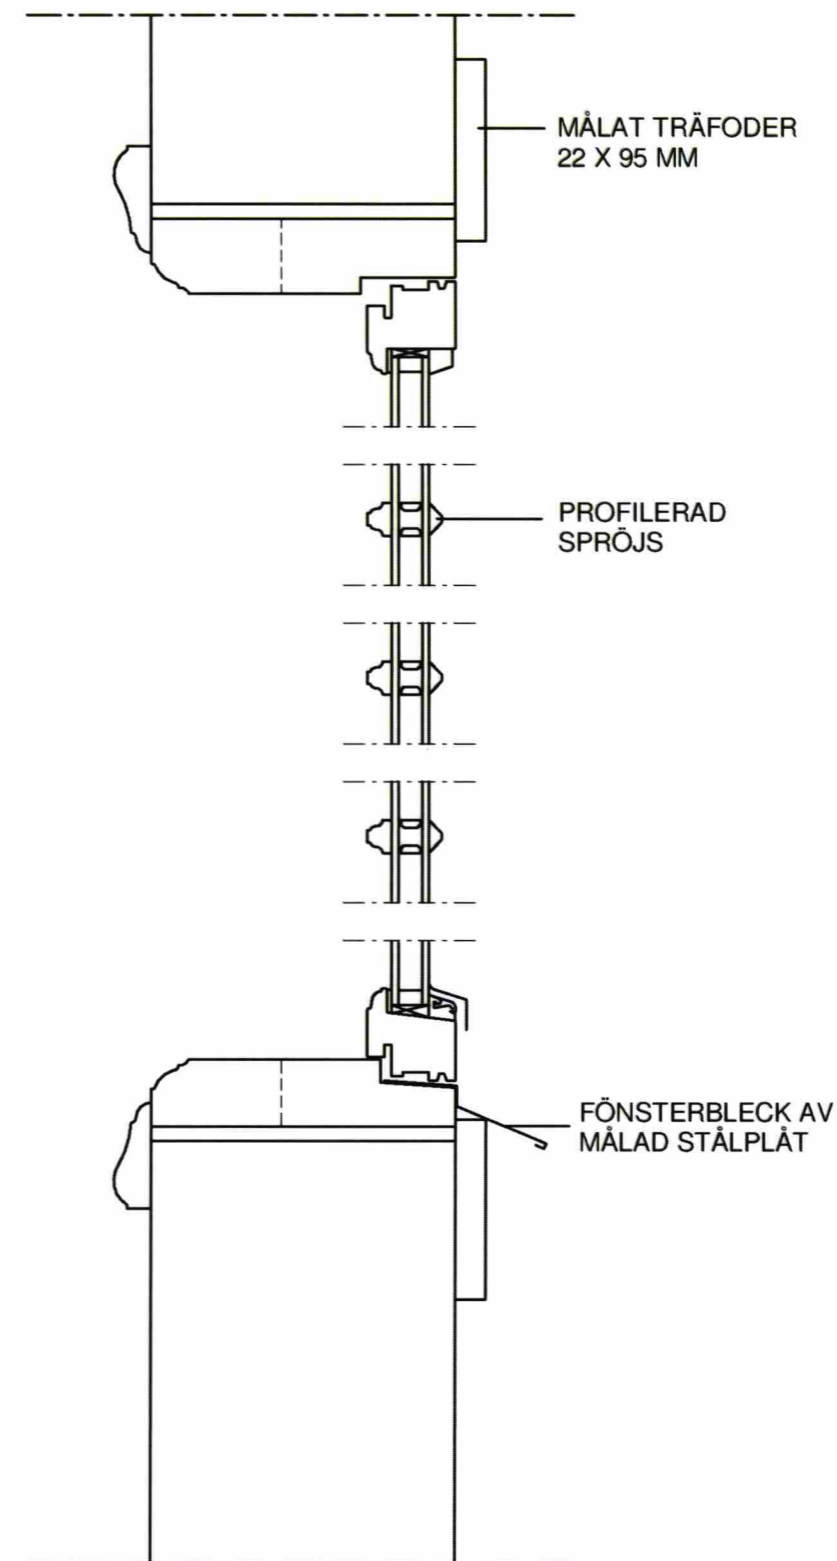

NYTT TRÄFÖNSTER
VERTIKALSNITT A-A 1:5

FÖRKLARINGAR

SE RITN.
A-40-2-111

FÖRESKRIFTER

SE RITN.
A-40-3-111

Granskad	STOCKHOLMS BYGGNADSNÄMND
	Tillhör nämndens beslut
	2020 -11- 2 6

HÄNVISNINGAR

SE RITN.
A-40-2-111

BYGGLOVSHANDLING

STOCKLEDNINGEN 19

Margaretavägen 85

LÖNNQVIST & VANAMO
ARCHITECTS

☒ A Lönnqvist & Vanamo Architects AB tel. +46763525736

☐ E

☐ M

☐ K

☐ V

☐ VS

UPPDRAGSLEDER 1902 RETAD/KONSTRÖR PIVA HANDELSGÄRNE PIVA

DATUM 2020-06-23 ANSVÄRIG PIVA

Uppställning fönster

SKALA A1 1:10 A2 1:20 RITNING A-42-1-001 SET