



A-40.1-0002

NY UTV. STÅLTRAPPA
MELLAN PLAN 2 OCH PLAN 3
NY ENTRÉ FRÅN ÖVRE
VILPLANET

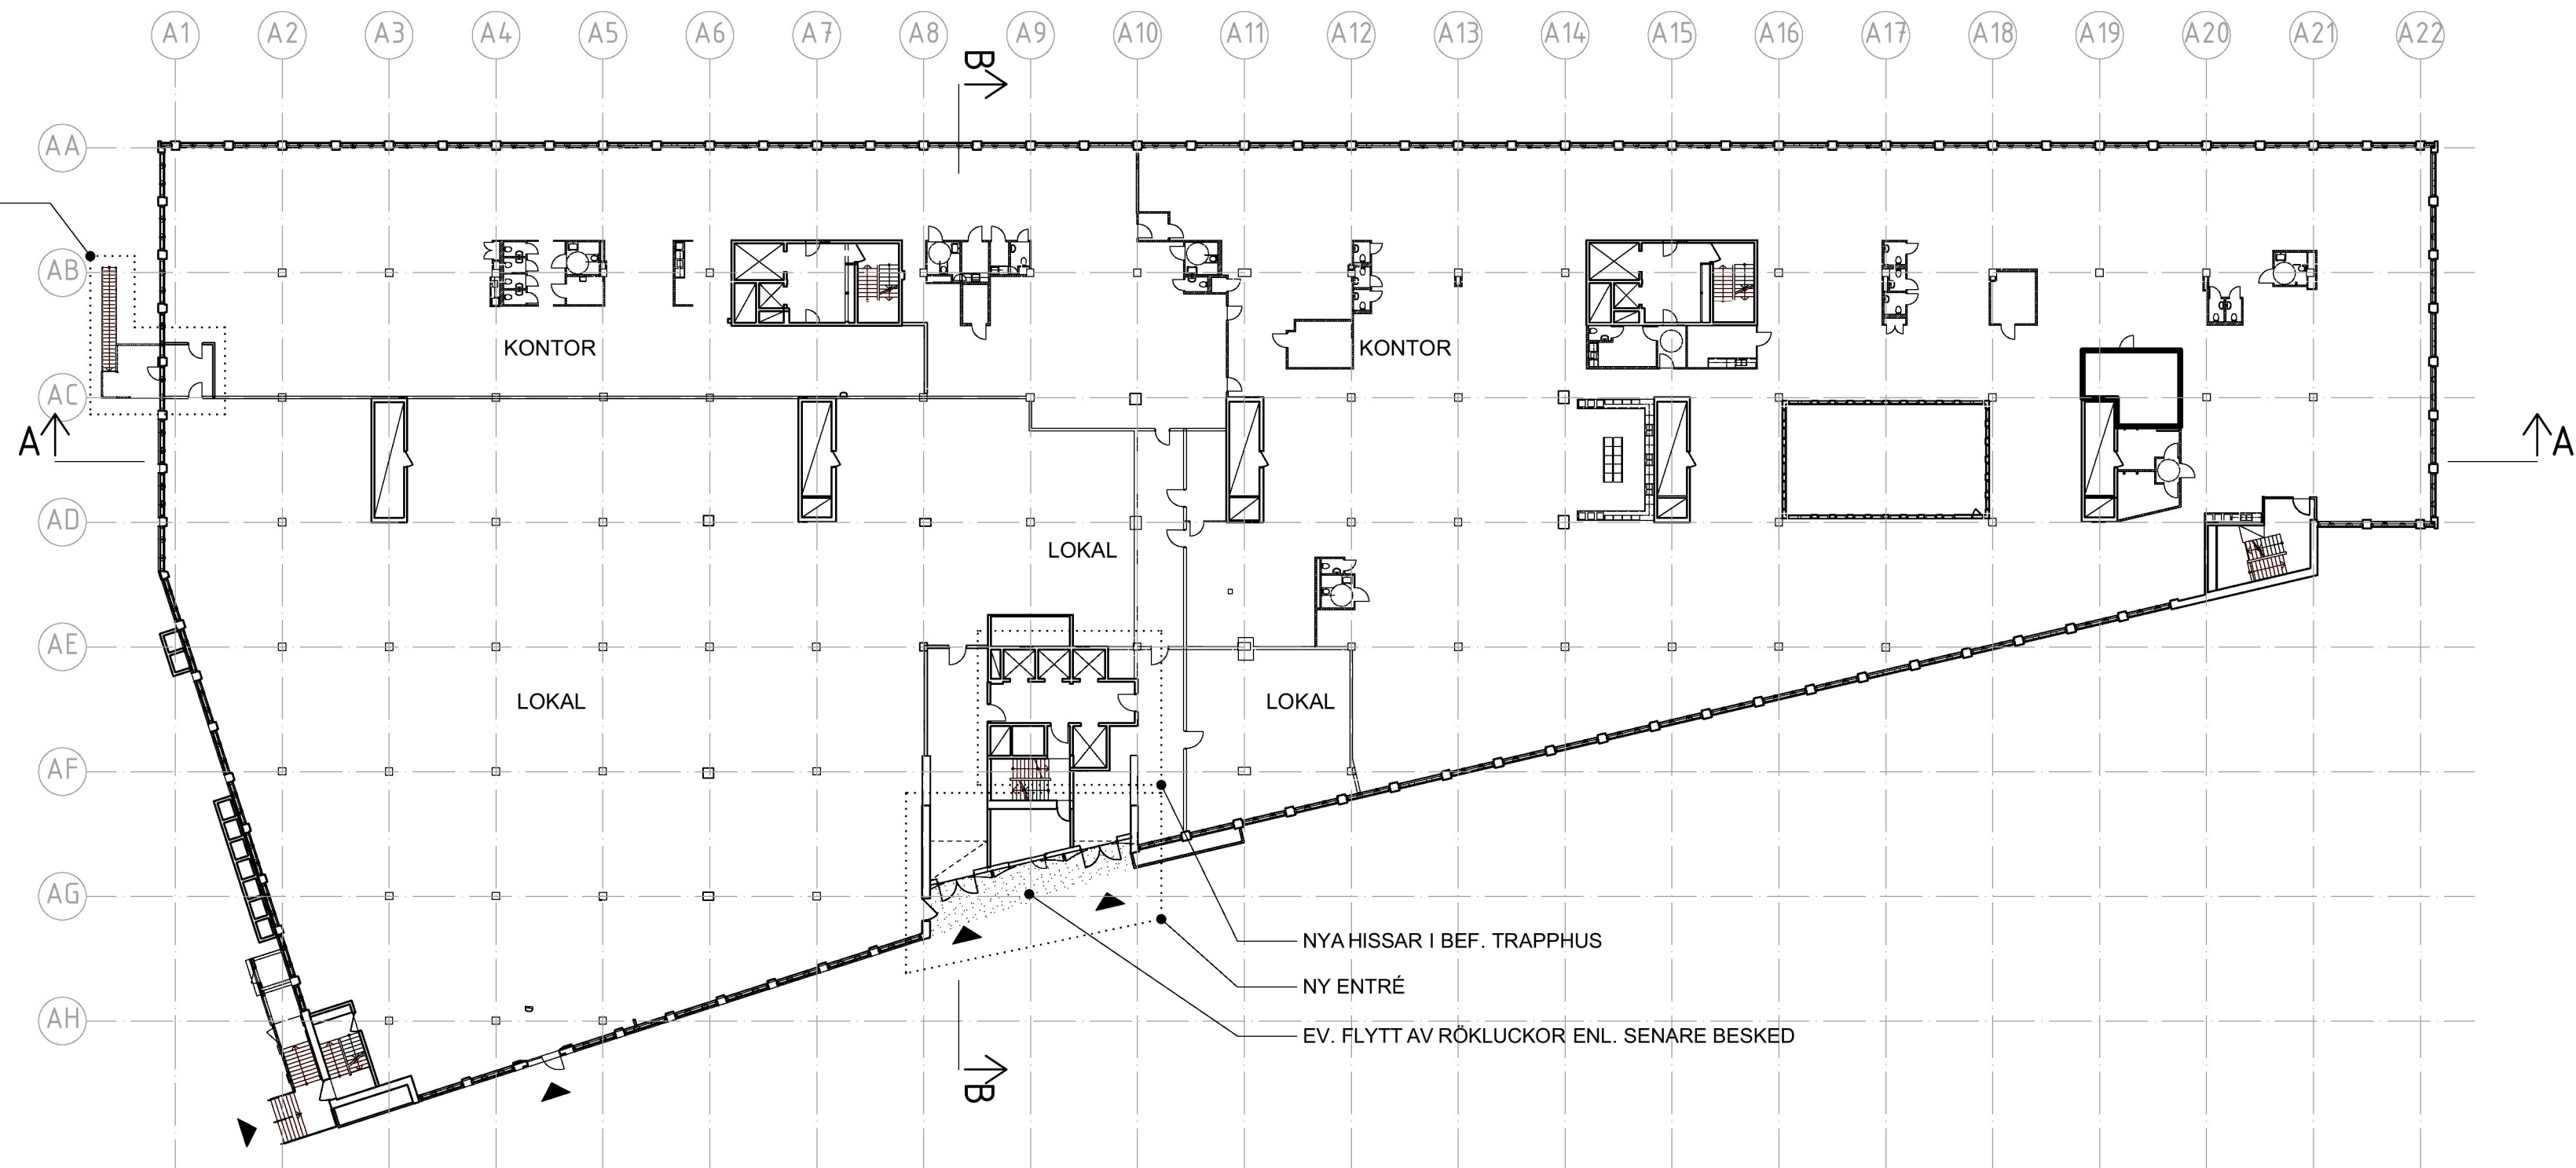

PLAN 3

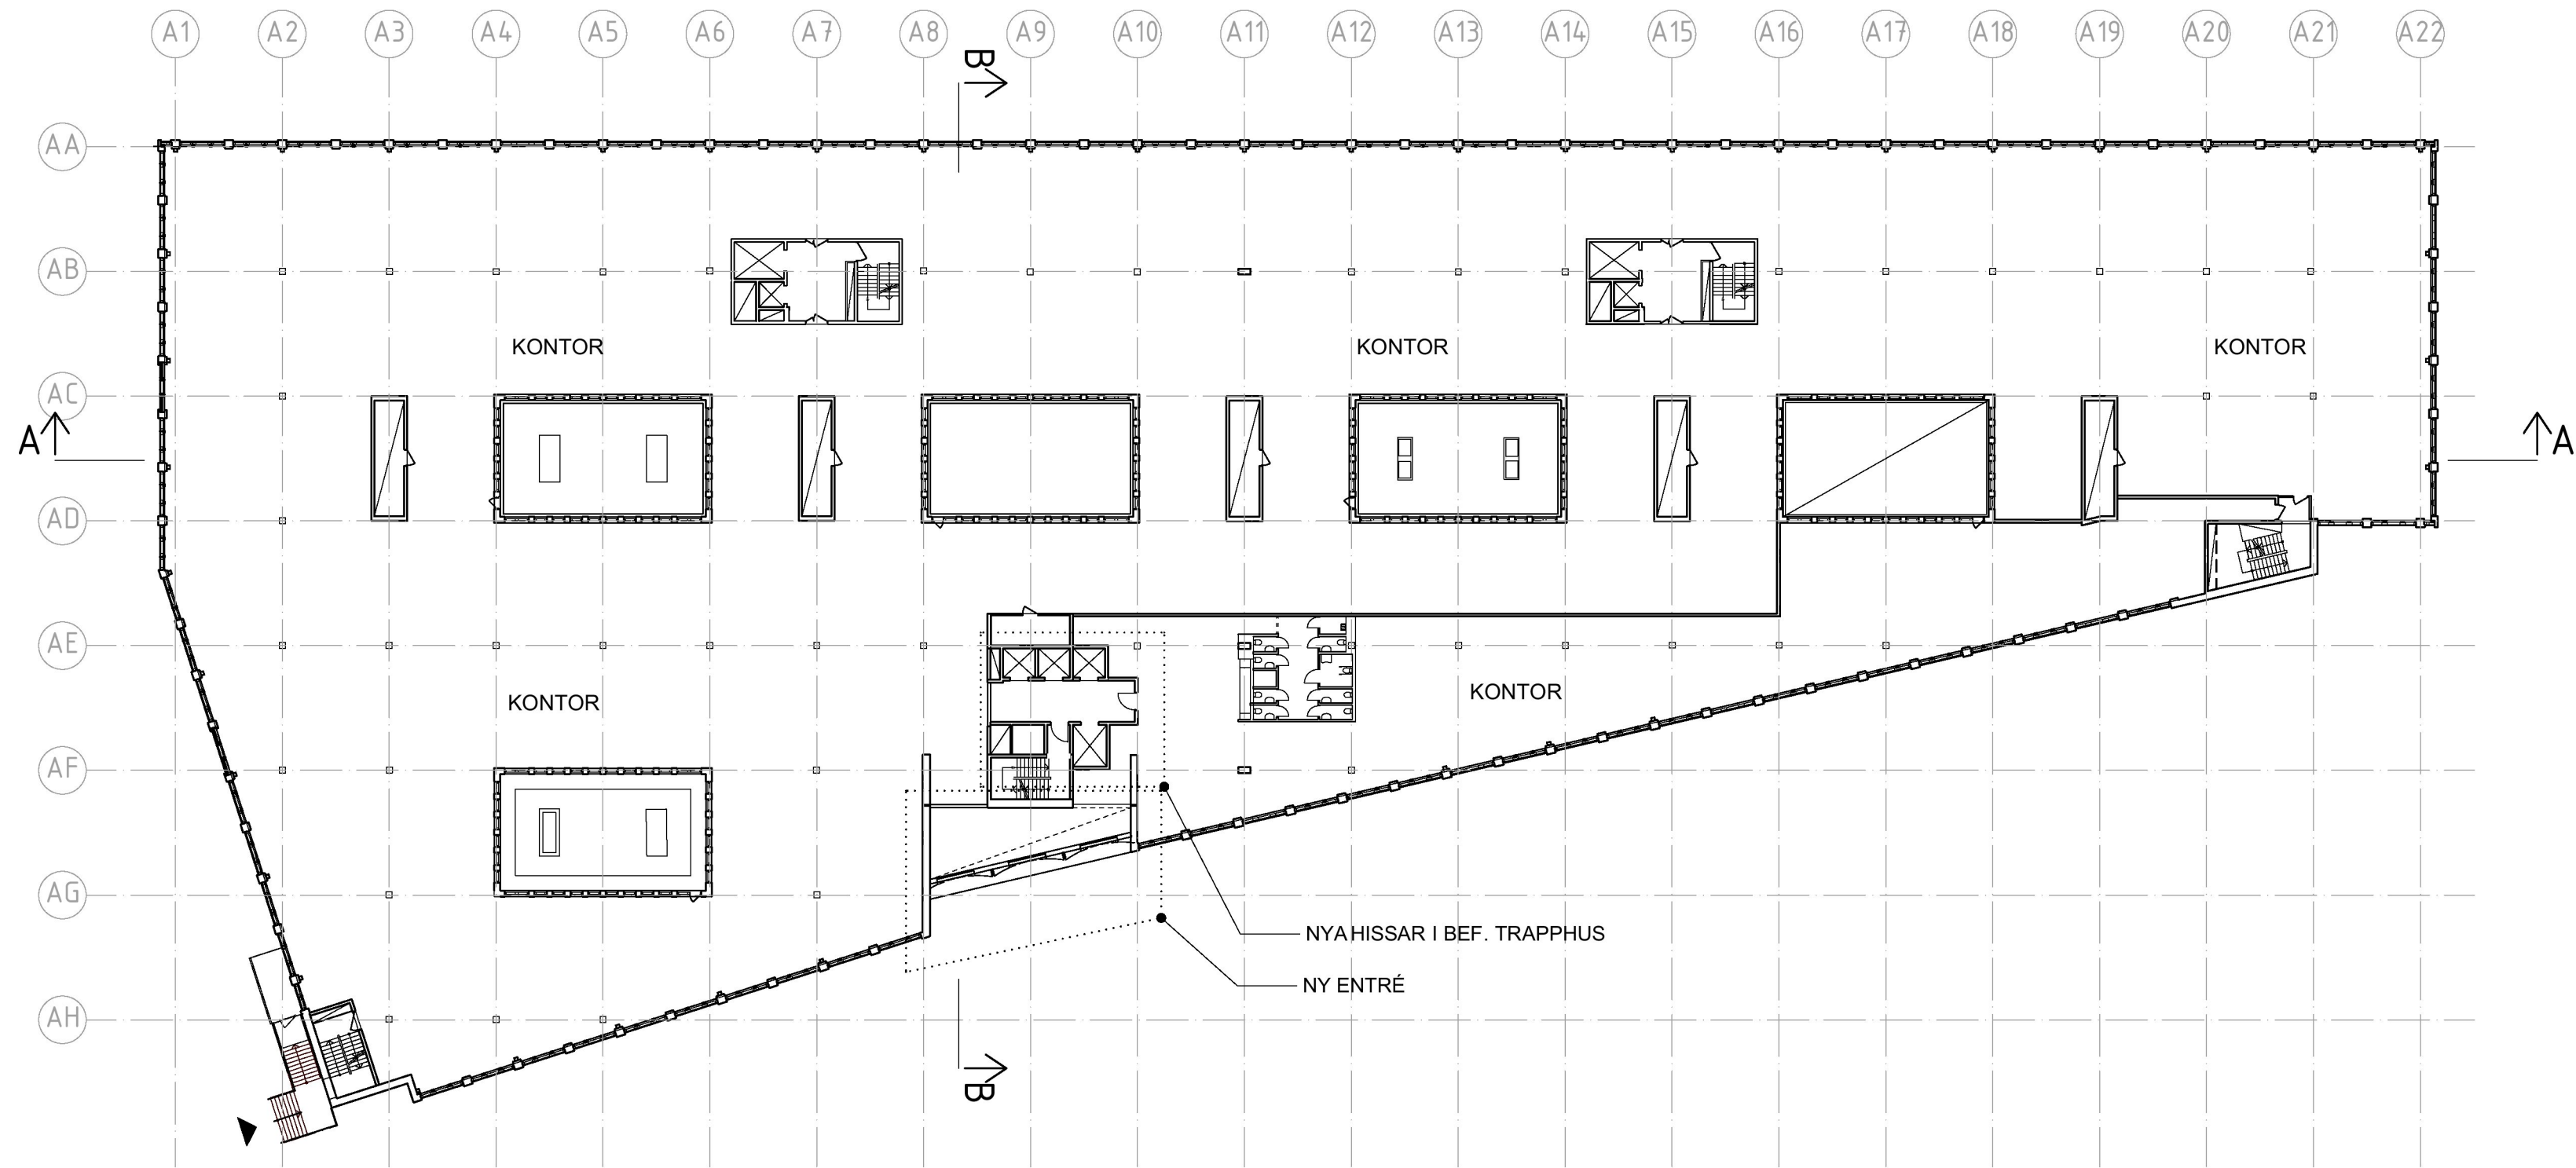

PLAN 4

FÖRKLARINGAR

MÅTT ANGES I MILLIMETER
PLUSHÖJDER ANGES I METER

INGÅR EJ I BYGGLOV

ENTRÉ

HISS

SCHAKT/ÖPPNING I BJÄLKLAG

BERÖRD DEL

BEF. DÖRR I BEF. VÄGG

NY DÖRR I NY VÄGG

BRANDCELLSGRÄNS EI60

BRANDKLASSAT GLAS EI60

BRANDKLASSAT GLAS E30

THx TAKHUV

FÖRESKRIFTER

BRANDCELLSGRÄNSER / BRANDKLASSNING ENL. B

HÄNVISNINGAR

ÖVERSIKTSPLANRITN. A-40.1-0001 - 0004-2
FASADER A-40.3-0001-2

DENNA HANDLING AVSER
OM/TILLBYGGNAD AV HUS

BET	ÄNDRING AVSER	DATUM	Sign.
-----	---------------	-------	-------

BYGGLOVSHANDLING

KV. LYBECK 2



CapMan | Strategisk Arkitektur

A	STRATEGISK ARKITEKTUR, 08-586 176 00		
Br	BENGT DAHLGREN BRAND & RISK AB, 08-588 88 100		
E	BENGT DAHLGREN STOCKHOLM AB, 08-588 88 100		
K	CSE COMPETENCE, 0708-95 48 00		
V	BENGT DAHLGREN STOCKHOLM AB, 08-588 88 100		
UPPDRAG NR	RITAD AV	HANDLÄGGARE	
18-1372	ALHA	A HARGREAVES	
DATUM	ANSVARIG		
2020-12-15	K LÖNN		

TILLBYGGNAD - ÖVERSIKTSPLANER

PLAN 3,4

SKALA A1/A3	NUMMER	BET
1:400 / 1:800	A-40.1-0002	