A-40.1-0024

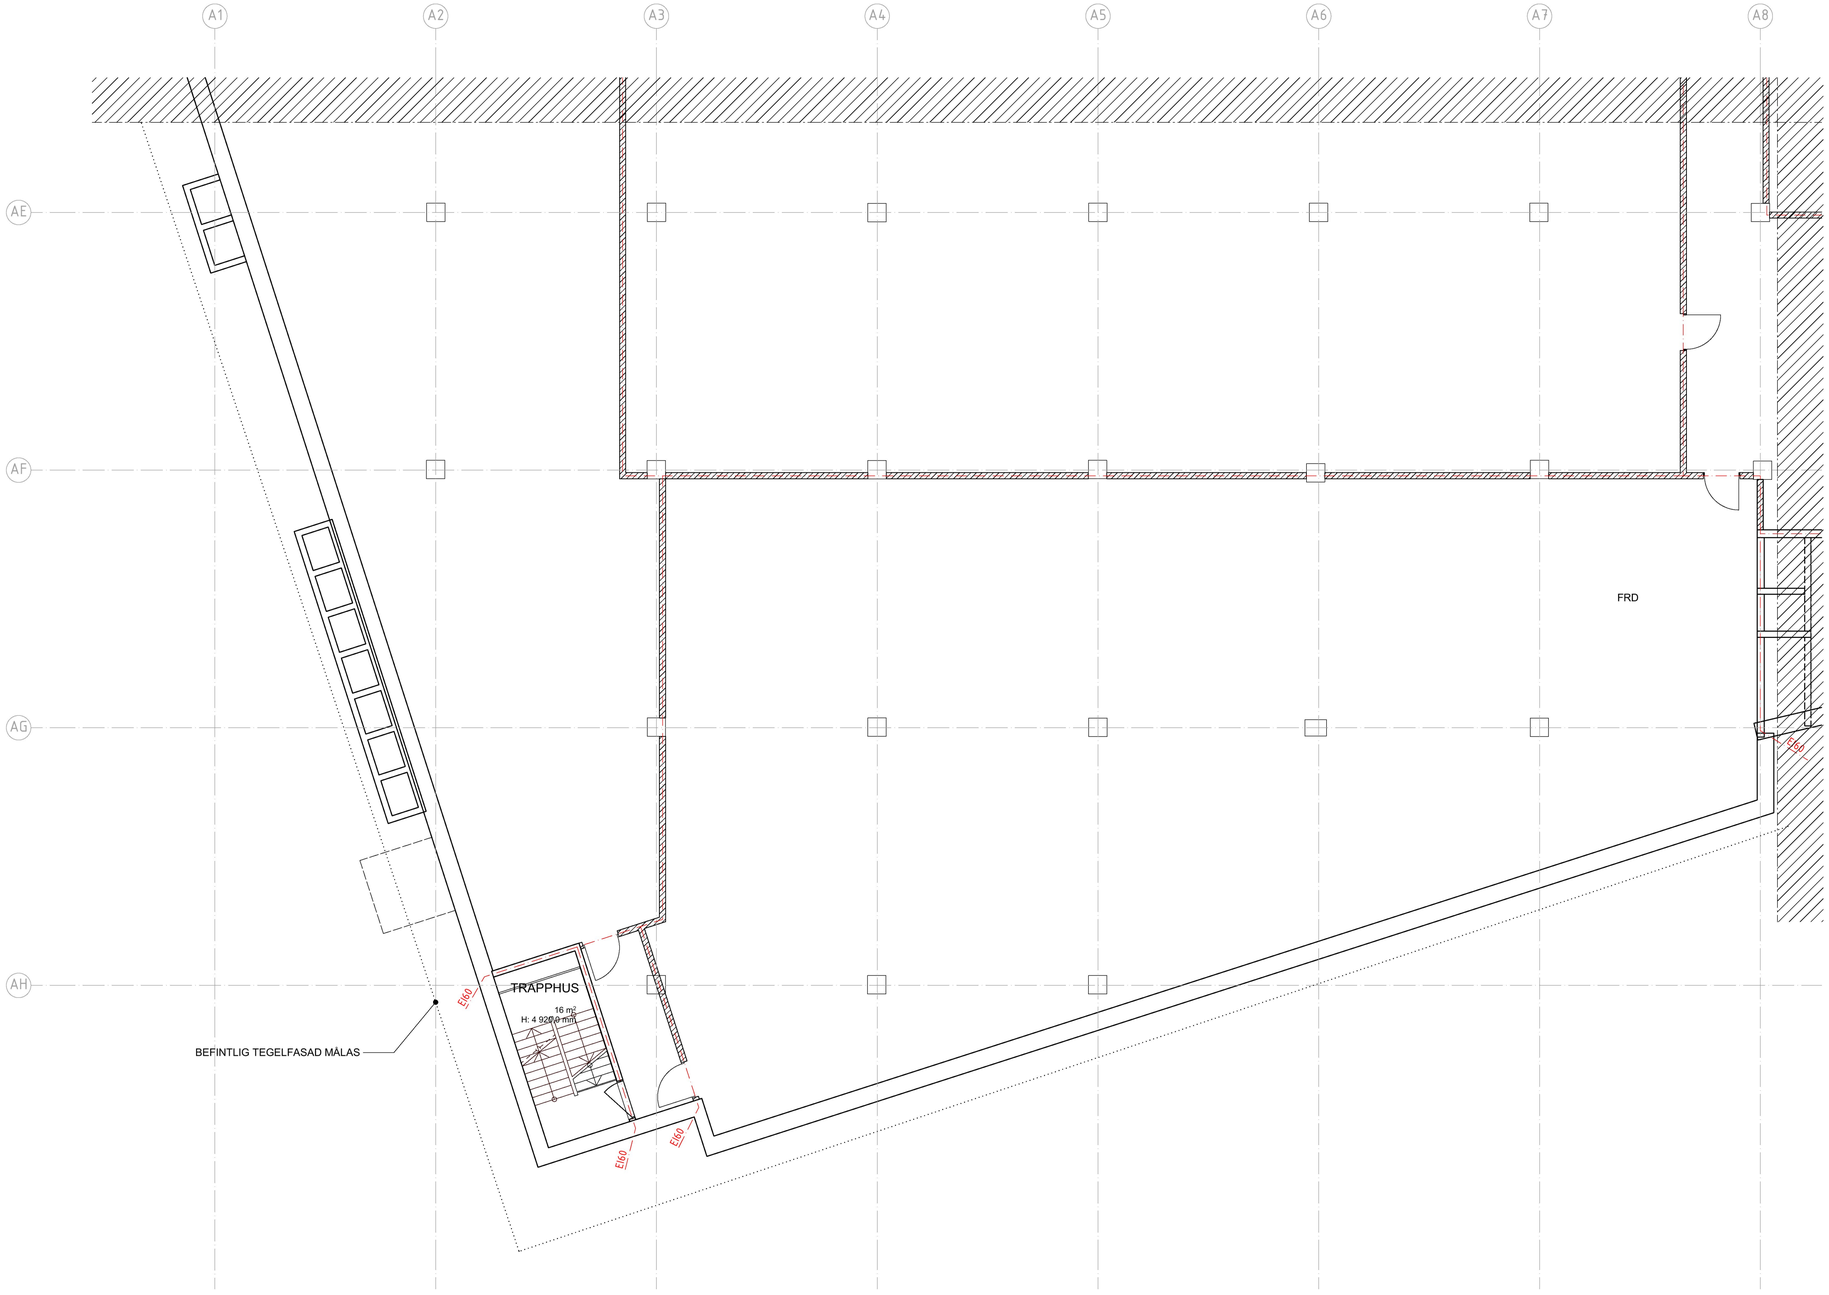

PLAN 2 - DEL 4

SKALA 1:100

0 1 2 5 10

METER

FÖRKLARINGAR

MÅTT ANGES I MILLIMETER
PLUSHÖJDER ANGES I METER

INGÅR EJ I BYGGLOV

ENTRÉ

HISS

SCHAKT/ÖPPNING I BJÄLKLAG

BERÖRD DEL

BEF. DÖRR I BEF. VÄGG

NY DÖRR I NY VÄGG

FÖRESKRIFTER

-

HÄNVISNINGAR

DELPLANER. A-40.1-0061-2 - 0075-2

DENNA HANDLING AVSER
OM/TILLBYGGNAD AV HUS

BET	ÄNDRING AVSER	DATUM	Sign.

BYGGLOVSHANDLING

KV. LYBECK 2

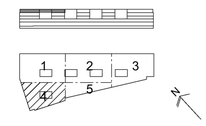

CapMan | Strategisk Arkitektur

A	STRATEGISK ARKITEKTUR, 08-586 176 00
Br	BENGT DAHLGREN BRAND & RISK AB, 08-588 88 100
E	BENGT DAHLGREN STOCKHOLM AB, 08-588 88 100
K	CSE COMPETENCE, 0708-95 48 00
V	BENGT DAHLGREN STOCKHOLM AB, 08-588 88 100

UPPDRAG NR	RITAD AV	HANDLÄGGARE
18-1372	ALHA	A HARGREAVES
DATUM	ANSVARIG	
2020-12-15	K LÖNN	

TILLBYGGNAD - DELPLANER

PLAN 2, +4,57 - DEL 4

SKALA A1 / A3	NUMMER	BET
1:100 / 1:200	A-40.1-0024	

PLO: 2020-12-19 14:53

BIM Server: SABIM5 - BIM Server 21/CapMan BL/18_1372_Kv_Lybeck_BL2_

Inkom till Stockholms stadsbyggnadskontor - 2020-12-21, Dnr 2020-06238