


A-40.2-0001

## FÖRKLARINGAR

MÅTT ANGES I MILLIMETER  
PLUSHÖJDER ANGES I METER  
HÖJDER ENLIGT RH2000

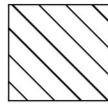

INGÅR EJ I BYGGLOV

## FÖRESKRIFTER

BEFINTLIGA TEGELFASADER MÅLAS  
KULÖR NCS S 4502-G  
BEFINTLIGA FÖNSTER MÅLAS  
KULÖR RAL 9002  
FASAD MOT NORR I PLAN 2, UNDER ARKADEN MOT  
SPÅREN, FÖRSES MED NY KORRUGERAD FASADPLÅT  
KULÖR : RAL 7021

NYA FASADER UTFÖRS MED PLÅTBEKLÄDNAD  
KULÖR : RAL 9002  
YTTRE FÖNSTERKARM PÅ NYA FÖNSTER  
KULÖR : RAL 9002

UTBYGGD ENTRÉFASAD UTFÖRS MED  
PLÅTBEKLÄDNAD  
KULÖR RAL 9002  
MED ELEMENT AV PERFORERAD PLÅT  
KULÖR RAL 7021

## HÄNVISNINGAR


HANDLINGSFÖRTECKNING

DENNA HANDLING AVSER  
OM/TILLBYGGNAD AV HUS

BET	ÄNDRING AVSER	DATUM	Sign.
-----	---------------	-------	-------

## BYGGLOVSHANDLING

KV. LYBECK 2

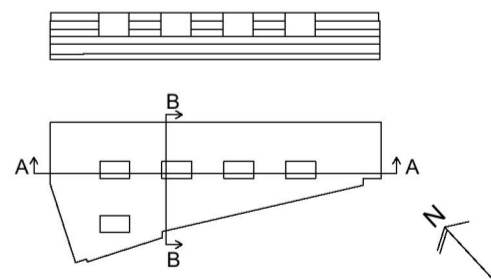

CapMan | Strategisk Arkitektur

①	STRATEGISK ARKITEKTUR, 08-586 176 00
Br	BENGT DAHLGREN BRAND & RISK AB, 08-588 88 100
E	BENGT DAHLGREN STOCKHOLM AB, 08-588 88 100
K	CSE COMPETENCE, 0708-95 48 00
V	BENGT DAHLGREN STOCKHOLM AB, 08-588 88 100

UPPDRAG NR	RITAD AV	HANDLÄGGARE
18-1372	ALHA	A HARGREAVES
DATUM	ANSVARIG	
2020-12-15	K LÖNN	

TILLBYGGNAD - SEKTIONER


SEKTION A-A, B-B

SKALA A1/A3	NUMMER	BET
1:250 / 1:500	A-40.2-0001	

NYTT FASADDRAGNING I PLAN 6.  
BEFINTLIGT BJÄLKLAG PLAN 7 RIVS OCH  
ERSÄTTS AV NYTT PLATT TAK OVAN NYA PLAN 6,  
FRITT FRÅN TEKNISKA INSTALLATIONER

BEFINTLIGA TERRASSER I LJUGÅRDARNA BYGGS IN.  
NY FÖNSTERSÄTTNING OCH NYA FASADER I LJUGÅRDARNA

BEFINTLIGA SCHAKT FÖRLÄNGS.  
AVSLUTAS I PLAN 7 MED TAKHUVAR.

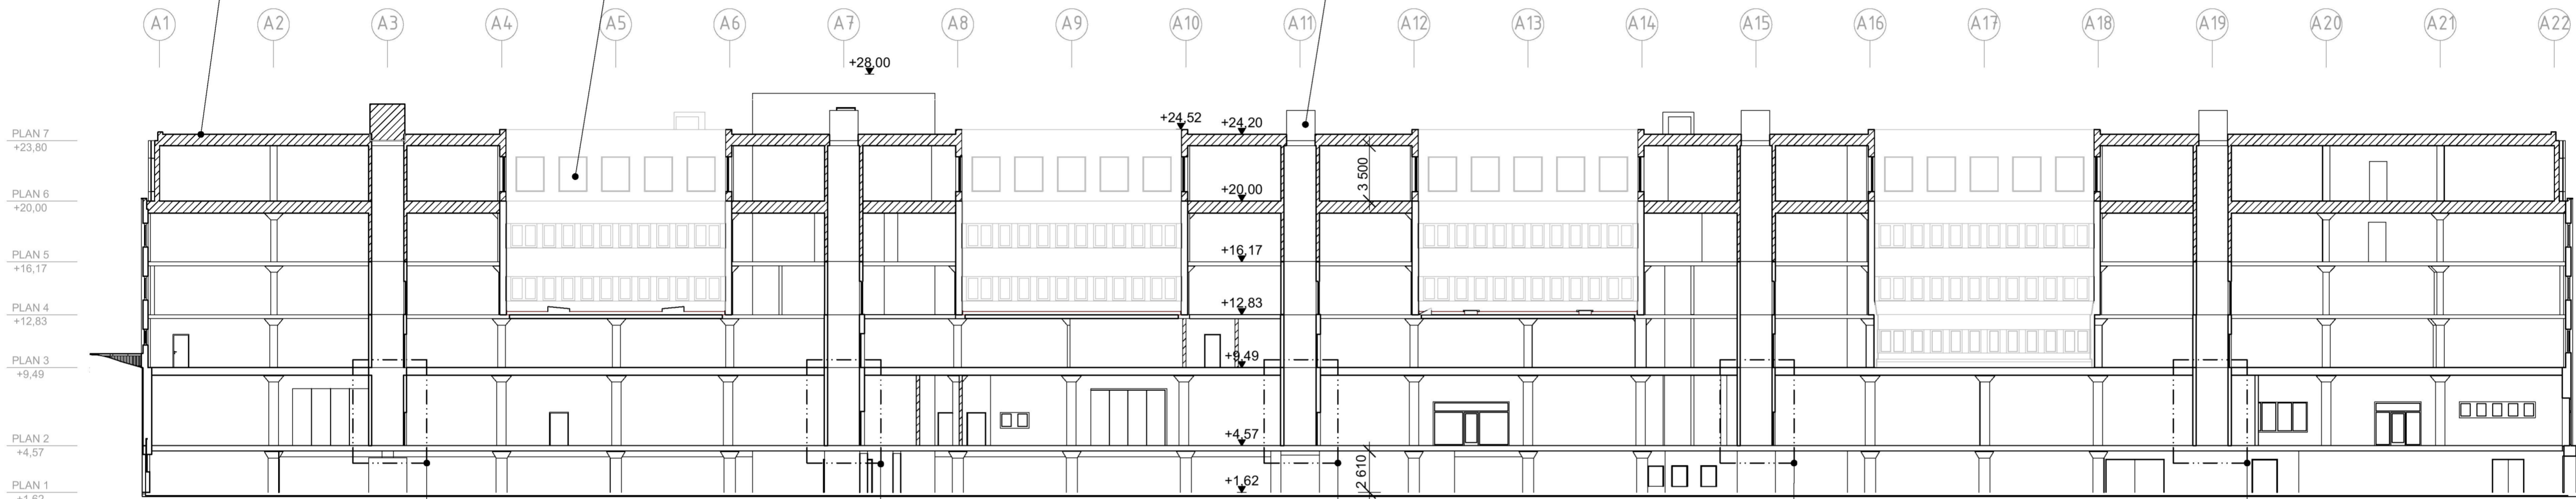

SEKTION A-A

BEF. SCHAKT FÖRLÄNGS TILL PLAN 2

BEF. SCHAKT FÖRLÄNGS TILL PLAN 2


BEF. SCHAKT FÖRLÄNGS TILL PLAN 2

BEF. SCHAKT FÖRLÄNGS TILL PLAN 2

BEF. SCHAKT FÖRLÄNGS TILL PLAN 2

NYTT FASADDRAGNING I PLAN 6.  
BEFINTLIGT BJÄLKLAG PLAN 7 RIVS OCH  
ERSÄTTS AV NYTT PLATT TAK OVAN NYA PLAN 6,  
FRITT FRÅN TEKNISKA INSTALLATIONER

BEFINTLIGA TERRASSER I LJUGÅRDARNA BYGGS IN.  
NY FÖNSTERSÄTTNING OCH NYA FASADER I LJUGÅRDARNA

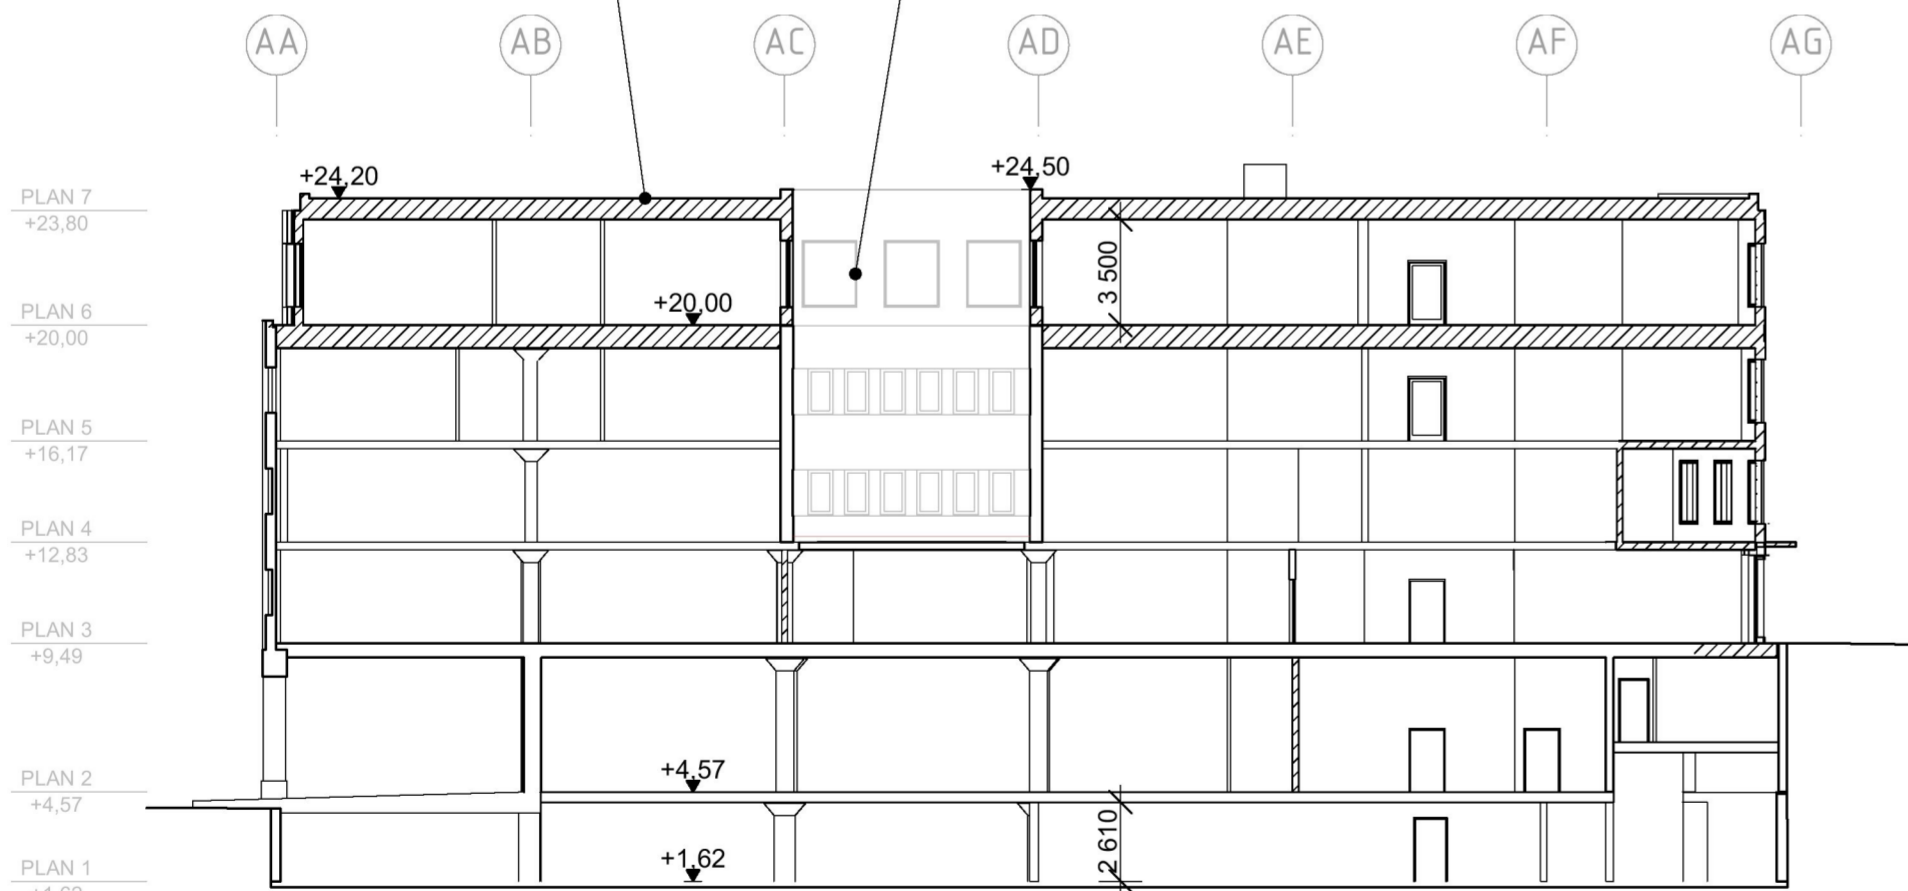

SEKTION B-B

SKALA 1:250

