




A-42.2-0003

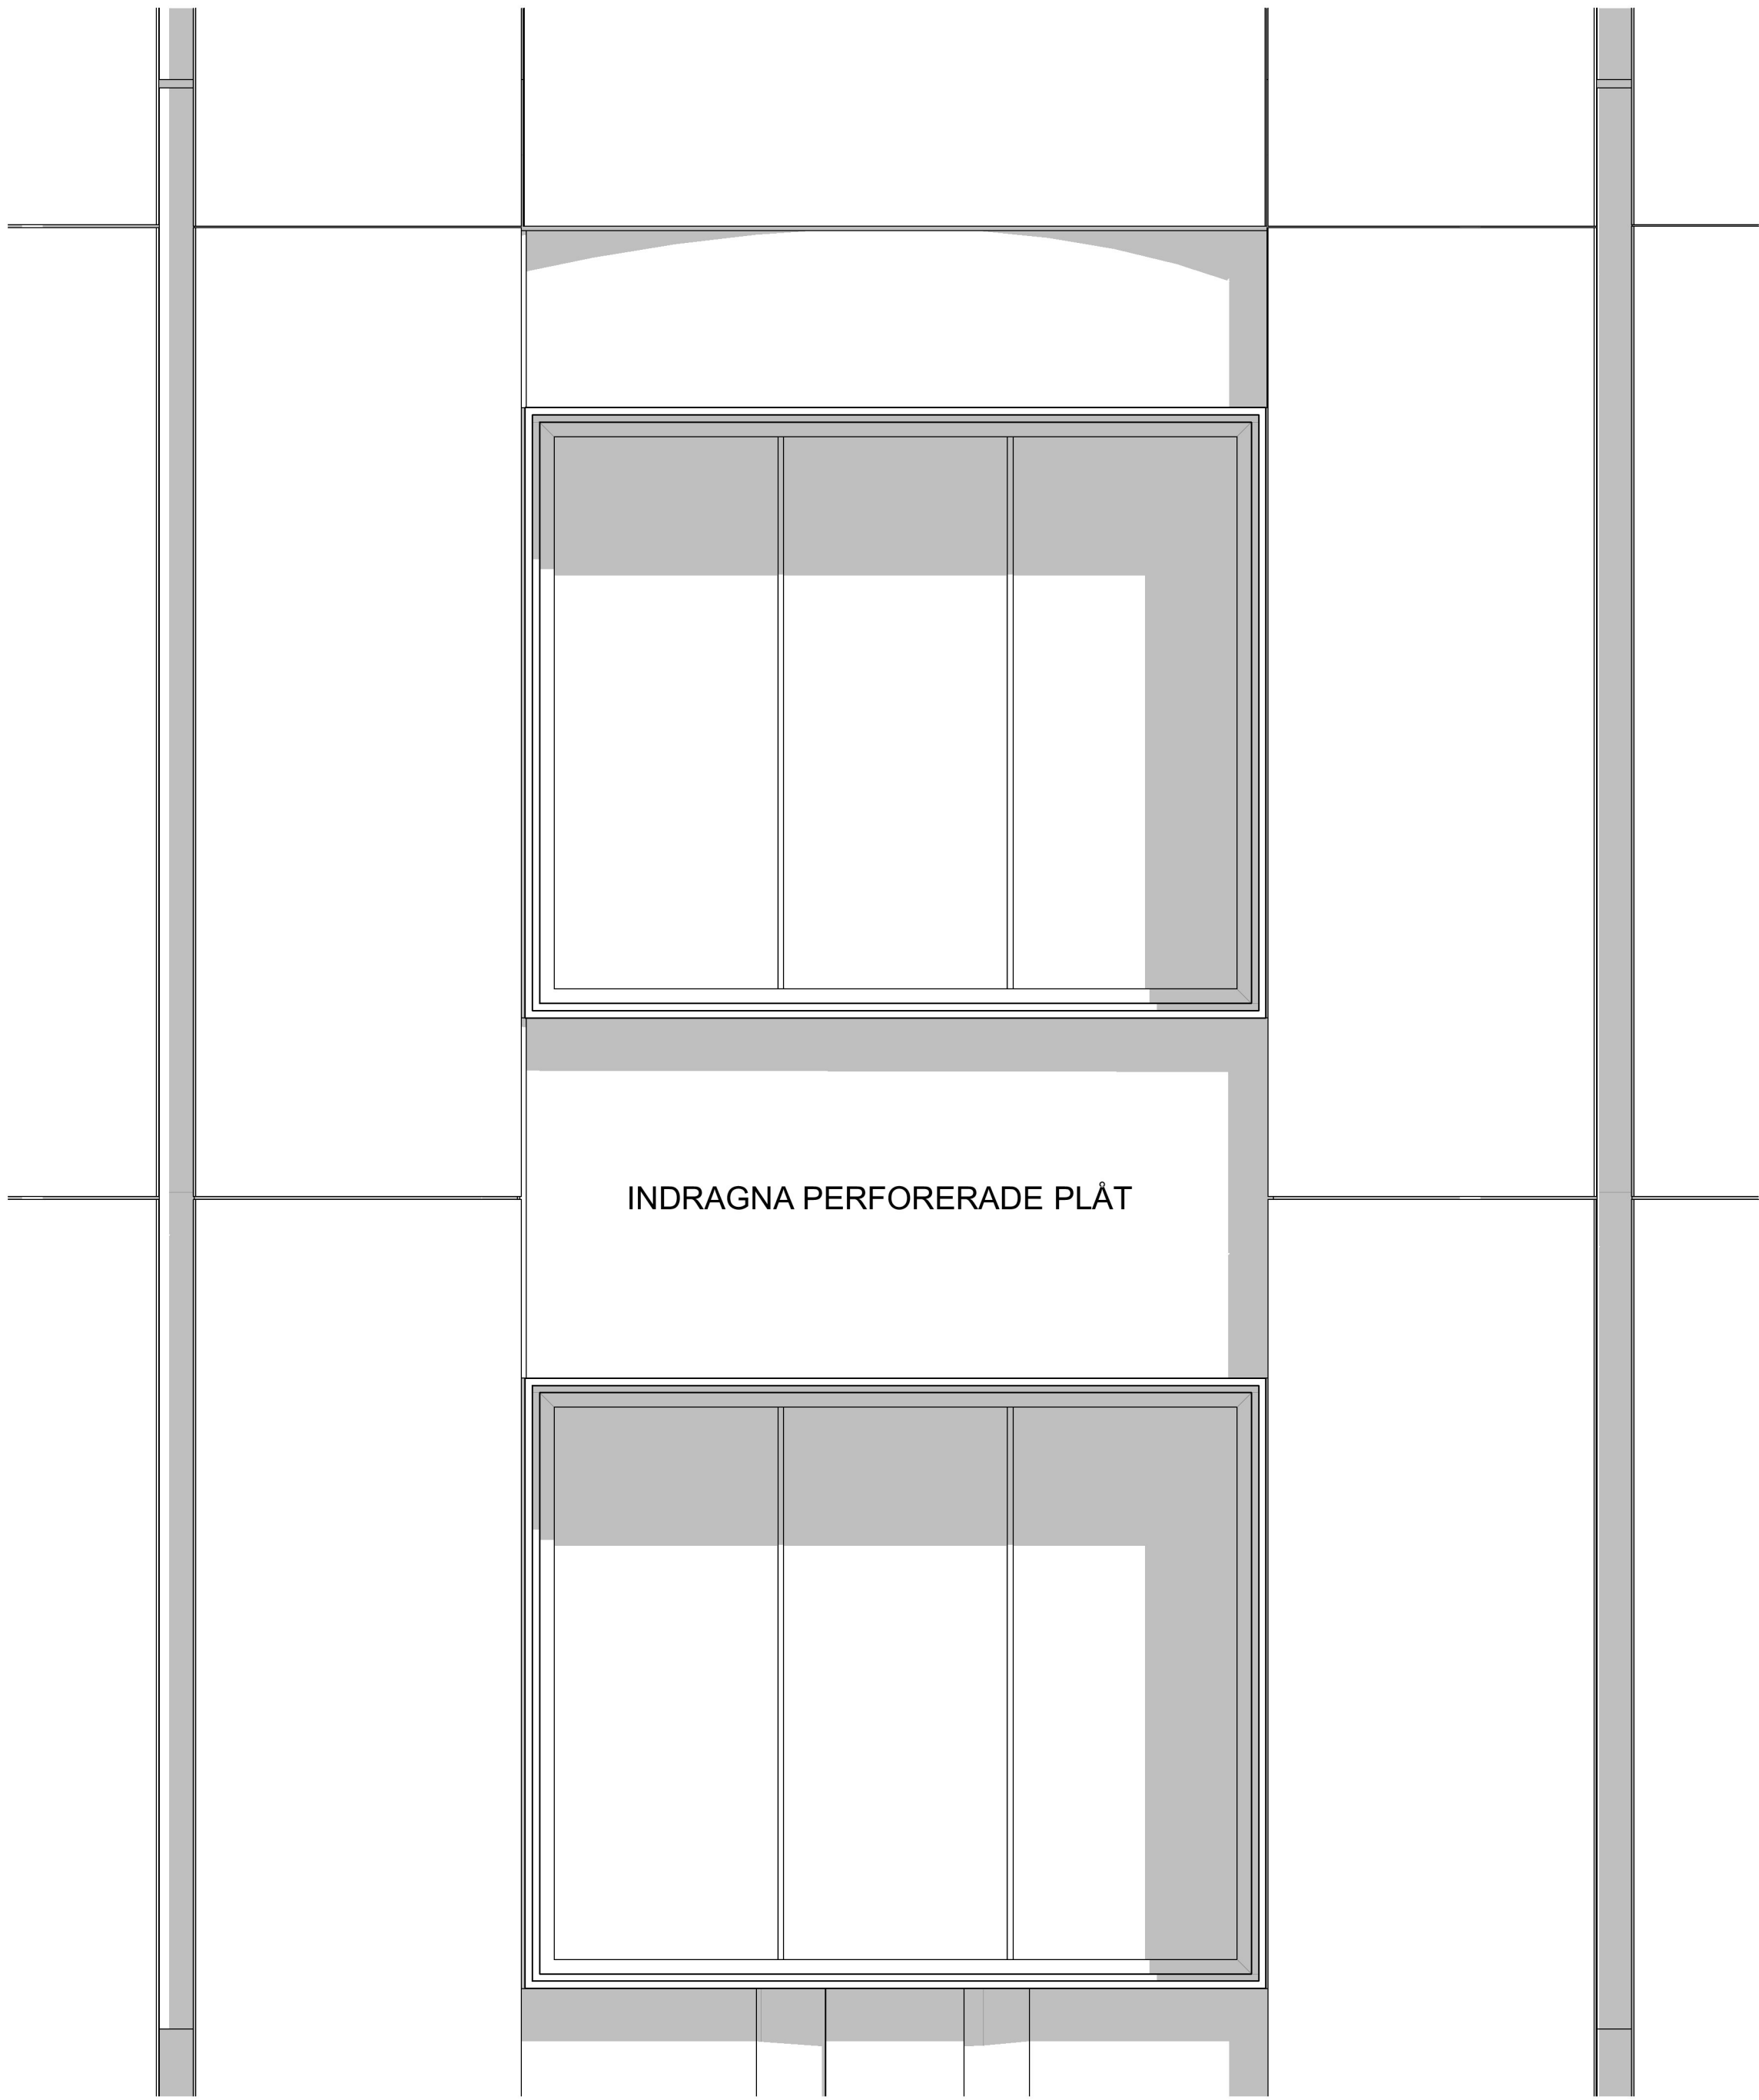


ELEVATION
1:20

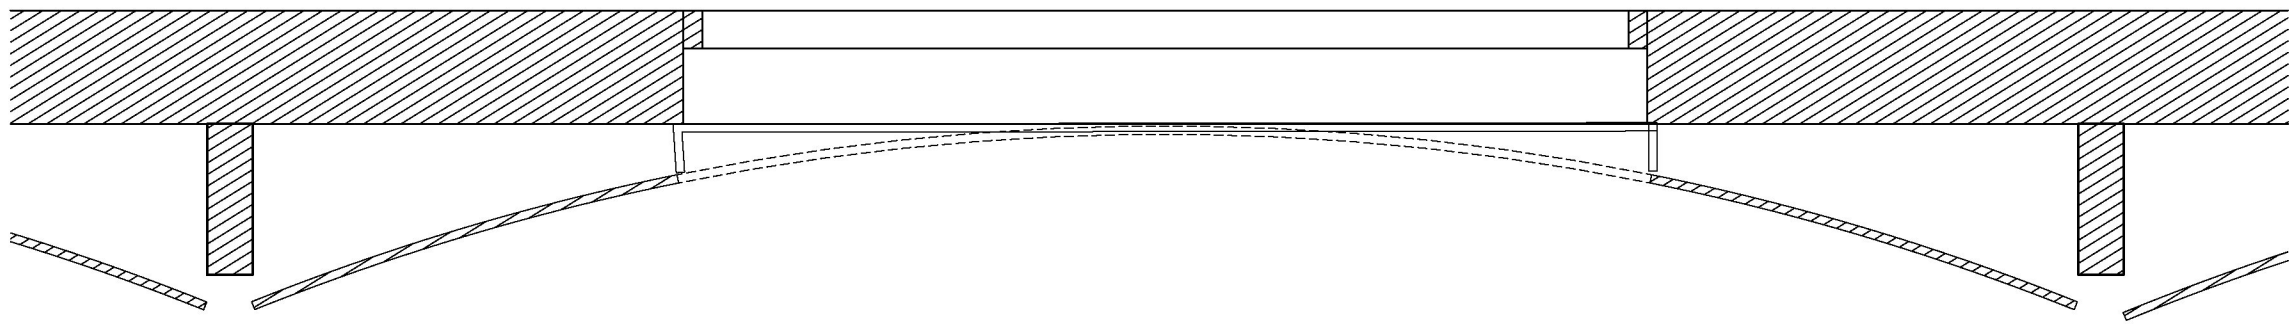


PLAN
1:20

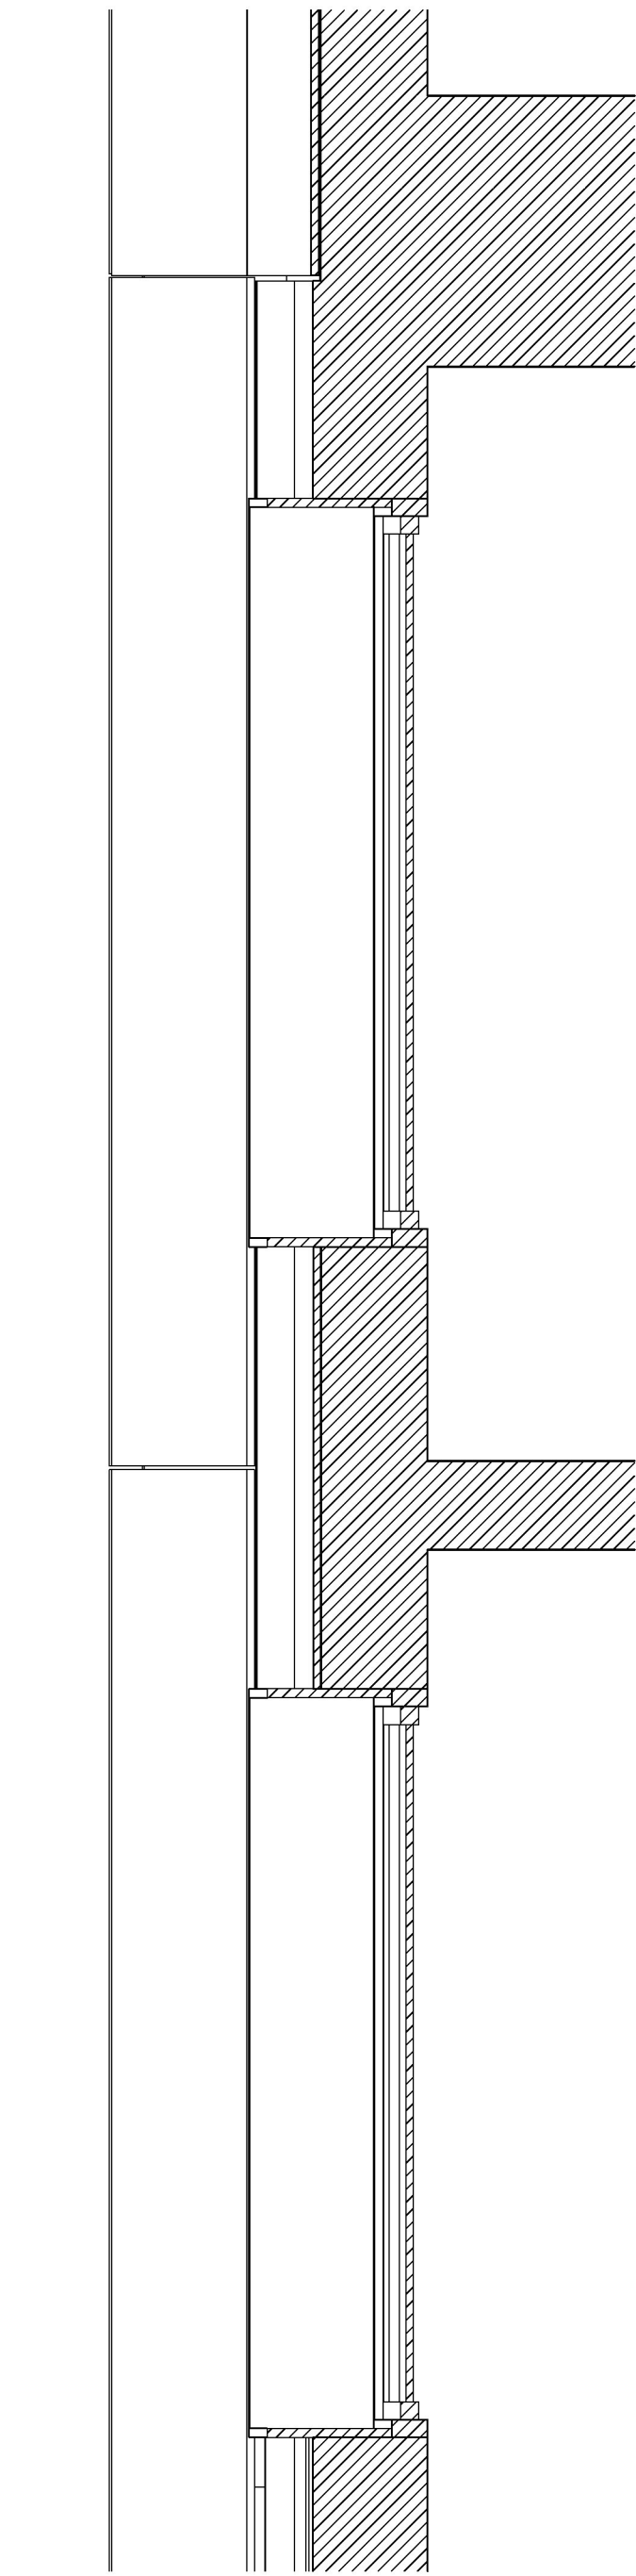

SEKTION
1:20

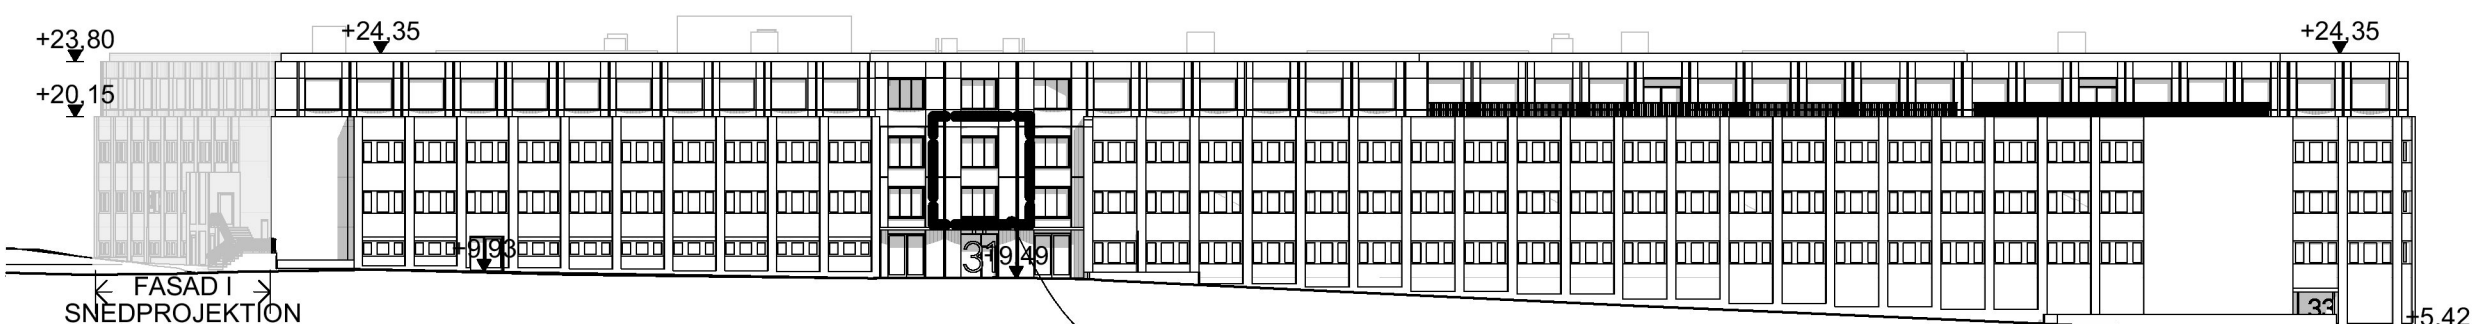

FASAD SYDVÄST
1:500

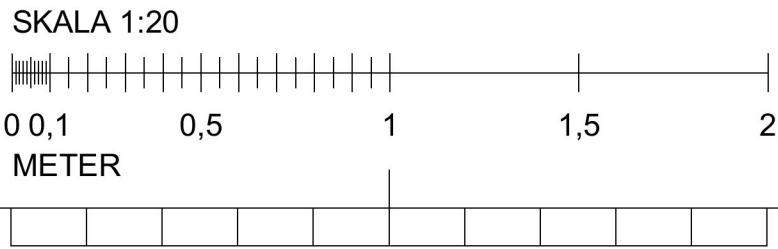

FÖRKLARINGAR

ALLA MÅTT ANGES I MILIMETER (MM) OM INTE ANNAT ANGES. PLUSHÖJDER AVSER FÄRDIGT GOLV

FÖRESKRIFTER

PLAN 6
NYA FASADER UTFÖRS MED PLÅTBEKLÄDNAD
KULÖR : RAL 9002
YTTRE FÖNSTERKARM PÅ NYA FÖNSTER
KULÖR : RAL 9002
INRE FÖNSTERKARM PÅ NYA FÖNSTER
KULÖR : RAL 7021
NY ENTRÉPARTI PLAN 2-5
VERTIKALA SIDOSTYCKEN UTFÖRS MED
PLÅTBEKLÄDNAD
KULÖR : RAL 9002
HORIZONTELLA BAND MOT BJÄLKLAGSKANT UTFÖRS I
PERFORERAD PLÅT, KULÖR : RAL 7021
MOT BAKGRUND AV OPERFORERAD PLÅT
KULÖR : RAL 9002
YTTRE OCH INRE FÖNSTERKARM PÅ NYA FÖNSTER
KULÖR : RAL 7021
NYA ENTRÉDÖRRAR I METALL MED KLARGLAS
KULÖR : RAL 7021
SKÄRMTAK ÖVER ENTRÉPARTIER
KULÖR : RAL 7021
UTRYMNINGSDÖRR I MITTEN UTFÖRS I BAKBELYST
PERFORERAD PLÅT.
KULÖR : RAL 7021

HÄNVISNINGAR


SE ALLA PLANRITN.
SEKTIONRITN. A-40-2-0001-2
FASADRITN. A-40-3-0001-2

DENNA HANDLING AVSER
OM/TILLBYGGNAD AV HUS

BET ÄNDRING AVSER DATUM Sign.

BYGGLOVSHANDLING

KV. LYBECK 2

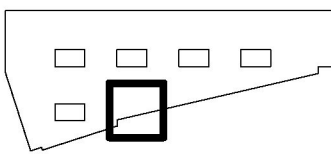

CapMan | Strategisk Arkitektur

A	STRATEGISKARKITEKTUR, 08-586 176 00		
Br	BENGT DAHLGREN BRAND & RISK AB, 08-588 88 100		
E	BENGT DAHLGREN STOCKHOLM AB, 08-588 88 100		
K	CSE COMPETENCE, 0708-95 48 00		
V	BENGT DAHLGREN STOCKHOLM AB, 08-588 88 100		
UPPDRAG NR	RITAD AV	HANDLÄGGARE	
18-1372	ALHA	A HARGREAVES	
DATUM	ANSVARIG		
2020-12-15	K LÖNN		

TILLBYGGNAD - YTTERVÄGGSSEKTIONER

FASADDETALJ C, NY ENTRÉFASAD PLAN 3-5

SKALA A1/A3	NUMMER	BET
1:20 / 1:40	A-42.2-0003	