




A-40.3-0001

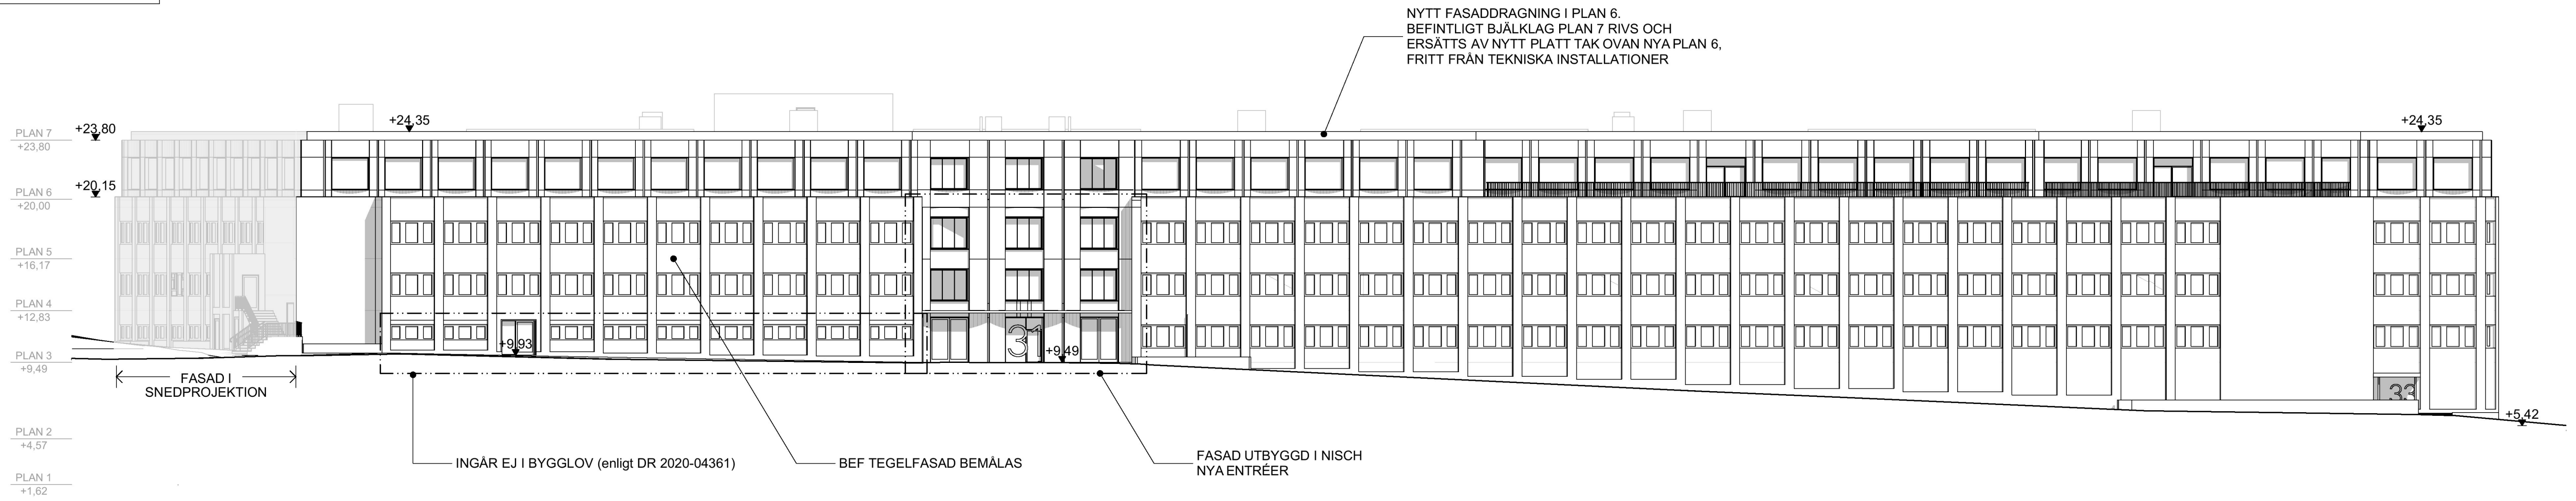


FASAD SYDVÄST

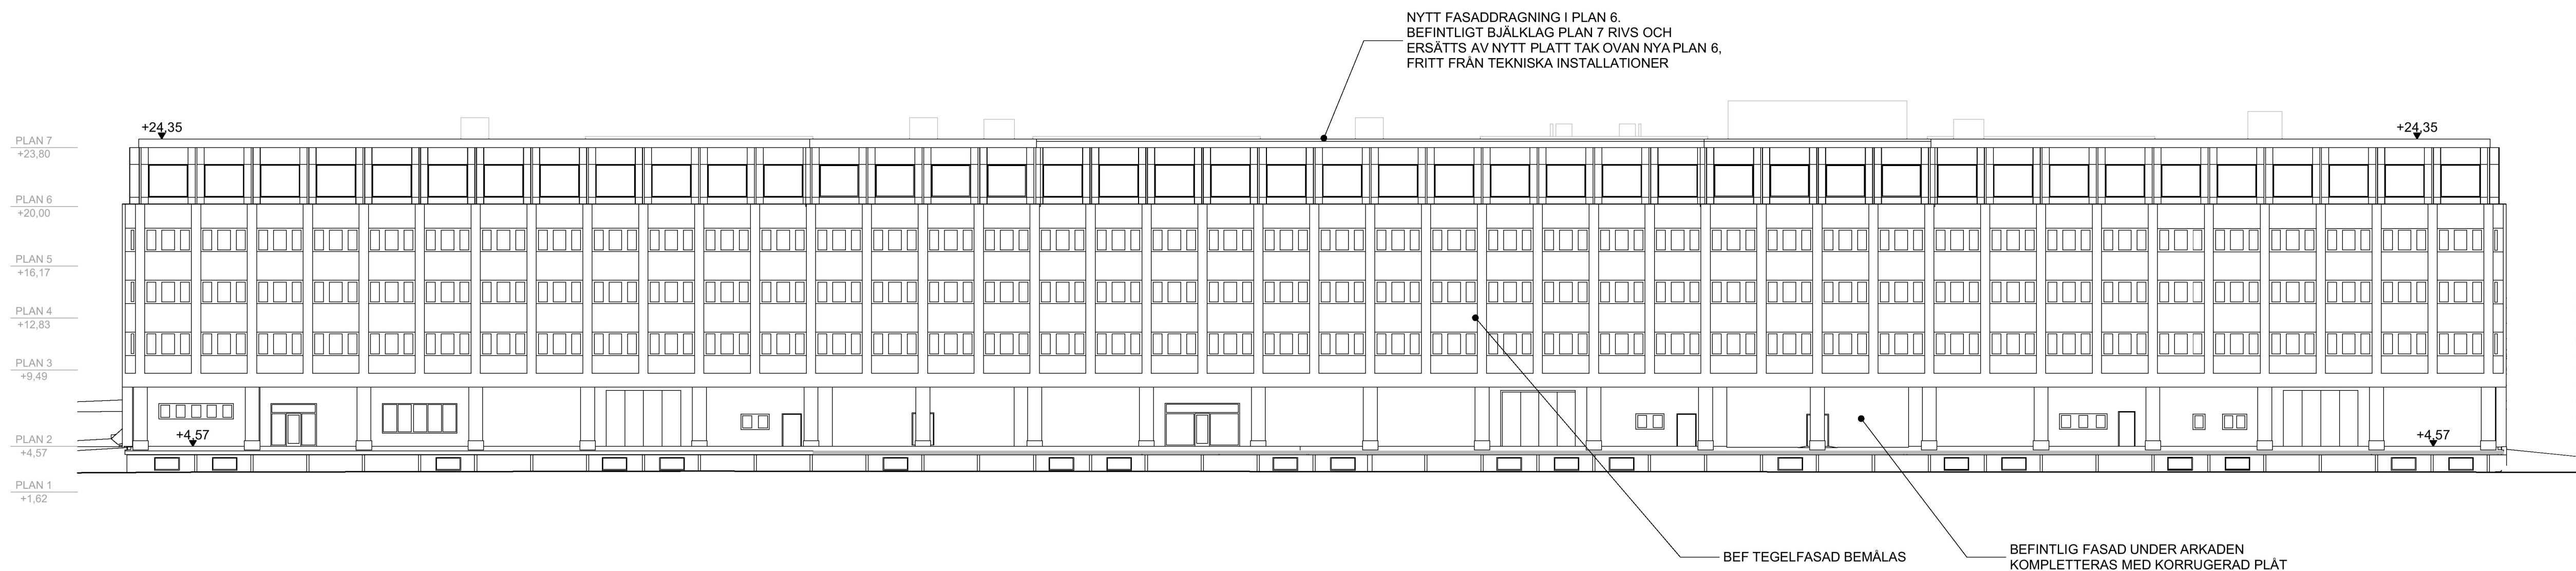


FASAD MOT NORDÖST

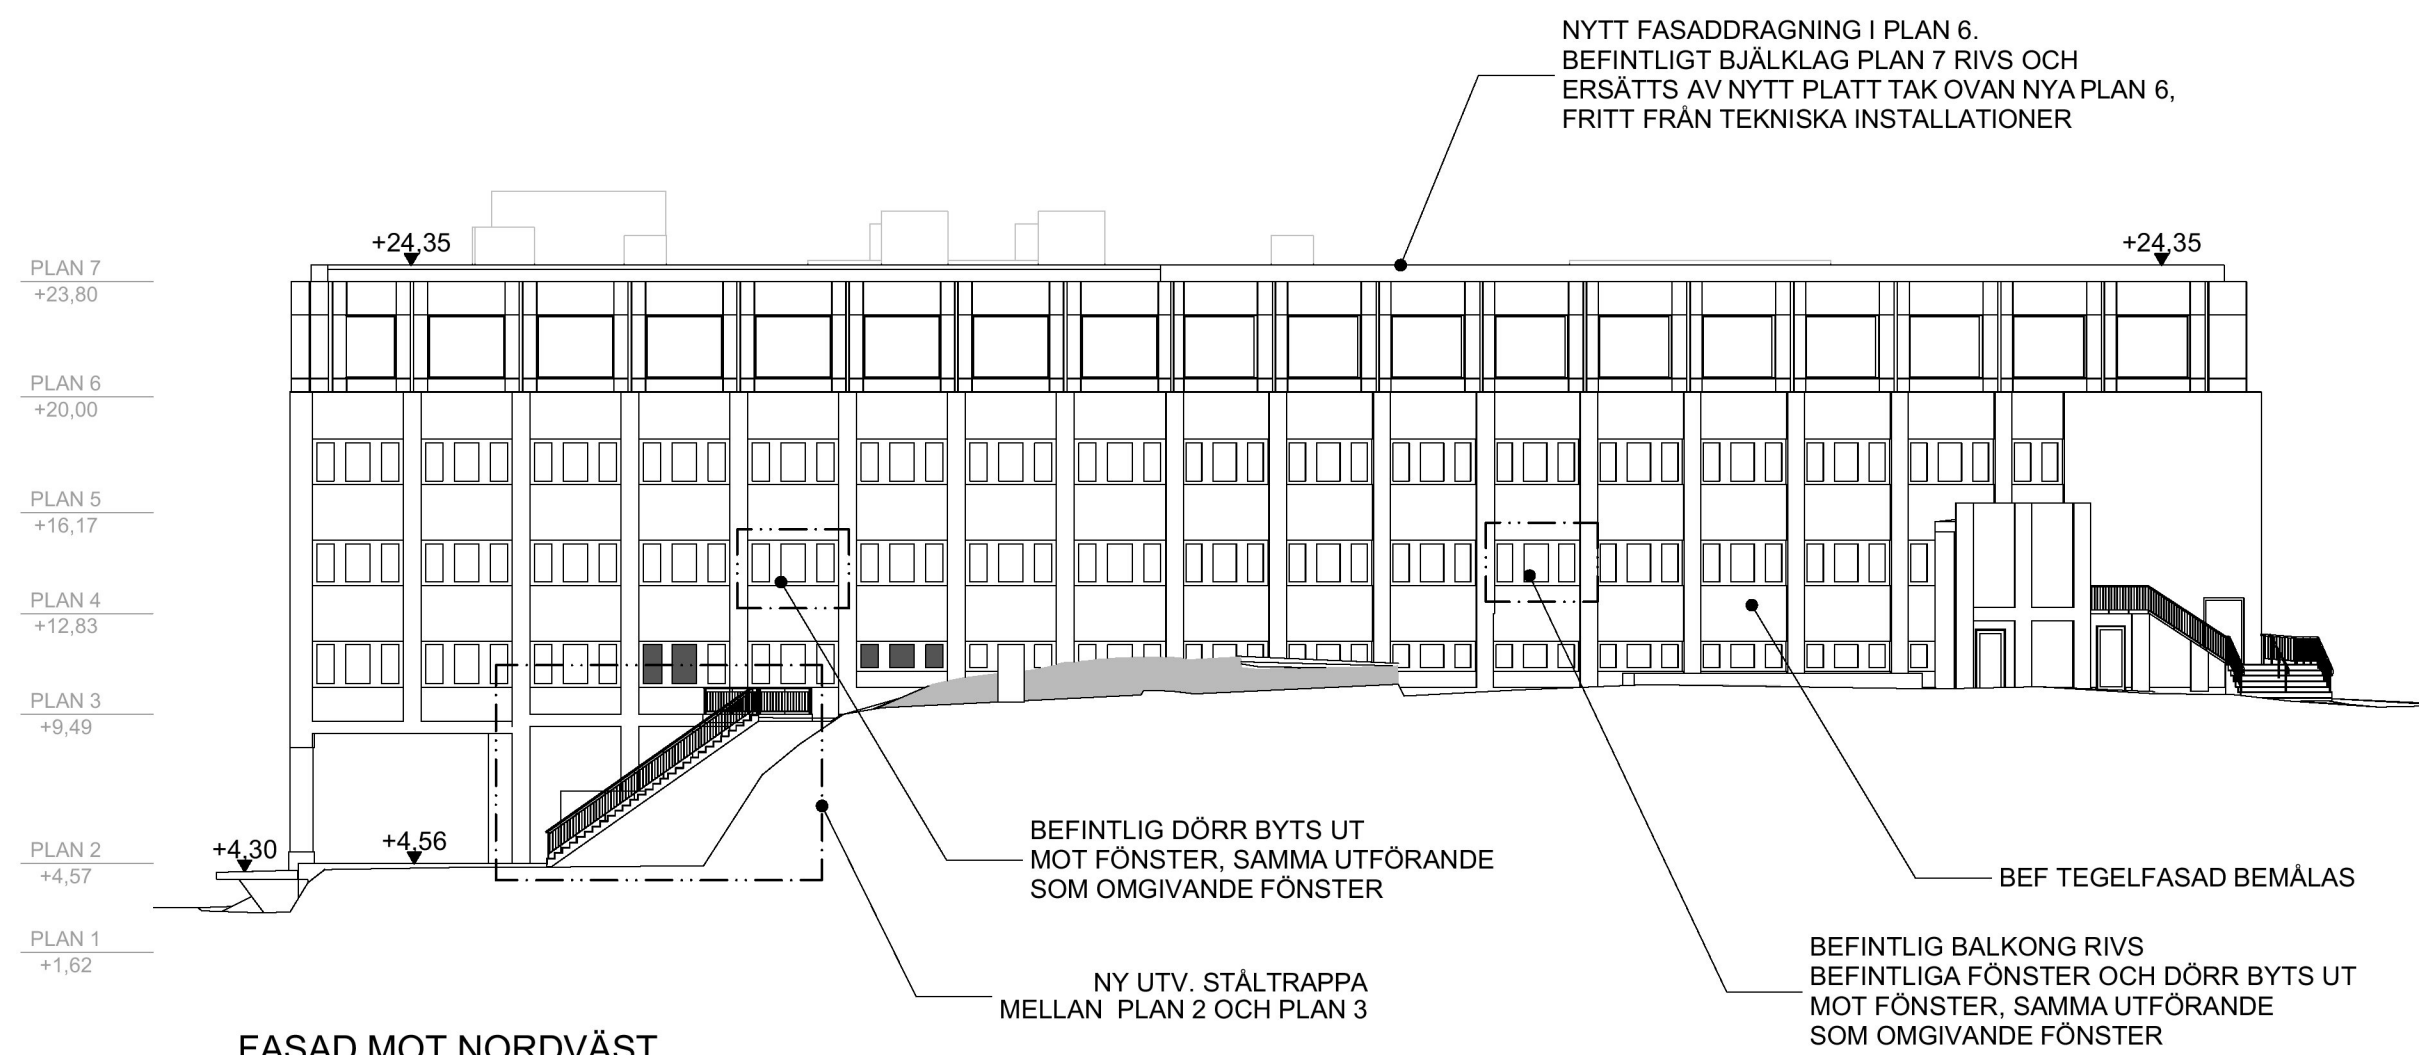

FASAD MOT NORDVÄST

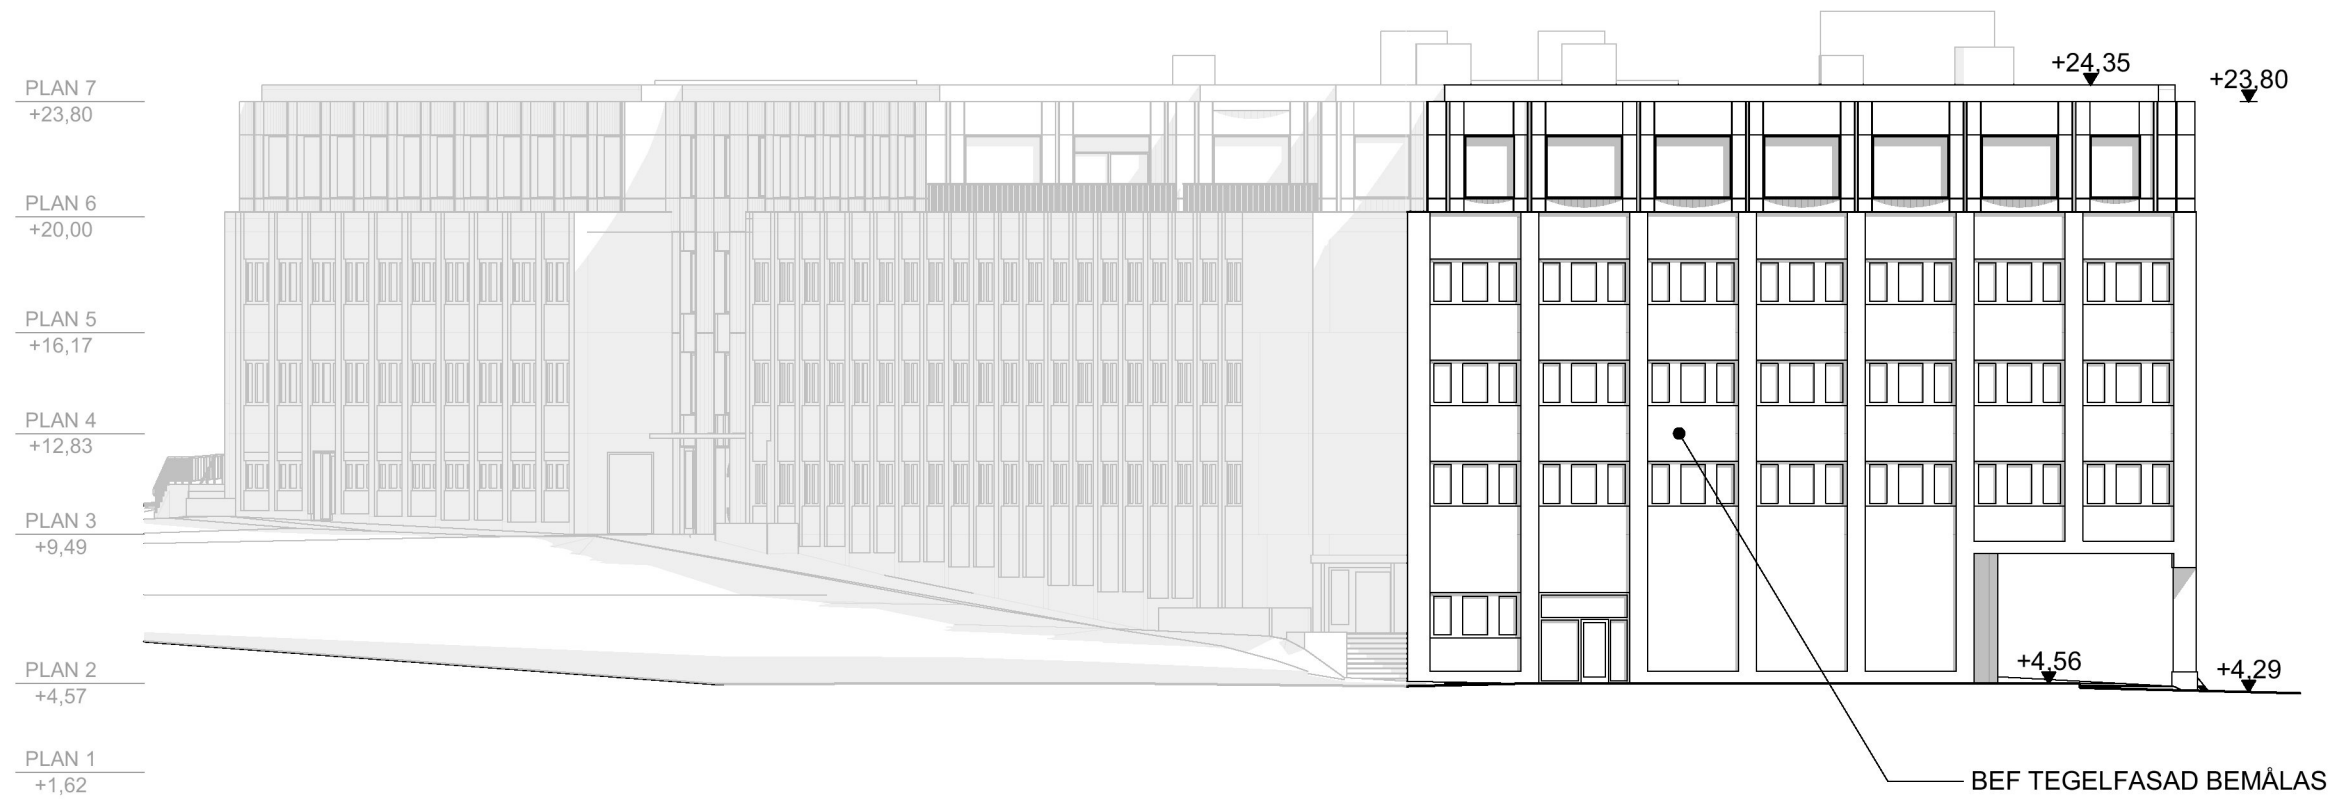

FASAD MOT SYDÖST

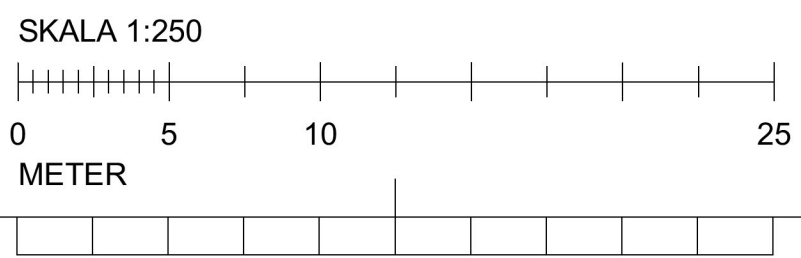

FÖRKLARINGAR

MÅTT ANGES I MILLIMETER
PLUSHÖJDER ANGES I METER
HÖJDER ENLIGT RH2000



FÖRESKRIFTER

BEFINTLIGA TEGELFASADER MÅLAS
KULÖR NCS S 4502-G
BEFINTLIGA FÖNSTER MÅLAS
KULÖR RAL 9002
FASAD MOT NORR I PLAN 2, UNDER ARKADEN MOT
SPÅREN, FÖRSES MED NY KORRUGERAD FASADPLÅT
KULÖR : RAL 7021


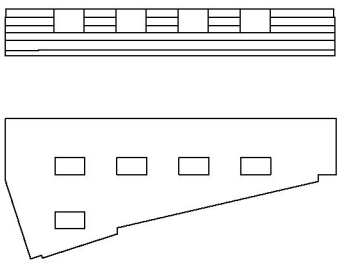

NYA FASADER UTFÖRS MED PLÅTBEKLÄDNAD
KULÖR : RAL 9002
YTTRE FÖNSTERKARM PÅ NYA FÖNSTER
KULÖR : RAL 9002

UTBYGGD ENTRÉFASAD UTFÖRS MED
PLÅTBEKLÄDNAD
KULÖR RAL 9002
MED ELEMENT AV PERFORERAD PLÅT
KULÖR RAL 7021

HÄNVISNINGAR

HANDLINGSFÖRTECKNING

DENNA HANDLING AVSER
OM/TILLBYGGNAD AV HUS

BET	ÄNDRING AVSER	DATUM	Sign.
BYGGLOVSHANDLING			
KV. LYBECK 2			
<div></div>			
<div><div>CapMan</div><div>Strategisk Arkitektur</div></div>			
(A)	STRATEGISKARKITEKTUR, 08-586 176 00		
Br	BENGTT DAHLGREN BRAND & RISK AB, 08-588 88 100		
E	BENGTT DAHLGREN STOCKHOLM AB, 08-588 88 100		
K	CSE COMPETENCE, 0708-95 48 00		
V	BENGTT DAHLGREN STOCKHOLM AB, 08-588 88 100		
UPPDRAG NR	RITAD AV	HANDLÄGGARE	
18-1372	ALHA	A HARGREAVES	
DATUM	ANSVARIG		
2020-12-15	K LÖNN		
TILLBYGGNAD - FASADER			
FASADER			
SKALA A1/A3	NUMMER	BET	
1:250 / 1:500	A-40.3-0001		